РТ, г. Казань ул. Оренбургский тракт,
д. 8Д, помещ. 1007
Тел: (843) 206-51-73
E-mail: info@contrust.bz

CONTRUST

ОГРН 1151690036574
ИНН 1659158802
КПП 168401001

Земельный участок
вид объекта недвижимости

Лист № 62 раздела 3.1	Всего листов раздела 3.1: 94	Всего разделов: 8	Всего листов выписки: 272

19.08.2024г. № КУВИ-001/2024-209984664	
Кадастровый номер:	16:24:150301:105(Единое землепользование)

1	2	3	4	5	6	7	8
1078	3.68.980	3.68.981	337°53.5'	3.45	данные отсутствуют	данные отсутствуют	данные отсутствуют
1079	3.68.981	3.68.982	344°44.7'	4.56	данные отсутствуют	данные отсутствуют	данные отсутствуют
1080	3.68.982	3.68.983	351°9.5'	4.55	данные отсутствуют	данные отсутствуют	данные отсутствуют
1081	3.68.983	3.68.984	343°32.4'	4.59	данные отсутствуют	данные отсутствуют	данные отсутствуют
1082	3.68.984	3.68.985	337°6.5'	4.88	данные отсутствуют	данные отсутствуют	данные отсутствуют
1083	3.68.985	3.68.986	342°28.4'	3.98	данные отсутствуют	данные отсутствуют	данные отсутствуют
1084	3.68.986	3.68.987	343°32.4'	4.59	данные отсутствуют	данные отсутствуют	данные отсутствуют
1085	3.68.987	3.68.988	343°53.2'	4.68	данные отсутствуют	данные отсутствуют	данные отсутствуют
1086	3.68.988	3.68.989	342°28.4'	3.98	данные отсутствуют	данные отсутствуют	данные отсутствуют
1087	3.68.989	3.68.990	341°6.8'	4.02	данные отсутствуют	данные отсутствуют	данные отсутствуют
1088	3.68.990	3.68.991	343°32.4'	4.59	данные отсутствуют	данные отсутствуют	данные отсутствуют
1089	3.68.991	3.68.992	339°26.6'	3.42	данные отсутствуют	данные отсутствуют	данные отсутствуют
1090	3.68.992	3.68.993	341°6.8'	4.02	данные отсутствуют	данные отсутствуют	данные отсутствуют
1091	3.68.993	3.68.994	343°53.2'	4.68	данные отсутствуют	данные отсутствуют	данные отсутствуют
1092	3.68.994	3.68.995	351°1.6'	3.85	данные отсутствуют	данные отсутствуют	данные отсутствуют
1093	3.68.995	3.68.996	337°53.5'	3.45	данные отсутствуют	данные отсутствуют	данные отсутствуют

ДОКУМЕНТ ПОДПИСАН
ЭЛЕКТРОННОЙ ПОДПИСЬЮ
Сертификат: 00BB635B7401CB18D2B3576A5CD C8423108
Владелец: ФЕДЕРАЛЬНАЯ СЛУЖБА ГОСУДАРСТВЕННОЙ РЕГИСТРАЦИИ, КАДАСТРА И КАРТОГРАФИИ
Действителен: с 27.06.2023 по 19.09.2024

полное наименование должности		инициалы, фамилия

РТ, г. Казань ул. Оренбургский тракт,
д. 8Д, помещ. 1007
Тел: (843) 206-51-73
E-mail: info@contrust.bz

CONTRUST

ОГРН 1151690036574
ИНН 1659158802
КПП 168401001

Земельный участок
вид объекта недвижимости

Лист № 63 раздела 3.1	Всего листов раздела 3.1: 94	Всего разделов: 8	Всего листов выписки: 272

19.08.2024г. № КУВИ-001/2024-209984664	
Кадастровый номер:	16:24:150301:105(Единое землепользование)

1	2	3	4	5	6	7	8
1094	3.68.996	3.68.997	337°14.9'	3.36	данные отсутствуют	данные отсутствуют	данные отсутствуют
1095	3.68.997	3.68.998	339°26.6'	3.42	данные отсутствуют	данные отсутствуют	данные отсутствуют
1096	3.68.998	3.68.999	341°6.8'	4.02	данные отсутствуют	данные отсутствуют	данные отсутствуют
1097	3.68.999	3.68.1000	337°53.5'	3.45	данные отсутствуют	данные отсутствуют	данные отсутствуют
1098	3.68.1000	3.68.1001	342°28.4'	3.98	данные отсутствуют	данные отсутствуют	данные отсутствуют
1099	3.68.1001	3.68.1002	341°6.8'	4.02	данные отсутствуют	данные отсутствуют	данные отсутствуют
1100	3.68.1002	3.68.1003	343°53.2'	4.68	данные отсутствуют	данные отсутствуют	данные отсутствуют
1101	3.68.1003	3.68.1004	341°6.8'	4.02	данные отсутствуют	данные отсутствуют	данные отсутствуют
1102	3.68.1004	3.68.1005	342°28.4'	3.98	данные отсутствуют	данные отсутствуют	данные отсутствуют
1103	3.68.1005	3.68.1006	341°6.8'	4.02	данные отсутствуют	данные отсутствуют	данные отсутствуют
1104	3.68.1006	3.68.1007	343°32.4'	4.59	данные отсутствуют	данные отсутствуют	данные отсутствуют
1105	3.68.1007	3.68.1008	345°4.1'	4.66	данные отсутствуют	данные отсутствуют	данные отсутствуют
1106	3.68.1008	3.68.1009	345°42.0'	5.26	данные отсутствуют	данные отсутствуют	данные отсутствуют
1107	3.68.1009	3.68.1010	345°25.6'	5.17	данные отсутствуют	данные отсутствуют	данные отсутствуют
1108	3.68.1010	3.68.1011	339°26.6'	3.42	данные отсутствуют	данные отсутствуют	данные отсутствуют
1109	3.68.1011	3.68.1012	341°6.8'	4.02	данные отсутствуют	данные отсутствуют	данные отсутствуют

ДОКУМЕНТ ПОДПИСАН
ЭЛЕКТРОННОЙ ПОДПИСЬЮ
Сертификат: 00BB635B7401CB18D2B3576A5CD C8423108
Владелец: ФЕДЕРАЛЬНАЯ СЛУЖБА ГОСУДАРСТВЕННОЙ РЕГИСТРАЦИИ, КАДАСТРА И КАРТОГРАФИИ
Действителен: с 27.06.2023 по 19.09.2024

полное наименование должности		инициалы, фамилия

РТ, г. Казань ул. Оренбургский тракт,
д. 8Д, помещ. 1007
Тел: (843) 206-51-73
E-mail: info@contrust.bz

CONTRUST

ОГРН 1151690036574
ИНН 1659158802
КПП 168401001

Земельный участок			
вид объекта недвижимости			
Лист № 64 раздела 3.1	Всего листов раздела 3.1: 94	Всего разделов: 8	Всего листов выписки: 272
19.08.2024г. № КУВИ-001/2024-209984664			
Кадастровый номер:	16:24:150301:105(Единое землепользование)		

1	2	3	4	5	6	7	8
1110	3.68.1012	3.68.1013	345°42.0`	5.26	данные отсутствуют	данные отсутствуют	данные отсутствуют
1111	3.68.1013	3.68.1014	341°6.8`	4.02	данные отсутствуют	данные отсутствуют	данные отсутствуют
1112	3.68.1014	3.68.1015	346°45.5`	5.24	данные отсутствуют	данные отсутствуют	данные отсутствуют
1113	3.68.1015	3.68.1016	337°53.5`	3.45	данные отсутствуют	данные отсутствуют	данные отсутствуют
1114	3.68.1016	3.68.1017	328°29.8`	3.64	данные отсутствуют	данные отсутствуют	данные отсутствуют
1115	3.68.1017	3.68.1018	341°33.9`	4.11	данные отсутствуют	данные отсутствуют	данные отсутствуют
1116	3.68.1018	3.68.1019	338°50.3`	3.32	данные отсутствуют	данные отсутствуют	данные отсутствуют
1117	3.68.1019	3.68.1020	349°33.8`	3.86	данные отсутствуют	данные отсутствуют	данные отсутствуют
1118	3.68.1020	3.68.1021	342°28.4`	3.98	данные отсутствуют	данные отсутствуют	данные отсутствуют
1119	3.68.1021	3.68.1022	343°53.2`	4.68	данные отсутствуют	данные отсутствуют	данные отсутствуют
1120	3.68.1022	3.68.1023	337°53.5`	3.45	данные отсутствуют	данные отсутствуют	данные отсутствуют
1121	3.68.1023	3.68.1024	341°6.8`	4.02	данные отсутствуют	данные отсутствуют	данные отсутствуют
1122	3.68.1024	3.68.1025	346°45.5`	5.24	данные отсутствуют	данные отсутствуют	данные отсутствуют
1123	3.68.1025	3.68.1026	343°32.4`	4.59	данные отсутствуют	данные отсутствуют	данные отсутствуют
1124	3.68.1026	3.68.1027	343°32.4`	4.59	данные отсутствуют	данные отсутствуют	данные отсутствуют
1125	3.68.1027	3.68.1028	345°4.1`	4.66	данные отсутствуют	данные отсутствуют	данные отсутствуют

ДОКУМЕНТ ПОДПИСАН
ЭЛЕКТРОННОЙ ПОДПИСЬЮ
Сертификат: 00BB635B7401CB18D2B3576A5CD C8423108
Владелец: ФЕДЕРАЛЬНАЯ СЛУЖБА ГОСУДАРСТВЕННОЙ РЕГИСТРАЦИИ, КАДАСТРА И КАРТОГРАФИИ
Действителен: с 27.06.2023 по 19.09.2024

полное наименование должности		инициалы, фамилия

РТ, г. Казань ул. Оренбургский тракт,
д. 8Д, помещ. 1007
Тел: (843) 206-51-73
E-mail: info@contrust.bz

CONTRUST

ОГРН 1151690036574
ИНН 1659158802
КПП 168401001

Земельный участок			
вид объекта недвижимости			
Лист № 65 раздела 3.1	Всего листов раздела 3.1: 94	Всего разделов: 8	Всего листов выписки: 272
19.08.2024г. № КУВИ-001/2024-209984664			
Кадастровый номер:	16:24:150301:105(Единое землепользование)		

1	2	3	4	5	6	7	8
1126	3.68.1028	3.68.1029	345°42.0'	5.26	данные отсутствуют	данные отсутствуют	данные отсутствуют
1127	3.68.1029	3.68.1030	341°6.8'	4.02	данные отсутствуют	данные отсутствуют	данные отсутствуют
1128	3.68.1030	3.68.1031	343°1.5'	1.99	данные отсутствуют	данные отсутствуют	данные отсутствуют
1129	3.68.1031	3.68.1032	78°36.7'	12.76	данные отсутствуют	данные отсутствуют	данные отсутствуют
1130	3.68.1032	3.68.1033	78°34.9'	5.2	данные отсутствуют	данные отсутствуют	данные отсутствуют
1131	3.68.1033	3.68.1034	78°36.4'	31.29	данные отсутствуют	данные отсутствуют	данные отсутствуют
1132	3.68.1034	3.68.1035	78°36.4'	8	данные отсутствуют	данные отсутствуют	данные отсутствуют
1133	3.68.1034	3.68.1034			данные отсутствуют	16:24:150301:455(1)	Респ. Татарстан, г. Казань
1134	3.68.1035	3.68.1036	77°35.9'	16.06	данные отсутствуют	16:24:150301:470	адрес отсутствует
1135	3.68.1036	3.68.1037	76°10.4'	6.61	данные отсутствуют	16:24:150301:470	адрес отсутствует
1136	3.68.1037	3.68.1038	77°4.1'	18.37	данные отсутствуют	данные отсутствуют	данные отсутствуют
1137	3.68.1038	3.68.1039	78°11.6'	62.12	данные отсутствуют	данные отсутствуют	данные отсутствуют
1138	3.68.1038	3.68.1038			данные отсутствуют	16:24:150301:464(1)	адрес отсутствует
1139	3.68.1039	3.68.1040	78°12.1'	95.75	данные отсутствуют	16:24:150301:18(1)	данные отсутствуют
1140	3.68.1039	3.68.1039			данные отсутствуют	16:24:150301:468(1)	Республика Татарстан (Татарстан), г.Казань, ул.Сафиуллина, д.28, кв.133
1141	3.68.1040	3.68.1041	347°45.6'	300.74	данные отсутствуют	16:24:150301:18(1)	данные отсутствуют

ДОКУМЕНТ ПОДПИСАН
ЭЛЕКТРОННОЙ ПОДПИСЬЮ
Сертификат: 00BB635B7401CB18D2B3576A5D C8423108
Владелец: ФЕДЕРАЛЬНАЯ СЛУЖБА ГОСУДАРСТВЕННОЙ РЕГИСТРАЦИИ, КАДАСТРА И КАРТОГРАФИИ
Действителен: с 27.06.2023 по 19.09.2024

полное наименование должности		инициалы, фамилия

РТ, г. Казань ул. Оренбургский тракт,
д. 8Д, помещ. 1007
Тел: (843) 206-51-73
E-mail: info@contrust.bz

CONTRUST

ОГРН 1151690036574
ИНН 1659158802
КПП 168401001

Земельный участок			
вид объекта недвижимости			
Лист № 66 раздела 3.1	Всего листов раздела 3.1: 94	Всего разделов: 8	Всего листов выписки: 272
19.08.2024г. № КУВИ-001/2024-209984664			
Кадастровый номер:	16:24:150301:105(Единое землепользование)		

1	2	3	4	5	6	7	8
1142	3.68.1041	3.68.1042	258°5.2'	99.4	данные отсутствуют	16:24:150301:18(1)	данные отсутствуют
1143	3.68.1042	3.68.1043	258°6.0'	98.5	данные отсутствуют	данные отсутствуют	данные отсутствуют
1144	3.68.1042	3.68.1042			данные отсутствуют	16:24:150301:466(1)	Республика Татарстан (Татарстан), г.Казань, ул.Луговая, д.19
1145	3.68.1043	3.68.1044	262°54.7'	3.97	данные отсутствуют	данные отсутствуют	данные отсутствуют
1146	3.68.1043	3.68.1043			данные отсутствуют	16:24:150301:461(1)	420081, Татарстан Респ, г. Казань, ул. Патриса Лумумбы, д. 41А, кв. 23
1147	3.68.1044	3.68.1045	258°1.1'	5.35	данные отсутствуют	данные отсутствуют	данные отсутствуют
1148	3.68.1045	3.68.1046	258°10.0'	6.44	данные отсутствуют	данные отсутствуют	данные отсутствуют
1149	3.68.1046	3.68.1047	258°2.2'	9.12	данные отсутствуют	данные отсутствуют	данные отсутствуют
1150	3.68.1047	3.68.1048	343°32.4'	4.59	данные отсутствуют	данные отсутствуют	данные отсутствуют
1151	3.68.1048	3.68.1049	343°53.2'	4.68	данные отсутствуют	данные отсутствуют	данные отсутствуют
1152	3.68.1049	3.68.1050	351°1.6'	3.85	данные отсутствуют	данные отсутствуют	данные отсутствуют
1153	3.68.1050	3.68.1051	345°42.0'	5.26	данные отсутствуют	данные отсутствуют	данные отсутствуют
1154	3.68.1051	3.68.1052	351°1.6'	3.85	данные отсутствуют	данные отсутствуют	данные отсутствуют
1155	3.68.1052	3.68.1053	343°32.4'	4.59	данные отсутствуют	данные отсутствуют	данные отсутствуют
1156	3.68.1053	3.68.1054	351°1.6'	3.85	данные отсутствуют	данные отсутствуют	данные отсутствуют
1157	3.68.1054	3.68.1055	337°53.5'	3.45	данные отсутствуют	данные отсутствуют	данные отсутствуют

ДОКУМЕНТ ПОДПИСАН
ЭЛЕКТРОННОЙ ПОДПИСЬЮ
Сертификат: 00BB635B7401CB18D2B3576A5CD C8423108
Владелец: ФЕДЕРАЛЬНАЯ СЛУЖБА ГОСУДАРСТВЕННОЙ РЕГИСТРАЦИИ, КАДАСТРА И КАРТОГРАФИИ
Действителен: с 27.06.2023 по 19.09.2024

полное наименование должности		инициалы, фамилия

РТ, г. Казань ул. Оренбургский тракт,
д. 8Д, помещ. 1007
Тел: (843) 206-51-73
E-mail: info@contrust.bz

CONTRUST

ОГРН 1151690036574
ИНН 1659158802
КПП 168401001

Земельный участок			
вид объекта недвижимости			
Лист № 67 раздела 3.1	Всего листов раздела 3.1: 94	Всего разделов: 8	Всего листов выписки: 272
19.08.2024г. № КУВИ-001/2024-209984664			
Кадастровый номер:	16:24:150301:105(Единое землепользование)		

1	2	3	4	5	6	7	8
1158	3.68.1055	3.68.1056	351°1.6'	3.85	данные отсутствуют	данные отсутствуют	данные отсутствуют
1159	3.68.1056	3.68.1057	351°1.6'	3.85	данные отсутствуют	данные отсутствуют	данные отсутствуют
1160	3.68.1057	3.68.1058	349°33.8'	3.86	данные отсутствуют	данные отсутствуют	данные отсутствуют
1161	3.68.1058	3.68.1059	351°1.6'	3.85	данные отсутствуют	данные отсутствуют	данные отсутствуют
1162	3.68.1059	3.68.1060	349°33.8'	3.86	данные отсутствуют	данные отсутствуют	данные отсутствуют
1163	3.68.1060	3.68.1061	354°5.6'	5.83	данные отсутствуют	данные отсутствуют	данные отсутствуют
1164	3.68.1061	3.68.1062	0°0.0'	4.4	данные отсутствуют	данные отсутствуют	данные отсутствуют
1165	3.68.1062	3.68.1063	351°43.8'	17.38	данные отсутствуют	данные отсутствуют	данные отсутствуют
1166	3.68.1063	3.68.1064	354°9.3'	12.77	данные отсутствуют	данные отсутствуют	данные отсутствуют
1167	3.68.1064	3.68.1065	2°35.0'	13.31	данные отсутствуют	данные отсутствуют	данные отсутствуют
1168	3.68.1065	3.68.1066	0°0.0'	16.5	данные отсутствуют	данные отсутствуют	данные отсутствуют
1169	3.68.1066	3.68.1067	11°18.6'	9.69	данные отсутствуют	данные отсутствуют	данные отсутствуют
1170	3.68.1067	3.68.1068	11°32.4'	19.49	данные отсутствуют	данные отсутствуют	данные отсутствуют
1171	3.68.1068	3.68.1069	14°25.8'	17.66	данные отсутствуют	данные отсутствуют	данные отсутствуют
1172	3.68.1069	3.68.1070	9°58.7'	10.97	данные отсутствуют	данные отсутствуют	данные отсутствуют
1173	3.68.1070	3.68.1071	0°0.0'	17.8	данные отсутствуют	данные отсутствуют	данные отсутствуют

ДОКУМЕНТ ПОДПИСАН
ЭЛЕКТРОННОЙ ПОДПИСЬЮ
Сертификат: 00BB635B7401CB18D2B3576A5CD C8423108
Владелец: ФЕДЕРАЛЬНАЯ СЛУЖБА ГОСУДАРСТВЕННОЙ РЕГИСТРАЦИИ, КАДАСТРА И КАРТОГРАФИИ
Действителен: с 27.06.2023 по 19.09.2024

полное наименование должности		инициалы, фамилия

РТ, г. Казань ул. Оренбургский тракт,
д. 8Д, помещ. 1007
Тел: (843) 206-51-73
E-mail: info@contrust.bz

CONTRUST

ОГРН 1151690036574
ИНН 1659158802
КПП 168401001

Земельный участок
вид объекта недвижимости

Лист № 68 раздела 3.1	Всего листов раздела 3.1: 94	Всего разделов: 8	Всего листов выписки: 272

19.08.2024г. № КУВИ-001/2024-209984664	
Кадастровый номер:	16:24:150301:105(Единое землепользование)

1	2	3	4	5	6	7	8
1174	3.68.1071	3.68.1072	352°35.1'	14.72	данные отсутствуют	данные отсутствуют	данные отсутствуют
1175	3.68.1072	3.68.1073	346°57.7'	19.5	данные отсутствуют	данные отсутствуют	данные отсутствуют
1176	3.68.1073	3.68.1074	341°33.9'	16.13	данные отсутствуют	данные отсутствуют	данные отсутствуют
1177	3.68.1074	3.68.1075	335°26.0'	15.39	данные отсутствуют	данные отсутствуют	данные отсутствуют
1178	3.68.1075	3.68.1076	342°28.4'	3.98	данные отсутствуют	данные отсутствуют	данные отсутствуют
1179	3.68.1076	3.68.1077	344°19.2'	11.84	данные отсутствуют	данные отсутствуют	данные отсутствуют
1180	3.68.1077	3.68.1078	353°11.2'	16.01	данные отсутствуют	данные отсутствуют	данные отсутствуют
1181	3.68.1078	3.68.1079	5°56.3'	29.96	данные отсутствуют	данные отсутствуют	данные отсутствуют
1182	3.68.1079	3.68.1080	14°28.2'	25.61	данные отсутствуют	данные отсутствуют	данные отсутствуют
1183	3.68.1080	3.68.1081	15°41.0'	21.09	данные отсутствуют	данные отсутствуют	данные отсутствуют
1184	3.68.1081	3.68.1082	10°33.1'	10.38	данные отсутствуют	данные отсутствуют	данные отсутствуют
1185	3.68.1082	3.68.1083	10°40.2'	7.02	данные отсутствуют	данные отсутствуют	данные отсутствуют
1186	3.68.1083	3.68.1084	0°0.0'	10.2	данные отсутствуют	данные отсутствуют	данные отсутствуют
1187	3.68.1084	3.68.1085	4°19.3'	17.25	данные отсутствуют	данные отсутствуют	данные отсутствуют
1188	3.68.1085	3.68.1086	1°56.5'	17.71	данные отсутствуют	данные отсутствуют	данные отсутствуют
1189	3.68.1086	3.68.1087	8°4.2'	13.53	данные отсутствуют	данные отсутствуют	данные отсутствуют

ДОКУМЕНТ ПОДПИСАН
ЭЛЕКТРОННОЙ ПОДПИСЬЮ
Сертификат: 00BB635B7401CB18D2B3576A5CD C8423108
Владелец: ФЕДЕРАЛЬНАЯ СЛУЖБА ГОСУДАРСТВЕННОЙ РЕГИСТРАЦИИ, КАДАСТРА И КАРТОГРАФИИ
Действителен: с 27.06.2023 по 19.09.2024

полное наименование должности		инициалы, фамилия

РТ, г. Казань ул. Оренбургский тракт,
д. 8Д, помещ. 1007
Тел: (843) 206-51-73
E-mail: info@contrust.bz

CONTRUST

ОГРН 1151690036574
ИНН 1659158802
КПП 168401001

Земельный участок
вид объекта недвижимости

Лист № 69 раздела 3.1	Всего листов раздела 3.1: 94	Всего разделов: 8	Всего листов выписки: 272

19.08.2024г. № КУВИ-001/2024-209984664	
Кадастровый номер:	16:24:150301:105(Единое землепользование)

1	2	3	4	5	6	7	8
1190	3.68.1087	3.68.1088	3°28.3'	41.28	данные отсутствуют	данные отсутствуют	данные отсутствуют
1191	3.68.1088	3.68.1089	5°11.6'	7.73	данные отсутствуют	данные отсутствуют	данные отсутствуют
1192	3.68.1089	3.68.1090	353°49.0'	12.07	данные отсутствуют	данные отсутствуют	данные отсутствуют
1193	3.68.1090	3.68.1091	341°49.3'	14.1	данные отсутствуют	данные отсутствуют	данные отсутствуют
1194	3.68.1091	3.68.1092	334°18.2'	14.76	данные отсутствуют	данные отсутствуют	данные отсутствуют
1195	3.68.1092	3.68.1093	352°12.5'	9.59	данные отсутствуют	данные отсутствуют	данные отсутствуют
1196	3.68.1093	3.68.1094	5°20.8'	20.39	данные отсутствуют	данные отсутствуют	данные отсутствуют
1197	3.68.1094	3.68.1095	29°37.4'	11.73	данные отсутствуют	данные отсутствуют	данные отсутствуют
1198	3.68.1095	3.68.1096	45°0.0'	15.27	данные отсутствуют	данные отсутствуют	данные отсутствуют
1199	3.68.1096	3.68.1097	42°8.3'	8.5	данные отсутствуют	данные отсутствуют	данные отсутствуют
1200	3.68.1097	3.68.1098	18°10.7'	14.1	данные отсутствуют	данные отсутствуют	данные отсутствуют
1201	3.68.1098	3.68.1099	0°0.0'	1.3	данные отсутствуют	данные отсутствуют	данные отсутствуют
1202	3.68.1099	3.68.1100	8°58.4'	3.85	данные отсутствуют	данные отсутствуют	данные отсутствуют
1203	3.68.1100	3.68.1101	22°45.1'	3.36	данные отсутствуют	данные отсутствуют	данные отсутствуют
1204	3.68.1101	3.68.1102	22°6.5'	3.45	данные отсутствуют	данные отсутствуют	данные отсутствуют
1205	3.68.1102	3.68.1103	0°0.0'	4.5	данные отсутствуют	данные отсутствуют	данные отсутствуют

ДОКУМЕНТ ПОДПИСАН
ЭЛЕКТРОННОЙ ПОДПИСЬЮ
Сертификат: 00BB635B7401CB18D2B3576A5CD C8423108
Владелец: ФЕДЕРАЛЬНАЯ СЛУЖБА ГОСУДАРСТВЕННОЙ РЕГИСТРАЦИИ, КАДАСТРА И КАРТОГРАФИИ
Действителен: с 27.06.2023 по 19.09.2024

полное наименование должности		инициалы, фамилия

РТ, г. Казань ул. Оренбургский тракт,
д. 8Д, помещ. 1007
Тел: (843) 206-51-73
E-mail: info@contrust.bz

CONTRUST

ОГРН 1151690036574
ИНН 1659158802
КПП 168401001

Земельный участок			
вид объекта недвижимости			
Лист № 70 раздела 3.1	Всего листов раздела 3.1: 94	Всего разделов: 8	Всего листов выписки: 272
19.08.2024г. № КУВИ-001/2024-209984664			
Кадастровый номер:	16:24:150301:105(Единое землепользование)		

1	2	3	4	5	6	7	8
1206	3.68.1103	3.68.1104	0°0.0'	4.4	данные отсутствуют	данные отсутствуют	данные отсутствуют
1207	3.68.1104	3.68.1105	8°58.4'	3.85	данные отсутствуют	данные отсутствуют	данные отсутствуют
1208	3.68.1105	3.68.1106	0°0.0'	4.5	данные отсутствуют	данные отсутствуют	данные отсутствуют
1209	3.68.1106	3.68.1107	10°26.2'	3.86	данные отсутствуют	данные отсутствуют	данные отсутствуют
1210	3.68.1107	3.68.1108	8°58.4'	3.85	данные отсутствуют	данные отсутствуют	данные отсутствуют
1211	3.68.1108	3.68.1109	0°0.0'	4.4	данные отсутствуют	данные отсутствуют	данные отсутствуют
1212	3.68.1109	3.68.1110	0°0.0'	4.5	данные отсутствуют	данные отсутствуют	данные отсутствуют
1213	3.68.1110	3.68.1111	0°0.0'	4.4	данные отсутствуют	данные отсутствуют	данные отсутствуют
1214	3.68.1111	3.68.1112	8°58.4'	3.85	данные отсутствуют	данные отсутствуют	данные отсутствуют
1215	3.68.1112	3.68.1113	0°0.0'	4.5	данные отсутствуют	данные отсутствуют	данные отсутствуют
1216	3.68.1113	3.68.1114	0°0.0'	4.4	данные отсутствуют	данные отсутствуют	данные отсутствуют
1217	3.68.1114	3.68.1115	10°26.2'	3.86	данные отсутствуют	данные отсутствуют	данные отсутствуют
1218	3.68.1115	3.68.1116	349°33.8'	3.86	данные отсутствуют	данные отсутствуют	данные отсутствуют
1219	3.68.1116	3.68.1117	0°0.0'	4.5	данные отсутствуют	данные отсутствуют	данные отсутствуют
1220	3.68.1117	3.68.1118	0°0.0'	4.4	данные отсутствуют	данные отсутствуют	данные отсутствуют
1221	3.68.1118	3.68.1119	353°17.4'	5.14	данные отсутствуют	данные отсутствуют	данные отсутствуют

ДОКУМЕНТ ПОДПИСАН
ЭЛЕКТРОННОЙ ПОДПИСЬЮ
Сертификат: 00BB635B7401CB18D2B3576A5CD C8423108
Владелец: ФЕДЕРАЛЬНАЯ СЛУЖБА ГОСУДАРСТВЕННОЙ РЕГИСТРАЦИИ, КАДАСТРА И КАРТОГРАФИИ
Действителен: с 27.06.2023 по 19.09.2024

полное наименование должности		инициалы, фамилия

РТ, г. Казань ул. Оренбургский тракт,
д. 8Д, помещ. 1007
Тел: (843) 206-51-73
E-mail: info@contrust.bz

CONTRUST

ОГРН 1151690036574
ИНН 1659158802
КПП 168401001

Земельный участок
вид объекта недвижимости

Лист № 71 раздела 3.1	Всего листов раздела 3.1: 94	Всего разделов: 8	Всего листов выписки: 272

19.08.2024г. № КУВИ-001/2024-209984664	
Кадастровый номер:	16:24:150301:105(Единое землепользование)

1	2	3	4	5	6	7	8
1222	3.68.1119	3.68.1120	351°1.6'	3.85	данные отсутствуют	данные отсутствуют	данные отсутствуют
1223	3.68.1120	3.68.1121	0°0.0'	4.5	данные отсутствуют	данные отсутствуют	данные отсутствуют
1224	3.68.1121	3.68.1122	0°0.0'	4.4	данные отсутствуют	данные отсутствуют	данные отсутствуют
1225	3.68.1122	3.68.1123	350°57.7'	4.46	данные отсутствуют	данные отсутствуют	данные отсутствуют
1226	3.68.1123	3.68.1124	0°0.0'	4.5	данные отсутствуют	данные отсутствуют	данные отсутствуют
1227	3.68.1124	3.68.1125	0°0.0'	4.4	данные отсутствуют	данные отсутствуют	данные отсутствуют
1228	3.68.1125	3.68.1126	351°1.6'	3.85	данные отсутствуют	данные отсутствуют	данные отсутствуют
1229	3.68.1126	3.68.1127	352°24.3'	4.54	данные отсутствуют	данные отсутствуют	данные отсутствуют
1230	3.68.1127	3.68.1128	352°11.1'	5.15	данные отсутствуют	данные отсутствуют	данные отсутствуют
1231	3.68.1128	3.68.1129	351°1.6'	3.85	данные отсутствуют	данные отсутствуют	данные отсутствуют
1232	3.68.1129	3.68.1130	349°33.8'	3.86	данные отсутствуют	данные отсутствуют	данные отсутствуют
1233	3.68.1130	3.68.1131	353°17.4'	5.14	данные отсутствуют	данные отсутствуют	данные отсутствуют
1234	3.68.1131	3.68.1132	0°0.0'	4.4	данные отсутствуют	данные отсутствуют	данные отсутствуют
1235	3.68.1132	3.68.1133	351°1.6'	3.85	данные отсутствуют	данные отсутствуют	данные отсутствуют
1236	3.68.1133	3.68.1134	349°33.8'	3.86	данные отсутствуют	данные отсутствуют	данные отсутствуют
1237	3.68.1134	3.68.1135	351°1.6'	3.85	данные отсутствуют	данные отсутствуют	данные отсутствуют

ДОКУМЕНТ ПОДПИСАН
ЭЛЕКТРОННОЙ ПОДПИСЬЮ
Сертификат: 00BB635B7401CB18D2B3576A5CD C8423108
Владелец: ФЕДЕРАЛЬНАЯ СЛУЖБА ГОСУДАРСТВЕННОЙ РЕГИСТРАЦИИ, КАДАСТРА И КАРТОГРАФИИ
Действителен: с 27.06.2023 по 19.09.2024

полное наименование должности		инициалы, фамилия

РТ, г. Казань ул. Оренбургский тракт,
д. 8Д, помещ. 1007
Тел: (843) 206-51-73
E-mail: info@contrust.bz

CONTRUST

ОГРН 1151690036574
ИНН 1659158802
КПП 168401001

Земельный участок
вид объекта недвижимости

Лист № 72 раздела 3.1	Всего листов раздела 3.1: 94	Всего разделов: 8	Всего листов выписки: 272

19.08.2024г. № КУВИ-001/2024-209984664	
Кадастровый номер:	16:24:150301:105(Единое землепользование)

1	2	3	4	5	6	7	8
1238	3.68.1135	3.68.1136	351°15.2'	3.95	данные отсутствуют	данные отсутствуют	данные отсутствуют
1239	3.68.1136	3.68.1137	337°14.9'	3.36	данные отсутствуют	данные отсутствуют	данные отсутствуют
1240	3.68.1137	3.68.1138	337°53.5'	3.45	данные отсутствуют	данные отсутствуют	данные отсутствуют
1241	3.68.1138	3.68.1139	345°41'	4.66	данные отсутствуют	данные отсутствуют	данные отсутствуют
1242	3.68.1139	3.68.1140	343°32.4'	4.59	данные отсутствуют	данные отсутствуют	данные отсутствуют
1243	3.68.1140	3.68.1141	333°26.1'	4.25	данные отсутствуют	данные отсутствуют	данные отсутствуют
1244	3.68.1141	3.68.1142	329°18.0'	3.72	данные отсутствуют	данные отсутствуют	данные отсутствуют
1245	3.68.1142	3.68.1143	329°18.0'	3.72	данные отсутствуют	данные отсутствуют	данные отсутствуют
1246	3.68.1143	3.68.1144	337°14.9'	3.36	данные отсутствуют	данные отсутствуют	данные отсутствуют
1247	3.68.1144	3.68.1145	337°53.5'	3.45	данные отсутствуют	данные отсутствуют	данные отсутствуют
1248	3.68.1145	3.68.1146	339°26.6'	3.42	данные отсутствуют	данные отсутствуют	данные отсутствуют
1249	3.68.1146	3.68.1147	333°26.1'	4.25	данные отсутствуют	данные отсутствуют	данные отсутствуют
1250	3.68.1147	3.68.1148	337°53.5'	3.45	данные отсутствуют	данные отсутствуют	данные отсутствуют
1251	3.68.1148	3.68.1149	328°29.8'	3.64	данные отсутствуют	данные отсутствуют	данные отсутствуют
1252	3.68.1149	3.68.1150	323°50.5'	3.22	данные отсутствуют	данные отсутствуют	данные отсутствуют
1253	3.68.1150	3.68.1151	320°54.4'	4.12	данные отсутствуют	данные отсутствуют	данные отсутствуют

ДОКУМЕНТ ПОДПИСАН
ЭЛЕКТРОННОЙ ПОДПИСЬЮ
Сертификат: 00BB635B7401CB18D2B3576A5CD C8423108
Владелец: ФЕДЕРАЛЬНАЯ СЛУЖБА ГОСУДАРСТВЕННОЙ РЕГИСТРАЦИИ, КАДАСТРА И КАРТОГРАФИИ
Действителен: с 27.06.2023 по 19.09.2024

полное наименование должности		инициалы, фамилия

РТ, г. Казань ул. Оренбургский тракт,
д. 8Д, помещ. 1007
Тел: (843) 206-51-73
E-mail: info@contrust.bz

CONTRUST

ОГРН 1151690036574
ИНН 1659158802
КПП 168401001

Земельный участок
вид объекта недвижимости

Лист № 73 раздела 3.1	Всего листов раздела 3.1: 94	Всего разделов: 8	Всего листов выписки: 272

19.08.2024г. № КУВИ-001/2024-209984664	
Кадастровый номер:	16:24:150301:105(Единое землепользование)

1	2	3	4	5	6	7	8
1254	3.68.115 1	3.68.11 52	328°29.8`	3.64	данные отсутствуют	данные отсутствуют	данные отсутствуют
1255	3.68.115 2	3.68.11 53	316°7.4`	3.61	данные отсутствуют	данные отсутствуют	данные отсутствуют
1256	3.68.115 3	3.68.11 54	315°0.0`	3.54	данные отсутствуют	данные отсутствуют	данные отсутствуют
1257	3.68.115 4	3.68.11 55	306°9.5`	3.22	данные отсутствуют	данные отсутствуют	данные отсутствуют
1258	3.68.115 5	3.68.11 56	307°14.1`	3.14	данные отсутствуют	данные отсутствуют	данные отсутствуют
1259	3.68.115 6	3.68.11 57	306°9.5`	3.22	данные отсутствуют	данные отсутствуют	данные отсутствуют
1260	3.68.115 7	3.68.11 58	301°30.2`	3.64	данные отсутствуют	данные отсутствуют	данные отсутствуют
1261	3.68.115 8	3.68.11 59	315°0.0`	3.68	данные отсутствуют	данные отсутствуют	данные отсутствуют
1262	3.68.115 9	3.68.11 60	307°14.1`	3.14	данные отсутствуют	данные отсутствуют	данные отсутствуют
1263	3.68.116 0	3.68.11 61	306°9.5`	3.22	данные отсутствуют	данные отсутствуют	данные отсутствуют
1264	3.68.116 1	3.68.11 62	307°14.1`	3.14	данные отсутствуют	данные отсутствуют	данные отсутствуют
1265	3.68.116 2	3.68.11 63	307°14.1`	3.14	данные отсутствуют	данные отсутствуют	данные отсутствуют
1266	3.68.116 3	3.68.11 64	306°9.5`	3.22	данные отсутствуют	данные отсутствуют	данные отсутствуют
1267	3.68.116 4	3.68.11 65	292°6.5`	3.45	данные отсутствуют	данные отсутствуют	данные отсутствуют
1268	3.68.116 5	3.68.11 66	301°30.2`	3.64	данные отсутствуют	данные отсутствуют	данные отсутствуют
1269	3.68.116 6	3.68.11 67	278°58.4`	3.85	данные отсутствуют	данные отсутствуют	данные отсутствуют

ДОКУМЕНТ ПОДПИСАН
ЭЛЕКТРОННОЙ ПОДПИСЬЮ
Сертификат: 00BB635B7401CB18D2B3576A5CD C8423108
Владелец: ФЕДЕРАЛЬНАЯ СЛУЖБА ГОСУДАРСТВЕННОЙ РЕГИСТРАЦИИ, КАДАСТРА И КАРТОГРАФИИ
Действителен: с 27.06.2023 по 19.09.2024

полное наименование должности		инициалы, фамилия

РТ, г. Казань ул. Оренбургский тракт,
д. 8Д, помещ. 1007
Тел: (843) 206-51-73
E-mail: info@contrust.bz

CONTRUST

ОГРН 1151690036574
ИНН 1659158802
КПП 168401001

Земельный участок			
вид объекта недвижимости			
Лист № 74 раздела 3.1	Всего листов раздела 3.1: 94	Всего разделов: 8	Всего листов выписки: 272
19.08.2024г. № КУВИ-001/2024-209984664			
Кадастровый номер:	16:24:150301:105(Единое землепользование)		

1	2	3	4	5	6	7	8
1270	3.68.1167	3.68.1168	278°58.4`	3.85	данные отсутствуют	данные отсутствуют	данные отсутствуют
1271	3.68.1168	3.68.1169	280°10.6`	3.96	данные отсутствуют	данные отсутствуют	данные отсутствуют
1272	3.68.1169	3.68.1170	277°45.9`	4.44	данные отсутствуют	данные отсутствуют	данные отсутствуют
1273	3.68.1170	3.68.1171	262°14.1`	4.44	данные отсутствуют	данные отсутствуют	данные отсутствуют
1274	3.68.1171	3.68.1172	259°49.4`	3.96	данные отсутствуют	данные отсутствуют	данные отсутствуют
1275	3.68.1172	3.68.1173	270°0.0`	4.4	данные отсутствуют	данные отсутствуют	данные отсутствуют
1276	3.68.1173	3.68.1174	254°44.7`	4.56	данные отсутствуют	данные отсутствуют	данные отсутствуют
1277	3.68.1174	3.68.1175	247°53.5`	3.45	данные отсутствуют	данные отсутствуют	данные отсутствуют
1278	3.68.1175	3.68.1176	233°50.5`	3.22	данные отсутствуют	данные отсутствуют	данные отсутствуют
1279	3.68.1176	3.68.1177	231°7.0`	3.98	данные отсутствуют	данные отсутствуют	данные отсутствуют
1280	3.68.1177	3.68.1178	233°50.5`	3.22	данные отсутствуют	данные отсутствуют	данные отсутствуют
1281	3.68.1178	3.68.1179	216°9.5`	3.22	данные отсутствуют	данные отсутствуют	данные отсутствуют
1282	3.68.1179	3.68.1180	202°6.5`	3.45	данные отсутствуют	данные отсутствуют	данные отсутствуют
1283	3.68.1180	3.68.1181	217°14.1`	3.14	данные отсутствуют	данные отсутствуют	данные отсутствуют
1284	3.68.1181	3.68.1182	200°33.4`	3.42	данные отсутствуют	данные отсутствуют	данные отсутствуют
1285	3.68.1182	3.68.1183	190°26.2`	3.86	данные отсутствуют	данные отсутствуют	данные отсутствуют

ДОКУМЕНТ ПОДПИСАН
ЭЛЕКТРОННОЙ ПОДПИСЬЮ
Сертификат: 00BB635B7401CB18D2B3576A5CD C8423108
Владелец: ФЕДЕРАЛЬНАЯ СЛУЖБА ГОСУДАРСТВЕННОЙ РЕГИСТРАЦИИ, КАДАСТРА И КАРТОГРАФИИ
Действителен: с 27.06.2023 по 19.09.2024

полное наименование должности		инициалы, фамилия

РТ, г. Казань ул. Оренбургский тракт,
д. 8Д, помещ. 1007
Тел: (843) 206-51-73
E-mail: info@contrust.bz

CONTRUST

ОГРН 1151690036574
ИНН 1659158802
КПП 168401001

Земельный участок
вид объекта недвижимости

Лист № 75 раздела 3.1	Всего листов раздела 3.1: 94	Всего разделов: 8	Всего листов выписки: 272

19.08.2024г. № КУВИ-001/2024-209984664	
Кадастровый номер:	16:24:150301:105(Единое землепользование)

1	2	3	4	5	6	7	8
1286	3.68.1183	3.68.1184	200°33.4'	3.42	данные отсутствуют	данные отсутствуют	данные отсутствуют
1287	3.68.1184	3.68.1185	190°26.2'	3.86	данные отсутствуют	данные отсутствуют	данные отсутствуют
1288	3.68.1185	3.68.1186	188°58.4'	3.85	данные отсутствуют	данные отсутствуют	данные отсутствуют
1289	3.68.1186	3.68.1187	180°0.0'	4.4	данные отсутствуют	данные отсутствуют	данные отсутствуют
1290	3.68.1187	3.68.1188	180°0.0'	4.5	данные отсутствуют	данные отсутствуют	данные отсутствуют
1291	3.68.1188	3.68.1189	171°1.6'	3.85	данные отсутствуют	данные отсутствуют	данные отсутствуют
1292	3.68.1189	3.68.1190	157°53.5'	3.45	данные отсутствуют	данные отсутствуют	данные отсутствуют
1293	3.68.1190	3.68.1191	161°6.8'	4.02	данные отсутствуют	данные отсутствуют	данные отсутствуют
1294	3.68.1191	3.68.1192	158°50.3'	3.32	данные отсутствуют	данные отсутствуют	данные отсутствуют
1295	3.68.1192	3.68.1193	154°1.6'	4.34	данные отсутствуют	данные отсутствуют	данные отсутствуют
1296	3.68.1193	3.68.1194	157°14.9'	3.36	данные отсутствуют	данные отсутствуют	данные отсутствуют
1297	3.68.1194	3.68.1195	153°26.1'	4.25	данные отсутствуют	данные отсутствуют	данные отсутствуют
1298	3.68.1195	3.68.1196	157°53.5'	3.45	данные отсутствуют	данные отсутствуют	данные отсутствуют
1299	3.68.1196	3.68.1197	153°26.1'	4.25	данные отсутствуют	данные отсутствуют	данные отсутствуют
1300	3.68.1197	3.68.1198	163°53.2'	4.68	данные отсутствуют	данные отсутствуют	данные отсутствуют
1301	3.68.1198	3.68.1199	171°1.6'	3.85	данные отсутствуют	данные отсутствуют	данные отсутствуют

ДОКУМЕНТ ПОДПИСАН
ЭЛЕКТРОННОЙ ПОДПИСЬЮ
Сертификат: 00BB635B7401CB18D2B3576A5CD C8423108
Владелец: ФЕДЕРАЛЬНАЯ СЛУЖБА ГОСУДАРСТВЕННОЙ РЕГИСТРАЦИИ, КАДАСТРА И КАРТОГРАФИИ
Действителен: с 27.06.2023 по 19.09.2024

полное наименование должности		инициалы, фамилия

РТ, г. Казань ул. Оренбургский тракт,
д. 8Д, помещ. 1007
Тел: (843) 206-51-73
E-mail: info@contrust.bz

CONTRUST

ОГРН 1151690036574
ИНН 1659158802
КПП 168401001

Земельный участок
вид объекта недвижимости

Лист № 76 раздела 3.1	Всего листов раздела 3.1: 94	Всего разделов: 8	Всего листов выписки: 272

19.08.2024г. № КУВИ-001/2024-209984664	
Кадастровый номер:	16:24:150301:105(Единое землепользование)

1	2	3	4	5	6	7	8
1302	3.68.1199	3.68.1200	163°32.4'	4.59	данные отсутствуют	данные отсутствуют	данные отсутствуют
1303	3.68.1200	3.68.1201	165°4.1'	4.66	данные отсутствуют	данные отсутствуют	данные отсутствуют
1304	3.68.1201	3.68.1202	163°32.4'	4.59	данные отсутствуют	данные отсутствуют	данные отсутствуют
1305	3.68.1202	3.68.1203	163°53.2'	4.68	данные отсутствуют	данные отсутствуют	данные отсутствуют
1306	3.68.1203	3.68.1204	171°1.6'	3.85	данные отсутствуют	данные отсутствуют	данные отсутствуют
1307	3.68.1204	3.68.1205	169°33.8'	3.86	данные отсутствуют	данные отсутствуют	данные отсутствуют
1308	3.68.1205	3.68.1206	171°1.6'	3.85	данные отсутствуют	данные отсутствуют	данные отсутствуют
1309	3.68.1206	3.68.1207	180°0.0'	4.4	данные отсутствуют	данные отсутствуют	данные отсутствуют
1310	3.68.1207	3.68.1208	188°58.4'	3.85	данные отсутствуют	данные отсутствуют	данные отсутствуют
1311	3.68.1208	3.68.1209	198°26.1'	4.11	данные отсутствуют	данные отсутствуют	данные отсутствуют
1312	3.68.1209	3.68.1210	202°45.1'	3.36	данные отсутствуют	данные отсутствуют	данные отсутствуют
1313	3.68.1210	3.68.1211	216°9.5'	3.22	данные отсутствуют	данные отсутствуют	данные отсутствуют
1314	3.68.1211	3.68.1212	198°53.2'	4.02	данные отсутствуют	данные отсутствуют	данные отсутствуют
1315	3.68.1212	3.68.1213	210°42.0'	3.72	данные отсутствуют	данные отсутствуют	данные отсутствуют
1316	3.68.1213	3.68.1214	211°30.2'	3.64	данные отсутствуют	данные отсутствуют	данные отсутствуют
1317	3.68.1214	3.68.1215	210°42.0'	3.72	данные отсутствуют	данные отсутствуют	данные отсутствуют

ДОКУМЕНТ ПОДПИСАН
ЭЛЕКТРОННОЙ ПОДПИСЬЮ
Сертификат: 00BB635B7401CB18D2B3576A5CD C8423108
Владелец: ФЕДЕРАЛЬНАЯ СЛУЖБА ГОСУДАРСТВЕННОЙ РЕГИСТРАЦИИ, КАДАСТРА И КАРТОГРАФИИ
Действителен: с 27.06.2023 по 19.09.2024

полное наименование должности		инициалы, фамилия

РТ, г. Казань ул. Оренбургский тракт,
д. 8Д, помещ. 1007
Тел: (843) 206-51-73
E-mail: info@contrust.bz

CONTRUST

ОГРН 1151690036574
ИНН 1659158802
КПП 168401001

Земельный участок			
вид объекта недвижимости			
Лист № 77 раздела 3.1	Всего листов раздела 3.1: 94	Всего разделов: 8	Всего листов выписки: 272
19.08.2024г. № КУВИ-001/2024-209984664			
Кадастровый номер:	16:24:150301:105(Единое землепользование)		

1	2	3	4	5	6	7	8
1318	3.68.1215	3.68.1216	210°42.0`	3.72	данные отсутствуют	данные отсутствуют	данные отсутствуют
1319	3.68.1216	3.68.1217	217°14.1`	3.14	данные отсутствуют	данные отсутствуют	данные отсутствуют
1320	3.68.1217	3.68.1218	198°53.2`	4.02	данные отсутствуют	данные отсутствуют	данные отсутствуют
1321	3.68.1218	3.68.1219	210°42.0`	3.72	данные отсутствуют	данные отсутствуют	данные отсутствуют
1322	3.68.1219	3.68.1220	210°42.0`	3.72	данные отсутствуют	данные отсутствуют	данные отсутствуют
1323	3.68.1220	3.68.1221	200°33.4`	3.42	данные отсутствуют	данные отсутствуют	данные отсутствуют
1324	3.68.1221	3.68.1222	198°53.2`	4.02	данные отсутствуют	данные отсутствуют	данные отсутствуют
1325	3.68.1222	3.68.1223	217°14.1`	3.14	данные отсутствуют	данные отсутствуют	данные отсутствуют
1326	3.68.1223	3.68.1224	202°6.5`	3.45	данные отсутствуют	данные отсутствуют	данные отсутствуют
1327	3.68.1224	3.68.1225	210°42.0`	3.72	данные отсутствуют	данные отсутствуют	данные отсутствуют
1328	3.68.1225	3.68.1226	225°0.0`	3.54	данные отсутствуют	данные отсутствуют	данные отсутствуют
1329	3.68.1226	3.68.1227	202°6.5`	3.45	данные отсутствуют	данные отсутствуют	данные отсутствуют
1330	3.68.1227	3.68.1228	217°14.1`	3.14	данные отсутствуют	данные отсутствуют	данные отсутствуют
1331	3.68.1228	3.68.1229	198°53.2`	4.02	данные отсутствуют	данные отсутствуют	данные отсутствуют
1332	3.68.1229	3.68.1230	216°9.5`	3.22	данные отсутствуют	данные отсутствуют	данные отсутствуют
1333	3.68.1230	3.68.1231	201°9.7`	3.32	данные отсутствуют	данные отсутствуют	данные отсутствуют

ДОКУМЕНТ ПОДПИСАН
ЭЛЕКТРОННОЙ ПОДПИСЬЮ
Сертификат: 00BB635B7401CB18D2B3576A5CD C8423108
Владелец: ФЕДЕРАЛЬНАЯ СЛУЖБА ГОСУДАРСТВЕННОЙ РЕГИСТРАЦИИ, КАДАСТРА И КАРТОГРАФИИ
Действителен: с 27.06.2023 по 19.09.2024

полное наименование должности		инициалы, фамилия

РТ, г. Казань ул. Оренбургский тракт,
д. 8Д, помещ. 1007
Тел: (843) 206-51-73
E-mail: info@contrust.bz

CONTRUST

ОГРН 1151690036574
ИНН 1659158802
КПП 168401001

Земельный участок
вид объекта недвижимости

Лист № 78 раздела 3.1	Всего листов раздела 3.1: 94	Всего разделов: 8	Всего листов выписки: 272

19.08.2024г. № КУВИ-001/2024-209984664	
Кадастровый номер:	16:24:150301:105(Единое землепользование)

1	2	3	4	5	6	7	8
1334	3.68.123 1	3.68.12 32	217°34.1'	3.28	данные отсутствуют	данные отсутствуют	данные отсутствуют
1335	3.68.123 2	3.68.12 33	197°31.6'	3.98	данные отсутствуют	данные отсутствуют	данные отсутствуют
1336	3.68.123 3	3.68.12 34	217°14.1'	3.14	данные отсутствуют	данные отсутствуют	данные отсутствуют
1337	3.68.123 4	3.68.12 35	216°9.5'	3.22	данные отсутствуют	данные отсутствуют	данные отсутствуют
1338	3.68.123 5	3.68.12 36	198°53.2'	4.02	данные отсутствуют	данные отсутствуют	данные отсутствуют
1339	3.68.123 6	3.68.12 37	217°14.1'	3.14	данные отсутствуют	данные отсутствуют	данные отсутствуют
1340	3.68.123 7	3.68.12 38	202°6.5'	3.45	данные отсутствуют	данные отсутствуют	данные отсутствуют
1341	3.68.123 8	3.68.12 39	225°0.0'	3.54	данные отсутствуют	данные отсутствуют	данные отсутствуют
1342	3.68.123 9	3.68.12 40	216°9.5'	3.22	данные отсутствуют	данные отсутствуют	данные отсутствуют
1343	3.68.124 0	3.68.12 41	226°7.4'	3.61	данные отсутствуют	данные отсутствуют	данные отсутствуют
1344	3.68.124 1	3.68.12 42	210°42.0'	3.72	данные отсутствуют	данные отсутствуют	данные отсутствуют
1345	3.68.124 2	3.68.12 43	225°0.0'	3.54	данные отсутствуют	данные отсутствуют	данные отсутствуют
1346	3.68.124 3	3.68.12 44	216°9.5'	3.22	данные отсутствуют	данные отсутствуют	данные отсутствуют
1347	3.68.124 4	3.68.12 45	198°53.2'	4.02	данные отсутствуют	данные отсутствуют	данные отсутствуют
1348	3.68.124 5	3.68.12 46	217°14.1'	3.14	данные отсутствуют	данные отсутствуют	данные отсутствуют
1349	3.68.124 6	3.68.12 47	198°53.2'	4.02	данные отсутствуют	данные отсутствуют	данные отсутствуют

ДОКУМЕНТ ПОДПИСАН
ЭЛЕКТРОННОЙ ПОДПИСЬЮ
Сертификат: 00BB635B7401CB18D2B3576A5CD C8423108
Владелец: ФЕДЕРАЛЬНАЯ СЛУЖБА ГОСУДАРСТВЕННОЙ РЕГИСТРАЦИИ, КАДАСТРА И КАРТОГРАФИИ
Действителен: с 27.06.2023 по 19.09.2024

полное наименование должности		инициалы, фамилия

РТ, г. Казань ул. Оренбургский тракт,
д. 8Д, помещ. 1007
Тел: (843) 206-51-73
E-mail: info@contrust.bz

CONTRUST

ОГРН 1151690036574
ИНН 1659158802
КПП 168401001

Земельный участок
вид объекта недвижимости

Лист № 79 раздела 3.1	Всего листов раздела 3.1: 94	Всего разделов: 8	Всего листов выписки: 272

19.08.2024г. № КУВИ-001/2024-209984664	
Кадастровый номер:	16:24:150301:105(Единое землепользование)

1	2	3	4	5	6	7	8
1350	3.68.1247	3.68.1248	200°33.4'	3.42	данные отсутствуют	данные отсутствуют	данные отсутствуют
1351	3.68.1248	3.68.1249	202°6.5'	3.45	данные отсутствуют	данные отсутствуют	данные отсутствуют
1352	3.68.1249	3.68.1250	202°45.1'	3.36	данные отсутствуют	данные отсутствуют	данные отсутствуют
1353	3.68.1250	3.68.1251	188°44.8'	3.95	данные отсутствуют	данные отсутствуют	данные отсутствуют
1354	3.68.1251	3.68.1252	202°45.1'	3.36	данные отсутствуют	данные отсутствуют	данные отсутствуют
1355	3.68.1252	3.68.1253	180°0.0'	4.5	данные отсутствуют	данные отсутствуют	данные отсутствуют
1356	3.68.1253	3.68.1254	188°58.4'	3.85	данные отсутствуют	данные отсутствуют	данные отсутствуют
1357	3.68.1254	3.68.1255	188°58.4'	3.85	данные отсутствуют	данные отсутствуют	данные отсутствуют
1358	3.68.1255	3.68.1256	190°26.2'	3.86	данные отсутствуют	данные отсутствуют	данные отсутствуют
1359	3.68.1256	3.68.1257	169°33.8'	3.86	данные отсутствуют	данные отсутствуют	данные отсутствуют
1360	3.68.1257	3.68.1258	171°1.6'	3.85	данные отсутствуют	данные отсутствуют	данные отсутствуют
1361	3.68.1258	3.68.1259	171°1.6'	3.85	данные отсутствуют	данные отсутствуют	данные отсутствуют
1362	3.68.1259	3.68.1260	161°6.8'	4.02	данные отсутствуют	данные отсутствуют	данные отсутствуют
1363	3.68.1260	3.68.1261	163°53.2'	4.68	данные отсутствуют	данные отсутствуют	данные отсутствуют
1364	3.68.1261	3.68.1262	159°26.6'	3.42	данные отсутствуют	данные отсутствуют	данные отсутствуют
1365	3.68.1262	3.68.1263	163°32.4'	4.59	данные отсутствуют	данные отсутствуют	данные отсутствуют

ДОКУМЕНТ ПОДПИСАН
ЭЛЕКТРОННОЙ ПОДПИСЬЮ
Сертификат: 00BB635B7401CB18D2B3576A5CD C8423108
Владелец: ФЕДЕРАЛЬНАЯ СЛУЖБА ГОСУДАРСТВЕННОЙ РЕГИСТРАЦИИ, КАДАСТРА И КАРТОГРАФИИ
Действителен: с 27.06.2023 по 19.09.2024

полное наименование должности		инициалы, фамилия

РТ, г. Казань ул. Оренбургский тракт,
д. 8Д, помещ. 1007
Тел: (843) 206-51-73
E-mail: info@contrust.bz

CONTRUST

ОГРН 1151690036574
ИНН 1659158802
КПП 168401001

Земельный участок			
вид объекта недвижимости			
Лист № 80 раздела 3.1	Всего листов раздела 3.1: 94	Всего разделов: 8	Всего листов выписки: 272
19.08.2024г. № КУВИ-001/2024-209984664			
Кадастровый номер:	16:24:150301:105(Единое землепользование)		

1	2	3	4	5	6	7	8
1366	3.68.1263	3.68.1264	157°53.5'	3.45	данные отсутствуют	данные отсутствуют	данные отсутствуют
1367	3.68.1264	3.68.1265	171°1.6'	3.85	данные отсутствуют	данные отсутствуют	данные отсутствуют
1368	3.68.1265	3.68.1266	172°14.1'	4.44	данные отсутствуют	данные отсутствуют	данные отсутствуют
1369	3.68.1266	3.68.1267	172°11.1'	5.15	данные отсутствуют	данные отсутствуют	данные отсутствуют
1370	3.68.1267	3.68.1268	161°6.8'	4.02	данные отсутствуют	данные отсутствуют	данные отсутствуют
1371	3.68.1268	3.68.1269	180°0.0'	4.5	данные отсутствуют	данные отсутствуют	данные отсутствуют
1372	3.68.1269	3.68.1270	180°0.0'	4.4	данные отсутствуют	данные отсутствуют	данные отсутствуют
1373	3.68.1270	3.68.1271	190°26.2'	3.86	данные отсутствуют	данные отсутствуют	данные отсутствуют
1374	3.68.1271	3.68.1272	188°58.4'	3.85	данные отсутствуют	данные отсутствуют	данные отсутствуют
1375	3.68.1272	3.68.1273	190°10.6'	3.96	данные отсутствуют	данные отсутствуют	данные отсутствуют
1376	3.68.1273	3.68.1274	188°58.4'	3.85	данные отсутствуют	данные отсутствуют	данные отсутствуют
1377	3.68.1274	3.68.1275	188°58.4'	3.85	данные отсутствуют	данные отсутствуют	данные отсутствуют
1378	3.68.1275	3.68.1276	202°45.1'	3.36	данные отсутствуют	данные отсутствуют	данные отсутствуют
1379	3.68.1276	3.68.1277	202°6.5'	3.45	данные отсутствуют	данные отсутствуют	данные отсутствуют
1380	3.68.1277	3.68.1278	210°42.0'	3.72	данные отсутствуют	данные отсутствуют	данные отсутствуют
1381	3.68.1278	3.68.1279	200°33.4'	3.42	данные отсутствуют	данные отсутствуют	данные отсутствуют

ДОКУМЕНТ ПОДПИСАН
ЭЛЕКТРОННОЙ ПОДПИСЬЮ
Сертификат: 00BB635B7401CB18D2B3576A5CD C8423108
Владелец: ФЕДЕРАЛЬНАЯ СЛУЖБА ГОСУДАРСТВЕННОЙ РЕГИСТРАЦИИ, КАДАСТРА И КАРТОГРАФИИ
Действителен: с 27.06.2023 по 19.09.2024

полное наименование должности		инициалы, фамилия

РТ, г. Казань ул. Оренбургский тракт,
д. 8Д, помещ. 1007
Тел: (843) 206-51-73
E-mail: info@contrust.bz

CONTRUST

ОГРН 1151690036574
ИНН 1659158802
КПП 168401001

Земельный участок			
вид объекта недвижимости			
Лист № 81 раздела 3.1	Всего листов раздела 3.1: 94	Всего разделов: 8	Всего листов выписки: 272
19.08.2024г. № КУВИ-001/2024-209984664			
Кадастровый номер:	16:24:150301:105(Единое землепользование)		

1	2	3	4	5	6	7	8
1382	3.68.1279	3.68.478	226°7.4`	3.61	данные отсутствуют	данные отсутствуют	данные отсутствуют
1383	4.1.1	4.1.2	102°24.8`	1280.14	данные отсутствуют	16:24:150301:120	данные отсутствуют
1384	4.1.1	4.1.1			данные отсутствуют	16:24:090703:36	данные отсутствуют
1385	4.1.2	4.1.3	109°27.5`	72.7	данные отсутствуют	16:24:150301:120	данные отсутствуют
1386	4.1.3	4.1.4	172°56.1`	7.07	данные отсутствуют	16:24:150301:291	данные отсутствуют
1387	4.1.4	4.1.5	195°8.4`	48.24	данные отсутствуют	16:24:150301:291	данные отсутствуют
1388	4.1.5	4.1.6	182°23.2`	0.48	данные отсутствуют	16:24:150301:291	данные отсутствуют
1389	4.1.6	4.1.7	182°44.6`	39.05	данные отсутствуют	16:24:150301:291	данные отсутствуют
1390	4.1.7	4.1.8	182°44.6`	681.91	данные отсутствуют	16:24:150301:291	данные отсутствуют
1391	4.1.8	4.1.9	180°18.8`	47.52	данные отсутствуют	16:24:150301:291	данные отсутствуют
1392	4.1.9	4.1.10	168°49.4`	42.82	данные отсутствуют	16:24:150301:291	данные отсутствуют
1393	4.1.10	4.1.11	150°41.7`	74.57	данные отсутствуют	16:24:150301:291	данные отсутствуют
1394	4.1.11	4.1.12	149°2.3`	554.38	данные отсутствуют	16:24:150301:291	данные отсутствуют
1395	4.1.12	4.1.13	148°44.8`	300.94	данные отсутствуют	16:24:150301:291	данные отсутствуют
1396	4.1.13	4.1.14	262°41.6`	0.39	данные отсутствуют	16:24:150301:291, 16:24:050802:61, 16:24:000000:6657(58)	данные отсутствуют; адрес отсутствует
1397	4.1.14	4.1.15	262°52.5`	5.64	данные отсутствуют	16:24:000000:6657(58)	адрес отсутствует
1398	4.1.15	4.1.16	279°0.5`	8.3	данные отсутствуют	16:24:000000:6657(58)	адрес отсутствует
1399	4.1.16	4.1.17	292°22.8`	16.55	данные отсутствуют	16:24:000000:6657(58)	адрес отсутствует
1400	4.1.17	4.1.18	272°38.2`	15.22	данные отсутствуют	16:24:000000:6657(58)	адрес отсутствует
1401	4.1.18	4.1.19	281°8.2`	12.94	данные отсутствуют	16:24:000000:6657(58)	адрес отсутствует
1402	4.1.19	4.1.20	275°30.5`	19.79	данные отсутствуют	16:24:000000:6657(58)	адрес отсутствует
1403	4.1.20	4.1.21	282°50.9`	11.69	данные отсутствуют	16:24:000000:6657(58)	адрес отсутствует
1404	4.1.21	4.1.22	287°17.2`	29.95	данные отсутствуют	16:24:000000:6657(58)	адрес отсутствует
1405	4.1.22	4.1.23	315°0.0`	62.79	данные отсутствуют	16:24:000000:6657(58)	адрес отсутствует
1406	4.1.23	4.1.24	318°49.8`	66.69	данные отсутствуют	16:24:000000:6657(58)	адрес отсутствует
1407	4.1.24	4.1.25	315°37.1`	85.21	данные отсутствуют	16:24:000000:6657(58)	адрес отсутствует
1408	4.1.25	4.1.26	304°26.9`	14.67	данные отсутствуют	16:24:000000:6657(58)	адрес отсутствует

ДОКУМЕНТ ПОДПИСАН
ЭЛЕКТРОННОЙ ПОДПИСЬЮ
Сертификат: 00BB635B7401CB18D2B3576A5CD C8423108
Владелец: ФЕДЕРАЛЬНАЯ СЛУЖБА ГОСУДАРСТВЕННОЙ РЕГИСТРАЦИИ, КАДАСТРА И КАРТОГРАФИИ
Действителен: с 27.06.2023 по 19.09.2024

полное наименование должности		инициалы, фамилия

РТ, г. Казань ул. Оренбургский тракт,
д. 8Д, помещ. 1007
Тел: (843) 206-51-73
E-mail: info@contrust.bz

CONTRUST

ОГРН 1151690036574
ИНН 1659158802
КПП 168401001

Земельный участок
вид объекта недвижимости

Лист № 82 раздела 3.1	Всего листов раздела 3.1: 94	Всего разделов: 8	Всего листов выписки: 272

19.08.2024г. № КУВИ-001/2024-209984664	
Кадастровый номер:	16:24:150301:105(Единое землепользование)

1	2	3	4	5	6	7	8
1409	4.1.26	4.1.27	287°22.8`	53.23	данные отсутствуют	16:24:000000:6657(58)	адрес отсутствует
1410	4.1.27	4.1.28	277°13.9`	19.86	данные отсутствуют	16:24:000000:6657(58)	адрес отсутствует
1411	4.1.28	4.1.29	285°56.7`	13.83	данные отсутствуют	16:24:000000:6657(58)	адрес отсутствует
1412	4.1.29	4.1.30	272°42.3`	12.71	данные отсутствуют	16:24:000000:6657(58)	адрес отсутствует
1413	4.1.30	4.1.31	280°14.1`	21.95	данные отсутствуют	16:24:000000:6657(58)	адрес отсутствует
1414	4.1.31	4.1.32	276°5.6`	17.9	данные отсутствуют	16:24:000000:6657(58)	адрес отсутствует
1415	4.1.32	4.1.33	278°7.8`	13.44	данные отсутствуют	16:24:000000:6657(58)	адрес отсутствует
1416	4.1.33	4.1.34	286°32.1`	6.68	данные отсутствуют	16:24:000000:6657(58)	адрес отсутствует
1417	4.1.34	4.1.35	310°48.9`	5.81	данные отсутствуют	16:24:000000:6657(58)	адрес отсутствует
1418	4.1.35	4.1.36	328°26.9`	13.38	данные отсутствуют	16:24:000000:6657(58)	адрес отсутствует
1419	4.1.36	4.1.37	340°44.7`	15.47	данные отсутствуют	16:24:000000:6657(58)	адрес отсутствует
1420	4.1.37	4.1.38	330°15.3`	15.32	данные отсутствуют	16:24:000000:6657(58)	адрес отсутствует
1421	4.1.38	4.1.39	305°6.7`	7.82	данные отсутствуют	16:24:000000:6657(58)	адрес отсутствует
1422	4.1.39	4.1.40	292°50.0`	8.25	данные отсутствуют	16:24:000000:6657(58)	адрес отсутствует
1423	4.1.40	4.1.41	276°34.1`	16.61	данные отсутствуют	16:24:000000:6657(58)	адрес отсутствует
1424	4.1.41	4.1.42	274°53.9`	7.03	данные отсутствуют	16:24:000000:6657(58)	адрес отсутствует
1425	4.1.42	4.1.43	270°0.0`	13.3	данные отсутствуют	16:24:000000:6657(58)	адрес отсутствует
1426	4.1.43	4.1.44	282°53.6`	8.51	данные отсутствуют	16:24:000000:6657(58)	адрес отсутствует
1427	4.1.44	4.1.45	297°28.4`	5.64	данные отсутствуют	16:24:000000:6657(58)	адрес отсутствует
1428	4.1.45	4.1.46	324°34.0`	31.91	данные отсутствуют	16:24:000000:6657(58)	адрес отсутствует
1429	4.1.46	4.1.47	298°55.6`	13.02	данные отсутствуют	16:24:000000:6657(58)	адрес отсутствует
1430	4.1.47	4.1.48	276°30.4`	11.47	данные отсутствуют	16:24:000000:6657(58)	адрес отсутствует
1431	4.1.48	4.1.49	287°25.1`	10.69	данные отсутствуют	16:24:000000:6657(58)	адрес отсутствует
1432	4.1.49	4.1.50	285°11.2`	7.25	данные отсутствуют	16:24:000000:6657(58)	адрес отсутствует
1433	4.1.50	4.1.51	315°0.0`	8.91	данные отсутствуют	16:24:000000:6657(58)	адрес отсутствует
1434	4.1.51	4.1.52	319°36.7`	17.59	данные отсутствуют	16:24:000000:6657(58)	адрес отсутствует
1435	4.1.52	4.1.53	307°12.5`	13.56	данные отсутствуют	16:24:000000:6657(58)	адрес отсутствует
1436	4.1.53	4.1.54	315°0.0`	9.9	данные отсутствуют	16:24:000000:6657(58)	адрес отсутствует
1437	4.1.54	4.1.55	293°2.6`	14.56	данные отсутствуют	16:24:000000:6657(58)	адрес отсутствует

ДОКУМЕНТ ПОДПИСАН
ЭЛЕКТРОННОЙ ПОДПИСЬЮ
Сертификат: 00BB635B7401CB18D2B3576ACD C8423108
Владелец: ФЕДЕРАЛЬНАЯ СЛУЖБА ГОСУДАРСТВЕННОЙ РЕГИСТРАЦИИ, КАДАСТРА И КАРТОГРАФИИ
Действителен: с 27.06.2023 по 19.09.2024

полное наименование должности		инициалы, фамилия

РТ, г. Казань ул. Оренбургский тракт,
д. 8Д, помещ. 1007
Тел: (843) 206-51-73
E-mail: info@contrust.bz

CONTRUST

ОГРН 1151690036574
ИНН 1659158802
КПП 168401001

Земельный участок
вид объекта недвижимости

Лист № 83 раздела 3.1	Всего листов раздела 3.1: 94	Всего разделов: 8	Всего листов выписки: 272

19.08.2024г. № КУВИ-001/2024-209984664	
Кадастровый номер:	16:24:150301:105(Единое землепользование)

1	2	3	4	5	6	7	8
1438	4.1.55	4.1.56	274°2.6'	9.92	данные отсутствуют	16:24:000000:6657(58)	адрес отсутствует
1439	4.1.56	4.1.57	325°0.5'	23.19	данные отсутствуют	16:24:000000:6657(58)	адрес отсутствует
1440	4.1.57	4.1.58	306°35.0'	52.18	данные отсутствуют	16:24:000000:6657(58)	адрес отсутствует
1441	4.1.58	4.1.59	286°22.0'	54.3	данные отсутствуют	16:24:000000:6657(58)	адрес отсутствует
1442	4.1.59	4.1.60	309°5.6'	43.29	данные отсутствуют	16:24:000000:6657(58)	адрес отсутствует
1443	4.1.60	4.1.61	287°26.8'	14.68	данные отсутствуют	16:24:000000:6657(58)	адрес отсутствует
1444	4.1.61	4.1.62	297°49.4'	12.21	данные отсутствуют	16:24:000000:6657(58)	адрес отсутствует
1445	4.1.62	4.1.63	315°0.0'	10.75	данные отсутствуют	16:24:000000:6657(58)	адрес отсутствует
1446	4.1.63	4.1.64	315°0.0'	9.05	данные отсутствуют	данные отсутствуют	данные отсутствуют
1447	4.1.64	4.1.65	331°47.8'	28.14	данные отсутствуют	данные отсутствуют	данные отсутствуют
1448	4.1.65	4.1.66	321°13.8'	16.29	данные отсутствуют	данные отсутствуют	данные отсутствуют
1449	4.1.66	4.1.67	315°0.0'	20.65	данные отсутствуют	данные отсутствуют	данные отсутствуют
1450	4.1.67	4.1.68	303°44.6'	29.7	данные отсутствуют	данные отсутствуют	данные отсутствуют
1451	4.1.68	4.1.69	286°24.1'	51.7	данные отсутствуют	данные отсутствуют	данные отсутствуют
1452	4.1.69	4.1.70	283°29.8'	5.14	данные отсутствуют	16:24:000000:6657(58)	адрес отсутствует
1453	4.1.70	4.1.71	276°7.9'	24.34	данные отсутствуют	16:24:000000:6657(58)	адрес отсутствует
1454	4.1.71	4.1.72	282°11.5'	33.15	данные отсутствуют	16:24:000000:6657(58)	адрес отсутствует
1455	4.1.72	4.1.73	289°39.2'	28.25	данные отсутствуют	16:24:000000:6657(58)	адрес отсутствует
1456	4.1.73	4.1.74	291°20.2'	6.87	данные отсутствуют	данные отсутствуют	данные отсутствуют
1457	4.1.74	4.1.75	289°15.3'	46.4	данные отсутствуют	данные отсутствуют	данные отсутствуют
1458	4.1.75	4.1.76	289°53.7'	22.33	данные отсутствуют	16:24:000000:6657(58)	адрес отсутствует
1459	4.1.76	4.1.77	300°2.0'	7.39	данные отсутствуют	16:24:000000:6657(58)	адрес отсутствует
1460	4.1.77	4.1.78	300°4.1'	2.2	данные отсутствуют	16:24:000000:6657(58)	адрес отсутствует
1461	4.1.78	4.1.79	302°16.6'	2.25	данные отсутствуют	данные отсутствуют	данные отсутствуют
1462	4.1.79	4.1.80	302°19.2'	23.19	данные отсутствуют	данные отсутствуют	данные отсутствуют
1463	4.1.80	4.1.81	288°23.1'	36.14	данные отсутствуют	16:24:000000:5760	данные отсутствуют
1464	4.1.81	4.1.82	283°34.2'	89.5	данные отсутствуют	16:24:000000:5760	данные отсутствуют
1465	4.1.82	4.1.83	287°6.7'	45.2	данные отсутствуют	16:24:000000:5760	данные отсутствуют
1466	4.1.83	4.1.84	285°23.8'	7.16	данные отсутствуют	16:24:000000:5760	данные отсутствуют

ДОКУМЕНТ ПОДПИСАН
ЭЛЕКТРОННОЙ ПОДПИСЬЮ
Сертификат: 00BB635B7401CB18D2B3576ACD C8423108
Владелец: ФЕДЕРАЛЬНАЯ СЛУЖБА ГОСУДАРСТВЕННОЙ РЕГИСТРАЦИИ, КАДАСТРА И КАРТОГРАФИИ
Действителен: с 27.06.2023 по 19.09.2024

полное наименование должности		инициалы, фамилия

РТ, г. Казань ул. Оренбургский тракт,
д. 8Д, помещ. 1007
Тел: (843) 206-51-73
E-mail: info@contrust.bz

CONTRUST

ОГРН 1151690036574
ИНН 1659158802
КПП 168401001

Земельный участок
вид объекта недвижимости

Лист № 84 раздела 3.1	Всего листов раздела 3.1: 94	Всего разделов: 8	Всего листов выписки: 272

19.08.2024г. № КУВИ-001/2024-209984664	
Кадастровый номер:	16:24:150301:105(Единое землепользование)

1	2	3	4	5	6	7	8
1467	4.1.84	4.1.85	291°9.7`	26.59	данные отсутствуют	данные отсутствуют	данные отсутствуют
1468	4.1.85	4.1.86	290°43.2`	28.55	данные отсутствуют	данные отсутствуют	данные отсутствуют
1469	4.1.86	4.1.87	297°32.0`	34.4	данные отсутствуют	данные отсутствуют	данные отсутствуют
1470	4.1.87	4.1.88	298°58.7`	21.03	данные отсутствуют	данные отсутствуют	данные отсутствуют
1471	4.1.88	4.1.89	299°20.3`	23.29	данные отсутствуют	16:24:000000:5759	данные отсутствуют
1472	4.1.89	4.1.90	305°2.6`	36.4	данные отсутствуют	16:24:000000:5759	данные отсутствуют
1473	4.1.90	4.1.91	308°31.0`	43.84	данные отсутствуют	16:24:000000:5759	данные отсутствуют
1474	4.1.91	4.1.92	308°34.6`	108.09	данные отсутствуют	16:24:000000:5759	данные отсутствуют
1475	4.1.92	4.1.93	306°11.1`	26.76	данные отсутствуют	16:24:000000:5759	данные отсутствуют
1476	4.1.93	4.1.94	290°13.5`	2.02	данные отсутствуют	16:24:000000:5759	данные отсутствуют
1477	4.1.94	4.1.95	293°53.6`	24.94	данные отсутствуют	16:24:000000:5759	данные отсутствуют
1478	4.1.95	4.1.96	288°28.9`	38.17	данные отсутствуют	16:24:000000:5759	данные отсутствуют
1479	4.1.96	4.1.97	265°55.8`	26.77	данные отсутствуют	16:24:000000:5759	данные отсутствуют
1480	4.1.97	4.1.98	264°27.7`	46.62	данные отсутствуют	16:24:000000:5759	данные отсутствуют
1481	4.1.98	4.1.99	265°4.0`	13.95	данные отсутствуют	16:24:000000:5759	данные отсутствуют
1482	4.1.99	4.1.100	268°58.0`	38.81	данные отсутствуют	16:24:000000:5759	данные отсутствуют
1483	4.1.100	4.1.101	270°0.0`	7.6	данные отсутствуют	16:24:000000:5759	данные отсутствуют
1484	4.1.101	4.1.102	268°34.4`	24.11	данные отсутствуют	16:24:000000:5759	данные отсутствуют
1485	4.1.102	4.1.103	266°23.2`	9.52	данные отсутствуют	16:24:090703:305(6)	адрес отсутствует
1486	4.1.103	4.1.104	279°21.5`	27.06	данные отсутствуют	16:24:090703:305(6)	адрес отсутствует
1487	4.1.104	4.1.105	295°26.3`	29.57	данные отсутствуют	16:24:090703:305(6)	адрес отсутствует
1488	4.1.105	4.1.106	301°12.5`	28.18	данные отсутствуют	16:24:090703:305(6)	адрес отсутствует
1489	4.1.106	4.1.107	315°0.0`	37.76	данные отсутствуют	16:24:090703:305(6)	адрес отсутствует
1490	4.1.107	4.1.108	322°51.5`	29.48	данные отсутствуют	16:24:090703:305(6)	адрес отсутствует
1491	4.1.108	4.1.109	348°6.7`	5.82	данные отсутствуют	16:24:090703:305(6)	адрес отсутствует
1492	4.1.109	4.1.110	332°11.6`	16.51	данные отсутствуют	16:24:090703:305(6)	адрес отсутствует
1493	4.1.110	4.1.111	8°14.0`	31.42	данные отсутствуют	16:24:090703:305(6)	адрес отсутствует
1494	4.1.111	4.1.112	8°22.0`	10.31	данные отсутствуют	данные отсутствуют	данные отсутствуют
1495	4.1.112	4.1.113	8°17.9`	86.61	данные отсутствуют	данные отсутствуют	данные отсутствуют

ДОКУМЕНТ ПОДПИСАН
ЭЛЕКТРОННОЙ ПОДПИСЬЮ
Сертификат: 00BB635B7401CB18D2B3576ACD C8423108
Владелец: ФЕДЕРАЛЬНАЯ СЛУЖБА ГОСУДАРСТВЕННОЙ РЕГИСТРАЦИИ, КАДАСТРА И КАРТОГРАФИИ
Действителен: с 27.06.2023 по 19.09.2024

полное наименование должности		инициалы, фамилия

РТ, г. Казань ул. Оренбургский тракт,
д. 8Д, помещ. 1007
Тел: (843) 206-51-73
E-mail: info@contrust.bz

CONTRUST

ОГРН 1151690036574
ИНН 1659158802
КПП 168401001

Земельный участок			
вид объекта недвижимости			
Лист № 85 раздела 3.1	Всего листов раздела 3.1: 94	Всего разделов: 8	Всего листов выписки: 272
19.08.2024г. № КУВИ-001/2024-209984664			
Кадастровый номер:	16:24:150301:105(Единое землепользование)		

1	2	3	4	5	6	7	8
1496	4.1.113	4.1.114	8°12.4'	84.06	данные отсутствуют	данные отсутствуют	данные отсутствуют
1497	4.1.114	4.1.115	357°13.9'	64.17	данные отсутствуют	16:24:090703:305(2)	адрес отсутствует
1498	4.1.115	4.1.116	357°55.9'	108.07	данные отсутствуют	16:24:090703:305(2)	адрес отсутствует
1499	4.1.116	4.1.117	358°6.7'	94.05	данные отсутствуют	16:24:090703:305(2)	адрес отсутствует
1500	4.1.117	4.1.118	0°0.0'	65.4	данные отсутствуют	16:24:090703:305(2)	адрес отсутствует
1501	4.1.118	4.1.119	355°17.8'	15.85	данные отсутствуют	16:24:090703:305(2)	адрес отсутствует
1502	4.1.119	4.1.120	12°21.5'	43.92	данные отсутствуют	16:24:090703:305(2)	адрес отсутствует
1503	4.1.120	4.1.121	15°6.4'	16.88	данные отсутствуют	16:24:090703:305(2)	адрес отсутствует
1504	4.1.121	4.1.122	15°16.2'	33.79	данные отсутствуют	16:24:090703:305(2)	адрес отсутствует
1505	4.1.122	4.1.123	22°40.6'	15.82	данные отсутствуют	16:24:090703:305(2)	адрес отсутствует
1506	4.1.123	4.1.124	22°33.2'	66.48	данные отсутствуют	данные отсутствуют	данные отсутствуют
1507	4.1.124	4.1.125	22°29.8'	75.01	данные отсутствуют	16:24:090703:303	адрес отсутствует
1508	4.1.125	4.1.1	22°33.0'	208.87	данные отсутствуют	данные отсутствуют	данные отсутствуют
1509	4.2.126	4.2.127	192°1.7'	13.92	данные отсутствуют	данные отсутствуют	данные отсутствуют
1510	4.2.127	4.2.128	102°7.2'	600.14	данные отсутствуют	данные отсутствуют	данные отсутствуют
1511	4.2.128	4.2.129	11°57.2'	13.95	данные отсутствуют	данные отсутствуют	данные отсутствуют
1512	4.2.129	4.2.126	282°7.0'	600.12	данные отсутствуют	данные отсутствуют	данные отсутствуют
1513	4.3.130	4.3.131	194°21.5'	13.83	данные отсутствуют	данные отсутствуют	данные отсутствуют
1514	4.3.131	4.3.132	103°59.6'	317.27	данные отсутствуют	данные отсутствуют	данные отсутствуют
1515	4.3.132	4.3.133	103°59.6'	172.78	данные отсутствуют	данные отсутствуют	данные отсутствуют
1516	4.3.133	4.3.134	14°16.6'	13.91	данные отсутствуют	данные отсутствуют	данные отсутствуют
1517	4.3.134	4.3.135	283°59.2'	176.35	данные отсутствуют	данные отсутствуют	данные отсутствуют
1518	4.3.135	4.3.130	283°59.0'	313.68	данные отсутствуют	данные отсутствуют	данные отсутствуют
1519	4.4.136	4.4.137	190°29.8'	4.83	данные отсутствуют	16:24:150301:129	данные отсутствуют
1520	4.4.137	4.4.138	102°25.1'	54.4	данные отсутствуют	16:24:150301:129	данные отсутствуют
1521	4.4.138	4.4.139	102°25.7'	50.83	данные отсутствуют	16:24:150301:129	данные отсутствуют
1522	4.4.139	4.4.140	101°59.2'	37.7	данные отсутствуют	16:24:150301:129	данные отсутствуют
1523	4.4.140	4.4.141	99°49.4'	21.39	данные отсутствуют	16:24:150301:129	данные отсутствуют
1524	4.4.141	4.4.142	8°44.8'	4.47	данные отсутствуют	16:24:150301:129	данные отсутствуют

ДОКУМЕНТ ПОДПИСАН
ЭЛЕКТРОННОЙ ПОДПИСЬЮ
Сертификат: 00BB635B7401CB18D2B3576ACD C8423108
Владелец: ФЕДЕРАЛЬНАЯ СЛУЖБА ГОСУДАРСТВЕННОЙ РЕГИСТРАЦИИ, КАДАСТРА И КАРТОГРАФИИ
Действителен: с 27.06.2023 по 19.09.2024

полное наименование должности		инициалы, фамилия

РТ, г. Казань ул. Оренбургский тракт,
д. 8Д, помещ. 1007
Тел: (843) 206-51-73
E-mail: info@contrust.bz

CONTRUST

ОГРН 1151690036574
ИНН 1659158802
КПП 168401001

Земельный участок			
вид объекта недвижимости			
Лист № 86 раздела 3.1	Всего листов раздела 3.1: 94	Всего разделов: 8	Всего листов выписки: 272
19.08.2024г. № КУВИ-001/2024-209984664			
Кадастровый номер:	16:24:150301:105(Единое землепользование)		

1	2	3	4	5	6	7	8
1525	4.4.142	4.4.143	292°13.4'	8.8	данные отсутствуют	16:24:150301:129	данные отсутствуют
1526	4.4.143	4.4.144	292°12.9'	12.85	данные отсутствуют	16:24:150301:129	данные отсутствуют
1527	4.4.144	4.4.145	282°53.2'	37.71	данные отсутствуют	16:24:150301:129	данные отсутствуют
1528	4.4.145	4.4.146	280°35.3'	40.76	данные отсутствуют	16:24:150301:129	данные отсутствуют
1529	4.4.146	4.4.147	279°39.9'	41.46	данные отсутствуют	16:24:150301:129	данные отсутствуют
1530	4.4.147	4.4.136	278°29.3'	23.03	данные отсутствуют	16:24:150301:129	данные отсутствуют
1531	4.5.148	4.5.149	180°0.0'	1	данные отсутствуют	данные отсутствуют	данные отсутствуют
1532	4.5.149	4.5.150	90°0.0'	1	данные отсутствуют	данные отсутствуют	данные отсутствуют
1533	4.5.150	4.5.151	0°0.0'	1	данные отсутствуют	данные отсутствуют	данные отсутствуют
1534	4.5.151	4.5.148	270°0.0'	1	данные отсутствуют	данные отсутствуют	данные отсутствуют
1535	4.6.152	4.6.153	180°0.0'	1	данные отсутствуют	16:24:150301:195	данные отсутствуют
1536	4.6.153	4.6.154	90°0.0'	1	данные отсутствуют	16:24:150301:195	данные отсутствуют
1537	4.6.154	4.6.155	0°0.0'	1	данные отсутствуют	16:24:150301:195	данные отсутствуют
1538	4.6.155	4.6.152	270°0.0'	1	данные отсутствуют	16:24:150301:195	данные отсутствуют
1539	4.7.156	4.7.157	180°0.0'	2	данные отсутствуют	16:24:150301:225	данные отсутствуют
1540	4.7.157	4.7.158	90°0.0'	2	данные отсутствуют	16:24:150301:225	данные отсутствуют
1541	4.7.158	4.7.159	0°0.0'	2	данные отсутствуют	16:24:150301:225	данные отсутствуют
1542	4.7.159	4.7.156	270°0.0'	2	данные отсутствуют	16:24:150301:225	данные отсутствуют
1543	4.8.160	4.8.161	192°26.1'	2	данные отсутствуют	16:24:150301:224	данные отсутствуют
1544	4.8.161	4.8.162	102°29.4'	8	данные отсутствуют	16:24:150301:224	данные отсутствуют
1545	4.8.162	4.8.163	12°22.4'	2.01	данные отсутствуют	16:24:150301:224	данные отсутствуют
1546	4.8.163	4.8.160	282°25.2'	8	данные отсутствуют	16:24:150301:224	данные отсутствуют
1547	4.9.164	4.9.165	180°0.0'	2	данные отсутствуют	16:24:150301:223	данные отсутствуют
1548	4.9.165	4.9.166	90°0.0'	2	данные отсутствуют	16:24:150301:223	данные отсутствуют
1549	4.9.166	4.9.167	0°0.0'	2	данные отсутствуют	16:24:150301:223	данные отсутствуют
1550	4.9.167	4.9.164	270°0.0'	2	данные отсутствуют	16:24:150301:223	данные отсутствуют
1551	4.10.168	4.10.169	180°0.0'	1	данные отсутствуют	данные отсутствуют	данные отсутствуют
1552	4.10.169	4.10.170	90°0.0'	1	данные отсутствуют	данные отсутствуют	данные отсутствуют

ДОКУМЕНТ ПОДПИСАН
ЭЛЕКТРОННОЙ ПОДПИСЬЮ
Сертификат: 00BB635B7401CB18D2B3576ACD C8423108
Владелец: ФЕДЕРАЛЬНАЯ СЛУЖБА ГОСУДАРСТВЕННОЙ РЕГИСТРАЦИИ, КАДАСТРА И КАРТОГРАФИИ
Действителен: с 27.06.2023 по 19.09.2024

полное наименование должности		инициалы, фамилия

РТ, г. Казань ул. Оренбургский тракт,
д. 8Д, помещ. 1007
Тел: (843) 206-51-73
E-mail: info@contrust.bz

CONTRUST

ОГРН 1151690036574
ИНН 1659158802
КПП 168401001

Земельный участок
вид объекта недвижимости

Лист № 87 раздела 3.1	Всего листов раздела 3.1: 94	Всего разделов: 8	Всего листов выписки: 272

19.08.2024г. № КУВИ-001/2024-209984664	
Кадастровый номер:	16:24:150301:105(Единое землепользование)

1	2	3	4	5	6	7	8
1553	4.10.170	4.10.171	0°0.0'	1	данные отсутствуют	данные отсутствуют	данные отсутствуют
1554	4.10.171	4.10.168	270°0.0'	1	данные отсутствуют	данные отсутствуют	данные отсутствуют
1555	4.11.172	4.11.173	180°0.0'	2	данные отсутствуют	16:24:150301:222	данные отсутствуют
1556	4.11.173	4.11.174	90°0.0'	2	данные отсутствуют	16:24:150301:222	данные отсутствуют
1557	4.11.174	4.11.175	0°0.0'	2	данные отсутствуют	16:24:150301:222	данные отсутствуют
1558	4.11.175	4.11.172	270°0.0'	2	данные отсутствуют	16:24:150301:222	данные отсутствуют
1559	4.12.176	4.12.177	180°0.0'	1	данные отсутствуют	16:24:150301:198	данные отсутствуют
1560	4.12.177	4.12.178	90°0.0'	1	данные отсутствуют	16:24:150301:198	данные отсутствуют
1561	4.12.178	4.12.179	0°0.0'	1	данные отсутствуют	16:24:150301:198	данные отсутствуют
1562	4.12.179	4.12.176	270°0.0'	1	данные отсутствуют	16:24:150301:198	данные отсутствуют
1563	4.13.180	4.13.181	180°0.0'	2	данные отсутствуют	16:24:150301:221	данные отсутствуют
1564	4.13.181	4.13.182	90°0.0'	2	данные отсутствуют	16:24:150301:221	данные отсутствуют
1565	4.13.182	4.13.183	0°0.0'	2	данные отсутствуют	16:24:150301:221	данные отсутствуют
1566	4.13.183	4.13.180	270°0.0'	2	данные отсутствуют	16:24:150301:221	данные отсутствуют
1567	4.14.184	4.14.185	180°0.0'	2	данные отсутствуют	16:24:150301:220	данные отсутствуют
1568	4.14.185	4.14.186	90°0.0'	2	данные отсутствуют	16:24:150301:220	данные отсутствуют

ДОКУМЕНТ ПОДПИСАН
ЭЛЕКТРОННОЙ ПОДПИСЬЮ
Сертификат: 00BB635B7401CB18D2B3576A5CD C8423108
Владелец: ФЕДЕРАЛЬНАЯ СЛУЖБА ГОСУДАРСТВЕННОЙ РЕГИСТРАЦИИ, КАДАСТРА И КАРТОГРАФИИ
Действителен: с 27.06.2023 по 19.09.2024

полное наименование должности		инициалы, фамилия

РТ, г. Казань ул. Оренбургский тракт,
д. 8Д, помещ. 1007
Тел: (843) 206-51-73
E-mail: info@contrust.bz

CONTRUST

ОГРН 1151690036574
ИНН 1659158802
КПП 168401001

Земельный участок
вид объекта недвижимости

Лист № 88 раздела 3.1	Всего листов раздела 3.1: 94	Всего разделов: 8	Всего листов выписки: 272

19.08.2024г. № КУВИ-001/2024-209984664	
Кадастровый номер:	16:24:150301:105(Единое землепользование)

1	2	3	4	5	6	7	8
1569	4.14.186	4.14.187	0°0.0'	2	данные отсутствуют	16:24:150301:220	данные отсутствуют
1570	4.14.187	4.14.184	270°0.0'	2	данные отсутствуют	16:24:150301:220	данные отсутствуют
1571	4.15.188	4.15.189	180°0.0'	2	данные отсутствуют	16:24:150301:219	данные отсутствуют
1572	4.15.189	4.15.190	90°0.0'	2	данные отсутствуют	16:24:150301:219	данные отсутствуют
1573	4.15.190	4.15.191	0°0.0'	2	данные отсутствуют	16:24:150301:219	данные отсутствуют
1574	4.15.191	4.15.188	270°0.0'	2	данные отсутствуют	16:24:150301:219	данные отсутствуют
1575	4.16.192	4.16.193	180°0.0'	1	данные отсутствуют	16:24:150301:110	данные отсутствуют
1576	4.16.193	4.16.194	90°0.0'	1	данные отсутствуют	16:24:150301:110	данные отсутствуют
1577	4.16.194	4.16.195	0°0.0'	1	данные отсутствуют	16:24:150301:110	данные отсутствуют
1578	4.16.195	4.16.192	270°0.0'	1	данные отсутствуют	16:24:150301:110	данные отсутствуют
1579	4.17.196	4.17.197	180°0.0'	1	данные отсутствуют	данные отсутствуют	данные отсутствуют
1580	4.17.197	4.17.198	90°0.0'	1	данные отсутствуют	данные отсутствуют	данные отсутствуют
1581	4.17.198	4.17.199	0°0.0'	1	данные отсутствуют	данные отсутствуют	данные отсутствуют
1582	4.17.199	4.17.196	270°0.0'	1	данные отсутствуют	данные отсутствуют	данные отсутствуют
1583	4.18.200	4.18.201	180°0.0'	2	данные отсутствуют	16:24:150301:218	данные отсутствуют
1584	4.18.201	4.18.202	90°0.0'	2	данные отсутствуют	16:24:150301:218	данные отсутствуют

ДОКУМЕНТ ПОДПИСАН
ЭЛЕКТРОННОЙ ПОДПИСЬЮ
Сертификат: 00BB635B7401CB18D2B3576A5CD C8423108
Владелец: ФЕДЕРАЛЬНАЯ СЛУЖБА ГОСУДАРСТВЕННОЙ РЕГИСТРАЦИИ, КАДАСТРА И КАРТОГРАФИИ
Действителен: с 27.06.2023 по 19.09.2024

полное наименование должности		инициалы, фамилия

РТ, г. Казань ул. Оренбургский тракт,
д. 8Д, помещ. 1007
Тел: (843) 206-51-73
E-mail: info@contrust.bz

CONTRUST

ОГРН 1151690036574
ИНН 1659158802
КПП 168401001

Земельный участок
вид объекта недвижимости

Лист № 89 раздела 3.1	Всего листов раздела 3.1: 94	Всего разделов: 8	Всего листов выписки: 272

19.08.2024г. № КУВИ-001/2024-209984664	
Кадастровый номер:	16:24:150301:105(Единое землепользование)

1	2	3	4	5	6	7	8
1585	4.18.202	4.18.203	0°0.0'	2	данные отсутствуют	16:24:150301:218	данные отсутствуют
1586	4.18.203	4.18.200	270°0.0'	2	данные отсутствуют	16:24:150301:218	данные отсутствуют
1587	4.19.204	4.19.205	180°0.0'	2	данные отсутствуют	16:24:150301:217	данные отсутствуют
1588	4.19.205	4.19.206	90°0.0'	2	данные отсутствуют	16:24:150301:217	данные отсутствуют
1589	4.19.206	4.19.207	0°0.0'	2	данные отсутствуют	16:24:150301:217	данные отсутствуют
1590	4.19.207	4.19.204	270°0.0'	2	данные отсутствуют	16:24:150301:217	данные отсутствуют
1591	4.20.208	4.20.209	180°0.0'	1	данные отсутствуют	16:24:150301:200	данные отсутствуют
1592	4.20.209	4.20.210	90°0.0'	1	данные отсутствуют	16:24:150301:200	данные отсутствуют
1593	4.20.210	4.20.211	0°0.0'	1	данные отсутствуют	16:24:150301:200	данные отсутствуют
1594	4.20.211	4.20.208	270°0.0'	1	данные отсутствуют	16:24:150301:200	данные отсутствуют
1595	4.21.212	4.21.213	180°0.0'	2	данные отсутствуют	16:24:150301:216	данные отсутствуют
1596	4.21.213	4.21.214	90°0.0'	2	данные отсутствуют	16:24:150301:216	данные отсутствуют
1597	4.21.214	4.21.215	0°0.0'	2	данные отсутствуют	16:24:150301:216	данные отсутствуют
1598	4.21.215	4.21.212	270°0.0'	2	данные отсутствуют	16:24:150301:216	данные отсутствуют
1599	4.22.216	4.22.217	180°0.0'	2	данные отсутствуют	16:24:150301:215	данные отсутствуют
1600	4.22.217	4.22.218	90°0.0'	2	данные отсутствуют	16:24:150301:215	данные отсутствуют

ДОКУМЕНТ ПОДПИСАН
ЭЛЕКТРОННОЙ ПОДПИСЬЮ
Сертификат: 00BB635B7401CB18D2B3576A5CD C8423108
Владелец: ФЕДЕРАЛЬНАЯ СЛУЖБА ГОСУДАРСТВЕННОЙ РЕГИСТРАЦИИ, КАДАСТРА И КАРТОГРАФИИ
Действителен: с 27.06.2023 по 19.09.2024

полное наименование должности		инициалы, фамилия

РТ, г. Казань ул. Оренбургский тракт,
д. 8Д, помещ. 1007
Тел: (843) 206-51-73
E-mail: info@contrust.bz

CONTRUST

ОГРН 1151690036574
ИНН 1659158802
КПП 168401001

Земельный участок			
вид объекта недвижимости			
Лист № 90 раздела 3.1	Всего листов раздела 3.1: 94	Всего разделов: 8	Всего листов выписки: 272
19.08.2024г. № КУВИ-001/2024-209984664			
Кадастровый номер:	16:24:150301:105(Единое землепользование)		

1	2	3	4	5	6	7	8
1601	4.22.218	4.22.219	0°0.0'	2	данные отсутствуют	16:24:150301:215	данные отсутствуют
1602	4.22.219	4.22.216	270°0.0'	2	данные отсутствуют	16:24:150301:215	данные отсутствуют
1603	4.23.220	4.23.221	180°0.0'	1	данные отсутствуют	16:24:150301:202	данные отсутствуют
1604	4.23.221	4.23.222	90°0.0'	1	данные отсутствуют	16:24:150301:202	данные отсутствуют
1605	4.23.222	4.23.223	0°0.0'	1	данные отсутствуют	16:24:150301:202	данные отсутствуют
1606	4.23.223	4.23.220	270°0.0'	1	данные отсутствуют	16:24:150301:202	данные отсутствуют
1607	4.24.224	4.24.225	180°0.0'	1	данные отсутствуют	данные отсутствуют	данные отсутствуют
1608	4.24.225	4.24.226	90°0.0'	1	данные отсутствуют	данные отсутствуют	данные отсутствуют
1609	4.24.226	4.24.227	0°0.0'	1	данные отсутствуют	данные отсутствуют	данные отсутствуют
1610	4.24.227	4.24.224	270°0.0'	1	данные отсутствуют	данные отсутствуют	данные отсутствуют
1611	4.25.228	4.25.229	180°0.0'	2	данные отсутствуют	16:24:150301:214	данные отсутствуют
1612	4.25.229	4.25.230	90°0.0'	2	данные отсутствуют	16:24:150301:214	данные отсутствуют
1613	4.25.230	4.25.231	0°0.0'	2	данные отсутствуют	16:24:150301:214	данные отсутствуют
1614	4.25.231	4.25.228	270°0.0'	2	данные отсутствуют	16:24:150301:214	данные отсутствуют
1615	4.26.232	4.26.233	180°0.0'	2	данные отсутствуют	16:24:150301:212	данные отсутствуют
1616	4.26.233	4.26.234	90°0.0'	2	данные отсутствуют	16:24:150301:212	данные отсутствуют

ДОКУМЕНТ ПОДПИСАН
ЭЛЕКТРОННОЙ ПОДПИСЬЮ
Сертификат: 00BB635B7401CB18D2B3576A5CD C8423108
Владелец: ФЕДЕРАЛЬНАЯ СЛУЖБА ГОСУДАРСТВЕННОЙ РЕГИСТРАЦИИ, КАДАСТРА И КАРТОГРАФИИ
Действителен: с 27.06.2023 по 19.09.2024

полное наименование должности		инициалы, фамилия

РТ, г. Казань ул. Оренбургский тракт,
д. 8Д, помещ. 1007
Тел: (843) 206-51-73
E-mail: info@contrust.bz

CONTRUST

ОГРН 1151690036574
ИНН 1659158802
КПП 168401001

Земельный участок			
вид объекта недвижимости			
Лист № 91 раздела 3.1	Всего листов раздела 3.1: 94	Всего разделов: 8	Всего листов выписки: 272
19.08.2024г. № КУВИ-001/2024-209984664			
Кадастровый номер:	16:24:150301:105(Единое землепользование)		

1	2	3	4	5	6	7	8
1617	4.26.234	4.26.235	0°0.0'	2	данные отсутствуют	16:24:150301:212	данные отсутствуют
1618	4.26.235	4.26.232	270°0.0'	2	данные отсутствуют	16:24:150301:212	данные отсутствуют
1619	4.27.236	4.27.237	180°0.0'	2	данные отсутствуют	16:24:150301:211	данные отсутствуют
1620	4.27.237	4.27.238	90°0.0'	2	данные отсутствуют	16:24:150301:211	данные отсутствуют
1621	4.27.238	4.27.239	0°0.0'	2	данные отсутствуют	16:24:150301:211	данные отсутствуют
1622	4.27.239	4.27.236	270°0.0'	2	данные отсутствуют	16:24:150301:211	данные отсутствуют
1623	4.28.240	4.28.241	180°0.0'	2	данные отсутствуют	16:24:150301:210	данные отсутствуют
1624	4.28.241	4.28.242	90°0.0'	2	данные отсутствуют	16:24:150301:210	данные отсутствуют
1625	4.28.242	4.28.243	0°0.0'	2	данные отсутствуют	16:24:150301:210	данные отсутствуют
1626	4.28.243	4.28.240	270°0.0'	2	данные отсутствуют	16:24:150301:210	данные отсутствуют
1627	4.29.244	4.29.245	180°0.0'	1	данные отсутствуют	16:24:150301:111	данные отсутствуют
1628	4.29.245	4.29.246	90°0.0'	1	данные отсутствуют	16:24:150301:111	данные отсутствуют
1629	4.29.246	4.29.247	0°0.0'	1	данные отсутствуют	16:24:150301:111	данные отсутствуют
1630	4.29.247	4.29.244	270°0.0'	1	данные отсутствуют	16:24:150301:111	данные отсутствуют
1631	4.30.248	4.30.249	180°0.0'	2	данные отсутствуют	16:24:150301:209	данные отсутствуют
1632	4.30.249	4.30.250	90°0.0'	2	данные отсутствуют	16:24:150301:209	данные отсутствуют

ДОКУМЕНТ ПОДПИСАН
ЭЛЕКТРОННОЙ ПОДПИСЬЮ
Сертификат: 00BB635B7401CB18D2B3576A5CD C8423108
Владелец: ФЕДЕРАЛЬНАЯ СЛУЖБА ГОСУДАРСТВЕННОЙ РЕГИСТРАЦИИ, КАДАСТРА И КАРТОГРАФИИ
Действителен: с 27.06.2023 по 19.09.2024

полное наименование должности		инициалы, фамилия

РТ, г. Казань ул. Оренбургский тракт,
д. 8Д, помещ. 1007
Тел: (843) 206-51-73
E-mail: info@contrust.bz

CONTRUST

ОГРН 1151690036574
ИНН 1659158802
КПП 168401001

Земельный участок			
вид объекта недвижимости			
Лист № 92 раздела 3.1	Всего листов раздела 3.1: 94	Всего разделов: 8	Всего листов выписки: 272
19.08.2024г. № КУВИ-001/2024-209984664			
Кадастровый номер:	16:24:150301:105(Единое землепользование)		

1	2	3	4	5	6	7	8
1633	4.30.250	4.30.251	0°0.0'	2	данные отсутствуют	16:24:150301:209	данные отсутствуют
1634	4.30.251	4.30.248	270°0.0'	2	данные отсутствуют	16:24:150301:209	данные отсутствуют
1635	4.31.252	4.31.253	180°0.0'	1	данные отсутствуют	данные отсутствуют	данные отсутствуют
1636	4.31.253	4.31.254	90°0.0'	1	данные отсутствуют	данные отсутствуют	данные отсутствуют
1637	4.31.254	4.31.255	0°0.0'	1	данные отсутствуют	данные отсутствуют	данные отсутствуют
1638	4.31.255	4.31.252	270°0.0'	1	данные отсутствуют	данные отсутствуют	данные отсутствуют
1639	4.32.256	4.32.257	180°0.0'	1	данные отсутствуют	16:24:150301:204	данные отсутствуют
1640	4.32.257	4.32.258	90°0.0'	1	данные отсутствуют	16:24:150301:204	данные отсутствуют
1641	4.32.258	4.32.259	0°0.0'	1	данные отсутствуют	16:24:150301:204	данные отсутствуют
1642	4.32.259	4.32.256	270°0.0'	1	данные отсутствуют	16:24:150301:204	данные отсутствуют
1643	4.33.260	4.33.261	180°0.0'	2	данные отсутствуют	16:24:150301:208	данные отсутствуют
1644	4.33.261	4.33.262	90°0.0'	2	данные отсутствуют	16:24:150301:208	данные отсутствуют
1645	4.33.262	4.33.263	0°0.0'	2	данные отсутствуют	16:24:150301:208	данные отсутствуют
1646	4.33.263	4.33.260	270°0.0'	2	данные отсутствуют	16:24:150301:208	данные отсутствуют
1647	4.34.264	4.34.265	175°39.9'	34.4	данные отсутствуют	данные отсутствуют	данные отсутствуют
1648	4.34.265	4.34.266	84°54.7'	14.66	данные отсутствуют	данные отсутствуют	данные отсутствуют

ДОКУМЕНТ ПОДПИСАН
ЭЛЕКТРОННОЙ ПОДПИСЬЮ
Сертификат: 00BB635B7401CB18D2B3576A5CD C8423108
Владелец: ФЕДЕРАЛЬНАЯ СЛУЖБА ГОСУДАРСТВЕННОЙ РЕГИСТРАЦИИ, КАДАСТРА И КАРТОГРАФИИ
Действителен: с 27.06.2023 по 19.09.2024

полное наименование должности		инициалы, фамилия

РТ, г. Казань ул. Оренбургский тракт,
д. 8Д, помещ. 1007
Тел: (843) 206-51-73
E-mail: info@contrust.bz

CONTRUST

ОГРН 1151690036574
ИНН 1659158802
КПП 168401001

Земельный участок
вид объекта недвижимости

Лист № 93 раздела 3.1	Всего листов раздела 3.1: 94	Всего разделов: 8	Всего листов выписки: 272

19.08.2024г. № КУВИ-001/2024-209984664	
Кадастровый номер:	16:24:150301:105(Единое землепользование)

1	2	3	4	5	6	7	8
1649	4.34.266	4.34.267	355°29.7'	33.1	данные отсутствуют	данные отсутствуют	данные отсутствуют
1650	4.34.267	4.34.264	270°0.0'	14.6	данные отсутствуют	данные отсутствуют	данные отсутствуют
1651	4.35.268	4.35.269	193°17.6'	7.31	данные отсутствуют	16:24:150301:134	данные отсутствуют
1652	4.35.269	4.35.270	103°20.5'	3.6	данные отсутствуют	16:24:150301:134	данные отсутствуют
1653	4.35.270	4.35.271	13°17.6'	7.31	данные отсутствуют	16:24:150301:134	данные отсутствуют
1654	4.35.271	4.35.268	283°20.5'	3.6	данные отсутствуют	16:24:150301:134	данные отсутствуют
1655	4.36.272	4.36.273	180°0.0'	1	данные отсутствуют	данные отсутствуют	данные отсутствуют
1656	4.36.273	4.36.274	90°0.0'	1	данные отсутствуют	данные отсутствуют	данные отсутствуют
1657	4.36.274	4.36.275	0°0.0'	1	данные отсутствуют	данные отсутствуют	данные отсутствуют
1658	4.36.275	4.36.272	270°0.0'	1	данные отсутствуют	данные отсутствуют	данные отсутствуют
1659	4.37.276	4.37.277	180°0.0'	2	данные отсутствуют	16:24:150301:207	данные отсутствуют
1660	4.37.277	4.37.278	90°0.0'	2	данные отсутствуют	16:24:150301:207	данные отсутствуют
1661	4.37.278	4.37.279	0°0.0'	2	данные отсутствуют	16:24:150301:207	данные отсутствуют
1662	4.37.279	4.37.276	270°0.0'	2	данные отсутствуют	16:24:150301:207	данные отсутствуют
1663	4.38.280	4.38.281	191°22.3'	3.6	данные отсутствуют	16:24:150301:136	данные отсутствуют
1664	4.38.281	4.38.282	101°13.0'	3.6	данные отсутствуют	16:24:150301:136	данные отсутствуют

ДОКУМЕНТ ПОДПИСАН
ЭЛЕКТРОННОЙ ПОДПИСЬЮ
Сертификат: 00BB635B7401CB18D2B3576A5CD C8423108
Владелец: ФЕДЕРАЛЬНАЯ СЛУЖБА ГОСУДАРСТВЕННОЙ РЕГИСТРАЦИИ, КАДАСТРА И КАРТОГРАФИИ
Действителен: с 27.06.2023 по 19.09.2024

полное наименование должности		инициалы, фамилия

РТ, г. Казань ул. Оренбургский тракт,
д. 8Д, помещ. 1007
Тел: (843) 206-51-73
E-mail: info@contrust.bz

CONTRUST

ОГРН 1151690036574
ИНН 1659158802
КПП 168401001

Земельный участок
вид объекта недвижимости

Лист № 94 раздела 3.1	Всего листов раздела 3.1: 94	Всего разделов: 8	Всего листов выписки: 272

19.08.2024г. № КУВИ-001/2024-209984664	
Кадастровый номер:	16:24:150301:105(Единое землепользование)

1	2	3	4	5	6	7	8
1665	4.38.282	4.38.283	11°22.3'	3.6	данные отсутствуют	16:24:150301:136	данные отсутствуют
1666	4.38.283	4.38.280	281°13.0'	3.6	данные отсутствуют	16:24:150301:136	данные отсутствуют
1667	4.39.284	4.39.285	201°41.7'	2	данные отсутствуют	16:24:150301:206	данные отсутствуют
1668	4.39.285	4.39.286	111°48.1'	1.99	данные отсутствуют	16:24:150301:206	данные отсутствуют
1669	4.39.286	4.39.287	22°4.1'	2	данные отсутствуют	16:24:150301:206	данные отсутствуют
1670	4.39.287	4.39.284	291°57.7'	2.01	данные отсутствуют	16:24:150301:206	данные отсутствуют
1671	4.40.288	4.40.289	191°13.0'	3.6	данные отсутствуют	16:24:150301:137	данные отсутствуют
1672	4.40.289	4.40.290	101°13.0'	3.6	данные отсутствуют	16:24:150301:137	данные отсутствуют
1673	4.40.290	4.40.291	11°13.0'	3.6	данные отсутствуют	16:24:150301:137	данные отсутствуют
1674	4.40.291	4.40.288	281°13.0'	3.6	данные отсутствуют	16:24:150301:137	данные отсутствуют
1675	4.41.292	4.41.293	191°3.6'	3.6	данные отсутствуют	16:24:150301:138	данные отсутствуют
1676	4.41.293	4.41.294	101°3.6'	3.6	данные отсутствуют	16:24:150301:138	данные отсутствуют
1677	4.41.294	4.41.295	11°3.6'	3.6	данные отсутствуют	16:24:150301:138	данные отсутствуют
1678	4.41.295	4.41.292	281°3.6'	3.6	данные отсутствуют	16:24:150301:138	данные отсутствуют

	ДОКУМЕНТ ПОДПИСАН ЭЛЕКТРОННОЙ ПОДПИСЬЮ Сертификат: 00BB635B7401CB18D2B3576A5CD C8423108 Владелец: ФЕДЕРАЛЬНАЯ СЛУЖБА ГОСУДАРСТВЕННОЙ РЕГИСТРАЦИИ, КАДАСТРА И КАРТОГРАФИИ Действителен: с 27.06.2023 по 19.09.2024	
полное наименование должности		инициалы, фамилия

РТ, г. Казань ул. Оренбургский тракт,
д. 8Д, помещ. 1007
Тел: (843) 206-51-73
E-mail: info@contrust.bz

CONTRUST

ОГРН 1151690036574
ИНН 1659158802
КПП 168401001

Выписка из Единого государственного реестра недвижимости об объекте недвижимости

Описание местоположения земельного участка

Земельный участок			
вид объекта недвижимости			
Лист № 1 раздела 3.2	Всего листов раздела 3.2: 62	Всего разделов: 8	Всего листов выписки: 272
19.08.2024г. № КУВИ-001/2024-209984664			
Кадастровый номер:	16:24:150301:105(Единое землепользование)		

Сведения о характерных точках границы земельного участка

Система координат МСК-16

Номер точки	Координаты, м		Описание закрепления на местности	Средняя квадратичная погрешность определения координат характерных точек границ земельного участка, м
	X	Y		
1	2	3	4	5
1	456091.9	1310699.9	-	2.5
2	455816.7	1311950.11	-	2.5
3	455792.48	1312018.66	-	2.5
4	455785.46	1312019.53	-	2.5
5	455738.89	1312006.93	-	2.5
6	455738.41	1312006.91	-	2.5
7	455699.4	1312005.04	-	2.5
8	455018.27	1311972.4	-	2.5
9	454970.75	1311972.14	-	2.5
10	454928.74	1311980.44	-	2.5
11	454863.71	1312016.94	-	2.5
12	454388.32	1312302.15	-	2.5
13	454131.05	1312458.29	-	2.5
14	454131	1312457.9	-	2.5
15	454130.3	1312452.3	-	2.5
16	454131.6	1312444.1	-	2.5
17	454137.9	1312428.8	-	2.5
18	454138.6	1312413.6	-	2.5
19	454141.1	1312400.9	-	2.5
20	454143	1312381.2	-	2.5
21	454145.6	1312369.8	-	2.5
22	454154.5	1312341.2	-	2.5

ДОКУМЕНТ ПОДПИСАН
ЭЛЕКТРОННОЙ ПОДПИСЬЮ
Сертификат: 00BB635B7401CB18D2B3576ACD C8423108
Владелец: ФЕДЕРАЛЬНАЯ СЛУЖБА ГОСУДАРСТВЕННОЙ РЕГИСТРАЦИИ, КАДАСТРА И КАРТОГРАФИИ
Действителен: с 27.06.2023 по 19.09.2024

полное наименование должности		инициалы, фамилия

РТ, г. Казань ул. Оренбургский тракт,
д. 8Д, помещ. 1007
Тел: (843) 206-51-73
E-mail: info@contrust.bz

CONTRUST

ОГРН 1151690036574
ИНН 1659158802
КПП 168401001

Земельный участок
вид объекта недвижимости

Лист № 2 раздела 3.2	Всего листов раздела 3.2: 62	Всего разделов: 8	Всего листов выписки: 272

19.08.2024г. № КУВИ-001/2024-209984664	
Кадастровый номер:	16:24:150301:105(Единое землепользование)

1	2	3	4	5
23	454198.9	1312296.8	-	2.5
24	454249.1	1312252.9	-	2.5
25	454310	1312193.3	-	2.5
26	454318.3	1312181.2	-	2.5
27	454334.2	1312130.4	-	2.5
28	454336.7	1312110.7	-	2.5
29	454340.5	1312097.4	-	2.5
30	454341.1	1312084.7	-	2.5
31	454345	1312063.1	-	2.5
32	454346.9	1312045.3	-	2.5
33	454348.8	1312032	-	2.5
34	454350.7	1312025.6	-	2.5
35	454354.5	1312021.2	-	2.5
36	454365.9	1312014.2	-	2.5
37	454380.5	1312009.1	-	2.5
38	454393.8	1312001.5	-	2.5
39	454398.3	1311995.1	-	2.5
40	454401.5	1311987.5	-	2.5
41	454403.4	1311971	-	2.5
42	454404	1311964	-	2.5
43	454404	1311950.7	-	2.5
44	454405.9	1311942.4	-	2.5
45	454408.5	1311937.4	-	2.5
46	454434.5	1311918.9	-	2.5
47	454440.8	1311907.5	-	2.5
48	454442.1	1311896.1	-	2.5
49	454445.3	1311885.9	-	2.5
50	454447.2	1311878.9	-	2.5
51	454453.5	1311872.6	-	2.5

ДОКУМЕНТ ПОДПИСАН
ЭЛЕКТРОННОЙ ПОДПИСЬЮ
Сертификат: 00BB635B7401CB18D2B3576A5D C8423108
Владелец: ФЕДЕРАЛЬНАЯ СЛУЖБА ГОСУДАРСТВЕННОЙ РЕГИСТРАЦИИ, КАДАСТРА И КАРТОГРАФИИ
Действителен: с 27.06.2023 по 19.09.2024

полное наименование должности		инициалы, фамилия

РТ, г. Казань ул. Оренбургский тракт,
д. 8Д, помещ. 1007
Тел: (843) 206-51-73
E-mail: info@contrust.bz

CONTRUST

ОГРН 1151690036574
ИНН 1659158802
КПП 168401001

Земельный участок
вид объекта недвижимости

Лист № 3 раздела 3.2	Всего листов раздела 3.2: 62	Всего разделов: 8	Всего листов выписки: 272

19.08.2024г. № КУВИ-001/2024-209984664	
Кадастровый номер:	16:24:150301:105(Единое землепользование)

1	2	3	4	5
52	454466.9	1311861.2	-	2.5
53	454475.1	1311850.4	-	2.5
54	454482.1	1311843.4	-	2.5
55	454487.8	1311830	-	2.5
56	454488.5	1311820.1	-	2.5
57	454507.5	1311806.8	-	2.5
58	454538.6	1311764.9	-	2.5
59	454553.9	1311712.8	-	2.5
60	454581.2	1311679.2	-	2.5
61	454585.6	1311665.2	-	2.5
62	454591.3	1311654.4	-	2.5
63	454598.9	1311646.8	-	2.5
64	454605.3	1311640.4	-	2.5
65	454630.1	1311627.1	-	2.5
66	454642.8	1311616.9	-	2.5
67	454657.4	1311602.3	-	2.5
68	454673.9	1311577.6	-	2.5
69	454688.5	1311528	-	2.5
70	454689.7	1311523	-	2.5
71	454692.3	1311498.8	-	2.5
72	454699.3	1311466.4	-	2.5
73	454708.8	1311439.8	-	2.5
74	454711.3	1311433.4	-	2.5
75	454726.6	1311389.6	-	2.5
76	454734.2	1311368.6	-	2.5
77	454737.9	1311362.2	-	2.5
78	454739	1311360.3	-	2.5
79	454740.2	1311358.4	-	2.5
80	454752.6	1311338.8	-	2.5

ДОКУМЕНТ ПОДПИСАН
ЭЛЕКТРОННОЙ ПОДПИСЬЮ
Сертификат: 00BB635B7401CB18D2B3576A5CD C8423108
Владелец: ФЕДЕРАЛЬНАЯ СЛУЖБА ГОСУДАРСТВЕННОЙ РЕГИСТРАЦИИ, КАДАСТРА И КАРТОГРАФИИ
Действителен: с 27.06.2023 по 19.09.2024

полное наименование должности		инициалы, фамилия

РТ, г. Казань ул. Оренбургский тракт,
д. 8Д, помещ. 1007
Тел: (843) 206-51-73
E-mail: info@contrust.bz

CONTRUST

ОГРН 1151690036574
ИНН 1659158802
КПП 168401001

Земельный участок
вид объекта недвижимости

Лист № 4 раздела 3.2	Всего листов раздела 3.2: 62	Всего разделов: 8	Всего листов выписки: 272

19.08.2024г. № КУВИ-001/2024-209984664	
Кадастровый номер:	16:24:150301:105(Единое землепользование)

1	2	3	4	5
81	454764	1311304.5	-	2.5
82	454785	1311217.5	-	2.5
83	454798.3	1311174.3	-	2.5
84	454800.2	1311167.4	-	2.5
85	454809.8	1311142.6	-	2.5
86	454819.9	1311115.9	-	2.5
87	454835.8	1311085.4	-	2.5
88	454845.99	1311067	-	2.5
89	454857.4	1311046.7	-	2.5
90	454878.3	1311016.9	-	2.5
91	454905.6	1310982.6	-	2.5
92	454973	1310898.1	-	2.5
93	454988.8	1310876.5	-	2.5
94	454989.5	1310874.6	-	2.5
95	454999.6	1310851.8	-	2.5
96	455011.7	1310815.6	-	2.5
97	455009.8	1310788.9	-	2.5
98	455005.3	1310742.5	-	2.5
99	455004.1	1310728.6	-	2.5
100	455003.4	1310689.8	-	2.5
101	455003.4	1310682.2	-	2.5
102	455002.8	1310658.1	-	2.5
103	455002.2	1310648.6	-	2.5
104	455006.6	1310621.9	-	2.5
105	455019.3	1310595.2	-	2.5
106	455033.9	1310571.1	-	2.5
107	455060.6	1310544.4	-	2.5
108	455084.1	1310526.6	-	2.5
109	455089.8	1310525.4	-	2.5

ДОКУМЕНТ ПОДПИСАН
ЭЛЕКТРОННОЙ ПОДПИСЬЮ
Сертификат: 00BB635B7401CB18D2B3576ACD C8423108
Владелец: ФЕДЕРАЛЬНАЯ СЛУЖБА ГОСУДАРСТВЕННОЙ РЕГИСТРАЦИИ, КАДАСТРА И КАРТОГРАФИИ
Действителен: с 27.06.2023 по 19.09.2024

полное наименование должности		инициалы, фамилия

РТ, г. Казань ул. Оренбургский тракт,
д. 8Д, помещ. 1007
Тел: (843) 206-51-73
E-mail: info@contrust.bz

CONTRUST

ОГРН 1151690036574
ИНН 1659158802
КПП 168401001

Земельный участок
вид объекта недвижимости

Лист № 5 раздела 3.2	Всего листов раздела 3.2: 62	Всего разделов: 8	Всего листов выписки: 272

19.08.2024г. № КУВИ-001/2024-209984664	
Кадастровый номер:	16:24:150301:105(Единое землепользование)

1	2	3	4	5
110	455104.4	1310517.7	-	2.5
111	455135.5	1310522.2	-	2.5
112	455145.7	1310523.7	-	2.5
113	455231.4	1310536.2	-	2.5
114	455314.6	1310548.2	-	2.5
115	455378.7	1310545.1	-	2.5
116	455486.7	1310541.2	-	2.5
117	455580.7	1310538.1	-	2.5
118	455646.1	1310538.1	-	2.5
119	455661.9	1310536.8	-	2.5
120	455704.8	1310546.2	-	2.5
121	455721.1	1310550.6	-	2.5
122	455753.7	1310559.5	-	2.5
123	455768.3	1310565.6	-	2.5
124	455829.7	1310591.1	-	2.5
125	455899	1310619.8	-	2.5
126	456091.9	1310699.9	-	2.5
1	456026.1	1310768.52	-	2.5
2	455900.14	1311355.27	-	2.5
3	455886.49	1311352.38	-	2.5
4	456012.49	1310765.62	-	2.5
5	456026.1	1310768.52	-	2.5
1	455864.89	1311512.18	-	2.5
2	455789.09	1311816.56	-	2.5
3	455746.47	1311987.68	-	2.5
4	455732.99	1311984.25	-	2.5
5	455774.77	1311816.6	-	2.5
6	455851.49	1311508.75	-	2.5
7	455864.89	1311512.18	-	2.5

ДОКУМЕНТ ПОДПИСАН
ЭЛЕКТРОННОЙ ПОДПИСЬЮ
Сертификат: 00BB635B7401CB18D2B3576A5D C8423108
Владелец: ФЕДЕРАЛЬНАЯ СЛУЖБА ГОСУДАРСТВЕННОЙ РЕГИСТРАЦИИ, КАДАСТРА И КАРТОГРАФИИ
Действителен: с 27.06.2023 по 19.09.2024

полное наименование должности		инициалы, фамилия

РТ, г. Казань ул. Оренбургский тракт,
д. 8Д, помещ. 1007
Тел: (843) 206-51-73
E-mail: info@contrust.bz

CONTRUST

ОГРН 1151690036574
ИНН 1659158802
КПП 168401001

Земельный участок
вид объекта недвижимости

Лист № 6 раздела 3.2	Всего листов раздела 3.2: 62	Всего разделов: 8	Всего листов выписки: 272

19.08.2024г. № КУВИ-001/2024-209984664	
Кадастровый номер:	16:24:150301:105(Единое землепользование)

1	2	3	4	5
1	455833.7	1311356.25	-	2.5
2	455830.3	1311379.03	-	2.5
3	455823.34	1311419.9	-	2.5
4	455815.85	1311459.97	-	2.5
5	455807.44	1311496.73	-	2.5
6	455802.58	1311508.63	-	2.5
7	455799.25	1311516.78	-	2.5
8	455794.83	1311516.1	-	2.5
9	455798.48	1311495.02	-	2.5
10	455806.31	1311458.14	-	2.5
11	455817.25	1311408.5	-	2.5
12	455828.95	1311355.37	-	2.5
13	455833.7	1311356.25	-	2.5
1	455670.48	1311996.13	-	2.5
2	455670.48	1311997.13	-	2.5
3	455669.48	1311997.13	-	2.5
4	455669.48	1311996.13	-	2.5
5	455670.48	1311996.13	-	2.5
1	455640.02	1311997.99	-	2.5
2	455640.02	1311998.99	-	2.5
3	455639.02	1311998.99	-	2.5
4	455639.02	1311997.99	-	2.5
5	455640.02	1311997.99	-	2.5
1	455627.93	1311983.62	-	2.5
2	455627.93	1311985.62	-	2.5
3	455625.93	1311985.62	-	2.5
4	455625.93	1311983.62	-	2.5
5	455627.93	1311983.62	-	2.5
1	455644.05	1311908.34	-	2.5

ДОКУМЕНТ ПОДПИСАН
ЭЛЕКТРОННОЙ ПОДПИСЬЮ
Сертификат: 00BB635B7401CB18D2B3576ACD C8423108
Владелец: ФЕДЕРАЛЬНАЯ СЛУЖБА ГОСУДАРСТВЕННОЙ РЕГИСТРАЦИИ, КАДАСТРА И КАРТОГРАФИИ
Действителен: с 27.06.2023 по 19.09.2024

полное наименование должности		инициалы, фамилия

РТ, г. Казань ул. Оренбургский тракт,
д. 8Д, помещ. 1007
Тел: (843) 206-51-73
E-mail: info@contrust.bz

CONTRUST

ОГРН 1151690036574
ИНН 1659158802
КПП 168401001

Земельный участок
вид объекта недвижимости

Лист № 7 раздела 3.2	Всего листов раздела 3.2: 62	Всего разделов: 8	Всего листов выписки: 272

19.08.2024г. № КУВИ-001/2024-209984664	
Кадастровый номер:	16:24:150301:105(Единое землепользование)

1	2	3	4	5
2	455642.33	1311916.15	-	2.5
3	455640.37	1311915.72	-	2.5
4	455642.1	1311907.91	-	2.5
5	455644.05	1311908.34	-	2.5
1	455657.33	1311844.61	-	2.5
2	455657.33	1311846.61	-	2.5
3	455655.33	1311846.61	-	2.5
4	455655.33	1311844.61	-	2.5
5	455657.33	1311844.61	-	2.5
1	455700.31	1311840.15	-	2.5
2	455700.31	1311841.15	-	2.5
3	455699.31	1311841.15	-	2.5
4	455699.31	1311840.15	-	2.5
5	455700.31	1311840.15	-	2.5
1	455673.06	1311769.9	-	2.5
2	455673.06	1311771.9	-	2.5
3	455671.06	1311771.9	-	2.5
4	455671.06	1311769.9	-	2.5
5	455673.06	1311769.9	-	2.5
1	455712.84	1311647.98	-	2.5
2	455712.84	1311648.98	-	2.5
3	455711.84	1311648.98	-	2.5
4	455711.84	1311647.98	-	2.5
5	455712.84	1311647.98	-	2.5
1	455689.85	1311691.41	-	2.5
2	455689.85	1311693.41	-	2.5
3	455687.85	1311693.41	-	2.5
4	455687.85	1311691.41	-	2.5
5	455689.85	1311691.41	-	2.5

ДОКУМЕНТ ПОДПИСАН
ЭЛЕКТРОННОЙ ПОДПИСЬЮ
Сертификат: 00BB635B7401CB18D2B3576ACD C8423108
Владелец: ФЕДЕРАЛЬНАЯ СЛУЖБА ГОСУДАРСТВЕННОЙ РЕГИСТРАЦИИ, КАДАСТРА И КАРТОГРАФИИ
Действителен: с 27.06.2023 по 19.09.2024

полное наименование должности		инициалы, фамилия

РТ, г. Казань ул. Оренбургский тракт,
д. 8Д, помещ. 1007
Тел: (843) 206-51-73
E-mail: info@contrust.bz

CONTRUST

ОГРН 1151690036574
ИНН 1659158802
КПП 168401001

Земельный участок
вид объекта недвижимости

Лист № 8 раздела 3.2	Всего листов раздела 3.2: 62	Всего разделов: 8	Всего листов выписки: 272

19.08.2024г. № КУВИ-001/2024-209984664	
Кадастровый номер:	16:24:150301:105(Единое землепользование)

1	2	3	4	5
1	455706.21	1311614.06	-	2.5
2	455706.21	1311616.06	-	2.5
3	455704.21	1311616.06	-	2.5
4	455704.21	1311614.06	-	2.5
5	455706.21	1311614.06	-	2.5
1	455723.03	1311534.72	-	2.5
2	455723.03	1311536.72	-	2.5
3	455721.03	1311536.72	-	2.5
4	455721.03	1311534.72	-	2.5
5	455723.03	1311534.72	-	2.5
1	455753.13	1311555.86	-	2.5
2	455753.13	1311556.86	-	2.5
3	455752.13	1311556.86	-	2.5
4	455752.13	1311555.86	-	2.5
5	455753.13	1311555.86	-	2.5
1	455764.94	1311536.4	-	2.5
2	455764.94	1311537.4	-	2.5
3	455763.94	1311537.4	-	2.5
4	455763.94	1311536.4	-	2.5
5	455764.94	1311536.4	-	2.5
1	455738.86	1311460.24	-	2.5
2	455738.86	1311462.24	-	2.5
3	455736.86	1311462.24	-	2.5
4	455736.86	1311460.24	-	2.5
5	455738.86	1311460.24	-	2.5
1	455755.53	1311381.93	-	2.5
2	455755.53	1311383.93	-	2.5
3	455753.53	1311383.93	-	2.5
4	455753.53	1311381.93	-	2.5

ДОКУМЕНТ ПОДПИСАН
ЭЛЕКТРОННОЙ ПОДПИСЬЮ
Сертификат: 00BB635B7401CB18D2B3576ACD C8423108
Владелец: ФЕДЕРАЛЬНАЯ СЛУЖБА ГОСУДАРСТВЕННОЙ РЕГИСТРАЦИИ, КАДАСТРА И КАРТОГРАФИИ
Действителен: с 27.06.2023 по 19.09.2024

полное наименование должности		инициалы, фамилия

РТ, г. Казань ул. Оренбургский тракт,
д. 8Д, помещ. 1007
Тел: (843) 206-51-73
E-mail: info@contrust.bz

CONTRUST

ОГРН 1151690036574
ИНН 1659158802
КПП 168401001

Земельный участок
вид объекта недвижимости

Лист № 9 раздела 3.2	Всего листов раздела 3.2: 62	Всего разделов: 8	Всего листов выписки: 272

19.08.2024г. № КУВИ-001/2024-209984664	
Кадастровый номер:	16:24:150301:105(Единое землепользование)

1	2	3	4	5
5	455755.53	1311381.93	-	2.5
1	455785.25	1311308.63	-	2.5
2	455785.25	1311309.63	-	2.5
3	455784.25	1311309.63	-	2.5
4	455784.25	1311308.63	-	2.5
5	455785.25	1311308.63	-	2.5
1	455771.54	1311306.23	-	2.5
2	455771.54	1311308.23	-	2.5
3	455769.54	1311308.23	-	2.5
4	455769.54	1311306.23	-	2.5
5	455771.54	1311306.23	-	2.5
1	455788.11	1311229.04	-	2.5
2	455788.11	1311231.04	-	2.5
3	455786.11	1311231.04	-	2.5
4	455786.11	1311229.04	-	2.5
5	455788.11	1311229.04	-	2.5
1	455803.32	1311223.76	-	2.5
2	455803.32	1311224.76	-	2.5
3	455802.32	1311224.76	-	2.5
4	455802.32	1311223.76	-	2.5
5	455803.32	1311223.76	-	2.5
1	455829.59	1311230.88	-	2.5
2	455829.59	1311231.88	-	2.5
3	455828.59	1311231.88	-	2.5
4	455828.59	1311230.88	-	2.5
5	455829.59	1311230.88	-	2.5
1	455803.21	1311157.84	-	2.5
2	455803.21	1311159.84	-	2.5
3	455801.21	1311159.84	-	2.5

ДОКУМЕНТ ПОДПИСАН
ЭЛЕКТРОННОЙ ПОДПИСЬЮ
Сертификат: 00BB635B7401CB18D2B3576A5CD C8423108
Владелец: ФЕДЕРАЛЬНАЯ СЛУЖБА ГОСУДАРСТВЕННОЙ РЕГИСТРАЦИИ, КАДАСТРА И КАРТОГРАФИИ
Действителен: с 27.06.2023 по 19.09.2024

полное наименование должности		инициалы, фамилия

РТ, г. Казань ул. Оренбургский тракт,
д. 8Д, помещ. 1007
Тел: (843) 206-51-73
E-mail: info@contrust.bz

CONTRUST

ОГРН 1151690036574
ИНН 1659158802
КПП 168401001

Земельный участок
вид объекта недвижимости

Лист № 10 раздела 3.2	Всего листов раздела 3.2: 62	Всего разделов: 8	Всего листов выписки: 272

19.08.2024г. № КУВИ-001/2024-209984664	
Кадастровый номер:	16:24:150301:105(Единое землепользование)

1	2	3	4	5
4	455801.21	1311157.84	-	2.5
5	455803.21	1311157.84	-	2.5
1	455820.04	1311078.37	-	2.5
2	455820.04	1311080.37	-	2.5
3	455818.04	1311080.37	-	2.5
4	455818.04	1311078.37	-	2.5
5	455820.04	1311078.37	-	2.5
1	455837.34	1310997.05	-	2.5
2	455837.34	1310999.05	-	2.5
3	455835.34	1310999.05	-	2.5
4	455835.34	1310997.05	-	2.5
5	455837.34	1310997.05	-	2.5
1	455853.74	1310920.42	-	2.5
2	455853.74	1310922.42	-	2.5
3	455851.74	1310922.42	-	2.5
4	455851.74	1310920.42	-	2.5
5	455853.74	1310920.42	-	2.5
1	455888.2	1310921.91	-	2.5
2	455888.2	1310922.91	-	2.5
3	455887.2	1310922.91	-	2.5
4	455887.2	1310921.91	-	2.5
5	455888.2	1310921.91	-	2.5
1	455869.66	1310845.1	-	2.5
2	455869.66	1310847.1	-	2.5
3	455867.66	1310847.1	-	2.5
4	455867.66	1310845.1	-	2.5
5	455869.66	1310845.1	-	2.5
1	455915.4	1310828.18	-	2.5
2	455915.4	1310829.18	-	2.5

ДОКУМЕНТ ПОДПИСАН
ЭЛЕКТРОННОЙ ПОДПИСЬЮ
Сертификат: 00BB635B7401CB18D2B3576A5D C8423108
Владелец: ФЕДЕРАЛЬНАЯ СЛУЖБА ГОСУДАРСТВЕННОЙ РЕГИСТРАЦИИ, КАДАСТРА И КАРТОГРАФИИ
Действителен: с 27.06.2023 по 19.09.2024

полное наименование должности		инициалы, фамилия

РТ, г. Казань ул. Оренбургский тракт,
д. 8Д, помещ. 1007
Тел: (843) 206-51-73
E-mail: info@contrust.bz

CONTRUST

ОГРН 1151690036574
ИНН 1659158802
КПП 168401001

Земельный участок
вид объекта недвижимости

Лист № 11 раздела 3.2	Всего листов раздела 3.2: 62	Всего разделов: 8	Всего листов выписки: 272

19.08.2024г. № КУВИ-001/2024-209984664	
Кадастровый номер:	16:24:150301:105(Единое землепользование)

1	2	3	4	5
3	455914.4	1310829.18	-	2.5
4	455914.4	1310828.18	-	2.5
5	455915.4	1310828.18	-	2.5
1	455894.94	1310788.75	-	2.5
2	455894.94	1310789.75	-	2.5
3	455893.94	1310789.75	-	2.5
4	455893.94	1310788.75	-	2.5
5	455894.94	1310788.75	-	2.5
1	455887.71	1310760.56	-	2.5
2	455887.71	1310762.56	-	2.5
3	455885.71	1310762.56	-	2.5
4	455885.71	1310760.56	-	2.5
5	455887.71	1310760.56	-	2.5
1	455964.49	1310697.9	-	2.5
2	455964.49	1310712.5	-	2.5
3	455931.49	1310715.1	-	2.5
4	455930.19	1310700.5	-	2.5
5	455964.49	1310697.9	-	2.5
1	455994.62	1310667.79	-	2.5
2	455993.79	1310671.29	-	2.5
3	455986.68	1310669.61	-	2.5
4	455987.51	1310666.11	-	2.5
5	455994.62	1310667.79	-	2.5
1	455945.01	1310688.31	-	2.5
2	455945.01	1310689.31	-	2.5
3	455944.01	1310689.31	-	2.5
4	455944.01	1310688.31	-	2.5
5	455945.01	1310688.31	-	2.5
1	455905.41	1310675.92	-	2.5

ДОКУМЕНТ ПОДПИСАН
ЭЛЕКТРОННОЙ ПОДПИСЬЮ
Сертификат: 00BB635B7401CB18D2B3576A5CD C8423108
Владелец: ФЕДЕРАЛЬНАЯ СЛУЖБА ГОСУДАРСТВЕННОЙ РЕГИСТРАЦИИ, КАДАСТРА И КАРТОГРАФИИ
Действителен: с 27.06.2023 по 19.09.2024

полное наименование должности		инициалы, фамилия

РТ, г. Казань ул. Оренбургский тракт,
д. 8Д, помещ. 1007
Тел: (843) 206-51-73
E-mail: info@contrust.bz

CONTRUST

ОГРН 1151690036574
ИНН 1659158802
КПП 168401001

Земельный участок
вид объекта недвижимости

Лист № 12 раздела 3.2	Всего листов раздела 3.2: 62	Всего разделов: 8	Всего листов выписки: 272

19.08.2024г. № КУВИ-001/2024-209984664	
Кадастровый номер:	16:24:150301:105(Единое землепользование)

1	2	3	4	5
2	455905.41	1310677.92	-	2.5
3	455903.41	1310677.92	-	2.5
4	455903.41	1310675.92	-	2.5
5	455905.41	1310675.92	-	2.5
1	455897.86	1310648.43	-	2.5
2	455897.16	1310651.96	-	2.5
3	455893.63	1310651.25	-	2.5
4	455894.33	1310647.72	-	2.5
5	455897.86	1310648.43	-	2.5
1	455913.2	1310640.83	-	2.5
2	455912.45	1310642.69	-	2.5
3	455910.6	1310641.94	-	2.5
4	455911.34	1310640.09	-	2.5
5	455913.2	1310640.83	-	2.5
1	455685.3	1310606	-	2.5
2	455684.6	1310609.53	-	2.5
3	455681.07	1310608.83	-	2.5
4	455681.77	1310605.3	-	2.5
5	455685.3	1310606	-	2.5
1	455457.62	1310560.68	-	2.5
2	455456.93	1310564.21	-	2.5
3	455453.4	1310563.52	-	2.5
4	455454.09	1310559.99	-	2.5
5	455457.62	1310560.68	-	2.5
1	455671.2	1313850.5	-	2.5
2	455429.49	1314278.3	-	2.5
3	455386.8	1314368.64	-	2.5
4	455334.04	1314518.8	-	2.5
5	455172.89	1315040.6	-	2.5

ДОКУМЕНТ ПОДПИСАН
ЭЛЕКТРОННОЙ ПОДПИСЬЮ
Сертификат: 00BB635B7401CB18D2B3576A5D C8423108
Владелец: ФЕДЕРАЛЬНАЯ СЛУЖБА ГОСУДАРСТВЕННОЙ РЕГИСТРАЦИИ, КАДАСТРА И КАРТОГРАФИИ
Действителен: с 27.06.2023 по 19.09.2024

полное наименование должности		инициалы, фамилия

РТ, г. Казань ул. Оренбургский тракт,
д. 8Д, помещ. 1007
Тел: (843) 206-51-73
E-mail: info@contrust.bz

CONTRUST

ОГРН 1151690036574
ИНН 1659158802
КПП 168401001

Земельный участок
вид объекта недвижимости

Лист № 13 раздела 3.2	Всего листов раздела 3.2: 62	Всего разделов: 8	Всего листов выписки: 272

19.08.2024г. № КУВИ-001/2024-209984664	
Кадастровый номер:	16:24:150301:105(Единое землепользование)

1	2	3	4	5
6	454590.25	1315907.63	-	2.5
7	454312.21	1316309.51	-	2.5
8	454311.6	1316310.3	-	2.5
9	454251.5	1316259	-	2.5
10	454237.3	1316246.9	-	2.5
11	454234.2	1316244.2	-	2.5
12	454216.3	1316228.9	-	2.5
13	453930	1315984.6	-	2.5
14	453660.8	1315763.1	-	2.5
15	453543.6	1315666.7	-	2.5
16	453493.5	1315593.7	-	2.5
17	453155.6	1315101.6	-	2.5
18	453137.2	1315074.4	-	2.5
19	453119.3	1315047.9	-	2.5
20	453114	1315040.1	-	2.5
21	452991.1	1314858.4	-	2.5
22	452962.6	1314819.8	-	2.5
23	452955	1314809.6	-	2.5
24	452949.8	1314802.6	-	2.5
25	452949	1314801.6	-	2.5
26	452948.9	1314801.5	-	2.5
27	452944.1	1314794.9	-	2.5
28	452860.3	1314778.3	-	2.5
29	452953	1314568.2	-	2.5
30	452975.3	1314530.2	-	2.5
31	452976.5	1314528.2	-	2.5
32	453000	1314525	-	2.5
33	453061.6	1314507.2	-	2.5
34	453099.1	1314500.9	-	2.5

ДОКУМЕНТ ПОДПИСАН
ЭЛЕКТРОННОЙ ПОДПИСЬЮ
Сертификат: 00BB635B7401CB18D2B3576ACD C8423108
Владелец: ФЕДЕРАЛЬНАЯ СЛУЖБА ГОСУДАРСТВЕННОЙ РЕГИСТРАЦИИ, КАДАСТРА И КАРТОГРАФИИ
Действителен: с 27.06.2023 по 19.09.2024

полное наименование должности		инициалы, фамилия

РТ, г. Казань ул. Оренбургский тракт,
д. 8Д, помещ. 1007
Тел: (843) 206-51-73
E-mail: info@contrust.bz

CONTRUST

ОГРН 1151690036574
ИНН 1659158802
КПП 168401001

Земельный участок
вид объекта недвижимости

Лист № 14 раздела 3.2	Всего листов раздела 3.2: 62	Всего разделов: 8	Всего листов выписки: 272

19.08.2024г. № КУВИ-001/2024-209984664	
Кадастровый номер:	16:24:150301:105(Единое землепользование)

1	2	3	4	5
35	453133.4	1314493.9	-	2.5
36	453141.6	1314487.5	-	2.5
37	453146.7	1314478	-	2.5
38	453158.8	1314446.2	-	2.5
39	453163.2	1314431.6	-	2.5
40	453177.8	1314390.4	-	2.5
41	453189.9	1314347.8	-	2.5
42	453201.9	1314302.1	-	2.5
43	453206.4	1314272.2	-	2.5
44	453212.7	1314218.9	-	2.5
45	453208.9	1314116.7	-	2.5
46	453204.5	1314036	-	2.5
47	453205.1	1314022.7	-	2.5
48	453219.1	1313996.7	-	2.5
49	453228.6	1313985.9	-	2.5
50	453316.2	1313944	-	2.5
51	453381	1313921.7	-	2.5
52	453477.5	1313896.3	-	2.5
53	453564.5	1313877.3	-	2.5
54	453627.4	1313859.5	-	2.5
55	453673.1	1313848.1	-	2.5
56	453769.6	1313834.1	-	2.5
57	453818.5	1313832.8	-	2.5
58	453861.1	1313841.1	-	2.5
59	453894.7	1313850.6	-	2.5
60	453903.6	1313849.3	-	2.5
61	453951.3	1313838.5	-	2.5
62	454031.3	1313789.6	-	2.5
63	454072.5	1313767.4	-	2.5

ДОКУМЕНТ ПОДПИСАН
ЭЛЕКТРОННОЙ ПОДПИСЬЮ
Сертификат: 00BB635B7401CB18D2B3576A3CD C8423108
Владелец: ФЕДЕРАЛЬНАЯ СЛУЖБА ГОСУДАРСТВЕННОЙ РЕГИСТРАЦИИ, КАДАСТРА И КАРТОГРАФИИ
Действителен: с 27.06.2023 по 19.09.2024

полное наименование должности		инициалы, фамилия

РТ, г. Казань ул. Оренбургский тракт,
д. 8Д, помещ. 1007
Тел: (843) 206-51-73
E-mail: info@contrust.bz

CONTRUST

ОГРН 1151690036574
ИНН 1659158802
КПП 168401001

Земельный участок
вид объекта недвижимости

Лист № 15 раздела 3.2	Всего листов раздела 3.2: 62	Всего разделов: 8	Всего листов выписки: 272

19.08.2024г. № КУВИ-001/2024-209984664	
Кадастровый номер:	16:24:150301:105(Единое землепользование)

1	2	3	4	5
64	454124.6	1313754.7	-	2.5
65	454218.6	1313745.8	-	2.5
66	454294.8	1313740.1	-	2.5
67	454360.2	1313735.7	-	2.5
68	454412.9	1313728.1	-	2.5
69	454444	1313719.8	-	2.5
70	454454.8	1313714.7	-	2.5
71	454467.5	1313700.1	-	2.5
72	454470.6	1313699.5	-	2.5
73	454500.5	1313693.8	-	2.5
74	454506.9	1313691.2	-	2.5
75	454522.8	1313691.2	-	2.5
76	454540.7	1313696.2	-	2.5
77	454541.2	1313696.3	-	2.5
78	454541.4	1313694.2	-	2.5
79	454541.9	1313694.3	-	2.5
80	454544.1	1313694.9	-	2.5
81	454576.6	1313700.8	-	2.5
82	454595.7	1313707.7	-	2.5
83	454597.1	1313708.1	-	2.5
84	454628.4	1313717.8	-	2.5
85	454638.1	1313716.5	-	2.5
86	454671.6	1313713.4	-	2.5
87	454695.6	1313722.4	-	2.5
88	454775.6	1313762.4	-	2.5
89	454817.2	1313776.9	-	2.5
90	454924.8	1313778.1	-	2.5
91	454985.2	1313781.2	-	2.5
92	454987.6	1313790.3	-	2.5

ДОКУМЕНТ ПОДПИСАН
ЭЛЕКТРОННОЙ ПОДПИСЬЮ
Сертификат: 00BB635B7401CB18D2B3576ACD C8423108
Владелец: ФЕДЕРАЛЬНАЯ СЛУЖБА ГОСУДАРСТВЕННОЙ РЕГИСТРАЦИИ, КАДАСТРА И КАРТОГРАФИИ
Действителен: с 27.06.2023 по 19.09.2024

полное наименование должности		инициалы, фамилия

РТ, г. Казань ул. Оренбургский тракт,
д. 8Д, помещ. 1007
Тел: (843) 206-51-73
E-mail: info@contrust.bz

CONTRUST

ОГРН 1151690036574
ИНН 1659158802
КПП 168401001

Земельный участок
вид объекта недвижимости

Лист № 16 раздела 3.2	Всего листов раздела 3.2: 62	Всего разделов: 8	Всего листов выписки: 272

19.08.2024г. № КУВИ-001/2024-209984664	
Кадастровый номер:	16:24:150301:105(Единое землепользование)

1	2	3	4	5
93	454990.7	1313792.2	-	2.5
94	455006.6	1313796.6	-	2.5
95	455034.6	1313801.7	-	2.5
96	455058.1	1313801.7	-	2.5
97	455084.7	1313799.8	-	2.5
98	455108.2	1313795.4	-	2.5
99	455143.1	1313783.3	-	2.5
100	455147	1313779.5	-	2.5
101	455148.2	1313775	-	2.5
102	455145.7	1313764.2	-	2.5
103	455136.2	1313725.5	-	2.5
104	455118.4	1313695.7	-	2.5
105	455112.84	1313682.06	-	2.5
106	455112.96	1313681.96	-	2.5
107	455125.4	1313694.4	-	2.5
108	455164.1	1313735.7	-	2.5
109	455183.8	1313747.1	-	2.5
110	455199.7	1313750.3	-	2.5
111	455230.8	1313757.3	-	2.5
112	455232.7	1313757.9	-	2.5
113	455245.56	1313760.85	-	2.5
114	455241.03	1313781.56	-	2.5
115	455239.12	1313798.27	-	2.5
116	455239.25	1313805.56	-	2.5
117	455237.91	1313816.67	-	2.5
118	455237.43	1313820.67	-	2.5
119	455236.32	1313829.87	-	2.5
120	455230.78	1313858.94	-	2.5
121	455214.28	1313935.23	-	2.5

ДОКУМЕНТ ПОДПИСАН
ЭЛЕКТРОННОЙ ПОДПИСЬЮ
Сертификат: 00BB635B7401CB18D2B3576ACD C8423108
Владелец: ФЕДЕРАЛЬНАЯ СЛУЖБА ГОСУДАРСТВЕННОЙ РЕГИСТРАЦИИ, КАДАСТРА И КАРТОГРАФИИ
Действителен: с 27.06.2023 по 19.09.2024

полное наименование должности		инициалы, фамилия

РТ, г. Казань ул. Оренбургский тракт,
д. 8Д, помещ. 1007
Тел: (843) 206-51-73
E-mail: info@contrust.bz

CONTRUST

ОГРН 1151690036574
ИНН 1659158802
КПП 168401001

Земельный участок
вид объекта недвижимости

Лист № 17 раздела 3.2	Всего листов раздела 3.2: 62	Всего разделов: 8	Всего листов выписки: 272

19.08.2024г. № КУВИ-001/2024-209984664	
Кадастровый номер:	16:24:150301:105(Единое землепользование)

1	2	3	4	5
122	455203.1	1313989.62	-	2.5
123	455194.91	1314030.27	-	2.5
124	455184.02	1314068.64	-	2.5
125	455175.21	1314103.18	-	2.5
126	455172.76	1314114.08	-	2.5
127	455169.54	1314128.46	-	2.5
128	455168.64	1314132.45	-	2.5
129	455163.99	1314156.52	-	2.5
130	455167.35	1314157.2	-	2.5
131	455170.57	1314146.79	-	2.5
132	455173.97	1314135.76	-	2.5
133	455183.66	1314102.75	-	2.5
134	455192.79	1314068.95	-	2.5
135	455201.98	1314031.94	-	2.5
136	455210.99	1313990.93	-	2.5
137	455222.5	1313937.24	-	2.5
138	455238.84	1313860.18	-	2.5
139	455244.9	1313831.02	-	2.5
140	455246.38	1313821.74	-	2.5
141	455247.01	1313817.75	-	2.5
142	455248.12	1313810.84	-	2.5
143	455251.9	1313782.59	-	2.5
144	455254.96	1313763.02	-	2.5
145	455301.9	1313773.8	-	2.5
146	455331.1	1313780.1	-	2.5
147	455362.9	1313786.5	-	2.5
148	455382.5	1313788.4	-	2.5
149	455500.7	1313816.3	-	2.5
150	455593.4	1313835.4	-	2.5

ДОКУМЕНТ ПОДПИСАН
ЭЛЕКТРОННОЙ ПОДПИСЬЮ
Сертификат: 00BB635B7401CB18D2B3576ACD C8423108
Владелец: ФЕДЕРАЛЬНАЯ СЛУЖБА ГОСУДАРСТВЕННОЙ РЕГИСТРАЦИИ, КАДАСТРА И КАРТОГРАФИИ
Действителен: с 27.06.2023 по 19.09.2024

полное наименование должности		инициалы, фамилия

РТ, г. Казань ул. Оренбургский тракт,
д. 8Д, помещ. 1007
Тел: (843) 206-51-73
E-mail: info@contrust.bz

CONTRUST

ОГРН 1151690036574
ИНН 1659158802
КПП 168401001

Земельный участок
вид объекта недвижимости

Лист № 18 раздела 3.2	Всего листов раздела 3.2: 62	Всего разделов: 8	Всего листов выписки: 272

19.08.2024г. № КУВИ-001/2024-209984664	
Кадастровый номер:	16:24:150301:105(Единое землепользование)

1	2	3	4	5
151	455671.2	1313850.5	-	2.5
1	455184.76	1314309.24	-	2.5
2	455184.76	1314310.24	-	2.5
3	455183.76	1314310.24	-	2.5
4	455183.76	1314309.24	-	2.5
5	455184.76	1314309.24	-	2.5
1	454397.06	1315989.14	-	2.5
2	454397.06	1315990.14	-	2.5
3	454396.06	1315990.14	-	2.5
4	454396.06	1315989.14	-	2.5
5	454397.06	1315989.14	-	2.5
1	455624.04	1313900.31	-	2.5
2	455624.04	1313901.31	-	2.5
3	455623.04	1313901.31	-	2.5
4	455623.04	1313900.31	-	2.5
5	455624.04	1313900.31	-	2.5
1	455094.56	1314718.31	-	2.5
2	455094.56	1314719.31	-	2.5
3	455093.56	1314719.31	-	2.5
4	455093.56	1314718.31	-	2.5
5	455094.56	1314718.31	-	2.5
1	455006.53	1315165.09	-	2.5
2	455006.53	1315166.09	-	2.5
3	455005.53	1315166.09	-	2.5
4	455005.53	1315165.09	-	2.5
5	455006.53	1315165.09	-	2.5
1	454975.07	1315154.48	-	2.5
2	454975.07	1315155.48	-	2.5
3	454974.07	1315155.48	-	2.5

ДОКУМЕНТ ПОДПИСАН
ЭЛЕКТРОННОЙ ПОДПИСЬЮ
Сертификат: 00BB635B7401CB18D2B3576ACD C8423108
Владелец: ФЕДЕРАЛЬНАЯ СЛУЖБА ГОСУДАРСТВЕННОЙ РЕГИСТРАЦИИ, КАДАСТРА И КАРТОГРАФИИ
Действителен: с 27.06.2023 по 19.09.2024

полное наименование должности		инициалы, фамилия

РТ, г. Казань ул. Оренбургский тракт,
д. 8Д, помещ. 1007
Тел: (843) 206-51-73
E-mail: info@contrust.bz

CONTRUST

ОГРН 1151690036574
ИНН 1659158802
КПП 168401001

Земельный участок
вид объекта недвижимости

Лист № 19 раздела 3.2	Всего листов раздела 3.2: 62	Всего разделов: 8	Всего листов выписки: 272

19.08.2024г. № КУВИ-001/2024-209984664	
Кадастровый номер:	16:24:150301:105(Единое землепользование)

1	2	3	4	5
4	454974.07	1315154.48	-	2.5
5	454975.07	1315154.48	-	2.5
1	455036.96	1315017.68	-	2.5
2	455036.96	1315018.68	-	2.5
3	455035.96	1315018.68	-	2.5
4	455035.96	1315017.68	-	2.5
5	455036.96	1315017.68	-	2.5
1	454930.61	1315168.73	-	2.5
2	454930.61	1315169.73	-	2.5
3	454929.61	1315169.73	-	2.5
4	454929.61	1315168.73	-	2.5
5	454930.61	1315168.73	-	2.5
1	455269.1	1313902.81	-	2.5
2	455269.1	1313903.81	-	2.5
3	455268.1	1313903.81	-	2.5
4	455268.1	1313902.81	-	2.5
5	455269.1	1313902.81	-	2.5
1	455176.07	1314209.09	-	2.5
2	455176.07	1314210.09	-	2.5
3	455175.07	1314210.09	-	2.5
4	455175.07	1314209.09	-	2.5
5	455176.07	1314209.09	-	2.5
1	455238.98	1313894.52	-	2.5
2	455238.98	1313895.52	-	2.5
3	455237.98	1313895.52	-	2.5
4	455237.98	1313894.52	-	2.5
5	455238.98	1313894.52	-	2.5
1	454744.42	1315502.26	-	2.5
2	454744.42	1315503.26	-	2.5

ДОКУМЕНТ ПОДПИСАН
ЭЛЕКТРОННОЙ ПОДПИСЬЮ
Сертификат: 00BB635B7401CB18D2B3576ACD C8423108
Владелец: ФЕДЕРАЛЬНАЯ СЛУЖБА ГОСУДАРСТВЕННОЙ РЕГИСТРАЦИИ, КАДАСТРА И КАРТОГРАФИИ
Действителен: с 27.06.2023 по 19.09.2024

полное наименование должности		инициалы, фамилия

РТ, г. Казань ул. Оренбургский тракт,
д. 8Д, помещ. 1007
Тел: (843) 206-51-73
E-mail: info@contrust.bz

CONTRUST

ОГРН 1151690036574
ИНН 1659158802
КПП 168401001

Земельный участок
вид объекта недвижимости

Лист № 20 раздела 3.2	Всего листов раздела 3.2: 62	Всего разделов: 8	Всего листов выписки: 272

19.08.2024г. № КУВИ-001/2024-209984664	
Кадастровый номер:	16:24:150301:105(Единое землепользование)

1	2	3	4	5
3	454743.42	1315503.26	-	2.5
4	454743.42	1315502.26	-	2.5
5	454744.42	1315502.26	-	2.5
1	454901.45	1315328.86	-	2.5
2	454901.45	1315329.86	-	2.5
3	454900.45	1315329.86	-	2.5
4	454900.45	1315328.86	-	2.5
5	454901.45	1315328.86	-	2.5
1	455091.05	1314610.48	-	2.5
2	455091.05	1314611.48	-	2.5
3	455090.05	1314611.48	-	2.5
4	455090.05	1314610.48	-	2.5
5	455091.05	1314610.48	-	2.5
1	454896.44	1315323.22	-	2.5
2	454896.44	1315324.22	-	2.5
3	454895.44	1315324.22	-	2.5
4	454895.44	1315323.22	-	2.5
5	454896.44	1315323.22	-	2.5
1	455010.46	1315011.18	-	2.5
2	455010.46	1315012.18	-	2.5
3	455009.46	1315012.18	-	2.5
4	455009.46	1315011.18	-	2.5
5	455010.46	1315011.18	-	2.5
1	454528.66	1315852.13	-	2.5
2	454529.26	1315851.33	-	2.5
3	454530.06	1315851.93	-	2.5
4	454529.46	1315852.73	-	2.5
5	454528.66	1315852.13	-	2.5
1	454290.34	1316187.63	-	2.5

ДОКУМЕНТ ПОДПИСАН
ЭЛЕКТРОННОЙ ПОДПИСЬЮ
Сертификат: 00BB635B7401CB18D2B3576ACD C8423108
Владелец: ФЕДЕРАЛЬНАЯ СЛУЖБА ГОСУДАРСТВЕННОЙ РЕГИСТРАЦИИ, КАДАСТРА И КАРТОГРАФИИ
Действителен: с 27.06.2023 по 19.09.2024

полное наименование должности		инициалы, фамилия

РТ, г. Казань ул. Оренбургский тракт,
д. 8Д, помещ. 1007
Тел: (843) 206-51-73
E-mail: info@contrust.bz

CONTRUST

ОГРН 1151690036574
ИНН 1659158802
КПП 168401001

Земельный участок
вид объекта недвижимости

Лист № 21 раздела 3.2	Всего листов раздела 3.2: 62	Всего разделов: 8	Всего листов выписки: 272

19.08.2024г. № КУВИ-001/2024-209984664	
Кадастровый номер:	16:24:150301:105(Единое землепользование)

1	2	3	4	5
2	454290.34	1316188.63	-	2.5
3	454289.34	1316188.63	-	2.5
4	454289.34	1316187.63	-	2.5
5	454290.34	1316187.63	-	2.5
1	454503.06	1315838.95	-	2.5
2	454503.06	1315839.95	-	2.5
3	454502.06	1315839.95	-	2.5
4	454502.06	1315838.95	-	2.5
5	454503.06	1315838.95	-	2.5
1	454641.94	1315691.6	-	2.5
2	454641.94	1315692.6	-	2.5
3	454640.94	1315692.6	-	2.5
4	454640.94	1315691.6	-	2.5
5	454641.94	1315691.6	-	2.5
1	455208.15	1314042.28	-	2.5
2	455208.15	1314043.28	-	2.5
3	455207.15	1314043.28	-	2.5
4	455207.15	1314042.28	-	2.5
5	455208.15	1314042.28	-	2.5
1	454892.97	1315323.95	-	2.5
2	454893.97	1315323.95	-	2.5
3	454893.97	1315324.95	-	2.5
4	454892.97	1315324.95	-	2.5
5	454892.97	1315323.95	-	2.5
1	455238.79	1313896.59	-	2.5
2	455238.79	1313897.59	-	2.5
3	455237.79	1313897.59	-	2.5
4	455237.79	1313896.59	-	2.5
5	455238.79	1313896.59	-	2.5

ДОКУМЕНТ ПОДПИСАН
ЭЛЕКТРОННОЙ ПОДПИСЬЮ
Сертификат: 00BB635B7401CB18D2B3576ACD C8423108
Владелец: ФЕДЕРАЛЬНАЯ СЛУЖБА ГОСУДАРСТВЕННОЙ РЕГИСТРАЦИИ, КАДАСТРА И КАРТОГРАФИИ
Действителен: с 27.06.2023 по 19.09.2024

полное наименование должности		инициалы, фамилия

РТ, г. Казань ул. Оренбургский тракт,
д. 8Д, помещ. 1007
Тел: (843) 206-51-73
E-mail: info@contrust.bz

CONTRUST

ОГРН 1151690036574
ИНН 1659158802
КПП 168401001

Земельный участок
вид объекта недвижимости

Лист № 22 раздела 3.2	Всего листов раздела 3.2: 62	Всего разделов: 8	Всего листов выписки: 272

19.08.2024г. № КУВИ-001/2024-209984664	
Кадастровый номер:	16:24:150301:105(Единое землепользование)

1	2	3	4	5
1	455007.95	1314893.79	-	2.5
2	455007.95	1314895.79	-	2.5
3	455005.95	1314895.79	-	2.5
4	455005.95	1314893.79	-	2.5
5	455007.95	1314893.79	-	2.5
1	454322.5	1316073.44	-	2.5
2	454322.5	1316075.44	-	2.5
3	454320.5	1316075.44	-	2.5
4	454320.5	1316073.44	-	2.5
5	454322.5	1316073.44	-	2.5
1	455024.75	1314818.32	-	2.5
2	455024.75	1314820.32	-	2.5
3	455022.75	1314820.32	-	2.5
4	455022.75	1314818.32	-	2.5
5	455024.75	1314818.32	-	2.5
1	455322.84	1313910.5	-	2.5
2	455324.84	1313910.5	-	2.5
3	455324.84	1313912.5	-	2.5
4	455322.84	1313912.5	-	2.5
5	455322.84	1313910.5	-	2.5
1	454275.45	1316140.71	-	2.5
2	454275.45	1316142.71	-	2.5
3	454273.45	1316142.71	-	2.5
4	454273.45	1316140.71	-	2.5
5	454275.45	1316140.71	-	2.5
1	454822.32	1315359.8	-	2.5
2	454822.32	1315361.8	-	2.5
3	454820.32	1315361.8	-	2.5
4	454820.32	1315359.8	-	2.5

ДОКУМЕНТ ПОДПИСАН
ЭЛЕКТРОННОЙ ПОДПИСЬЮ
Сертификат: 00BB635B7401CB18D2B3576ACD C8423108
Владелец: ФЕДЕРАЛЬНАЯ СЛУЖБА ГОСУДАРСТВЕННОЙ РЕГИСТРАЦИИ, КАДАСТРА И КАРТОГРАФИИ
Действителен: с 27.06.2023 по 19.09.2024

полное наименование должности		инициалы, фамилия

РТ, г. Казань ул. Оренбургский тракт,
д. 8Д, помещ. 1007
Тел: (843) 206-51-73
E-mail: info@contrust.bz

CONTRUST

ОГРН 1151690036574
ИНН 1659158802
КПП 168401001

Земельный участок
вид объекта недвижимости

Лист № 23 раздела 3.2	Всего листов раздела 3.2: 62	Всего разделов: 8	Всего листов выписки: 272

19.08.2024г. № КУВИ-001/2024-209984664	
Кадастровый номер:	16:24:150301:105(Единое землепользование)

1	2	3	4	5
5	454822.32	1315359.8	-	2.5
1	454641.31	1315618.01	-	2.5
2	454641.31	1315620.01	-	2.5
3	454639.31	1315620.01	-	2.5
4	454639.31	1315618.01	-	2.5
5	454641.31	1315618.01	-	2.5
1	454687.69	1315551.86	-	2.5
2	454687.69	1315553.86	-	2.5
3	454685.69	1315553.86	-	2.5
4	454685.69	1315551.86	-	2.5
5	454687.69	1315551.86	-	2.5
1	454240.8	1316190.2	-	2.5
2	454240.8	1316192.2	-	2.5
3	454238.8	1316192.2	-	2.5
4	454238.8	1316190.2	-	2.5
5	454240.8	1316190.2	-	2.5
1	455253.04	1313902.37	-	2.5
2	455253.04	1313904.37	-	2.5
3	455251.04	1313904.37	-	2.5
4	455251.04	1313902.37	-	2.5
5	455253.04	1313902.37	-	2.5
1	455151.34	1314251.54	-	2.5
2	455151.34	1314253.54	-	2.5
3	455149.34	1314253.54	-	2.5
4	455149.34	1314251.54	-	2.5
5	455151.34	1314251.54	-	2.5
1	454453.36	1315886.03	-	2.5
2	454453.36	1315888.03	-	2.5
3	454451.36	1315888.03	-	2.5

ДОКУМЕНТ ПОДПИСАН
ЭЛЕКТРОННОЙ ПОДПИСЬЮ
Сертификат: 00BB635B7401CB18D2B3576ACD C8423108
Владелец: ФЕДЕРАЛЬНАЯ СЛУЖБА ГОСУДАРСТВЕННОЙ РЕГИСТРАЦИИ, КАДАСТРА И КАРТОГРАФИИ
Действителен: с 27.06.2023 по 19.09.2024

полное наименование должности		инициалы, фамилия

РТ, г. Казань ул. Оренбургский тракт,
д. 8Д, помещ. 1007
Тел: (843) 206-51-73
E-mail: info@contrust.bz

CONTRUST

ОГРН 1151690036574
ИНН 1659158802
КПП 168401001

Земельный участок
вид объекта недвижимости

Лист № 24 раздела 3.2	Всего листов раздела 3.2: 62	Всего разделов: 8	Всего листов выписки: 272

19.08.2024г. № КУВИ-001/2024-209984664	
Кадастровый номер:	16:24:150301:105(Единое землепользование)

1	2	3	4	5
4	454451.36	1315886.03	-	2.5
5	454453.36	1315886.03	-	2.5
1	454367.25	1316009	-	2.5
2	454367.25	1316011	-	2.5
3	454365.25	1316011	-	2.5
4	454365.25	1316009	-	2.5
5	454367.25	1316009	-	2.5
1	454731.16	1315489.99	-	2.5
2	454731.16	1315491.99	-	2.5
3	454729.16	1315491.99	-	2.5
4	454729.16	1315489.99	-	2.5
5	454731.16	1315489.99	-	2.5
1	454501.25	1315817.99	-	2.5
2	454501.25	1315819.99	-	2.5
3	454499.25	1315819.99	-	2.5
4	454499.25	1315817.99	-	2.5
5	454501.25	1315817.99	-	2.5
1	454410.84	1315946.96	-	2.5
2	454410.84	1315948.96	-	2.5
3	454408.84	1315948.96	-	2.5
4	454408.84	1315946.96	-	2.5
5	454410.84	1315946.96	-	2.5
1	455060.02	1314659.99	-	2.5
2	455060.02	1314661.99	-	2.5
3	455058.02	1314661.99	-	2.5
4	455058.02	1314659.99	-	2.5
5	455060.02	1314659.99	-	2.5
1	454594.41	1315684.86	-	2.5
2	454594.41	1315686.86	-	2.5

ДОКУМЕНТ ПОДПИСАН
ЭЛЕКТРОННОЙ ПОДПИСЬЮ
Сертификат: 00BB635B7401CB18D2B3576ACD C8423108
Владелец: ФЕДЕРАЛЬНАЯ СЛУЖБА ГОСУДАРСТВЕННОЙ РЕГИСТРАЦИИ, КАДАСТРА И КАРТОГРАФИИ
Действителен: с 27.06.2023 по 19.09.2024

полное наименование должности		инициалы, фамилия

РТ, г. Казань ул. Оренбургский тракт,
д. 8Д, помещ. 1007
Тел: (843) 206-51-73
E-mail: info@contrust.bz

CONTRUST

ОГРН 1151690036574
ИНН 1659158802
КПП 168401001

Земельный участок
вид объекта недвижимости

Лист № 25 раздела 3.2	Всего листов раздела 3.2: 62	Всего разделов: 8	Всего листов выписки: 272

19.08.2024г. № КУВИ-001/2024-209984664	
Кадастровый номер:	16:24:150301:105(Единое землепользование)

1	2	3	4	5
3	454592.41	1315686.86	-	2.5
4	454592.41	1315684.86	-	2.5
5	454594.41	1315684.86	-	2.5
1	455041.4	1314743.74	-	2.5
2	455041.4	1314745.74	-	2.5
3	455039.4	1314745.74	-	2.5
4	455039.4	1314743.74	-	2.5
5	455041.4	1314743.74	-	2.5
1	454991.53	1314967.2	-	2.5
2	454991.53	1314969.2	-	2.5
3	454989.53	1314969.2	-	2.5
4	454989.53	1314967.2	-	2.5
5	454991.53	1314967.2	-	2.5
1	454910.51	1315214.86	-	2.5
2	454910.51	1315216.86	-	2.5
3	454908.51	1315216.86	-	2.5
4	454908.51	1315214.86	-	2.5
5	454910.51	1315214.86	-	2.5
1	454548.78	1315750.34	-	2.5
2	454548.78	1315752.34	-	2.5
3	454546.78	1315752.34	-	2.5
4	454546.78	1315750.34	-	2.5
5	454548.78	1315750.34	-	2.5
1	454971.7	1315056.55	-	2.5
2	454971.7	1315058.55	-	2.5
3	454969.7	1315058.55	-	2.5
4	454969.7	1315056.55	-	2.5
5	454971.7	1315056.55	-	2.5
1	455168.51	1314174.49	-	2.5

ДОКУМЕНТ ПОДПИСАН
ЭЛЕКТРОННОЙ ПОДПИСЬЮ
Сертификат: 00BB635B7401CB18D2B3576ACD C8423108
Владелец: ФЕДЕРАЛЬНАЯ СЛУЖБА ГОСУДАРСТВЕННОЙ РЕГИСТРАЦИИ, КАДАСТРА И КАРТОГРАФИИ
Действителен: с 27.06.2023 по 19.09.2024

полное наименование должности		инициалы, фамилия

РТ, г. Казань ул. Оренбургский тракт,
д. 8Д, помещ. 1007
Тел: (843) 206-51-73
E-mail: info@contrust.bz

CONTRUST

ОГРН 1151690036574
ИНН 1659158802
КПП 168401001

Земельный участок
вид объекта недвижимости

Лист № 26 раздела 3.2	Всего листов раздела 3.2: 62	Всего разделов: 8	Всего листов выписки: 272

19.08.2024г. № КУВИ-001/2024-209984664	
Кадастровый номер:	16:24:150301:105(Единое землепользование)

1	2	3	4	5
2	455168.51	1314176.49	-	2.5
3	455166.51	1314176.49	-	2.5
4	455166.51	1314174.49	-	2.5
5	455168.51	1314174.49	-	2.5
1	454776.23	1315425.51	-	2.5
2	454776.23	1315427.51	-	2.5
3	454774.23	1315427.51	-	2.5
4	454774.23	1315425.51	-	2.5
5	454776.23	1315425.51	-	2.5
1	455116.78	1314407.96	-	2.5
2	455116.35	1314409.92	-	2.5
3	455114.4	1314409.49	-	2.5
4	455114.82	1314407.54	-	2.5
5	455116.78	1314407.96	-	2.5
1	455079.05	1314578.9	-	2.5
2	455078.64	1314580.86	-	2.5
3	455076.68	1314580.44	-	2.5
4	455077.1	1314578.48	-	2.5
5	455079.05	1314578.9	-	2.5
1	454948.75	1315127.69	-	2.5
2	454955.38	1315132.17	-	2.5
3	454954.27	1315133.82	-	2.5
4	454947.63	1315129.35	-	2.5
5	454948.75	1315127.69	-	2.5
1	455322.07	1313915.49	-	2.5
2	455327.11	1313916.34	-	2.5
3	455326.56	1313919.7	-	2.5
4	455321.51	1313918.85	-	2.5
5	455322.07	1313915.49	-	2.5

ДОКУМЕНТ ПОДПИСАН
ЭЛЕКТРОННОЙ ПОДПИСЬЮ
Сертификат: 00BB635B7401CB18D2B3576ACD C8423108
Владелец: ФЕДЕРАЛЬНАЯ СЛУЖБА ГОСУДАРСТВЕННОЙ РЕГИСТРАЦИИ, КАДАСТРА И КАРТОГРАФИИ
Действителен: с 27.06.2023 по 19.09.2024

полное наименование должности		инициалы, фамилия

РТ, г. Казань ул. Оренбургский тракт,
д. 8Д, помещ. 1007
Тел: (843) 206-51-73
E-mail: info@contrust.bz

CONTRUST

ОГРН 1151690036574
ИНН 1659158802
КПП 168401001

Земельный участок
вид объекта недвижимости

Лист № 27 раздела 3.2	Всего листов раздела 3.2: 62	Всего разделов: 8	Всего листов выписки: 272

19.08.2024г. № КУВИ-001/2024-209984664	
Кадастровый номер:	16:24:150301:105(Единое землепользование)

1	2	3	4	5
1	454863.43	1315288.55	-	2.5
2	454859.58	1315291.88	-	2.5
3	454866.25	1315298.04	-	2.5
4	454860.09	1315294.7	-	2.5
5	454863.43	1315288.55	-	2.5
1	455237.7	1313946.8	-	2.5
2	455251.8	1313946.8	-	2.5
3	455251.8	1313960.9	-	2.5
4	455237.7	1313960.9	-	2.5
5	455237.7	1313946.8	-	2.5
1	455050.9	1314797.4	-	2.5
2	455065	1314797.4	-	2.5
3	455065	1314811.5	-	2.5
4	455050.9	1314811.5	-	2.5
5	455050.9	1314797.4	-	2.5
1	454477	1315935.2	-	2.5
2	454491.1	1315935.2	-	2.5
3	454491.1	1315949.3	-	2.5
4	454477	1315949.3	-	2.5
5	454477	1315935.2	-	2.5
1	455133.7	1314435.8	-	2.5
2	455147.8	1314435.8	-	2.5
3	455147.8	1314449.9	-	2.5
4	455133.7	1314449.9	-	2.5
5	455133.7	1314435.8	-	2.5
1	454580.5	1315792.6	-	2.5
2	454594.6	1315792.6	-	2.5
3	454594.6	1315806.7	-	2.5
4	454580.5	1315806.7	-	2.5

ДОКУМЕНТ ПОДПИСАН
ЭЛЕКТРОННОЙ ПОДПИСЬЮ
Сертификат: 00BB635B7401CB18D2B3576ACD C8423108
Владелец: ФЕДЕРАЛЬНАЯ СЛУЖБА ГОСУДАРСТВЕННОЙ РЕГИСТРАЦИИ, КАДАСТРА И КАРТОГРАФИИ
Действителен: с 27.06.2023 по 19.09.2024

полное наименование должности		инициалы, фамилия

РТ, г. Казань ул. Оренбургский тракт,
д. 8Д, помещ. 1007
Тел: (843) 206-51-73
E-mail: info@contrust.bz

CONTRUST

ОГРН 1151690036574
ИНН 1659158802
КПП 168401001

Земельный участок
вид объекта недвижимости

Лист № 28 раздела 3.2	Всего листов раздела 3.2: 62	Всего разделов: 8	Всего листов выписки: 272

19.08.2024г. № КУВИ-001/2024-209984664	
Кадастровый номер:	16:24:150301:105(Единое землепользование)

1	2	3	4	5
5	454580.5	1315792.6	-	2.5
1	454692.7	1315643.2	-	2.5
2	454706.8	1315643.2	-	2.5
3	454706.8	1315657.3	-	2.5
4	454692.7	1315657.3	-	2.5
5	454692.7	1315643.2	-	2.5
1	454373.5	1316090.2	-	2.5
2	454387.8	1316090.2	-	2.5
3	454387.8	1316104.4	-	2.5
4	454373.6	1316104.4	-	2.5
5	454373.5	1316090.2	-	2.5
1	454957.8	1315212.5	-	2.5
2	454972.1	1315212.5	-	2.5
3	454972.1	1315226.8	-	2.5
4	454957.8	1315226.8	-	2.5
5	454957.8	1315212.5	-	2.5
1	454260.3	1316230.7	-	2.5
2	454277.7	1316230.8	-	2.5
3	454277.7	1316248.1	-	2.5
4	454260.4	1316248	-	2.5
5	454260.3	1316230.7	-	2.5
1	453546.43	1315560.74	-	2.5
2	453519.49	1315590.31	-	2.5
3	453489.92	1315563.37	-	2.5
4	453516.86	1315533.8	-	2.5
5	453546.43	1315560.74	-	2.5
1	455144.62	1314478.09	-	2.5
2	455148.78	1314479.17	-	2.5
3	455144.38	1314511.25	-	2.5

ДОКУМЕНТ ПОДПИСАН
ЭЛЕКТРОННОЙ ПОДПИСЬЮ
Сертификат: 00BB635B7401CB18D2B3576ACD C8423108
Владелец: ФЕДЕРАЛЬНАЯ СЛУЖБА ГОСУДАРСТВЕННОЙ РЕГИСТРАЦИИ, КАДАСТРА И КАРТОГРАФИИ
Действителен: с 27.06.2023 по 19.09.2024

полное наименование должности		инициалы, фамилия

РТ, г. Казань ул. Оренбургский тракт,
д. 8Д, помещ. 1007
Тел: (843) 206-51-73
E-mail: info@contrust.bz

CONTRUST

ОГРН 1151690036574
ИНН 1659158802
КПП 168401001

Земельный участок
вид объекта недвижимости

Лист № 29 раздела 3.2	Всего листов раздела 3.2: 62	Всего разделов: 8	Всего листов выписки: 272

19.08.2024г. № КУВИ-001/2024-209984664	
Кадастровый номер:	16:24:150301:105(Единое землепользование)

1	2	3	4	5
4	455139.24	1314542.2	-	2.5
5	455131.88	1314583.36	-	2.5
6	455121.71	1314630.04	-	2.5
7	455114.1	1314644.09	-	2.5
8	455109.8	1314643.02	-	2.5
9	455111.59	1314624.71	-	2.5
10	455118.74	1314582.34	-	2.5
11	455128.83	1314538.66	-	2.5
12	455136.34	1314507.37	-	2.5
13	455144.62	1314478.09	-	2.5
1	455141.72	1314331.2	-	2.5
2	455159.74	1314336.99	-	2.5
3	455081.6	1314632.32	-	2.5
4	455073.88	1314630.56	-	2.5
5	455141.72	1314331.2	-	2.5
1	455094.78	1314500.57	-	2.5
2	455096.74	1314500.94	-	2.5
3	455096.37	1314502.9	-	2.5
4	455094.4	1314502.54	-	2.5
5	455093.71	1314506.18	-	2.5
6	455085.7	1314536.06	-	2.5
7	455084.41	1314540.9	-	2.5
8	455075.15	1314568.2	-	2.5
9	455071.31	1314574.39	-	2.5
10	455067.6	1314573.86	-	2.5
11	455067.9	1314566.15	-	2.5
12	455076.33	1314537.08	-	2.5
13	455086.98	1314480.54	-	2.5
14	455090.71	1314453.71	-	2.5

ДОКУМЕНТ ПОДПИСАН
ЭЛЕКТРОННОЙ ПОДПИСЬЮ
Сертификат: 00BB635B7401CB18D2B3576ACD C8423108
Владелец: ФЕДЕРАЛЬНАЯ СЛУЖБА ГОСУДАРСТВЕННОЙ РЕГИСТРАЦИИ, КАДАСТРА И КАРТОГРАФИИ
Действителен: с 27.06.2023 по 19.09.2024

полное наименование должности		инициалы, фамилия

РТ, г. Казань ул. Оренбургский тракт,
д. 8Д, помещ. 1007
Тел: (843) 206-51-73
E-mail: info@contrust.bz

CONTRUST

ОГРН 1151690036574
ИНН 1659158802
КПП 168401001

Земельный участок
вид объекта недвижимости

Лист № 30 раздела 3.2	Всего листов раздела 3.2: 62	Всего разделов: 8	Всего листов выписки: 272

19.08.2024г. № КУВИ-001/2024-209984664	
Кадастровый номер:	16:24:150301:105(Единое землепользование)

1	2	3	4	5
15	455094.83	1314429.38	-	2.5
16	455105.38	1314381.47	-	2.5
17	455111.31	1314360.71	-	2.5
18	455120	1314339.73	-	2.5
19	455122	1314331.12	-	2.5
20	455124.19	1314321.69	-	2.5
21	455123.77	1314315.51	-	2.5
22	455120.99	1314313.21	-	2.5
23	455115.17	1314308.38	-	2.5
24	455112.02	1314304.52	-	2.5
25	455113.05	1314294.96	-	2.5
26	455119.49	1314275.66	-	2.5
27	455122.24	1314267.43	-	2.5
28	455127.89	1314252.08	-	2.5
29	455131.21	1314243.04	-	2.5
30	455144.61	1314206.63	-	2.5
31	455152.96	1314186.32	-	2.5
32	455154.06	1314183.64	-	2.5
33	455154.85	1314182.13	-	2.5
34	455163.1	1314166.24	-	2.5
35	455166.8	1314167.92	-	2.5
36	455163.11	1314181.3	-	2.5
37	455161.96	1314185.44	-	2.5
38	455161.69	1314186.42	-	2.5
39	455158.14	1314197.72	-	2.5
40	455154.24	1314210.14	-	2.5
41	455135.6	1314266.6	-	2.5
42	455130.59	1314280.63	-	2.5
43	455123.64	1314295.25	-	2.5

ДОКУМЕНТ ПОДПИСАН
ЭЛЕКТРОННОЙ ПОДПИСЬЮ
Сертификат: 00BB635B7401CB18D2B3576ACD C8423108
Владелец: ФЕДЕРАЛЬНАЯ СЛУЖБА ГОСУДАРСТВЕННОЙ РЕГИСТРАЦИИ, КАДАСТРА И КАРТОГРАФИИ
Действителен: с 27.06.2023 по 19.09.2024

полное наименование должности		инициалы, фамилия

РТ, г. Казань ул. Оренбургский тракт,
д. 8Д, помещ. 1007
Тел: (843) 206-51-73
E-mail: info@contrust.bz

CONTRUST

ОГРН 1151690036574
ИНН 1659158802
КПП 168401001

Земельный участок
вид объекта недвижимости

Лист № 31 раздела 3.2	Всего листов раздела 3.2: 62	Всего разделов: 8	Всего листов выписки: 272

19.08.2024г. № КУВИ-001/2024-209984664	
Кадастровый номер:	16:24:150301:105(Единое землепользование)

1	2	3	4	5
44	455122.96	1314301.51	-	2.5
45	455133.17	1314309.14	-	2.5
46	455135.41	1314314.54	-	2.5
47	455135.15	1314322.35	-	2.5
48	455131.26	1314336.02	-	2.5
49	455133.18	1314336.57	-	2.5
50	455132.63	1314338.5	-	2.5
51	455130.71	1314337.95	-	2.5
52	455128.98	1314344.02	-	2.5
53	455123.65	1314356.85	-	2.5
54	455122.4	1314359.87	-	2.5
55	455113.34	1314395.49	-	2.5
56	455104.75	1314435.07	-	2.5
57	455100.7	1314456.33	-	2.5
58	455098.58	1314477.08	-	2.5
59	455097.79	1314484.81	-	2.5
60	455094.78	1314500.57	-	2.5
1	454574.2	1313742	-	2.5
2	454576.7	1313744.6	-	2.5
3	454579.9	1313745.8	-	2.5
4	454583.1	1313747.7	-	2.5
5	454586.3	1313749	-	2.5
6	454589.4	1313750.3	-	2.5
7	454593.2	1313750.9	-	2.5
8	454597	1313751.5	-	2.5
9	454600.9	1313752.2	-	2.5
10	454604.7	1313752.8	-	2.5
11	454608.5	1313753.5	-	2.5
12	454612.9	1313753.5	-	2.5

ДОКУМЕНТ ПОДПИСАН
ЭЛЕКТРОННОЙ ПОДПИСЬЮ
Сертификат: 00BB635B7401CB18D2B3576A5CD C8423108
Владелец: ФЕДЕРАЛЬНАЯ СЛУЖБА ГОСУДАРСТВЕННОЙ РЕГИСТРАЦИИ, КАДАСТРА И КАРТОГРАФИИ
Действителен: с 27.06.2023 по 19.09.2024

полное наименование должности		инициалы, фамилия

РТ, г. Казань ул. Оренбургский тракт,
д. 8Д, помещ. 1007
Тел: (843) 206-51-73
E-mail: info@contrust.bz

CONTRUST

ОГРН 1151690036574
ИНН 1659158802
КПП 168401001

Земельный участок
вид объекта недвижимости

Лист № 32 раздела 3.2	Всего листов раздела 3.2: 62	Всего разделов: 8	Всего листов выписки: 272

19.08.2024г. № КУВИ-001/2024-209984664	
Кадастровый номер:	16:24:150301:105(Единое землепользование)

1	2	3	4	5
13	454617.4	1313753.5	-	2.5
14	454621.2	1313752.2	-	2.5
15	454626.3	1313751.5	-	2.5
16	454630.7	1313750.9	-	2.5
17	454634.5	1313750.3	-	2.5
18	454637.7	1313749	-	2.5
19	454642.1	1313747.7	-	2.5
20	454645.3	1313746.5	-	2.5
21	454649.8	1313745.2	-	2.5
22	454653.6	1313743.9	-	2.5
23	454657.4	1313743.3	-	2.5
24	454661.2	1313742.7	-	2.5
25	454665	1313742	-	2.5
26	454668.8	1313742.7	-	2.5
27	454672.6	1313743.3	-	2.5
28	454676.4	1313743.9	-	2.5
29	454680.9	1313743.9	-	2.5
30	454684	1313745.2	-	2.5
31	454687.9	1313745.8	-	2.5
32	454691	1313747.1	-	2.5
33	454694.2	1313748.4	-	2.5
34	454697.4	1313749.6	-	2.5
35	454701.2	1313750.9	-	2.5
36	454703.7	1313752.8	-	2.5
37	454707.5	1313754.1	-	2.5
38	454710.1	1313756	-	2.5
39	454712.6	1313758.5	-	2.5
40	454715.8	1313760.4	-	2.5
41	454718.3	1313763	-	2.5

ДОКУМЕНТ ПОДПИСАН
ЭЛЕКТРОННОЙ ПОДПИСЬЮ
Сертификат: 00BB635B7401CB18D2B3576A5CD C8423108
Владелец: ФЕДЕРАЛЬНАЯ СЛУЖБА ГОСУДАРСТВЕННОЙ РЕГИСТРАЦИИ, КАДАСТРА И КАРТОГРАФИИ
Действителен: с 27.05.2023 по 19.09.2024

полное наименование должности		инициалы, фамилия

РТ, г. Казань ул. Оренбургский тракт,
д. 8Д, помещ. 1007
Тел: (843) 206-51-73
E-mail: info@contrust.bz

CONTRUST

ОГРН 1151690036574
ИНН 1659158802
КПП 168401001

Земельный участок
вид объекта недвижимости

Лист № 33 раздела 3.2	Всего листов раздела 3.2: 62	Всего разделов: 8	Всего листов выписки: 272

19.08.2024г. № КУВИ-001/2024-209984664	
Кадастровый номер:	16:24:150301:105(Единое землепользование)

1	2	3	4	5
42	454720.9	1313764.9	-	2.5
43	454723.4	1313767.4	-	2.5
44	454726.6	1313768.7	-	2.5
45	454729.1	1313770.6	-	2.5
46	454732.9	1313771.9	-	2.5
47	454735.5	1313773.8	-	2.5
48	454738	1313775.7	-	2.5
49	454741.8	1313776.9	-	2.5
50	454744.4	1313778.9	-	2.5
51	454747.5	1313780.1	-	2.5
52	454750.1	1313782	-	2.5
53	454753.9	1313783.3	-	2.5
54	454756.4	1313785.2	-	2.5
55	454759.6	1313786.5	-	2.5
56	454762.1	1313789	-	2.5
57	454765.3	1313790.9	-	2.5
58	454768.5	1313792.2	-	2.5
59	454771	1313794.1	-	2.5
60	454774.8	1313795.4	-	2.5
61	454778	1313796.6	-	2.5
62	454781.2	1313798.5	-	2.5
63	454784.4	1313800.4	-	2.5
64	454788.2	1313801.7	-	2.5
65	454790.7	1313803.6	-	2.5
66	454793.9	1313805.5	-	2.5
67	454797.1	1313807.4	-	2.5
68	454800.2	1313809.3	-	2.5
69	454803.4	1313811.2	-	2.5
70	454807.2	1313812.5	-	2.5

ДОКУМЕНТ ПОДПИСАН
ЭЛЕКТРОННОЙ ПОДПИСЬЮ
Сертификат: 00BB635B7401CB18D2B3576A5D C8423108
Владелец: ФЕДЕРАЛЬНАЯ СЛУЖБА ГОСУДАРСТВЕННОЙ РЕГИСТРАЦИИ, КАДАСТРА И КАРТОГРАФИИ
Действителен: с 27.06.2023 по 19.09.2024

полное наименование должности		инициалы, фамилия

РТ, г. Казань ул. Оренбургский тракт,
д. 8Д, помещ. 1007
Тел: (843) 206-51-73
E-mail: info@contrust.bz

CONTRUST

ОГРН 1151690036574
ИНН 1659158802
КПП 168401001

Земельный участок
вид объекта недвижимости

Лист № 34 раздела 3.2	Всего листов раздела 3.2: 62	Всего разделов: 8	Всего листов выписки: 272

19.08.2024г. № КУВИ-001/2024-209984664	
Кадастровый номер:	16:24:150301:105(Единое землепользование)

1	2	3	4	5
71	454809.8	1313814.4	-	2.5
72	454812.9	1313815.7	-	2.5
73	454816.8	1313817	-	2.5
74	454820.6	1313817.6	-	2.5
75	454825	1313817.6	-	2.5
76	454828.8	1313817	-	2.5
77	454832.6	1313816.3	-	2.5
78	454836.4	1313815.7	-	2.5
79	454840.9	1313814.4	-	2.5
80	454845.3	1313813.1	-	2.5
81	454849.8	1313811.9	-	2.5
82	454854.2	1313810.6	-	2.5
83	454858	1313810	-	2.5
84	454862.5	1313808.7	-	2.5
85	454866.3	1313806.8	-	2.5
86	454869.5	1313805.5	-	2.5
87	454873.3	1313803.6	-	2.5
88	454876.4	1313802.3	-	2.5
89	454880.3	1313800.4	-	2.5
90	454883.4	1313799.2	-	2.5
91	454887.2	1313797.9	-	2.5
92	454890.4	1313796.6	-	2.5
93	454894.2	1313796	-	2.5
94	454898.7	1313796	-	2.5
95	454903.1	1313796	-	2.5
96	454906.9	1313796.6	-	2.5
97	454910.7	1313797.3	-	2.5
98	454913.9	1313798.5	-	2.5
99	454917.7	1313799.2	-	2.5

ДОКУМЕНТ ПОДПИСАН
ЭЛЕКТРОННОЙ ПОДПИСЬЮ
Сертификат: 00BB635B7401CB18D2B3576A5CD C8423108
Владелец: ФЕДЕРАЛЬНАЯ СЛУЖБА ГОСУДАРСТВЕННОЙ РЕГИСТРАЦИИ, КАДАСТРА И КАРТОГРАФИИ
Действителен: с 27.06.2023 по 19.09.2024

полное наименование должности		инициалы, фамилия

РТ, г. Казань ул. Оренбургский тракт,
д. 8Д, помещ. 1007
Тел: (843) 206-51-73
E-mail: info@contrust.bz

CONTRUST

ОГРН 1151690036574
ИНН 1659158802
КПП 168401001

Земельный участок
вид объекта недвижимости

Лист № 35 раздела 3.2	Всего листов раздела 3.2: 62	Всего разделов: 8	Всего листов выписки: 272

19.08.2024г. № КУВИ-001/2024-209984664	
Кадастровый номер:	16:24:150301:105(Единое землепользование)

1	2	3	4	5
100	454920.9	1313800.4	-	2.5
101	454923.4	1313802.3	-	2.5
102	454926.6	1313803.6	-	2.5
103	454929.2	1313805.5	-	2.5
104	454931.1	1313808.1	-	2.5
105	454933.6	1313811.2	-	2.5
106	454935.5	1313813.8	-	2.5
107	454936.8	1313817	-	2.5
108	454938	1313821.4	-	2.5
109	454938	1313825.8	-	2.5
110	454938.7	1313829.7	-	2.5
111	454939.3	1313834.1	-	2.5
112	454938.7	1313838.5	-	2.5
113	454938	1313842.4	-	2.5
114	454937.4	1313846.2	-	2.5
115	454936.8	1313850	-	2.5
116	454934.9	1313853.1	-	2.5
117	454933.6	1313856.3	-	2.5
118	454931.7	1313858.9	-	2.5
119	454929.8	1313861.4	-	2.5
120	454927.9	1313863.9	-	2.5
121	454926	1313866.5	-	2.5
122	454924.1	1313869	-	2.5
123	454921.5	1313871.6	-	2.5
124	454919.6	1313874.7	-	2.5
125	454917.7	1313877.3	-	2.5
126	454915.8	1313879.8	-	2.5
127	454913.9	1313882.4	-	2.5
128	454911.4	1313884.9	-	2.5

ДОКУМЕНТ ПОДПИСАН
ЭЛЕКТРОННОЙ ПОДПИСЬЮ
Сертификат: 00BB635B7401CB18D2B3576A5D C8423108
Владелец: ФЕДЕРАЛЬНАЯ СЛУЖБА ГОСУДАРСТВЕННОЙ РЕГИСТРАЦИИ, КАДАСТРА И КАРТОГРАФИИ
Действителен: с 27.06.2023 по 19.09.2024

полное наименование должности		инициалы, фамилия

РТ, г. Казань ул. Оренбургский тракт,
д. 8Д, помещ. 1007
Тел: (843) 206-51-73
E-mail: info@contrust.bz

CONTRUST

ОГРН 1151690036574
ИНН 1659158802
КПП 168401001

Земельный участок
вид объекта недвижимости

Лист № 36 раздела 3.2	Всего листов раздела 3.2: 62	Всего разделов: 8	Всего листов выписки: 272

19.08.2024г. № КУВИ-001/2024-209984664	
Кадастровый номер:	16:24:150301:105(Единое землепользование)

1	2	3	4	5
129	454908.8	1313887.4	-	2.5
130	454905.7	1313889.3	-	2.5
131	454902.5	1313891.9	-	2.5
132	454899.9	1313893.8	-	2.5
133	454896.8	1313895.7	-	2.5
134	454893.6	1313897	-	2.5
135	454889.8	1313898.9	-	2.5
136	454886.6	1313900.1	-	2.5
137	454883.4	1313901.4	-	2.5
138	454880.3	1313902.7	-	2.5
139	454877.1	1313904.6	-	2.5
140	454873.9	1313906.5	-	2.5
141	454870.1	1313908.4	-	2.5
142	454865.7	1313909.7	-	2.5
143	454861.2	1313910.9	-	2.5
144	454858	1313912.2	-	2.5
145	454854.9	1313913.5	-	2.5
146	454851	1313914.1	-	2.5
147	454847.2	1313914.7	-	2.5
148	454843.4	1313915.4	-	2.5
149	454839.6	1313916	-	2.5
150	454835.2	1313916	-	2.5
151	454830.1	1313916.6	-	2.5
152	454826.3	1313917.3	-	2.5
153	454822.5	1313917.9	-	2.5
154	454817.4	1313918.6	-	2.5
155	454812.9	1313919.2	-	2.5
156	454809.1	1313919.8	-	2.5
157	454804.7	1313919.8	-	2.5

ДОКУМЕНТ ПОДПИСАН
ЭЛЕКТРОННОЙ ПОДПИСЬЮ
Сертификат: 00BB635B7401CB18D2B3576A5D C8423108
Владелец: ФЕДЕРАЛЬНАЯ СЛУЖБА ГОСУДАРСТВЕННОЙ РЕГИСТРАЦИИ, КАДАСТРА И КАРТОГРАФИИ
Действителен: с 27.06.2023 по 19.09.2024

полное наименование должности		инициалы, фамилия

РТ, г. Казань ул. Оренбургский тракт,
д. 8Д, помещ. 1007
Тел: (843) 206-51-73
E-mail: info@contrust.bz

CONTRUST

ОГРН 1151690036574
ИНН 1659158802
КПП 168401001

Земельный участок
вид объекта недвижимости

Лист № 37 раздела 3.2	Всего листов раздела 3.2: 62	Всего разделов: 8	Всего листов выписки: 272

19.08.2024г. № КУВИ-001/2024-209984664	
Кадастровый номер:	16:24:150301:105(Единое землепользование)

1	2	3	4	5
158	454800.2	1313919.8	-	2.5
159	454795.8	1313920.5	-	2.5
160	454791.4	1313920.5	-	2.5
161	454786.9	1313920.5	-	2.5
162	454783.1	1313921.1	-	2.5
163	454778	1313921.7	-	2.5
164	454773.6	1313921.7	-	2.5
165	454769.1	1313921.7	-	2.5
166	454765.3	1313922.4	-	2.5
167	454761.5	1313921.7	-	2.5
168	454757.1	1313921.7	-	2.5
169	454752.6	1313921.7	-	2.5
170	454748.8	1313921.1	-	2.5
171	454744.4	1313921.1	-	2.5
172	454739.9	1313921.1	-	2.5
173	454735.5	1313921.1	-	2.5
174	454731.7	1313920.5	-	2.5
175	454727.9	1313919.8	-	2.5
176	454723.4	1313919.8	-	2.5
177	454719.6	1313919.2	-	2.5
178	454715.2	1313919.2	-	2.5
179	454710.7	1313919.2	-	2.5
180	454707.5	1313917.9	-	2.5
181	454704.4	1313916.6	-	2.5
182	454700.6	1313916	-	2.5
183	454699.3	1313916	-	2.5
184	454685.9	1313911.6	-	2.5
185	454679.6	1313905.9	-	2.5
186	454668.8	1313895.1	-	2.5

ДОКУМЕНТ ПОДПИСАН
ЭЛЕКТРОННОЙ ПОДПИСЬЮ
Сертификат: 00BB635B7401CB18D2B3576A5CD C8423108
Владелец: ФЕДЕРАЛЬНАЯ СЛУЖБА ГОСУДАРСТВЕННОЙ РЕГИСТРАЦИИ, КАДАСТРА И КАРТОГРАФИИ
Действителен: с 27.06.2023 по 19.09.2024

полное наименование должности		инициалы, фамилия

РТ, г. Казань ул. Оренбургский тракт,
д. 8Д, помещ. 1007
Тел: (843) 206-51-73
E-mail: info@contrust.bz

CONTRUST

ОГРН 1151690036574
ИНН 1659158802
КПП 168401001

Земельный участок
вид объекта недвижимости

Лист № 38 раздела 3.2	Всего листов раздела 3.2: 62	Всего разделов: 8	Всего листов выписки: 272

19.08.2024г. № КУВИ-001/2024-209984664	
Кадастровый номер:	16:24:150301:105(Единое землепользование)

1	2	3	4	5
187	454658.6	1313889.3	-	2.5
188	454638.3	1313887.4	-	2.5
189	454628.8	1313888.7	-	2.5
190	454615.5	1313895.1	-	2.5
191	454602.1	1313899.5	-	2.5
192	454590.1	1313900.8	-	2.5
193	454582.4	1313900.1	-	2.5
194	454541.2	1313897.6	-	2.5
195	454527.8	1313895.7	-	2.5
196	454510.1	1313895.1	-	2.5
197	454492.9	1313893.8	-	2.5
198	454482.7	1313893.8	-	2.5
199	454475.8	1313892.5	-	2.5
200	454465.6	1313890.6	-	2.5
201	454445.3	1313884.9	-	2.5
202	454420.5	1313878.5	-	2.5
203	454390.7	1313875.4	-	2.5
204	454374.8	1313877.3	-	2.5
205	454363.4	1313880.5	-	2.5
206	454359.6	1313881.7	-	2.5
207	454345.6	1313888.1	-	2.5
208	454330.3	1313893.2	-	2.5
209	454311.3	1313897.6	-	2.5
210	454296.7	1313899.5	-	2.5
211	454278.9	1313899.5	-	2.5
212	454268.1	1313897.6	-	2.5
213	454251	1313893.2	-	2.5
214	454231.9	1313889.3	-	2.5
215	454222.4	1313887.4	-	2.5

ДОКУМЕНТ ПОДПИСАН
ЭЛЕКТРОННОЙ ПОДПИСЬЮ
Сертификат: 00BB635B7401CB18D2B3576ACD C8423108
Владелец: ФЕДЕРАЛЬНАЯ СЛУЖБА ГОСУДАРСТВЕННОЙ РЕГИСТРАЦИИ, КАДАСТРА И КАРТОГРАФИИ
Действителен: с 27.06.2023 по 19.09.2024

полное наименование должности		инициалы, фамилия

РТ, г. Казань ул. Оренбургский тракт,
д. 8Д, помещ. 1007
Тел: (843) 206-51-73
E-mail: info@contrust.bz

CONTRUST

ОГРН 1151690036574
ИНН 1659158802
КПП 168401001

Земельный участок
вид объекта недвижимости

Лист № 39 раздела 3.2	Всего листов раздела 3.2: 62	Всего разделов: 8	Всего листов выписки: 272

19.08.2024г. № КУВИ-001/2024-209984664	
Кадастровый номер:	16:24:150301:105(Единое землепользование)

1	2	3	4	5
216	454205.9	1313887.4	-	2.5
217	454192.6	1313886.8	-	2.5
218	454179.9	1313888.1	-	2.5
219	454162.7	1313890.6	-	2.5
220	454158.3	1313890.6	-	2.5
221	454152.5	1313891.2	-	2.5
222	454148.7	1313891.9	-	2.5
223	454144.9	1313892.5	-	2.5
224	454141.1	1313893.2	-	2.5
225	454137.3	1313893.8	-	2.5
226	454133.5	1313894.4	-	2.5
227	454130.3	1313895.7	-	2.5
228	454126.5	1313896.3	-	2.5
229	454122.1	1313897.6	-	2.5
230	454118.3	1313898.2	-	2.5
231	454113.2	1313899.5	-	2.5
232	454109.4	1313900.1	-	2.5
233	454104.9	1313901.4	-	2.5
234	454100.5	1313902.7	-	2.5
235	454102.39	1313911.62	-	2.5
236	454103.71	1313917.92	-	2.5
237	454104.82	1313923.15	-	2.5
238	454105.31	1313927.09	-	2.5
239	454125.62	1314023.47	-	2.5
240	454146.14	1314120.73	-	2.5
241	453852.24	1314184.49	-	2.5
242	453832.66	1314090.76	-	2.5
243	453819.95	1314029.95	-	2.5
244	453815.84	1314012.05	-	2.5

ДОКУМЕНТ ПОДПИСАН
ЭЛЕКТРОННОЙ ПОДПИСЬЮ
Сертификат: 00BB635B7401CB18D2B3576A5D C8423108
Владелец: ФЕДЕРАЛЬНАЯ СЛУЖБА ГОСУДАРСТВЕННОЙ РЕГИСТРАЦИИ, КАДАСТРА И КАРТОГРАФИИ
Действителен: с 27.06.2023 по 19.09.2024

полное наименование должности		инициалы, фамилия

РТ, г. Казань ул. Оренбургский тракт,
д. 8Д, помещ. 1007
Тел: (843) 206-51-73
E-mail: info@contrust.bz

CONTRUST

ОГРН 1151690036574
ИНН 1659158802
КПП 168401001

Земельный участок
вид объекта недвижимости

Лист № 40 раздела 3.2	Всего листов раздела 3.2: 62	Всего разделов: 8	Всего листов выписки: 272

19.08.2024г. № КУВИ-001/2024-209984664	
Кадастровый номер:	16:24:150301:105(Единое землепользование)

1	2	3	4	5
245	453814.26	1314005.63	-	2.5
246	453810.81	1313989.94	-	2.5
247	453809.23	1313982.1	-	2.5
248	453803.05	1313951.43	-	2.5
249	453802.02	1313946.33	-	2.5
250	453799.5	1313933.82	-	2.5
251	453797.6	1313934.4	-	2.5
252	453793.8	1313935.7	-	2.5
253	453788.7	1313937	-	2.5
254	453784.2	1313938.2	-	2.5
255	453779.8	1313939.5	-	2.5
256	453775.4	1313940.8	-	2.5
257	453770.3	1313942	-	2.5
258	453766.5	1313943.3	-	2.5
259	453763.3	1313944.6	-	2.5
260	453758.8	1313945.9	-	2.5
261	453755	1313947.1	-	2.5
262	453751.2	1313947.8	-	2.5
263	453748.1	1313949	-	2.5
264	453744.2	1313950.3	-	2.5
265	453741.1	1313952.2	-	2.5
266	453737.9	1313953.5	-	2.5
267	453732.8	1313954.7	-	2.5
268	453729	1313956	-	2.5
269	453723.9	1313957.3	-	2.5
270	453720.1	1313958.6	-	2.5
271	453716.9	1313959.8	-	2.5
272	453711.9	1313961.1	-	2.5
273	453706.8	1313962.4	-	2.5

ДОКУМЕНТ ПОДПИСАН
ЭЛЕКТРОННОЙ ПОДПИСЬЮ
Сертификат: 00BB635B7401CB18D2B3576A5CD C8423108
Владелец: ФЕДЕРАЛЬНАЯ СЛУЖБА ГОСУДАРСТВЕННОЙ РЕГИСТРАЦИИ, КАДАСТРА И КАРТОГРАФИИ
Действителен: с 27.06.2023 по 19.09.2024

полное наименование должности		инициалы, фамилия

РТ, г. Казань ул. Оренбургский тракт,
д. 8Д, помещ. 1007
Тел: (843) 206-51-73
E-mail: info@contrust.bz

CONTRUST

ОГРН 1151690036574
ИНН 1659158802
КПП 168401001

Земельный участок
вид объекта недвижимости

Лист № 41 раздела 3.2	Всего листов раздела 3.2: 62	Всего разделов: 8	Всего листов выписки: 272

19.08.2024г. № КУВИ-001/2024-209984664	
Кадастровый номер:	16:24:150301:105(Единое землепользование)

1	2	3	4	5
274	453702.3	1313963.6	-	2.5
275	453697.9	1313964.9	-	2.5
276	453694.1	1313966.2	-	2.5
277	453690.3	1313967.4	-	2.5
278	453686.5	1313968.7	-	2.5
279	453682	1313970	-	2.5
280	453678.2	1313971.3	-	2.5
281	453674.4	1313972.5	-	2.5
282	453671.2	1313973.8	-	2.5
283	453667.4	1313975.1	-	2.5
284	453664.2	1313976.3	-	2.5
285	453661.1	1313977.6	-	2.5
286	453657.9	1313978.9	-	2.5
287	453654.1	1313979.5	-	2.5
288	453649.6	1313980.8	-	2.5
289	453645.8	1313982.1	-	2.5
290	453642.6	1313983.3	-	2.5
291	453638.2	1313984.6	-	2.5
292	453634.4	1313985.9	-	2.5
293	453630.6	1313987.1	-	2.5
294	453626.1	1313988.4	-	2.5
295	453621.7	1313989.7	-	2.5
296	453617.9	1313990.9	-	2.5
297	453613.4	1313992.8	-	2.5
298	453609	1313994.1	-	2.5
299	453604.5	1313994.8	-	2.5
300	453600.1	1313996	-	2.5
301	453596.9	1313997.3	-	2.5
302	453592.5	1313998.6	-	2.5

ДОКУМЕНТ ПОДПИСАН
ЭЛЕКТРОННОЙ ПОДПИСЬЮ
Сертификат: 00BB635B7401CB18D2B3576A5D C8423108
Владелец: ФЕДЕРАЛЬНАЯ СЛУЖБА ГОСУДАРСТВЕННОЙ РЕГИСТРАЦИИ, КАДАСТРА И КАРТОГРАФИИ
Действителен: с 27.06.2023 по 19.09.2024

полное наименование должности		инициалы, фамилия

РТ, г. Казань ул. Оренбургский тракт,
д. 8Д, помещ. 1007
Тел: (843) 206-51-73
E-mail: info@contrust.bz

CONTRUST

ОГРН 1151690036574
ИНН 1659158802
КПП 168401001

Земельный участок
вид объекта недвижимости

Лист № 42 раздела 3.2	Всего листов раздела 3.2: 62	Всего разделов: 8	Всего листов выписки: 272

19.08.2024г. № КУВИ-001/2024-209984664	
Кадастровый номер:	16:24:150301:105(Единое землепользование)

1	2	3	4	5
303	453588.7	1313999.8	-	2.5
304	453584.9	1314000.5	-	2.5
305	453581	1314001.1	-	2.5
306	453577.2	1314001.7	-	2.5
307	453573.4	1314002.4	-	2.5
308	453569.6	1314003	-	2.5
309	453565.8	1314003.6	-	2.5
310	453562	1314004.3	-	2.5
311	453557.6	1314004.3	-	2.5
312	453553.7	1314004.9	-	2.5
313	453549.9	1314005.5	-	2.5
314	453546.1	1314006.2	-	2.5
315	453542.3	1314006.8	-	2.5
316	453538.5	1314007.5	-	2.5
317	453533.4	1314008.1	-	2.5
318	453529.6	1314008.7	-	2.5
319	453525.8	1314009.4	-	2.5
320	453522	1314010	-	2.5
321	453517.5	1314010	-	2.5
322	453513.1	1314010	-	2.5
323	453508.7	1314010	-	2.5
324	453504.8	1314010.6	-	2.5
325	453501	1314011.3	-	2.5
326	453497.2	1314011.9	-	2.5
327	453493.4	1314013.2	-	2.5
328	453489	1314014.4	-	2.5
329	453485.2	1314015.7	-	2.5
330	453481.3	1314017	-	2.5
331	453477.5	1314018.9	-	2.5

ДОКУМЕНТ ПОДПИСАН
ЭЛЕКТРОННОЙ ПОДПИСЬЮ
Сертификат: 00BB635B7401CB18D2B3576A5CD C8423108
Владелец: ФЕДЕРАЛЬНАЯ СЛУЖБА ГОСУДАРСТВЕННОЙ РЕГИСТРАЦИИ, КАДАСТРА И КАРТОГРАФИИ
Действителен: с 27.06.2023 по 19.09.2024

полное наименование должности		инициалы, фамилия

РТ, г. Казань ул. Оренбургский тракт,
д. 8Д, помещ. 1007
Тел: (843) 206-51-73
E-mail: info@contrust.bz

CONTRUST

ОГРН 1151690036574
ИНН 1659158802
КПП 168401001

Земельный участок
вид объекта недвижимости

Лист № 43 раздела 3.2	Всего листов раздела 3.2: 62	Всего разделов: 8	Всего листов выписки: 272

19.08.2024г. № КУВИ-001/2024-209984664	
Кадастровый номер:	16:24:150301:105(Единое землепользование)

1	2	3	4	5
332	453474.4	1314020.2	-	2.5
333	453470.6	1314022.1	-	2.5
334	453467.4	1314023.3	-	2.5
335	453463.6	1314025.2	-	2.5
336	453460.4	1314027.1	-	2.5
337	453457.2	1314029	-	2.5
338	453454.7	1314030.9	-	2.5
339	453452.1	1314032.9	-	2.5
340	453449.6	1314034.8	-	2.5
341	453446.4	1314036.7	-	2.5
342	453443.2	1314038.6	-	2.5
343	453439.4	1314040.5	-	2.5
344	453436.9	1314042.4	-	2.5
345	453433.7	1314044.3	-	2.5
346	453430.5	1314046.2	-	2.5
347	453427.4	1314048.1	-	2.5
348	453424.8	1314050	-	2.5
349	453422.3	1314051.9	-	2.5
350	453419.8	1314054.4	-	2.5
351	453416.6	1314057	-	2.5
352	453413.4	1314059.5	-	2.5
353	453410.9	1314062.1	-	2.5
354	453407.7	1314065.2	-	2.5
355	453405.1	1314067.1	-	2.5
356	453402	1314069.7	-	2.5
357	453400.7	1314071.6	-	2.5
358	453398.2	1314073.5	-	2.5
359	453395.6	1314076	-	2.5
360	453393.7	1314077.3	-	2.5

ДОКУМЕНТ ПОДПИСАН
ЭЛЕКТРОННОЙ ПОДПИСЬЮ
Сертификат: 00BB635B7401CB18D2B3576ACD C8423108
Владелец: ФЕДЕРАЛЬНАЯ СЛУЖБА ГОСУДАРСТВЕННОЙ РЕГИСТРАЦИИ, КАДАСТРА И КАРТОГРАФИИ
Действителен: с 27.06.2023 по 19.09.2024

полное наименование должности		инициалы, фамилия

РТ, г. Казань ул. Оренбургский тракт,
д. 8Д, помещ. 1007
Тел: (843) 206-51-73
E-mail: info@contrust.bz

CONTRUST

ОГРН 1151690036574
ИНН 1659158802
КПП 168401001

Земельный участок
вид объекта недвижимости

Лист № 44 раздела 3.2	Всего листов раздела 3.2: 62	Всего разделов: 8	Всего листов выписки: 272

19.08.2024г. № КУВИ-001/2024-209984664	
Кадастровый номер:	16:24:150301:105(Единое землепользование)

1	2	3	4	5
361	453390.5	1314080.5	-	2.5
362	453387.4	1314083	-	2.5
363	453384.8	1314085.6	-	2.5
364	453381.7	1314088.1	-	2.5
365	453378.5	1314090.6	-	2.5
366	453377.2	1314092.5	-	2.5
367	453375.9	1314093.8	-	2.5
368	453372.8	1314097	-	2.5
369	453370.2	1314099.5	-	2.5
370	453367.7	1314102.1	-	2.5
371	453365.8	1314104.6	-	2.5
372	453363.2	1314107.1	-	2.5
373	453360.7	1314109.7	-	2.5
374	453358.2	1314112.2	-	2.5
375	453356.3	1314115.4	-	2.5
376	453354.3	1314117.9	-	2.5
377	453351.8	1314120.5	-	2.5
378	453349.9	1314122.4	-	2.5
379	453346.7	1314126.2	-	2.5
380	453344.8	1314129.4	-	2.5
381	453342.9	1314131.3	-	2.5
382	453340.4	1314135.1	-	2.5
383	453338.5	1314138.9	-	2.5
384	453337.2	1314140.2	-	2.5
385	453335.3	1314143.3	-	2.5
386	453333.4	1314146.5	-	2.5
387	453331.5	1314149.7	-	2.5
388	453330.2	1314152.2	-	2.5
389	453327.7	1314156	-	2.5

ДОКУМЕНТ ПОДПИСАН
ЭЛЕКТРОННОЙ ПОДПИСЬЮ
Сертификат: 00BB635B7401CB18D2B3576ACD C8423108
Владелец: ФЕДЕРАЛЬНАЯ СЛУЖБА ГОСУДАРСТВЕННОЙ РЕГИСТРАЦИИ, КАДАСТРА И КАРТОГРАФИИ
Действителен: с 27.06.2023 по 19.09.2024

полное наименование должности		инициалы, фамилия

РТ, г. Казань ул. Оренбургский тракт,
д. 8Д, помещ. 1007
Тел: (843) 206-51-73
E-mail: info@contrust.bz

CONTRUST

ОГРН 1151690036574
ИНН 1659158802
КПП 168401001

Земельный участок
вид объекта недвижимости

Лист № 45 раздела 3.2	Всего листов раздела 3.2: 62	Всего разделов: 8	Всего листов выписки: 272

19.08.2024г. № КУВИ-001/2024-209984664	
Кадастровый номер:	16:24:150301:105(Единое землепользование)

1	2	3	4	5
390	453325.8	1314160.5	-	2.5
391	453323.9	1314164.3	-	2.5
392	453322	1314168.1	-	2.5
393	453320.7	1314171.3	-	2.5
394	453318.8	1314174.5	-	2.5
395	453317.5	1314177.6	-	2.5
396	453316.2	1314180.8	-	2.5
397	453314.3	1314184.6	-	2.5
398	453313.1	1314187.8	-	2.5
399	453311.2	1314191.6	-	2.5
400	453309.9	1314194.1	-	2.5
401	453308	1314196.7	-	2.5
402	453306.1	1314201.1	-	2.5
403	453304.2	1314203.7	-	2.5
404	453301.6	1314206.8	-	2.5
405	453300.4	1314210	-	2.5
406	453298.5	1314213.8	-	2.5
407	453297.2	1314217	-	2.5
408	453295.9	1314220.2	-	2.5
409	453294.7	1314223.4	-	2.5
410	453292.8	1314227.2	-	2.5
411	453291.5	1314230.3	-	2.5
412	453289.6	1314233.5	-	2.5
413	453288.3	1314237.3	-	2.5
414	453286.4	1314240.5	-	2.5
415	453283.9	1314244.3	-	2.5
416	453282	1314248.1	-	2.5
417	453280.1	1314252.6	-	2.5
418	453278.1	1314257	-	2.5

ДОКУМЕНТ ПОДПИСАН
ЭЛЕКТРОННОЙ ПОДПИСЬЮ
Сертификат: 00BB635B7401CB18D2B3576A5D C8423108
Владелец: ФЕДЕРАЛЬНАЯ СЛУЖБА ГОСУДАРСТВЕННОЙ РЕГИСТРАЦИИ, КАДАСТРА И КАРТОГРАФИИ
Действителен: с 27.06.2023 по 19.09.2024

полное наименование должности		инициалы, фамилия

РТ, г. Казань ул. Оренбургский тракт,
д. 8Д, помещ. 1007
Тел: (843) 206-51-73
E-mail: info@contrust.bz

CONTRUST

ОГРН 1151690036574
ИНН 1659158802
КПП 168401001

Земельный участок
вид объекта недвижимости

Лист № 46 раздела 3.2	Всего листов раздела 3.2: 62	Всего разделов: 8	Всего листов выписки: 272

19.08.2024г. № КУВИ-001/2024-209984664	
Кадастровый номер:	16:24:150301:105(Единое землепользование)

1	2	3	4	5
419	453276.9	1314258.9	-	2.5
420	453275.6	1314262.7	-	2.5
421	453274.3	1314265.9	-	2.5
422	453271.8	1314269.7	-	2.5
423	453270.5	1314272.2	-	2.5
424	453268.6	1314276.1	-	2.5
425	453266.7	1314280.5	-	2.5
426	453265.4	1314282.4	-	2.5
427	453263.5	1314284.9	-	2.5
428	453259.7	1314286.2	-	2.5
429	453259.1	1314280.5	-	2.5
430	453259.1	1314276.7	-	2.5
431	453259.1	1314274.2	-	2.5
432	453259.7	1314267.8	-	2.5
433	453260.4	1314262.7	-	2.5
434	453260.4	1314258.3	-	2.5
435	453261	1314253.2	-	2.5
436	453261.6	1314249.4	-	2.5
437	453262.3	1314245.6	-	2.5
438	453263.5	1314242.4	-	2.5
439	453264.2	1314236.7	-	2.5
440	453264.8	1314232.9	-	2.5
441	453265.4	1314229.1	-	2.5
442	453265.4	1314224.6	-	2.5
443	453266.1	1314220.8	-	2.5
444	453266.7	1314215.7	-	2.5
445	453266.7	1314211.3	-	2.5
446	453266.7	1314206.8	-	2.5
447	453267.4	1314203	-	2.5

ДОКУМЕНТ ПОДПИСАН
ЭЛЕКТРОННОЙ ПОДПИСЬЮ
Сертификат: 00BB635B7401CB18D2B3576A5D C8423108
Владелец: ФЕДЕРАЛЬНАЯ СЛУЖБА ГОСУДАРСТВЕННОЙ РЕГИСТРАЦИИ, КАДАСТРА И КАРТОГРАФИИ
Действителен: с 27.06.2023 по 19.09.2024

полное наименование должности		инициалы, фамилия

РТ, г. Казань ул. Оренбургский тракт,
д. 8Д, помещ. 1007
Тел: (843) 206-51-73
E-mail: info@contrust.bz

CONTRUST

ОГРН 1151690036574
ИНН 1659158802
КПП 168401001

Земельный участок
вид объекта недвижимости

Лист № 47 раздела 3.2	Всего листов раздела 3.2: 62	Всего разделов: 8	Всего листов выписки: 272

19.08.2024г. № КУВИ-001/2024-209984664	
Кадастровый номер:	16:24:150301:105(Единое землепользование)

1	2	3	4	5
448	453267.4	1314198.6	-	2.5
449	453267.4	1314194.1	-	2.5
450	453266.7	1314189.7	-	2.5
451	453266.1	1314185.3	-	2.5
452	453265.4	1314181.4	-	2.5
453	453264.8	1314177.6	-	2.5
454	453264.2	1314173.2	-	2.5
455	453264.2	1314168.7	-	2.5
456	453263.5	1314164.9	-	2.5
457	453263.5	1314160.5	-	2.5
458	453262.9	1314156.7	-	2.5
459	453261.6	1314153.5	-	2.5
460	453261.6	1314149.1	-	2.5
461	453261	1314143.3	-	2.5
462	453260.4	1314137.6	-	2.5
463	453259.7	1314133.2	-	2.5
464	453259.1	1314128.7	-	2.5
465	453258.5	1314124.9	-	2.5
466	453258.5	1314120.5	-	2.5
467	453257.8	1314116.7	-	2.5
468	453257.8	1314112.2	-	2.5
469	453257.2	1314107.8	-	2.5
470	453257.2	1314102.1	-	2.5
471	453256.6	1314097.6	-	2.5
472	453255.3	1314091.9	-	2.5
473	453255.3	1314088.1	-	2.5
474	453255.3	1314083	-	2.5
475	453255.3	1314078.6	-	2.5
476	453254.7	1314074.8	-	2.5

ДОКУМЕНТ ПОДПИСАН
ЭЛЕКТРОННОЙ ПОДПИСЬЮ
Сертификат: 00BB635B7401CB18D2B3576ACD C8423108
Владелец: ФЕДЕРАЛЬНАЯ СЛУЖБА ГОСУДАРСТВЕННОЙ РЕГИСТРАЦИИ, КАДАСТРА И КАРТОГРАФИИ
Действителен: с 27.06.2023 по 19.09.2024

полное наименование должности		инициалы, фамилия

РТ, г. Казань ул. Оренбургский тракт,
д. 8Д, помещ. 1007
Тел: (843) 206-51-73
E-mail: info@contrust.bz

CONTRUST

ОГРН 1151690036574
ИНН 1659158802
КПП 168401001

Земельный участок
вид объекта недвижимости

Лист № 48 раздела 3.2	Всего листов раздела 3.2: 62	Всего разделов: 8	Всего листов выписки: 272

19.08.2024г. № КУВИ-001/2024-209984664	
Кадастровый номер:	16:24:150301:105(Единое землепользование)

1	2	3	4	5
477	453254.7	1314070.3	-	2.5
478	453254.7	1314065.9	-	2.5
479	453255.3	1314062.1	-	2.5
480	453255.3	1314057.6	-	2.5
481	453255.9	1314053.8	-	2.5
482	453256.6	1314050	-	2.5
483	453257.2	1314045.6	-	2.5
484	453258.5	1314041.1	-	2.5
485	453259.1	1314037.3	-	2.5
486	453260.4	1314033.5	-	2.5
487	453261	1314030.9	-	2.5
488	453261.6	1314028.4	-	2.5
489	453264.8	1314023.3	-	2.5
490	453266.7	1314020.2	-	2.5
491	453269.3	1314017.6	-	2.5
492	453271.8	1314015.1	-	2.5
493	453273.7	1314012.5	-	2.5
494	453276.2	1314010	-	2.5
495	453278.1	1314008.1	-	2.5
496	453279.4	1314006.8	-	2.5
497	453282.6	1314003.6	-	2.5
498	453285.1	1314001.1	-	2.5
499	453287.7	1313999.2	-	2.5
500	453290.2	1313997.3	-	2.5
501	453292.1	1313996	-	2.5
502	453295.3	1313994.1	-	2.5
503	453299.1	1313990.9	-	2.5
504	453302.3	1313989	-	2.5
505	453305.5	1313987.1	-	2.5

ДОКУМЕНТ ПОДПИСАН
ЭЛЕКТРОННОЙ ПОДПИСЬЮ
Сертификат: 00BB635B7401CB18D2B3576A5D C8423108
Владелец: ФЕДЕРАЛЬНАЯ СЛУЖБА ГОСУДАРСТВЕННОЙ РЕГИСТРАЦИИ, КАДАСТРА И КАРТОГРАФИИ
Действителен: с 27.06.2023 по 19.09.2024

полное наименование должности		инициалы, фамилия

РТ, г. Казань ул. Оренбургский тракт,
д. 8Д, помещ. 1007
Тел: (843) 206-51-73
E-mail: info@contrust.bz

CONTRUST

ОГРН 1151690036574
ИНН 1659158802
КПП 168401001

Земельный участок
вид объекта недвижимости

Лист № 49 раздела 3.2	Всего листов раздела 3.2: 62	Всего разделов: 8	Всего листов выписки: 272

19.08.2024г. № КУВИ-001/2024-209984664	
Кадастровый номер:	16:24:150301:105(Единое землепользование)

1	2	3	4	5
506	453308.6	1313985.2	-	2.5
507	453313.1	1313983.3	-	2.5
508	453316.9	1313982.1	-	2.5
509	453320.1	1313980.8	-	2.5
510	453323.9	1313978.9	-	2.5
511	453327	1313977.6	-	2.5
512	453330.2	1313976.3	-	2.5
513	453334.7	1313975.1	-	2.5
514	453338.5	1313973.8	-	2.5
515	453342.3	1313972.5	-	2.5
516	453346.1	1313971.3	-	2.5
517	453351.2	1313970	-	2.5
518	453356.3	1313968.7	-	2.5
519	453360.7	1313967.4	-	2.5
520	453364.5	1313966.2	-	2.5
521	453369	1313964.9	-	2.5
522	453372.1	1313963.6	-	2.5
523	453375.3	1313962.4	-	2.5
524	453379.1	1313961.1	-	2.5
525	453384.2	1313959.8	-	2.5
526	453387.4	1313957.9	-	2.5
527	453391.8	1313956.7	-	2.5
528	453396.3	1313955.4	-	2.5
529	453399.4	1313954.1	-	2.5
530	453402.6	1313952.8	-	2.5
531	453407.1	1313951.6	-	2.5
532	453410.9	1313950.3	-	2.5
533	453414	1313949	-	2.5
534	453418.5	1313947.8	-	2.5

ДОКУМЕНТ ПОДПИСАН
ЭЛЕКТРОННОЙ ПОДПИСЬЮ
Сертификат: 00BB635B7401CB18D2B3576ACD C8423108
Владелец: ФЕДЕРАЛЬНАЯ СЛУЖБА ГОСУДАРСТВЕННОЙ РЕГИСТРАЦИИ, КАДАСТРА И КАРТОГРАФИИ
Действителен: с 27.06.2023 по 19.09.2024

полное наименование должности		инициалы, фамилия

РТ, г. Казань ул. Оренбургский тракт,
д. 8Д, помещ. 1007
Тел: (843) 206-51-73
E-mail: info@contrust.bz

CONTRUST

ОГРН 1151690036574
ИНН 1659158802
КПП 168401001

Земельный участок
вид объекта недвижимости

Лист № 50 раздела 3.2	Всего листов раздела 3.2: 62	Всего разделов: 8	Всего листов выписки: 272

19.08.2024г. № КУВИ-001/2024-209984664	
Кадастровый номер:	16:24:150301:105(Единое землепользование)

1	2	3	4	5
535	453421.7	1313946.5	-	2.5
536	453426.7	1313945.2	-	2.5
537	453431.2	1313944	-	2.5
538	453435.6	1313942.7	-	2.5
539	453439.4	1313941.4	-	2.5
540	453442	1313939.5	-	2.5
541	453446.4	1313937.6	-	2.5
542	453450.9	1313935.7	-	2.5
543	453454	1313934.4	-	2.5
544	453457.2	1313933.2	-	2.5
545	453460.4	1313931.9	-	2.5
546	453464.2	1313930.6	-	2.5
547	453467.4	1313928.7	-	2.5
548	453470.6	1313927.4	-	2.5
549	453474.4	1313926.2	-	2.5
550	453477.5	1313924.9	-	2.5
551	453481.3	1313923.6	-	2.5
552	453484.5	1313922.4	-	2.5
553	453487.7	1313921.1	-	2.5
554	453491.5	1313920.5	-	2.5
555	453495.3	1313919.2	-	2.5
556	453498.5	1313917.9	-	2.5
557	453502.3	1313917.3	-	2.5
558	453506.1	1313916	-	2.5
559	453510.6	1313914.7	-	2.5
560	453514.4	1313913.5	-	2.5
561	453517.5	1313912.2	-	2.5
562	453521.4	1313910.3	-	2.5
563	453524.5	1313909	-	2.5

ДОКУМЕНТ ПОДПИСАН
ЭЛЕКТРОННОЙ ПОДПИСЬЮ
Сертификат: 00BB635B7401CB18D2B3576ACD C8423108
Владелец: ФЕДЕРАЛЬНАЯ СЛУЖБА ГОСУДАРСТВЕННОЙ РЕГИСТРАЦИИ, КАДАСТРА И КАРТОГРАФИИ
Действителен: с 27.06.2023 по 19.09.2024

полное наименование должности		инициалы, фамилия

РТ, г. Казань ул. Оренбургский тракт,
д. 8Д, помещ. 1007
Тел: (843) 206-51-73
E-mail: info@contrust.bz

CONTRUST

ОГРН 1151690036574
ИНН 1659158802
КПП 168401001

Земельный участок
вид объекта недвижимости

Лист № 51 раздела 3.2	Всего листов раздела 3.2: 62	Всего разделов: 8	Всего листов выписки: 272

19.08.2024г. № КУВИ-001/2024-209984664	
Кадастровый номер:	16:24:150301:105(Единое землепользование)

1	2	3	4	5
564	453527.7	1313907.1	-	2.5
565	453531.5	1313905.9	-	2.5
566	453535.3	1313903.9	-	2.5
567	453539.8	1313902.7	-	2.5
568	453543.6	1313901.4	-	2.5
569	453548.7	1313900.1	-	2.5
570	453552.5	1313899.5	-	2.5
571	453556.3	1313898.9	-	2.5
572	453560.7	1313898.9	-	2.5
573	453564.5	1313899.5	-	2.5
574	453567.7	1313899.5	-	2.5
575	453572.2	1313899.5	-	2.5
576	453576.6	1313899.5	-	2.5
577	453581.7	1313899.5	-	2.5
578	453586.1	1313899.5	-	2.5
579	453591.8	1313899.5	-	2.5
580	453596.3	1313899.5	-	2.5
581	453600.7	1313899.5	-	2.5
582	453603.9	1313899.5	-	2.5
583	453609	1313899.5	-	2.5
584	453613.4	1313899.5	-	2.5
585	453617.9	1313899.5	-	2.5
586	453622.3	1313899.5	-	2.5
587	453628	1313898.9	-	2.5
588	453631.8	1313898.2	-	2.5
589	453635.7	1313897.6	-	2.5
590	453640.1	1313896.3	-	2.5
591	453643.3	1313895.1	-	2.5
592	453647.1	1313893.2	-	2.5

ДОКУМЕНТ ПОДПИСАН
ЭЛЕКТРОННОЙ ПОДПИСЬЮ
Сертификат: 00BB635B7401CB18D2B3576ACD C8423108
Владелец: ФЕДЕРАЛЬНАЯ СЛУЖБА ГОСУДАРСТВЕННОЙ РЕГИСТРАЦИИ, КАДАСТРА И КАРТОГРАФИИ
Действителен: с 27.06.2023 по 19.09.2024

полное наименование должности		инициалы, фамилия

РТ, г. Казань ул. Оренбургский тракт,
д. 8Д, помещ. 1007
Тел: (843) 206-51-73
E-mail: info@contrust.bz

CONTRUST

ОГРН 1151690036574
ИНН 1659158802
КПП 168401001

Земельный участок
вид объекта недвижимости

Лист № 52 раздела 3.2	Всего листов раздела 3.2: 62	Всего разделов: 8	Всего листов выписки: 272

19.08.2024г. № КУВИ-001/2024-209984664	
Кадастровый номер:	16:24:150301:105(Единое землепользование)

1	2	3	4	5
593	453650.9	1313891.2	-	2.5
594	453653.4	1313889.3	-	2.5
595	453657.2	1313887.4	-	2.5
596	453659.8	1313885.5	-	2.5
597	453662.3	1313883.6	-	2.5
598	453664.9	1313881.7	-	2.5
599	453668	1313879.8	-	2.5
600	453671.2	1313877.9	-	2.5
601	453674.4	1313876.6	-	2.5
602	453676.9	1313874.7	-	2.5
603	453680.7	1313873.5	-	2.5
604	453683.9	1313872.2	-	2.5
605	453687.1	1313870.9	-	2.5
606	453690.9	1313870.3	-	2.5
607	453694.1	1313869	-	2.5
608	453697.9	1313868.4	-	2.5
609	453701.7	1313867.8	-	2.5
610	453705.5	1313866.5	-	2.5
611	453710.6	1313865.2	-	2.5
612	453714.4	1313864.6	-	2.5
613	453718.8	1313863.3	-	2.5
614	453723.9	1313862	-	2.5
615	453727.1	1313860.8	-	2.5
616	453730.9	1313860.1	-	2.5
617	453731.5	1313859.5	-	2.5
618	453738.5	1313858.9	-	2.5
619	453744.9	1313858.9	-	2.5
620	453749.3	1313858.9	-	2.5
621	453754.4	1313858.2	-	2.5

ДОКУМЕНТ ПОДПИСАН
ЭЛЕКТРОННОЙ ПОДПИСЬЮ
Сертификат: 00BB635B7401CB18D2B3576A5D C8423108
Владелец: ФЕДЕРАЛЬНАЯ СЛУЖБА ГОСУДАРСТВЕННОЙ РЕГИСТРАЦИИ, КАДАСТРА И КАРТОГРАФИИ
Действителен: с 27.06.2023 по 19.09.2024

полное наименование должности		инициалы, фамилия

РТ, г. Казань ул. Оренбургский тракт,
д. 8Д, помещ. 1007
Тел: (843) 206-51-73
E-mail: info@contrust.bz

CONTRUST

ОГРН 1151690036574
ИНН 1659158802
КПП 168401001

Земельный участок
вид объекта недвижимости

Лист № 53 раздела 3.2	Всего листов раздела 3.2: 62	Всего разделов: 8	Всего листов выписки: 272

19.08.2024г. № КУВИ-001/2024-209984664	
Кадастровый номер:	16:24:150301:105(Единое землепользование)

1	2	3	4	5
622	453758.8	1313858.2	-	2.5
623	453762.7	1313857.6	-	2.5
624	453766.5	1313857	-	2.5
625	453770.3	1313856.3	-	2.5
626	453775.4	1313855.7	-	2.5
627	453779.2	1313855.1	-	2.5
628	453783	1313854.4	-	2.5
629	453786.8	1313853.8	-	2.5
630	453790.6	1313853.1	-	2.5
631	453795	1313852.5	-	2.5
632	453799.5	1313852.5	-	2.5
633	453803.9	1313851.9	-	2.5
634	453808.4	1313851.9	-	2.5
635	453812.2	1313852.5	-	2.5
636	453816.6	1313853.8	-	2.5
637	453821.1	1313854.4	-	2.5
638	453824.9	1313855.1	-	2.5
639	453828.7	1313855.7	-	2.5
640	453832.5	1313856.3	-	2.5
641	453836.3	1313857	-	2.5
642	453840.1	1313857.6	-	2.5
643	453843.3	1313858.9	-	2.5
644	453847.1	1313859.5	-	2.5
645	453851.6	1313860.8	-	2.5
646	453855.4	1313861.4	-	2.5
647	453858.5	1313862.7	-	2.5
648	453862.4	1313863.3	-	2.5
649	453866.2	1313865.2	-	2.5
650	453869.3	1313866.5	-	2.5

ДОКУМЕНТ ПОДПИСАН
ЭЛЕКТРОННОЙ ПОДПИСЬЮ
Сертификат: 00BB635B7401CB18D2B3576A5CD C8423108
Владелец: ФЕДЕРАЛЬНАЯ СЛУЖБА ГОСУДАРСТВЕННОЙ РЕГИСТРАЦИИ, КАДАСТРА И КАРТОГРАФИИ
Действителен: с 27.06.2023 по 19.09.2024

полное наименование должности		инициалы, фамилия

РТ, г. Казань ул. Оренбургский тракт,
д. 8Д, помещ. 1007
Тел: (843) 206-51-73
E-mail: info@contrust.bz

CONTRUST

ОГРН 1151690036574
ИНН 1659158802
КПП 168401001

Земельный участок
вид объекта недвижимости

Лист № 54 раздела 3.2	Всего листов раздела 3.2: 62	Всего разделов: 8	Всего листов выписки: 272

19.08.2024г. № КУВИ-001/2024-209984664	
Кадастровый номер:	16:24:150301:105(Единое землепользование)

1	2	3	4	5
651	453873.8	1313867.8	-	2.5
652	453877	1313869	-	2.5
653	453880.8	1313870.9	-	2.5
654	453885.2	1313872.2	-	2.5
655	453888.4	1313873.5	-	2.5
656	453891.6	1313874.7	-	2.5
657	453895.4	1313876.6	-	2.5
658	453899.2	1313878.5	-	2.5
659	453903	1313880.5	-	2.5
660	453906.2	1313882.4	-	2.5
661	453909.3	1313883.6	-	2.5
662	453913.2	1313884.9	-	2.5
663	453917.6	1313886.2	-	2.5
664	453921.4	1313887.4	-	2.5
665	453924.6	1313888.7	-	2.5
666	453928.4	1313889.3	-	2.5
667	453932.8	1313889.3	-	2.5
668	453937.3	1313889.3	-	2.5
669	453941.1	1313888.7	-	2.5
670	453944.9	1313888.1	-	2.5
671	453948.7	1313886.8	-	2.5
672	453951.9	1313884.9	-	2.5
673	453955.1	1313883	-	2.5
674	453958.2	1313880.5	-	2.5
675	453960.8	1313878.5	-	2.5
676	453963.3	1313876	-	2.5
677	453965.9	1313873.5	-	2.5
678	453968.4	1313871.6	-	2.5
679	453971.6	1313869.7	-	2.5

ДОКУМЕНТ ПОДПИСАН
ЭЛЕКТРОННОЙ ПОДПИСЬЮ
Сертификат: 00BB635B7401CB18D2B3576A5CD C8423108
Владелец: ФЕДЕРАЛЬНАЯ СЛУЖБА ГОСУДАРСТВЕННОЙ РЕГИСТРАЦИИ, КАДАСТРА И КАРТОГРАФИИ
Действителен: с 27.06.2023 по 19.09.2024

полное наименование должности		инициалы, фамилия

РТ, г. Казань ул. Оренбургский тракт,
д. 8Д, помещ. 1007
Тел: (843) 206-51-73
E-mail: info@contrust.bz

CONTRUST

ОГРН 1151690036574
ИНН 1659158802
КПП 168401001

Земельный участок
вид объекта недвижимости

Лист № 55 раздела 3.2	Всего листов раздела 3.2: 62	Всего разделов: 8	Всего листов выписки: 272

19.08.2024г. № КУВИ-001/2024-209984664	
Кадастровый номер:	16:24:150301:105(Единое землепользование)

1	2	3	4	5
680	453974.1	1313867.1	-	2.5
681	453977.3	1313864.6	-	2.5
682	453979.8	1313862.7	-	2.5
683	453983	1313860.8	-	2.5
684	453986.2	1313859.5	-	2.5
685	453989.4	1313858.2	-	2.5
686	453992.5	1313857	-	2.5
687	453996.3	1313855.1	-	2.5
688	453999.5	1313853.1	-	2.5
689	454002.7	1313851.2	-	2.5
690	454005.2	1313849.3	-	2.5
691	454008.4	1313847.4	-	2.5
692	454010.9	1313844.9	-	2.5
693	454013.5	1313842.4	-	2.5
694	454016.7	1313840.4	-	2.5
695	454017.9	1313837.3	-	2.5
696	454020.5	1313834.7	-	2.5
697	454022.4	1313832.2	-	2.5
698	454024.9	1313829.7	-	2.5
699	454027.5	1313827.1	-	2.5
700	454030	1313825.2	-	2.5
701	454032.5	1313822.7	-	2.5
702	454035.1	1313820.1	-	2.5
703	454037.6	1313818.2	-	2.5
704	454040.2	1313815.7	-	2.5
705	454043.3	1313813.8	-	2.5
706	454045.9	1313811.9	-	2.5
707	454048.4	1313810	-	2.5
708	454050.9	1313807.4	-	2.5

ДОКУМЕНТ ПОДПИСАН
ЭЛЕКТРОННОЙ ПОДПИСЬЮ
Сертификат: 00BB635B7401CB18D2B3576A5CD C8423108
Владелец: ФЕДЕРАЛЬНАЯ СЛУЖБА ГОСУДАРСТВЕННОЙ РЕГИСТРАЦИИ, КАДАСТРА И КАРТОГРАФИИ
Действителен: с 27.06.2023 по 19.09.2024

полное наименование должности		инициалы, фамилия

РТ, г. Казань ул. Оренбургский тракт,
д. 8Д, помещ. 1007
Тел: (843) 206-51-73
E-mail: info@contrust.bz

CONTRUST

ОГРН 1151690036574
ИНН 1659158802
КПП 168401001

Земельный участок
вид объекта недвижимости

Лист № 56 раздела 3.2	Всего листов раздела 3.2: 62	Всего разделов: 8	Всего листов выписки: 272

19.08.2024г. № КУВИ-001/2024-209984664	
Кадастровый номер:	16:24:150301:105(Единое землепользование)

1	2	3	4	5
709	454053.5	1313805.5	-	2.5
710	454056.7	1313803.6	-	2.5
711	454059.2	1313801.7	-	2.5
712	454063	1313799.8	-	2.5
713	454066.2	1313797.9	-	2.5
714	454070	1313796	-	2.5
715	454073.8	1313794.1	-	2.5
716	454077.6	1313792.2	-	2.5
717	454080.8	1313790.9	-	2.5
718	454085.2	1313789.6	-	2.5
719	454089.7	1313788.4	-	2.5
720	454094.1	1313787.1	-	2.5
721	454099.2	1313785.8	-	2.5
722	454103.7	1313785.2	-	2.5
723	454107.5	1313784.6	-	2.5
724	454111.9	1313783.3	-	2.5
725	454117	1313782.7	-	2.5
726	454122.1	1313782	-	2.5
727	454125.9	1313781.4	-	2.5
728	454129.7	1313780.8	-	2.5
729	454133.5	1313780.1	-	2.5
730	454137.9	1313780.1	-	2.5
731	454141.8	1313779.5	-	2.5
732	454145.6	1313778.9	-	2.5
733	454149.4	1313778.2	-	2.5
734	454154.5	1313777.6	-	2.5
735	454158.3	1313776.9	-	2.5
736	454162.7	1313776.3	-	2.5
737	454167.2	1313776.3	-	2.5

ДОКУМЕНТ ПОДПИСАН
ЭЛЕКТРОННОЙ ПОДПИСЬЮ
Сертификат: 00BB635B7401CB18D2B3576A5D C8423108
Владелец: ФЕДЕРАЛЬНАЯ СЛУЖБА ГОСУДАРСТВЕННОЙ РЕГИСТРАЦИИ, КАДАСТРА И КАРТОГРАФИИ
Действителен: с 27.06.2023 по 19.09.2024

полное наименование должности		инициалы, фамилия

РТ, г. Казань ул. Оренбургский тракт,
д. 8Д, помещ. 1007
Тел: (843) 206-51-73
E-mail: info@contrust.bz

CONTRUST

ОГРН 1151690036574
ИНН 1659158802
КПП 168401001

Земельный участок
вид объекта недвижимости

Лист № 57 раздела 3.2	Всего листов раздела 3.2: 62	Всего разделов: 8	Всего листов выписки: 272

19.08.2024г. № КУВИ-001/2024-209984664	
Кадастровый номер:	16:24:150301:105(Единое землепользование)

1	2	3	4	5
738	454171.6	1313775.7	-	2.5
739	454177.3	1313775.7	-	2.5
740	454181.1	1313775	-	2.5
741	454184.9	1313775	-	2.5
742	454190	1313775	-	2.5
743	454194.5	1313775	-	2.5
744	454198.9	1313775	-	2.5
745	454203.3	1313775	-	2.5
746	454207.8	1313775	-	2.5
747	454212.2	1313775	-	2.5
748	454216	1313774.4	-	2.5
749	454220.5	1313774.4	-	2.5
750	454224.9	1313774.4	-	2.5
751	454229.4	1313774.4	-	2.5
752	454235.1	1313773.8	-	2.5
753	454238.9	1313773.1	-	2.5
754	454242.7	1313772.5	-	2.5
755	454247.2	1313772.5	-	2.5
756	454251	1313771.9	-	2.5
757	454256.1	1313771.2	-	2.5
758	454261.1	1313770	-	2.5
759	454265.6	1313768.7	-	2.5
760	454271.3	1313768.1	-	2.5
761	454275.1	1313767.4	-	2.5
762	454278.9	1313766.8	-	2.5
763	454283.4	1313766.8	-	2.5
764	454287.2	1313766.2	-	2.5
765	454291.6	1313766.2	-	2.5
766	454295.4	1313765.5	-	2.5

ДОКУМЕНТ ПОДПИСАН
ЭЛЕКТРОННОЙ ПОДПИСЬЮ
Сертификат: 00BB635B7401CB18D2B3576A5D C8423108
Владелец: ФЕДЕРАЛЬНАЯ СЛУЖБА ГОСУДАРСТВЕННОЙ РЕГИСТРАЦИИ, КАДАСТРА И КАРТОГРАФИИ
Действителен: с 27.06.2023 по 19.09.2024

полное наименование должности		инициалы, фамилия

РТ, г. Казань ул. Оренбургский тракт,
д. 8Д, помещ. 1007
Тел: (843) 206-51-73
E-mail: info@contrust.bz

CONTRUST

ОГРН 1151690036574
ИНН 1659158802
КПП 168401001

Земельный участок
вид объекта недвижимости

Лист № 58 раздела 3.2	Всего листов раздела 3.2: 62	Всего разделов: 8	Всего листов выписки: 272

19.08.2024г. № КУВИ-001/2024-209984664	
Кадастровый номер:	16:24:150301:105(Единое землепользование)

1	2	3	4	5
767	454299.2	1313764.9	-	2.5
768	454303	1313764.2	-	2.5
769	454307.5	1313764.2	-	2.5
770	454311.9	1313764.2	-	2.5
771	454316.4	1313764.2	-	2.5
772	454320.2	1313764.9	-	2.5
773	454325.3	1313764.2	-	2.5
774	454329.1	1313763.6	-	2.5
775	454333.5	1313763.6	-	2.5
776	454338	1313763.6	-	2.5
777	454341.8	1313763	-	2.5
778	454346.2	1313763	-	2.5
779	454350.7	1313762.3	-	2.5
780	454354.5	1313762.3	-	2.5
781	454358.9	1313762.3	-	2.5
782	454362.7	1313761.7	-	2.5
783	454367.2	1313761.7	-	2.5
784	454371.6	1313761.7	-	2.5
785	454376.1	1313761.7	-	2.5
786	454380.5	1313761.7	-	2.5
787	454384.3	1313762.3	-	2.5
788	454388.8	1313762.3	-	2.5
789	454393.2	1313762.3	-	2.5
790	454397.7	1313762.3	-	2.5
791	454415.4	1313762.3	-	2.5
792	454430.7	1313760.4	-	2.5
793	454441.5	1313757.3	-	2.5
794	454466.2	1313745.2	-	2.5
795	454519.6	1313717.9	-	2.5

ДОКУМЕНТ ПОДПИСАН
ЭЛЕКТРОННОЙ ПОДПИСЬЮ
Сертификат: 00BB635B7401CB18D2B3576ACD C8423108
Владелец: ФЕДЕРАЛЬНАЯ СЛУЖБА ГОСУДАРСТВЕННОЙ РЕГИСТРАЦИИ, КАДАСТРА И КАРТОГРАФИИ
Действителен: с 27.06.2023 по 19.09.2024

полное наименование должности		инициалы, фамилия

РТ, г. Казань ул. Оренбургский тракт,
д. 8Д, помещ. 1007
Тел: (843) 206-51-73
E-mail: info@contrust.bz

CONTRUST

ОГРН 1151690036574
ИНН 1659158802
КПП 168401001

Земельный участок
вид объекта недвижимости

Лист № 59 раздела 3.2	Всего листов раздела 3.2: 62	Всего разделов: 8	Всего листов выписки: 272

19.08.2024г. № КУВИ-001/2024-209984664	
Кадастровый номер:	16:24:150301:105(Единое землепользование)

1	2	3	4	5
796	454533.5	1313714.1	-	2.5
797	454539.4	1313715.9	-	2.5
798	454540.4	1313716.1	-	2.5
799	454543.7	1313717.3	-	2.5
800	454552.6	1313722.3	-	2.5
801	454558.3	1313728.7	-	2.5
802	454565.9	1313736.9	-	2.5
803	454574.2	1313742	-	2.5
1	458254.03	1313811.07	-	-
2	458339.13	1314169.37	-	-
3	458367.22	1314297.22	-	-
4	458410.42	1314487.12	-	-
5	458427.87	1314560.67	-	-
6	458322.73	1314633.88	-	-
7	458194.44	1314722.17	-	-
8	458068.74	1314806.02	-	-
9	457958.48	1314878.86	-	-
10	457952.73	1314881.5	-	-
11	457894.49	1314796.66	-	-
12	457893.67	1314795.62	-	-
13	457892.23	1314796.61	-	-
14	457889.63	1314798.73	-	-
15	457848.72	1314826.16	-	-
16	457767.45	1314845.79	-	-
17	457755.72	1314848.55	-	-
18	457745.36	1314849.28	-	-
19	457736.62	1314843.69	-	-
20	457727.83	1314841.7	-	-
21	457719.16	1314845.06	-	-

ДОКУМЕНТ ПОДПИСАН
ЭЛЕКТРОННОЙ ПОДПИСЬЮ
Сертификат: 00BB635B7401CB18D2B3576ACD C8423108
Владелец: ФЕДЕРАЛЬНАЯ СЛУЖБА ГОСУДАРСТВЕННОЙ РЕГИСТРАЦИИ, КАДАСТРА И КАРТОГРАФИИ
Действителен: с 27.06.2023 по 19.09.2024

полное наименование должности		инициалы, фамилия

РТ, г. Казань ул. Оренбургский тракт,
д. 8Д, помещ. 1007
Тел: (843) 206-51-73
E-mail: info@contrust.bz

CONTRUST

ОГРН 1151690036574
ИНН 1659158802
КПП 168401001

Земельный участок
вид объекта недвижимости

Лист № 60 раздела 3.2	Всего листов раздела 3.2: 62	Всего разделов: 8	Всего листов выписки: 272

19.08.2024г. № КУВИ-001/2024-209984664	
Кадастровый номер:	16:24:150301:105(Единое землепользование)

1	2	3	4	5
22	457713.1	1314851	-	-
23	457709.19	1314858.19	-	-
24	457705.96	1314867.52	-	-
25	457710.25	1314874.82	-	-
26	457713.47	1314879.02	-	-
27	457716.61	1314881.17	-	-
28	457720.77	1314882.49	-	-
29	457727.28	1314894.38	-	-
30	457735.83	1314908.63	-	-
31	457758.46	1314948.07	-	-
32	457767.33	1314964.42	-	-
33	457623.85	1315057.06	-	-
34	457443.54	1315174.57	-	-
35	457430.46	1315183.46	-	-
36	457403.22	1315172.89	-	-
37	457403.25	1315172.18	-	-
38	457403	1315171.54	-	-
39	457402.17	1315170.74	-	-
40	457400.19	1315169.81	-	-
41	457398.87	1315169.74	-	-
42	457397.87	1315170.6	-	-
43	457336.34	1315144.39	-	-
44	457336.33	1315143.25	-	-
45	457335.78	1315142.58	-	-
46	457335.18	1315142.1	-	-
47	457333.41	1315141.37	-	-
48	457332.04	1315141.29	-	-
49	457331.59	1315141.56	-	-
50	457331	1315142.12	-	-

ДОКУМЕНТ ПОДПИСАН
ЭЛЕКТРОННОЙ ПОДПИСЬЮ
Сертификат: 00BB635B7401CB18D2B3576A5CD C8423108
Владелец: ФЕДЕРАЛЬНАЯ СЛУЖБА ГОСУДАРСТВЕННОЙ РЕГИСТРАЦИИ, КАДАСТРА И КАРТОГРАФИИ
Действителен: с 27.06.2023 по 19.09.2024

полное наименование должности		инициалы, фамилия

РТ, г. Казань ул. Оренбургский тракт,
д. 8Д, помещ. 1007
Тел: (843) 206-51-73
E-mail: info@contrust.bz

CONTRUST

ОГРН 1151690036574
ИНН 1659158802
КПП 168401001

Земельный участок
вид объекта недвижимости

Лист № 61 раздела 3.2	Всего листов раздела 3.2: 62	Всего разделов: 8	Всего листов выписки: 272

19.08.2024г. № КУВИ-001/2024-209984664	
Кадастровый номер:	16:24:150301:105(Единое землепользование)

1	2	3	4	5
51	457271.39	1315116.42	-	-
52	457271.34	1315115.35	-	-
53	457270.48	1315114.38	-	-
54	457268.48	1315113.44	-	-
55	457267.08	1315113.45	-	-
56	457266.23	1315114.19	-	-
57	457213.71	1315091.38	-	-
58	457213.68	1315090.51	-	-
59	457213.41	1315089.98	-	-
60	457212.78	1315089.4	-	-
61	457212.44	1315089.2	-	-
62	457210.71	1315088.6	-	-
63	457210.34	1315088.54	-	-
64	457209.3	1315088.69	-	-
65	457208.67	1315089.31	-	-
66	457179.93	1315075.2	-	-
67	457144.66	1315060.32	-	-
68	457143.78	1315060.19	-	-
69	457143.21	1315060.3	-	-
70	457141.88	1315061.57	-	-
71	457096.7	1315041.4	-	-
72	457014.8	1315004.6	-	-
73	456981.8	1314986.2	-	-
74	456972.9	1314977.3	-	-
75	456967.8	1314969.7	-	-
76	456964	1314957	-	-
77	456960.8	1314940.5	-	-
78	456958.3	1314922.1	-	-
79	456962.73	1314920.6	-	-

ДОКУМЕНТ ПОДПИСАН
ЭЛЕКТРОННОЙ ПОДПИСЬЮ
Сертификат: 00BB635B7401CB18D2B3576A5D C8423108
Владелец: ФЕДЕРАЛЬНАЯ СЛУЖБА ГОСУДАРСТВЕННОЙ РЕГИСТРАЦИИ, КАДАСТРА И КАРТОГРАФИИ
Действителен: с 27.06.2023 по 19.09.2024

полное наименование должности		инициалы, фамилия

РТ, г. Казань ул. Оренбургский тракт,
д. 8Д, помещ. 1007
Тел: (843) 206-51-73
E-mail: info@contrust.bz

CONTRUST

ОГРН 1151690036574
ИНН 1659158802
КПП 168401001

Земельный участок
вид объекта недвижимости

Лист № 62 раздела 3.2	Всего листов раздела 3.2: 62	Всего разделов: 8	Всего листов выписки: 272

19.08.2024г. № КУВИ-001/2024-209984664	
Кадастровый номер:	16:24:150301:105(Единое землепользование)

1	2	3	4	5
80	457009.58	1314839.78	-	-
81	457014.34	1314843.05	-	-
82	457080.21	1314740.39	-	-
83	457077.03	1314738.21	-	-
84	457177.78	1314590.25	-	-
85	457232.94	1314507.04	-	-
86	457294.18	1314431.28	-	-
87	457341.4	1314386.7	-	-
88	457386.63	1314347.73	-	-
89	457442.88	1314306.73	-	-
90	457697.96	1314149.07	-	-
91	458033.03	1313933.72	-	-
92	458250.15	1313795.02	-	-
93	458254.03	1313811.07	-	-

полное наименование должности	ДОКУМЕНТ ПОДПИСАН ЭЛЕКТРОННОЙ ПОДПИСЬЮ Сертификат: 00BB635B7401CB18D2B3576ACD C8423108 Владелец: ФЕДЕРАЛЬНАЯ СЛУЖБА ГОСУДАРСТВЕННОЙ РЕГИСТРАЦИИ, КАДАСТРА И КАРТОГРАФИИ Действителен: с 27.06.2023 по 19.09.2024	инициалы, фамилия

РТ, г. Казань ул. Оренбургский тракт,
д. 8Д, помещ. 1007
Тел: (843) 206-51-73
E-mail: info@contrust.bz

CON TRUST


ОГРН 1151690036574
ИНН 1659158802
КПП 168401001

Выписка из Единого государственного реестра недвижимости об объекте недвижимости

Сведения о частях земельного участка

Земельный участок вид объекта недвижимости			
Лист № 1 раздела 4	Всего листов раздела 4: 7	Всего разделов: 8	Всего листов выписки: 272
19.08.2024г. № КУВИ-001/2024-209984664			
Кадастровый номер:	16:24:150301:105(Единое землепользование)		

План (чертеж, схема) части земельного участка | Учетный номер части: 16:24:150301:105/36

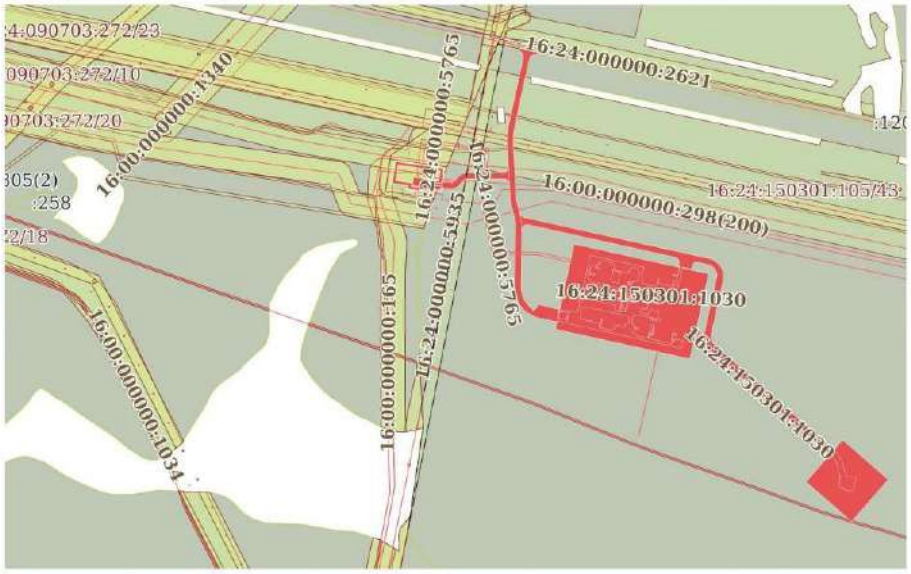

Масштаб 1:10000 | Условные обозначения:

ДОКУМЕНТ ПОДПИСАН
ЭЛЕКТРОННОЙ ПОДПИСЬЮ
Сертификат: 00BB0508741013B3BD2B3576ACDC8425108
Владелец: ФЕДЕРАЛЬНАЯ СЛУЖБА ГОСУДАРСТВЕННОЙ РЕГИСТРАЦИИ, КАДАСТРА И КАРТОГРАФИИ
Действителен: с 27.06.2023 по 19.09.2024

полное наименование должности		инициалы, фамилия

РТ, г. Казань ул. Оренбургский тракт,
д. 8Д, помещ. 1007
Тел: (843) 206-51-73
E-mail: info@contrust.bz

CONTRUST

ОГРН 1151690036574
ИНН 1659158802
КПП 168401001

Земельный участок вид объекта недвижимости			
Лист № 2 раздела 4	Всего листов раздела 4: 7	Всего разделов: 8	Всего листов выписки: 272
19.08.2024г. № КУВИ-001/2024-209984664			
Кадастровый номер:	16:24:150301:105(Единое землепользование)		

План (чертеж, схема) части земельного участка — Учетный номер части: 16:24:150301:105/38



Масштаб 1:20000	Условные обозначения:		

ДОКУМЕНТ ПОДПИСАН
ЭЛЕКТРОННОЙ ПОДПИСЬЮ
Сертификат: 00BB6508740 1CB38D2B3576ACDC8425108
Владелец: ФЕДЕРАЛЬНАЯ СЛУЖБА ГОСУДАРСТВЕННОЙ РЕГИСТРАЦИИ, КАДАСТРА И КАРТОГРАФИИ
Действителен: с 27.06.2023 по 19.09.2024

полное наименование должности		инициалы, фамилия

РТ, г. Казань ул. Оренбургский тракт,
д. 8Д, помещ. 1007
Тел: (843) 206-51-73
E-mail: info@contrust.bz

CONTRUST

ОГРН 1151690036574
ИНН 1659158802
КПП 168401001

Земельный участок вид объекта недвижимости			
Лист № 3 раздела 4	Всего листов раздела 4: 7	Всего разделов: 8	Всего листов выписки: 272
19.08.2024г. № КУВИ-001/2024-209984664			
Кадастровый номер:	16:24:150301:105(Единое землепользование)		

План (чертеж, схема) части земельного участка — Учетный номер части: 16:24:150301:105/39



Масштаб 1:40000 | Условные обозначения:

полное наименование должности	ДОКУМЕНТ ПОДПИСАН ЭЛЕКТРОННОЙ ПОДПИСЬЮ Сертификат: 00BB6508741013B8D2B3576ACDC8425108 Владелец: ФЕДЕРАЛЬНАЯ СЛУЖБА ГОСУДАРСТВЕННОЙ РЕГИСТРАЦИИ, КАДАСТРА И КАРТОГРАФИИ Действителен: с 27.06.2023 по 19.09.2024	инициалы, фамилия

РТ, г. Казань ул. Оренбургский тракт,
д. 8Д, помещ. 1007
Тел: (843) 206-51-73
E-mail: info@contrust.bz

CONTRUST

ОГРН 1151690036574
ИНН 1659158802
КПП 168401001

Земельный участок вид объекта недвижимости			
Лист № 4 раздела 4	Всего листов раздела 4: 7	Всего разделов: 8	Всего листов выписки: 272
19.08.2024г. № КУВИ-001/2024-209984664			
Кадастровый номер:	16:24:150301:105(Единое землепользование)		

План (чертеж, схема) части земельного участка — Учетный номер части: 16:24:150301:105/40



Масштаб 1:40000 | Условные обозначения:

полное наименование должности	ДОКУМЕНТ ПОДПИСАН ЭЛЕКТРОННОЙ ПОДПИСЬЮ Сертификат: 00BB6508740 1CB38D2B3576ACDC8425108 Владелец: ФЕДЕРАЛЬНАЯ СЛУЖБА ГОСУДАРСТВЕННОЙ РЕГИСТРАЦИИ, КАДАСТРА И КАРТОГРАФИИ Действителен: с 27.06.2023 по 19.09.2024	инициалы, фамилия

РТ, г. Казань ул. Оренбургский тракт,
д. 8Д, помещ. 1007
Тел: (843) 206-51-73
E-mail: info@contrust.bz

CONTRUST

ОГРН 1151690036574
ИНН 1659158802
КПП 168401001

Земельный участок вид объекта недвижимости			
Лист № 5 раздела 4	Всего листов раздела 4: 7	Всего разделов: 8	Всего листов выписки: 272
19.08.2024г. № КУВИ-001/2024-209984664			
Кадастровый номер:	16:24:150301:105(Единое землепользование)		

План (чертеж, схема) части земельного участка	Учетный номер части: 16:24:150301:105/41



Масштаб 1:40000	Условные обозначения:		

ДОКУМЕНТ ПОДПИСАН
ЭЛЕКТРОННОЙ ПОДПИСЬЮ
Сертификат: 00BB6508740ICB38D2B3576ACDC8425108
Владелец: ФЕДЕРАЛЬНАЯ СЛУЖБА ГОСУДАРСТВЕННОЙ РЕГИСТРАЦИИ, КАДАСТРА И КАРТОГРАФИИ
Действителен: с 27.06.2023 по 19.09.2024

полное наименование должности		инициалы, фамилия

РТ, г. Казань ул. Оренбургский тракт,
д. 8Д, помещ. 1007
Тел: (843) 206-51-73
E-mail: info@contrust.bz

CONTRUST

ОГРН 1151690036574
ИНН 1659158802
КПП 168401001

Земельный участок вид объекта недвижимости			
Лист № 6 раздела 4	Всего листов раздела 4: 7	Всего разделов: 8	Всего листов выписки: 272
19.08.2024г. № КУВИ-001/2024-209984664			
Кадастровый номер:	16:24:150301:105(Единое землепользование)		

План (чертеж, схема) части земельного участка	Учетный номер части: 16:24:150301:105/42



Масштаб 1:8000	Условные обозначения:		

ДОКУМЕНТ ПОДПИСАН
ЭЛЕКТРОННОЙ ПОДПИСЬЮ
Сертификат: 00BB6508740 1CB38D2B3576ACDC8425108
Владелец: ФЕДЕРАЛЬНАЯ СЛУЖБА ГОСУДАРСТВЕННОЙ РЕГИСТРАЦИИ, КАДАСТРА И КАРТОГРАФИИ
Действителен: с 27.06.2023 по 19.09.2024

полное наименование должности		инициалы, фамилия

РТ, г. Казань ул. Оренбургский тракт,
д. 8Д, помещ. 1007
Тел: (843) 206-51-73
E-mail: info@contrust.bz

CONTRUST

ОГРН 1151690036574
ИНН 1659158802
КПП 168401001

Земельный участок вид объекта недвижимости			
Лист № 7 раздела 4	Всего листов раздела 4: 7	Всего разделов: 8	Всего листов выписки: 272

19.08.2024г. № КУВИ-001/2024-209984664	
Кадастровый номер:	16:24:150301:105(Единое землепользование)

План (чертеж, схема) части земельного участка	Учетный номер части: 16:24:150301:105/43



Масштаб 1:40000	Условные обозначения:		

ДОКУМЕНТ ПОДПИСАН
ЭЛЕКТРОННОЙ ПОДПИСЬЮ
Сертификат: 00BB650B7401CB38D2B3576ACDC8425108
Владелец: ФЕДЕРАЛЬНАЯ СЛУЖБА ГОСУДАРСТВЕННОЙ РЕГИСТРАЦИИ, КАДАСТРА И КАРТОГРАФИИ
Действителен: с 27.06.2023 по 19.09.2024

полное наименование должности		инициалы, фамилия

РТ, г. Казань ул. Оренбургский тракт,
д. 8Д, помещ. 1007
Тел: (843) 206-51-73
E-mail: info@contrust.bz

ОГРН 1151690036574
ИНН 1659158802
КПП 168401001

Выписка из Единого государственного реестра недвижимости об объекте недвижимости

Сведения о частях земельного участка

Земельный участок			
вид объекта недвижимости			
Лист № 1 раздела 4.1	Всего листов раздела 4.1: 25	Всего разделов: 8	Всего листов выписки: 272
19.08.2024г. № КУВИ-001/2024-209984664			
Кадастровый номер:	16:24:150301:105(Единое землепользование)		

Учетный номер части	Площадь, м2	Содержание ограничения в использовании или ограничения права на объект недвижимости или обременения объекта недвижимости
1	2	3
16:24:150301:105/2		вид ограничения (обременения): запрещение регистрации; Срок действия: не установлен; реквизиты документа-основания: постановление Исполнительного комитета Лаишевского муниципального района от 28.12.2007 № 2568 выдан: Исполком Лаишевского муниципального района; Сведения о лицах в пользу которых или в связи с которыми установлены (устанавливаются) ограничение прав и обременение объекта недвижимости: Открытое акционерное общество "Сетевая компания"; Содержание ограничения (обременения): Запрет на отдельные виды деятельности
16:24:150301:105/3		вид ограничения (обременения): ограничения прав на земельный участок, предусмотренные статьей 56 Земельного кодекса Российской Федерации; Срок действия: не установлен; реквизиты документа-основания: решение участника ООО "Газпром трансгаз Казань" от 27.06.2013 № 19/к; Содержание ограничения (обременения): На земельные участки, входящие в охранные зоны газораспределительных сетей, в целях предупреждения их повреждения или нарушения условий их нормальной эксплуатации налагаются ограничения (обременения), которыми запрещается лицам указанным в пункте 2 настоящих Правил: а) строить объекты жилищно-гражданского и производственного назначения; б) сносить и реконструировать мосты, коллекторы, автомобильные и железные дороги с расположенными на них газораспределительными сетями без предварительного выноса этих газопроводов по согласованию с эксплуатационными организациями; в) разрушать берегоукрепительные сооружения, водопропускные устройства, земляные и иные сооружения, предохраняющие сети от разрушений; г) перемещать, повреждать, засыпать и уничтожать опознавательные знаки, контрольно-измерительные пункты и другие устройства газораспределительных сетей; д) устраивать свалки и склады, разливать растворы кислот, солей, щелочей и других химически активных веществ; е)ограждать и перегораживать охранные зоны, препятствовать доступу персонала эксплуатационных организаций к газораспределительным сетям, проведению обслуживания и устранению повреждений газораспределительных сетей; ж) разводить огонь и размещать источники огня; з) рыть погреба, копать и обрабатывать почву сельскохозяйственными и мелиоративными орудиями и механизмами на глубину более 0,3 метра; и) открывать калитки и двери газорегуляторных пунктов, станций катодной и дренажной защиты, люки подземных колодцев ,включать или отключать электроснабжение средств связи, освещения и систем телемеханики; к) набрасывать, приставлять и привязывать к опорам и надземным газопроводам, ограждениям и зданиям газораспределительных сетей посторонние предметы, лестницы, влезать на них;л) самовольно подключаться к газораспределительным сетям.

ДОКУМЕНТ ПОДПИСАН
ЭЛЕКТРОННОЙ ПОДПИСЬЮ
Сертификат: 00BB635B7401CB18D2B3576ACD C8423108
Владелец: ФЕДЕРАЛЬНАЯ СЛУЖБА ГОСУДАРСТВЕННОЙ РЕГИСТРАЦИИ, КАДАСТРА И КАРТОГРАФИИ
Действителен: с 27.06.2023 по 19.09.2024

полное наименование должности		инициалы, фамилия

РТ, г. Казань ул. Оренбургский тракт,
д. 8Д, помещ. 1007
Тел: (843) 206-51-73
E-mail: info@contrust.bz

CONTRUST

ОГРН 1151690036574
ИНН 1659158802
КПП 168401001

Земельный участок			
вид объекта недвижимости			
Лист № 2 раздела 4.1	Всего листов раздела 4.1: 25	Всего разделов: 8	Всего листов выписки: 272
19.08.2024г. № КУВИ-001/2024-209984664			
Кадастровый номер:	16:24:150301:105(Единое землепользование)		

16:24:150301:105/4		вид ограничения (обременения): ограничения прав на земельный участок, предусмотренные статьей 56 Земельного кодекса Российской Федерации; Срок действия: не установлен; реквизиты документа-основания: постановление от 09.12.2006 № 2509 выдан: Исполнительный комитет Лаишевского муниципального района; Содержание ограничения (обременения): "Правила охраны электрических сетей напряжением свыше 1000 В" утвержденные постановлением Совета Министров СССР №255 от 26 марта 1984г.
16:24:150301:105/5		вид ограничения (обременения): ограничения прав на земельный участок, предусмотренные статьей 56 Земельного кодекса Российской Федерации; Срок действия: не установлен; реквизиты документа-основания: постановление Исполнительного комитета Лаишевского муниципального района РТ от 23.08.2012 № 1700 выдан: Исполнительный комитет Лаишевского муниципального района РТ; Содержание ограничения (обременения): Ограничения использования объектов недвижимости в границах зоны с особыми условиями использования земель согласно: Правилам охраны магистральных трубопроводов, утверждённых постановлением Госгортехнадзора России от 22.04.92 №9 и Минтопэнерго России 29.0
16:24:150301:105/6		вид ограничения (обременения): ограничения прав на земельный участок, предусмотренные статьей 56 Земельного кодекса Российской Федерации; Срок действия: не установлен; реквизиты документа-основания: постановление Исполнительного комитета Лаишевского муниципального района РТ от 21.08.2012 № 1672 выдан: Исполнительный комитет Лаишевского муниципального района РТ; Содержание ограничения (обременения): Ограничения использования объектов недвижимости в границах зоны с особыми условиями использования земель согласно: Правилам охраны магистральных трубопроводов, утверждённых постановлением Госгортехнадзора России от 22.04.92 №9 и Минтопэнерго России 29
16:24:150301:105/7		вид ограничения (обременения): ограничения прав на земельный участок, предусмотренные статьей 56 Земельного кодекса Российской Федерации; Срок действия: не установлен; реквизиты документа-основания: свидетельство о государственной регистрации права от 26.01.2011 № 558083 выдан: Управление Федеральной службы государственной регистрации, кадастра и картографии по Республике Татарстан; Содержание ограничения (обременения): Ограничения использования объектов недвижимости в границах зоны с особыми условиями использования земель согласно: Правилам охраны магистральных трубопроводов, утвержденных постановлением Госгортехнадзора России от 22.04.92 №9 и Минтопэнерго России 29.04.1992 г.; Порядку использования земель в охранных зонах трубопроводов, утвержденному Постановлением Кабинетом Министров Республики Татарстан от 20.08.2007 г. №395
16:24:150301:105/8		вид ограничения (обременения): ограничения прав на земельный участок, предусмотренные статьей 56 Земельного кодекса Российской Федерации; Срок действия: не установлен; реквизиты документа-основания: постановление от 22.04.1992 № 9 выдан: Госгортехнадзор РФ; Содержание ограничения (обременения): Правила охраны магистральных трубопроводов (Утверждены Минтопэнерго РФ 29.04.92, Постановлением Госгортехнадзора РФ от 22.04.92 №9)
16:24:150301:105/9		вид ограничения (обременения): ограничения прав на земельный участок, предусмотренные статьей 56 Земельного кодекса Российской Федерации; Срок действия: не установлен; реквизиты документа-основания: постановление "Об утверждении карты

ДОКУМЕНТ ПОДПИСАН
ЭЛЕКТРОННОЙ ПОДПИСЬЮ
Сертификат: 00BB635B7401CB18D2B3576ACD C8423108
Владелец: ФЕДЕРАЛЬНАЯ СЛУЖБА ГОСУДАРСТВЕННОЙ РЕГИСТРАЦИИ, КАДАСТРА И КАРТОГРАФИИ
Действителен: с 27.06.2023 по 19.09.2024

полное наименование должности		инициалы, фамилия

РТ, г. Казань ул. Оренбургский тракт,
д. 8Д, помещ. 1007
Тел: (843) 206-51-73
E-mail: info@contrust.bz

CONTRUST

ОГРН 1151690036574
ИНН 1659158802
КПП 168401001

Земельный участок			
вид объекта недвижимости			
Лист № 3 раздела 4.1	Всего листов раздела 4.1: 25	Всего разделов: 8	Всего листов выписки: 272
19.08.2024г. № КУВИ-001/2024-209984664			
Кадастровый номер:	16:24:150301:105(Единое землепользование)		

		(плана) границы зоны особого режима использования земель (охранная зона) магистрального нефтепродуктопровода "ОАО Средне-Волжский Транснефтепродукт", расположенного в границах Лаишевского муниципального района" от 10.10.2011 № 1645 выдан: Исполнительный комитет Лаишевского муниципального района РТ; Содержание ограничения (обременения): Ограничения использования объектов недвижимости в границах зоны с особыми условиями использования согласно "Порядка использования земель в охранных зонах трубопроводов", утвержденного Постановлением Кабинетом Министров Республики Татарстан от 20.08.2007 г. №395
16:24:150301:105/10		вид ограничения (обременения): ограничения прав на земельный участок, предусмотренные статьей 56 Земельного кодекса Российской Федерации; Срок действия: не установлен; реквизиты документа-основания: об утверждении описания местоположения границ охранных зон линий электропередачи, принадлежащих ОАО «Сетевая компания», и установлении особых условий использования земельных участков, попадающих в охранные зоны. от 16.07.2009 № 1153 выдан: Республика Татарстан Исполнительный комитет Лаишевского муниципального района; Содержание ограничения (обременения): ОХРАННАЯ ЗОНА
16:24:150301:105/11		вид ограничения (обременения): ограничения прав на земельный участок, предусмотренные статьей 56 Земельного кодекса Российской Федерации; Срок действия: не установлен; реквизиты документа-основания: об утверждении описания местоположения границ охранных зон линий электропередачи, принадлежащих ОАО «Сетевая компания», и установлении особых условий использования земельных участков, попадающих в охранные зоны. от 16.07.2009 № 1153 выдан: Республика Татарстан Исполнительный комитет Лаишевского муниципального района; Содержание ограничения (обременения): ОХРАННАЯ ЗОНА
16:24:150301:105/12		вид ограничения (обременения): ограничения прав на земельный участок, предусмотренные статьей 56 Земельного кодекса Российской Федерации; Срок действия: не установлен; реквизиты документа-основания: постановление "Об утверждении проекта границ земельных участков, охранной зоны, зоны действия сервитута" от 25.07.2005 № 862 выдан: Администрация Лаишевского района РТ; Содержание ограничения (обременения): Правила охраны электрических сетей напряжением до 1000 Вольт (Утверждены Постановлением Совета министров СССР от 11.09.72 № 667)
16:24:150301:105/13		вид ограничения (обременения): ограничения прав на земельный участок, предусмотренные статьей 56 Земельного кодекса Российской Федерации; Срок действия: не установлен; реквизиты документа-основания: постановление от 09.06.1995 № 578 выдан: Правительство РФ; Содержание ограничения (обременения): "Правила охраны линий и сооружений связи Российской Федерации" утвержденных постановлением Правительства РФ № 578 от 9 июня 1995 г.
16:24:150301:105/14		вид ограничения (обременения): ограничения прав на земельный участок, предусмотренные статьей 56 Земельного кодекса Российской Федерации; Срок действия: не установлен; реквизиты документа-основания: постановление "Об утверждении проекта границ земельных участков, охранной зоны, зоны действия сервитута" от 25.07.2005 № 862 выдан: Администрация Лаишевского района РТ; Содержание ограничения (обременения): Правила охраны магистральных трубопроводов (Утверждены Минтопэнерго РФ 29.04.92, Постановлением Госгортехнадзора РФ от 22.04.92 №9)

ДОКУМЕНТ ПОДПИСАН
ЭЛЕКТРОННОЙ ПОДПИСЬЮ
Сертификат: 00BB636B7401CB18D2B3576ACD C8423108
Владелец: ФЕДЕРАЛЬНАЯ СЛУЖБА ГОСУДАРСТВЕННОЙ РЕГИСТРАЦИИ, КАДАСТРА И КАРТОГРАФИИ
Действителен: с 27.06.2023 по 19.09.2024

полное наименование должности		инициалы, фамилия

РТ, г. Казань ул. Оренбургский тракт,
д. 8Д, помещ. 1007
Тел: (843) 206-51-73
E-mail: info@contrust.bz

CONTRUST

ОГРН 1151690036574
ИНН 1659158802
КПП 168401001

Земельный участок
вид объекта недвижимости

Лист № 4 раздела 4.1	Всего листов раздела 4.1: 25	Всего разделов: 8	Всего листов выписки: 272

19.08.2024г. № КУВИ-001/2024-209984664	
Кадастровый номер:	16:24:150301:105(Единое землепользование)

16:24:150301:105/15		данные отсутствуют
16:24:150301:105/16		вид ограничения (обременения): ограничения прав на земельный участок, предусмотренные статьей 56 Земельного кодекса Российской Федерации. Срок действия: не установлен; реквизиты документа-основания: правила охраны магистральных трубопроводов (утв. постановлением Федерального горного и промышленного надзора России) от 22.04.1992 № 9 выдан: Государственный горный и промышленный надзор Российской Федерации; Содержание ограничения (обременения): В соответствии с Правилами охраны магистральных трубопроводов (утв. постановлением Федерального горного и промышленного надзора России) №9 от 22.04.1992 г.: В охранных зонах трубопроводов запрещается производить всякого рода действия, могущие нарушить нормальную эксплуатацию трубопроводов либо привести к их повреждению, в частности:а) перемещать, засыпать и ломать опознавательные и сигнальные знаки, контрольно-измерительные пункты;б) открывать люки, калитки и двери необслуживаемых усилительных пунктов кабельной связи, ограждений узлов линейной арматуры, станций катодной и дренажной защиты, линейных и смотровых колодцев и других линейных устройств, открывать и закрывать краны и задвижки, отключать или включать средства связи, энергоснабжения и телемеханики трубопроводов;в) устраивать всякого рода свалки, выливать растворы кислот, солей и щелочей;г) разрушать берегоукрепительные сооружения, водопропускные устройства, земляные и иные сооружения (устройства), предохраняющие трубопроводы от разрушения, а прилегающую территорию и окружающую местность - от аварийного разлива транспортируемой продукции;д) бросать якоря, проходить с отданными якорями, цепями, лотами, волокушами и тралами, производить дноуглубительные и землечерпальные работы;е) разводить огонь и размещать какие-либо открытые или закрытые источники огня.В охранных зонах трубопроводов без письменного разрешения предприятий трубопроводного транспорта запрещается:а) возводить любые постройки и сооружения на расстоянии ближе 1000 м от оси аммиакопровода запрещается: строить коллективные сады с жилыми домами, устраивать массовые спортивные соревнования, соревнования с участием зрителей, купания, массовый отдых людей, любительское рыболовство, расположение временных полевых жилищ и станов любого назначения, за гоны для скота;б) высаживать деревья и кустарники всех видов, складировать корма, удобрения, материалы, сено и солому, располагать коновязи, содержать скот, выделять рыбопромысловые участки, производить добычу рыбы, а также водных животных и растений, устраивать водопои, производить колку и заготовку льда;в) сооружать проезды и переезды через трассы трубопроводов, устраивать стоянки автомобильного транспорта, тракторов и механизмов, размещать сады и огороды;г) производить мелиоративные земляные работы, сооружать оросительные и осушительные системы;д) производить всякого рода открытые и подземные, горные, строительные, монтажные и взрывные работы, планировку грунта;е) производить геологосъемочные, геолого-разведочные, поисковые, геодезические и другие изыскательские работы, связанные с устройством скважин, шурфов и взятием проб грунта (кроме почвенных образцов).
16:24:150301:105/17		вид ограничения (обременения): ограничения прав на земельный участок, предусмотренные статьей 56 Земельного кодекса Российской Федерации. Срок действия: не установлен; реквизиты документа-основания: доверенность от 25.01.2017 № 5

ДОКУМЕНТ ПОДПИСАН
ЭЛЕКТРОННОЙ ПОДПИСЬЮ
Сертификат: 00BB636B7401CB1BD2B3576ACD C8423108
Владелец: ФЕДЕРАЛЬНАЯ СЛУЖБА ГОСУДАРСТВЕННОЙ РЕГИСТРАЦИИ, КАДАСТРА И КАРТОГРАФИИ
Действителен: с 27.06.2023 по 19.09.2024

полное наименование должности		инициалы, фамилия

РТ, г. Казань ул. Оренбургский тракт,
д. 8Д, помещ. 1007
Тел: (843) 206-51-73
E-mail: info@contrust.bz

CONTRUST

ОГРН 1151690036574
ИНН 1659158802
КПП 168401001

Земельный участок			
вид объекта недвижимости			
Лист № 5 раздела 4.1	Всего листов раздела 4.1: 25	Всего разделов: 8	Всего листов выписки: 272
19.08.2024г. № КУВИ-001/2024-209984664			
Кадастровый номер:	16:24:150301:105(Единое землепользование)		

		выдан: Федеральное государственное бюджетное учреждение «Управление по гидрометеорологии и мониторингу окружающей среды Республики Татарстан»; Содержание ограничения (обременения): В охранной зоне разрешается: возводить любые здания и сооружения; сооружать оросительные и осушительные системы; проводить горные, строительные, монтажные, взрывные работы и планировку грунта; высаживать деревья, складировать удобрения, устраивать свалки, выливать растворы кислот, солей, щелочей; устраивать стоянки автомобильного и водного транспорта, тракторов и других машин и механизмов; сооружать причалы и пристани; перемещать и производить засыпку и поломку опознавательных и сигнальных знаков, контрольно-измерительных пунктов; бросать якоря, проходить с отданными якорями, цепями, лотами, волокушами и тралами, производить дноуглубительные и землечерпательные работы; выделять рыбопромысловые участки, производить добычу рыбы, а также водных животных и растений, с согласия ФГБУ «УГМС Республики Татарстан»
16:24:150301:105/18		вид ограничения (обременения): ограничения прав на земельный участок, предусмотренные статьей 56 Земельного кодекса Российской Федерации. Срок действия: не установлен; реквизиты документа-основания: постановление от 18.06.2018 № 2077 выдан: Исполнительным комитетом Лаишевского МР РТ; Содержание ограничения (обременения): В охранных зонах трубопроводов запрещается производить всякого рода действия, могущие нарушить нормальную эксплуатацию трубопроводов либо привести к их повреждению, в частности: а) перемещать, засыпать и ломать опознавательные и сигнальные знаки, контрольно - измерительные пункты; б) открывать люки, калитки и двери необслуживаемых усилительных пунктов кабельной связи, ограждений узлов линейной арматуры, станций катодной и дренажной защиты, линейных и смотровых колодцев и других линейных устройств, открывать и закрывать краны и задвижки, отключать или включать средства связи, энергоснабжения и телемеханики трубопроводов; в) устраивать всякого рода свалки, выливать растворы кислот, солей и щелочей; г) разрушать берегоукрепительные сооружения, водопропускные устройства, земляные и иные сооружения (устройства), предохраняющие трубопроводы от разрушения, а прилегающую территорию и окружающую местность - от аварийного разлива транспортируемой продукции; д) бросать якоря, проходить с отданными якорями, цепями, лотами, волокушами и тралами, производить дноуглубительные и землечерпальные работы; е) разводить огонь и размещать какие-либо открытые или закрытые источники огня. 4.4. В охранных зонах трубопроводов без письменного разрешения предприятий трубопроводного транспорта запрещается: Постановлением Госгортехнадзора РФ от 23.11.1994 N 61 в пункт 4.4(а) внесены дополнения, с учетом которых действие документа распространено на магистральные аммиакопроводы. а) возводить любые постройки и сооружения; б) высаживать деревья и кустарники всех видов, складировать корма, удобрения, материалы, сено и солому, располагать моновязи, содержать скот, выделять рыбопромысловые участки, производить добычу рыбы, а также водных животных и растений, устраивать водопои, производить колку и заготовку льда; в) сооружать проезды и переезды через трассы трубопроводов, устраивать стоянки автомобильного транспорта, тракторов и механизмов, размещать сады и огороды; г) производить мелиоративные земляные работы, сооружать оросительные и осушительные системы; д) производить всякого рода

ДОКУМЕНТ ПОДПИСАН
ЭЛЕКТРОННОЙ ПОДПИСЬЮ
Сертификат: 00BB6585B7401CB18D2B3576ACD C8423108
Владелец: ФЕДЕРАЛЬНАЯ СЛУЖБА ГОСУДАРСТВЕННОЙ РЕГИСТРАЦИИ, КАДАСТРА И КАРТОГРАФИИ
Действителен: с 27.06.2023 по 19.09.2024

полное наименование должности		инициалы, фамилия

РТ, г. Казань ул. Оренбургский тракт,
д. 8Д, помещ. 1007
Тел: (843) 206-51-73
E-mail: info@contrust.bz

CONTRUST

ОГРН 1151690036574
ИНН 1659158802
КПП 168401001

Земельный участок			
вид объекта недвижимости			
Лист № 6 раздела 4.1	Всего листов раздела 4.1: 25	Всего разделов: 8	Всего листов выписки: 272
19.08.2024г. № КУВИ-001/2024-209984664			
Кадастровый номер:	16:24:150301:105(Единое землепользование)		

		открытые и подземные, горные, строительные, монтажные и взрывные работы, планировку грунта. Письменное разрешение на производство взрывных работ в охранных зонах трубопроводов выдается только после представления предприятием, производящим эти работы, соответствующих материалов, предусмотренных действующими Едиными правилами безопасности при взрывных работах; е) производить геологосъемочные, геолого - разведочные, поисковые, геодезические и другие изыскательские работы, связанные с устройством скважин, шурфов и взятием проб грунта (кроме почвенных образцов). Предприятия и организации, получившие письменное разрешение на ведение в охранных зонах трубопроводов работ, обязаны выполнять их с соблюдением условий, обеспечивающих сохранность трубопроводов и опознавательных знаков, и несут ответственность за повреждение последних.
16:24:150301:105/19		вид ограничения (обременения): ограничения прав на земельный участок, предусмотренные статьей 56 Земельного кодекса Российской Федерации; Срок действия: не установлен; реквизиты документа-основания: постановление "Об утверждении правил установления санитарно-защитных зон и использования земельных участков, расположенных в границах санитарно-защитных зон" от 03.03.2018 № 222 выдан: Правительство Российской Федерации; Содержание ограничения (обременения): Ограничения использования земельных участков, расположенных в границах санитарно-защитной зоны, в соответствии с пунктом 5 "Правил установления санитарно-защитных зон и использования земельных участков, расположенных в границах санитарно-защитных зон", утвержденных Постановлением Правительства Российской Федерации от 03.03.2018 г. №222. В границах санитарно-защитной зоны не допускается использования земельных участков в целях: а) размещения жилой застройки, объектов образовательного и медицинского назначения, спортивных сооружений открытого типа, организаций отдыха детей и их оздоровления, зон рекреационного назначения и для ведения дачного хозяйства и садоводства; б) размещения объектов для производства и хранения лекарственных средств, объектов пищевых отраслей промышленности, оптовых складов продовольственного сырья и пищевой продукции, комплексов водопроводных сооружений для подготовки и хранения питьевой воды, использования земельных участков в целях производства, хранения и переработки сельскохозяйственной продукции, предназначенной для дальнейшего использования в качестве пищевой продукции, если химическое, физическое и (или) биологическое воздействие объекта, в отношении которого установлена санитарно-защитная зона, приведет к нарушению качества и безопасности таких средств, сырья, воды и продукции в соответствии с установленными к ним требованиями.
16:24:150301:105/20		вид ограничения (обременения): ограничения прав на земельный участок, предусмотренные статьей 56 Земельного кодекса Российской Федерации; Срок действия: не установлен; реквизиты документа-основания: правила охраны Магистральных трубопроводов от 22.04.1992 № 9 выдан: Госгортехнадзор России; Содержание ограничения (обременения): В охранных зонах трубопроводов запрещается производить всякого рода действия, могущие нарушить нормальную эксплуатацию трубопроводов либо привести к их повреждению, в частности: а) перемещать, засыпать и ломать опознавательные и сигнальные знаки,

ДОКУМЕНТ ПОДПИСАН
ЭЛЕКТРОННОЙ ПОДПИСЬЮ
Сертификат: 00BB6587401CB18D2B3576ACD C8423108
Владелец: ФЕДЕРАЛЬНАЯ СЛУЖБА ГОСУДАРСТВЕННОЙ РЕГИСТРАЦИИ, КАДАСТРА И КАРТОГРАФИИ
Действителен: с 27.06.2023 по 19.09.2024

полное наименование должности		инициалы, фамилия

РТ, г. Казань ул. Оренбургский тракт,
д. 8Д, помещ. 1007
Тел: (843) 206-51-73
E-mail: info@contrust.bz

CONTRUST

ОГРН 1151690036574
ИНН 1659158802
КПП 168401001

Земельный участок			
вид объекта недвижимости			
Лист № 7 раздела 4.1	Всего листов раздела 4.1: 25	Всего разделов: 8	Всего листов выписки: 272
19.08.2024г. № КУВИ-001/2024-209984664			
Кадастровый номер:	16:24:150301:105(Единое землепользование)		

		контрольно - измерительные пункты; б) открывать люки, калитки и двери необслуживаемых усилительных пунктов кабельной связи, ограждений узлов линейной арматуры, станций катодной и дренажной защиты, линейных и смотровых колодцев и других линейных устройств, открывать и закрывать краны и задвижки, отключать или включать средства связи, энергоснабжения и телемеханики трубопроводов; в) устраивать всякого рода свалки, выливать растворы кислот, солей и щелочей; г) разрушать берегоукрепительные сооружения, водопропускные устройства, земляные и иные сооружения (устройства), предохраняющие трубопроводы от разрушения, а прилегающую территорию и окружающую местность - от аварийного разлива транспортируемой продукции; д) бросать якоря, проходить с отданными якорями, цепями, лотами, волокушами и тралами, производить дноуглубительные и землечерпальные работы; е) разводить огонь и размещать какие-либо открытые или закрытые источники огня. 4.4. В охранных зонах трубопроводов без письменного разрешения предприятий трубопроводного транспорта запрещается: Постановлением Госгортехнадзора РФ от 23.11.1994 N 61 в пункт 4.4(а) внесены дополнения, с учетом которых действие документа распространено на магистральные аммиакопроводы. а) возводить любые постройки и сооружения; б) высаживать деревья и кустарники всех видов, складировать корма, удобрения, материалы, сено и солому, располагать коновязи, содержать скот, выделять рыбопромысловые участки, производить добычу рыбы, а также водных животных и растений, устраивать водопои, производить колку и заготовку льда; в) сооружать проезды и переезды через трассы трубопроводов, устраивать стоянки автомобильного транспорта, тракторов и механизмов, размещать сады и огороды; г) производить мелиоративные земляные работы, сооружать оросительные и осушительные системы; д) производить всякого рода открытые и подземные, горные, строительные, монтажные и взрывные работы, планировку грунта. Письменное разрешение на производство взрывных работ в охранных зонах трубопроводов выдается только после представления предприятием, производящим эти работы, соответствующих материалов, предусмотренных действующими Едиными правилами безопасности при взрывных работах; е) производить геолого-съемочные, геолого - разведочные, поисковые, геодезические и другие изыскательские работы, связанные с устройством скважин, шурфов и взятием проб грунта (кроме почвенных образцов). Предприятия и организации, получившие письменное разрешение на ведение в охранных зонах трубопроводов работ, обязаны выполнять их с соблюдением условий, обеспечивающих сохранность трубопроводов и опознавательных знаков, и несут ответственность за повреждение последних
16:24:150301:105/21		вид ограничения (обременения): ограничения прав на земельный участок, предусмотренные статьей 56 Земельного кодекса Российской Федерации; Срок действия: не установлен; реквизиты документа-основания: постановление КМ РТ от 30.04.2014 № 288 выдан: Кабинет Министров Республики Татарстан; Содержание ограничения (обременения): На земельные участки, входящие в охранные зоны газораспределительных сетей, в целях предупреждения их повреждения или нарушения условий их нормальной эксплуатации налагаются ограничения (обременения), которыми запрещается лицам, указанным в пункте 2 настоящих Правил: а) строить объекты жилищно-гражданского и производственного назначения; б) сносить и

ДОКУМЕНТ ПОДПИСАН
ЭЛЕКТРОННОЙ ПОДПИСЬЮ
Сертификат: 00BB635B7401CB18D2B3576A5D C8423108
Владелец: ФЕДЕРАЛЬНАЯ СЛУЖБА ГОСУДАРСТВЕННОЙ РЕГИСТРАЦИИ, КАДАСТРА И КАРТОГРАФИИ
Действителен: с 27.06.2023 по 19.09.2024

полное наименование должности		инициалы, фамилия

РТ, г. Казань ул. Оренбургский тракт,
д. 8Д, помещ. 1007
Тел: (843) 206-51-73
E-mail: info@contrust.bz

CONTRUST

ОГРН 1151690036574
ИНН 1659158802
КПП 168401001

Земельный участок			
вид объекта недвижимости			
Лист № 8 раздела 4.1	Всего листов раздела 4.1: 25	Всего разделов: 8	Всего листов выписки: 272
19.08.2024г. № КУВИ-001/2024-209984664			
Кадастровый номер:	16:24:150301:105(Единое землепользование)		

		реконструировать мосты, коллекторы, автомобильные и железные дороги с расположенными на них газораспределительными сетями без предварительного выноса этих газопроводов по согласованию с эксплуатационными организациями; и) разрушать берегоукрепительные сооружения, водопропускные устройства, земляные и иные сооружения, предохраняющие газораспределительные сети от разрушений; г) перемещать, повреждать, засыпать и уничтожать опознавательные знаки, контрольно-измерительные пункты и другие устройства газораспределительных сетей; д) устраивать свалки и склады, разливать растворы кислот, солей, щелочей и других химически активных веществ; е) огораживать и перегораживать охранные зоны, препятствовать доступу персонала эксплуатационных организаций к газораспределительным сетям, проведению обслуживания и устранению повреждений газораспределительных сетей; ж) разводить огонь и размещать источники огня; з) рыть погреба, копать и обрабатывать почву сельскохозяйственными и мелиоративными орудиями и механизмами на глубину более 0,3 метра; и) открывать калитки и двери газорегуляторных пунктов, станций катодной и дренажной защиты, люки подземных колодцев, включать или отключать электроснабжение средств связи, освещения и систем телемеханики; к) набрасывать, приставлять и привязывать к опорам и надземным газопроводам, ограждениям и зданиям газораспределительных сетей посторонние предметы, лестницы, влезать на них; л) самовольно подключаться к газораспределительным сетям
16:24:150301:105/22		вид ограничения (обременения): ограничения прав на земельный участок, предусмотренные статьей 56 Земельного кодекса Российской Федерации: Срок действия: не установлен; реквизиты документа-основания: свидетельство о государственной регистрации права от 01.12.2007 № 16-16-11/009/2007-105 выдан: Управление Федеральной регистрационной службы по Республике Татарстан; Содержание ограничения (обременения): Согласно Постановления Правительства РФ от 8 сентября 2017 № 1083 "Об утверждении Правил охраны магистральных газопроводов" в охранных зонах трубопроводов запрещается производить всякого рода действия, могущие нарушить нормальную эксплуатацию трубопроводов либо привести к их повреждению, в частности: а) перемещать, засыпать, повреждать и разрушать контрольно-измерительные и контрольно-диагностические пункты, предупредительные надписи, опознавательные и сигнальные знаки местонахождения магистральных газопроводов; б) открывать двери и люки необслуживаемых усилительных пунктов на кабельных линиях связи, калитки ограждений узлов линейной арматуры, двери установок электрохимической защиты, люки линейных и смотровых колодцев, открывать и закрывать краны, задвижки, отключать и включать средства связи, энергоснабжения, устройства телемеханики магистральных газопроводов; в) устраивать свалки, осуществлять сброс и слив едких и коррозионно-агрессивных веществ и горюче-смазочных материалов; г) складировать любые материалы, в том числе горюче-смазочные, или размещать хранилища любых материалов; д) повреждать берегозащитные, водовыпускные сооружения, земляные и иные сооружения (устройства), предохраняющие магистральный газопровод от разрушения; е) осуществлять постановку судов и плавучих объектов на якорь, добычу морских млекопитающих, рыболовство придонными орудиями добычи (вылова) водных биологических ресурсов, плавание с выправленной якорь-цепью; ж) проводить дноуглубительные и другие

ДОКУМЕНТ ПОДПИСАН
ЭЛЕКТРОННОЙ ПОДПИСЬЮ
Сертификат: 00BB636B7401CB1BD2B3576ACD C8423108
Владелец: ФЕДЕРАЛЬНАЯ СЛУЖБА ГОСУДАРСТВЕННОЙ РЕГИСТРАЦИИ, КАДАСТРА И КАРТОГРАФИИ
Действителен: с 27.06.2023 по 19.09.2024

полное наименование должности		инициалы, фамилия

РТ, г. Казань ул. Оренбургский тракт,
д. 8Д, помещ. 1007
Тел: (843) 206-51-73
E-mail: info@contrust.bz

CONTRUST

ОГРН 1151690036574
ИНН 1659158802
КПП 168401001

Земельный участок			
вид объекта недвижимости			
Лист № 9 раздела 4.1	Всего листов раздела 4.1: 25	Всего разделов: 8	Всего листов выписки: 272
19.08.2024г. № КУВИ-001/2024-209984664			
Кадастровый номер:	16:24:150301:105(Единое землепользование)		

		работы, связанные с изменением дна и берегов водных объектов, за исключением работ, необходимых для технического обслуживания объекта магистрального газопровода; з) проводить работы с использованием ударно-импульсных устройств и вспомогательных механизмов, сбрасывать грузы; и) осуществлять рекреационную деятельность, кроме деятельности, предусмотренной подпунктом "ж" пункта 6 настоящих Правил, разводить костры и размещать источники огня; к) ограждать и перегораживать охранные зоны; л) размещать какие-либо здания, строения, сооружения, не относящиеся к объектам, указанным в пункте 2 настоящих Правил, за исключением объектов, указанных в подпунктах "д" - "к" и "м" пункта 6 настоящих Правил; м) осуществлять несанкционированное подключение (присоединение) к магистральному газопроводу.
16:24:150301:105/23		вид ограничения (обременения): ограничения прав на земельный участок, предусмотренные статьей 56 Земельного кодекса Российской Федерации; Срок действия: не установлен; реквизиты документа-основания: приказ об утверждении проекта зоны санитарной охраны водозабора ППС «Ковали-1» Казанского РНУ (филиал АО «Транснефть - Прикамье»), расположенного в Лаишевском муниципальном районе Республики Татарстан от 19.03.2018 № 225-п выдан: Министерство экологии и природных ресурсов Республики Татарстан; Содержание ограничения (обременения): Мероприятия по третьему поясу: 1. Выявление, тампонирование или восстановление всех старых, бездействующих, дефектных или неправильно эксплуатируемых скважин, представляющих опасность в части возможности загрязнения водоносных горизонтов. 2. Бурение новых скважин и новое строительство, связанное с нарушением почвенного покрова, производится при обязательном согласовании с центром государственного санитарно-эпидемиологического надзора. 3. Запрещение закачки отработанных вод в подземные горизонты, подземного складирования твердых отходов и разработки недр земли. 4. Запрещение размещения складов горюче-смазочных материалов, ядохимикатов и минеральных удобрений, накопителей промстоков, шламохранилищ и других объектов, обусловливающих опасность химического загрязнения подземных вод. Размещение таких объектов допускается в пределах третьего пояса ЗСО только при использовании защищенных подземных вод, при условии выполнения специальных мероприятий по защите водоносного горизонта от загрязнения при наличии санитарно-эпидемиологического заключения центра государственного санитарно-эпидемиологического надзора, выданного с учетом заключения органов геологического контроля. 5. Своевременное выполнение необходимых мероприятий по санитарной охране поверхностных вод, имеющих непосредственную гидрологическую связь с используемым водоносным горизонтом, в соответствии с гигиеническими требованиями к охране поверхностных вод.
16:24:150301:105/24		вид ограничения (обременения): ограничения прав на земельный участок, предусмотренные статьей 56 Земельного кодекса Российской Федерации; Срок действия: не установлен; реквизиты документа-основания: приказ об утверждении проекта зоны санитарной охраны водозабора ППС «Ковали-1» Казанского РНУ (филиал АО «Транснефть - Прикамье»), расположенного в Лаишевском муниципальном районе Республики Татарстан от 19.03.2018 № 225-п выдан: Министерство экологии и природных ресурсов Республики Татарстан; Содержание ограничения (обременения): Мероприятия по второму поясу: 1. Выявление,

ДОКУМЕНТ ПОДПИСАН
ЭЛЕКТРОННОЙ ПОДПИСЬЮ
Сертификат: 00BB636B7401CB18D2B3576ACD C8423108
Владелец: ФЕДЕРАЛЬНАЯ СЛУЖБА ГОСУДАРСТВЕННОЙ РЕГИСТРАЦИИ, КАДАСТРА И КАРТОГРАФИИ
Действителен: с 27.06.2023 по 19.09.2024

полное наименование должности		инициалы, фамилия

РТ, г. Казань ул. Оренбургский тракт,
д. 8Д, помещ. 1007
Тел: (843) 206-51-73
E-mail: info@contrust.bz

CONTRUST

ОГРН 1151690036574
ИНН 1659158802
КПП 168401001

Земельный участок
вид объекта недвижимости

Лист № 10 раздела 4.1	Всего листов раздела 4.1: 25	Всего разделов: 8	Всего листов выписки: 272

19.08.2024г. № КУВИ-001/2024-209984664	
Кадастровый номер:	16:24:150301:105(Единое землепользование)

		тампонирование или восстановление всех старых, бездействующих, дефектных или неправильно эксплуатируемых скважин, представляющих опасность в части возможности загрязнения водоносных горизонтов. 2. Бурение новых скважин и новое строительство, связанное с нарушением почвенного покрова, производится при обязательном согласовании с центром государственного санитарно-эпидемиологического надзора. 3. Запрещение закачки отработанных вод в подземные горизонты, подземного складирования твердых отходов и разработки недр земли. 4. Запрещение размещения складов горюче-смазочных материалов, ядохимикатов и минеральных удобрений, накопителей прометоков, шламохранилищ и других объектов, обусловливающих опасность химического загрязнения подземных вод. 5. Своевременное выполнение необходимых мероприятий по санитарной охране поверхностных вод, имеющих непосредственную гидрологическую связь с используемым водоносным горизонтом, в соответствии с гигиеническими требованиями к охране поверхностных вод.
16:24:150301:105/25	2042286	вид ограничения (обременения): ограничения прав на земельный участок, предусмотренные статьей 56 Земельного кодекса Российской Федерации. Срок действия: не установлен; Содержание ограничения (обременения): Запрещается размещать объекты, виды которых в зависимости от их функционального назначения определяются уполномоченным органом власти при установлении соответствующей приаэродромной территории с учетом требований законодательства в области обеспечения санитарно-эпидемиологического благополучия населения, если иное не установлено законами.
16:24:150301:105/26	239437	данные отсутствуют
16:24:150301:105/27	214445	вид ограничения (обременения): ограничения прав на земельный участок, предусмотренные статьей 56 Земельного кодекса Российской Федерации; Срок действия: не установлен; Содержание ограничения (обременения): В соответствии с Правилами охраны магистральных трубопроводов (утв. постановлением Федерального горного и промышленного надзора России) №9 от 22.04.1992 г.: В охранных зонах трубопроводов запрещается производить всякого рода действия, могущие нарушить нормальную эксплуатацию трубопроводов либо привести к их повреждению, в частности:а) перемещать, засыпать и ломать опознавательные и сигнальные знаки, контрольно-измерительные пункты;б) открывать люки, калитки и двери необслуживаемых усилительных пунктов кабельной связи, ограждений узлов линейной арматуры, станций катодной и дренажной защиты, линейных и смотровых колодцев и других линейных устройств, открывать и закрывать краны и задвижки, отключать или включать средства связи, энергоснабжения и телемеханики трубопроводов;в) устраивать всякого рода свалки, выливать растворы кислот, солей и щелочей;г) разрушать берегоукрепительные сооружения, водопропускные устройства, земляные и иные сооружения (устройства), предохраняющие трубопроводы от разрушения, а прилегающую территорию и окружающую местность - от аварийного разлива транспортируемой продукции;д) бросать якоря, проходить с отданными якорями, цепями, лотами, волокушами и тралами, производить дноуглубительные и землечерпательные работы;е) разводить огонь и размещать какие-либо открытые или закрытые источники огня.В охранных зонах трубопроводов без письменного разрешения предприятий трубопроводного транспорта запрещается:а) возводить любые постройки и сооружения на расстоянии ближе 1000 м от оси

ДОКУМЕНТ ПОДПИСАН
ЭЛЕКТРОННОЙ ПОДПИСЬЮ
Сертификат: 00BB635B7401CB18D2B3576ACD C8423108
Владелец: ФЕДЕРАЛЬНАЯ СЛУЖБА ГОСУДАРСТВЕННОЙ РЕГИСТРАЦИИ, КАДАСТРА И КАРТОГРАФИИ
Действителен: с 27.06.2023 по 19.09.2024

полное наименование должности		инициалы, фамилия

РТ, г. Казань ул. Оренбургский тракт,
д. 8Д, помещ. 1007
Тел: (843) 206-51-73
E-mail: info@contrust.bz

CONTRUST

ОГРН 1151690036574
ИНН 1659158802
КПП 168401001

Земельный участок
вид объекта недвижимости

Лист № 11 раздела 4.1	Всего листов раздела 4.1: 25	Всего разделов: 8	Всего листов выписки: 272

19.08.2024г. № КУВИ-001/2024-209984664	
Кадастровый номер:	16:24:150301:105(Единое землепользование)

		аммиакопровода запрещается: строить коллективные сады с жилыми домами, устраивать массовые спортивные соревнования, соревнования с участием зрителей, купания, массовый отдых людей, любительское рыболовство, расположение временных полевых жилищ и станов любого назначения, за гоны для скота;б) высаживать деревья и кустарники всех видов, складировать корма, удобрения, материалы, сено и солому, располагать коновязи, содержать скот, выделять рыбопромысловые участки, производить добычу рыбы, а также водных животных и растений, устраивать водопои, производить колку и заготовку льда;в) сооружать проезды и переезды через трассы трубопроводов, устраивать стоянки автомобильного транспорта, тракторов и механизмов, размещать сады и огороды;г) производить мелиоративные земляные работы, сооружать оросительные и осушительные системы;д) производить всякого рода открытые и подземные, горные, строительные, монтажные и взрывные работы, планировку грунта;е) производить геолого-съемочные, геолого-разведочные, поисковые, геодезические и другие изыскательские работы, связанные с устройством скважин, шурфов и взятием проб грунта (кроме почвенных образцов)
16:24:150301:105/28	138408	вид ограничения (обременения): ограничения прав на земельный участок, предусмотренные статьей 56 Земельного кодекса Российской Федерации; Срок действия: не установлен; Содержание ограничения (обременения): Ограничения использования объектов недвижимости в границах зоны с особыми условиями использования согласно "Порядка использования земель в охранных зонах трубопроводов", утвержденного Постановлением Кабинетом Министров Республики Татарстан от 20.08.2007 г. №395
16:24:150301:105/29	78267	вид ограничения (обременения): ограничения прав на земельный участок, предусмотренные статьей 56 Земельного кодекса Российской Федерации; Срок действия: не установлен; Содержание ограничения (обременения): Ограничения в соответствии с п.8, п.9 "Правил установления охранных зон объектов электросетевого хозяйства и особых условий использования земельных участков, расположенных в границах таких зон", утвержденных Постановлением Правительства РФ от 24.02.2009 г. №160. В охранных зонах запрещается осуществлять любые действия, которые могут нарушить безопасную работу объектов электросетевого хозяйства, в том числе привести к их повреждению или уничтожению, и (или) повлечь причинение вреда жизни, здоровью граждан и имуществу физических или юридических лиц, а также повлечь нанесение экологического ущерба и возникновение пожаров, в том числе: а) набрасывать на провода и опоры воздушных линий электропередачи посторонние предметы, а также подниматься на опоры воздушных линий электропередачи; б) размещать любые объекты и предметы (материалы) в пределах созданных в соответствии с требованиями нормативно-технических документов проходов и подъездов для доступа к объектам электросетевого хозяйства, а также проводить любые работы и возводить сооружения, которые могут препятствовать доступу к объектам электросетевого хозяйства, без создания необходимых для такого доступа проходов и подъездов; в) находиться в пределах огороженной территории и помещениях распределительных устройств и подстанций, открывать двери и люки распределительных устройств и подстанций, производить переключения и подключения в электрических сетях (указанное требование не распространяется на работников, занятых выполнением разрешенных в установленном порядке работ), разводить огонь в пределах охранных зон вводных и распределительных устройств,

ДОКУМЕНТ ПОДПИСАН
ЭЛЕКТРОННОЙ ПОДПИСЬЮ
Сертификат: 00BB635B7401CB18D2B3576ACD C8423108
Владелец: ФЕДЕРАЛЬНАЯ СЛУЖБА ГОСУДАРСТВЕННОЙ РЕГИСТРАЦИИ, КАДАСТРА И КАРТОГРАФИИ
Действителен: с 27.06.2023 по 19.09.2024

полное наименование должности		инициалы, фамилия

РТ, г. Казань ул. Оренбургский тракт,
д. 8Д, помещ. 1007
Тел: (843) 206-51-73
E-mail: info@contrust.bz

CONTRUST

ОГРН 1151690036574
ИНН 1659158802
КПП 168401001

Земельный участок
вид объекта недвижимости

Лист № 12 раздела 4.1	Всего листов раздела 4.1: 25	Всего разделов: 8	Всего листов выписки: 272

19.08.2024г. № КУВИ-001/2024-209984664	
Кадастровый номер:	16:24:150301:105(Единое землепользование)

		подстанций, воздушных линий электропередачи, а также в охранных зонах кабельных линий электропередачи; г) размещать свалки; д) производить работы ударными механизмами, сбрасывать тяжести массой свыше 5 тонн, производить сброс и слив едких и коррозионных веществ и горюче-смазочных материалов (в охранных зонах подземных кабельных линий электропередачи)
16:24:150301:105/30	17522	вид ограничения (обременения): ограничения прав на земельный участок, предусмотренные статьей 56 Земельного кодекса Российской Федерации; Срок действия: не установлен; Содержание ограничения (обременения): Постановлением Правительства Российской Федерации №160 от 24.02.2009 г."О порядке установления охранных зон объектов электросетевого хозяйства и особых условий использования земельных участков, расположенных в границах таких зон". В охранных зонах запрещается осуществлять любые действия, которые могут нарушить безопасную работу объектов электросетевого хозяйства, в том числе привести к их повреждению или уничтожению, и (или) повлечь причинение вреда жизни, здоровью граждан и имуществу физических или юридических лиц, а также повлечь нанесение экологического ущерба и возникновение пожаров, в том числе: а) набрасывать на провода и опоры воздушных линий электропередачи посторонние предметы, а также подниматься на опоры воздушных линий электропередачи; б) размещать любые объекты и предметы (материалы) в пределах созданных в соответствии с требованиями нормативно-технических документов проходов и подъездов для доступа к объектам электросетевого хозяйства, а также проводить любые работы и возводить сооружения, которые могут препятствовать доступу к объектам электросетевого хозяйства, без создания необходимых для такого доступа проходов и подъездов; в) находиться в пределах огороженной территории и помещениях распределительных устройств и подстанций, открывать двери и люки распределительных устройств и подстанций, производить переключения и подключения в электрических сетях (указанное требование не распространяется на работников, занятых выполнением разрешенных в установленном порядке работ), разводить огонь в пределах охранных зон вводных и распределительных устройств, подстанций, воздушных линий электропередачи, а также в охранных зонах кабельных линий электропередачи; г) размещать свалки; д) производить работы ударными механизмами, сбрасывать тяжести массой свыше 5 тонн, производить сброс и слив едких и коррозионных веществ и горюче-смазочных материалов (в охранных зонах подземных кабельных линий электропередачи).
16:24:150301:105/31	1887	вид ограничения (обременения): ограничения прав на земельный участок, предусмотренные статьей 56 Земельного кодекса Российской Федерации; Срок действия: не установлен; Содержание ограничения (обременения): В соответствии с "Правилами охраны магистральных трубопроводов", утвержденные постановлением Госгортехнадзора России от 24.04.92 №9 В охранных зонах трубопроводов запрещается производить всякого рода действия, могущие нарушать нормальную эксплуатацию трубопроводов, либо привести к их повреждению, в частности: а) перемещать, засыпать и ломать опознавательные и сигнальные знаки, контрольно-измерительные пункты; б) открывать люки, калитки и двери необслуживаемых усилительных пунктов кабельной связи, ограждений узлов линейной арматуры, станций катодной и дренажной защиты, линейных и смотровых колодцев и других линейных устройств, открывать и закрывать краны и задвижки, отключать или включать средства связи,

ДОКУМЕНТ ПОДПИСАН
ЭЛЕКТРОННОЙ ПОДПИСЬЮ
Сертификат: 00BB636B7401CB18D2B3576ACD C8423108
Владелец: ФЕДЕРАЛЬНАЯ СЛУЖБА ГОСУДАРСТВЕННОЙ РЕГИСТРАЦИИ, КАДАСТРА И КАРТОГРАФИИ
Действителен: с 27.06.2023 по 19.09.2024

полное наименование должности		инициалы, фамилия

РТ, г. Казань ул. Оренбургский тракт,
д. 8Д, помещ. 1007
Тел: (843) 206-51-73
E-mail: info@contrust.bz

CONTRUST

ОГРН 1151690036574
ИНН 1659158802
КПП 168401001

Земельный участок
вид объекта недвижимости

Лист № 13 раздела 4.1	Всего листов раздела 4.1: 25	Всего разделов: 8	Всего листов выписки: 272

19.08.2024г. № КУВИ-001/2024-209984664	
Кадастровый номер:	16:24:150301:105(Единое землепользование)

		энергоснабжения и телемеханики трубопроводов; в) Устраивать всякого рода свалки, выливать растворы кислот, солей и щелочей; г) разрушать берегоукрепительные сооружения, водопропускные устройства, земляные и иные сооружения (устройства), предохраняющие трубопроводы от разрушения, а прилегающую территорию и окружающую местность - от аварийного разлива транспортируемой продукции; д) бросать якоря, проходить с отданными якорями, цепями, лотами, волокушами и тралами, производить дноуглубительные и землечерпательные работы; е) разводить огонь и размещать какие-либо открытые или закрытые источники огня. В охранных зонах трубопроводов без письменного разрешения предприятий трубопроводного транспорта запрещается: а) возводить любые постройки и сооружения. На расстоянии ближе 1000м от оси аммиакопровода запрещается строить коллективные сады с жилыми домами, устраивать массовые спортивные соревнования, соревнования с участием зрителей, купания, массовый отдых людей, любительское рыболовство, расположение временных полевых жилищ и станов любого назначения, загоны для скота; б) выкапывать деревья и кустарники всех видов, складировать корма, удобрения, материалы, сено и солому, располагать коновязи, содержать скот, выделять рыбопромысловые участки, производить добычу рыбы, а также водных животных и растений, устраивать водопои, производить колку и заготовку льда; в) сооружать проезды и переезды через трассы трубопроводов устраивать стоянки автомобильного транспорта, тракторов и механизмов, размещать сады и огороды; г) производить мелиоративные земляные работы, сооружать оросительные и осушительные системы; д) производить всякого рода открытые и подземные, горные, строительные, монтажные и взрывные работы, планировку грунта. Письменное разрешение на производство взрывных работ в охранных зонах трубопроводов выдается только после представления предприятие, производящим эти работы, соответствующих материалов, предусмотренных действующими Едиными правилами безопасности при взрывных работах; е) производить геологосъемочные, геологоразведочные, поисковые, геодезические и другие изыскательские работы, связанные с устройством скважин, шурфов и взятием проб грунта (кроме почвенных образцов). Предприятия и организации, получившие письменное разрешение на введение в охранных зонах трубопроводов работ, обязаны выполнять их с соблюдением условий, обеспечивающих сохранность трубопроводов и опознавательных знаков и несут ответственность за повреждение последних.
16:24:150301:105/32	15988	вид ограничения (обременения): ограничения прав на земельный участок, предусмотренные статьей 56 Земельного кодекса Российской Федерации; Срок действия: не установлен; Содержание ограничения (обременения): Ограничения на использование объекта: В охранных зонах запрещается: а) набрасывать на провода и опоры воздушных линий электропередачи посторонние предметы, а также подниматься на опоры воздушных линий электропередачи; б) размещать любые объекты и предметы (материалы) в пределах созданных в соответствии с требованиями нормативно-технических документов проходов и подъездов для доступа к объектам электросетевого хозяйства, а также проводить любые работы и возводить сооружения, которые могут препятствовать доступу к объектам электросетевого хозяйства, без создания необходимых для такого доступа проходов и подъездов; в) находиться в пределах огороженной территории и помещениях распределительных устройств и подстанций,

ДОКУМЕНТ ПОДПИСАН
ЭЛЕКТРОННОЙ ПОДПИСЬЮ
Сертификат: 00BB636B7401CB1BD2B3576ACD C8423108
Владелец: ФЕДЕРАЛЬНАЯ СЛУЖБА ГОСУДАРСТВЕННОЙ РЕГИСТРАЦИИ, КАДАСТРА И КАРТОГРАФИИ
Действителен: с 27.06.2023 по 19.09.2024

полное наименование должности		инициалы, фамилия

РТ, г. Казань ул. Оренбургский тракт,
д. 8Д, помещ. 1007
Тел: (843) 206-51-73
E-mail: info@contrust.bz

CONTRUST

ОГРН 1151690036574
ИНН 1659158802
КПП 168401001

Земельный участок
вид объекта недвижимости

Лист № 14 раздела 4.1	Всего листов раздела 4.1: 25	Всего разделов: 8	Всего листов выписки: 272

19.08.2024г. № КУВИ-001/2024-209984664	
Кадастровый номер:	16:24:150301:105(Единое землепользование)

		открывать двери и люки распределительных устройств и подстанций, производить переключения и подключения в электрических сетях (указанное требование не распространяется на работников, занятых выполнением разрешенных в установленном порядке работ), разводить огонь в пределах охранных зон вводных и распределительных устройств, подстанций, воздушных линий электропередачи, а также в охранных зонах кабельных линий электропередачи; г) размещать свалки; д) производить работы ударными механизмами, сбрасывать тяжести массой свыше 5 тонн, производить сброс и слив едких и коррозионных веществ и горюче-смазочных материалов (в охранных зонах подземных кабельных линий электропередачи); е) складировать или размещать хранилища любых, в том числе горюче-смазочных, материалов; ж) размещать детские и спортивные площадки, стадионы, рынки, торговые точки, полевые станы, загоны для скота, гаражи и стоянки всех видов машин и механизмов, проводить любые мероприятия, связанные с большим скоплением людей, не занятых выполнением разрешенных в установленном порядке работ (в охранных зонах воздушных линий электропередачи); (в ред. Постановления Правительства РФ от 26.08.2013 N 736) з) использовать (запускать) любые летательные аппараты, в том числе воздушных змеев, спортивные модели летательных аппаратов (в охранных зонах воздушных линий электропередачи); и) бросать якоря с судов и осуществлять их проход с отданными якорями, цепями, лотами, волокушами и тралами (в охранных зонах подводных кабельных линий электропередачи); к) осуществлять проход судов с поднятыми стрелами кранов и других механизмов (в охранных зонах воздушных линий электропередачи).
16:24:150301:105/33	283	вид ограничения (обременения): ограничения прав на земельный участок, предусмотренные статьей 56 Земельного кодекса Российской Федерации; Срок действия: не установлен; Содержание ограничения (обременения): Постановление Правительства РФ от 24 февраля 2009 г. N 160 "О порядке установления охранных зон объектов электросетевого хозяйства и особых условий использования земельных участков, расположенных в границах таких зон" 9. В охранных зонах, установленных для объектов электросетевого хозяйства напряжением свыше 1000 вольт, помимо действий, предусмотренных пунктом 8 настоящих Правил, запрещается: а)складировать или размещать хранилища любых, в том числе горюче-смазочных, материалов; б)размещать детские и спортивные площадки, стадионы, рынки, торговые точки, полевые станы, загоны для скота, гаражи и стоянки всех видов машин и механизмов, проводить любые мероприятия, связанные с большим скоплением людей, не занятых выполнением разрешенных в установленном порядке работ (в охранных зонах воздушных линий электропередачи); в)использовать (запускать) любые летательные аппараты, в том числе воздушных змеев, спортивные модели летательных аппаратов (в охранных зонах воздушных линий электропередачи); г)бросать якоря с судов и осуществлять их проход с отданными якорями, цепями, лотами, волокушами и тралами (в охранных зонах подводных кабельных линий электропередачи); д)осуществлять проход судов с поднятыми стрелами кранов и других механизмов (в охранных зонах воздушных линий электропередачи). 10. В пределах охранных зон без письменного решения о согласовании сетевых организаций юридическим и физическим лицам запрещаются: а)строительство, капитальный ремонт, реконструкция или снос зданий и сооружений,

ДОКУМЕНТ ПОДПИСАН
ЭЛЕКТРОННОЙ ПОДПИСЬЮ
Сертификат: 00BB6585B7401CB18D2B3576ACD C8423108
Владелец: ФЕДЕРАЛЬНАЯ СЛУЖБА ГОСУДАРСТВЕННОЙ РЕГИСТРАЦИИ, КАДАСТРА И КАРТОГРАФИИ
Действителен: с 27.06.2023 по 19.09.2024

полное наименование должности		инициалы, фамилия

РТ, г. Казань ул. Оренбургский тракт,
д. 8Д, помещ. 1007
Тел: (843) 206-51-73
E-mail: info@contrust.bz

CONTRUST

ОГРН 1151690036574
ИНН 1659158802
КПП 168401001

Земельный участок
вид объекта недвижимости

Лист № 15 раздела 4.1	Всего листов раздела 4.1: 25	Всего разделов: 8	Всего листов выписки: 272

19.08.2024г. № КУВИ-001/2024-209984664	
Кадастровый номер:	16:24:150301:105(Единое землепользование)

		б)горные, взрывные, мелиоративные работы, в том числе связанные с временным затоплением земель; в)посадка и вырубка деревьев и кустарников; г)дноуглубительные, землечерпальные и погрузочно-разгрузочные работы, добыча рыбы, других водных животных и растений придонными орудиями лова, устройство водопоев, колка и заготовка льда (в охранных зонах подводных кабельных линий электропередачи); д)проход судов, у которых расстояние по вертикали от верхнего крайнего габарита с грузом или без груза до нижней точки провеса проводов переходов воздушных линий электропередачи через водоемы менее минимально допустимого расстояния, в том числе с учетом максимального уровня подъема воды при паводке; е)проезд машин и механизмов, имеющих общую высоту с грузом или без груза от поверхности дороги более 4,5 метра (в охранных зонах воздушных линий электропередачи); ж)земляные работы на глубине более 0,3 метра (на вспахиваемых землях на глубине более 0,45 метра), а также планировка грунта (в охранных зонах подземных кабельных линий электропередачи); з)полив сельскохозяйственных культур в случае, если высота струи воды может составить свыше 3 метров (в охранных зонах воздушных линий электропередачи); и)полевые сельскохозяйственные работы с применением сельскохозяйственных машин и оборудования высотой более 4 метров (в охранных зонах воздушных линий электропередачи) или полевые сельскохозяйственные работы, связанные с вспашкой земли (в охранных зонах кабельных линий электропередачи). 11. В охранных зонах, установленных для объектов электросетевого хозяйства напряжением до 1000 вольт, помимо действий, предусмотренных пунктом 10 настоящих Правил, без письменного решения о согласовании сетевых организаций запрещается: а)размещать детские и спортивные площадки, стадионы, рынки, торговые точки, полевые станы, загоны для скота, гаражи и стоянки всех видов машин и механизмов, садовые, огородные земельные участки и иные объекты недвижимости, расположенные в границах территории ведения гражданами садоводства или огородничества для собственных нужд, объекты жилищного строительства, в том числе индивидуального (в охранных зонах воздушных линий электропередачи); б)складировать или размещать хранилища любых, в том числе горюче-смазочных, материалов; в)устраивать причалы для стоянки судов, барж и плавучих кранов, бросать якоря с судов и осуществлять их проход с отданными якорями, цепями, лотами, волокушами и тралами (в охранных зонах подводных кабельных линий электропередачи).
16:24:150301:105/34	31103	вид ограничения (обременения): ограничения прав на земельный участок, предусмотренные статьей 56 Земельного кодекса Российской Федерации; Срок действия: не установлен; Содержание ограничения (обременения): Ограничения на использование объекта: В охранных зонах запрещается: а) набрасывать на провода и опоры воздушных линий электропередачи посторонние предметы, а также подниматься на опоры воздушных линий электропередачи; б) размещать любые объекты и предметы (материалы) в пределах созданных в соответствии с требованиями нормативно-технических документов проходов и подъездов для доступа к объектам электросетевого хозяйства, а также проводить любые работы и возводить сооружения, которые могут препятствовать доступу к объектам электросетевого хозяйства, без создания необходимых для такого доступа проходов и подъездов; в) находиться в пределах огороженной территории и помещениях распределительных устройств и подстанций,

ДОКУМЕНТ ПОДПИСАН
ЭЛЕКТРОННОЙ ПОДПИСЬЮ
Сертификат: 00BB635B7401CB18D2B3576A5D C8423108
Владелец: ФЕДЕРАЛЬНАЯ СЛУЖБА ГОСУДАРСТВЕННОЙ РЕГИСТРАЦИИ, КАДАСТРА И КАРТОГРАФИИ
Действителен: с 27.06.2023 по 19.09.2024

полное наименование должности		инициалы, фамилия

РТ, г. Казань ул. Оренбургский тракт,
д. 8Д, помещ. 1007
Тел: (843) 206-51-73
E-mail: info@contrust.bz

CONTRUST

ОГРН 1151690036574
ИНН 1659158802
КПП 168401001

Земельный участок			
вид объекта недвижимости			
Лист № 16 раздела 4.1	Всего листов раздела 4.1: 25	Всего разделов: 8	Всего листов выписки: 272
19.08.2024г. № КУВИ-001/2024-209984664			
Кадастровый номер:	16:24:150301:105(Единое землепользование)		

		открывать двери и люки распределительных устройств и подстанций, производить переключения и подключения в электрических сетях (указанное требование не распространяется на работников, занятых выполнением разрешенных в установленном порядке работ), разводить огонь в пределах охранных зон вводных и распределительных устройств, подстанций, воздушных линий электропередачи, а также в охранных зонах кабельных линий электропередачи; г) размещать свалки; д) производить работы ударными механизмами, сбрасывать тяжести массой свыше 5 тонн, производить сброс и слив едких и коррозионных веществ и горюче-смазочных материалов (в охранных зонах подземных кабельных линий электропередачи); е) складировать или размещать хранилища любых, в том числе горюче-смазочных, материалов; ж) размещать детские и спортивные площадки, стадионы, рынки, торговые точки, полевые станы, загоны для скота, гаражи и стоянки всех видов машин и механизмов, проводить любые мероприятия, связанные с большим скоплением людей, не занятых выполнением разрешенных в установленном порядке работ (в охранных зонах воздушных линий электропередачи); (в ред. Постановления Правительства РФ от 26.08.2013 N 736) з) использовать (запускать) любые летательные аппараты, в том числе воздушных змеев, спортивные модели летательных аппаратов (в охранных зонах воздушных линий электропередачи); и) бросать якоря с судов и осуществлять их проход с отданными якорями, цепями, лотами, волокушами и тралами (в охранных зонах подводных кабельных линий электропередачи); к) осуществлять проход судов с поднятыми стрелами кранов и других механизмов (в охранных зонах воздушных линий электропередачи).
16:24:150301:105/35	28	вид ограничения (обременения): ограничения прав на земельный участок, предусмотренные статьей 56 Земельного кодекса Российской Федерации; Срок действия: не установлен; Содержание ограничения (обременения): Постановление Правительства РФ от 24 февраля 2009 г. N 160 "О порядке установления охранных зон объектов электросетевого хозяйства и особых условий использования земельных участков, расположенных в границах таких зон" 9. В охранных зонах, установленных для объектов электросетевого хозяйства напряжением свыше 1000 вольт, помимо действий, предусмотренных пунктом 8 настоящих Правил, запрещается: а)складировать или размещать хранилища любых, в том числе горюче-смазочных, материалов; б)размещать детские и спортивные площадки, стадионы, рынки, торговые точки, полевые станы, загоны для скота, гаражи и стоянки всех видов машин и механизмов, проводить любые мероприятия, связанные с большим скоплением людей, не занятых выполнением разрешенных в установленном порядке работ (в охранных зонах воздушных линий электропередачи); в)использовать (запускать) любые летательные аппараты, в том числе воздушных змеев, спортивные модели летательных аппаратов (в охранных зонах воздушных линий электропередачи); г)бросать якоря с судов и осуществлять их проход с отданными якорями, цепями, лотами, волокушами и тралами (в охранных зонах подводных кабельных линий электропередачи); д)осуществлять проход судов с поднятыми стрелами кранов и других механизмов (в охранных зонах воздушных линий электропередачи). 10. В пределах охранных зон без письменного решения о согласовании сетевых организаций юридическим и физическим лицам запрещаются: а)строительство, капитальный ремонт, реконструкция или снос зданий и сооружений,

ДОКУМЕНТ ПОДПИСАН
ЭЛЕКТРОННОЙ ПОДПИСЬЮ
Сертификат: 00BB6585B7401CB18D2B3576ACD C8423108
Владелец: ФЕДЕРАЛЬНАЯ СЛУЖБА ГОСУДАРСТВЕННОЙ РЕГИСТРАЦИИ, КАДАСТРА И КАРТОГРАФИИ
Действителен: с 27.06.2023 по 19.09.2024

полное наименование должности		инициалы, фамилия

РТ, г. Казань ул. Оренбургский тракт,
д. 8Д, помещ. 1007
Тел: (843) 206-51-73
E-mail: info@contrust.bz

CONTRUST

ОГРН 1151690036574
ИНН 1659158802
КПП 168401001

Земельный участок			
вид объекта недвижимости			
Лист № 17 раздела 4.1	Всего листов раздела 4.1: 25	Всего разделов: 8	Всего листов выписки: 272
19.08.2024г. № КУВИ-001/2024-209984664			
Кадастровый номер:	16:24:150301:105(Единое землепользование)		

		б)горные, взрывные, мелиоративные работы, в том числе связанные с временным затоплением земель; в)посадка и вырубка деревьев и кустарников; г)дноуглубительные, землечерпальные и погрузочно-разгрузочные работы, добыча рыбы, других водных животных и растений придонными орудиями лова, устройство водопоев, колка и заготовка льда (в охранных зонах подводных кабельных линий электропередачи); д)проход судов, у которых расстояние по вертикали от верхнего крайнего габарита с грузом или без груза до нижней точки провеса проводов переходов воздушных линий электропередачи через водоемы менее минимально допустимого расстояния, в том числе с учетом максимального уровня подъема воды при паводке; е)проезд машин и механизмов, имеющих общую высоту с грузом или без груза от поверхности дороги более 4,5 метра (в охранных зонах воздушных линий электропередачи); ж)земляные работы на глубине более 0,3 метра (на вспахиваемых землях на глубине более 0,45 метра), а также планировка грунта (в охранных зонах подземных кабельных линий электропередачи); з)полив сельскохозяйственных культур в случае, если высота струи воды может составить свыше 3 метров (в охранных зонах воздушных линий электропередачи); и)полевые сельскохозяйственные работы с применением сельскохозяйственных машин и оборудования высотой более 4 метров (в охранных зонах воздушных линий электропередачи) или полевые сельскохозяйственные работы, связанные с вспашкой земли (в охранных зонах кабельных линий электропередачи). 11. В охранных зонах, установленных для объектов электросетевого хозяйства напряжением до 1000 вольт, помимо действий, предусмотренных пунктом 10 настоящих Правил, без письменного решения о согласовании сетевых организаций запрещается: а)размещать детские и спортивные площадки, стадионы, рынки, торговые точки, полевые станы, загоны для скота, гаражи и стоянки всех видов машин и механизмов, садовые, огородные земельные участки и иные объекты недвижимости, расположенные в границах территории ведения гражданами садоводства или огородничества для собственных нужд, объекты жилищного строительства, в том числе индивидуального (в охранных зонах воздушных линий электропередачи); б)складировать или размещать хранилища любых, в том числе горюче-смазочных, материалов; в)устраивать причалы для стоянки судов, барж и плавучих кранов, бросать якоря с судов и осуществлять их проход с отданными якорями, цепями, лотами, волокушами и тралами (в охранных зонах подводных кабельных линий электропередачи).
16:24:150301:105/36	17522	вид ограничения (обременения): ограничения прав на земельный участок, предусмотренные статьей 56 Земельного кодекса Российской Федерации; Срок действия: не установлен; реквизиты документа-основания: решение о согласовании границ охранной зоны объекта электросетевого хозяйства от 15.02.2023 № 243 выдан: Федеральная служба по экологическому, технологическому и атомному надзору (Ростехнадзор); Содержание ограничения (обременения): Постановлением Правительства Российской Федерации №160 от 24.02.2009 г."О порядке установления охранных зон объектов электросетевого хозяйства и особых условий использования земельных участков, расположенных в границах таких зон". В охранных зонах запрещается осуществлять любые действия, которые могут нарушить безопасную работу объектов электросетевого хозяйства, в том числе привести к их повреждению или уничтожению, и (или) повлечь причинение вреда жизни, здоровью граждан и имуществу

ДОКУМЕНТ ПОДПИСАН
ЭЛЕКТРОННОЙ ПОДПИСЬЮ
Сертификат: 00BB636B7401CB18D2B3576ACD C8423108
Владелец: ФЕДЕРАЛЬНАЯ СЛУЖБА ГОСУДАРСТВЕННОЙ РЕГИСТРАЦИИ, КАДАСТРА И КАРТОГРАФИИ
Действителен: с 27.06.2023 по 19.09.2024

полное наименование должности		инициалы, фамилия

РТ, г. Казань ул. Оренбургский тракт,
д. 8Д, помещ. 1007
Тел: (843) 206-51-73
E-mail: info@contrust.bz

CONTRUST

ОГРН 1151690036574
ИНН 1659158802
КПП 168401001

Земельный участок
вид объекта недвижимости

Лист № 18 раздела 4.1	Всего листов раздела 4.1: 25	Всего разделов: 8	Всего листов выписки: 272

19.08.2024г. № КУВИ-001/2024-209984664	
Кадастровый номер:	16:24:150301:105(Единое землепользование)

		физических или юридических лиц, а также повлечь нанесение экологического ущерба и возникновение пожаров, в том числе: а) набрасывать на провода и опоры воздушных линий электропередачи посторонние предметы, а также подниматься на опоры воздушных линий электропередачи; б) размещать любые объекты и предметы (материалы) в пределах созданных в соответствии с требованиями нормативно-технических документов проходов и подъездов для доступа к объектам электросетевого хозяйства, а также проводить любые работы и возводить сооружения, которые могут препятствовать доступу к объектам электросетевого хозяйства, без создания необходимых для такого доступа проходов и подъездов; в) находиться в пределах огороженной территории и помещениях распределительных устройств и подстанций, открывать двери и люки распределительных устройств и подстанций, производить переключения и подключения в электрических сетях (указанное требование не распространяется на работников, занятых выполнением разрешенных в установленном порядке работ), разводить огонь в пределах охранных зон вводных и распределительных устройств, подстанций, воздушных линий электропередачи, а также в охранных зонах кабельных линий электропередачи; г) размещать свалки; д) производить работы ударными механизмами, сбрасывать тяжести массой свыше 5 тонн, производить сброс и слив едких и коррозионных веществ и горюче-смазочных материалов (в охранных зонах подземных кабельных линий электропередачи).; Реестровый номер границы: 16:00-6.1655; Вид объекта реестра границ: Зона с особыми условиями использования территории; Вид зоны по документу: ВЛ 10 кВ ф.216 ПС Юбилейная; Тип зоны: Охранная зона инженерных коммуникаций; Номер: 1
16:24:150301:105/38	9669	вид ограничения (обременения): ограничения прав на земельный участок, предусмотренные статьей 56 Земельного кодекса Российской Федерации; Срок действия: не установлен; реквизиты документа-основания: распоряжение от 25.08.2023 № 2288-р выдан: Министерство земельных и имущественных отношений; Содержание ограничения (обременения): В охранных зонах запрещается осуществлять любые действия, согласно пункту 14 Постановления Правительства РФ от 20 ноября 2000 г. № 878 "Об утверждении Правил охраны газораспределительных сетей": На земельные участки, входящие в охранные зоны газораспределительных сетей, в целях предупреждения их повреждения или нарушения условий их нормальной эксплуатации налагаются ограничения (обременения), которыми запрещается лицам, указанным в пункте 2 Правил: а) строить объекты жилищно-гражданского и производственного назначения; б) сносить и реконструировать мосты, коллекторы, автомобильные и железные дороги с расположенными на них газораспределительными сетями без предварительного выноса этих газопроводов по согласованию с эксплуатационными организациями; в) разрушать берегоукрепительные сооружения, водопропускные устройства, земляные и иные сооружения, предохраняющие газораспределительные сети от разрушений; г) перемещать, повреждать, засыпать и уничтожать опознавательные знаки, контрольно-измерительные пункты и другие устройства газораспределительных сетей; д) устраивать свалки и склады, разливать растворы кислот, солей, щелочей и других химически активных веществ; е) ограждать и перегораживать охранные зоны, препятствовать доступу персонала эксплуатационных организаций к газораспределительным сетям, проведению обслуживания и устранению повреждений

ДОКУМЕНТ ПОДПИСАН
ЭЛЕКТРОННОЙ ПОДПИСЬЮ
Сертификат: 00BB635B7401CB18D2B3576ACD C8423108
Владелец: ФЕДЕРАЛЬНАЯ СЛУЖБА ГОСУДАРСТВЕННОЙ РЕГИСТРАЦИИ, КАДАСТРА И КАРТОГРАФИИ
Действителен: с 27.06.2023 по 19.09.2024

полное наименование должности		инициалы, фамилия

РТ, г. Казань ул. Оренбургский тракт,
д. 8Д, помещ. 1007
Тел: (843) 206-51-73
E-mail: info@contrust.bz

CONTRUST

ОГРН 1151690036574
ИНН 1659158802
КПП 168401001

Земельный участок			
вид объекта недвижимости			
Лист № 19 раздела 4.1	Всего листов раздела 4.1: 25	Всего разделов: 8	Всего листов выписки: 272
19.08.2024г. № КУВИ-001/2024-209984664			
Кадастровый номер:	16:24:150301:105(Единое землепользование)		

		газораспределительных сетей; ж) разводить огонь и размещать источники огня; з) рыть погреба, копать и обрабатывать почву сельскохозяйственными и мелиоративными орудиями и механизмами на глубину более 0,3 метра; и) открывать калитки и двери газорегуляторных пунктов, станций катодной и дренажной защиты, люки подземных колодцев, включать или отключать электроснабжение средств связи, освещения и систем телемеханики; к) набрасывать, приставлять и привязывать к опорам и надземным газопроводам, ограждениям и зданиям газораспределительных сетей посторонние предметы, лестницы, влезать на них; л) самовольно подключаться к газораспределительным сетям.; Реестровый номер границы: 16:24-6.103; Вид объекта реестра границ: Зона с особыми условиями использования территории; Вид зоны по документу: Охранная зона газораспределительных сетей (газопровод инв. №9287); Тип зоны: Охранная зона инженерных коммуникаций; Номер: 1
16:24:150301:105/39	78267	вид ограничения (обременения): ограничения прав на земельный участок, предусмотренные статьей 56 Земельного кодекса Российской Федерации; Срок действия: не установлен; реквизиты документа-основания: решение о согласовании границ охранной зоны объекта электросетевого хозяйства от 19.10.2022 № 4571 выдан: Ростехнадзор; Содержание ограничения (обременения): Постановление Правительства Российской Федерации от 24.02.2009г №160 "О порядке установления охранных зон объектов электросетевого хозяйства и особых условий использования земельных участков, расположенных в границах таких зон". В охранных зонах запрещается осуществлять любые действия, которые могут нарушить безопасную работу объектов электросетевого хозяйства, в том числе привести к их повреждению или уничтожению, и (или) повлечь причинение вреда жизни, здоровью граждан и имуществу физических или юридических лиц, а также повлечь нанесение экологического ущерба и возникновение пожаров, в том числе: набрасывать на провода и опоры воздушных линий электропередачи посторонние предметы, а также подниматься на опоры воздушных линий электропередачи; размещать любые объекты и предметы (материалы) в пределах созданных в соответствии с требованиями нормативно-технических документов проходов и подъездов для доступа к объектам электросетевого хозяйства, а также проводить любые работы и возводить сооружения, которые могут препятствовать доступу к объектам электросетевого хозяйства, без создания необходимых для такого доступа проходов и подъездов; находиться в пределах огороженной территории и помещениях распределительных устройств и подстанций, открывать двери и люки распределительных устройств и подстанций, производить переключения и подключения в электрических сетях (указанное требование не распространяется на работников, занятых выполнением разрешенных в установленном порядке работ), разводить огонь в пределах охранных зон вводных и распределительных устройств, подстанций, воздушных линий электропередачи, а также в охранных зонах кабельных линий электропередачи; размещать свалки; производить работы ударными механизмами, сбрасывать тяжести массой свыше 5 тонн, производить сброс и слив едких и коррозионных веществ и горюче-смазочных материалов (в охранных зонах подземных кабельных линий электропередачи); Реестровый номер границы: 16:00-6.1361; Вид объекта реестра границ: Зона с особыми условиями использования территории; Вид зоны по документу: Охранная зона вдольтрассовой ЛЭП МН "Альметьевск-Горький-2" (участок

ДОКУМЕНТ ПОДПИСАН
ЭЛЕКТРОННОЙ ПОДПИСЬЮ
Сертификат: 00BB635B7401CB18D2B3576ACD C8423108
Владелец: ФЕДЕРАЛЬНАЯ СЛУЖБА ГОСУДАРСТВЕННОЙ РЕГИСТРАЦИИ, КАДАСТРА И КАРТОГРАФИИ
Действителен: с 27.06.2023 по 19.09.2024

полное наименование должности		инициалы, фамилия

РТ, г. Казань ул. Оренбургский тракт,
д. 8Д, помещ. 1007
Тел: (843) 206-51-73
E-mail: info@contrust.bz

CONTRUST

ОГРН 1151690036574
ИНН 1659158802
КПП 168401001

Земельный участок			
вид объекта недвижимости			
Лист № 20 раздела 4.1	Всего листов раздела 4.1: 25	Всего разделов: 8	Всего листов выписки: 272
19.08.2024г. № КУВИ-001/2024-209984664			
Кадастровый номер:	16:24:150301:105(Единое землепользование)		

		178-253 км), МН "Альметьевск-Горький-3" (участок 170-245 км), МН "Ковали-Лютканно" (участок 0-24 км), МН "Холмогоры-Клин" (участок 2061-2097 км); Тип зоны: Охранная зона инженерных коммуникаций; Номер: 2.5:579
16:24:150301:105/40	15559	вид ограничения (обременения): ограничения прав на земельный участок, предусмотренные статьей 56 Земельного кодекса Российской Федерации; Срок действия: не установлен; реквизиты документа-основания: выписка из Единого государственного реестра недвижимости от 26.04.2023 № б/н выдан: Центральный аппарат Федеральной службы государственной регистрации, кадастра и картографии; Содержание ограничения (обременения): В соответствии с п.48, п. 49 Правил охраны линий и сооружений связи Российской Федерации, утвержденные Постановлением Правительства Российской Федерации № 578 от 9 июня 1995г, установлены следующие ограничения использования объектов недвижимости в пределах охранной зоны: В пределах охранных зон без письменного согласия и присутствия представителей предприятий, эксплуатирующих линии связи и линии радиофикации, юридическим и физическим лицам запрещается: а) осуществлять всякого рода строительные, монтажные и взрывные работы, планировку грунта землеройными механизмами (за исключением зон песчаных барханов) и земляные работы (за исключением вспашки на глубину не более 0,3 метра); б) производить геолого-съемочные, поисковые, геодезические и другие изыскательские работы, которые связаны с бурением скважин, шурфованием, взятием проб; в) производить посадку деревьев, располагать полевые станы, содержать скот, складировать материалы, корма и удобрения, жечь костры, устраивать стрельбища; г) устраивать проезды и стоянки автотранспорта, тракторов и механизмов, строить каналы (арыки), устраивать заграждения и другие препятствия; д) устраивать причалы для стоянки судов, барж и плавучих кранов, производить погрузочно-разгрузочные, подводно-технические, дноуглубительные и землечерпательные работы, выделять рыбопромысловые участки, производить добычу рыбы, других водных животных, а также водных растений придонными орудиями лова, устраивать водопои, производить колку и заготовку льда. Судам и другим плавучим средствам запрещается бросать якоря, проходить с отданными якорями, цепями, лотами, волокушами и тралами; е) производить строительство и реконструкцию линий электропередач, радиостанций и других объектов, излучающих электромагнитную энергию и оказывающих опасное воздействие на линии связи и линии радиофикации; ж) производить защиту подземных коммуникаций от коррозии без учета проходящих подземных кабельных линий связи. Юридическим и физическим лицам запрещается всякого рода действия, которые могут нарушить нормальную работу линий связи: а) производить снос и реконструкцию зданий и мостов, осуществлять переустройство коллекторов, тоннелей метрополитена и железных дорог, где проложены кабели связи, установлены столбы воздушных линий связи и линий радиофикации, размещены технические сооружения радиорелейных станций, кабельные ящики и распределительные коробки, без предварительного выноса заказчиками (застройщиками) линий и сооружений связи, линий и сооружений радиофикации по согласованию с предприятиями, в ведении которых находятся эти линии и сооружения; б) производить засыпку трасс подземных кабельных линий связи, устраивать на этих трассах временные склады, стоки химически активных веществ и свалки промышленных, бытовых и прочих отходов, ломать замерные, сигнальные,

ДОКУМЕНТ ПОДПИСАН
ЭЛЕКТРОННОЙ ПОДПИСЬЮ
Сертификат: 00BB636B7401CB1BD2B3576ACD C8423108
Владелец: ФЕДЕРАЛЬНАЯ СЛУЖБА ГОСУДАРСТВЕННОЙ РЕГИСТРАЦИИ, КАДАСТРА И КАРТОГРАФИИ
Действителен: с 27.06.2023 по 19.09.2024

полное наименование должности		инициалы, фамилия

РТ, г. Казань ул. Оренбургский тракт,
д. 8Д, помещ. 1007
Тел: (843) 206-51-73
E-mail: info@contrust.bz

CONTRUST

ОГРН 1151690036574
ИНН 1659158802
КПП 168401001

Земельный участок
вид объекта недвижимости

Лист № 21 раздела 4.1	Всего листов раздела 4.1: 25	Всего разделов: 8	Всего листов выписки: 272

19.08.2024г. № КУВИ-001/2024-209984664	
Кадастровый номер:	16:24:150301:105(Единое землепользование)

		предупредительные знаки и телефонные колодцы; в) открывать двери и люки необслуживаемых усилительных и регенерационных пунктов (наземных и подземных) и радиорелейных станций кабельных колодцев телефонной канализации, распределительных шкафов и кабельных ящиков, а также подключаться к линиям связи (за исключением лиц, обслуживающих эти линии); г) огораживать трассы линий связи ,препятствуя свободному доступу к ним технического персонала; д) самовольно подключаться к абонентской телефонной линии и линии радиофикации в целях пользования услугами связи; е) совершать иные действия, которые могут причинить повреждения сооружениям связи и радиофикации(повреждать опоры и арматуры, воздушных линий связи, обрывать провода ,набрасывать на них посторонние предметы и другое).; Реестровый номер границы: 16:24-6.469; Вид объекта реестра границ: Зона с особыми условиями использования территории; Вид зоны по документу: Охранная зона волоконно-оптической линии передачи "Мешиха-Альметьевск" на территории Лаишевского района Республики Татарстан; Тип зоны: Охранная зона линий и сооружений связи и линий и сооружений радиофикации
16:24:150301:105/41	16424	вид ограничения (обременения): ограничения прав на земельный участок, предусмотренные статьей 56 Земельного кодекса Российской Федерации; Срок действия: не установлен; реквизиты документа-основания: свидетельство от 01.07.2011 серия: АА № 000616 выдан: ЕГРП; Содержание ограничения (обременения): Постановление Правительства РФ от 9 июня 1995 г. N 578 "Об утверждении Правил охраны линий и сооружений связи Российской Федерации". В пределах охранных зон без письменного согласия и присутствия представителей предприятий, эксплуатирующих линии связи и линии радиофикации, юридическим и физическим лицам запрещается: а) осуществлять всякого рода строительные, монтажные и взрывные работы, планировку грунта землеройными механизмами (за исключением зон песчаных барханов) и земляные работы (за исключением вспашки на глубину не более 0,3 метра); б) производить геолого-съемочные, поисковые, геодезические и другие изыскательские работы, которые связаны с бурением скважин, шурфованием, взятием проб грунта, осуществлением взрывных работ; в) производить посадку деревьев, располагать полевые станы, содержать скот, складировать материалы, корма и удобрения, жечь костры, устраивать стрельбища; г) устраивать проезды и стоянки автотранспорта, тракторов и механизмов, провозить негабаритные грузы под проводами воздушных линий связи и линий радиофикации, строить каналы (арыки), устраивать заграждения и другие препятствия; д) устраивать причалы для стоянки судов, барж и плавучих кранов, производить погрузочно-разгрузочные, подводно-технические, дноуглубительные и землечерпательные работы, выделять рыбопромысловые участки, производить добычу рыбы, других водных животных, а также водных растений придонными орудиями лова, устраивать водопои, производить колку и заготовку льда. Судам и другим плавучим средствам запрещается бросать якоря, проходить с отданными якорями, цепями, лотами, волокушами и тралами; е) производить строительство и реконструкцию линий электропередач, радиостанций и других объектов, излучающих электромагнитную энергию и оказывающих опасное воздействие на линии связи и линии радиофикации; ж) производить защиту подземных коммуникаций от коррозии без учета проходящих подземных кабельных линий связи. 49. Юридическим и физическим лицам запрещается производить всякого рода действия,

ДОКУМЕНТ ПОДПИСАН
ЭЛЕКТРОННОЙ ПОДПИСЬЮ
Сертификат: 00BB635B7401CB18D2B3576ACD C8423108
Владелец: ФЕДЕРАЛЬНАЯ СЛУЖБА ГОСУДАРСТВЕННОЙ РЕГИСТРАЦИИ, КАДАСТРА И КАРТОГРАФИИ
Действителен: с 27.06.2023 по 19.09.2024

полное наименование должности		инициалы, фамилия

РТ, г. Казань ул. Оренбургский тракт,
д. 8Д, помещ. 1007
Тел: (843) 206-51-73
E-mail: info@contrust.bz

CONTRUST

ОГРН 1151690036574
ИНН 1659158802
КПП 168401001

Земельный участок
вид объекта недвижимости

Лист № 22 раздела 4.1	Всего листов раздела 4.1: 25	Всего разделов: 8	Всего листов выписки: 272

19.08.2024г. № КУВИ-001/2024-209984664	
Кадастровый номер:	16:24:150301:105(Единое землепользование)

		которые могут нарушить нормальную работу линий связи и линий радиофикации, в частности: а) производить снос и реконструкцию зданий и мостов, осуществлять переустройство коллекторов, туннелей метрополитена и железных дорог, где проложены кабели связи, установлены столбы воздушных линий связи и линий радиофикации, размещены технические сооружения радиорелейных станций, кабельные ящики и распределительные коробки, без предварительного выноса заказчиками (застройщиками) линий и сооружений связи, линий и сооружений радиофикации по согласованию с предприятиями, в ведении которых находятся эти лини и сооружения; б) производить засыпку трасс подземных кабельных линий связи, устраивать на этих трассах временные склады, стоки химически активных веществ и свалки промышленных, бытовых и прочих отходов, ломать замерные, сигнальные, предупредительные знаки и телефонные колодцы; в) открывать двери и люки необслуживаемых усилительных и регенерационных пунктов (наземных и подземных) и радиорелейных станций, кабельных колодцев телефонной канализации, распределительных шкафов и кабельных ящиков, а также подключаться к линиям связи (за исключением лиц, обслуживающих эти линии); г) огораживать трассы линий связи, препятствуя свободному доступу к ним технического персонала;д) самовольно подключаться к абонентской телефонной линии и линии радиофикации в целях пользования услугами связи; е) совершать иные действия, которые могут причинить повреждения сооружениям связи и радиофикации (повреждать опоры и арматуру воздушных линий связи, обрывать провода, набрасывать на них посторонние предметы и другое); Реестровый номер границы: 16:00-6.4263; Вид объекта реестра границ: Зона с особыми условиями использования территории; Вид зоны по документу: Охранная зона Линейного сооружения – КЛС Альметьевск – Мешиха, СУС Альметьевск- НУП 6/4; Тип зоны: Охранная зона линий и сооружений связи и линий и сооружений радиофикации
16:24:150301:105/42	205667	вид ограничения (обременения): ограничения прав на земельный участок, предусмотренные статьей 56 Земельного кодекса Российской Федерации; Срок действия: не установлен; реквизиты документа-основания: приказ Об установлении зон санитарной охраны водозаборных скважин №№ 1,2,3,4 АО Международный аэропорт "Казань" от 09.11.2023 № 1318-п выдан: Министерство экологии и природных ресурсов Республики Татарстан; Содержание ограничения (обременения): В соответствии с требованиями п. 3.2.1 Санитарных правил и норм СанПиН 2.1.4.1110-02 «Зоны санитарной охраны источников водоснабжения и водопроводов питьевого назначения», утвержденных Постановлением Главного государственного санитарного врача РФ от 14 марта 2002 г. N 10: 3.2. Мероприятия на территории ЗСО подземных источников водоснабжения. 3.2.2. Мероприятия по второму и третьему поясам.3.2.2.1.Выявление, тампонирование или восстановление всех старых, бездействующих, дефектных или неправильно эксплуатируемых скважин, представляющих опасность в части возможности загрязнения водоносных горизонтов.3.2.2.2.Бурение новых скважин и новое строительство, связанное с нарушением почвенного покрова, производится при обязательном согласовании с центром государственного санитарно-эпидемиологического надзора.3.2.2.3. Запрещение закачки отработанных вод в подземные горизонты, подземного складирования твердых отходов и разработки недр земли.3.2.2.4.Запрещение размещения складов горюче-смазочных материалов, ядохимикатов и минеральных удобрений,

ДОКУМЕНТ ПОДПИСАН
ЭЛЕКТРОННОЙ ПОДПИСЬЮ
Сертификат: 00BB636B7401CB1BD2B3576ACD C8423108
Владелец: ФЕДЕРАЛЬНАЯ СЛУЖБА ГОСУДАРСТВЕННОЙ РЕГИСТРАЦИИ, КАДАСТРА И КАРТОГРАФИИ
Действителен: с 27.06.2023 по 19.09.2024

полное наименование должности		инициалы, фамилия

РТ, г. Казань ул. Оренбургский тракт,
д. 8Д, помещ. 1007
Тел: (843) 206-51-73
E-mail: info@contrust.bz

CONTRUST

ОГРН 1151690036574
ИНН 1659158802
КПП 168401001

Земельный участок
вид объекта недвижимости

Лист № 23 раздела 4.1	Всего листов раздела 4.1: 25	Всего разделов: 8	Всего листов выписки: 272

19.08.2024г. № КУВИ-001/2024-209984664	
Кадастровый номер:	16:24:150301:105(Единое землепользование)

		накопителей прометоков, шламохранилищ и других объектов, обусловливающих опасность химического загрязнения подземных вод. Размещение таких объектов допускается в пределах третьего пояса ЗСО только при использовании защищенных подземных вод, при условии выполнения специальных мероприятий по защите водоносного горизонта от загрязнения при наличии санитарно-эпидемиологического заключения центра государственного санитарно-эпидемиологического надзора, выданного с учетом заключения органов геологического контроля.3.2.2.5.Своевременное выполнение необходимых мероприятий по санитарной охране поверхностных вод, имеющих непосредственную гидрологическую связь с используемым водоносным горизонтом, в соответствии с гигиеническими требованиями к охране поверхностных вод.; Реестровый номер границы: 16:24-6.2947; Вид объекта реестра границ: Зона с особыми условиями использования территории; Вид зоны по документу: Третий пояс зоны санитарной охраны водозаборных скважин №№ 1-4 АО Международный Аэропорт "Казань", населенный пункт Аэропорт Лаишевского района РТ; Тип зоны: Зона санитарной охраны источников водоснабжения и водопроводов питьевого назначения
16:24:150301:105/43	777623	вид ограничения (обременения): ограничения прав на земельный участок, предусмотренные статьей 56 Земельного кодекса Российской Федерации; Срок действия: не установлен; реквизиты документа-основания: свидетельство о государственной регистрации права от 01.12.2007 № 16-16-11/009/2007-105 выдан: Управление Федеральной регистрационной службы по Республике Татарстан; решение Арбитражного суда Республики Татарстан от 01.03.2022 № А65-22094/2021 выдан: Арбитражный суд Республики Татарстан; Содержание ограничения (обременения): Налагаемые ограничения входят в перечень национальных стандартов и сводов правил утвержденный постановлением Правительства РФ от 26 декабря 2014 года N 1521 и устанавливаются согласно п.7.15 «СП 36.13330.2012. Свод правил. Магистральные трубопроводы. Актуализированная редакция СНиП 2.05.06-85*», утвержденного Приказом Федерального агентства по строительству и жилищно-коммунальному хозяйству (Госстрой) от 25.12.2012 № 108/ГС, с изменениями и дополнениями (далее – «СП»). В зонах минимальных расстояний от объектов единой системы газоснабжения не допускается размещение и строительство следующих объектов: 1. Города и другие населенные пункты; коллективные сады с садовыми домиками, дачные поселки; отдельные промышленные и сельскохозяйственные предприятия; тепличные комбинаты и хозяйства; птицефабрики; молокозаводы; карьеры разработки полезных ископаемых; гаражи и открытые стоянки для автомобилей индивидуальных владельцев на количество автомобилей более 20; отдельно стоящие здания с массовым скоплением людей (школы, больницы, клубы, детские сады и ясли, вокзалы и т.п.); жилые здания 3-этажные и выше; железнодорожные станции; аэропорты; морские и речные порты и пристани; гидроэлектростанции; гидротехнические сооружения морского и речного транспорта; очистные сооружения и насосные станции водопроводные, не относящиеся к магистральному трубопроводу; мосты железных дорог общей сети и автомобильных дорог категорий I и II с пролетом свыше 20 м (при прокладке нефтепроводов и нефтепродуктопроводов ниже мостов по течению); склады легковоспламеняющихся и горючих жидкостей и газов с объемом хранения свыше 1000 м; автозаправочные станции; мачты (башни) и сооружения многоканальной радиорелейной линии технологической связи трубопроводов, мачты (башни) и

ДОКУМЕНТ ПОДПИСАН
ЭЛЕКТРОННОЙ ПОДПИСЬЮ
Сертификат: 00BB635B7401CB18D2B3576ACD C8423108
Владелец: ФЕДЕРАЛЬНАЯ СЛУЖБА ГОСУДАРСТВЕННОЙ РЕГИСТРАЦИИ, КАДАСТРА И КАРТОГРАФИИ
Действителен: с 27.06.2023 по 19.09.2024

полное наименование должности		инициалы, фамилия

РТ, г. Казань ул. Оренбургский тракт,
д. 8Д, помещ. 1007
Тел: (843) 206-51-73
E-mail: info@contrust.bz

CONTRUST

ОГРН 1151690036574
ИНН 1659158802
КПП 168401001

Земельный участок			
вид объекта недвижимости			
Лист № 24 раздела 4.1	Всего листов раздела 4.1: 25	Всего разделов: 8	Всего листов выписки: 272
19.08.2024г. № КУВИ-001/2024-209984664			
Кадастровый номер:	16:24:150301:105(Единое землепользование)		

		сооружения многоканальной радиорелейной линии связи операторов связи - владельцев коммуникаций; 2. Железные дороги общей сети (на перегонах) и автодороги категорий I-III, параллельно которым прокладывается трубопровод; отдельно стоящие: 1-2-этажные жилые здания; садовые домики, дачи; дома линейных обходчиков; кладбища; сельскохозяйственные фермы и огороженные участки для организованного выпаса скота; полевые станы; 3. Отдельно стоящие нежилые и подсобные строения; устья бурящихся и эксплуатируемых нефтяных, газовых и артезианских скважин; гаражи и открытые стоянки для автомобилей индивидуальных владельцев на 20 автомобилей и менее; канализационные сооружения; железные дороги промышленных предприятий; автомобильные дороги категорий IV-V, параллельно которым прокладывается трубопровод; 4. Мосты железных дорог промышленных предприятий, автомобильных дорог категорий III, IV с пролетом свыше 20 м (при прокладке нефтепроводов и нефтепродуктопроводов ниже мостов по течению); 5. Территории НПС, ПС, КС, установок комплексной подготовки нефти и газа, СИХН; групповых и сборных пунктов промыслов, ППРС, установок очистки и осушки газа; 6. Вертодромы и посадочные площадки без базирования на них вертолетов. Кроме вышеуказанных пунктов также не допускается размещение и строительство зданий, строений, сооружений и иных объектов, не относящихся к объектам единой системы газоснабжения в соответствии с п. 8 - 17 Таблицы 4 СП. В соответствии с п. 8.2.6 общих требований СП, на расстоянии 300 м от запорной арматуры и продувочных свечей не допускается размещение и строительство зданий, строений и сооружений, не относящихся к объектам единой системы газоснабжения; мостов и виадуков железных и автомобильных дорог; воздушных линий электропередачи высокого напряжения.; Реестровый номер границы: 16:00-6.4339; Вид объекта реестра границ: Зона с особыми условиями использования территории; Вид зоны по документу: Зона минимальных расстояний до магистрального газопровода Казань-Нижний Новгород (на участках от 0,0 км до 28,0 км; от 28,0 км до 52,0 км; от 52,0 км до 73,8 км); Тип зоны: Иная зона с особыми условиями использования территории; Номер: 1
	Весь	вид ограничения (обременения): ограничения прав на земельный участок, предусмотренные статьей 56 Земельного кодекса Российской Федерации; Срок действия: не установлен; Содержание ограничения (обременения): В границах приаэродромной территории устанавливаются 7 подзон. Ограничения устанавливаются в зависимости от расположения объекта и земельных участков в подзонах.
	Весь	вид ограничения (обременения): ограничения прав на земельный участок, предусмотренные статьей 56 Земельного кодекса Российской Федерации; Срок действия: не установлен; Содержание ограничения (обременения): Запрещается размещать объекты, высота которых превышает ограничения, установленные уполномоченным Правительством Российской Федерации Федеральным органом исполнительной власти при установлении приаэродромной территории. Величина ограничения строительства по высоте определяется представленной методикой расчета максимально допустимой высоты объектов в границах третьей подзоны.
	Весь	вид ограничения (обременения): ограничения прав на земельный участок, предусмотренные статьей 56 Земельного кодекса

ДОКУМЕНТ ПОДПИСАН
ЭЛЕКТРОННОЙ ПОДПИСЬЮ
Сертификат: 00BB635B7401CB18D2B3576ACD C8423108
Владелец: ФЕДЕРАЛЬНАЯ СЛУЖБА ГОСУДАРСТВЕННОЙ РЕГИСТРАЦИИ, КАДАСТРА И КАРТОГРАФИИ
Действителен: с 27.06.2023 по 19.09.2024

полное наименование должности		инициалы, фамилия

РТ, г. Казань ул. Оренбургский тракт,
д. 8Д, помещ. 1007
Тел: (843) 206-51-73
E-mail: info@contrust.bz

CONTRUST

ОГРН 1151690036574
ИНН 1659158802
КПП 168401001

Земельный участок			
вид объекта недвижимости			
Лист № 25 раздела 4.1	Всего листов раздела 4.1: 25	Всего разделов: 8	Всего листов выписки: 272
19.08.2024г. № КУВИ-001/2024-209984664			
Кадастровый номер:	16:24:150301:105(Единое землепользование)		

		Российской Федерации; Срок действия: не установлен; Содержание ограничения (обременения): Запрещается размещать объекты, создающие помехи в работе наземных объектов средств и систем обслуживания воздушного движения, навигации, посадки и связи, предназначенных для организации воздушного движения и расположенных вне первой подзоны.
	Весь	вид ограничения (обременения): ограничения прав на земельный участок, предусмотренные статьей 56 Земельного кодекса Российской Федерации; Срок действия: не установлен; Содержание ограничения (обременения): Запрещается размещать опасные производственные объекты, функционирование которых может влиять на безопасность полетов воздушных судов.
	Весь	вид ограничения (обременения): ограничения прав на земельный участок, предусмотренные статьей 56 Земельного кодекса Российской Федерации; Срок действия: не установлен; Содержание ограничения (обременения): Запрещается размещать объекты, способствующие привлечению и массовому скоплению птиц.

ДОКУМЕНТ ПОДПИСАН
ЭЛЕКТРОННОЙ ПОДПИСЬЮ
Сертификат: 00BB635B7401CB18D2B3576ACD C8423108
Владелец: ФЕДЕРАЛЬНАЯ СЛУЖБА ГОСУДАРСТВЕННОЙ РЕГИСТРАЦИИ, КАДАСТРА И КАРТОГРАФИИ
Действителен: с 27.06.2023 по 19.09.2024

полное наименование должности		инициалы, фамилия

РТ, г. Казань ул. Оренбургский тракт,
д. 8Д, помещ. 1007
Тел: (843) 206-51-73
E-mail: info@contrust.bz

CONTRUST

ОГРН 1151690036574
ИНН 1659158802
КПП 168401001

Выписка из Единого государственного реестра недвижимости об объекте недвижимости

Сведения о частях земельного участка

Земельный участок
вид объекта недвижимости

Лист № 1 раздела 4.2	Всего листов раздела 4.2: 67	Всего разделов: 8	Всего листов выписки: 272

19.08.2024г. № КУВИ-001/2024-209984664	
Кадастровый номер:	16:24:150301:105(Единое землепользование)

Сведения о характерных точках границы части (частей) земельного участка				
Учетный номер части: 16:24:150301:105/27				
Система координат				
Номер точки	Координаты, м		Описание закрепления на местности	Средняя квадратичная погрешность определения координат характерных точек границ земельного участка, м
	X	Y		
1	2	3	4	5

	ДОКУМЕНТ ПОДПИСАН ЭЛЕКТРОННОЙ ПОДПИСЬЮ Сертификат: 00BB635B7401CB18D2B3576ACD C8423108 Владелец: ФЕДЕРАЛЬНАЯ СЛУЖБА ГОСУДАРСТВЕННОЙ РЕГИСТРАЦИИ, КАДАСТРА И КАРТОГРАФИИ Действителен: с 27.06.2023 по 19.09.2024	
полное наименование должности		инициалы, фамилия

РТ, г. Казань ул. Оренбургский тракт,
д. 8Д, помещ. 1007
Тел: (843) 206-51-73
E-mail: info@contrust.bz

CONTRUST

ОГРН 1151690036574
ИНН 1659158802
КПП 168401001

Земельный участок
вид объекта недвижимости

Лист № 2 раздела 4.2	Всего листов раздела 4.2: 67	Всего разделов: 8	Всего листов выписки: 272

19.08.2024г. № КУВИ-001/2024-209984664	
Кадастровый номер:	16:24:150301:105(Единое землепользование)

Сведения о характерных точках границы части (частей) земельного участка				
Учетный номер части: 16:24:150301:105/29				
Система координат				
Номер точки	Координаты, м		Описание закрепления на местности	Средняя квадратичная погрешность определения координат характерных точек границ земельного участка, м
	X	Y		
1	2	3	4	5

полное наименование должности	ДОКУМЕНТ ПОДПИСАН ЭЛЕКТРОННОЙ ПОДПИСЬЮ Сертификат: 00BB635B7401CB1BD2B3576ACD C8423108 Владелец: ФЕДЕРАЛЬНАЯ СЛУЖБА ГОСУДАРСТВЕННОЙ РЕГИСТРАЦИИ, КАДАСТРА И КАРТОГРАФИИ Действителен: с 27.06.2023 по 19.09.2024	инициалы, фамилия

РТ, г. Казань ул. Оренбургский тракт,
д. 8Д, помещ. 1007
Тел: (843) 206-51-73
E-mail: info@contrust.bz

CONTRUST

ОГРН 1151690036574
ИНН 1659158802
КПП 168401001

Земельный участок
вид объекта недвижимости

Лист № 3 раздела 4.2	Всего листов раздела 4.2: 67	Всего разделов: 8	Всего листов выписки: 272

19.08.2024г. № КУВИ-001/2024-209984664	
Кадастровый номер:	16:24:150301:105(Единое землепользование)

Сведения о характерных точках границы части (частей) земельного участка			
Учетный номер части: 16:24:150301:105/36			
Система координат			
Номер точки	Координаты, м		Описание закрепления на местности	Средняя квадратичная погрешность определения координат характерных точек границ земельного участка, м
	X	Y		
1	2	3	4	5
1	456091.9	1310699.9	-	-
2	456089.52	1310710.72	-	-
3	456067.39	1310706.72	-	-
4	456009.1	1310694.22	-	-
5	455900.73	1310672.89	-	-
6	455852.33	1310663.47	-	-
7	455796.63	1310652.52	-	-
8	455740.28	1310641.41	-	-
9	455684.18	1310630.38	-	-
10	455627.81	1310619.49	-	-
11	455572.18	1310608.78	-	-
12	455514.73	1310597.47	-	-
13	455460.06	1310586.69	-	-
14	455111.06	1310518.81	-	-
15	455108.2	1310518.25	-	-
16	455135.5	1310522.2	-	-
17	455145.7	1310523.7	-	-
18	455231.4	1310536.2	-	-
19	455314.6	1310548.2	-	-
20	455362.79	1310545.87	-	-
21	455453.41	1310563.49	-	-
22	455453.4	1310563.52	-	-
23	455456.93	1310564.21	-	-
24	455456.94	1310564.18	-	-

ДОКУМЕНТ ПОДПИСАН
ЭЛЕКТРОННОЙ ПОДПИСЬЮ
Сертификат: 00BB635B7401CB18D2B3576ACD C8423108
Владелец: ФЕДЕРАЛЬНАЯ СЛУЖБА ГОСУДАРСТВЕННОЙ РЕГИСТРАЦИИ, КАДАСТРА И КАРТОГРАФИИ
Действителен: с 27.06.2023 по 19.09.2024

полное наименование должности		инициалы, фамилия

РТ, г. Казань ул. Оренбургский тракт,
д. 8Д, помещ. 1007
Тел: (843) 206-51-73
E-mail: info@contrust.bz

CONTRUST

ОГРН 1151690036574
ИНН 1659158802
КПП 168401001

Земельный участок
вид объекта недвижимости

Лист № 4 раздела 4.2	Всего листов раздела 4.2: 67	Всего разделов: 8	Всего листов выписки: 272

19.08.2024г. № КУВИ-001/2024-209984664	
Кадастровый номер:	16:24:150301:105(Единое землепользование)

1	2	3	4	5
25	455464.19	1310565.59	-	-
26	455519.02	1310576.42	-	-
27	455576.29	1310587.67	-	-
28	455631.84	1310598.38	-	-
29	455681.25	1310607.92	-	-
30	455681.07	1310608.83	-	-
31	455684.6	1310609.53	-	-
32	455684.78	1310608.6	-	-
33	455688.29	1310609.28	-	-
34	455744.29	1310620.3	-	-
35	455801.1	1310631.5	-	-
36	455856.45	1310642.36	-	-
37	455893.94	1310649.66	-	-
38	455893.63	1310651.25	-	-
39	455897.16	1310651.96	-	-
40	455897.48	1310650.35	-	-
41	455904.86	1310651.79	-	-
42	455987.07	1310667.97	-	-
43	455986.68	1310669.61	-	-
44	455993.79	1310671.29	-	-
45	455994.24	1310669.38	-	-
46	456013.21	1310673.11	-	-
47	456037.34	1310677.24	-	-
48	456091.9	1310699.9	-	-

полное наименование должности	ДОКУМЕНТ ПОДПИСАН ЭЛЕКТРОННОЙ ПОДПИСЬЮ Сертификат: 00BB635B7401CB18D2B3576ACD C8423108 Владелец: ФЕДЕРАЛЬНАЯ СЛУЖБА ГОСУДАРСТВЕННОЙ РЕГИСТРАЦИИ, КАДАСТРА И КАРТОГРАФИИ Действителен: с 27.06.2023 по 19.09.2024	инициалы, фамилия

РТ, г. Казань ул. Оренбургский тракт,
д. 8Д, помещ. 1007
Тел: (843) 206-51-73
E-mail: info@contrust.bz

CONTRUST

ОГРН 1151690036574
ИНН 1659158802
КПП 168401001

Земельный участок
вид объекта недвижимости

Лист № 5 раздела 4.2	Всего листов раздела 4.2: 67	Всего разделов: 8	Всего листов выписки: 272

19.08.2024г. № КУВИ-001/2024-209984664	
Кадастровый номер:	16:24:150301:105(Единое землепользование)

Сведения о характерных точках границы части (частей) земельного участка			
Учетный номер части: 16:24:150301:105/38			
Система координат			
Номер точки	Координаты, м		Описание закрепления на местности	Средняя квадратичная погрешность определения координат характерных точек границ земельного участка, м
	X	Y		
1	2	3	4	5
1	454137.16	1312430.59	-	-
2	454137.9	1312428.8	-	-
3	454138.06	1312425.35	-	-
4	454184.53	1312396.81	-	-
5	454228.45	1312370.16	-	-
6	454289.95	1312332.22	-	-
7	454353.32	1312294.73	-	-
8	454424.62	1312252.62	-	-
9	454551.91	1312174.95	-	-
10	454672.79	1312101.72	-	-
11	454786.26	1312033.68	-	-
12	454878.05	1311971.47	-	-
13	454906.43	1311945.23	-	-
14	454927.44	1311923.45	-	-
15	454934.76	1311915.13	-	-
16	454947.5	1311898.82	-	-
17	454952.17	1311893.49	-	-
18	454970.31	1311863.45	-	-
19	454994.21	1311807.21	-	-
20	455016.25	1311745.56	-	-
21	455035.84	1311691.4	-	-
22	455060.11	1311622.33	-	-
23	455088.09	1311534.44	-	-
24	455106.23	1311476.64	-	-

ДОКУМЕНТ ПОДПИСАН
ЭЛЕКТРОННОЙ ПОДПИСЬЮ
Сертификат: 00BB635B7401CB18D2B3576ACD C8423108
Владелец: ФЕДЕРАЛЬНАЯ СЛУЖБА ГОСУДАРСТВЕННОЙ РЕГИСТРАЦИИ, КАДАСТРА И КАРТОГРАФИИ
Действителен: с 27.06.2023 по 19.09.2024

полное наименование должности		инициалы, фамилия

РТ, г. Казань ул. Оренбургский тракт,
д. 8Д, помещ. 1007
Тел: (843) 206-51-73
E-mail: info@contrust.bz

CONTRUST

ОГРН 1151690036574
ИНН 1659158802
КПП 168401001

Земельный участок
вид объекта недвижимости

Лист № 6 раздела 4.2	Всего листов раздела 4.2: 67	Всего разделов: 8	Всего листов выписки: 272

19.08.2024г. № КУВИ-001/2024-209984664	
Кадастровый номер:	16:24:150301:105(Единое землепользование)

1	2	3	4	5
25	455118.22	1311433.25	-	-
26	455142.17	1311355.75	-	-
27	455167.78	1311286.84	-	-
28	455200.8	1311195.43	-	-
29	455229.15	1311113.09	-	-
30	455255.82	1311038.31	-	-
31	455284.49	1310961.95	-	-
32	455362.1	1310771.6	-	-
33	455372.09	1310743.29	-	-
34	455388.72	1310694.94	-	-
35	455403.55	1310653.9	-	-
36	455420.32	1310606.09	-	-
37	455434.41	1310568.47	-	-
38	455443.23	1310542.77	-	-
39	455447.51	1310542.62	-	-
40	455438.17	1310569.85	-	-
41	455424.07	1310607.47	-	-
42	455407.31	1310655.25	-	-
43	455392.49	1310696.28	-	-
44	455375.86	1310744.61	-	-
45	455365.88	1310772.93	-	-
46	455288.19	1310963.47	-	-
47	455259.57	1311039.68	-	-
48	455232.93	1311114.39	-	-
49	455204.56	1311196.79	-	-
50	455171.54	1311288.2	-	-
51	455145.99	1311356.93	-	-
52	455122.08	1311434.31	-	-
53	455110.05	1311477.85	-	-

ДОКУМЕНТ ПОДПИСАН
ЭЛЕКТРОННОЙ ПОДПИСЬЮ
Сертификат: 00BB635B7401CB18D2B3576ACD C8423108
Владелец: ФЕДЕРАЛЬНАЯ СЛУЖБА ГОСУДАРСТВЕННОЙ РЕГИСТРАЦИИ, КАДАСТРА И КАРТОГРАФИИ
Действителен: с 27.06.2023 по 19.09.2024

полное наименование должности		инициалы, фамилия

РТ, г. Казань ул. Оренбургский тракт,
д. 8Д, помещ. 1007
Тел: (843) 206-51-73
E-mail: info@contrust.bz

CONTRUST

ОГРН 1151690036574
ИНН 1659158802
КПП 168401001

Земельный участок
вид объекта недвижимости

Лист № 7 раздела 4.2	Всего листов раздела 4.2: 67	Всего разделов: 8	Всего листов выписки: 272

19.08.2024г. № КУВИ-001/2024-209984664	
Кадастровый номер:	16:24:150301:105(Единое землепользование)

1	2	3	4	5
54	455091.91	1311535.65	-	-
55	455063.89	1311623.66	-	-
56	455039.6	1311692.75	-	-
57	455020.01	1311746.92	-	-
58	454997.91	1311808.72	-	-
59	454973.93	1311865.15	-	-
60	454973.8	1311865.4	-	-
61	454955.5	1311895.71	-	-
62	454955.29	1311896	-	-
63	454950.54	1311901.41	-	-
64	454937.8	1311917.73	-	-
65	454930.35	1311926.19	-	-
66	454909.19	1311948.12	-	-
67	454880.65	1311974.51	-	-
68	454880.41	1311974.7	-	-
69	454788.36	1312037.08	-	-
70	454674.85	1312105.15	-	-
71	454553.99	1312178.37	-	-
72	454426.67	1312256.05	-	-
73	454355.35	1312298.17	-	-
74	454292	1312335.65	-	-
75	454230.53	1312373.57	-	-
76	454186.61	1312400.23	-	-
77	454137.16	1312430.59	-	-

полное наименование должности	ДОКУМЕНТ ПОДПИСАН ЭЛЕКТРОННОЙ ПОДПИСЬЮ Сертификат: 00BB635B7401CB18D2B3576ACD C8423108 Владелец: ФЕДЕРАЛЬНАЯ СЛУЖБА ГОСУДАРСТВЕННОЙ РЕГИСТРАЦИИ, КАДАСТРА И КАРТОГРАФИИ Действителен: с 27.06.2023 по 19.09.2024	инициалы, фамилия

РТ, г. Казань ул. Оренбургский тракт,
д. 8Д, помещ. 1007
Тел: (843) 206-51-73
E-mail: info@contrust.bz

CONTRUST

ОГРН 1151690036574
ИНН 1659158802
КПП 168401001

Земельный участок
вид объекта недвижимости

Лист № 8 раздела 4.2	Всего листов раздела 4.2: 67	Всего разделов: 8	Всего листов выписки: 272

19.08.2024г. № КУВИ-001/2024-209984664	
Кадастровый номер:	16:24:150301:105(Единое землепользование)

Сведения о характерных точках границы части (частей) земельного участка			
Учетный номер части: 16:24:150301:105/39			
Система координат			
Номер точки	Координаты, м		Описание закрепления на местности	Средняя квадратичная погрешность определения координат характерных точек границ земельного участка, м
	X	Y		
1	2	3	4	5
1	452860.37	1314778.31	-	-
2	452860.3	1314778.3	-	-
3	452860.39	1314778.09	-	-
4	452860.37	1314778.31	-	-
1	454222.15	1316233.9	-	-
2	454216.3	1316228.9	-	-
3	454206.87	1316220.85	-	-
4	454231.61	1316185.47	-	-
5	454266.25	1316135.98	-	-
6	454313.29	1316068.72	-	-
7	454358.05	1316004.27	-	-
8	454401.65	1315942.23	-	-
9	454444.17	1315881.29	-	-
10	454492.07	1315813.24	-	-
11	454539.58	1315745.6	-	-
12	454585.21	1315680.13	-	-
13	454632.12	1315613.27	-	-
14	454678.51	1315547.12	-	-
15	454721.97	1315485.26	-	-
16	454767.04	1315420.77	-	-
17	454813.14	1315355.05	-	-
18	454857.46	1315291.94	-	-
19	454900.69	1315211.15	-	-
20	454944.51	1315128.95	-	-

ДОКУМЕНТ ПОДПИСАН
ЭЛЕКТРОННОЙ ПОДПИСЬЮ
Сертификат: 00BB635B7401CB18D2B3576ACD C8423108
Владелец: ФЕДЕРАЛЬНАЯ СЛУЖБА ГОСУДАРСТВЕННОЙ РЕГИСТРАЦИИ, КАДАСТРА И КАРТОГРАФИИ
Действителен: с 27.06.2023 по 19.09.2024

полное наименование должности		инициалы, фамилия

РТ, г. Казань ул. Оренбургский тракт,
д. 8Д, помещ. 1007
Тел: (843) 206-51-73
E-mail: info@contrust.bz

CONTRUST

ОГРН 1151690036574
ИНН 1659158802
КПП 168401001

Земельный участок
вид объекта недвижимости

Лист № 9 раздела 4.2	Всего листов раздела 4.2: 67	Всего разделов: 8	Всего листов выписки: 272

19.08.2024г. № КУВИ-001/2024-209984664	
Кадастровый номер:	16:24:150301:105(Единое землепользование)

1	2	3	4	5
21	454960.94	1315055.38	-	-
22	454980.77	1314966.02	-	-
23	454997.19	1314892.62	-	-
24	455013.99	1314817.15	-	-
25	455030.64	1314742.56	-	-
26	455049.26	1314658.81	-	-
27	455067.52	1314577.35	-	-
28	455068.27	1314573.96	-	-
29	455071.31	1314574.39	-	-
30	455075.15	1314568.2	-	-
31	455084.41	1314540.9	-	-
32	455085.7	1314536.06	-	-
33	455093.71	1314506.18	-	-
34	455094.4	1314502.54	-	-
35	455096.37	1314502.9	-	-
36	455096.74	1314500.94	-	-
37	455094.78	1314500.57	-	-
38	455097.79	1314484.81	-	-
39	455098.58	1314477.08	-	-
40	455100.7	1314456.33	-	-
41	455104.75	1314435.07	-	-
42	455113.34	1314395.49	-	-
43	455122.4	1314359.87	-	-
44	455123.65	1314356.85	-	-
45	455128.98	1314344.02	-	-
46	455130.71	1314337.95	-	-
47	455132.63	1314338.5	-	-
48	455133.18	1314336.57	-	-
49	455131.26	1314336.02	-	-

ДОКУМЕНТ ПОДПИСАН
ЭЛЕКТРОННОЙ ПОДПИСЬЮ
Сертификат: 00BB635B7401CB18D2B3576ACD C8423108
Владелец: ФЕДЕРАЛЬНАЯ СЛУЖБА ГОСУДАРСТВЕННОЙ РЕГИСТРАЦИИ, КАДАСТРА И КАРТОГРАФИИ
Действителен: с 27.06.2023 по 19.09.2024

полное наименование должности		инициалы, фамилия

РТ, г. Казань ул. Оренбургский тракт,
д. 8Д, помещ. 1007
Тел: (843) 206-51-73
E-mail: info@contrust.bz

CONTRUST

ОГРН 1151690036574
ИНН 1659158802
КПП 168401001

Земельный участок
вид объекта недвижимости

Лист № 10 раздела 4.2	Всего листов раздела 4.2: 67	Всего разделов: 8	Всего листов выписки: 272

19.08.2024г. № КУВИ-001/2024-209984664	
Кадастровый номер:	16:24:150301:105(Единое землепользование)

1	2	3	4	5
50	455135.15	1314322.35	-	-
51	455135.41	1314314.54	-	-
52	455133.17	1314309.14	-	-
53	455128.06	1314305.32	-	-
54	455139.72	1314254.11	-	-
55	455154.24	1314210.14	-	-
56	455158.14	1314197.72	-	-
57	455161.69	1314186.42	-	-
58	455161.96	1314185.44	-	-
59	455163.11	1314181.3	-	-
60	455166.8	1314167.92	-	-
61	455163.1	1314166.24	-	-
62	455156.49	1314178.98	-	-
63	455157.75	1314173.31	-	-
64	455177.05	1314087.56	-	-
65	455194.05	1314012.08	-	-
66	455207.21	1313952.94	-	-
67	455219.43	1313898.46	-	-
68	455234.56	1313830.68	-	-
69	455238.17	1313814.53	-	-
70	455237.91	1313816.67	-	-
71	455237.43	1313820.67	-	-
72	455236.32	1313829.87	-	-
73	455230.78	1313858.94	-	-
74	455214.28	1313935.23	-	-
75	455203.1	1313989.62	-	-
76	455194.91	1314030.27	-	-
77	455184.02	1314068.64	-	-
78	455175.21	1314103.18	-	-

ДОКУМЕНТ ПОДПИСАН
ЭЛЕКТРОННОЙ ПОДПИСЬЮ
Сертификат: 00BB635B7401CB18D2B3576ACD C8423108
Владелец: ФЕДЕРАЛЬНАЯ СЛУЖБА ГОСУДАРСТВЕННОЙ РЕГИСТРАЦИИ, КАДАСТРА И КАРТОГРАФИИ
Действителен: с 27.06.2023 по 19.09.2024

полное наименование должности		инициалы, фамилия

РТ, г. Казань ул. Оренбургский тракт,
д. 8Д, помещ. 1007
Тел: (843) 206-51-73
E-mail: info@contrust.bz

CONTRUST

ОГРН 1151690036574
ИНН 1659158802
КПП 168401001

Земельный участок
вид объекта недвижимости

Лист № 11 раздела 4.2	Всего листов раздела 4.2: 67	Всего разделов: 8	Всего листов выписки: 272

19.08.2024г. № КУВИ-001/2024-209984664	
Кадастровый номер:	16:24:150301:105(Единое землепользование)

1	2	3	4	5
79	455172.76	1314114.08	-	-
80	455169.54	1314128.46	-	-
81	455168.64	1314132.45	-	-
82	455163.99	1314156.52	-	-
83	455167.35	1314157.2	-	-
84	455170.57	1314146.79	-	-
85	455173.97	1314135.76	-	-
86	455183.66	1314102.75	-	-
87	455192.79	1314068.95	-	-
88	455201.98	1314031.94	-	-
89	455210.99	1313990.93	-	-
90	455222.5	1313937.24	-	-
91	455238.84	1313860.18	-	-
92	455244.9	1313831.02	-	-
93	455246.38	1313821.74	-	-
94	455247.01	1313817.75	-	-
95	455248.12	1313810.84	-	-
96	455251.9	1313782.59	-	-
97	455254.96	1313763.02	-	-
98	455269.43	1313766.34	-	-
99	455254.08	1313835.04	-	-
100	455241.36	1313892.02	-	-
101	455253.2	1313893.44	-	-
102	455333.35	1313902.51	-	-
103	455334.17	1313916.98	-	-
104	455333.75	1313920.38	-	-
105	455331.41	1313924.5	-	-
106	455327.29	1313927.09	-	-
107	455323.32	1313927.54	-	-

ДОКУМЕНТ ПОДПИСАН
ЭЛЕКТРОННОЙ ПОДПИСЬЮ
Сертификат: 00BB635B7401CB18D2B3576ACD C8423108
Владелец: ФЕДЕРАЛЬНАЯ СЛУЖБА ГОСУДАРСТВЕННОЙ РЕГИСТРАЦИИ, КАДАСТРА И КАРТОГРАФИИ
Действителен: с 27.06.2023 по 19.09.2024

полное наименование должности		инициалы, фамилия

РТ, г. Казань ул. Оренбургский тракт,
д. 8Д, помещ. 1007
Тел: (843) 206-51-73
E-mail: info@contrust.bz

CONTRUST

ОГРН 1151690036574
ИНН 1659158802
КПП 168401001

Земельный участок
вид объекта недвижимости

Лист № 12 раздела 4.2	Всего листов раздела 4.2: 67	Всего разделов: 8	Всего листов выписки: 272

19.08.2024г. № КУВИ-001/2024-209984664	
Кадастровый номер:	16:24:150301:105(Единое землепользование)

1	2	3	4	5
108	455318.16	1313925.51	-	-
109	455315.96	1313923.17	-	-
110	455314.64	1313920.52	-	-
111	455250.89	1313913.3	-	-
112	455236.97	1313911.64	-	-
113	455226.73	1313957.3	-	-
114	455213.57	1314016.45	-	-
115	455207.75	1314042.28	-	-
116	455207.15	1314042.28	-	-
117	455207.15	1314043.28	-	-
118	455207.53	1314043.28	-	-
119	455196.56	1314091.95	-	-
120	455177.27	1314177.68	-	-
121	455160.1	1314254.74	-	-
122	455142.61	1314331.49	-	-
123	455141.72	1314331.2	-	-
124	455073.88	1314630.56	-	-
125	455075.98	1314631.04	-	-
126	455068.78	1314663.16	-	-
127	455050.16	1314746.91	-	-
128	455033.51	1314821.5	-	-
129	455016.71	1314896.97	-	-
130	455000.29	1314970.37	-	-
131	454980.46	1315059.72	-	-
132	454963.44	1315135.96	-	-
133	454918.33	1315220.57	-	-
134	454874.53	1315302.44	-	-
135	454829.51	1315366.54	-	-
136	454783.42	1315432.24	-	-

ДОКУМЕНТ ПОДПИСАН
ЭЛЕКТРОННОЙ ПОДПИСЬЮ
Сертификат: 00BB635B7401CB18D2B3576ACD C8423108
Владелец: ФЕДЕРАЛЬНАЯ СЛУЖБА ГОСУДАРСТВЕННОЙ РЕГИСТРАЦИИ, КАДАСТРА И КАРТОГРАФИИ
Действителен: с 27.06.2023 по 19.09.2024

полное наименование должности		инициалы, фамилия

РТ, г. Казань ул. Оренбургский тракт,
д. 8Д, помещ. 1007
Тел: (843) 206-51-73
E-mail: info@contrust.bz

CONTRUST

ОГРН 1151690036574
ИНН 1659158802
КПП 168401001

Земельный участок
вид объекта недвижимости

Лист № 13 раздела 4.2	Всего листов раздела 4.2: 67	Всего разделов: 8	Всего листов выписки: 272

19.08.2024г. № КУВИ-001/2024-209984664	
Кадастровый номер:	16:24:150301:105(Единое землепользование)

1	2	3	4	5
137	454738.35	1315496.73	-	-
138	454694.88	1315558.61	-	-
139	454648.5	1315624.76	-	-
140	454601.6	1315691.59	-	-
141	454555.97	1315757.07	-	-
142	454508.43	1315824.75	-	-
143	454460.55	1315892.77	-	-
144	454418.03	1315953.7	-	-
145	454374.45	1316015.72	-	-
146	454329.7	1316080.16	-	-
147	454282.64	1316147.45	-	-
148	454247.99	1316196.94	-	-
149	454222.15	1316233.9	-	-
1	454930.61	1315168.73	-	-
2	454929.61	1315168.73	-	-
3	454929.61	1315169.73	-	-
4	454930.61	1315169.73	-	-
5	454930.61	1315168.73	-	-
1	455269.1	1313902.81	-	-
2	455268.1	1313902.81	-	-
3	455268.1	1313903.81	-	-
4	455269.1	1313903.81	-	-
5	455269.1	1313902.81	-	-
1	455238.98	1313894.52	-	-
2	455237.98	1313894.52	-	-
3	455237.98	1313895.52	-	-
4	455238.98	1313895.52	-	-
5	455238.98	1313894.52	-	-
1	455238.79	1313896.59	-	-

ДОКУМЕНТ ПОДПИСАН
ЭЛЕКТРОННОЙ ПОДПИСЬЮ
Сертификат: 00BB635B7401CB18D2B3576ACD C8423108
Владелец: ФЕДЕРАЛЬНАЯ СЛУЖБА ГОСУДАРСТВЕННОЙ РЕГИСТРАЦИИ, КАДАСТРА И КАРТОГРАФИИ
Действителен: с 27.06.2023 по 19.09.2024

полное наименование должности		инициалы, фамилия

РТ, г. Казань ул. Оренбургский тракт,
д. 8Д, помещ. 1007
Тел: (843) 206-51-73
E-mail: info@contrust.bz

CONTRUST

ОГРН 1151690036574
ИНН 1659158802
КПП 168401001

Земельный участок
вид объекта недвижимости

Лист № 14 раздела 4.2	Всего листов раздела 4.2: 67	Всего разделов: 8	Всего листов выписки: 272

19.08.2024г. № КУВИ-001/2024-209984664	
Кадастровый номер:	16:24:150301:105(Единое землепользование)

1	2	3	4	5
2	455237.79	1313896.59	-	-
3	455237.79	1313897.59	-	-
4	455238.79	1313897.59	-	-
5	455238.79	1313896.59	-	-
1	455007.95	1314893.79	-	-
2	455005.95	1314893.79	-	-
3	455005.95	1314895.79	-	-
4	455007.95	1314895.79	-	-
5	455007.95	1314893.79	-	-
1	454322.5	1316073.44	-	-
2	454320.5	1316073.44	-	-
3	454320.5	1316075.44	-	-
4	454322.5	1316075.44	-	-
5	454322.5	1316073.44	-	-
1	455024.75	1314818.32	-	-
2	455022.75	1314818.32	-	-
3	455022.75	1314820.32	-	-
4	455024.75	1314820.32	-	-
5	455024.75	1314818.32	-	-
1	455322.84	1313910.5	-	-
2	455322.84	1313912.5	-	-
3	455324.84	1313912.5	-	-
4	455324.84	1313910.5	-	-
5	455322.84	1313910.5	-	-
1	454275.45	1316140.71	-	-
2	454273.45	1316140.71	-	-
3	454273.45	1316142.71	-	-
4	454275.45	1316142.71	-	-
5	454275.45	1316140.71	-	-

ДОКУМЕНТ ПОДПИСАН
ЭЛЕКТРОННОЙ ПОДПИСЬЮ
Сертификат: 00BB635B7401CB18D2B3576A5D C8423108
Владелец: ФЕДЕРАЛЬНАЯ СЛУЖБА ГОСУДАРСТВЕННОЙ РЕГИСТРАЦИИ, КАДАСТРА И КАРТОГРАФИИ
Действителен: с 27.06.2023 по 19.09.2024

полное наименование должности		инициалы, фамилия

РТ, г. Казань ул. Оренбургский тракт,
д. 8Д, помещ. 1007
Тел: (843) 206-51-73
E-mail: info@contrust.bz

CONTRUST

ОГРН 1151690036574
ИНН 1659158802
КПП 168401001

Земельный участок
вид объекта недвижимости

Лист № 15 раздела 4.2	Всего листов раздела 4.2: 67	Всего разделов: 8	Всего листов выписки: 272

19.08.2024г. № КУВИ-001/2024-209984664	
Кадастровый номер:	16:24:150301:105(Единое землепользование)

1	2	3	4	5
1	454822.32	1315359.8	-	-
2	454820.32	1315359.8	-	-
3	454820.32	1315361.8	-	-
4	454822.32	1315361.8	-	-
5	454822.32	1315359.8	-	-
1	454641.31	1315618.01	-	-
2	454639.31	1315618.01	-	-
3	454639.31	1315620.01	-	-
4	454641.31	1315620.01	-	-
5	454641.31	1315618.01	-	-
1	454687.69	1315551.86	-	-
2	454685.69	1315551.86	-	-
3	454685.69	1315553.86	-	-
4	454687.69	1315553.86	-	-
5	454687.69	1315551.86	-	-
1	454240.8	1316190.2	-	-
2	454238.8	1316190.2	-	-
3	454238.8	1316192.2	-	-
4	454240.8	1316192.2	-	-
5	454240.8	1316190.2	-	-
1	455253.04	1313902.37	-	-
2	455251.04	1313902.37	-	-
3	455251.04	1313904.37	-	-
4	455253.04	1313904.37	-	-
5	455253.04	1313902.37	-	-
1	455151.34	1314251.54	-	-
2	455149.34	1314251.54	-	-
3	455149.34	1314253.54	-	-
4	455151.34	1314253.54	-	-

ДОКУМЕНТ ПОДПИСАН
ЭЛЕКТРОННОЙ ПОДПИСЬЮ
Сертификат: 00BB635B7401CB18D2B3576ACD C8423108
Владелец: ФЕДЕРАЛЬНАЯ СЛУЖБА ГОСУДАРСТВЕННОЙ РЕГИСТРАЦИИ, КАДАСТРА И КАРТОГРАФИИ
Действителен: с 27.06.2023 по 19.09.2024

полное наименование должности		инициалы, фамилия

РТ, г. Казань ул. Оренбургский тракт,
д. 8Д, помещ. 1007
Тел: (843) 206-51-73
E-mail: info@contrust.bz

CONTRUST

ОГРН 1151690036574
ИНН 1659158802
КПП 168401001

Земельный участок
вид объекта недвижимости

Лист № 16 раздела 4.2	Всего листов раздела 4.2: 67	Всего разделов: 8	Всего листов выписки: 272

19.08.2024г. № КУВИ-001/2024-209984664	
Кадастровый номер:	16:24:150301:105(Единое землепользование)

1	2	3	4	5
5	455151.34	1314251.54	-	-
1	454453.36	1315886.03	-	-
2	454451.36	1315886.03	-	-
3	454451.36	1315888.03	-	-
4	454453.36	1315888.03	-	-
5	454453.36	1315886.03	-	-
1	454367.25	1316009	-	-
2	454365.25	1316009	-	-
3	454365.25	1316011	-	-
4	454367.25	1316011	-	-
5	454367.25	1316009	-	-
1	454731.16	1315489.99	-	-
2	454729.16	1315489.99	-	-
3	454729.16	1315491.99	-	-
4	454731.16	1315491.99	-	-
5	454731.16	1315489.99	-	-
1	454501.25	1315817.99	-	-
2	454499.25	1315817.99	-	-
3	454499.25	1315819.99	-	-
4	454501.25	1315819.99	-	-
5	454501.25	1315817.99	-	-
1	454410.84	1315946.96	-	-
2	454408.84	1315946.96	-	-
3	454408.84	1315948.96	-	-
4	454410.84	1315948.96	-	-
5	454410.84	1315946.96	-	-
1	455060.02	1314659.99	-	-
2	455058.02	1314659.99	-	-
3	455058.02	1314661.99	-	-

ДОКУМЕНТ ПОДПИСАН
ЭЛЕКТРОННОЙ ПОДПИСЬЮ
Сертификат: 00BB635B7401CB18D2B3576ACD C8423108
Владелец: ФЕДЕРАЛЬНАЯ СЛУЖБА ГОСУДАРСТВЕННОЙ РЕГИСТРАЦИИ, КАДАСТРА И КАРТОГРАФИИ
Действителен: с 27.06.2023 по 19.09.2024

полное наименование должности		инициалы, фамилия

РТ, г. Казань ул. Оренбургский тракт,
д. 8Д, помещ. 1007
Тел: (843) 206-51-73
E-mail: info@contrust.bz

CONTRUST

ОГРН 1151690036574
ИНН 1659158802
КПП 168401001

Земельный участок
вид объекта недвижимости

Лист № 17 раздела 4.2	Всего листов раздела 4.2: 67	Всего разделов: 8	Всего листов выписки: 272

19.08.2024г. № КУВИ-001/2024-209984664	
Кадастровый номер:	16:24:150301:105(Единое землепользование)

1	2	3	4	5
4	455060.02	1314661.99	-	-
5	455060.02	1314659.99	-	-
1	454594.41	1315684.86	-	-
2	454592.41	1315684.86	-	-
3	454592.41	1315686.86	-	-
4	454594.41	1315686.86	-	-
5	454594.41	1315684.86	-	-
1	455041.4	1314743.74	-	-
2	455039.4	1314743.74	-	-
3	455039.4	1314745.74	-	-
4	455041.4	1314745.74	-	-
5	455041.4	1314743.74	-	-
1	454991.53	1314967.2	-	-
2	454989.53	1314967.2	-	-
3	454989.53	1314969.2	-	-
4	454991.53	1314969.2	-	-
5	454991.53	1314967.2	-	-
1	454910.51	1315214.86	-	-
2	454908.51	1315214.86	-	-
3	454908.51	1315216.86	-	-
4	454910.51	1315216.86	-	-
5	454910.51	1315214.86	-	-
1	454548.78	1315750.34	-	-
2	454546.78	1315750.34	-	-
3	454546.78	1315752.34	-	-
4	454548.78	1315752.34	-	-
5	454548.78	1315750.34	-	-
1	454971.7	1315056.55	-	-
2	454969.7	1315056.55	-	-

ДОКУМЕНТ ПОДПИСАН
ЭЛЕКТРОННОЙ ПОДПИСЬЮ
Сертификат: 00BB635B7401CB18D2B3576ACD C8423108
Владелец: ФЕДЕРАЛЬНАЯ СЛУЖБА ГОСУДАРСТВЕННОЙ РЕГИСТРАЦИИ, КАДАСТРА И КАРТОГРАФИИ
Действителен: с 27.06.2023 по 19.09.2024

полное наименование должности		инициалы, фамилия

РТ, г. Казань ул. Оренбургский тракт,
д. 8Д, помещ. 1007
Тел: (843) 206-51-73
E-mail: info@contrust.bz

CONTRUST

ОГРН 1151690036574
ИНН 1659158802
КПП 168401001

Земельный участок
вид объекта недвижимости

Лист № 18 раздела 4.2	Всего листов раздела 4.2: 67	Всего разделов: 8	Всего листов выписки: 272

19.08.2024г. № КУВИ-001/2024-209984664	
Кадастровый номер:	16:24:150301:105(Единое землепользование)

1	2	3	4	5
3	454969.7	1315058.55	-	-
4	454971.7	1315058.55	-	-
5	454971.7	1315056.55	-	-
1	455168.51	1314174.49	-	-
2	455166.51	1314174.49	-	-
3	455166.51	1314176.49	-	-
4	455168.51	1314176.49	-	-
5	455168.51	1314174.49	-	-
1	454776.23	1315425.51	-	-
2	454774.23	1315425.51	-	-
3	454774.23	1315427.51	-	-
4	454776.23	1315427.51	-	-
5	454776.23	1315425.51	-	-
1	455116.78	1314407.96	-	-
2	455114.82	1314407.54	-	-
3	455114.4	1314409.49	-	-
4	455116.35	1314409.92	-	-
5	455116.78	1314407.96	-	-
1	455079.05	1314578.9	-	-
2	455077.1	1314578.48	-	-
3	455076.68	1314580.44	-	-
4	455078.64	1314580.86	-	-
5	455079.05	1314578.9	-	-
1	454948.75	1315127.69	-	-
2	454947.63	1315129.35	-	-
3	454954.27	1315133.82	-	-
4	454955.38	1315132.17	-	-
5	454948.75	1315127.69	-	-
1	455322.07	1313915.49	-	-

ДОКУМЕНТ ПОДПИСАН
ЭЛЕКТРОННОЙ ПОДПИСЬЮ
Сертификат: 00BB635B7401CB18D2B3576ACD C8423108
Владелец: ФЕДЕРАЛЬНАЯ СЛУЖБА ГОСУДАРСТВЕННОЙ РЕГИСТРАЦИИ, КАДАСТРА И КАРТОГРАФИИ
Действителен: с 27.06.2023 по 19.09.2024

полное наименование должности		инициалы, фамилия

РТ, г. Казань ул. Оренбургский тракт,
д. 8Д, помещ. 1007
Тел: (843) 206-51-73
E-mail: info@contrust.bz

CONTRUST

ОГРН 1151690036574
ИНН 1659158802
КПП 168401001

Земельный участок
вид объекта недвижимости

Лист № 19 раздела 4.2	Всего листов раздела 4.2: 67	Всего разделов: 8	Всего листов выписки: 272

19.08.2024г. № КУВИ-001/2024-209984664	
Кадастровый номер:	16:24:150301:105(Единое землепользование)

1	2	3	4	5
2	455321.51	1313918.85	-	-
3	455326.56	1313919.7	-	-
4	455327.11	1313916.34	-	-
5	455322.07	1313915.49	-	-
1	454863.43	1315288.55	-	-
2	454860.09	1315294.7	-	-
3	454866.25	1315298.04	-	-
4	454869.58	1315291.88	-	-
5	454863.43	1315288.55	-	-
1	455633.52	1312001.88	-	-
2	455613.28	1312000.91	-	-
3	455617.15	1311982.56	-	-
4	455631.78	1311912.89	-	-
5	455646.55	1311843.54	-	-
6	455662.28	1311768.83	-	-
7	455679.07	1311690.33	-	-
8	455695.43	1311612.99	-	-
9	455712.24	1311533.65	-	-
10	455728.08	1311459.16	-	-
11	455744.74	1311380.85	-	-
12	455760.76	1311305.14	-	-
13	455777.33	1311227.95	-	-
14	455792.43	1311156.77	-	-
15	455809.26	1311077.29	-	-
16	455826.56	1310995.96	-	-
17	455842.96	1310919.34	-	-
18	455858.87	1310844.03	-	-
19	455876.93	1310759.5	-	-
20	455894.62	1310674.86	-	-

ДОКУМЕНТ ПОДПИСАН
ЭЛЕКТРОННОЙ ПОДПИСЬЮ
Сертификат: 00BB635B7401CB18D2B3576ACD C8423108
Владелец: ФЕДЕРАЛЬНАЯ СЛУЖБА ГОСУДАРСТВЕННОЙ РЕГИСТРАЦИИ, КАДАСТРА И КАРТОГРАФИИ
Действителен: с 27.06.2023 по 19.09.2024

полное наименование должности		инициалы, фамилия

РТ, г. Казань ул. Оренбургский тракт,
д. 8Д, помещ. 1007
Тел: (843) 206-51-73
E-mail: info@contrust.bz

CONTRUST

ОГРН 1151690036574
ИНН 1659158802
КПП 168401001

Земельный участок
вид объекта недвижимости

Лист № 20 раздела 4.2	Всего листов раздела 4.2: 67	Всего разделов: 8	Всего листов выписки: 272

19.08.2024г. № КУВИ-001/2024-209984664	
Кадастровый номер:	16:24:150301:105(Единое землепользование)

1	2	3	4	5
21	455902.12	1310639.3	-	-
22	455905.71	1310622.59	-	-
23	455924.49	1310630.39	-	-
24	455921.68	1310643.47	-	-
25	455914.19	1310678.97	-	-
26	455896.49	1310763.63	-	-
27	455878.44	1310848.18	-	-
28	455862.52	1310923.5	-	-
29	455846.12	1311000.14	-	-
30	455828.82	1311081.45	-	-
31	455811.99	1311160.91	-	-
32	455796.89	1311232.13	-	-
33	455780.32	1311309.31	-	-
34	455764.31	1311385	-	-
35	455747.64	1311463.32	-	-
36	455731.81	1311537.8	-	-
37	455715	1311617.14	-	-
38	455698.63	1311694.49	-	-
39	455681.85	1311772.98	-	-
40	455666.11	1311847.68	-	-
41	455651.35	1311917.03	-	-
42	455636.72	1311986.68	-	-
43	455633.52	1312001.88	-	-
1	455627.93	1311983.62	-	-
2	455625.93	1311983.62	-	-
3	455625.93	1311985.62	-	-
4	455627.93	1311985.62	-	-
5	455627.93	1311983.62	-	-
1	455644.05	1311908.34	-	-

ДОКУМЕНТ ПОДПИСАН
ЭЛЕКТРОННОЙ ПОДПИСЬЮ
Сертификат: 00BB635B7401CB18D2B3576ACD C8423108
Владелец: ФЕДЕРАЛЬНАЯ СЛУЖБА ГОСУДАРСТВЕННОЙ РЕГИСТРАЦИИ, КАДАСТРА И КАРТОГРАФИИ
Действителен: с 27.06.2023 по 19.09.2024

полное наименование должности		инициалы, фамилия

РТ, г. Казань ул. Оренбургский тракт,
д. 8Д, помещ. 1007
Тел: (843) 206-51-73
E-mail: info@contrust.bz

CONTRUST

ОГРН 1151690036574
ИНН 1659158802
КПП 168401001

Земельный участок
вид объекта недвижимости

Лист № 21 раздела 4.2	Всего листов раздела 4.2: 67	Всего разделов: 8	Всего листов выписки: 272

19.08.2024г. № КУВИ-001/2024-209984664	
Кадастровый номер:	16:24:150301:105(Единое землепользование)

1	2	3	4	5
2	455642.1	1311907.91	-	-
3	455640.37	1311915.72	-	-
4	455642.33	1311916.15	-	-
5	455644.05	1311908.34	-	-
1	455657.33	1311844.61	-	-
2	455655.33	1311844.61	-	-
3	455655.33	1311846.61	-	-
4	455657.33	1311846.61	-	-
5	455657.33	1311844.61	-	-
1	455673.06	1311769.9	-	-
2	455671.06	1311769.9	-	-
3	455671.06	1311771.9	-	-
4	455673.06	1311771.9	-	-
5	455673.06	1311769.9	-	-
1	455689.85	1311691.41	-	-
2	455687.85	1311691.41	-	-
3	455687.85	1311693.41	-	-
4	455689.85	1311693.41	-	-
5	455689.85	1311691.41	-	-
1	455706.21	1311614.06	-	-
2	455704.21	1311614.06	-	-
3	455704.21	1311616.06	-	-
4	455706.21	1311616.06	-	-
5	455706.21	1311614.06	-	-
1	455723.03	1311534.72	-	-
2	455721.03	1311534.72	-	-
3	455721.03	1311536.72	-	-
4	455723.03	1311536.72	-	-
5	455723.03	1311534.72	-	-

ДОКУМЕНТ ПОДПИСАН
ЭЛЕКТРОННОЙ ПОДПИСЬЮ
Сертификат: 00BB635B7401CB18D2B3576ACD C8423108
Владелец: ФЕДЕРАЛЬНАЯ СЛУЖБА ГОСУДАРСТВЕННОЙ РЕГИСТРАЦИИ, КАДАСТРА И КАРТОГРАФИИ
Действителен: с 27.06.2023 по 19.09.2024

полное наименование должности		инициалы, фамилия

РТ, г. Казань ул. Оренбургский тракт,
д. 8Д, помещ. 1007
Тел: (843) 206-51-73
E-mail: info@contrust.bz

CONTRUST

ОГРН 1151690036574
ИНН 1659158802
КПП 168401001

Земельный участок
вид объекта недвижимости

Лист № 22 раздела 4.2	Всего листов раздела 4.2: 67	Всего разделов: 8	Всего листов выписки: 272

19.08.2024г. № КУВИ-001/2024-209984664	
Кадастровый номер:	16:24:150301:105(Единое землепользование)

1	2	3	4	5
1	455738.86	1311460.24	-	-
2	455736.86	1311460.24	-	-
3	455736.86	1311462.24	-	-
4	455738.86	1311462.24	-	-
5	455738.86	1311460.24	-	-
1	455755.53	1311381.93	-	-
2	455753.53	1311381.93	-	-
3	455753.53	1311383.93	-	-
4	455755.53	1311383.93	-	-
5	455755.53	1311381.93	-	-
1	455771.54	1311306.23	-	-
2	455769.54	1311306.23	-	-
3	455769.54	1311308.23	-	-
4	455771.54	1311308.23	-	-
5	455771.54	1311306.23	-	-
1	455788.11	1311229.04	-	-
2	455786.11	1311229.04	-	-
3	455786.11	1311231.04	-	-
4	455788.11	1311231.04	-	-
5	455788.11	1311229.04	-	-
1	455803.21	1311157.84	-	-
2	455801.21	1311157.84	-	-
3	455801.21	1311159.84	-	-
4	455803.21	1311159.84	-	-
5	455803.21	1311157.84	-	-
1	455820.04	1311078.37	-	-
2	455818.04	1311078.37	-	-
3	455818.04	1311080.37	-	-
4	455820.04	1311080.37	-	-

ДОКУМЕНТ ПОДПИСАН
ЭЛЕКТРОННОЙ ПОДПИСЬЮ
Сертификат: 00BB635B7401CB18D2B3576ACD C8423108
Владелец: ФЕДЕРАЛЬНАЯ СЛУЖБА ГОСУДАРСТВЕННОЙ РЕГИСТРАЦИИ, КАДАСТРА И КАРТОГРАФИИ
Действителен: с 27.06.2023 по 19.09.2024

полное наименование должности		инициалы, фамилия

РТ, г. Казань ул. Оренбургский тракт,
д. 8Д, помещ. 1007
Тел: (843) 206-51-73
E-mail: info@contrust.bz

CONTRUST

ОГРН 1151690036574
ИНН 1659158802
КПП 168401001

Земельный участок
вид объекта недвижимости

Лист № 23 раздела 4.2	Всего листов раздела 4.2: 67	Всего разделов: 8	Всего листов выписки: 272

19.08.2024г. № КУВИ-001/2024-209984664	
Кадастровый номер:	16:24:150301:105(Единое землепользование)

1	2	3	4	5
5	455820.04	1311078.37	-	-
1	455837.34	1310997.05	-	-
2	455835.34	1310997.05	-	-
3	455835.34	1310999.05	-	-
4	455837.34	1310999.05	-	-
5	455837.34	1310997.05	-	-
1	455853.74	1310920.42	-	-
2	455851.74	1310920.42	-	-
3	455851.74	1310922.42	-	-
4	455853.74	1310922.42	-	-
5	455853.74	1310920.42	-	-
1	455869.66	1310845.1	-	-
2	455867.66	1310845.1	-	-
3	455867.66	1310847.1	-	-
4	455869.66	1310847.1	-	-
5	455869.66	1310845.1	-	-
1	455887.71	1310760.56	-	-
2	455885.71	1310760.56	-	-
3	455885.71	1310762.56	-	-
4	455887.71	1310762.56	-	-
5	455887.71	1310760.56	-	-
1	455905.41	1310675.92	-	-
2	455903.41	1310675.92	-	-
3	455903.41	1310677.92	-	-
4	455905.41	1310677.92	-	-
5	455905.41	1310675.92	-	-
1	455913.2	1310640.83	-	-
2	455911.34	1310640.09	-	-
3	455910.6	1310641.94	-	-

ДОКУМЕНТ ПОДПИСАН
ЭЛЕКТРОННОЙ ПОДПИСЬЮ
Сертификат: 00BB635B7401CB18D2B3576A3CD C8423108
Владелец: ФЕДЕРАЛЬНАЯ СЛУЖБА ГОСУДАРСТВЕННОЙ РЕГИСТРАЦИИ, КАДАСТРА И КАРТОГРАФИИ
Действителен: с 27.06.2023 по 19.09.2024

полное наименование должности		инициалы, фамилия

РТ, г. Казань ул. Оренбургский тракт,
д. 8Д, помещ. 1007
Тел: (843) 206-51-73
E-mail: info@contrust.bz

CONTRUST

ОГРН 1151690036574
ИНН 1659158802
КПП 168401001

Земельный участок
вид объекта недвижимости

Лист № 24 раздела 4.2	Всего листов раздела 4.2: 67	Всего разделов: 8	Всего листов выписки: 272

19.08.2024г. № КУВИ-001/2024-209984664	
Кадастровый номер:	16:24:150301:105(Единое землепользование)

1	2	3	4	5
4	455912.45	1310642.69	-	-
5	455913.2	1310640.83	-	-

полное наименование должности	ДОКУМЕНТ ПОДПИСАН ЭЛЕКТРОННОЙ ПОДПИСЬЮ Сертификат: 00BB635B7401CB18D2B3576ACD C8423108 Владелец: ФЕДЕРАЛЬНАЯ СЛУЖБА ГОСУДАРСТВЕННОЙ РЕГИСТРАЦИИ, КАДАСТРА И КАРТОГРАФИИ Действителен: с 27.06.2023 по 19.09.2024	инициалы, фамилия

РТ, г. Казань ул. Оренбургский тракт,
д. 8Д, помещ. 1007
Тел: (843) 206-51-73
E-mail: info@contrust.bz

CONTRUST

ОГРН 1151690036574
ИНН 1659158802
КПП 168401001

Земельный участок
вид объекта недвижимости

Лист № 25 раздела 4.2	Всего листов раздела 4.2: 67	Всего разделов: 8	Всего листов выписки: 272

19.08.2024г. № КУВИ-001/2024-209984664	
Кадастровый номер:	16:24:150301:105(Единое землепользование)

Сведения о характерных точках границы части (частей) земельного участка				
Учетный номер части: 16:24:150301:105/40				
Система координат				
Номер точки	Координаты, м		Описание закрепления на местности	Средняя квадратичная погрешность определения координат характерных точек границ земельного участка, м
	X	Y		
1	2	3	4	5
1	454194.08	1316209.94	-	-
2	454191.01	1316207.32	-	-
3	454264.65	1316094.57	-	-
4	454329.75	1315994.1	-	-
5	454392.06	1315897.42	-	-
6	454443.65	1315817.83	-	-
7	454506.33	1315736.91	-	-
8	454560.96	1315666.51	-	-
9	454623.13	1315586.2	-	-
10	454677.52	1315516.73	-	-
11	454763.28	1315406.07	-	-
12	454854.3	1315288.69	-	-
13	454941.72	1315126.17	-	-
14	454966.33	1315014.62	-	-
15	454984.21	1314933.87	-	-
16	455002.1	1314853.11	-	-
17	455035.35	1314705.01	-	-
18	455070.84	1314548.53	-	-
19	455088.51	1314469.55	-	-
20	455086.98	1314480.54	-	-
21	455076.33	1314537.08	-	-
22	455067.9	1314566.15	-	-
23	455067.6	1314573.86	-	-
24	455069.14	1314574.08	-	-

ДОКУМЕНТ ПОДПИСАН
ЭЛЕКТРОННОЙ ПОДПИСЬЮ
Сертификат: 00BB635B7401CB18D2B3576ACD C8423108
Владелец: ФЕДЕРАЛЬНАЯ СЛУЖБА ГОСУДАРСТВЕННОЙ РЕГИСТРАЦИИ, КАДАСТРА И КАРТОГРАФИИ
Действителен: с 27.06.2023 по 19.09.2024

полное наименование должности		инициалы, фамилия

РТ, г. Казань ул. Оренбургский тракт,
д. 8Д, помещ. 1007
Тел: (843) 206-51-73
E-mail: info@contrust.bz

CONTRUST

ОГРН 1151690036574
ИНН 1659158802
КПП 168401001

Земельный участок
вид объекта недвижимости

Лист № 26 раздела 4.2	Всего листов раздела 4.2: 67	Всего разделов: 8	Всего листов выписки: 272

19.08.2024г. № КУВИ-001/2024-209984664	
Кадастровый номер:	16:24:150301:105(Единое землепользование)

1	2	3	4	5
25	455039.25	1314705.89	-	-
26	455006	1314853.98	-	-
27	454988.12	1314934.73	-	-
28	454970.23	1315015.49	-	-
29	454945.51	1315127.58	-	-
30	454857.66	1315290.88	-	-
31	454766.44	1315408.52	-	-
32	454680.68	1315519.18	-	-
33	454626.29	1315588.66	-	-
34	454564.12	1315668.96	-	-
35	454509.49	1315739.36	-	-
36	454446.91	1315820.14	-	-
37	454395.42	1315899.59	-	-
38	454333.11	1315996.27	-	-
39	454268	1316096.75	-	-
40	454194.08	1316209.94	-	-
1	455123.22	1314315.05	-	-
2	455123.77	1314315.51	-	-
3	455124.19	1314321.69	-	-
4	455122	1314331.12	-	-
5	455120	1314339.73	-	-
6	455114.82	1314352.24	-	-
7	455123.22	1314315.05	-	-
1	455129.3	1314306.25	-	-
2	455125.8	1314303.63	-	-
3	455131.67	1314277.59	-	-
4	455135.6	1314266.6	-	-
5	455144	1314241.14	-	-
6	455129.3	1314306.25	-	-

ДОКУМЕНТ ПОДПИСАН
ЭЛЕКТРОННОЙ ПОДПИСЬЮ
Сертификат: 00BB635B7401CB18D2B3576ACD C8423108
Владелец: ФЕДЕРАЛЬНАЯ СЛУЖБА ГОСУДАРСТВЕННОЙ РЕГИСТРАЦИИ, КАДАСТРА И КАРТОГРАФИИ
Действителен: с 27.06.2023 по 19.09.2024

полное наименование должности		инициалы, фамилия

РТ, г. Казань ул. Оренбургский тракт,
д. 8Д, помещ. 1007
Тел: (843) 206-51-73
E-mail: info@contrust.bz

CONTRUST

ОГРН 1151690036574
ИНН 1659158802
КПП 168401001

Земельный участок
вид объекта недвижимости

Лист № 27 раздела 4.2	Всего листов раздела 4.2: 67	Всего разделов: 8	Всего листов выписки: 272

19.08.2024г. № КУВИ-001/2024-209984664	
Кадастровый номер:	16:24:150301:105(Единое землепользование)

1	2	3	4	5
1	455142.65	1313751.79	-	-
2	455140.77	1313744.1	-	-
3	455155.25	1313759.02	-	-
4	455195.06	1313798.75	-	-
5	455228.64	1313835.52	-	-
6	455230.29	1313839.72	-	-
7	455230.35	1313845.34	-	-
8	455227.64	1313862.76	-	-
9	455223.09	1313886.25	-	-
10	455208.87	1313951.15	-	-
11	455180.92	1314076.61	-	-
12	455159.09	1314173.97	-	-
13	455154.85	1314182.13	-	-
14	455154.06	1314183.64	-	-
15	455152.96	1314186.32	-	-
16	455151.33	1314190.27	-	-
17	455177.02	1314075.74	-	-
18	455204.96	1313950.28	-	-
19	455219.17	1313885.44	-	-
20	455223.69	1313862.07	-	-
21	455226.35	1313845.05	-	-
22	455226.3	1313840.49	-	-
23	455225.19	1313837.67	-	-
24	455192.17	1313801.52	-	-
25	455152.4	1313761.83	-	-
26	455142.65	1313751.79	-	-
1	455612.58	1312000.88	-	-
2	455608.53	1312000.69	-	-
3	455613.98	1311974.84	-	-

ДОКУМЕНТ ПОДПИСАН
ЭЛЕКТРОННОЙ ПОДПИСЬЮ
Сертификат: 00BB635B7401CB18D2B3576ACD C8423108
Владелец: ФЕДЕРАЛЬНАЯ СЛУЖБА ГОСУДАРСТВЕННОЙ РЕГИСТРАЦИИ, КАДАСТРА И КАРТОГРАФИИ
Действителен: с 27.06.2023 по 19.09.2024

полное наименование должности		инициалы, фамилия

РТ, г. Казань ул. Оренбургский тракт,
д. 8Д, помещ. 1007
Тел: (843) 206-51-73
E-mail: info@contrust.bz

CONTRUST

ОГРН 1151690036574
ИНН 1659158802
КПП 168401001

Земельный участок
вид объекта недвижимости

Лист № 28 раздела 4.2	Всего листов раздела 4.2: 67	Всего разделов: 8	Всего листов выписки: 272

19.08.2024г. № КУВИ-001/2024-209984664	
Кадастровый номер:	16:24:150301:105(Единое землепользование)

1	2	3	4	5
4	455631.87	1311889.89	-	-
5	455648.63	1311811.09	-	-
6	455666.52	1311725.87	-	-
7	455684.96	1311638.68	-	-
8	455703.68	1311550.66	-	-
9	455725.76	1311445.6	-	-
10	455747.27	1311344.72	-	-
11	455766.27	1311255.59	-	-
12	455780.8	1311186.85	-	-
13	455797.57	1311108.05	-	-
14	455813.22	1311034.28	-	-
15	455828.86	1310960.23	-	-
16	455844.51	1310886.74	-	-
17	455860.16	1310813.53	-	-
18	455876.14	1310737.65	-	-
19	455876.76	1310730.55	-	-
20	455876.6	1310720.74	-	-
21	455871.81	1310616.29	-	-
22	455873.17	1310609.1	-	-
23	455876.95	1310610.67	-	-
24	455875.83	1310616.58	-	-
25	455880.6	1310720.62	-	-
26	455880.77	1310730.69	-	-
27	455880.11	1310738.24	-	-
28	455864.07	1310814.36	-	-
29	455848.42	1310887.58	-	-
30	455832.78	1310961.06	-	-
31	455817.13	1311035.11	-	-
32	455801.48	1311108.88	-	-

ДОКУМЕНТ ПОДПИСАН
ЭЛЕКТРОННОЙ ПОДПИСЬЮ
Сертификат: 00BB635B7401CB18D2B3576ACD C8423108
Владелец: ФЕДЕРАЛЬНАЯ СЛУЖБА ГОСУДАРСТВЕННОЙ РЕГИСТРАЦИИ, КАДАСТРА И КАРТОГРАФИИ
Действителен: с 27.06.2023 по 19.09.2024

полное наименование должности		инициалы, фамилия

РТ, г. Казань ул. Оренбургский тракт,
д. 8Д, помещ. 1007
Тел: (843) 206-51-73
E-mail: info@contrust.bz

CONTRUST

ОГРН 1151690036574
ИНН 1659158802
КПП 168401001

Земельный участок
вид объекта недвижимости

Лист № 29 раздела 4.2	Всего листов раздела 4.2: 67	Всего разделов: 8	Всего листов выписки: 272

19.08.2024г. № КУВИ-001/2024-209984664	
Кадастровый номер:	16:24:150301:105(Единое землепользование)

1	2	3	4	5
33	455784.72	1311187.68	-	-
34	455770.19	1311256.42	-	-
35	455751.18	1311345.56	-	-
36	455729.67	1311446.43	-	-
37	455707.59	1311551.49	-	-
38	455688.87	1311639.51	-	-
39	455670.43	1311726.69	-	-
40	455652.55	1311811.92	-	-
41	455635.78	1311890.72	-	-
42	455617.9	1311975.66	-	-
43	455612.58	1312000.88	-	-

ДОКУМЕНТ ПОДПИСАН
ЭЛЕКТРОННОЙ ПОДПИСЬЮ
Сертификат: 00BB635B7401CB18D2B3576ACD C8423108
Владелец: ФЕДЕРАЛЬНАЯ СЛУЖБА ГОСУДАРСТВЕННОЙ РЕГИСТРАЦИИ, КАДАСТРА И КАРТОГРАФИИ
Действителен: с 27.06.2023 по 19.09.2024

полное наименование должности		инициалы, фамилия

РТ, г. Казань ул. Оренбургский тракт,
д. 8Д, помещ. 1007
Тел: (843) 206-51-73
E-mail: info@contrust.bz

CONTRUST

ОГРН 1151690036574
ИНН 1659158802
КПП 168401001

Земельный участок
вид объекта недвижимости

Лист № 30 раздела 4.2	Всего листов раздела 4.2: 67	Всего разделов: 8	Всего листов выписки: 272

19.08.2024г. № КУВИ-001/2024-209984664	
Кадастровый номер:	16:24:150301:105(Единое землепользование)

Сведения о характерных точках границы части (частей) земельного участка			
Учетный номер части: 16:24:150301:105/41			
Система координат			
Номер точки	Координаты, м		Описание закрепления на местности	Средняя квадратичная погрешность определения координат характерных точек границ земельного участка, м
	X	Y		
1	2	3	4	5
1	454251.55	1316259.04	-	-
2	454251.5	1316259	-	-
3	454248.51	1316256.45	-	-
4	454260.36	1316240.95	-	-
5	454260.4	1316247.47	-	-
6	454251.55	1316259.04	-	-
1	455302.57	1313773.94	-	-
2	455306.48	1313774.79	-	-
3	455305.18	1313781.11	-	-
4	455290.63	1313851.63	-	-
5	455277.56	1313914.94	-	-
6	455263.68	1313979.38	-	-
7	455248.94	1314047.54	-	-
8	455237.52	1314100.17	-	-
9	455227.02	1314149.8	-	-
10	455212.33	1314219.76	-	-
11	455197.81	1314290.65	-	-
12	455185.09	1314353.34	-	-
13	455173.9	1314408.69	-	-
14	455164.19	1314456.42	-	-
15	455154.91	1314500.11	-	-
16	455145.8	1314544.36	-	-
17	455134.47	1314602.48	-	-
18	455119.96	1314670.7	-	-

ДОКУМЕНТ ПОДПИСАН
ЭЛЕКТРОННОЙ ПОДПИСЬЮ
Сертификат: 00BB635B7401CB18D2B3576ACD C8423108
Владелец: ФЕДЕРАЛЬНАЯ СЛУЖБА ГОСУДАРСТВЕННОЙ РЕГИСТРАЦИИ, КАДАСТРА И КАРТОГРАФИИ
Действителен: с 27.06.2023 по 19.09.2024

полное наименование должности		инициалы, фамилия

РТ, г. Казань ул. Оренбургский тракт,
д. 8Д, помещ. 1007
Тел: (843) 206-51-73
E-mail: info@contrust.bz

CONTRUST

ОГРН 1151690036574
ИНН 1659158802
КПП 168401001

Земельный участок
вид объекта недвижимости

Лист № 31 раздела 4.2	Всего листов раздела 4.2: 67	Всего разделов: 8	Всего листов выписки: 272

19.08.2024г. № КУВИ-001/2024-209984664	
Кадастровый номер:	16:24:150301:105(Единое землепользование)

1	2	3	4	5
19	455107.6	1314731.06	-	-
20	455091.62	1314807.05	-	-
21	455076.92	1314877.41	-	-
22	455063.7	1314940.8	-	-
23	455052.28	1314997.45	-	-
24	455038.38	1315063.56	-	-
25	455024.89	1315129.96	-	-
26	455019.43	1315154.17	-	-
27	455015.18	1315167.64	-	-
28	455004.71	1315191.57	-	-
29	454996.64	1315207.67	-	-
30	454978.38	1315234.18	-	-
31	454951.5	1315271.28	-	-
32	454923.84	1315309.18	-	-
33	454893.25	1315352.13	-	-
34	454860.98	1315397.4	-	-
35	454825.23	1315448.57	-	-
36	454772.71	1315522.96	-	-
37	454731.49	1315581.82	-	-
38	454702.32	1315623.04	-	-
39	454672.37	1315665.54	-	-
40	454635.87	1315716.81	-	-
41	454584.54	1315789.56	-	-
42	454582.4	1315792.6	-	-
43	454580.5	1315792.6	-	-
44	454580.5	1315795.3	-	-
45	454544.68	1315846.2	-	-
46	454487.67	1315926.59	-	-
47	454481.57	1315935.2	-	-

ДОКУМЕНТ ПОДПИСАН
ЭЛЕКТРОННОЙ ПОДПИСЬЮ
Сертификат: 00BB635B7401CB18D2B3576ACD C8423108
Владелец: ФЕДЕРАЛЬНАЯ СЛУЖБА ГОСУДАРСТВЕННОЙ РЕГИСТРАЦИИ, КАДАСТРА И КАРТОГРАФИИ
Действителен: с 27.06.2023 по 19.09.2024

полное наименование должности		инициалы, фамилия

РТ, г. Казань ул. Оренбургский тракт,
д. 8Д, помещ. 1007
Тел: (843) 206-51-73
E-mail: info@contrust.bz

CONTRUST

ОГРН 1151690036574
ИНН 1659158802
КПП 168401001

Земельный участок
вид объекта недвижимости

Лист № 32 раздела 4.2	Всего листов раздела 4.2: 67	Всего разделов: 8	Всего листов выписки: 272

19.08.2024г. № КУВИ-001/2024-209984664	
Кадастровый номер:	16:24:150301:105(Единое землепользование)

1	2	3	4	5
48	454477	1315935.2	-	-
49	454477	1315941.65	-	-
50	454444.69	1315987.25	-	-
51	454400.59	1316049.83	-	-
52	454351.27	1316118.73	-	-
53	454305.49	1316184.24	-	-
54	454272.64	1316230.77	-	-
55	454267.78	1316230.74	-	-
56	454302.21	1316181.94	-	-
57	454348.01	1316116.42	-	-
58	454397.33	1316047.51	-	-
59	454441.43	1315984.95	-	-
60	454484.41	1315924.27	-	-
61	454541.42	1315843.9	-	-
62	454581.27	1315787.26	-	-
63	454632.61	1315714.49	-	-
64	454669.11	1315663.22	-	-
65	454699.06	1315620.74	-	-
66	454728.21	1315579.52	-	-
67	454769.43	1315520.66	-	-
68	454821.95	1315446.27	-	-
69	454857.72	1315395.1	-	-
70	454889.99	1315349.81	-	-
71	454920.6	1315306.84	-	-
72	454948.26	1315268.92	-	-
73	454975.12	1315231.88	-	-
74	454993.19	1315205.63	-	-
75	455001.09	1315189.87	-	-
76	455011.43	1315166.24	-	-

ДОКУМЕНТ ПОДПИСАН
ЭЛЕКТРОННОЙ ПОДПИСЬЮ
Сертификат: 00BB635B7401CB18D2B3576ACD C8423108
Владелец: ФЕДЕРАЛЬНАЯ СЛУЖБА ГОСУДАРСТВЕННОЙ РЕГИСТРАЦИИ, КАДАСТРА И КАРТОГРАФИИ
Действителен: с 27.06.2023 по 19.09.2024

полное наименование должности		инициалы, фамилия

РТ, г. Казань ул. Оренбургский тракт,
д. 8Д, помещ. 1007
Тел: (843) 206-51-73
E-mail: info@contrust.bz

CONTRUST

ОГРН 1151690036574
ИНН 1659158802
КПП 168401001

Земельный участок
вид объекта недвижимости

Лист № 33 раздела 4.2	Всего листов раздела 4.2: 67	Всего разделов: 8	Всего листов выписки: 272

19.08.2024г. № КУВИ-001/2024-209984664	
Кадастровый номер:	16:24:150301:105(Единое землепользование)

1	2	3	4	5
77	455015.56	1315153.12	-	-
78	455020.98	1315129.12	-	-
79	455034.46	1315062.75	-	-
80	455048.36	1314996.65	-	-
81	455059.78	1314940	-	-
82	455073	1314876.59	-	-
83	455087.7	1314806.23	-	-
84	455103.68	1314730.24	-	-
85	455116.04	1314669.88	-	-
86	455130.55	1314601.68	-	-
87	455141.88	1314543.58	-	-
88	455150.99	1314499.29	-	-
89	455160.27	1314455.6	-	-
90	455169.98	1314407.89	-	-
91	455181.17	1314352.54	-	-
92	455193.89	1314289.85	-	-
93	455208.42	1314218.95	-	-
94	455223.1	1314148.98	-	-
95	455233.6	1314099.33	-	-
96	455245.04	1314046.7	-	-
97	455259.77	1313978.54	-	-
98	455273.64	1313914.11	-	-
99	455286.71	1313850.83	-	-
100	455301.26	1313780.31	-	-
101	455302.57	1313773.94	-	-
1	455680.13	1312004.12	-	-
2	455676.05	1312003.92	-	-
3	455677.67	1311997.58	-	-
4	455696.26	1311906.18	-	-

ДОКУМЕНТ ПОДПИСАН
ЭЛЕКТРОННОЙ ПОДПИСЬЮ
Сертификат: 00BB635B7401CB18D2B3576ACD C8423108
Владелец: ФЕДЕРАЛЬНАЯ СЛУЖБА ГОСУДАРСТВЕННОЙ РЕГИСТРАЦИИ, КАДАСТРА И КАРТОГРАФИИ
Действителен: с 27.06.2023 по 19.09.2024

полное наименование должности		инициалы, фамилия

РТ, г. Казань ул. Оренбургский тракт,
д. 8Д, помещ. 1007
Тел: (843) 206-51-73
E-mail: info@contrust.bz

CONTRUST

ОГРН 1151690036574
ИНН 1659158802
КПП 168401001

Земельный участок
вид объекта недвижимости

Лист № 34 раздела 4.2	Всего листов раздела 4.2: 67	Всего разделов: 8	Всего листов выписки: 272

19.08.2024г. № КУВИ-001/2024-209984664	
Кадастровый номер:	16:24:150301:105(Единое землепользование)

1	2	3	4	5
5	455714.85	1311818.99	-	-
6	455732	1311735.02	-	-
7	455741.7	1311686.8	-	-
8	455752.52	1311628.79	-	-
9	455769.09	1311560.56	-	-
10	455781.52	1311491.78	-	-
11	455793.76	1311425.8	-	-
12	455801.87	1311382.35	-	-
13	455812.02	1311326.39	-	-
14	455822.17	1311271.7	-	-
15	455834.8	1311217.22	-	-
16	455852.17	1311138.41	-	-
17	455865.64	1311078.88	-	-
18	455879.43	1311017.1	-	-
19	455892.39	1310957.47	-	-
20	455907.22	1310894.22	-	-
21	455916.83	1310851.51	-	-
22	455929.98	1310791.33	-	-
23	455943.08	1310734.31	-	-
24	455944.28	1310728.41	-	-
25	455947.61	1310713.83	-	-
26	455951.79	1310713.5	-	-
27	455948.19	1310729.26	-	-
28	455946.98	1310735.16	-	-
29	455933.88	1310792.21	-	-
30	455920.73	1310852.37	-	-
31	455911.12	1310895.12	-	-
32	455896.29	1310958.35	-	-
33	455883.33	1311017.96	-	-

ДОКУМЕНТ ПОДПИСАН
ЭЛЕКТРОННОЙ ПОДПИСЬЮ
Сертификат: 00BB635B7401CB18D2B3576ACD C8423108
Владелец: ФЕДЕРАЛЬНАЯ СЛУЖБА ГОСУДАРСТВЕННОЙ РЕГИСТРАЦИИ, КАДАСТРА И КАРТОГРАФИИ
Действителен: с 27.06.2023 по 19.09.2024

полное наименование должности		инициалы, фамилия

РТ, г. Казань ул. Оренбургский тракт,
д. 8Д, помещ. 1007
Тел: (843) 206-51-73
E-mail: info@contrust.bz

CONTRUST

ОГРН 1151690036574
ИНН 1659158802
КПП 168401001

Земельный участок
вид объекта недвижимости

Лист № 35 раздела 4.2	Всего листов раздела 4.2: 67	Всего разделов: 8	Всего листов выписки: 272

19.08.2024г. № КУВИ-001/2024-209984664	
Кадастровый номер:	16:24:150301:105(Единое землепользование)

1	2	3	4	5
34	455869.54	1311079.76	-	-
35	455856.07	1311139.29	-	-
36	455838.7	1311218.1	-	-
37	455826.09	1311272.52	-	-
38	455815.96	1311327.11	-	-
39	455805.81	1311383.07	-	-
40	455797.7	1311426.54	-	-
41	455785.46	1311492.5	-	-
42	455773	1311561.39	-	-
43	455756.44	1311629.63	-	-
44	455745.63	1311687.56	-	-
45	455735.92	1311735.81	-	-
46	455718.77	1311819.81	-	-
47	455700.18	1311907	-	-
48	455681.57	1311998.47	-	-
49	455680.13	1312004.12	-	-
1	455962.87	1310646.32	-	-
2	455966.62	1310647.88	-	-
3	455964.88	1310656.18	-	-
4	455955.19	1310698.6	-	-
5	455951.02	1310698.92	-	-
6	455960.98	1310655.32	-	-
7	455962.87	1310646.32	-	-

	ДОКУМЕНТ ПОДПИСАН ЭЛЕКТРОННОЙ ПОДПИСЬЮ Сертификат: 00BB635B7401CB18D2B3576ACD C8423108 Владелец: ФЕДЕРАЛЬНАЯ СЛУЖБА ГОСУДАРСТВЕННОЙ РЕГИСТРАЦИИ, КАДАСТРА И КАРТОГРАФИИ Действителен: с 27.06.2023 по 19.09.2024	
полное наименование должности		инициалы, фамилия

РТ, г. Казань ул. Оренбургский тракт,
д. 8Д, помещ. 1007
Тел: (843) 206-51-73
E-mail: info@contrust.bz

CONTRUST

ОГРН 1151690036574
ИНН 1659158802
КПП 168401001

Земельный участок
вид объекта недвижимости

Лист № 36 раздела 4.2	Всего листов раздела 4.2: 67	Всего разделов: 8	Всего листов выписки: 272

19.08.2024г. № КУВИ-001/2024-209984664	
Кадастровый номер:	16:24:150301:105(Единое землепользование)

Сведения о характерных точках границы части (частей) земельного участка			
Учетный номер части: 16:24:150301:105/42			
Система координат			
Номер точки	Координаты, м		Описание закрепления на местности	Средняя квадратичная погрешность определения координат характерных точек границ земельного участка, м
	X	Y		
1	2	3	4	5
1	455333.54	1314520.42	-	-
2	455172.89	1315040.6	-	-
3	454674.95	1315781.58	-	-
4	454676.14	1315767.33	-	-
5	454680.13	1315729.11	-	-
6	454684.91	1315690.98	-	-
7	454690.49	1315652.95	-	-
8	454696.86	1315615.06	-	-
9	454704.01	1315577.3	-	-
10	454711.95	1315539.7	-	-
11	454720.67	1315502.27	-	-
12	454730.16	1315465.04	-	-
13	454740.43	1315428	-	-
14	454751.47	1315391.19	-	-
15	454763.26	1315354.62	-	-
16	454775.82	1315318.3	-	-
17	454789.13	1315282.25	-	-
18	454803.19	1315246.49	-	-
19	454817.99	1315211.02	-	-
20	454833.52	1315175.87	-	-
21	454849.78	1315141.05	-	-
22	454866.76	1315106.58	-	-
23	454884.46	1315072.47	-	-
24	454902.86	1315038.73	-	-

ДОКУМЕНТ ПОДПИСАН
ЭЛЕКТРОННОЙ ПОДПИСЬЮ
Сертификат: 00BB635B7401CB18D2B3576ACD C8423108
Владелец: ФЕДЕРАЛЬНАЯ СЛУЖБА ГОСУДАРСТВЕННОЙ РЕГИСТРАЦИИ, КАДАСТРА И КАРТОГРАФИИ
Действителен: с 27.06.2023 по 19.09.2024

полное наименование должности		инициалы, фамилия

РТ, г. Казань ул. Оренбургский тракт,
д. 8Д, помещ. 1007
Тел: (843) 206-51-73
E-mail: info@contrust.bz

CONTRUST

ОГРН 1151690036574
ИНН 1659158802
КПП 168401001

Земельный участок
вид объекта недвижимости

Лист № 37 раздела 4.2	Всего листов раздела 4.2: 67	Всего разделов: 8	Всего листов выписки: 272

19.08.2024г. № КУВИ-001/2024-209984664	
Кадастровый номер:	16:24:150301:105(Единое землепользование)

1	2	3	4	5
25	454921.96	1315005.39	-	-
26	454941.75	1314972.44	-	-
27	454962.22	1314939.92	-	-
28	454983.36	1314907.83	-	-
29	455005.16	1314876.19	-	-
30	455027.62	1314845	-	-
31	455050.72	1314814.29	-	-
32	455052.91	1314811.5	-	-
33	455065	1314811.5	-	-
34	455065	1314797.4	-	-
35	455063.99	1314797.4	-	-
36	455074.46	1314784.07	-	-
37	455098.82	1314754.35	-	-
38	455123.79	1314725.14	-	-
39	455149.37	1314696.46	-	-
40	455175.53	1314668.32	-	-
41	455202.28	1314640.72	-	-
42	455229.59	1314613.69	-	-
43	455257.46	1314587.23	-	-
44	455285.88	1314561.36	-	-
45	455314.82	1314536.09	-	-
46	455333.54	1314520.42	-	-
1	455006.53	1315165.09	-	-
2	455005.53	1315165.09	-	-
3	455005.53	1315166.09	-	-
4	455006.53	1315166.09	-	-
5	455006.53	1315165.09	-	-
1	454975.07	1315154.48	-	-
2	454974.07	1315154.48	-	-

ДОКУМЕНТ ПОДПИСАН
ЭЛЕКТРОННОЙ ПОДПИСЬЮ
Сертификат: 00BB635B7401CB18D2B3576ACD C8423108
Владелец: ФЕДЕРАЛЬНАЯ СЛУЖБА ГОСУДАРСТВЕННОЙ РЕГИСТРАЦИИ, КАДАСТРА И КАРТОГРАФИИ
Действителен: с 27.06.2023 по 19.09.2024

полное наименование должности		инициалы, фамилия

РТ, г. Казань ул. Оренбургский тракт,
д. 8Д, помещ. 1007
Тел: (843) 206-51-73
E-mail: info@contrust.bz

CONTRUST

ОГРН 1151690036574
ИНН 1659158802
КПП 168401001

Земельный участок
вид объекта недвижимости

Лист № 38 раздела 4.2	Всего листов раздела 4.2: 67	Всего разделов: 8	Всего листов выписки: 272

19.08.2024г. № КУВИ-001/2024-209984664	
Кадастровый номер:	16:24:150301:105(Единое землепользование)

1	2	3	4	5
3	454974.07	1315155.48	-	-
4	454975.07	1315155.48	-	-
5	454975.07	1315154.48	-	-
1	455036.96	1315017.68	-	-
2	455035.96	1315017.68	-	-
3	455035.96	1315018.68	-	-
4	455036.96	1315018.68	-	-
5	455036.96	1315017.68	-	-
1	454930.61	1315168.73	-	-
2	454929.61	1315168.73	-	-
3	454929.61	1315169.73	-	-
4	454930.61	1315169.73	-	-
5	454930.61	1315168.73	-	-
1	454744.42	1315502.26	-	-
2	454743.42	1315502.26	-	-
3	454743.42	1315503.26	-	-
4	454744.42	1315503.26	-	-
5	454744.42	1315502.26	-	-
1	454901.45	1315328.86	-	-
2	454900.45	1315328.86	-	-
3	454900.45	1315329.86	-	-
4	454901.45	1315329.86	-	-
5	454901.45	1315328.86	-	-
1	454896.44	1315323.22	-	-
2	454895.44	1315323.22	-	-
3	454895.44	1315324.22	-	-
4	454896.44	1315324.22	-	-
5	454896.44	1315323.22	-	-
1	455010.46	1315011.18	-	-

ДОКУМЕНТ ПОДПИСАН
ЭЛЕКТРОННОЙ ПОДПИСЬЮ
Сертификат: 00BB635B7401CB18D2B3576ACD C8423108
Владелец: ФЕДЕРАЛЬНАЯ СЛУЖБА ГОСУДАРСТВЕННОЙ РЕГИСТРАЦИИ, КАДАСТРА И КАРТОГРАФИИ
Действителен: с 27.06.2023 по 19.09.2024

полное наименование должности		инициалы, фамилия

РТ, г. Казань ул. Оренбургский тракт,
д. 8Д, помещ. 1007
Тел: (843) 206-51-73
E-mail: info@contrust.bz

CONTRUST

ОГРН 1151690036574
ИНН 1659158802
КПП 168401001

Земельный участок
вид объекта недвижимости

Лист № 39 раздела 4.2	Всего листов раздела 4.2: 67	Всего разделов: 8	Всего листов выписки: 272

19.08.2024г. № КУВИ-001/2024-209984664	
Кадастровый номер:	16:24:150301:105(Единое землепользование)

1	2	3	4	5
2	455009.46	1315011.18	-	-
3	455009.46	1315012.18	-	-
4	455010.46	1315012.18	-	-
5	455010.46	1315011.18	-	-
1	454892.97	1315323.95	-	-
2	454892.97	1315324.95	-	-
3	454893.97	1315324.95	-	-
4	454893.97	1315323.95	-	-
5	454892.97	1315323.95	-	-
1	455007.95	1314893.79	-	-
2	455005.95	1314893.79	-	-
3	455005.95	1314895.79	-	-
4	455007.95	1314895.79	-	-
5	455007.95	1314893.79	-	-
1	454822.32	1315359.8	-	-
2	454820.32	1315359.8	-	-
3	454820.32	1315361.8	-	-
4	454822.32	1315361.8	-	-
5	454822.32	1315359.8	-	-
1	454731.16	1315489.99	-	-
2	454729.16	1315489.99	-	-
3	454729.16	1315491.99	-	-
4	454731.16	1315491.99	-	-
5	454731.16	1315489.99	-	-
1	454991.53	1314967.2	-	-
2	454989.53	1314967.2	-	-
3	454989.53	1314969.2	-	-
4	454991.53	1314969.2	-	-
5	454991.53	1314967.2	-	-

ДОКУМЕНТ ПОДПИСАН
ЭЛЕКТРОННОЙ ПОДПИСЬЮ
Сертификат: 00BB635B7401CB18D2B3576ACD C8423108
Владелец: ФЕДЕРАЛЬНАЯ СЛУЖБА ГОСУДАРСТВЕННОЙ РЕГИСТРАЦИИ, КАДАСТРА И КАРТОГРАФИИ
Действителен: с 27.06.2023 по 19.09.2024

полное наименование должности		инициалы, фамилия

РТ, г. Казань ул. Оренбургский тракт,
д. 8Д, помещ. 1007
Тел: (843) 206-51-73
E-mail: info@contrust.bz

CONTRUST

ОГРН 1151690036574
ИНН 1659158802
КПП 168401001

Земельный участок
вид объекта недвижимости

Лист № 40 раздела 4.2	Всего листов раздела 4.2: 67	Всего разделов: 8	Всего листов выписки: 272

19.08.2024г. № КУВИ-001/2024-209984664	
Кадастровый номер:	16:24:150301:105(Единое землепользование)

1	2	3	4	5
1	454910.51	1315214.86	-	-
2	454908.51	1315214.86	-	-
3	454908.51	1315216.86	-	-
4	454910.51	1315216.86	-	-
5	454910.51	1315214.86	-	-
1	454971.7	1315056.55	-	-
2	454969.7	1315056.55	-	-
3	454969.7	1315058.55	-	-
4	454971.7	1315058.55	-	-
5	454971.7	1315056.55	-	-
1	454776.23	1315425.51	-	-
2	454774.23	1315425.51	-	-
3	454774.23	1315427.51	-	-
4	454776.23	1315427.51	-	-
5	454776.23	1315425.51	-	-
1	454948.75	1315127.69	-	-
2	454947.63	1315129.35	-	-
3	454954.27	1315133.82	-	-
4	454955.38	1315132.17	-	-
5	454948.75	1315127.69	-	-
1	454863.43	1315288.55	-	-
2	454860.09	1315294.7	-	-
3	454866.25	1315298.04	-	-
4	454869.58	1315291.88	-	-
5	454863.43	1315288.55	-	-
1	454692.7	1315643.2	-	-
2	454692.7	1315657.3	-	-
3	454706.8	1315657.3	-	-
4	454706.8	1315643.2	-	-

ДОКУМЕНТ ПОДПИСАН
ЭЛЕКТРОННОЙ ПОДПИСЬЮ
Сертификат: 00BB635B7401CB18D2B3576ACD C8423108
Владелец: ФЕДЕРАЛЬНАЯ СЛУЖБА ГОСУДАРСТВЕННОЙ РЕГИСТРАЦИИ, КАДАСТРА И КАРТОГРАФИИ
Действителен: с 27.06.2023 по 19.09.2024

полное наименование должности		инициалы, фамилия

РТ, г. Казань ул. Оренбургский тракт,
д. 8Д, помещ. 1007
Тел: (843) 206-51-73
E-mail: info@contrust.bz

CONTRUST

ОГРН 1151690036574
ИНН 1659158802
КПП 168401001

Земельный участок
вид объекта недвижимости

Лист № 41 раздела 4.2	Всего листов раздела 4.2: 67	Всего разделов: 8	Всего листов выписки: 272

19.08.2024г. № КУВИ-001/2024-209984664	
Кадастровый номер:	16:24:150301:105(Единое землепользование)

1	2	3	4	5
5	454692.7	1315643.2	-	-
1	454957.8	1315212.5	-	-
2	454957.8	1315226.8	-	-
3	454972.1	1315226.8	-	-
4	454972.1	1315212.5	-	-
5	454957.8	1315212.5	-	-

ДОКУМЕНТ ПОДПИСАН
ЭЛЕКТРОННОЙ ПОДПИСЬЮ
Сертификат: 00BB635B7401CB18D2B3576ACD C8423108
Владелец: ФЕДЕРАЛЬНАЯ СЛУЖБА ГОСУДАРСТВЕННОЙ РЕГИСТРАЦИИ, КАДАСТРА И КАРТОГРАФИИ
Действителен: с 27.06.2023 по 19.09.2024

полное наименование должности		инициалы, фамилия

РТ, г. Казань ул. Оренбургский тракт,
д. 8Д, помещ. 1007
Тел: (843) 206-51-73
E-mail: info@contrust.bz

CONTRUST

ОГРН 1151690036574
ИНН 1659158802
КПП 168401001

Земельный участок
вид объекта недвижимости

Лист № 42 раздела 4.2	Всего листов раздела 4.2: 67	Всего разделов: 8	Всего листов выписки: 272

19.08.2024г. № КУВИ-001/2024-209984664	
Кадастровый номер:	16:24:150301:105(Единое землепользование)

Сведения о характерных точках границы части (частей) земельного участка			
Учетный номер части: 16:24:150301:105/43			
Система координат			
Номер точки	Координаты, м		Описание закрепления на местности	Средняя квадратичная погрешность определения координат характерных точек границ земельного участка, м
	X	Y		
1	2	3	4	5
1	455105.43	1315140.99	-	-
2	454590.25	1315907.63	-	-
3	454312.21	1316309.51	-	-
4	454311.6	1316310.3	-	-
5	454251.5	1316259	-	-
6	454237.3	1316246.9	-	-
7	454234.2	1316244.2	-	-
8	454216.3	1316228.9	-	-
9	454159.64	1316180.55	-	-
10	454204.39	1316117.81	-	-
11	454265.03	1316033.31	-	-
12	454325.21	1315949.3	-	-
13	454385.64	1315865.08	-	-
14	454442.74	1315784.57	-	-
15	454501.29	1315702.61	-	-
16	454557.84	1315622.66	-	-
17	454612.89	1315545.38	-	-
18	454672.33	1315461.69	-	-
19	454730.07	1315380.95	-	-
20	454785.83	1315302.18	-	-
21	454844.54	1315219.88	-	-
22	454867.23	1315189.89	-	-
23	454878.95	1315172.32	-	-
24	454890.43	1315150.2	-	-

ДОКУМЕНТ ПОДПИСАН
ЭЛЕКТРОННОЙ ПОДПИСЬЮ
Сертификат: 00BB635B7401CB18D2B3576ACD C8423108
Владелец: ФЕДЕРАЛЬНАЯ СЛУЖБА ГОСУДАРСТВЕННОЙ РЕГИСТРАЦИИ, КАДАСТРА И КАРТОГРАФИИ
Действителен: с 27.06.2023 по 19.09.2024

полное наименование должности		инициалы, фамилия

РТ, г. Казань ул. Оренбургский тракт,
д. 8Д, помещ. 1007
Тел: (843) 206-51-73
E-mail: info@contrust.bz

CONTRUST

ОГРН 1151690036574
ИНН 1659158802
КПП 168401001

Земельный участок
вид объекта недвижимости

Лист № 43 раздела 4.2	Всего листов раздела 4.2: 67	Всего разделов: 8	Всего листов выписки: 272

19.08.2024г. № КУВИ-001/2024-209984664	
Кадастровый номер:	16:24:150301:105(Единое землепользование)

1	2	3	4	5
25	454900.59	1315126.82	-	-
26	454910.91	1315093.64	-	-
27	454916.43	1315065.48	-	-
28	454940.25	1314943.57	-	-
29	454958.13	1314857.16	-	-
30	454984.09	1314730.02	-	-
31	455003.88	1314633.64	-	-
32	455018.52	1314561.81	-	-
33	455038.67	1314465.93	-	-
34	455055.64	1314381.62	-	-
35	455078.07	1314273.81	-	-
36	455095.86	1314187.39	-	-
37	455118.48	1314078.83	-	-
38	455137.81	1313986.33	-	-
39	455155.19	1313900.29	-	-
40	455173.03	1313815.29	-	-
41	455186.96	1313747.74	-	-
42	455199.7	1313750.3	-	-
43	455230.8	1313757.3	-	-
44	455232.7	1313757.9	-	-
45	455245.56	1313760.85	-	-
46	455241.03	1313781.56	-	-
47	455239.12	1313798.27	-	-
48	455239.25	1313805.56	-	-
49	455237.91	1313816.67	-	-
50	455237.43	1313820.67	-	-
51	455236.32	1313829.87	-	-
52	455230.78	1313858.94	-	-
53	455214.28	1313935.23	-	-

ДОКУМЕНТ ПОДПИСАН
ЭЛЕКТРОННОЙ ПОДПИСЬЮ
Сертификат: 00BB635B7401CB18D2B3576ACD C8423108
Владелец: ФЕДЕРАЛЬНАЯ СЛУЖБА ГОСУДАРСТВЕННОЙ РЕГИСТРАЦИИ, КАДАСТРА И КАРТОГРАФИИ
Действителен: с 27.06.2023 по 19.09.2024

полное наименование должности		инициалы, фамилия

РТ, г. Казань ул. Оренбургский тракт,
д. 8Д, помещ. 1007
Тел: (843) 206-51-73
E-mail: info@contrust.bz

CONTRUST

ОГРН 1151690036574
ИНН 1659158802
КПП 168401001

Земельный участок
вид объекта недвижимости

Лист № 44 раздела 4.2	Всего листов раздела 4.2: 67	Всего разделов: 8	Всего листов выписки: 272

19.08.2024г. № КУВИ-001/2024-209984664	
Кадастровый номер:	16:24:150301:105(Единое землепользование)

1	2	3	4	5
54	455203.1	1313989.62	-	-
55	455194.91	1314030.27	-	-
56	455184.02	1314068.64	-	-
57	455175.21	1314103.18	-	-
58	455172.76	1314114.08	-	-
59	455169.54	1314128.46	-	-
60	455168.64	1314132.45	-	-
61	455163.99	1314156.52	-	-
62	455167.35	1314157.2	-	-
63	455170.57	1314146.79	-	-
64	455173.97	1314135.76	-	-
65	455183.66	1314102.75	-	-
66	455192.79	1314068.95	-	-
67	455201.98	1314031.94	-	-
68	455210.99	1313990.93	-	-
69	455222.5	1313937.24	-	-
70	455238.84	1313860.18	-	-
71	455244.9	1313831.02	-	-
72	455246.38	1313821.74	-	-
73	455247.01	1313817.75	-	-
74	455248.12	1313810.84	-	-
75	455251.9	1313782.59	-	-
76	455254.96	1313763.02	-	-
77	455301.9	1313773.8	-	-
78	455331.1	1313780.1	-	-
79	455362.9	1313786.5	-	-
80	455382.5	1313788.4	-	-
81	455382.77	1313788.46	-	-
82	455368.83	1313856.03	-	-

ДОКУМЕНТ ПОДПИСАН
ЭЛЕКТРОННОЙ ПОДПИСЬЮ
Сертификат: 00BB635B7401CB18D2B3576ACD C8423108
Владелец: ФЕДЕРАЛЬНАЯ СЛУЖБА ГОСУДАРСТВЕННОЙ РЕГИСТРАЦИИ, КАДАСТРА И КАРТОГРАФИИ
Действителен: с 27.06.2023 по 19.09.2024

полное наименование должности		инициалы, фамилия

РТ, г. Казань ул. Оренбургский тракт,
д. 8Д, помещ. 1007
Тел: (843) 206-51-73
E-mail: info@contrust.bz

CONTRUST

ОГРН 1151690036574
ИНН 1659158802
КПП 168401001

Земельный участок
вид объекта недвижимости

Лист № 45 раздела 4.2	Всего листов раздела 4.2: 67	Всего разделов: 8	Всего листов выписки: 272

19.08.2024г. № КУВИ-001/2024-209984664	
Кадастровый номер:	16:24:150301:105(Единое землепользование)

1	2	3	4	5
83	455351.09	1313940.63	-	-
84	455333.71	1314026.59	-	-
85	455314.26	1314119.69	-	-
86	455291.7	1314227.95	-	-
87	455273.93	1314314.33	-	-
88	455251.58	1314421.72	-	-
89	455234.57	1314506.23	-	-
90	455214.36	1314602.35	-	-
91	455199.82	1314673.72	-	-
92	455180.03	1314770.14	-	-
93	455154.03	1314897.42	-	-
94	455136.33	1314983.01	-	-
95	455112.71	1315103.9	-	-
96	455105.43	1315140.99	-	-
1	455184.76	1314309.24	-	-
2	455183.76	1314309.24	-	-
3	455183.76	1314310.24	-	-
4	455184.76	1314310.24	-	-
5	455184.76	1314309.24	-	-
1	454397.06	1315989.14	-	-
2	454396.06	1315989.14	-	-
3	454396.06	1315990.14	-	-
4	454397.06	1315990.14	-	-
5	454397.06	1315989.14	-	-
1	455094.56	1314718.31	-	-
2	455093.56	1314718.31	-	-
3	455093.56	1314719.31	-	-
4	455094.56	1314719.31	-	-
5	455094.56	1314718.31	-	-

ДОКУМЕНТ ПОДПИСАН
ЭЛЕКТРОННОЙ ПОДПИСЬЮ
Сертификат: 00BB635B7401CB18D2B3576ACD C8423108
Владелец: ФЕДЕРАЛЬНАЯ СЛУЖБА ГОСУДАРСТВЕННОЙ РЕГИСТРАЦИИ, КАДАСТРА И КАРТОГРАФИИ
Действителен: с 27.06.2023 по 19.09.2024

полное наименование должности		инициалы, фамилия

РТ, г. Казань ул. Оренбургский тракт,
д. 8Д, помещ. 1007
Тел: (843) 206-51-73
E-mail: info@contrust.bz

CONTRUST

ОГРН 1151690036574
ИНН 1659158802
КПП 168401001

Земельный участок
вид объекта недвижимости

Лист № 46 раздела 4.2	Всего листов раздела 4.2: 67	Всего разделов: 8	Всего листов выписки: 272

19.08.2024г. № КУВИ-001/2024-209984664	
Кадастровый номер:	16:24:150301:105(Единое землепользование)

1	2	3	4	5
1	455006.53	1315165.09	-	-
2	455005.53	1315165.09	-	-
3	455005.53	1315166.09	-	-
4	455006.53	1315166.09	-	-
5	455006.53	1315165.09	-	-
1	454975.07	1315154.48	-	-
2	454974.07	1315154.48	-	-
3	454974.07	1315155.48	-	-
4	454975.07	1315155.48	-	-
5	454975.07	1315154.48	-	-
1	455036.96	1315017.68	-	-
2	455035.96	1315017.68	-	-
3	455035.96	1315018.68	-	-
4	455036.96	1315018.68	-	-
5	455036.96	1315017.68	-	-
1	454930.61	1315168.73	-	-
2	454929.61	1315168.73	-	-
3	454929.61	1315169.73	-	-
4	454930.61	1315169.73	-	-
5	454930.61	1315168.73	-	-
1	455269.1	1313902.81	-	-
2	455268.1	1313902.81	-	-
3	455268.1	1313903.81	-	-
4	455269.1	1313903.81	-	-
5	455269.1	1313902.81	-	-
1	455176.07	1314209.09	-	-
2	455175.07	1314209.09	-	-
3	455175.07	1314210.09	-	-
4	455176.07	1314210.09	-	-

ДОКУМЕНТ ПОДПИСАН
ЭЛЕКТРОННОЙ ПОДПИСЬЮ
Сертификат: 00BB635B7401CB18D2B3576ACD C8423108
Владелец: ФЕДЕРАЛЬНАЯ СЛУЖБА ГОСУДАРСТВЕННОЙ РЕГИСТРАЦИИ, КАДАСТРА И КАРТОГРАФИИ
Действителен: с 27.06.2023 по 19.09.2024

полное наименование должности		инициалы, фамилия

РТ, г. Казань ул. Оренбургский тракт,
д. 8Д, помещ. 1007
Тел: (843) 206-51-73
E-mail: info@contrust.bz

CONTRUST

ОГРН 1151690036574
ИНН 1659158802
КПП 168401001

Земельный участок
вид объекта недвижимости

Лист № 47 раздела 4.2	Всего листов раздела 4.2: 67	Всего разделов: 8	Всего листов выписки: 272

19.08.2024г. № КУВИ-001/2024-209984664	
Кадастровый номер:	16:24:150301:105(Единое землепользование)

1	2	3	4	5
5	455176.07	1314209.09	-	-
1	455238.98	1313894.52	-	-
2	455237.98	1313894.52	-	-
3	455237.98	1313895.52	-	-
4	455238.98	1313895.52	-	-
5	455238.98	1313894.52	-	-
1	454744.42	1315502.26	-	-
2	454743.42	1315502.26	-	-
3	454743.42	1315503.26	-	-
4	454744.42	1315503.26	-	-
5	454744.42	1315502.26	-	-
1	454901.45	1315328.86	-	-
2	454900.45	1315328.86	-	-
3	454900.45	1315329.86	-	-
4	454901.45	1315329.86	-	-
5	454901.45	1315328.86	-	-
1	455091.05	1314610.48	-	-
2	455090.05	1314610.48	-	-
3	455090.05	1314611.48	-	-
4	455091.05	1314611.48	-	-
5	455091.05	1314610.48	-	-
1	454896.44	1315323.22	-	-
2	454895.44	1315323.22	-	-
3	454895.44	1315324.22	-	-
4	454896.44	1315324.22	-	-
5	454896.44	1315323.22	-	-
1	455010.46	1315011.18	-	-
2	455009.46	1315011.18	-	-
3	455009.46	1315012.18	-	-

ДОКУМЕНТ ПОДПИСАН
ЭЛЕКТРОННОЙ ПОДПИСЬЮ
Сертификат: 00BB635B7401CB18D2B3576ACD C8423108
Владелец: ФЕДЕРАЛЬНАЯ СЛУЖБА ГОСУДАРСТВЕННОЙ РЕГИСТРАЦИИ, КАДАСТРА И КАРТОГРАФИИ
Действителен: с 27.06.2023 по 19.09.2024

полное наименование должности		инициалы, фамилия

РТ, г. Казань ул. Оренбургский тракт,
д. 8Д, помещ. 1007
Тел: (843) 206-51-73
E-mail: info@contrust.bz

CONTRUST

ОГРН 1151690036574
ИНН 1659158802
КПП 168401001

Земельный участок
вид объекта недвижимости

Лист № 48 раздела 4.2	Всего листов раздела 4.2: 67	Всего разделов: 8	Всего листов выписки: 272

19.08.2024г. № КУВИ-001/2024-209984664	
Кадастровый номер:	16:24:150301:105(Единое землепользование)

1	2	3	4	5
4	455010.46	1315012.18	-	-
5	455010.46	1315011.18	-	-
1	454528.66	1315852.13	-	-
2	454529.46	1315852.73	-	-
3	454530.06	1315851.93	-	-
4	454529.26	1315851.33	-	-
5	454528.66	1315852.13	-	-
1	454290.34	1316187.63	-	-
2	454289.34	1316187.63	-	-
3	454289.34	1316188.63	-	-
4	454290.34	1316188.63	-	-
5	454290.34	1316187.63	-	-
1	454503.06	1315838.95	-	-
2	454502.06	1315838.95	-	-
3	454502.06	1315839.95	-	-
4	454503.06	1315839.95	-	-
5	454503.06	1315838.95	-	-
1	454641.94	1315691.6	-	-
2	454640.94	1315691.6	-	-
3	454640.94	1315692.6	-	-
4	454641.94	1315692.6	-	-
5	454641.94	1315691.6	-	-
1	455208.15	1314042.28	-	-
2	455207.15	1314042.28	-	-
3	455207.15	1314043.28	-	-
4	455208.15	1314043.28	-	-
5	455208.15	1314042.28	-	-
1	454892.97	1315323.95	-	-
2	454892.97	1315324.95	-	-

ДОКУМЕНТ ПОДПИСАН
ЭЛЕКТРОННОЙ ПОДПИСЬЮ
Сертификат: 00BB635B7401CB18D2B3576ACD C8423108
Владелец: ФЕДЕРАЛЬНАЯ СЛУЖБА ГОСУДАРСТВЕННОЙ РЕГИСТРАЦИИ, КАДАСТРА И КАРТОГРАФИИ
Действителен: с 27.06.2023 по 19.09.2024

полное наименование должности		инициалы, фамилия

РТ, г. Казань ул. Оренбургский тракт,
д. 8Д, помещ. 1007
Тел: (843) 206-51-73
E-mail: info@contrust.bz

CONTRUST

ОГРН 1151690036574
ИНН 1659158802
КПП 168401001

Земельный участок
вид объекта недвижимости

Лист № 49 раздела 4.2	Всего листов раздела 4.2: 67	Всего разделов: 8	Всего листов выписки: 272

19.08.2024г. № КУВИ-001/2024-209984664	
Кадастровый номер:	16:24:150301:105(Единое землепользование)

1	2	3	4	5
3	454893.97	1315324.95	-	-
4	454893.97	1315323.95	-	-
5	454892.97	1315323.95	-	-
1	455238.79	1313896.59	-	-
2	455237.79	1313896.59	-	-
3	455237.79	1313897.59	-	-
4	455238.79	1313897.59	-	-
5	455238.79	1313896.59	-	-
1	455007.95	1314893.79	-	-
2	455005.95	1314893.79	-	-
3	455005.95	1314895.79	-	-
4	455007.95	1314895.79	-	-
5	455007.95	1314893.79	-	-
1	454322.5	1316073.44	-	-
2	454320.5	1316073.44	-	-
3	454320.5	1316075.44	-	-
4	454322.5	1316075.44	-	-
5	454322.5	1316073.44	-	-
1	455024.75	1314818.32	-	-
2	455022.75	1314818.32	-	-
3	455022.75	1314820.32	-	-
4	455024.75	1314820.32	-	-
5	455024.75	1314818.32	-	-
1	455322.84	1313910.5	-	-
2	455322.84	1313912.5	-	-
3	455324.84	1313912.5	-	-
4	455324.84	1313910.5	-	-
5	455322.84	1313910.5	-	-
1	454275.45	1316140.71	-	-

ДОКУМЕНТ ПОДПИСАН
ЭЛЕКТРОННОЙ ПОДПИСЬЮ
Сертификат: 00BB635B7401CB18D2B3576ACD C8423108
Владелец: ФЕДЕРАЛЬНАЯ СЛУЖБА ГОСУДАРСТВЕННОЙ РЕГИСТРАЦИИ, КАДАСТРА И КАРТОГРАФИИ
Действителен: с 27.06.2023 по 19.09.2024

полное наименование должности		инициалы, фамилия

РТ, г. Казань ул. Оренбургский тракт,
д. 8Д, помещ. 1007
Тел: (843) 206-51-73
E-mail: info@contrust.bz

CONTRUST

ОГРН 1151690036574
ИНН 1659158802
КПП 168401001

Земельный участок
вид объекта недвижимости

Лист № 50 раздела 4.2	Всего листов раздела 4.2: 67	Всего разделов: 8	Всего листов выписки: 272

19.08.2024г. № КУВИ-001/2024-209984664	
Кадастровый номер:	16:24:150301:105(Единое землепользование)

1	2	3	4	5
2	454273.45	1316140.71	-	-
3	454273.45	1316142.71	-	-
4	454275.45	1316142.71	-	-
5	454275.45	1316140.71	-	-
1	454822.32	1315359.8	-	-
2	454820.32	1315359.8	-	-
3	454820.32	1315361.8	-	-
4	454822.32	1315361.8	-	-
5	454822.32	1315359.8	-	-
1	454641.31	1315618.01	-	-
2	454639.31	1315618.01	-	-
3	454639.31	1315620.01	-	-
4	454641.31	1315620.01	-	-
5	454641.31	1315618.01	-	-
1	454687.69	1315551.86	-	-
2	454685.69	1315551.86	-	-
3	454685.69	1315553.86	-	-
4	454687.69	1315553.86	-	-
5	454687.69	1315551.86	-	-
1	454240.8	1316190.2	-	-
2	454238.8	1316190.2	-	-
3	454238.8	1316192.2	-	-
4	454240.8	1316192.2	-	-
5	454240.8	1316190.2	-	-
1	455253.04	1313902.37	-	-
2	455251.04	1313902.37	-	-
3	455251.04	1313904.37	-	-
4	455253.04	1313904.37	-	-
5	455253.04	1313902.37	-	-

ДОКУМЕНТ ПОДПИСАН
ЭЛЕКТРОННОЙ ПОДПИСЬЮ
Сертификат: 00BB635B7401CB18D2B3576ACD C8423108
Владелец: ФЕДЕРАЛЬНАЯ СЛУЖБА ГОСУДАРСТВЕННОЙ РЕГИСТРАЦИИ, КАДАСТРА И КАРТОГРАФИИ
Действителен: с 27.06.2023 по 19.09.2024

полное наименование должности		инициалы, фамилия

РТ, г. Казань ул. Оренбургский тракт,
д. 8Д, помещ. 1007
Тел: (843) 206-51-73
E-mail: info@contrust.bz

CONTRUST

ОГРН 1151690036574
ИНН 1659158802
КПП 168401001

Земельный участок
вид объекта недвижимости

Лист № 51 раздела 4.2	Всего листов раздела 4.2: 67	Всего разделов: 8	Всего листов выписки: 272

19.08.2024г. № КУВИ-001/2024-209984664	
Кадастровый номер:	16:24:150301:105(Единое землепользование)

1	2	3	4	5
1	455151.34	1314251.54	-	-
2	455149.34	1314251.54	-	-
3	455149.34	1314253.54	-	-
4	455151.34	1314253.54	-	-
5	455151.34	1314251.54	-	-
1	454453.36	1315886.03	-	-
2	454451.36	1315886.03	-	-
3	454451.36	1315888.03	-	-
4	454453.36	1315888.03	-	-
5	454453.36	1315886.03	-	-
1	454367.25	1316009	-	-
2	454365.25	1316009	-	-
3	454365.25	1316011	-	-
4	454367.25	1316011	-	-
5	454367.25	1316009	-	-
1	454731.16	1315489.99	-	-
2	454729.16	1315489.99	-	-
3	454729.16	1315491.99	-	-
4	454731.16	1315491.99	-	-
5	454731.16	1315489.99	-	-
1	454501.25	1315817.99	-	-
2	454499.25	1315817.99	-	-
3	454499.25	1315819.99	-	-
4	454501.25	1315819.99	-	-
5	454501.25	1315817.99	-	-
1	454410.84	1315946.96	-	-
2	454408.84	1315946.96	-	-
3	454408.84	1315948.96	-	-
4	454410.84	1315948.96	-	-

ДОКУМЕНТ ПОДПИСАН
ЭЛЕКТРОННОЙ ПОДПИСЬЮ
Сертификат: 00BB635B7401CB18D2B3576ACD C8423108
Владелец: ФЕДЕРАЛЬНАЯ СЛУЖБА ГОСУДАРСТВЕННОЙ РЕГИСТРАЦИИ, КАДАСТРА И КАРТОГРАФИИ
Действителен: с 27.06.2023 по 19.09.2024

полное наименование должности		инициалы, фамилия

РТ, г. Казань ул. Оренбургский тракт,
д. 8Д, помещ. 1007
Тел: (843) 206-51-73
E-mail: info@contrust.bz

CONTRUST

ОГРН 1151690036574
ИНН 1659158802
КПП 168401001

Земельный участок
вид объекта недвижимости

Лист № 52 раздела 4.2	Всего листов раздела 4.2: 67	Всего разделов: 8	Всего листов выписки: 272

19.08.2024г. № КУВИ-001/2024-209984664	
Кадастровый номер:	16:24:150301:105(Единое землепользование)

1	2	3	4	5
5	454410.84	1315946.96	-	-
1	455060.02	1314659.99	-	-
2	455058.02	1314659.99	-	-
3	455058.02	1314661.99	-	-
4	455060.02	1314661.99	-	-
5	455060.02	1314659.99	-	-
1	454594.41	1315684.86	-	-
2	454592.41	1315684.86	-	-
3	454592.41	1315686.86	-	-
4	454594.41	1315686.86	-	-
5	454594.41	1315684.86	-	-
1	455041.4	1314743.74	-	-
2	455039.4	1314743.74	-	-
3	455039.4	1314745.74	-	-
4	455041.4	1314745.74	-	-
5	455041.4	1314743.74	-	-
1	454991.53	1314967.2	-	-
2	454989.53	1314967.2	-	-
3	454989.53	1314969.2	-	-
4	454991.53	1314969.2	-	-
5	454991.53	1314967.2	-	-
1	454910.51	1315214.86	-	-
2	454908.51	1315214.86	-	-
3	454908.51	1315216.86	-	-
4	454910.51	1315216.86	-	-
5	454910.51	1315214.86	-	-
1	454548.78	1315750.34	-	-
2	454546.78	1315750.34	-	-
3	454546.78	1315752.34	-	-

ДОКУМЕНТ ПОДПИСАН
ЭЛЕКТРОННОЙ ПОДПИСЬЮ
Сертификат: 00BB635B7401CB18D2B3576ACD C8423108
Владелец: ФЕДЕРАЛЬНАЯ СЛУЖБА ГОСУДАРСТВЕННОЙ РЕГИСТРАЦИИ, КАДАСТРА И КАРТОГРАФИИ
Действителен: с 27.06.2023 по 19.09.2024

полное наименование должности		инициалы, фамилия

РТ, г. Казань ул. Оренбургский тракт,
д. 8Д, помещ. 1007
Тел: (843) 206-51-73
E-mail: info@contrust.bz

CONTRUST

ОГРН 1151690036574
ИНН 1659158802
КПП 168401001

Земельный участок
вид объекта недвижимости

Лист № 53 раздела 4.2	Всего листов раздела 4.2: 67	Всего разделов: 8	Всего листов выписки: 272

19.08.2024г. № КУВИ-001/2024-209984664	
Кадастровый номер:	16:24:150301:105(Единое землепользование)

1	2	3	4	5
4	454548.78	1315752.34	-	-
5	454548.78	1315750.34	-	-
1	454971.7	1315056.55	-	-
2	454969.7	1315056.55	-	-
3	454969.7	1315058.55	-	-
4	454971.7	1315058.55	-	-
5	454971.7	1315056.55	-	-
1	455168.51	1314174.49	-	-
2	455166.51	1314174.49	-	-
3	455166.51	1314176.49	-	-
4	455168.51	1314176.49	-	-
5	455168.51	1314174.49	-	-
1	454776.23	1315425.51	-	-
2	454774.23	1315425.51	-	-
3	454774.23	1315427.51	-	-
4	454776.23	1315427.51	-	-
5	454776.23	1315425.51	-	-
1	455116.78	1314407.96	-	-
2	455114.82	1314407.54	-	-
3	455114.4	1314409.49	-	-
4	455116.35	1314409.92	-	-
5	455116.78	1314407.96	-	-
1	455079.05	1314578.9	-	-
2	455077.1	1314578.48	-	-
3	455076.68	1314580.44	-	-
4	455078.64	1314580.86	-	-
5	455079.05	1314578.9	-	-
1	454948.75	1315127.69	-	-
2	454947.63	1315129.35	-	-

ДОКУМЕНТ ПОДПИСАН
ЭЛЕКТРОННОЙ ПОДПИСЬЮ
Сертификат: 00BB635B7401CB18D2B3576ACD C8423108
Владелец: ФЕДЕРАЛЬНАЯ СЛУЖБА ГОСУДАРСТВЕННОЙ РЕГИСТРАЦИИ, КАДАСТРА И КАРТОГРАФИИ
Действителен: с 27.06.2023 по 19.09.2024

полное наименование должности		инициалы, фамилия

РТ, г. Казань ул. Оренбургский тракт,
д. 8Д, помещ. 1007
Тел: (843) 206-51-73
E-mail: info@contrust.bz

CONTRUST

ОГРН 1151690036574
ИНН 1659158802
КПП 168401001

Земельный участок
вид объекта недвижимости

Лист № 54 раздела 4.2	Всего листов раздела 4.2: 67	Всего разделов: 8	Всего листов выписки: 272

19.08.2024г. № КУВИ-001/2024-209984664	
Кадастровый номер:	16:24:150301:105(Единое землепользование)

1	2	3	4	5
3	454954.27	1315133.82	-	-
4	454955.38	1315132.17	-	-
5	454948.75	1315127.69	-	-
1	455322.07	1313915.49	-	-
2	455321.51	1313918.85	-	-
3	455326.56	1313919.7	-	-
4	455327.11	1313916.34	-	-
5	455322.07	1313915.49	-	-
1	454863.43	1315288.55	-	-
2	454860.09	1315294.7	-	-
3	454866.25	1315298.04	-	-
4	454869.58	1315291.88	-	-
5	454863.43	1315288.55	-	-
1	455237.7	1313946.8	-	-
2	455237.7	1313960.9	-	-
3	455251.8	1313960.9	-	-
4	455251.8	1313946.8	-	-
5	455237.7	1313946.8	-	-
1	455050.9	1314797.4	-	-
2	455050.9	1314811.5	-	-
3	455065	1314811.5	-	-
4	455065	1314797.4	-	-
5	455050.9	1314797.4	-	-
1	454477	1315935.2	-	-
2	454477	1315949.3	-	-
3	454491.1	1315949.3	-	-
4	454491.1	1315935.2	-	-
5	454477	1315935.2	-	-
1	455133.7	1314435.8	-	-

ДОКУМЕНТ ПОДПИСАН
ЭЛЕКТРОННОЙ ПОДПИСЬЮ
Сертификат: 00BB635B7401CB18D2B3576ACD C8423108
Владелец: ФЕДЕРАЛЬНАЯ СЛУЖБА ГОСУДАРСТВЕННОЙ РЕГИСТРАЦИИ, КАДАСТРА И КАРТОГРАФИИ
Действителен: с 27.06.2023 по 19.09.2024

полное наименование должности		инициалы, фамилия

РТ, г. Казань ул. Оренбургский тракт,
д. 8Д, помещ. 1007
Тел: (843) 206-51-73
E-mail: info@contrust.bz

CONTRUST

ОГРН 1151690036574
ИНН 1659158802
КПП 168401001

Земельный участок
вид объекта недвижимости

Лист № 55 раздела 4.2	Всего листов раздела 4.2: 67	Всего разделов: 8	Всего листов выписки: 272

19.08.2024г. № КУВИ-001/2024-209984664	
Кадастровый номер:	16:24:150301:105(Единое землепользование)

1	2	3	4	5
2	455133.7	1314449.9	-	-
3	455147.8	1314449.9	-	-
4	455147.8	1314435.8	-	-
5	455133.7	1314435.8	-	-
1	454580.5	1315792.6	-	-
2	454580.5	1315806.7	-	-
3	454594.6	1315806.7	-	-
4	454594.6	1315792.6	-	-
5	454580.5	1315792.6	-	-
1	454692.7	1315643.2	-	-
2	454692.7	1315657.3	-	-
3	454706.8	1315657.3	-	-
4	454706.8	1315643.2	-	-
5	454692.7	1315643.2	-	-
1	454373.5	1316090.2	-	-
2	454373.6	1316104.4	-	-
3	454387.8	1316104.4	-	-
4	454387.8	1316090.2	-	-
5	454373.5	1316090.2	-	-
1	454957.8	1315212.5	-	-
2	454957.8	1315226.8	-	-
3	454972.1	1315226.8	-	-
4	454972.1	1315212.5	-	-
5	454957.8	1315212.5	-	-
1	454260.3	1316230.7	-	-
2	454260.4	1316248	-	-
3	454277.7	1316248.1	-	-
4	454277.7	1316230.8	-	-
5	454260.3	1316230.7	-	-

ДОКУМЕНТ ПОДПИСАН
ЭЛЕКТРОННОЙ ПОДПИСЬЮ
Сертификат: 00BB635B7401CB18D2B3576ACD C8423108
Владелец: ФЕДЕРАЛЬНАЯ СЛУЖБА ГОСУДАРСТВЕННОЙ РЕГИСТРАЦИИ, КАДАСТРА И КАРТОГРАФИИ
Действителен: с 27.06.2023 по 19.09.2024

полное наименование должности		инициалы, фамилия

РТ, г. Казань ул. Оренбургский тракт,
д. 8Д, помещ. 1007
Тел: (843) 206-51-73
E-mail: info@contrust.bz

CONTRUST

ОГРН 1151690036574
ИНН 1659158802
КПП 168401001

Земельный участок
вид объекта недвижимости

Лист № 56 раздела 4.2	Всего листов раздела 4.2: 67	Всего разделов: 8	Всего листов выписки: 272

19.08.2024г. № КУВИ-001/2024-209984664	
Кадастровый номер:	16:24:150301:105(Единое землепользование)

1	2	3	4	5
1	455144.62	1314478.09	-	-
2	455136.34	1314507.37	-	-
3	455128.83	1314538.66	-	-
4	455118.74	1314582.34	-	-
5	455111.59	1314624.71	-	-
6	455109.8	1314643.02	-	-
7	455114.1	1314644.09	-	-
8	455121.71	1314630.04	-	-
9	455131.88	1314583.36	-	-
10	455139.24	1314542.2	-	-
11	455144.38	1314511.25	-	-
12	455148.78	1314479.17	-	-
13	455144.62	1314478.09	-	-
1	455141.72	1314331.2	-	-
2	455073.88	1314630.56	-	-
3	455081.6	1314632.32	-	-
4	455159.74	1314336.99	-	-
5	455141.72	1314331.2	-	-
1	455094.78	1314500.57	-	-
2	455097.79	1314484.81	-	-
3	455098.58	1314477.08	-	-
4	455100.7	1314456.33	-	-
5	455104.75	1314435.07	-	-
6	455113.34	1314395.49	-	-
7	455122.4	1314359.87	-	-
8	455123.65	1314356.85	-	-
9	455128.98	1314344.02	-	-
10	455130.71	1314337.95	-	-
11	455132.63	1314338.5	-	-

ДОКУМЕНТ ПОДПИСАН
ЭЛЕКТРОННОЙ ПОДПИСЬЮ
Сертификат: 00BB635B7401CB18D2B3576ACD C8423108
Владелец: ФЕДЕРАЛЬНАЯ СЛУЖБА ГОСУДАРСТВЕННОЙ РЕГИСТРАЦИИ, КАДАСТРА И КАРТОГРАФИИ
Действителен: с 27.06.2023 по 19.09.2024

полное наименование должности		инициалы, фамилия

РТ, г. Казань ул. Оренбургский тракт,
д. 8Д, помещ. 1007
Тел: (843) 206-51-73
E-mail: info@contrust.bz

CONTRUST

ОГРН 1151690036574
ИНН 1659158802
КПП 168401001

Земельный участок
вид объекта недвижимости

Лист № 57 раздела 4.2	Всего листов раздела 4.2: 67	Всего разделов: 8	Всего листов выписки: 272

19.08.2024г. № КУВИ-001/2024-209984664	
Кадастровый номер:	16:24:150301:105(Единое землепользование)

1	2	3	4	5
12	455133.18	1314336.57	-	-
13	455131.26	1314336.02	-	-
14	455135.15	1314322.35	-	-
15	455135.41	1314314.54	-	-
16	455133.17	1314309.14	-	-
17	455122.96	1314301.51	-	-
18	455123.64	1314295.25	-	-
19	455130.59	1314280.63	-	-
20	455135.6	1314266.6	-	-
21	455154.24	1314210.14	-	-
22	455158.14	1314197.72	-	-
23	455161.69	1314186.42	-	-
24	455161.96	1314185.44	-	-
25	455163.11	1314181.3	-	-
26	455166.8	1314167.92	-	-
27	455163.1	1314166.24	-	-
28	455154.85	1314182.13	-	-
29	455154.06	1314183.64	-	-
30	455152.96	1314186.32	-	-
31	455144.61	1314206.63	-	-
32	455131.21	1314243.04	-	-
33	455127.89	1314252.08	-	-
34	455122.24	1314267.43	-	-
35	455119.49	1314275.66	-	-
36	455113.05	1314294.96	-	-
37	455112.02	1314304.52	-	-
38	455115.17	1314308.38	-	-
39	455120.99	1314313.21	-	-
40	455123.77	1314315.51	-	-

ДОКУМЕНТ ПОДПИСАН
ЭЛЕКТРОННОЙ ПОДПИСЬЮ
Сертификат: 00BB635B7401CB18D2B3576ACD C8423108
Владелец: ФЕДЕРАЛЬНАЯ СЛУЖБА ГОСУДАРСТВЕННОЙ РЕГИСТРАЦИИ, КАДАСТРА И КАРТОГРАФИИ
Действителен: с 27.06.2023 по 19.09.2024

полное наименование должности		инициалы, фамилия

РТ, г. Казань ул. Оренбургский тракт,
д. 8Д, помещ. 1007
Тел: (843) 206-51-73
E-mail: info@contrust.bz

CONTRUST

ОГРН 1151690036574
ИНН 1659158802
КПП 168401001

Земельный участок
вид объекта недвижимости

Лист № 58 раздела 4.2	Всего листов раздела 4.2: 67	Всего разделов: 8	Всего листов выписки: 272

19.08.2024г. № КУВИ-001/2024-209984664	
Кадастровый номер:	16:24:150301:105(Единое землепользование)

1	2	3	4	5
41	455124.19	1314321.69	-	-
42	455122	1314331.12	-	-
43	455120	1314339.73	-	-
44	455111.31	1314360.71	-	-
45	455105.38	1314381.47	-	-
46	455094.83	1314429.38	-	-
47	455090.71	1314453.71	-	-
48	455086.98	1314480.54	-	-
49	455076.33	1314537.08	-	-
50	455067.9	1314566.15	-	-
51	455067.6	1314573.86	-	-
52	455071.31	1314574.39	-	-
53	455075.15	1314568.2	-	-
54	455084.41	1314540.9	-	-
55	455085.7	1314536.06	-	-
56	455093.71	1314506.18	-	-
57	455094.4	1314502.54	-	-
58	455096.37	1314502.9	-	-
59	455096.74	1314500.94	-	-
60	455094.78	1314500.57	-	-
1	455758.27	1312012.17	-	-
2	455738.89	1312006.93	-	-
3	455738.41	1312006.91	-	-
4	455699.4	1312005.04	-	-
5	455557.59	1311998.24	-	-
6	455563.39	1311965.8	-	-
7	455571.61	1311926.28	-	-
8	455581.57	1311878.45	-	-
9	455592.68	1311824.67	-	-

ДОКУМЕНТ ПОДПИСАН
ЭЛЕКТРОННОЙ ПОДПИСЬЮ
Сертификат: 00BB635B7401CB18D2B3576ACD C8423108
Владелец: ФЕДЕРАЛЬНАЯ СЛУЖБА ГОСУДАРСТВЕННОЙ РЕГИСТРАЦИИ, КАДАСТРА И КАРТОГРАФИИ
Действителен: с 27.06.2023 по 19.09.2024

полное наименование должности		инициалы, фамилия

РТ, г. Казань ул. Оренбургский тракт,
д. 8Д, помещ. 1007
Тел: (843) 206-51-73
E-mail: info@contrust.bz

CONTRUST

ОГРН 1151690036574
ИНН 1659158802
КПП 168401001

Земельный участок
вид объекта недвижимости

Лист № 59 раздела 4.2	Всего листов раздела 4.2: 67	Всего разделов: 8	Всего листов выписки: 272

19.08.2024г. № КУВИ-001/2024-209984664	
Кадастровый номер:	16:24:150301:105(Единое землепользование)

1	2	3	4	5
10	455603.33	1311775	-	-
11	455613.27	1311728.64	-	-
12	455627.64	1311662.74	-	-
13	455636.75	1311617.87	-	-
14	455646.02	1311572.15	-	-
15	455656.58	1311524.73	-	-
16	455666.96	1311478.14	-	-
17	455677.91	1311426.94	-	-
18	455689.84	1311371.18	-	-
19	455703.03	1311309.77	-	-
20	455714.4	1311256.8	-	-
21	455725.84	1311202.12	-	-
22	455737.63	1311145.72	-	-
23	455752.28	1311075.53	-	-
24	455765.31	1311013.02	-	-
25	455777.61	1310954.96	-	-
26	455788.59	1310903.1	-	-
27	455800.68	1310847.4	-	-
28	455812.69	1310792.06	-	-
29	455825.97	1310729.29	-	-
30	455839.73	1310664.26	-	-
31	455851.12	1310610.71	-	-
32	455853.22	1310600.84	-	-
33	455899	1310619.8	-	-
34	456041.1	1310678.81	-	-
35	456035.37	1310705.76	-	-
36	456022.26	1310767.7	-	-
37	456012.49	1310765.62	-	-
38	455886.49	1311352.38	-	-

ДОКУМЕНТ ПОДПИСАН
ЭЛЕКТРОННОЙ ПОДПИСЬЮ
Сертификат: 00BB635B7401CB18D2B3576A5D C8423108
Владелец: ФЕДЕРАЛЬНАЯ СЛУЖБА ГОСУДАРСТВЕННОЙ РЕГИСТРАЦИИ, КАДАСТРА И КАРТОГРАФИИ
Действителен: с 27.06.2023 по 19.09.2024

полное наименование должности		инициалы, фамилия

РТ, г. Казань ул. Оренбургский тракт,
д. 8Д, помещ. 1007
Тел: (843) 206-51-73
E-mail: info@contrust.bz

CONTRUST

ОГРН 1151690036574
ИНН 1659158802
КПП 168401001

Земельный участок
вид объекта недвижимости

Лист № 60 раздела 4.2	Всего листов раздела 4.2: 67	Всего разделов: 8	Всего листов выписки: 272

19.08.2024г. № КУВИ-001/2024-209984664	
Кадастровый номер:	16:24:150301:105(Единое землепользование)

1	2	3	4	5
39	455897.92	1311354.8	-	-
40	455885.4	1311413.1	-	-
41	455873.49	1311468.78	-	-
42	455864.24	1311512.01	-	-
43	455851.49	1311508.75	-	-
44	455774.77	1311816.6	-	-
45	455732.99	1311984.25	-	-
46	455746.47	1311987.68	-	-
47	455789.09	1311816.56	-	-
48	455859.13	1311535.33	-	-
49	455851.8	1311568.23	-	-
50	455841.64	1311613.77	-	-
51	455832.75	1311657.63	-	-
52	455823.36	1311703.94	-	-
53	455808.75	1311770.92	-	-
54	455798.89	1311816.92	-	-
55	455788.4	1311865.87	-	-
56	455777.39	1311919.09	-	-
57	455767.41	1311967.02	-	-
58	455759.77	1312003.76	-	-
59	455758.27	1312012.17	-	-
1	455833.7	1311356.25	-	-
2	455828.95	1311355.37	-	-
3	455817.25	1311408.5	-	-
4	455806.31	1311458.14	-	-
5	455798.48	1311495.02	-	-
6	455794.83	1311516.1	-	-
7	455799.25	1311516.78	-	-
8	455802.58	1311508.63	-	-

ДОКУМЕНТ ПОДПИСАН
ЭЛЕКТРОННОЙ ПОДПИСЬЮ
Сертификат: 00BB635B7401CB18D2B3576ACD C8423108
Владелец: ФЕДЕРАЛЬНАЯ СЛУЖБА ГОСУДАРСТВЕННОЙ РЕГИСТРАЦИИ, КАДАСТРА И КАРТОГРАФИИ
Действителен: с 27.06.2023 по 19.09.2024

полное наименование должности		инициалы, фамилия

РТ, г. Казань ул. Оренбургский тракт,
д. 8Д, помещ. 1007
Тел: (843) 206-51-73
E-mail: info@contrust.bz

CONTRUST

ОГРН 1151690036574
ИНН 1659158802
КПП 168401001

Земельный участок
вид объекта недвижимости

Лист № 61 раздела 4.2	Всего листов раздела 4.2: 67	Всего разделов: 8	Всего листов выписки: 272

19.08.2024г. № КУВИ-001/2024-209984664	
Кадастровый номер:	16:24:150301:105(Единое землепользование)

1	2	3	4	5
9	455807.44	1311496.73	-	-
10	455815.85	1311459.97	-	-
11	455823.34	1311419.9	-	-
12	455830.3	1311379.03	-	-
13	455833.7	1311356.25	-	-
1	455670.48	1311996.13	-	-
2	455669.48	1311996.13	-	-
3	455669.48	1311997.13	-	-
4	455670.48	1311997.13	-	-
5	455670.48	1311996.13	-	-
1	455640.02	1311997.99	-	-
2	455639.02	1311997.99	-	-
3	455639.02	1311998.99	-	-
4	455640.02	1311998.99	-	-
5	455640.02	1311997.99	-	-
1	455627.93	1311983.62	-	-
2	455625.93	1311983.62	-	-
3	455625.93	1311985.62	-	-
4	455627.93	1311985.62	-	-
5	455627.93	1311983.62	-	-
1	455644.05	1311908.34	-	-
2	455642.1	1311907.91	-	-
3	455640.37	1311915.72	-	-
4	455642.33	1311916.15	-	-
5	455644.05	1311908.34	-	-
1	455657.33	1311844.61	-	-
2	455655.33	1311844.61	-	-
3	455655.33	1311846.61	-	-
4	455657.33	1311846.61	-	-

ДОКУМЕНТ ПОДПИСАН
ЭЛЕКТРОННОЙ ПОДПИСЬЮ
Сертификат: 00BB635B7401CB18D2B3576ACD C8423108
Владелец: ФЕДЕРАЛЬНАЯ СЛУЖБА ГОСУДАРСТВЕННОЙ РЕГИСТРАЦИИ, КАДАСТРА И КАРТОГРАФИИ
Действителен: с 27.06.2023 по 19.09.2024

полное наименование должности		инициалы, фамилия

РТ, г. Казань ул. Оренбургский тракт,
д. 8Д, помещ. 1007
Тел: (843) 206-51-73
E-mail: info@contrust.bz

CONTRUST

ОГРН 1151690036574
ИНН 1659158802
КПП 168401001

Земельный участок
вид объекта недвижимости

Лист № 62 раздела 4.2	Всего листов раздела 4.2: 67	Всего разделов: 8	Всего листов выписки: 272

19.08.2024г. № КУВИ-001/2024-209984664	
Кадастровый номер:	16:24:150301:105(Единое землепользование)

1	2	3	4	5
5	455657.33	1311844.61	-	-
1	455700.31	1311840.15	-	-
2	455699.31	1311840.15	-	-
3	455699.31	1311841.15	-	-
4	455700.31	1311841.15	-	-
5	455700.31	1311840.15	-	-
1	455673.06	1311769.9	-	-
2	455671.06	1311769.9	-	-
3	455671.06	1311771.9	-	-
4	455673.06	1311771.9	-	-
5	455673.06	1311769.9	-	-
1	455712.84	1311647.98	-	-
2	455711.84	1311647.98	-	-
3	455711.84	1311648.98	-	-
4	455712.84	1311648.98	-	-
5	455712.84	1311647.98	-	-
1	455689.85	1311691.41	-	-
2	455687.85	1311691.41	-	-
3	455687.85	1311693.41	-	-
4	455689.85	1311693.41	-	-
5	455689.85	1311691.41	-	-
1	455706.21	1311614.06	-	-
2	455704.21	1311614.06	-	-
3	455704.21	1311616.06	-	-
4	455706.21	1311616.06	-	-
5	455706.21	1311614.06	-	-
1	455723.03	1311534.72	-	-
2	455721.03	1311534.72	-	-
3	455721.03	1311536.72	-	-

ДОКУМЕНТ ПОДПИСАН
ЭЛЕКТРОННОЙ ПОДПИСЬЮ
Сертификат: 00BB635B7401CB18D2B3576ACD C8423108
Владелец: ФЕДЕРАЛЬНАЯ СЛУЖБА ГОСУДАРСТВЕННОЙ РЕГИСТРАЦИИ, КАДАСТРА И КАРТОГРАФИИ
Действителен: с 27.06.2023 по 19.09.2024

полное наименование должности		инициалы, фамилия

РТ, г. Казань ул. Оренбургский тракт,
д. 8Д, помещ. 1007
Тел: (843) 206-51-73
E-mail: info@contrust.bz

CONTRUST

ОГРН 1151690036574
ИНН 1659158802
КПП 168401001

Земельный участок
вид объекта недвижимости

Лист № 63 раздела 4.2	Всего листов раздела 4.2: 67	Всего разделов: 8	Всего листов выписки: 272

19.08.2024г. № КУВИ-001/2024-209984664	
Кадастровый номер:	16:24:150301:105(Единое землепользование)

1	2	3	4	5
4	455723.03	1311536.72	-	-
5	455723.03	1311534.72	-	-
1	455753.13	1311555.86	-	-
2	455752.13	1311555.86	-	-
3	455752.13	1311556.86	-	-
4	455753.13	1311556.86	-	-
5	455753.13	1311555.86	-	-
1	455764.94	1311536.4	-	-
2	455763.94	1311536.4	-	-
3	455763.94	1311537.4	-	-
4	455764.94	1311537.4	-	-
5	455764.94	1311536.4	-	-
1	455738.86	1311460.24	-	-
2	455736.86	1311460.24	-	-
3	455736.86	1311462.24	-	-
4	455738.86	1311462.24	-	-
5	455738.86	1311460.24	-	-
1	455755.53	1311381.93	-	-
2	455753.53	1311381.93	-	-
3	455753.53	1311383.93	-	-
4	455755.53	1311383.93	-	-
5	455755.53	1311381.93	-	-
1	455785.25	1311308.63	-	-
2	455784.25	1311308.63	-	-
3	455784.25	1311309.63	-	-
4	455785.25	1311309.63	-	-
5	455785.25	1311308.63	-	-
1	455771.54	1311306.23	-	-
2	455769.54	1311306.23	-	-

ДОКУМЕНТ ПОДПИСАН
ЭЛЕКТРОННОЙ ПОДПИСЬЮ
Сертификат: 00BB635B7401CB18D2B3576ACD C8423108
Владелец: ФЕДЕРАЛЬНАЯ СЛУЖБА ГОСУДАРСТВЕННОЙ РЕГИСТРАЦИИ, КАДАСТРА И КАРТОГРАФИИ
Действителен: с 27.06.2023 по 19.09.2024

полное наименование должности		инициалы, фамилия

РТ, г. Казань ул. Оренбургский тракт,
д. 8Д, помещ. 1007
Тел: (843) 206-51-73
E-mail: info@contrust.bz

CONTRUST

ОГРН 1151690036574
ИНН 1659158802
КПП 168401001

Земельный участок
вид объекта недвижимости

Лист № 64 раздела 4.2	Всего листов раздела 4.2: 67	Всего разделов: 8	Всего листов выписки: 272

19.08.2024г. № КУВИ-001/2024-209984664	
Кадастровый номер:	16:24:150301:105(Единое землепользование)

1	2	3	4	5
3	455769.54	1311308.23	-	-
4	455771.54	1311308.23	-	-
5	455771.54	1311306.23	-	-
1	455788.11	1311229.04	-	-
2	455786.11	1311229.04	-	-
3	455786.11	1311231.04	-	-
4	455788.11	1311231.04	-	-
5	455788.11	1311229.04	-	-
1	455803.32	1311223.76	-	-
2	455802.32	1311223.76	-	-
3	455802.32	1311224.76	-	-
4	455803.32	1311224.76	-	-
5	455803.32	1311223.76	-	-
1	455829.59	1311230.88	-	-
2	455828.59	1311230.88	-	-
3	455828.59	1311231.88	-	-
4	455829.59	1311231.88	-	-
5	455829.59	1311230.88	-	-
1	455803.21	1311157.84	-	-
2	455801.21	1311157.84	-	-
3	455801.21	1311159.84	-	-
4	455803.21	1311159.84	-	-
5	455803.21	1311157.84	-	-
1	455820.04	1311078.37	-	-
2	455818.04	1311078.37	-	-
3	455818.04	1311080.37	-	-
4	455820.04	1311080.37	-	-
5	455820.04	1311078.37	-	-
1	455837.34	1310997.05	-	-

ДОКУМЕНТ ПОДПИСАН
ЭЛЕКТРОННОЙ ПОДПИСЬЮ
Сертификат: 00BB635B7401CB18D2B3576ACD C8423108
Владелец: ФЕДЕРАЛЬНАЯ СЛУЖБА ГОСУДАРСТВЕННОЙ РЕГИСТРАЦИИ, КАДАСТРА И КАРТОГРАФИИ
Действителен: с 27.06.2023 по 19.09.2024

полное наименование должности		инициалы, фамилия

РТ, г. Казань ул. Оренбургский тракт,
д. 8Д, помещ. 1007
Тел: (843) 206-51-73
E-mail: info@contrust.bz

CONTRUST

ОГРН 1151690036574
ИНН 1659158802
КПП 168401001

Земельный участок
вид объекта недвижимости

Лист № 65 раздела 4.2	Всего листов раздела 4.2: 67	Всего разделов: 8	Всего листов выписки: 272

19.08.2024г. № КУВИ-001/2024-209984664	
Кадастровый номер:	16:24:150301:105(Единое землепользование)

1	2	3	4	5
2	455835.34	1310997.05	-	-
3	455835.34	1310999.05	-	-
4	455837.34	1310999.05	-	-
5	455837.34	1310997.05	-	-
1	455853.74	1310920.42	-	-
2	455851.74	1310920.42	-	-
3	455851.74	1310922.42	-	-
4	455853.74	1310922.42	-	-
5	455853.74	1310920.42	-	-
1	455888.2	1310921.91	-	-
2	455887.2	1310921.91	-	-
3	455887.2	1310922.91	-	-
4	455888.2	1310922.91	-	-
5	455888.2	1310921.91	-	-
1	455869.66	1310845.1	-	-
2	455867.66	1310845.1	-	-
3	455867.66	1310847.1	-	-
4	455869.66	1310847.1	-	-
5	455869.66	1310845.1	-	-
1	455915.4	1310828.18	-	-
2	455914.4	1310828.18	-	-
3	455914.4	1310829.18	-	-
4	455915.4	1310829.18	-	-
5	455915.4	1310828.18	-	-
1	455894.94	1310788.75	-	-
2	455893.94	1310788.75	-	-
3	455893.94	1310789.75	-	-
4	455894.94	1310789.75	-	-
5	455894.94	1310788.75	-	-

ДОКУМЕНТ ПОДПИСАН
ЭЛЕКТРОННОЙ ПОДПИСЬЮ
Сертификат: 00BB635B7401CB18D2B3576ACD C8423108
Владелец: ФЕДЕРАЛЬНАЯ СЛУЖБА ГОСУДАРСТВЕННОЙ РЕГИСТРАЦИИ, КАДАСТРА И КАРТОГРАФИИ
Действителен: с 27.06.2023 по 19.09.2024

полное наименование должности		инициалы, фамилия

РТ, г. Казань ул. Оренбургский тракт,
д. 8Д, помещ. 1007
Тел: (843) 206-51-73
E-mail: info@contrust.bz

CONTRUST

ОГРН 1151690036574
ИНН 1659158802
КПП 168401001

Земельный участок
вид объекта недвижимости

Лист № 66 раздела 4.2	Всего листов раздела 4.2: 67	Всего разделов: 8	Всего листов выписки: 272

19.08.2024г. № КУВИ-001/2024-209984664	
Кадастровый номер:	16:24:150301:105(Единое землепользование)

1	2	3	4	5
1	455887.71	1310760.56	-	-
2	455885.71	1310760.56	-	-
3	455885.71	1310762.56	-	-
4	455887.71	1310762.56	-	-
5	455887.71	1310760.56	-	-
1	455964.49	1310697.9	-	-
2	455930.19	1310700.5	-	-
3	455931.49	1310715.1	-	-
4	455964.49	1310712.5	-	-
5	455964.49	1310697.9	-	-
1	455994.62	1310667.79	-	-
2	455987.51	1310666.11	-	-
3	455986.68	1310669.61	-	-
4	455993.79	1310671.29	-	-
5	455994.62	1310667.79	-	-
1	455945.01	1310688.31	-	-
2	455944.01	1310688.31	-	-
3	455944.01	1310689.31	-	-
4	455945.01	1310689.31	-	-
5	455945.01	1310688.31	-	-
1	455905.41	1310675.92	-	-
2	455903.41	1310675.92	-	-
3	455903.41	1310677.92	-	-
4	455905.41	1310677.92	-	-
5	455905.41	1310675.92	-	-
1	455897.86	1310648.43	-	-
2	455894.33	1310647.72	-	-
3	455893.63	1310651.25	-	-
4	455897.16	1310651.96	-	-

ДОКУМЕНТ ПОДПИСАН
ЭЛЕКТРОННОЙ ПОДПИСЬЮ
Сертификат: 00BB635B7401CB18D2B3576ACD C8423108
Владелец: ФЕДЕРАЛЬНАЯ СЛУЖБА ГОСУДАРСТВЕННОЙ РЕГИСТРАЦИИ, КАДАСТРА И КАРТОГРАФИИ
Действителен: с 27.06.2023 по 19.09.2024

полное наименование должности		инициалы, фамилия

РТ, г. Казань ул. Оренбургский тракт,
д. 8Д, помещ. 1007
Тел: (843) 206-51-73
E-mail: info@contrust.bz

CONTRUST

ОГРН 1151690036574
ИНН 1659158802
КПП 168401001

Земельный участок
вид объекта недвижимости

Лист № 67 раздела 4.2	Всего листов раздела 4.2: 67	Всего разделов: 8	Всего листов выписки: 272

19.08.2024г. № КУВИ-001/2024-209984664	
Кадастровый номер:	16:24:150301:105(Единое землепользование)

1	2	3	4	5
5	455897.86	1310648.43	-	-
1	455913.2	1310640.83	-	-
2	455911.34	1310640.09	-	-
3	455910.6	1310641.94	-	-
4	455912.45	1310642.69	-	-
5	455913.2	1310640.83	-	-

	ДОКУМЕНТ ПОДПИСАН ЭЛЕКТРОННОЙ ПОДПИСЬЮ Сертификат: 00BB635B7401CB18D2B3576ACD C8423108 Владелец: ФЕДЕРАЛЬНАЯ СЛУЖБА ГОСУДАРСТВЕННОЙ РЕГИСТРАЦИИ, КАДАСТРА И КАРТОГРАФИИ Действителен: с 27.06.2023 по 19.09.2024	
полное наименование должности		инициалы, фамилия

РТ, г. Казань ул. Оренбургский тракт,
д. 8Д, помещ. 1007
Тел: (843) 206-51-73
E-mail: info@contrust.bz

CONTRUST

ОГРН 1151690036574
ИНН 1659158802
КПП 168401001

Филиал публично-правовой компании "Роскадастр" по Республике Татарстан
полное наименование органа регистрации прав

Выписка из Единого государственного реестра недвижимости об объекте недвижимости

Сведения о характеристиках объекта недвижимости

На основании запроса от 19.08.2024, поступившего на рассмотрение 19.08.2024, сообщаем, что согласно записям Единого государственного реестра недвижимости:

Раздел 1 Лист 1

Земельный участок
вид объекта недвижимости

Лист № 1 раздела 1	Всего листов раздела 1: 4	Всего разделов: 6	Всего листов выписки: 12

19.08.2024г. № КУВИ-001/2024-209980264	
Кадастровый номер:	16:24:150303:227
Номер кадастрового квартала:	16:24:150303
Дата присвоения кадастрового номера:	20.08.2015

Ранее присвоенный государственный учетный номер:	данные отсутствуют
Местоположение:	Местоположение установлено относительно ориентира, расположенного в границах участка. Почтовый адрес ориентира: Республика Татарстан, г Казань.
Площадь:	1269 +/- 12
Кадастровая стоимость, руб.:	2608139.66
Кадастровые номера расположенных в пределах земельного участка объектов недвижимости:	данные отсутствуют
Кадастровые номера объектов недвижимости, из которых образован объект недвижимости:	16:24:150303:201
Кадастровые номера образованных объектов недвижимости:	данные отсутствуют
Категория земель:	Земли населенных пунктов
Виды разрешенного использования:	Индивидуальные жилые дома (объекты индивидуального жилищного строительства)
Сведения о кадастровом инженере:	Максимова Инна Валерьевна, дата завершения кадастровых работ: 13.08.2015
Сведения о лесах, водных объектах и об иных природных объектах, расположенных в пределах земельного участка:	данные отсутствуют

ДОКУМЕНТ ПОДПИСАН
ЭЛЕКТРОННОЙ ПОДПИСЬЮ
Сертификат: 00BB635B7401CB18D2B3576ACD C8423108
Владелец: ФЕДЕРАЛЬНАЯ СЛУЖБА ГОСУДАРСТВЕННОЙ РЕГИСТРАЦИИ, КАДАСТРА И КАРТОГРАФИИ
Действителен: с 27.06.2023 по 19.09.2024

полное наименование должности		инициалы, фамилия

РТ, г. Казань ул. Оренбургский тракт,
д. 8Д, помещ. 1007
Тел: (843) 206-51-73
E-mail: info@contrust.bz

CONTRUST

ОГРН 1151690036574
ИНН 1659158802
КПП 168401001

Земельный участок
вид объекта недвижимости

Лист № 2 раздела 1	Всего листов раздела 1: 4	Всего разделов: 6	Всего листов выписки: 12

19.08.2024г. № КУВИ-001/2024-209980264	
Кадастровый номер:	16:24:150303:227

Сведения о том, что земельный участок полностью расположен в границах зоны с особыми условиями использования территории, территории объекта культурного наследия, публичного сервитута:	Земельный участок полностью расположен в границах зоны с реестровым номером 16:00-6.4171 от 09.08.2021, ограничение использования земельного участка в пределах зоны: Запрещается размещать опасные производственные объекты, функционирование которых может влиять на безопасность полетов воздушных судов., вид/наименование: Пятая подзона Приаэродромной территории Международного аэропорта «Казань», тип: Охранная зона транспорта, дата решения: 16.03.2020, номер решения: 296-п, наименование ОГВ/ОМСУ: Федеральное агентство воздушного транспорта Земельный участок полностью расположен в границах зоны с реестровым номером 16:00-6.4172 от 09.08.2021, ограничение использования земельного участка в пределах зоны: Запрещается размещать объекты, способствующие привлечению и массовому скоплению птиц , вид/наименование: Шестая подзона Приаэродромной территории Международного аэропорта «Казань», тип: Охранная зона транспорта, дата решения: 16.03.2020, номер решения: 296-п, наименование ОГВ/ОМСУ: Федеральное агентство воздушного транспорта Земельный участок полностью расположен в границах зоны с реестровым номером 16:00-6.4166 от 06.08.2021, ограничение использования земельного участка в пределах зоны: В границах приаэродромной территории устанавливаются 7 подзон. Ограничения устанавливаются в зависимости от расположения объекта и земельных участков в подзонах., вид/наименование: Приаэродромная территория Международного аэропорта «Казань», тип: Охранная зона транспорта, дата решения: 16.03.2020, номер решения: 296-п, наименование ОГВ/ОМСУ: Федеральное агентство воздушного транспорта Земельный участок полностью расположен в границах зоны с реестровым номером 16:00-6.4169 от 09.08.2021, ограничение использования земельного участка в пределах зоны: Запрещается размещать объекты, высота которых превышает ограничения, установленные уполномоченным Правительством Российской Федерации Федеральным органом исполнительной власти при установлении приаэродромной территории. Величина ограничения строительства по высоте определяется представленной методикой расчета максимально допустимой высоты объектов в границах третьей подзоны., вид/наименование: Третья подзона Приаэродромной территории Международного аэропорта «Казань», тип: Охранная зона транспорта, дата решения: 16.03.2020, номер решения: 296-п, наименование ОГВ/ОМСУ: Федеральное агентство воздушного транспорта Земельный участок полностью расположен в границах зоны с реестровым номером 16:00-6.4170 от 09.08.2021, ограничение использования земельного участка в пределах зоны: Запрещается размещать объекты, создающие помехи в работе наземных объектов средств и систем обслуживания воздушного движения, навигации, посадки и связи, предназначенных для организации воздушного движения и расположенных вне первой подзоны, вид/наименование: Четвертая подзона Приаэродромной территории Международного аэропорта «Казань», тип: Охранная зона транспорта,
Сведения о том, что земельный участок полностью расположен в границах зоны с особыми условиями использования территории, территории объекта культурного наследия, публичного сервитута:	дата решения: 16.03.2020, номер решения: 296-п, наименование ОГВ/ОМСУ: Федеральное агентство воздушного транспорта

ДОКУМЕНТ ПОДПИСАН
ЭЛЕКТРОННОЙ ПОДПИСЬЮ
Сертификат: 00BB636B7401CB18D2B3576ACD C8423108
Владелец: ФЕДЕРАЛЬНАЯ СЛУЖБА ГОСУДАРСТВЕННОЙ РЕГИСТРАЦИИ, КАДАСТРА И КАРТОГРАФИИ
Действителен: с 27.06.2023 по 19.09.2024

полное наименование должности		инициалы, фамилия

РТ, г. Казань ул. Оренбургский тракт,
д. 8Д, помещ. 1007
Тел: (843) 206-51-73
E-mail: info@contrust.bz

CONTRUST

ОГРН 1151690036574
ИНН 1659158802
КПП 168401001

Земельный участок
вид объекта недвижимости

Лист № 3 раздела 1	Всего листов раздела 1: 4	Всего разделов: 6	Всего листов выписки: 12

19.08.2024г. № КУВИ-001/2024-209980264	
Кадастровый номер:	16:24:150303:227

Сведения о том, что земельный участок расположен в границах особой экономической зоны, территории опережающего развития, зоны территориального развития в Российской Федерации, игорной зоны:	данные отсутствуют
Сведения о том, что земельный участок расположен в границах особо охраняемой природной территории, Байкальской природной территории и ее экологических зон, лесопарковом зеленом поясе, охотничьего угодья, лесничества:	данные отсутствуют
Сведения о расположении земельного участка и (или) расположенного на нем объекта недвижимости в границах территории, в отношении которой принято решение о резервировании земель для государственных или муниципальных нужд:	данные отсутствуют
Сведения о результатах проведения государственного земельного надзора:	данные отсутствуют
Сведения о расположении земельного участка в границах территории, в отношении которой утвержден проект межевания территории:	данные отсутствуют
Условный номер земельного участка:	данные отсутствуют
Сведения о принятии акта и (или) заключении договора, предусматривающих предоставление в соответствии с земельным законодательством исполнительным органом государственным органом власти или органом местного самоуправления, находящегося в государственной или муниципальной собственности земельного участка для строительства наемного дома социального использования или наемного дома коммерческого использования:	данные отсутствуют
Сведения о том, что земельный участок или земельные участки образованы на основании решения об изъятии земельного участка и (или) расположенного на нем объекта недвижимости для государственных или муниципальных нужд:	данные отсутствуют
Сведения о том, что земельный участок образован из земель или земельного участка, государственная собственность на которые не разграничена:	данные отсутствуют

ДОКУМЕНТ ПОДПИСАН
ЭЛЕКТРОННОЙ ПОДПИСЬЮ
Сертификат: 00BB635B7401CB18D2B3576ACD C8423108
Владелец: ФЕДЕРАЛЬНАЯ СЛУЖБА ГОСУДАРСТВЕННОЙ РЕГИСТРАЦИИ, КАДАСТРА И КАРТОГРАФИИ
Действителен: с 27.06.2023 по 19.09.2024

полное наименование должности		инициалы, фамилия

РТ, г. Казань ул. Оренбургский тракт,
д. 8Д, помещ. 1007
Тел: (843) 206-51-73
E-mail: info@contrust.bz

CONTRUST

ОГРН 1151690036574
ИНН 1659158802
КПП 168401001

Земельный участок
вид объекта недвижимости

Лист № 4 раздела 1	Всего листов раздела 1: 4	Всего разделов: 6	Всего листов выписки: 12

19.08.2024г. № КУВИ-001/2024-209980264	
Кадастровый номер:	16:24:150303:227

Сведения о наличии земельного спора о местоположении границ земельных участков:	данные отсутствуют
Статус записи об объекте недвижимости:	Сведения об объекте недвижимости имеют статус "актуальные"
Особые отметки:	Для данного земельного участка обеспечен доступ посредством земельного участка (земельных участков) с кадастровым номером (кадастровыми номерами): 16:24:000000:116, 16:24:150303:96. Сведения об ограничениях права на объект недвижимости, обременениях данного объекта, не зарегистрированных в реестре прав, ограничений прав и обременений недвижимого имущества: вид ограничения (обременения): ограничения прав на земельный участок, предусмотренные статьей 56 Земельного кодекса Российской Федерации; срок действия: с 14.09.2021; реквизиты документа-основания: приказ об установлении приаэродромной территории аэродрома Казань от 16.03.2020 № 296-п выдан: Федеральное агентство воздушного транспорта. вид ограничения (обременения): ограничения прав на земельный участок, предусмотренные статьей 56 Земельного кодекса Российской Федерации; срок действия: с 18.09.2021; реквизиты документа-основания: приказ об установлении приаэродромной территории аэродрома Казань от 16.03.2020 № 296-п выдан: Федеральное агентство воздушного транспорта. вид ограничения (обременения): ограничения прав на земельный участок, предусмотренные статьей 56 Земельного кодекса Российской Федерации; срок действия: с 23.09.2021; реквизиты документа-основания: приказ об установлении приаэродромной территории аэродрома Казань от 16.03.2020 № 296-п выдан: Федеральное агентство воздушного транспорта. вид ограничения (обременения): ограничения прав на земельный участок, предусмотренные статьей 56 Земельного кодекса Российской Федерации; срок действия: с 05.11.2021; реквизиты документа-основания: приказ об установлении приаэродромной территории аэродрома Казань от 16.03.2020 № 296-п выдан: Федеральное агентство воздушного транспорта. вид ограничения (обременения): ограничения прав на земельный участок, предусмотренные статьей 56 Земельного кодекса Российской Федерации; срок действия: с 08.11.2021; реквизиты документа-основания: приказ об установлении приаэродромной территории аэродрома Казань от 16.03.2020 № 296-п выдан: Федеральное агентство воздушного транспорта. Сведения, необходимые для заполнения раздела: 4 - Сведения о частях земельного участка, отсутствуют.
Получатель выписки:	Яковлев Станислав Юрьевич

	ДОКУМЕНТ ПОДПИСАН ЭЛЕКТРОННОЙ ПОДПИСЬЮ Сертификат: 00BB635B7401CB18D2B3576ACD C8423108 Владелец: ФЕДЕРАЛЬНАЯ СЛУЖБА ГОСУДАРСТВЕННОЙ РЕГИСТРАЦИИ, КАДАСТРА И КАРТОГРАФИИ Действителен: с 27.06.2023 по 19.09.2024	
полное наименование должности		инициалы, фамилия

РТ, г. Казань ул. Оренбургский тракт,
д. 8Д, помещ. 1007
Тел: (843) 206-51-73
E-mail: info@contrust.bz

CONTRUST

ОГРН 1151690036574
ИНН 1659158802
КПП 168401001

Выписка из Единого государственного реестра недвижимости об объекте недвижимости

Сведения о зарегистрированных правах

Земельный участок			
вид объекта недвижимости			
Лист № 1 раздела 2	Всего листов раздела 2: 3	Всего разделов: 6	Всего листов выписки: 12

19.08.2024г. № КУВИ-001/2024-209980264	
Кадастровый номер:	16:24:150303:227

1	Правообладатель (правообладатели):	1.1	Владельцы инвестиционных паев Закрытого паевого инвестиционного рентного фонда "АК БАРС - Горизонт" данные о которых устанавливаются на основании данных лицевых счетов данных лицевых счетов владельцев инвестиционных паев в реестре владельцев инвестиционных паев и счетов депо владельцев паев
	Сведения о возможности предоставления третьим лицам персональных данных физического лица:	1.1.1	данные отсутствуют
2	Вид, номер, дата и время государственной регистрации права:	2.1	Общая долевая собственность 16-16/001-16/097/008/2015-5884/1 23.09.2015 16:19:45
3	Сведения об осуществлении государственной регистрации сделки, права без необходимого в силу закона согласия третьего лица, органа:	3.1	данные отсутствуют
4	Ограничение прав и обременение объекта недвижимости:		

4.1	вид:	Доверительное управление
	дата государственной регистрации:	23.09.2015 16:19:46
	номер государственной регистрации:	16-16/001-16/097/008/2015-5884/2
	срок, на который установлены ограничение прав и обременение объекта недвижимости:	Срок действия с 23.09.2015 по 30.06.2024
	лицо, в пользу которого установлены ограничение прав и обременение объекта недвижимости:	Владельцы инвестиционных паев Закрытого паевого инвестиционного рентного фонда " Ак Барс -Горизонт" данные о которых устанавливаются на основании данных лицевых счетов данных лицевых счетов владельцев инвестиционных паев в реестре владельцев инвестиционных паев и счетов депо владельцев паев, ИНН: 1435126890
	сведения о возможности предоставления третьим лицам персональных данных физического лица	данные отсутствуют
	основание государственной регистрации:	Правила доверительного управления Закрытым паевым инвестиционным рентным фондом "АК БАРС-Горизонт" под управлением ООО "УК "АК БАРС КАПИТАЛ", № 1504-94198349, выдан 04.08.2009
	сведения об осуществлении государственной регистрации сделки, права, ограничения права без необходимого в силу закона согласия третьего лица, органа:	данные отсутствуют

ДОКУМЕНТ ПОДПИСАН
ЭЛЕКТРОННОЙ ПОДПИСЬЮ
Сертификат: 00BB635B7401CB18D2B3576ACD C8423108
Владелец: ФЕДЕРАЛЬНАЯ СЛУЖБА ГОСУДАРСТВЕННОЙ РЕГИСТРАЦИИ, КАДАСТРА И КАРТОГРАФИИ
Действителен: с 27.06.2023 по 19.09.2024

полное наименование должности		инициалы, фамилия

РТ, г. Казань ул. Оренбургский тракт,
д. 8Д, помещ. 1007
Тел: (843) 206-51-73
E-mail: info@contrust.bz

CONTRUST

ОГРН 1151690036574
ИНН 1659158802
КПП 168401001

Земельный участок
вид объекта недвижимости

Лист № 2 раздела 2	Всего листов раздела 2: 3	Всего разделов: 6	Всего листов выписки: 12

19.08.2024г. № КУВИ-001/2024-209980264	
Кадастровый номер:	16:24:150303:227

		сведения об управляющем залогом и о договоре управления залогом, если такой договор заключен для управления ипотекой:	данные отсутствуют
		сведения о депозитарии, который осуществляет хранение обездвиженной документарной закладной или электронной закладной:	
		ведения о внесении изменений или дополнений в регистрационную запись об ипотеке:	
5	Договоры участия в долевом строительстве:		не зарегистрировано
6	Заявленные в судебном порядке права требования:		данные отсутствуют
7	Сведения о возможности предоставления третьим лицам персональных данных физического лица		данные отсутствуют
8	Сведения о возражении в отношении зарегистрированного права:		данные отсутствуют
9	Сведения о наличии решения об изъятии объекта недвижимости для государственных и муниципальных нужд:		данные отсутствуют
10	Сведения о невозможности государственной регистрации без личного участия правообладателя или его законного представителя:		данные отсутствуют
11	Правопритязания и сведения о наличии поступивших, но не рассмотренных заявлений о проведении государственной регистрации права (перехода, прекращения права), ограничения права или обременения объекта недвижимости, сделки в отношении объекта недвижимости:		отсутствуют

ДОКУМЕНТ ПОДПИСАН
ЭЛЕКТРОННОЙ ПОДПИСЬЮ
Сертификат: 00BB635B7401CB18D2B3576ACD C8423108
Владелец: ФЕДЕРАЛЬНАЯ СЛУЖБА ГОСУДАРСТВЕННОЙ РЕГИСТРАЦИИ, КАДАСТРА И КАРТОГРАФИИ
Действителен: с 27.06.2023 по 19.09.2024

полное наименование должности		инициалы, фамилия

РТ, г. Казань ул. Оренбургский тракт,
д. 8Д, помещ. 1007
Тел: (843) 206-51-73
E-mail: info@contrust.bz

CONTRUST

ОГРН 1151690036574
ИНН 1659158802
КПП 168401001

Земельный участок
вид объекта недвижимости

Лист № 3 раздела 2	Всего листов раздела 2: 3	Всего разделов: 6	Всего листов выписки: 12

19.08.2024г. № КУВИ-001/2024-209980264	
Кадастровый номер:	16:24:150303:227

11	Сведения о невозможности государственной регистрации перехода, прекращения, ограничения права на земельный участок из земель сельскохозяйственного назначения:	данные отсутствуют

	ДОКУМЕНТ ПОДПИСАН ЭЛЕКТРОННОЙ ПОДПИСЬЮ Сертификат: 00BB635B7401CB1BD2B3576ACD C8423108 Владелец: ФЕДЕРАЛЬНАЯ СЛУЖБА ГОСУДАРСТВЕННОЙ РЕГИСТРАЦИИ, КАДАСТРА И КАРТОГРАФИИ Действителен: с 27.06.2023 по 19.09.2024	
полное наименование должности		инициалы, фамилия

РТ, г. Казань ул. Оренбургский тракт,
д. 8Д, помещ. 1007
Тел: (843) 206-51-73
E-mail: info@contrust.bz

CONTRUST


ОГРН 1151690036574
ИНН 1659158802
КПП 168401001

Выписка из Единого государственного реестра недвижимости об объекте недвижимости

Описание местоположения земельного участка

Земельный участок			
вид объекта недвижимости			
Лист № 1 раздела 3	Всего листов раздела 3: 1	Всего разделов: 6	Всего листов выписки: 12
19.08.2024г. № КУВИ-001/2024-209980264			
Кадастровый номер:	16:24:150303:227		

План (чертеж, схема) земельного участка

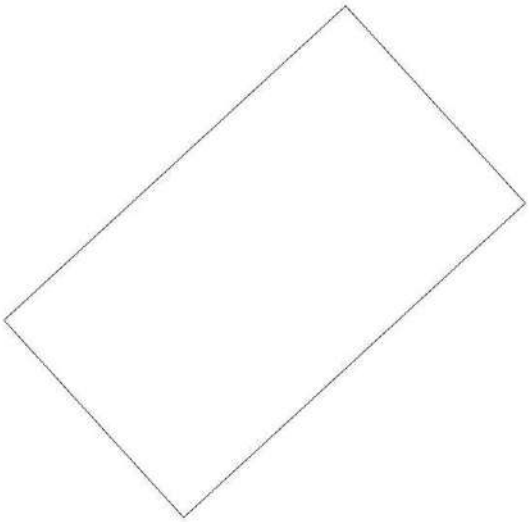

Масштаб 1:500	Условные обозначения:		

ДОКУМЕНТ ПОДПИСАН
ЭЛЕКТРОННОЙ ПОДПИСЬЮ
Сертификат: 00BB0508740 1CB38D2B3576ACDC8425108
Владелец: ФЕДЕРАЛЬНАЯ СЛУЖБА ГОСУДАРСТВЕННОЙ РЕГИСТРАЦИИ, КАДАСТРА И КАРТОГРАФИИ
Действителен: с 27.06.2023 по 19.09.2024

полное наименование должности		инициалы, фамилия

РТ, г. Казань ул. Оренбургский тракт,
д. 8Д, помещ. 1007
Тел: (843) 206-51-73
E-mail: info@contrust.bz

CONTRUST

ОГРН 1151690036574
ИНН 1659158802
КПП 168401001

Выписка из Единого государственного реестра недвижимости об объекте недвижимости

Описание местоположения земельного участка

Земельный участок			
вид объекта недвижимости			
Лист № 1 раздела 3.1	Всего листов раздела 3.1: 1	Всего разделов: 6	Всего листов выписки: 12
19.08.2024г. № КУВИ-001/2024-209980264			
Кадастровый номер:	16:24:150303:227		

Описание местоположения границ земельного участка

№ п/п	Номер точки		Дирекционный угол	Горизонтальное проложение, м	Описание закрепления на местности	Кадастровые номера смежных участков	Сведения об адресах правообладателей смежных земельных участков
	начальная	конечная					
1	2	3	4	5	6	7	8
1	1.1.1	1.1.2	47°24.4'	47	данные отсутствуют	16:24:150303:267(1)	данные отсутствуют
2	1.1.2	1.1.3	137°39.4'	27.01	данные отсутствуют	16:24:150303:267(1)	данные отсутствуют
3	1.1.3	1.1.4	227°24.4'	47	данные отсутствуют	16:24:150303:267(1)	данные отсутствуют
4	1.1.4	1.1.1	317°39.4'	27.01	данные отсутствуют	16:24:150303:267(1)	данные отсутствуют

ДОКУМЕНТ ПОДПИСАН
ЭЛЕКТРОННОЙ ПОДПИСЬЮ
Сертификат: 00BB635B7401CB18D2B3576ACD C8423108
Владелец: ФЕДЕРАЛЬНАЯ СЛУЖБА ГОСУДАРСТВЕННОЙ РЕГИСТРАЦИИ, КАДАСТРА И КАРТОГРАФИИ
Действителен: с 27.06.2023 по 19.09.2024

полное наименование должности		инициалы, фамилия

РТ, г. Казань ул. Оренбургский тракт,
д. 8Д, помещ. 1007
Тел: (843) 206-51-73
E-mail: info@contrust.bz

CONTRUST

ОГРН 1151690036574
ИНН 1659158802
КПП 168401001

Выписка из Единого государственного реестра недвижимости об объекте недвижимости

Описание местоположения земельного участка

Земельный участок			
вид объекта недвижимости			
Лист № 1 раздела 3.2	Всего листов раздела 3.2: 1	Всего разделов: 6	Всего листов выписки: 12
19.08.2024г. № КУВИ-001/2024-209980264			
Кадастровый номер:	16:24:150303:227		

Сведения о характерных точках границы земельного участка				
Система координат МСК-16				
Номер точки	Координаты, м		Описание закрепления на местности	Средняя квадратичная погрешность определения координат характерных точек границ земельного участка, м
	X	Y		
1	2	3	4	5
1	462756.95	1309947.17	Закрепление отсутствует	0.1
2	462788.76	1309981.77	Закрепление отсутствует	0.1
3	462768.8	1309999.96	Закрепление отсутствует	0.1
4	462736.99	1309965.36	Закрепление отсутствует	0.1
1	462756.95	1309947.17	Закрепление отсутствует	0.1

ДОКУМЕНТ ПОДПИСАН
ЭЛЕКТРОННОЙ ПОДПИСЬЮ
Сертификат: 00BB635B7401CB18D2B3576ACD C8423108
Владелец: ФЕДЕРАЛЬНАЯ СЛУЖБА ГОСУДАРСТВЕННОЙ РЕГИСТРАЦИИ, КАДАСТРА И КАРТОГРАФИИ
Действителен: с 27.06.2023 по 19.09.2024

полное наименование должности		инициалы, фамилия

РТ, г. Казань ул. Оренбургский тракт,
д. 8Д, помещ. 1007
Тел: (843) 206-51-73
E-mail: info@contrust.bz

CONTRUST

ОГРН 1151690036574
ИНН 1659158802
КПП 168401001

Выписка из Единого государственного реестра недвижимости об объекте недвижимости

Сведения о частях земельного участка

Земельный участок			
вид объекта недвижимости			
Лист № 1 раздела 4.1	Всего листов раздела 4.1: 2	Всего разделов: 6	Всего листов выписки: 12
19.08.2024г. № КУВИ-001/2024-209980264			
Кадастровый номер:	16:24:150303:227		

Учетный номер части	Площадь, м2	Содержание ограничения в использовании или ограничения права на объект недвижимости или обременения объекта недвижимости
1	2	3
	Весь	вид ограничения (обременения): ограничения прав на земельный участок, предусмотренные статьей 56 Земельного кодекса Российской Федерации; Срок действия: не установлен; реквизиты документа-основания: приказ об установлении приаэродромной территории аэродрома Казань от 16.03.2020 № 296-п выдан: Федеральное агентство воздушного транспорта; Содержание ограничения (обременения): В границах приаэродромной территории устанавливаются 7 подзон. Ограничения устанавливаются в зависимости от расположения объекта и земельных участков в подзонах.; Реестровый номер границы: 16:00-6.4166; Вид объекта реестра границ: Зона с особыми условиями использования территории; Вид зоны по документу: Приаэродромная территория Международного аэропорта «Казань»; Тип зоны: Охранная зона транспорта
	Весь	вид ограничения (обременения): ограничения прав на земельный участок, предусмотренные статьей 56 Земельного кодекса Российской Федерации; Срок действия: не установлен; реквизиты документа-основания: приказ об установлении приаэродромной территории аэродрома Казань от 16.03.2020 № 296-п выдан: Федеральное агентство воздушного транспорта; Содержание ограничения (обременения): Запрещается размещать объекты, высота которых превышает ограничения, установленные уполномоченным Правительством Российской Федерации Федеральным органом исполнительной власти при установлении приаэродромной территории. Величина ограничения строительства по высоте определяется представленной методикой расчета максимально допустимой высоты объектов в границах третьей подзоны.; Реестровый номер границы: 16:00-6.4169; Вид объекта реестра границ: Зона с особыми условиями использования территории; Вид зоны по документу: Третья подзона Приаэродромной территории Международного аэропорта «Казань», Тип зоны: Охранная зона транспорта
	Весь	вид ограничения (обременения): ограничения прав на земельный участок, предусмотренные статьей 56 Земельного кодекса Российской Федерации; Срок действия: не установлен; реквизиты документа-основания: приказ об установлении приаэродромной территории аэродрома Казань от 16.03.2020 № 296-п выдан: Федеральное агентство воздушного транспорта; Содержание ограничения (обременения): Запрещается размещать объекты, создающие помехи в работе наземных объектов средств и систем обслуживания воздушного движения, навигации, посадки и связи, предназначенных для организации воздушного движения и расположенных вне первой подзоны.; Реестровый номер границы: 16:00-6.4170; Вид объекта реестра границ: Зона с особыми условиями использования территории; Вид зоны по документу: Четвертая подзона Приаэродромной территории Международного аэропорта «Казань»; Тип зоны: Охранная зона транспорта

ДОКУМЕНТ ПОДПИСАН
ЭЛЕКТРОННОЙ ПОДПИСЬЮ
Сертификат: 00BB635B7401CB18D2B3576ACD C8423108
Владелец: ФЕДЕРАЛЬНАЯ СЛУЖБА ГОСУДАРСТВЕННОЙ РЕГИСТРАЦИИ, КАДАСТРА И КАРТОГРАФИИ
Действителен: с 27.06.2023 по 19.09.2024

полное наименование должности		инициалы, фамилия

РТ, г. Казань ул. Оренбургский тракт,
д. 8Д, помещ. 1007
Тел: (843) 206-51-73
E-mail: info@contrust.bz

CONTRUST

ОГРН 1151690036574
ИНН 1659158802
КПП 168401001

Земельный участок
вид объекта недвижимости

Лист № 2 раздела 4.1	Всего листов раздела 4.1: 2	Всего разделов: 6	Всего листов выписки: 12

19.08.2024г. № КУВИ-001/2024-209980264	
Кадастровый номер:	16:24:150303:227

	Весь	вид ограничения (обременения): ограничения прав на земельный участок, предусмотренные статьей 56 Земельного кодекса Российской Федерации; Срок действия: не установлен; реквизиты документа-основания: приказ об установлении приаэродромной территории аэродрома Казань от 16.03.2020 № 296-п выдан: Федеральное агентство воздушного транспорта; Содержание ограничения (обременения): Запрещается размещать опасные производственные объекты, функционирование которых может влиять на безопасность полетов воздушных судов .; Реестровый номер границы: 16:00-6.4171; Вид объекта реестра границ: Зона с особыми условиями использования территории; Вид зоны по документу: Пятая подзона Приаэродромной территории Международного аэропорта «Казань»; Тип зоны: Охранная зона транспорта
	Весь	вид ограничения (обременения): ограничения прав на земельный участок, предусмотренные статьей 56 Земельного кодекса Российской Федерации; Срок действия: не установлен; реквизиты документа-основания: приказ об установлении приаэродромной территории аэродрома Казань от 16.03.2020 № 296-п выдан: Федеральное агентство воздушного транспорта; Содержание ограничения (обременения): Запрещается размещать объекты, способствующие привлечению и массовому скоплению птиц., Реестровый номер границы: 16:00-6.4172; Вид объекта реестра границ: Зона с особыми условиями использования территории; Вид зоны по документу: Шестая подзона Приаэродромной территории Международного аэропорта «Казань»; Тип зоны: Охранная зона транспорта

	ДОКУМЕНТ ПОДПИСАН ЭЛЕКТРОННОЙ ПОДПИСЬЮ Сертификат: 00BB636B7401CB1BD2B3576ACD C8423108 Владелец: ФЕДЕРАЛЬНАЯ СЛУЖБА ГОСУДАРСТВЕННОЙ РЕГИСТРАЦИИ, КАДАСТРА И КАРТОГРАФИИ Действителен: с 27.06.2023 по 19.09.2024	
полное наименование должности		инициалы, фамилия

РТ, г. Казань ул. Оренбургский тракт,
д. 8Д, помещ. 1007
Тел: (843) 206-51-73
E-mail: info@contrust.bz

CONTRUST

ОГРН 1151690036574
ИНН 1659158802
КПП 168401001

Филиал публично-правовой компании "Роскадастр" по Республике Татарстан
полное наименование органа регистрации прав

Выписка из Единого государственного реестра недвижимости об объекте недвижимости

Сведения о характеристиках объекта недвижимости

На основании запроса от 19.08.2024, поступившего на рассмотрение 19.08.2024, сообщаем, что согласно записям Единого государственного реестра недвижимости:

Раздел 1 Лист 1

Земельный участок
вид объекта недвижимости

Лист № 1 раздела 1	Всего листов раздела 1: 4	Всего разделов: 6	Всего листов выписки: 12

19.08.2024г. № КУВИ-001/2024-209980586	
Кадастровый номер:	16:24:150303:229
Номер кадастрового квартала:	16:24:150303
Дата присвоения кадастрового номера:	20.08.2015

Ранее присвоенный государственный учетный номер:	данные отсутствуют
Местоположение:	Местоположение установлено относительно ориентира, расположенного в границах участка. Почтовый адрес ориентира: Республика Татарстан, г Казань.
Площадь:	1050 +/- 11
Кадастровая стоимость, руб.:	2257566.89
Кадастровые номера расположенных в пределах земельного участка объектов недвижимости:	данные отсутствуют
Кадастровые номера объектов недвижимости, из которых образован объект недвижимости:	16:24:150303:201
Кадастровые номера образованных объектов недвижимости:	данные отсутствуют
Категория земель:	Земли населенных пунктов
Виды разрешенного использования:	Индивидуальные жилые дома (объекты индивидуального жилищного строительства)
Сведения о кадастровом инженере:	Максимова Инна Валерьевна, дата завершения кадастровых работ: 13.08.2015
Сведения о лесах, водных объектах и об иных природных объектах, расположенных в пределах земельного участка:	данные отсутствуют

ДОКУМЕНТ ПОДПИСАН
ЭЛЕКТРОННОЙ ПОДПИСЬЮ
Сертификат: 00BB635B7401CB18D2B3576ACD C8423108
Владелец: ФЕДЕРАЛЬНАЯ СЛУЖБА ГОСУДАРСТВЕННОЙ РЕГИСТРАЦИИ, КАДАСТРА И КАРТОГРАФИИ
Действителен: с 27.06.2023 по 19.09.2024

полное наименование должности		инициалы, фамилия

РТ, г. Казань ул. Оренбургский тракт,
д. 8Д, помещ. 1007
Тел: (843) 206-51-73
E-mail: info@contrust.bz

CONTRUST

ОГРН 1151690036574
ИНН 1659158802
КПП 168401001

Земельный участок
вид объекта недвижимости

Лист № 2 раздела 1	Всего листов раздела 1: 4	Всего разделов: 6	Всего листов выписки: 12

19.08.2024г. № КУВИ-001/2024-209980586	
Кадастровый номер:	16:24:150303:229

Сведения о том, что земельный участок полностью расположен в границах зоны с особыми условиями использования территории, территории объекта культурного наследия, публичного сервитута:	Земельный участок полностью расположен в границах зоны с реестровым номером 16:00-6.4171 от 09.08.2021, ограничение использования земельного участка в пределах зоны: Запрещается размещать опасные производственные объекты, функционирование которых может влиять на безопасность полетов воздушных судов., вид/наименование: Пятая подзона Приаэродромной территории Международного аэропорта «Казань», тип: Охранная зона транспорта, дата решения: 16.03.2020, номер решения: 296-п, наименование ОГВ/ОМСУ: Федеральное агентство воздушного транспорта Земельный участок полностью расположен в границах зоны с реестровым номером 16:00-6.4172 от 09.08.2021, ограничение использования земельного участка в пределах зоны: Запрещается размещать объекты, способствующие привлечению и массовому скоплению птиц , вид/наименование: Шестая подзона Приаэродромной территории Международного аэропорта «Казань», тип: Охранная зона транспорта, дата решения: 16.03.2020, номер решения: 296-п, наименование ОГВ/ОМСУ: Федеральное агентство воздушного транспорта Земельный участок полностью расположен в границах зоны с реестровым номером 16:00-6.4166 от 06.08.2021, ограничение использования земельного участка в пределах зоны: В границах приаэродромной территории устанавливаются 7 подзон. Ограничения устанавливаются в зависимости от расположения объекта и земельных участков в подзонах., вид/наименование: Приаэродромная территория Международного аэропорта «Казань», тип: Охранная зона транспорта, дата решения: 16.03.2020, номер решения: 296-п, наименование ОГВ/ОМСУ: Федеральное агентство воздушного транспорта Земельный участок полностью расположен в границах зоны с реестровым номером 16:00-6.4169 от 09.08.2021, ограничение использования земельного участка в пределах зоны: Запрещается размещать объекты, высота которых превышает ограничения, установленные уполномоченным Правительством Российской Федерации Федеральным органом исполнительной власти при установлении приаэродромной территории. Величина ограничения строительства по высоте определяется представленной методикой расчета максимально допустимой высоты объектов в границах третьей подзоны., вид/наименование: Третья подзона Приаэродромной территории Международного аэропорта «Казань», тип: Охранная зона транспорта, дата решения: 16.03.2020, номер решения: 296-п, наименование ОГВ/ОМСУ: Федеральное агентство воздушного транспорта Земельный участок полностью расположен в границах зоны с реестровым номером 16:00-6.4170 от 09.08.2021, ограничение использования земельного участка в пределах зоны: Запрещается размещать объекты, создающие помехи в работе наземных объектов средств и систем обслуживания воздушного движения, навигации, посадки и связи, предназначенных для организации воздушного движения и расположенных вне первой подзоны, вид/наименование: Четвертая подзона Приаэродромной территории Международного аэропорта «Казань», тип: Охранная зона транспорта,
Сведения о том, что земельный участок полностью расположен в границах зоны с особыми условиями использования территории, территории объекта культурного наследия, публичного сервитута:	дата решения: 16.03.2020, номер решения: 296-п, наименование ОГВ/ОМСУ: Федеральное агентство воздушного транспорта

ДОКУМЕНТ ПОДПИСАН
ЭЛЕКТРОННОЙ ПОДПИСЬЮ
Сертификат: 00BB636B7401CB18D2B3576ACD C8423108
Владелец: ФЕДЕРАЛЬНАЯ СЛУЖБА ГОСУДАРСТВЕННОЙ РЕГИСТРАЦИИ, КАДАСТРА И КАРТОГРАФИИ
Действителен: с 27.06.2023 по 19.09.2024

полное наименование должности		инициалы, фамилия

РТ, г. Казань ул. Оренбургский тракт,
д. 8Д, помещ. 1007
Тел: (843) 206-51-73
E-mail: info@contrust.bz

CONTRUST

ОГРН 1151690036574
ИНН 1659158802
КПП 168401001

Земельный участок
вид объекта недвижимости

Лист № 3 раздела 1	Всего листов раздела 1: 4	Всего разделов: 6	Всего листов выписки: 12

19.08.2024г. № КУВИ-001/2024-209980586	
Кадастровый номер:	16:24:150303:229

Сведения о том, что земельный участок расположен в границах особой экономической зоны, территории опережающего развития, зоны территориального развития в Российской Федерации, игорной зоны:	данные отсутствуют
Сведения о том, что земельный участок расположен в границах особо охраняемой природной территории, Байкальской природной территории и ее экологических зон, лесопарковом зеленом поясе, охотничьего угодья, лесничества:	данные отсутствуют
Сведения о расположении земельного участка и (или) расположенного на нем объекта недвижимости в границах территории, в отношении которой принято решение о резервировании земель для государственных или муниципальных нужд:	данные отсутствуют
Сведения о результатах проведения государственного земельного надзора:	данные отсутствуют
Сведения о расположении земельного участка в границах территории, в отношении которой утвержден проект межевания территории:	данные отсутствуют
Условный номер земельного участка:	данные отсутствуют
Сведения о принятии акта и (или) заключении договора, предусматривающих предоставление в соответствии с земельным законодательством исполнительным органом государственным органом власти или органом местного самоуправления, находящегося в государственной или муниципальной собственности земельного участка для строительства наемного дома социального использования или наемного дома коммерческого использования:	данные отсутствуют
Сведения о том, что земельный участок или земельные участки образованы на основании решения об изъятии земельного участка и (или) расположенного на нем объекта недвижимости для государственных или муниципальных нужд:	данные отсутствуют
Сведения о том, что земельный участок образован из земель или земельного участка, государственная собственность на которые не разграничена:	данные отсутствуют

ДОКУМЕНТ ПОДПИСАН
ЭЛЕКТРОННОЙ ПОДПИСЬЮ
Сертификат: 00BB635B7401CB18D2B3576ACD C8423108
Владелец: ФЕДЕРАЛЬНАЯ СЛУЖБА ГОСУДАРСТВЕННОЙ РЕГИСТРАЦИИ, КАДАСТРА И КАРТОГРАФИИ
Действителен: с 27.06.2023 по 19.09.2024

полное наименование должности		инициалы, фамилия

РТ, г. Казань ул. Оренбургский тракт,
д. 8Д, помещ. 1007
Тел: (843) 206-51-73
E-mail: info@contrust.bz

CONTRUST

ОГРН 1151690036574
ИНН 1659158802
КПП 168401001

Земельный участок
вид объекта недвижимости

Лист № 4 раздела 1	Всего листов раздела 1: 4	Всего разделов: 6	Всего листов выписки: 12

19.08.2024г. № КУВИ-001/2024-209980586	
Кадастровый номер:	16:24:150303:229

Сведения о наличии земельного спора о местоположении границ земельных участков:	данные отсутствуют
Статус записи об объекте недвижимости:	Сведения об объекте недвижимости имеют статус "актуальные"
Особые отметки:	Для данного земельного участка обеспечен доступ посредством земельного участка (земельных участков) с кадастровым номером (кадастровыми номерами): 16:24:000000:116, 16:24:150303:96. Сведения об ограничениях права на объект недвижимости, обременениях данного объекта, не зарегистрированных в реестре прав, ограничений прав и обременений недвижимого имущества: вид ограничения (обременения): ограничения прав на земельный участок, предусмотренные статьей 56 Земельного кодекса Российской Федерации; срок действия: с 13.09.2021; реквизиты документа-основания: приказ об установлении приаэродромной территории аэродрома Казань от 16.03.2020 № 296-п выдан: Федеральное агентство воздушного транспорта. вид ограничения (обременения): ограничения прав на земельный участок, предусмотренные статьей 56 Земельного кодекса Российской Федерации; срок действия: с 17.09.2021; реквизиты документа-основания: приказ об установлении приаэродромной территории аэродрома Казань от 16.03.2020 № 296-п выдан: Федеральное агентство воздушного транспорта. вид ограничения (обременения): ограничения прав на земельный участок, предусмотренные статьей 56 Земельного кодекса Российской Федерации; срок действия: с 21.09.2021; реквизиты документа-основания: приказ об установлении приаэродромной территории аэродрома Казань от 16.03.2020 № 296-п выдан: Федеральное агентство воздушного транспорта. вид ограничения (обременения): ограничения прав на земельный участок, предусмотренные статьей 56 Земельного кодекса Российской Федерации; срок действия: с 03.11.2021; реквизиты документа-основания: приказ об установлении приаэродромной территории аэродрома Казань от 16.03.2020 № 296-п выдан: Федеральное агентство воздушного транспорта. вид ограничения (обременения): ограничения прав на земельный участок, предусмотренные статьей 56 Земельного кодекса Российской Федерации; срок действия: с 07.11.2021; реквизиты документа-основания: приказ об установлении приаэродромной территории аэродрома Казань от 16.03.2020 № 296-п выдан: Федеральное агентство воздушного транспорта. Сведения, необходимые для заполнения раздела: 4 - Сведения о частях земельного участка, отсутствуют.
Получатель выписки:	Яковлев Станислав Юрьевич

	ДОКУМЕНТ ПОДПИСАН ЭЛЕКТРОННОЙ ПОДПИСЬЮ Сертификат: 00BB635B7401CB18D2B3576ACD C8423108 Владелец: ФЕДЕРАЛЬНАЯ СЛУЖБА ГОСУДАРСТВЕННОЙ РЕГИСТРАЦИИ, КАДАСТРА И КАРТОГРАФИИ Действителен: с 27.06.2023 по 19.09.2024	
полное наименование должности		инициалы, фамилия

РТ, г. Казань ул. Оренбургский тракт,
д. 8Д, помещ. 1007
Тел: (843) 206-51-73
E-mail: info@contrust.bz

CONTRUST

ОГРН 1151690036574
ИНН 1659158802
КПП 168401001

Выписка из Единого государственного реестра недвижимости об объекте недвижимости

Сведения о зарегистрированных правах

Земельный участок			
вид объекта недвижимости			
Лист № 1 раздела 2	Всего листов раздела 2: 3	Всего разделов: 6	Всего листов выписки: 12

19.08.2024г. № КУВИ-001/2024-209980586	
Кадастровый номер:	16:24:150303:229

1	Правообладатель (правообладатели):	1.1	Владельцы инвестиционных паев Закрытого паевого инвестиционного рентного фонда "АК БАРС - Горизонт" данные о которых устанавливаются на основании данных лицевых счетов данных лицевых счетов владельцев инвестиционных паев в реестре владельцев инвестиционных паев и счетов депо владельцев паев
	Сведения о возможности предоставления третьим лицам персональных данных физического лица:	1.1.1	данные отсутствуют
2	Вид, номер, дата и время государственной регистрации права:	2.1	Общая долевая собственность 16-16/001-16/097/008/2015-5886/1 23.09.2015 16:28:09
3	Сведения об осуществлении государственной регистрации сделки, права без необходимого в силу закона согласия третьего лица, органа:	3.1	данные отсутствуют
4	Ограничение прав и обременение объекта недвижимости:		

4.1	вид:	Доверительное управление
	дата государственной регистрации:	23.09.2015 16:28:11
	номер государственной регистрации:	16-16/001-16/097/008/2015-5886/2
	срок, на который установлены ограничение прав и обременение объекта недвижимости:	Срок действия с 23.09.2015 по 30.06.2024
	лицо, в пользу которого установлены ограничение прав и обременение объекта недвижимости:	Владельцы инвестиционных паев Закрытого паевого инвестиционного рентного фонда " Ак Барс -Горизонт" данные о которых устанавливаются на основании данных лицевых счетов данных лицевых счетов владельцев инвестиционных паев в реестре владельцев инвестиционных паев и счетов депо владельцев паев, ИНН: 1435126890
	сведения о возможности предоставления третьим лицам персональных данных физического лица	данные отсутствуют
	основание государственной регистрации:	Правила доверительного управления Закрытым паевым инвестиционным рентным фондом "АК БАРС-Горизонт" под управлением ООО "УК "АК БАРС КАПИТАЛ", № 1504-94198349, выдан 04.08.2009
	сведения об осуществлении государственной регистрации сделки, права, ограничения права без необходимого в силу закона согласия третьего лица, органа:	данные отсутствуют

ДОКУМЕНТ ПОДПИСАН
ЭЛЕКТРОННОЙ ПОДПИСЬЮ
Сертификат: 00BB635B7401CB18D2B3576ACD C8423108
Владелец: ФЕДЕРАЛЬНАЯ СЛУЖБА ГОСУДАРСТВЕННОЙ РЕГИСТРАЦИИ, КАДАСТРА И КАРТОГРАФИИ
Действителен: с 27.06.2023 по 19.09.2024

полное наименование должности		инициалы, фамилия

РТ, г. Казань ул. Оренбургский тракт,
д. 8Д, помещ. 1007
Тел: (843) 206-51-73
E-mail: info@contrust.bz

CONTRUST

ОГРН 1151690036574
ИНН 1659158802
КПП 168401001

Земельный участок			
вид объекта недвижимости			
Лист № 2 раздела 2	Всего листов раздела 2: 3	Всего разделов: 6	Всего листов выписки: 12
19.08.2024г. № КУВИ-001/2024-209980586			
Кадастровый номер:	16:24:150303:229		

		сведения об управляющем залогом и о договоре управления залогом, если такой договор заключен для управления ипотекой:	данные отсутствуют
		сведения о депозитарии, который осуществляет хранение обездвиженной документарной закладной или электронной закладной:	
		ведения о внесении изменений или дополнений в регистрационную запись об ипотеке:	
5	Договоры участия в долевом строительстве:		не зарегистрировано
6	Заявленные в судебном порядке права требования:		данные отсутствуют
7	Сведения о возможности предоставления третьим лицам персональных данных физического лица		данные отсутствуют
8	Сведения о возражении в отношении зарегистрированного права:		данные отсутствуют
9	Сведения о наличии решения об изъятии объекта недвижимости для государственных и муниципальных нужд:		данные отсутствуют
10	Сведения о невозможности государственной регистрации без личного участия правообладателя или его законного представителя:		данные отсутствуют
11	Правопритязания и сведения о наличии поступивших, но не рассмотренных заявлений о проведении государственной регистрации права (перехода, прекращения права), ограничения права или обременения объекта недвижимости, сделки в отношении объекта недвижимости:		отсутствуют

ДОКУМЕНТ ПОДПИСАН
ЭЛЕКТРОННОЙ ПОДПИСЬЮ
Сертификат: 00BB635B7401CB18D2B3576ACD C8423108
Владелец: ФЕДЕРАЛЬНАЯ СЛУЖБА ГОСУДАРСТВЕННОЙ РЕГИСТРАЦИИ, КАДАСТРА И КАРТОГРАФИИ
Действителен: с 27.06.2023 по 19.09.2024

полное наименование должности		инициалы, фамилия

РТ, г. Казань ул. Оренбургский тракт,
д. 8Д, помещ. 1007
Тел: (843) 206-51-73
E-mail: info@contrust.bz

CONTRUST

ОГРН 1151690036574
ИНН 1659158802
КПП 168401001

Земельный участок
вид объекта недвижимости

Лист № 3 раздела 2	Всего листов раздела 2: 3	Всего разделов: 6	Всего листов выписки: 12

19.08.2024г. № КУВИ-001/2024-209980586	
Кадастровый номер:	16:24:150303:229

11	Сведения о невозможности государственной регистрации перехода, прекращения, ограничения права на земельный участок из земель сельскохозяйственного назначения:	данные отсутствуют

	ДОКУМЕНТ ПОДПИСАН ЭЛЕКТРОННОЙ ПОДПИСЬЮ Сертификат: 00BB635B7401CB18D2B3576ACD C8423108 Владелец: ФЕДЕРАЛЬНАЯ СЛУЖБА ГОСУДАРСТВЕННОЙ РЕГИСТРАЦИИ, КАДАСТРА И КАРТОГРАФИИ Действителен: с 27.06.2023 по 19.09.2024	
полное наименование должности		инициалы, фамилия

РТ, г. Казань ул. Оренбургский тракт,
д. 8Д, помещ. 1007
Тел: (843) 206-51-73
E-mail: info@contrust.bz

CONTRUST

ОГРН 1151690036574
ИНН 1659158802
КПП 168401001

Выписка из Единого государственного реестра недвижимости об объекте недвижимости


Описание местоположения земельного участка

Земельный участок
вид объекта недвижимости

Лист № 1 раздела 3	Всего листов раздела 3: 1	Всего разделов: 6	Всего листов выписки: 12

19.08.2024г. № КУВИ-001/2024-209980586	
Кадастровый номер:	16:24:150303:229

План (чертеж, схема) земельного участка

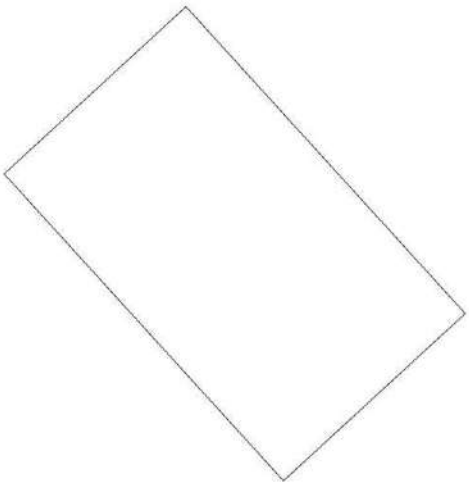

Масштаб 1:500	Условные обозначения:		

ДОКУМЕНТ ПОДПИСАН
ЭЛЕКТРОННОЙ ПОДПИСЬЮ
Сертификат: 00BB0508740 1CB38D2B3576ACDC8425108
Владелец: ФЕДЕРАЛЬНАЯ СЛУЖБА ГОСУДАРСТВЕННОЙ РЕГИСТРАЦИИ, КАДАСТРА И КАРТОГРАФИИ
Действителен: с 27.06.2023 по 19.09.2024

полное наименование должности		инициалы, фамилия

РТ, г. Казань ул. Оренбургский тракт,
д. 8Д, помещ. 1007
Тел: (843) 206-51-73
E-mail: info@contrust.bz

CONTRUST

ОГРН 1151690036574
ИНН 1659158802
КПП 168401001

Выписка из Единого государственного реестра недвижимости об объекте недвижимости

Описание местоположения земельного участка

Земельный участок			
вид объекта недвижимости			
Лист № 1 раздела 3.1	Всего листов раздела 3.1: 1	Всего разделов: 6	Всего листов выписки: 12
19.08.2024г. № КУВИ-001/2024-209980586			
Кадастровый номер:	16:24:150303:229		

Описание местоположения границ земельного участка							
№ п/п	Номер точки		Дирекционный угол	Горизонтальное проложение, м	Описание закрепления на местности	Кадастровые номера смежных участков	Сведения об адресах правообладателей смежных земельных участков
	начальная	конечная					
1	2	3	4	5	6	7	8
1	1.1.1	1.1.2	47°24.9'	25	данные отсутствуют	16:24:150303:267(1)	данные отсутствуют
2	1.1.2	1.1.3	137°40.4'	42	данные отсутствуют	16:24:150303:267(1)	данные отсутствуют
3	1.1.3	1.1.4	227°24.9'	25	данные отсутствуют	16:24:150303:267(1)	данные отсутствуют
4	1.1.4	1.1.1	317°40.4'	42	данные отсутствуют	16:24:150303:267(1)	данные отсутствуют

полное наименование должности	ДОКУМЕНТ ПОДПИСАН ЭЛЕКТРОННОЙ ПОДПИСЬЮ Сертификат: 00BB635B7401CB18D2B3576ACD C8423108 Владелец: ФЕДЕРАЛЬНАЯ СЛУЖБА ГОСУДАРСТВЕННОЙ РЕГИСТРАЦИИ, КАДАСТРА И КАРТОГРАФИИ Действителен: с 27.06.2023 по 19.09.2024	инициалы, фамилия

РТ, г. Казань ул. Оренбургский тракт,
д. 8Д, помещ. 1007
Тел: (843) 206-51-73
E-mail: info@contrust.bz

CONTRUST

ОГРН 1151690036574
ИНН 1659158802
КПП 168401001

Выписка из Единого государственного реестра недвижимости об объекте недвижимости

Описание местоположения земельного участка

Земельный участок			
вид объекта недвижимости			
Лист № 1 раздела 3.2	Всего листов раздела 3.2: 1	Всего разделов: 6	Всего листов выписки: 12
19.08.2024г. № КУВИ-001/2024-209980586			
Кадастровый номер:	16:24:150303:229		

Сведения о характерных точках границы земельного участка				
Система координат МСК-16				
Номер точки	Координаты, м		Описание закрепления на местности	Средняя квадратичная погрешность определения координат характерных точек границ земельного участка, м
	X	Y		
1	2	3	4	5
1	462650.5	1309484.13	Закрепление отсутствует	0.1
2	462667.42	1309502.54	Закрепление отсутствует	0.1
3	462636.37	1309530.82	Закрепление отсутствует	0.1
4	462619.45	1309512.41	Закрепление отсутствует	0.1
1	462650.5	1309484.13	Закрепление отсутствует	0.1

ДОКУМЕНТ ПОДПИСАН
ЭЛЕКТРОННОЙ ПОДПИСЬЮ
Сертификат: 00BB635B7401CB18D2B3576ACD C8423108
Владелец: ФЕДЕРАЛЬНАЯ СЛУЖБА ГОСУДАРСТВЕННОЙ РЕГИСТРАЦИИ, КАДАСТРА И КАРТОГРАФИИ
Действителен: с 27.06.2023 по 19.09.2024

полное наименование должности		инициалы, фамилия

РТ, г. Казань ул. Оренбургский тракт,
д. 8Д, помещ. 1007
Тел: (843) 206-51-73
E-mail: info@contrust.bz

CONTRUST

ОГРН 1151690036574
ИНН 1659158802
КПП 168401001

Выписка из Единого государственного реестра недвижимости об объекте недвижимости

Сведения о частях земельного участка

Земельный участок			
вид объекта недвижимости			
Лист № 1 раздела 4.1	Всего листов раздела 4.1: 2	Всего разделов: 6	Всего листов выписки: 12
19.08.2024г. № КУВИ-001/2024-209980586			
Кадастровый номер:	16:24:150303:229		

Учетный номер части	Площадь, м2	Содержание ограничения в использовании или ограничения права на объект недвижимости или обременения объекта недвижимости
1	2	3
	Весь	вид ограничения (обременения): ограничения прав на земельный участок, предусмотренные статьей 56 Земельного кодекса Российской Федерации; Срок действия: не установлен; реквизиты документа-основания: приказ об установлении приаэродромной территории аэродрома Казань от 16.03.2020 № 296-п выдан: Федеральное агентство воздушного транспорта; Содержание ограничения (обременения): В границах приаэродромной территории устанавливаются 7 подзон. Ограничения устанавливаются в зависимости от расположения объекта и земельных участков в подзонах.; Реестровый номер границы: 16:00-6.4166; Вид объекта реестра границ: Зона с особыми условиями использования территории; Вид зоны по документу: Приаэродромная территория Международного аэропорта «Казань»; Тип зоны: Охранная зона транспорта
	Весь	вид ограничения (обременения): ограничения прав на земельный участок, предусмотренные статьей 56 Земельного кодекса Российской Федерации; Срок действия: не установлен; реквизиты документа-основания: приказ об установлении приаэродромной территории аэродрома Казань от 16.03.2020 № 296-п выдан: Федеральное агентство воздушного транспорта; Содержание ограничения (обременения): Запрещается размещать объекты, высота которых превышает ограничения, установленные уполномоченным Правительством Российской Федерации Федеральным органом исполнительной власти при установлении приаэродромной территории. Величина ограничения строительства по высоте определяется представленной методикой расчета максимально допустимой высоты объектов в границах третьей подзоны.; Реестровый номер границы: 16:00-6.4169; Вид объекта реестра границ: Зона с особыми условиями использования территории; Вид зоны по документу: Третья подзона Приаэродромной территории Международного аэропорта «Казань», Тип зоны: Охранная зона транспорта
	Весь	вид ограничения (обременения): ограничения прав на земельный участок, предусмотренные статьей 56 Земельного кодекса Российской Федерации; Срок действия: не установлен; реквизиты документа-основания: приказ об установлении приаэродромной территории аэродрома Казань от 16.03.2020 № 296-п выдан: Федеральное агентство воздушного транспорта; Содержание ограничения (обременения): Запрещается размещать объекты, создающие помехи в работе наземных объектов средств и систем обслуживания воздушного движения, навигации, посадки и связи, предназначенных для организации воздушного движения и расположенных вне первой подзоны.; Реестровый номер границы: 16:00-6.4170; Вид объекта реестра границ: Зона с особыми условиями использования территории; Вид зоны по документу: Четвертая подзона Приаэродромной территории Международного аэропорта «Казань»; Тип зоны: Охранная зона транспорта

ДОКУМЕНТ ПОДПИСАН
ЭЛЕКТРОННОЙ ПОДПИСЬЮ
Сертификат: 00BB635B7401CB18D2B3576ACD C8423108
Владелец: ФЕДЕРАЛЬНАЯ СЛУЖБА ГОСУДАРСТВЕННОЙ РЕГИСТРАЦИИ, КАДАСТРА И КАРТОГРАФИИ
Действителен: с 27.06.2023 по 19.09.2024

полное наименование должности		инициалы, фамилия

РТ, г. Казань ул. Оренбургский тракт,
д. 8Д, помещ. 1007
Тел: (843) 206-51-73
E-mail: info@contrust.bz

CONTRUST

ОГРН 1151690036574
ИНН 1659158802
КПП 168401001

Земельный участок
вид объекта недвижимости

Лист № 2 раздела 4.1	Всего листов раздела 4.1: 2	Всего разделов: 6	Всего листов выписки: 12

19.08.2024г. № КУВИ-001/2024-209980586	
Кадастровый номер:	16:24:150303:229

	Весь	вид ограничения (обременения): ограничения прав на земельный участок, предусмотренные статьей 56 Земельного кодекса Российской Федерации; Срок действия: не установлен; реквизиты документа-основания: приказ об установлении приаэродромной территории аэродрома Казань от 16.03.2020 № 296-п выдан: Федеральное агентство воздушного транспорта; Содержание ограничения (обременения): Запрещается размещать опасные производственные объекты, функционирование которых может влиять на безопасность полетов воздушных судов .; Реестровый номер границы: 16:00-6.4171; Вид объекта реестра границ: Зона с особыми условиями использования территории; Вид зоны по документу: Пятая подзона Приаэродромной территории Международного аэропорта «Казань»; Тип зоны: Охранная зона транспорта
	Весь	вид ограничения (обременения): ограничения прав на земельный участок, предусмотренные статьей 56 Земельного кодекса Российской Федерации; Срок действия: не установлен; реквизиты документа-основания: приказ об установлении приаэродромной территории аэродрома Казань от 16.03.2020 № 296-п выдан: Федеральное агентство воздушного транспорта; Содержание ограничения (обременения): Запрещается размещать объекты, способствующие привлечению и массовому скоплению птиц., Реестровый номер границы: 16:00-6.4172; Вид объекта реестра границ: Зона с особыми условиями использования территории; Вид зоны по документу: Шестая подзона Приаэродромной территории Международного аэропорта «Казань»; Тип зоны: Охранная зона транспорта

	ДОКУМЕНТ ПОДПИСАН ЭЛЕКТРОННОЙ ПОДПИСЬЮ Сертификат: 00BB635B7401CB18D2B3576ACD C8423108 Владелец: ФЕДЕРАЛЬНАЯ СЛУЖБА ГОСУДАРСТВЕННОЙ РЕГИСТРАЦИИ, КАДАСТРА И КАРТОГРАФИИ Действителен: с 27.06.2023 по 19.09.2024	
полное наименование должности		инициалы, фамилия

РТ, г. Казань ул. Оренбургский тракт,
д. 8Д, помещ. 1007
Тел: (843) 206-51-73
E-mail: info@contrust.bz

CONTRUST

ОГРН 1151690036574
ИНН 1659158802
КПП 168401001

Филиал публично-правовой компании "Роскадастр" по Республике Татарстан
полное наименование органа регистрации прав

Выписка из Единого государственного реестра недвижимости об объекте недвижимости

Сведения о характеристиках объекта недвижимости

На основании запроса от 19.08.2024, поступившего на рассмотрение 19.08.2024, сообщаем, что согласно записям Единого государственного реестра недвижимости:

Раздел 1 Лист 1

Земельный участок
вид объекта недвижимости

Лист № 1 раздела 1	Всего листов раздела 1: 5	Всего разделов: 8	Всего листов выписки: 22

19.08.2024г. № КУВИ-001/2024-209986574	
Кадастровый номер:	16:24:160303:437
Номер кадастрового квартала:	16:24:160303
Дата присвоения кадастрового номера:	16.03.2017

Ранее присвоенный государственный учетный номер:	Условный номер 16-16/003-16/096/002/2017-202
Местоположение:	Местоположение установлено относительно ориентира, расположенного в границах участка. Почтовый адрес ориентира: Республика Татарстан, Лаишевский муниципальный район, Большекабанское сельское поселение, с Большие Кабаны.
Площадь:	25789 +/- 56
Кадастровая стоимость, руб.:	71922539.79
Кадастровые номера расположенных в пределах земельного участка объектов недвижимости:	данные отсутствуют
Кадастровые номера объектов недвижимости, из которых образован объект недвижимости:	16:24:160303:277
Кадастровые номера образованных объектов недвижимости:	данные отсутствуют
Категория земель:	Земли населенных пунктов
Виды разрешенного использования:	Для объектов жилой застройки
Сведения о кадастровом инженере:	Арсентьева Мария Владимировна, № Т-36-19, дата завершения кадастровых работ: 27.05.2020
Сведения о лесах, водных объектах и об иных природных объектах, расположенных в пределах земельного участка:	данные отсутствуют

	ДОКУМЕНТ ПОДПИСАН ЭЛЕКТРОННОЙ ПОДПИСЬЮ Сертификат: 00BB635B7401CB18D2B3576ACD C8423108 Владелец: ФЕДЕРАЛЬНАЯ СЛУЖБА ГОСУДАРСТВЕННОЙ РЕГИСТРАЦИИ, КАДАСТРА И КАРТОГРАФИИ Действителен: с 27.05.2023 по 19.09.2024	
полное наименование должности		инициалы, фамилия

РТ, г. Казань ул. Оренбургский тракт,
д. 8Д, помещ. 1007
Тел: (843) 206-51-73
E-mail: info@contrust.bz

CONTRUST

ОГРН 1151690036574
ИНН 1659158802
КПП 168401001

Земельный участок
вид объекта недвижимости

Лист № 2 раздела 1	Всего листов раздела 1: 5	Всего разделов: 8	Всего листов выписки: 22

19.08.2024г. № КУВИ-001/2024-209986574	
Кадастровый номер:	16:24:160303:437

Сведения о том, что земельный участок полностью расположен в границах зоны с особыми условиями использования территории, территории объекта культурного наследия, публичного сервитута:	Земельный участок полностью расположен в границах зоны с реестровым номером 16:00-6.4171 от 09.08.2021, ограничение использования земельного участка в пределах зоны: Запрещается размещать опасные производственные объекты, функционирование которых может влиять на безопасность полетов воздушных судов., вид/наименование: Пятая подзона Приаэродромной территории Международного аэропорта «Казань», тип: Охранная зона транспорта, дата решения: 16.03.2020, номер решения: 296-п, наименование ОГВ/ОМСУ: Федеральное агентство воздушного транспорта Земельный участок полностью расположен в границах зоны с реестровым номером 16:00-6.4172 от 09.08.2021, ограничение использования земельного участка в пределах зоны: Запрещается размещать объекты, способствующие привлечению и массовому скоплению птиц , вид/наименование: Шестая подзона Приаэродромной территории Международного аэропорта «Казань», тип: Охранная зона транспорта, дата решения: 16.03.2020, номер решения: 296-п, наименование ОГВ/ОМСУ: Федеральное агентство воздушного транспорта Земельный участок полностью расположен в границах зоны с реестровым номером 16:00-6.4166 от 06.08.2021, ограничение использования земельного участка в пределах зоны: В границах приаэродромной территории устанавливаются 7 подзон. Ограничения устанавливаются в зависимости от расположения объекта и земельных участков в подзонах., вид/наименование: Приаэродромная территория Международного аэропорта «Казань», тип: Охранная зона транспорта, дата решения: 16.03.2020, номер решения: 296-п, наименование ОГВ/ОМСУ: Федеральное агентство воздушного транспорта Земельный участок полностью расположен в границах зоны с реестровым номером 16:00-6.4169 от 09.08.2021, ограничение использования земельного участка в пределах зоны: Запрещается размещать объекты, высота которых превышает ограничения, установленные уполномоченным Правительством Российской Федерации Федеральным органом исполнительной власти при установлении приаэродромной территории. Величина ограничения строительства по высоте определяется представленной методикой расчета максимально допустимой высоты объектов в границах третьей подзоны., вид/наименование: Третья подзона Приаэродромной территории Международного аэропорта «Казань», тип: Охранная зона транспорта, дата решения: 16.03.2020, номер решения: 296-п, наименование ОГВ/ОМСУ: Федеральное агентство воздушного транспорта Земельный участок полностью расположен в границах зоны с реестровым номером 16:00-6.4170 от 09.08.2021, ограничение использования земельного участка в пределах зоны: Запрещается размещать объекты, создающие помехи в работе наземных объектов средств и систем обслуживания воздушного движения, навигации, посадки и связи, предназначенных для организации воздушного движения и расположенных вне первой подзоны, вид/наименование: Четвертая подзона Приаэродромной территории Международного аэропорта «Казань», тип: Охранная зона транспорта,
Сведения о том, что земельный участок полностью расположен в границах зоны с особыми условиями использования территории, территории объекта культурного наследия, публичного сервитута:	дата решения: 16.03.2020, номер решения: 296-п, наименование ОГВ/ОМСУ: Федеральное агентство воздушного транспорта

ДОКУМЕНТ ПОДПИСАН
ЭЛЕКТРОННОЙ ПОДПИСЬЮ
Сертификат: 00BB636B7401CB18D2B3576ACD C8423108
Владелец: ФЕДЕРАЛЬНАЯ СЛУЖБА ГОСУДАРСТВЕННОЙ РЕГИСТРАЦИИ, КАДАСТРА И КАРТОГРАФИИ
Действителен: с 27.06.2023 по 19.09.2024

полное наименование должности		инициалы, фамилия

РТ, г. Казань ул. Оренбургский тракт,
д. 8Д, помещ. 1007
Тел: (843) 206-51-73
E-mail: info@contrust.bz

CONTRUST

ОГРН 1151690036574
ИНН 1659158802
КПП 168401001

Земельный участок
вид объекта недвижимости

Лист № 3 раздела 1	Всего листов раздела 1: 5	Всего разделов: 8	Всего листов выписки: 22

19.08.2024г. № КУВИ-001/2024-209986574	
Кадастровый номер:	16:24:160303:437

Сведения о том, что земельный участок расположен в границах особой экономической зоны, территории опережающего развития, зоны территориального развития в Российской Федерации, игорной зоны:	данные отсутствуют
Сведения о том, что земельный участок расположен в границах особо охраняемой природной территории, Байкальской природной территории и ее экологических зон, лесопарковом зеленом поясе, охотничьего угодья, лесничества:	данные отсутствуют
Сведения о расположении земельного участка и (или) расположенного на нем объекта недвижимости в границах территории, в отношении которой принято решение о резервировании земель для государственных или муниципальных нужд:	данные отсутствуют
Сведения о результатах проведения государственного земельного надзора:	данные отсутствуют
Сведения о расположении земельного участка в границах территории, в отношении которой утвержден проект межевания территории:	данные отсутствуют
Условный номер земельного участка:	данные отсутствуют
Сведения о принятии акта и (или) заключении договора, предусматривающих предоставление в соответствии с земельным законодательством исполнительным органом государственным органом власти или органом местного самоуправления, находящегося в государственной или муниципальной собственности земельного участка для строительства наемного дома социального использования или наемного дома коммерческого использования:	данные отсутствуют
Сведения о том, что земельный участок или земельные участки образованы на основании решения об изъятии земельного участка и (или) расположенного на нем объекта недвижимости для государственных или муниципальных нужд:	данные отсутствуют
Сведения о том, что земельный участок образован из земель или земельного участка, государственная собственность на которые не разграничена:	данные отсутствуют

ДОКУМЕНТ ПОДПИСАН
ЭЛЕКТРОННОЙ ПОДПИСЬЮ
Сертификат: 00BB635B7401CB18D2B3576ACD C8423108
Владелец: ФЕДЕРАЛЬНАЯ СЛУЖБА ГОСУДАРСТВЕННОЙ РЕГИСТРАЦИИ, КАДАСТРА И КАРТОГРАФИИ
Действителен: с 27.06.2023 по 19.09.2024

полное наименование должности		инициалы, фамилия

РТ, г. Казань ул. Оренбургский тракт,
д. 8Д, помещ. 1007
Тел: (843) 206-51-73
E-mail: info@contrust.bz

CONTRUST

ОГРН 1151690036574
ИНН 1659158802
КПП 168401001

Земельный участок
вид объекта недвижимости

Лист № 4 раздела 1	Всего листов раздела 1: 5	Всего разделов: 8	Всего листов выписки: 22

19.08.2024г. № КУВИ-001/2024-209986574	
Кадастровый номер:	16:24:160303:437

Сведения о наличии земельного спора о местоположении границ земельных участков:	данные отсутствуют
Статус записи об объекте недвижимости:	Сведения об объекте недвижимости имеют статус "актуальные"
Особые отметки:	Для данного земельного участка обеспечен доступ посредством земельного участка (земельных участков) с кадастровым номером (кадастровыми номерами): 16:24:160303:438. Сведения об ограничениях права на объект недвижимости, обременениях данного объекта, не зарегистрированных в реестре прав, ограничений прав и обременений недвижимого имущества: вид ограничения (обременения): ограничения прав на земельный участок, предусмотренные статьей 56 Земельного кодекса Российской Федерации; срок действия: с 13.09.2021; реквизиты документа-основания: приказ об установлении приаэродромной территории аэродрома Казань от 16.03.2020 № 296-п выдан: Федеральное агентство воздушного транспорта. вид ограничения (обременения): ограничения прав на земельный участок, предусмотренные статьей 56 Земельного кодекса Российской Федерации; срок действия: с 17.09.2021; реквизиты документа-основания: приказ об установлении приаэродромной территории аэродрома Казань от 16.03.2020 № 296-п выдан: Федеральное агентство воздушного транспорта. вид ограничения (обременения): ограничения прав на земельный участок, предусмотренные статьей 56 Земельного кодекса Российской Федерации; срок действия: с 21.09.2021; реквизиты документа-основания: приказ об установлении приаэродромной территории аэродрома Казань от 16.03.2020 № 296-п выдан: Федеральное агентство воздушного транспорта. вид ограничения (обременения): ограничения прав на земельный участок, предусмотренные статьей 56 Земельного кодекса Российской Федерации; срок действия: с 03.11.2021; реквизиты документа-основания: приказ об установлении приаэродромной территории аэродрома Казань от 16.03.2020 № 296-п выдан: Федеральное агентство воздушного транспорта. вид ограничения (обременения): ограничения прав на земельный участок, предусмотренные статьей 56 Земельного кодекса Российской Федерации; срок действия: с 07.11.2021; реквизиты документа-основания: приказ об установлении приаэродромной территории аэродрома Казань от 16.03.2020 № 296-п выдан: Федеральное агентство воздушного транспорта. вид ограничения (обременения): ограничения прав на земельный участок, предусмотренные статьей 56 Земельного кодекса Российской Федерации; срок действия: с 26.08.2022; реквизиты документа-основания: свидетельство о государственной регистрации права от 14.09.2005 № 359716 выдан: Главное управление Федеральной регистрационной службы по Республике Татарстан; решение Арбитражного суда Республики Татарстан от 01.03.2022 № А65-22094/2021 выдан: Арбитражный суд Республики Татарстан. вид ограничения (обременения):

ДОКУМЕНТ ПОДПИСАН
ЭЛЕКТРОННОЙ ПОДПИСЬЮ
Сертификат: 00BB635B7401CB18D2B3576ACD C8423108
Владелец: ФЕДЕРАЛЬНАЯ СЛУЖБА ГОСУДАРСТВЕННОЙ РЕГИСТРАЦИИ, КАДАСТРА И КАРТОГРАФИИ
Действителен: с 27.06.2023 по 19.09.2024

полное наименование должности		инициалы, фамилия

РТ, г. Казань ул. Оренбургский тракт,
д. 8Д, помещ. 1007
Тел: (843) 206-51-73
E-mail: info@contrust.bz

CONTRUST

ОГРН 1151690036574
ИНН 1659158802
КПП 168401001

Земельный участок
вид объекта недвижимости

Лист № 5 раздела 1	Всего листов раздела 1: 5	Всего разделов: 8	Всего листов выписки: 22

19.08.2024г. № КУВИ-001/2024-209986574	
Кадастровый номер:	16:24:160303:437
	ограничения прав на земельный участок, предусмотренные статьей 56 Земельного кодекса Российской Федерации; срок действия: с 09.01.2024; реквизиты документа-основания: приказ Об установлении зон санитарной охраны водозаборных скважин №№ 1,2,3,4 АО Международный аэропорт "Казань" от 09.11.2023 № 1318-п выдан: Министерство экологии и природных ресурсов Республики Татарстан. вид ограничения (обременения): ограничения прав на земельный участок, предусмотренные статьей 56 Земельного кодекса Российской Федерации; срок действия: с 14.05.2024; реквизиты документа-основания: свидетельство о государственной регистрации права от 23.11.2007 № 16-16-01/314/2007-560 выдан: Управление Федеральной регистрационной службы по Республике Татарстан; решение Арбитражного суда Республики Татарстан от 01.03.2022 № А65-22094/2021 выдан: Арбитражный суд Республики Татарстан .
Получатель выписки:	Яковлев Станислав Юрьевич

полное наименование должности	ДОКУМЕНТ ПОДПИСАН ЭЛЕКТРОННОЙ ПОДПИСЬЮ Сертификат: 00BB635B7401CB18D2B3576ACD C8423108 Владелец: ФЕДЕРАЛЬНАЯ СЛУЖБА ГОСУДАРСТВЕННОЙ РЕГИСТРАЦИИ, КАДАСТРА И КАРТОГРАФИИ Действителен: с 27.06.2023 по 19.09.2024	инициалы, фамилия

РТ, г. Казань ул. Оренбургский тракт,
д. 8Д, помещ. 1007
Тел: (843) 206-51-73
E-mail: info@contrust.bz

CONTRUST

ОГРН 1151690036574
ИНН 1659158802
КПП 168401001

Выписка из Единого государственного реестра недвижимости об объекте недвижимости

Сведения о зарегистрированных правах

Земельный участок			
вид объекта недвижимости			
Лист № 1 раздела 2	Всего листов раздела 2: 3	Всего разделов: 8	Всего листов выписки: 22
19.08.2024г. № КУВИ-001/2024-209986574			
Кадастровый номер:	16:24:160303:437		

1	Правообладатель (правообладатели):		1.1	Владельцы инвестиционных паев Закрытого паевого инвестиционного рентного фонда "АК БАРС - Горизонт" данные о которых устанавливаются на основании данных лицевых счетов данных лицевых счетов владельцев инвестиционных паев в реестре владельцев инвестиционных паев и счетов депо владельцев паев
	Сведения о возможности предоставления третьим лицам персональных данных физического лица:		1.1.1	данные отсутствуют
2	Вид, номер, дата и время государственной регистрации права:		2.1	Общая долевая собственность 16:24:160303:437-16/001/2017-1 17.03.2017 11:31:23
3	Сведения об осуществлении государственной регистрации сделки, права без необходимого в силу закона согласия третьего лица, органа:		3.1	данные отсутствуют
4	Ограничение прав и обременение объекта недвижимости:			
	4.1	вид:	Доверительное управление	
		дата государственной регистрации:	17.03.2017 11:31:23	
		номер государственной регистрации:	16:24:160303:437-16/001/2017-2	
		срок, на который установлены ограничение прав и обременение объекта недвижимости:	Срок действия по 30.06.2024 по 30.06.2024	
		лицо, в пользу которого установлены ограничение прав и обременение объекта недвижимости:	Владельцы инвестиционных паев Закрытого паевого инвестиционного рентного фонда " Ак Барс -Горизонт" данные о которых устанавливаются на основании данных лицевых счетов данных лицевых счетов владельцев инвестиционных паев в реестре владельцев инвестиционных паев и счетов депо владельцев паев, ИНН: 1435126890	
		сведения о возможности предоставления третьим лицам персональных данных физического лица	данные отсутствуют	
		основание государственной регистрации:	Правила доверительного управления Закрытым паевым инвестиционным рентным фондом "Ак Барс-Горизонт", № 04082009, выдан 04.08.2009	
		сведения об осуществлении государственной регистрации сделки, права, ограничения права без необходимого в силу закона согласия третьего лица, органа:	данные отсутствуют	

ДОКУМЕНТ ПОДПИСАН
ЭЛЕКТРОННОЙ ПОДПИСЬЮ
Сертификат: 00BB635B7401CB18D2B3576ACD C8423108
Владелец: ФЕДЕРАЛЬНАЯ СЛУЖБА ГОСУДАРСТВЕННОЙ РЕГИСТРАЦИИ, КАДАСТРА И КАРТОГРАФИИ
Действителен: с 27.06.2023 по 19.09.2024

полное наименование должности		инициалы, фамилия

РТ, г. Казань ул. Оренбургский тракт,
д. 8Д, помещ. 1007
Тел: (843) 206-51-73
E-mail: info@contrust.bz

CONTRUST

ОГРН 1151690036574
ИНН 1659158802
КПП 168401001

Земельный участок
вид объекта недвижимости

Лист № 2 раздела 2	Всего листов раздела 2: 3	Всего разделов: 8	Всего листов выписки: 22

19.08.2024г. № КУВИ-001/2024-209986574	
Кадастровый номер:	16:24:160303:437

		сведения об управляющем залогом и о договоре управления залогом, если такой договор заключен для управления ипотекой:	данные отсутствуют
		сведения о депозитарии, который осуществляет хранение обездвиженной документарной закладной или электронной закладной:	
		ведения о внесении изменений или дополнений в регистрационную запись об ипотеке:	
5	Договоры участия в долевом строительстве:		не зарегистрировано
6	Заявленные в судебном порядке права требования:		данные отсутствуют
7	Сведения о возможности предоставления третьим лицам персональных данных физического лица		данные отсутствуют
8	Сведения о возражении в отношении зарегистрированного права:		данные отсутствуют
9	Сведения о наличии решения об изъятии объекта недвижимости для государственных и муниципальных нужд:		данные отсутствуют
10	Сведения о невозможности государственной регистрации без личного участия правообладателя или его законного представителя:		данные отсутствуют
11	Правопритязания и сведения о наличии поступивших, но не рассмотренных заявлений о проведении государственной регистрации права (перехода, прекращения права), ограничения права или обременения объекта недвижимости, сделки в отношении объекта недвижимости:		отсутствуют

ДОКУМЕНТ ПОДПИСАН
ЭЛЕКТРОННОЙ ПОДПИСЬЮ
Сертификат: 00BB635B7401CB18D2B3576ACD C8423108
Владелец: ФЕДЕРАЛЬНАЯ СЛУЖБА ГОСУДАРСТВЕННОЙ РЕГИСТРАЦИИ, КАДАСТРА И КАРТОГРАФИИ
Действителен: с 27.06.2023 по 19.09.2024

полное наименование должности		инициалы, фамилия

РТ, г. Казань ул. Оренбургский тракт,
д. 8Д, помещ. 1007
Тел: (843) 206-51-73
E-mail: info@contrust.bz

CONTRUST

ОГРН 1151690036574
ИНН 1659158802
КПП 168401001

Земельный участок вид объекта недвижимости			
Лист № 3 раздела 2	Всего листов раздела 2: 3	Всего разделов: 8	Всего листов выписки: 22
19.08.2024г. № КУВИ-001/2024-209986574			
Кадастровый номер:	16:24:160303:437		

11	Сведения о невозможности государственной регистрации перехода, прекращения, ограничения права на земельный участок из земель сельскохозяйственного назначения:	данные отсутствуют

ДОКУМЕНТ ПОДПИСАН
ЭЛЕКТРОННОЙ ПОДПИСЬЮ
Сертификат: 00BB635B7401CB18D2B3576ACD C8423108
Владелец: ФЕДЕРАЛЬНАЯ СЛУЖБА ГОСУДАРСТВЕННОЙ РЕГИСТРАЦИИ, КАДАСТРА И КАРТОГРАФИИ
Действителен: с 27.06.2023 по 19.09.2024

полное наименование должности		инициалы, фамилия

РТ, г. Казань ул. Оренбургский тракт,
д. 8Д, помещ. 1007
Тел: (843) 206-51-73
E-mail: info@contrust.bz

CONTRUST

ОГРН 1151690036574
ИНН 1659158802
КПП 168401001

Выписка из Единого государственного реестра недвижимости об объекте недвижимости

Описание местоположения земельного участка

Земельный участок
вид объекта недвижимости

Лист № 1 раздела 3	Всего листов раздела 3: 1	Всего разделов: 8	Всего листов выписки: 22

19.08.2024г. № КУВИ-001/2024-209986574	
Кадастровый номер:	16:24:160303:437

План (чертеж, схема) земельного участка



Масштаб 1:20000	Условные обозначения:		

ДОКУМЕНТ ПОДПИСАН
ЭЛЕКТРОННОЙ ПОДПИСЬЮ
Сертификат: 00BB0508740 1CB38D2B3576ACDC8425108
Владелец: ФЕДЕРАЛЬНАЯ СЛУЖБА ГОСУДАРСТВЕННОЙ РЕГИСТРАЦИИ, КАДАСТРА И КАРТОГРАФИИ
Действителен: с 27.06.2023 по 19.09.2024

полное наименование должности		инициалы, фамилия

РТ, г. Казань ул. Оренбургский тракт,
д. 8Д, помещ. 1007
Тел: (843) 206-51-73
E-mail: info@contrust.bz

CONTRUST

ОГРН 1151690036574
ИНН 1659158802
КПП 168401001

Выписка из Единого государственного реестра недвижимости об объекте недвижимости

Описание местоположения земельного участка

Земельный участок			
вид объекта недвижимости			
Лист № 1 раздела 3.1	Всего листов раздела 3.1: 1	Всего разделов: 8	Всего листов выписки: 22
19.08.2024г. № КУВИ-001/2024-209986574			
Кадастровый номер:	16:24:160303:437		

Описание местоположения границ земельного участка

№ п/п	Номер точки		Дирекционный угол	Горизонтальное проложение, м	Описание закрепления на местности	Кадастровые номера смежных участков	Сведения об адресах правообладателей смежных земельных участков
	начальная	конечная					
1	2	3	4	5	6	7	8
1	1.1.1	1.1.2	119°54.4'	28.62	данные отсутствуют	16:24:160303:3818(1)	данные отсутствуют
2	1.1.2	1.1.3	174°24.1'	1072.88	данные отсутствуют	16:24:160303:3818(1)	данные отсутствуют
3	1.1.3	1.1.4	264°35.5'	24.4	данные отсутствуют	16:24:160303:3818(1), 16:24:160303:541(1)	данные отсутствуют
4	1.1.4	1.1.1	354°27.6'	1089.42	данные отсутствуют	16:24:160303:3818(1)	данные отсутствуют

ДОКУМЕНТ ПОДПИСАН
ЭЛЕКТРОННОЙ ПОДПИСЬЮ
Сертификат: 00BB635B7401CB18D2B3576ACD C8423108
Владелец: ФЕДЕРАЛЬНАЯ СЛУЖБА ГОСУДАРСТВЕННОЙ РЕГИСТРАЦИИ, КАДАСТРА И КАРТОГРАФИИ
Действителен: с 27.06.2023 по 19.09.2024

полное наименование должности		инициалы, фамилия

РТ, г. Казань ул. Оренбургский тракт,
д. 8Д, помещ. 1007
Тел: (843) 206-51-73
E-mail: info@contrust.bz

CONTRUST

ОГРН 1151690036574
ИНН 1659158802
КПП 168401001

Выписка из Единого государственного реестра недвижимости об объекте недвижимости

Описание местоположения земельного участка

Земельный участок			
вид объекта недвижимости			
Лист № 1 раздела 3.2	Всего листов раздела 3.2: 1	Всего разделов: 8	Всего листов выписки: 22
19.08.2024г. № КУВИ-001/2024-209986574			
Кадастровый номер:	16:24:160303:437		

Сведения о характерных точках границы земельного участка				
Система координат МСК-16				
Номер точки	Координаты, м		Описание закрепления на местности	Средняя квадратичная погрешность определения координат характерных точек границ земельного участка, м
	X	Y		
1	2	3	4	5
1	458600.28	1316439.84	Закрепление отсутствует	0.1
2	458586.01	1316464.65	Закрепление отсутствует	0.1
3	457518.25	1316569.3	Закрепление отсутствует	0.1
4	457515.95	1316545.01	Закрепление отсутствует	0.1
1	458600.28	1316439.84	Закрепление отсутствует	0.1

ДОКУМЕНТ ПОДПИСАН
ЭЛЕКТРОННОЙ ПОДПИСЬЮ
Сертификат: 00BB635B7401CB18D2B3576ACD C8423108
Владелец: ФЕДЕРАЛЬНАЯ СЛУЖБА ГОСУДАРСТВЕННОЙ РЕГИСТРАЦИИ, КАДАСТРА И КАРТОГРАФИИ
Действителен: с 27.06.2023 по 19.09.2024

полное наименование должности		инициалы, фамилия

РТ, г. Казань ул. Оренбургский тракт,
д. 8Д, помещ. 1007
Тел: (843) 206-51-73
E-mail: info@contrust.bz

CONTRUST


ОГРН 1151690036574
ИНН 1659158802
КПП 168401001

Выписка из Единого государственного реестра недвижимости об объекте недвижимости

Сведения о частях земельного участка

Земельный участок вид объекта недвижимости			
Лист № 1 раздела 4	Всего листов раздела 4: 3	Всего разделов: 8	Всего листов выписки: 22
19.08.2024г. № КУВИ-001/2024-209986574			
Кадастровый номер:	16:24:160303:437		

План (чертеж, схема) части земельного участка	Учетный номер части: 16:24:160303:437/2

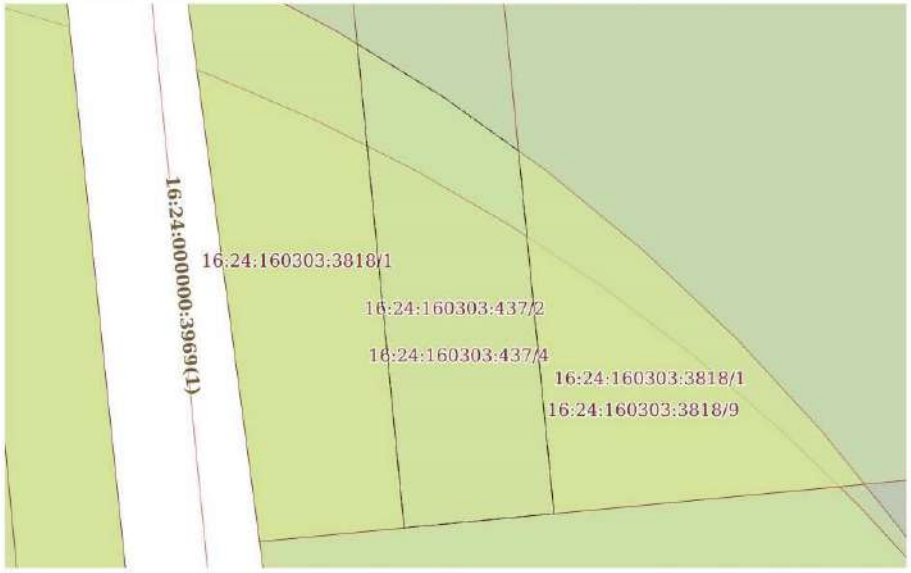

Масштаб 1:800	Условные обозначения:		

ДОКУМЕНТ ПОДПИСАН
ЭЛЕКТРОННОЙ ПОДПИСЬЮ
Сертификат: 00BB6508740 1CB38D2B3576ACDC8425108
Владелец: ФЕДЕРАЛЬНАЯ СЛУЖБА ГОСУДАРСТВЕННОЙ РЕГИСТРАЦИИ, КАДАСТРА И КАРТОГРАФИИ
Действителен: с 27.06.2023 по 19.09.2024

полное наименование должности		инициалы, фамилия


РТ, г. Казань ул. Оренбургский тракт,
д. 8Д, помещ. 1007
Тел: (843) 206-51-73
E-mail: info@contrust.bz

CONTRUST

ОГРН 1151690036574
ИНН 1659158802
КПП 168401001

Земельный участок вид объекта недвижимости			
Лист № 2 раздела 4	Всего листов раздела 4: 3	Всего разделов: 8	Всего листов выписки: 22
19.08.2024г. № КУВИ-001/2024-209986574			
Кадастровый номер:	16:24:160303:437		

План (чертеж, схема) части земельного участка	Учетный номер части: 16:24:160303:437/3

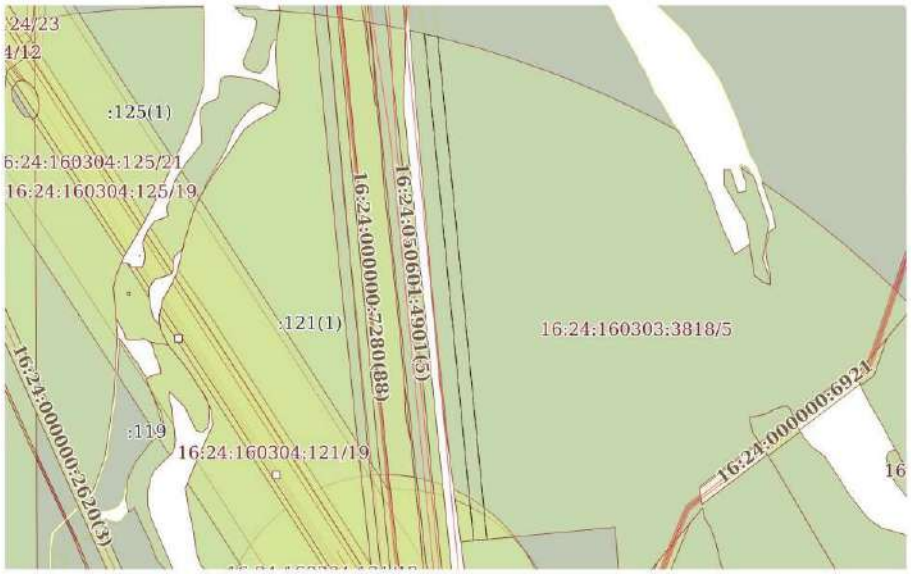

Масштаб 1:9000	Условные обозначения:		

ДОКУМЕНТ ПОДПИСАН
ЭЛЕКТРОННОЙ ПОДПИСЬЮ
Сертификат: 00BB650B7401CB38D2B3576ACDC8425108
Владелец: ФЕДЕРАЛЬНАЯ СЛУЖБА ГОСУДАРСТВЕННОЙ РЕГИСТРАЦИИ, КАДАСТРА И КАРТОГРАФИИ
Действителен: с 27.06.2023 по 19.09.2024

полное наименование должности		инициалы, фамилия


РТ, г. Казань ул. Оренбургский тракт,
д. 8Д, помещ. 1007
Тел: (843) 206-51-73
E-mail: info@contrust.bz

CONTRUST

ОГРН 1151690036574
ИНН 1659158802
КПП 168401001

Земельный участок вид объекта недвижимости			
Лист № 3 раздела 4	Всего листов раздела 4: 3	Всего разделов: 8	Всего листов выписки: 22
19.08.2024г. № КУВИ-001/2024-209986574			
Кадастровый номер:	16:24:160303:437		

План (чертеж, схема) части земельного участка	Учетный номер части: 16:24:160303:437/4

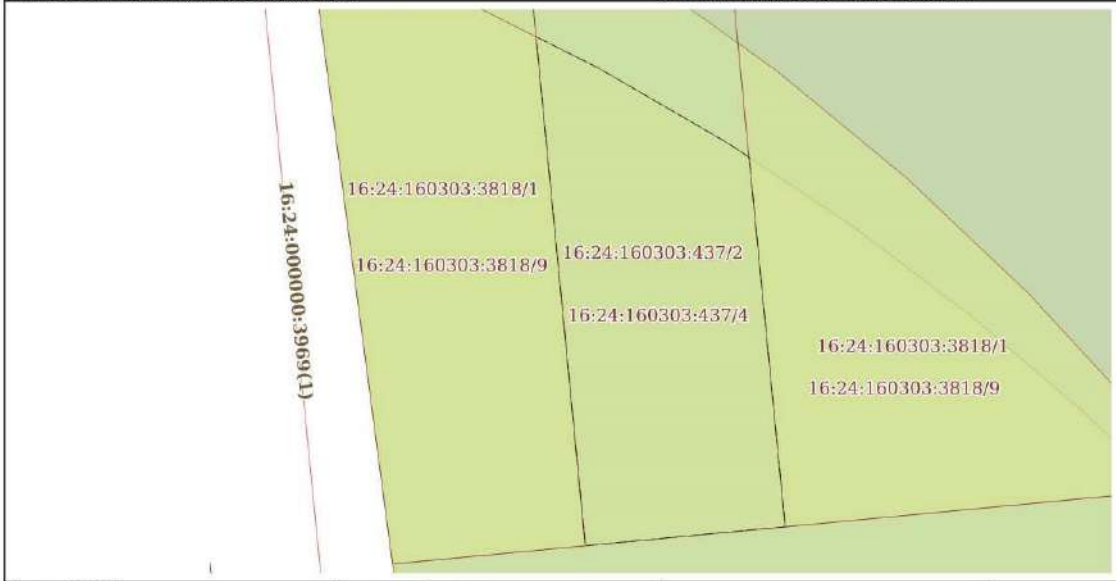

Масштаб 1:600	Условные обозначения:		

	ДОКУМЕНТ ПОДПИСАН ЭЛЕКТРОННОЙ ПОДПИСЬЮ Сертификат: 00BB6508740 1CB38D2B3576ACDC8425108 Владелец: ФЕДЕРАЛЬНАЯ СЛУЖБА ГОСУДАРСТВЕННОЙ РЕГИСТРАЦИИ, КАДАСТРА И КАРТОГРАФИИ Действителен: с 27.06.2023 по 19.09.2024	
полное наименование должности		инициалы, фамилия

РТ, г. Казань ул. Оренбургский тракт,
д. 8Д, помещ. 1007
Тел: (843) 206-51-73
E-mail: info@contrust.bz

CONTRUST

ОГРН 1151690036574
ИНН 1659158802
КПП 168401001

Выписка из Единого государственного реестра недвижимости об объекте недвижимости

Сведения о частях земельного участка

Земельный участок
вид объекта недвижимости

Лист № 1 раздела 4.1	Всего листов раздела 4.1: 5	Всего разделов: 8	Всего листов выписки: 22

19.08.2024г. № КУВИ-001/2024-209986574	
Кадастровый номер:	16:24:160303:437

Учетный номер части	Площадь, м2	Содержание ограничения в использовании или ограничения права на объект недвижимости или обременения объекта недвижимости
1	2	3
16:24:160303:437/2	1686	вид ограничения (обременения): ограничения прав на земельный участок, предусмотренные статьей 56 Земельного кодекса Российской Федерации; Срок действия: не установлен; реквизиты документа-основания: свидетельство о государственной регистрации права от 14.09.2005 № 359716 выдан: Главное управление Федеральной регистрационной службы по Республике Татарстан; решение Арбитражного суда Республики Татарстан от 01.03.2022 № А65-22094/2021 выдан: Арбитражный суд Республики Татарстан; Содержание ограничения (обременения): Налагаемые ограничения входят в перечень национальных стандартов и сводов правил утвержденный постановлением Правительства РФ от 26 декабря 2014 года N 1521 и устанавливаются согласно п.7.15 «СП 36.13330.2012. Свод правил. Магистральные трубопроводы. Актуализированная редакция СНиП 2.05.06-85*», утвержденного Приказом Федерального агентства по строительству и жилищно-коммунальному хозяйству (Госстрой) от 25.12.2012 № 108/ГС, с изменениями и дополнениями (далее – «СП»). В зонах минимальных расстояний от объектов единой системы газоснабжения не допускается размещение и строительство следующих объектов: 1. Города и другие населенные пункты; коллективные сады с садовыми домиками, дачные поселки; отдельные промышленные и сельскохозяйственные предприятия; тепличные комбинаты и хозяйства; птицефабрики; молокозаводы; карьеры разработки полезных ископаемых; гаражи и открытые стоянки для автомобилей индивидуальных владельцев на количество автомобилей более 20; отдельно стоящие здания с массовым скоплением людей (школы, больницы, клубы, детские сады и ясли, вокзалы и тд.); жилые здания 3-этажные и выше; железнодорожные станции; аэропорты; морские и речные порты и пристани; гидроэлектростанции; гидротехнические сооружения морского и речного транспорта; очистные сооружения и насосные станции водопроводные, не относящиеся к магистральному трубопроводу, мосты железных дорог общей сети и автомобильных дорог категорий I и II с пролетом свыше 20 м (при прокладке нефтепроводов и нефтепродуктопроводов ниже мостов по течению); склады легковоспламеняющихся и горючих жидкостей и газов с объемом хранения свыше 1000 м; автозаправочные станции; мачты (башни) и сооружения многоканальной радиорелейной линии технологической связи трубопроводов, мачты (башни) и сооружения многоканальной радиорелейной линии связи операторов связи - владельцев коммуникаций; 2. Железные дороги общей сети (на перегонах) и автодороги категорий I-III, параллельно которым прокладывается трубопровод; отдельно стоящие: 1-2-этажные жилые здания; садовые домики, дачи; дома линейных обходчиков; кладбища; сельскохозяйственные фермы и огороженные участки для организованного выпаса скота; полевые станы; 3. Отдельно стоящие нежилые и подсобные

ДОКУМЕНТ ПОДПИСАН
ЭЛЕКТРОННОЙ ПОДПИСЬЮ
Сертификат: 00BB635B7401CB18D2B3576ACD C8423108
Владелец: ФЕДЕРАЛЬНАЯ СЛУЖБА ГОСУДАРСТВЕННОЙ РЕГИСТРАЦИИ, КАДАСТРА И КАРТОГРАФИИ
Действителен: с 27.06.2023 по 19.09.2024

полное наименование должности		инициалы, фамилия

РТ, г. Казань ул. Оренбургский тракт,
д. 8Д, помещ. 1007
Тел: (843) 206-51-73
E-mail: info@contrust.bz

CONTRUST

ОГРН 1151690036574
ИНН 1659158802
КПП 168401001

Земельный участок
вид объекта недвижимости

Лист № 2 раздела 4.1	Всего листов раздела 4.1: 5	Всего разделов: 8	Всего листов выписки: 22

19.08.2024г. № КУВИ-001/2024-209986574	
Кадастровый номер:	16:24:160303:437

		строения; устья бурящихся и эксплуатируемых нефтяных, газовых и артезианских скважин; гаражи и открытые стоянки для автомобилей индивидуальных владельцев на 20 автомобилей и менее; канализационные сооружения; железные дороги промышленных предприятий; автомобильные дороги категорий IV-V, параллельно которым прокладывается трубопровод; 4. Мосты железных дорог промышленных предприятий, автомобильных дорог категорий III, IV с пролетом свыше 20 м (при прокладке нефтепроводов и нефтепродуктопроводов ниже мостов по течению); 5. Территории НПС, ПС, КС, установок комплексной подготовки нефти и газа, СПХГ, групповых и сборных пунктов промыслов, ПГРС, установок очистки и осушки газа; 6. Вертодромы и посадочные площадки без базирования на них вертолетов; Кроме вышеуказанных пунктов также не допускается размещение и строительство зданий, строений, сооружений и иных объектов, не относящихся к объектам единой системы газоснабжения в соответствии с п. 8 - 17 Таблицы 4 СП. В соответствии с п. 8.2.6 общих требований СП, на расстоянии 300 м от запорной арматуры и продувочных свечей не допускается размещение и строительство зданий, строений и сооружений, не относящихся к объектам единой системы газоснабжения; мостов и виадуков железных и автомобильных дорог; воздушных линий электропередачи высокого напряжения.; Реестровый номер границы: 16:24-6.2540; Вид объекта реестра границ: Зона с особыми условиями использования территории; Вид зоны по документу: Зона минимальных расстояний до газопровода-отвода и АГРС аэропорта Казань-2; Тип зоны: Иная зона с особыми условиями использования территории; Номер: 1
16:24:160303:437/3	22097	вид ограничения (обременения): ограничения прав на земельный участок, предусмотренные статьей 56 Земельного кодекса Российской Федерации; Срок действия: не установлен; реквизиты документа-основания: приказ Об установлении зон санитарной охраны водозаборных скважин №№ 1,2,3,4 АО Международный аэропорт "Казань" от 09.11.2023 № 1318-п выдан: Министерство экологии и природных ресурсов Республики Татарстан; Содержание ограничения (обременения): В соответствии с требованиями п. 3.2.1 Санитарных правил и норм СанПиН 2.1.4.1110-02 «Зоны санитарной охраны источников водоснабжения и водопроводов питьевого назначения», утвержденных Постановлением Главного государственного санитарного врача РФ от 14 марта 2002 г. N 10: 3.2. Мероприятия на территории ЗСО подземных источников водоснабжения. 3.2.2. Мероприятия по второму и третьему поясам.3.2.2.1.Выявление, тампонирование или восстановление всех старых, бездействующих, дефектных или неправильно эксплуатируемых скважин, представляющих опасность в части возможности загрязнения водоносных горизонтов.3.2.2.2.Бурение новых скважин и новое строительство, связанное с нарушением почвенного покрова, производится при обязательном согласовании с центром государственного санитарно-эпидемиологического надзора.3.2.2.3. Запрещение закачки отработанных вод в подземные горизонты, подземного складирования твердых отходов и разработки недр земли.3.2.2.4.Запрещение размещения складов горюче-смазочных материалов, ядохимикатов и минеральных удобрений, накопителей промстоков, шламохранилищ и других объектов, обусловливающих опасность химического загрязнения подземных вод. Размещение таких объектов допускается в пределах третьего пояса ЗСО только при использовании защищенных подземных

ДОКУМЕНТ ПОДПИСАН
ЭЛЕКТРОННОЙ ПОДПИСЬЮ
Сертификат: 00BB636B7401CB18D2B3576ACD C8423108
Владелец: ФЕДЕРАЛЬНАЯ СЛУЖБА ГОСУДАРСТВЕННОЙ РЕГИСТРАЦИИ, КАДАСТРА И КАРТОГРАФИИ
Действителен: с 27.06.2023 по 19.09.2024

полное наименование должности		инициалы, фамилия

РТ, г. Казань ул. Оренбургский тракт,
д. 8Д, помещ. 1007
Тел: (843) 206-51-73
E-mail: info@contrust.bz

CONTRUST

ОГРН 1151690036574
ИНН 1659158802
КПП 168401001

Земельный участок
вид объекта недвижимости

Лист № 3 раздела 4.1	Всего листов раздела 4.1: 5	Всего разделов: 8	Всего листов выписки: 22

19.08.2024г. № КУВИ-001/2024-209986574	
Кадастровый номер:	16:24:160303:437

		вод, при условии выполнения специальных мероприятий по защите водоносного горизонта от загрязнения при наличии санитарно-эпидемиологического заключения центра государственного санитарно-эпидемиологического надзора, выданного с учетом заключения органов геологического контроля.3.2.2.5.Своевременное выполнение необходимых мероприятий по санитарной охране поверхностных вод, имеющих непосредственную гидрологическую связь с используемым водоносным горизонтом, в соответствии с гигиеническими требованиями к охране поверхностных вод.; Реестровый номер границы: 16:24-6.2947; Вид объекта реестра границ: Зона с особыми условиями использования территории; Вид зоны по документу: Третий пояс зоны санитарной охраны водозаборных скважин №№ 1-4 АО Международный Аэропорт "Казань", населенный пункт Аэропорт Лаишевского района РТ; Тип зоны: Зона санитарной охраны источников водоснабжения и водопроводов питьевого назначения
16:24:160303:437/4	1314	вид ограничения (обременения): ограничения прав на земельный участок, предусмотренные статьей 56 Земельного кодекса Российской Федерации; Срок действия: не установлен; реквизиты документа-основания: свидетельство о государственной регистрации права от 23.11.2007 № 16-16-01/314/2007-560 выдан: Управление Федеральной регистрационной службы по Республике Татарстан; решение Арбитражного суда Республики Татарстан от 01.03.2022 № А65-22094/2021 выдан: Арбитражный суд Республики Татарстан ; Содержание ограничения (обременения): Налагаемые ограничения входят в перечень национальных стандартов и сводов правил утвержденный постановлением Правительства РФ от 26 декабря 2014 года N 1521 и устанавливаются согласно п.7.15 «СП 36.13330.2012. Свод правил. Магистральные трубопроводы. Актуализированная редакция СНиП 2.05.06-85*», утвержденного Приказом Федерального агентства по строительству и жилищно-коммунальному хозяйству (Госстрой) от 25.12.2012 № 108/ГС, с изменениями и дополнениями (далее – «СП»). В зонах минимальных расстояний от объектов единой системы газоснабжения не допускается размещение и строительство следующих объектов: 1. Города и другие населенные пункты; коллективные сады с садовыми домиками, дачные поселки; отдельные промышленные и сельскохозяйственные предприятия; тепличные комбинаты и хозяйства; птицефабрики; молокозаводы; карьеры разработки полезных ископаемых, гаражи и открытые стоянки для автомобилей индивидуальных владельцев на количество автомобилей более 20; отдельно стоящие здания с массовым скоплением людей (школы, больницы, клубы, детские сады и ясли, вокзалы и т.д.); жилые здания 3-этажные и выше; железнодорожные станции; аэропорты; морские и речные порты и пристани; гидроэлектростанции; гидротехнические сооружения морского и речного транспорта; очистные сооружения и насосные станции водопроводные, не относящиеся к магистральному трубопроводу; мосты железных дорог общей сети и автомобильных дорог категорий I и II с пролетом свыше 20 м (при прокладке нефтепроводов и нефтепродуктопроводов ниже мостов по течению); склады легковоспламеняющихся и горючих жидкостей и газов с объемом хранения свыше 1000 м; автозаправочные станции; мачты (башни) и сооружения многоканальной радиорелейной линии технологической связи трубопроводов, мачты (башни) и сооружения многоканальной радиорелейной линии связи операторов связи - владельцев коммуникаций; 2. Железные дороги общей сети (на перегонах) и автодороги категорий I-II, параллельно которым прокладывается трубопровод; отдельно

ДОКУМЕНТ ПОДПИСАН
ЭЛЕКТРОННОЙ ПОДПИСЬЮ
Сертификат: 00BB636B7401CB18D2B3576ACD C8423108
Владелец: ФЕДЕРАЛЬНАЯ СЛУЖБА ГОСУДАРСТВЕННОЙ РЕГИСТРАЦИИ, КАДАСТРА И КАРТОГРАФИИ
Действителен: с 27.06.2023 по 19.09.2024

полное наименование должности		инициалы, фамилия

РТ, г. Казань ул. Оренбургский тракт,
д. 8Д, помещ. 1007
Тел: (843) 206-51-73
E-mail: info@contrust.bz

CONTRUST

ОГРН 1151690036574
ИНН 1659158802
КПП 168401001

Земельный участок			
вид объекта недвижимости			
Лист № 4 раздела 4.1	Всего листов раздела 4.1: 5	Всего разделов: 8	Всего листов выписки: 22
19.08.2024г. № КУВИ-001/2024-209986574			
Кадастровый номер:	16:24:160303:437		

		стоящие: 1-2-этажные жилые здания; садовые домики, дачи; дома линейных обходчиков; кладбища; сельскохозяйственные фермы и огороженные участки для организованного выпаса скота; полевые станы; 3. Отдельно стоящие нежилые и подсобные строения; устья бурящихся и эксплуатируемых нефтяных, газовых и артезианских скважин; гаражи и открытые стоянки для автомобилей индивидуальных владельцев на 20 автомобилей и менее; канализационные сооружения; железные дороги промышленных предприятий; автомобильные дороги категорий IV-V, параллельно которым прокладывается трубопровод; 4. Мосты железных дорог промышленных предприятий, автомобильных дорог категорий III, IV с пролетом свыше 20 м (при прокладке нефтепроводов и нефтепродуктопроводов ниже мостов по течению); 5. Территории НПС, ПС, КС, установок комплексной подготовки нефти и газа, СПХГ, групповых и сборных пунктов промыслов, ПГРС, установок очистки и осушки газа; 6. Вертодромы и посадочные площадки без базирования на них вертолетов. Кроме вышеуказанных пунктов также не допускается размещение и строительство зданий, строений, сооружений и иных объектов, не относящихся к объектам единой системы газоснабжения в соответствии с п. 8 - 17 Таблицы 4 СП. В соответствии с п. 8.2.6 общих требований СП, на расстоянии 300 м от запорной арматуры и продувочных свечей не допускается размещение и строительство зданий, строений и сооружений, не относящихся к объектам единой системы газоснабжения; мостов и виадуков железных и автомобильных дорог; воздушных линий электропередачи высокого напряжения.; Реестровый номер границы: 16:00-6.4345; Вид объекта реестра границ: Зона с особыми условиями использования территории; Вид зоны по документу: Зона минимальных расстояний до сооружения (магистральный газопровод Миннибаево-Казань на участках от 0,00 км. до 80,0 км; от 80,0 км. до 297,0 км.); Тип зоны: Иная зона с особыми условиями использования территории; Номер: 1
	Весь	вид ограничения (обременения): ограничения прав на земельный участок, предусмотренные статьей 56 Земельного кодекса Российской Федерации; Срок действия: не установлен; реквизиты документа-основания: приказ об установлении приаэродромной территории аэродрома Казань от 16.03.2020 № 296-п выдан: Федеральное агентство воздушного транспорта; Содержание ограничения (обременения): В границах приаэродромной территории устанавливаются 7 подзон. Ограничения устанавливаются в зависимости от расположения объекта и земельных участков в подзонах.; Реестровый номер границы: 16:00-6.4166; Вид объекта реестра границ: Зона с особыми условиями использования территории; Вид зоны по документу: Приаэродромная территория Международного аэропорта «Казань»; Тип зоны: Охранная зона транспорта
	Весь	вид ограничения (обременения): ограничения прав на земельный участок, предусмотренные статьей 56 Земельного кодекса Российской Федерации; Срок действия: не установлен; реквизиты документа-основания: приказ об установлении приаэродромной территории аэродрома Казань от 16.03.2020 № 296-п выдан: Федеральное агентство воздушного транспорта; Содержание ограничения (обременения): Запрещается размещать объекты, высота которых превышает ограничения, установленные уполномоченным Правительством Российской Федерации Федеральным органом исполнительной власти при установлении приаэродромной территории. Величина ограничения строительства по высоте определяется представленной

ДОКУМЕНТ ПОДПИСАН
ЭЛЕКТРОННОЙ ПОДПИСЬЮ
Сертификат: 00BB636B7401CB18D2B3576ACD C8423108
Владелец: ФЕДЕРАЛЬНАЯ СЛУЖБА ГОСУДАРСТВЕННОЙ РЕГИСТРАЦИИ, КАДАСТРА И КАРТОГРАФИИ
Действителен: с 27.06.2023 по 19.09.2024

полное наименование должности		инициалы, фамилия

РТ, г. Казань ул. Оренбургский тракт,
д. 8Д, помещ. 1007
Тел: (843) 206-51-73
E-mail: info@contrust.bz

CONTRUST

ОГРН 1151690036574
ИНН 1659158802
КПП 168401001

Земельный участок
вид объекта недвижимости

Лист № 5 раздела 4.1	Всего листов раздела 4.1: 5	Всего разделов: 8	Всего листов выписки: 22

19.08.2024г. № КУВИ-001/2024-209986574	
Кадастровый номер:	16:24:160303:437

		методикой расчета максимально допустимой высоты объектов в границах третьей подзоны.; Реестровый номер границы: 16:00-6.4169; Вид объекта реестра границ: Зона с особыми условиями использования территории; Вид зоны по документу: Третья подзона Приаэродромной территории Международного аэропорта «Казань»; Тип зоны: Охранная зона транспорта
	Весь	вид ограничения (обременения): ограничения прав на земельный участок, предусмотренные статьей 56 Земельного кодекса Российской Федерации; Срок действия: не установлен; реквизиты документа-основания: приказ об установлении приаэродромной территории аэродрома Казань от 16.03.2020 № 296-п выдан: Федеральное агентство воздушного транспорта; Содержание ограничения (обременения): Запрещается размещать объекты, создающие помехи в работе наземных объектов средств и систем обслуживания воздушного движения, навигации, посадки и связи, предназначенных для организации воздушного движения и расположенных вне первой подзоны.; Реестровый номер границы: 16:00-6.4170; Вид объекта реестра границ: Зона с особыми условиями использования территории; Вид зоны по документу: Четвертая подзона Приаэродромной территории Международного аэропорта «Казань»; Тип зоны: Охранная зона транспорта
	Весь	вид ограничения (обременения): ограничения прав на земельный участок, предусмотренные статьей 56 Земельного кодекса Российской Федерации; Срок действия: не установлен; реквизиты документа-основания: приказ об установлении приаэродромной территории аэродрома Казань от 16.03.2020 № 296-п выдан: Федеральное агентство воздушного транспорта; Содержание ограничения (обременения): Запрещается размещать опасные производственные объекты, функционирование которых может влиять на безопасность полетов воздушных судов.; Реестровый номер границы: 16:00-6.4171; Вид объекта реестра границ: Зона с особыми условиями использования территории; Вид зоны по документу: Пятая подзона Приаэродромной территории Международного аэропорта «Казань»; Тип зоны: Охранная зона транспорта
	Весь	вид ограничения (обременения): ограничения прав на земельный участок, предусмотренные статьей 56 Земельного кодекса Российской Федерации; Срок действия: не установлен; реквизиты документа-основания: приказ об установлении приаэродромной территории аэродрома Казань от 16.03.2020 № 296-п выдан: Федеральное агентство воздушного транспорта; Содержание ограничения (обременения): Запрещается размещать объекты, способствующие привлечению и массовому скоплению птиц.; Реестровый номер границы: 16:00-6.4172; Вид объекта реестра границ: Зона с особыми условиями использования территории; Вид зоны по документу: Шестая подзона Приаэродромной территории Международного аэропорта «Казань»; Тип зоны: Охранная зона транспорта

ДОКУМЕНТ ПОДПИСАН
ЭЛЕКТРОННОЙ ПОДПИСЬЮ
Сертификат: 00BB636B7401CB18D2B3576ACD C8423108
Владелец: ФЕДЕРАЛЬНАЯ СЛУЖБА ГОСУДАРСТВЕННОЙ РЕГИСТРАЦИИ, КАДАСТРА И КАРТОГРАФИИ
Действителен: с 27.06.2023 по 19.09.2024

полное наименование должности		инициалы, фамилия

РТ, г. Казань ул. Оренбургский тракт,
д. 8Д, помещ. 1007
Тел: (843) 206-51-73
E-mail: info@contrust.bz

CONTRUST

ОГРН 1151690036574
ИНН 1659158802
КПП 168401001

Выписка из Единого государственного реестра недвижимости об объекте недвижимости

Сведения о частях земельного участка

Земельный участок			
вид объекта недвижимости			
Лист № 1 раздела 4.2	Всего листов раздела 4.2: 3	Всего разделов: 8	Всего листов выписки: 22
19.08.2024г. № КУВИ-001/2024-209986574			
Кадастровый номер:	16:24:160303:437		

Сведения о характерных точках границы части (частей) земельного участка				
Учетный номер части: 16:24:160303:437/2				
Система координат				
Номер точки	Координаты, м		Описание закрепления на местности	Средняя квадратичная погрешность определения координат характерных точек границ земельного участка, м
	X	Y		
1	2	3	4	5
1	457518.25	1316569.3	-	-
2	457515.95	1316545.01	-	-
3	457594.29	1316537.41	-	-
4	457585.61	1316551.48	-	-
5	457576.98	1316563.54	-	-
1	457518.25	1316569.3	-	-

ДОКУМЕНТ ПОДПИСАН
ЭЛЕКТРОННОЙ ПОДПИСЬЮ
Сертификат: 00BB635B7401CB18D2B3576ACD C8423108
Владелец: ФЕДЕРАЛЬНАЯ СЛУЖБА ГОСУДАРСТВЕННОЙ РЕГИСТРАЦИИ, КАДАСТРА И КАРТОГРАФИИ
Действителен: с 27.06.2023 по 19.09.2024

полное наименование должности		инициалы, фамилия

РТ, г. Казань ул. Оренбургский тракт,
д. 8Д, помещ. 1007
Тел: (843) 206-51-73
E-mail: info@contrust.bz

CONTRUST

ОГРН 1151690036574
ИНН 1659158802
КПП 168401001

Земельный участок
вид объекта недвижимости

Лист № 2 раздела 4.2	Всего листов раздела 4.2: 3	Всего разделов: 8	Всего листов выписки: 22

19.08.2024г. № КУВИ-001/2024-209986574	
Кадастровый номер:	16:24:160303:437

Сведения о характерных точках границы части (частей) земельного участка				
Учетный номер части: 16:24:160303:437/3				
Система координат				
Номер точки	Координаты, м		Описание закрепления на местности	Средняя квадратичная погрешность определения координат характерных точек границ земельного участка, м
	X	Y		
1	2	3	4	5
1	458433.15	1316479.63	-	-
2	457518.25	1316569.3	-	-
3	457515.95	1316545.01	-	-
4	458438.96	1316455.49	-	-
5	458435.31	1316471.14	-	-
6	458433.15	1316479.63	-	-

полное наименование должности	ДОКУМЕНТ ПОДПИСАН ЭЛЕКТРОННОЙ ПОДПИСЬЮ Сертификат: 00BB635B7401CB18D2B3576ACD C8423108 Владелец: ФЕДЕРАЛЬНАЯ СЛУЖБА ГОСУДАРСТВЕННОЙ РЕГИСТРАЦИИ, КАДАСТРА И КАРТОГРАФИИ Действителен: с 27.06.2023 по 19.09.2024	инициалы, фамилия

РТ, г. Казань ул. Оренбургский тракт,
д. 8Д, помещ. 1007
Тел: (843) 206-51-73
E-mail: info@contrust.bz

CONTRUST

ОГРН 1151690036574
ИНН 1659158802
КПП 168401001

Земельный участок
вид объекта недвижимости

Лист № 3 раздела 4.2	Всего листов раздела 4.2: 3	Всего разделов: 8	Всего листов выписки: 22

19.08.2024г. № КУВИ-001/2024-209986574	
Кадастровый номер:	16:24:160303:437

Сведения о характерных точках границы части (частей) земельного участка				
Учетный номер части: 16:24:160303:437/4				
Система координат				
Номер точки	Координаты, м		Описание закрепления на местности	Средняя квадратичная погрешность определения координат характерных точек границ земельного участка, м
	X	Y		
1	2	3	4	5
1	457563.11	1316564.9	-	-
2	457518.25	1316569.3	-	-
3	457515.95	1316545.01	-	-
4	457577.75	1316539.02	-	-
5	457573.95	1316546.59	-	-
6	457564.87	1316562.25	-	-
7	457563.11	1316564.9	-	-

ДОКУМЕНТ ПОДПИСАН
ЭЛЕКТРОННОЙ ПОДПИСЬЮ
Сертификат: 00BB635B7401CB18D2B3576ACD C8423108
Владелец: ФЕДЕРАЛЬНАЯ СЛУЖБА ГОСУДАРСТВЕННОЙ РЕГИСТРАЦИИ, КАДАСТРА И КАРТОГРАФИИ
Действителен: с 27.06.2023 по 19.09.2024

полное наименование должности		инициалы, фамилия

РТ, г. Казань ул. Оренбургский тракт,
д. 8Д, помещ. 1007
Тел: (843) 206-51-73
E-mail: info@contrust.bz

CONTRUST

ОГРН 1151690036574
ИНН 1659158802
КПП 168401001

Филиал публично-правовой компании "Роскадастр" по Республике Татарстан
полное наименование органа регистрации прав

Выписка из Единого государственного реестра недвижимости об объекте недвижимости

Сведения о характеристиках объекта недвижимости

На основании запроса от 19.08.2024, поступившего на рассмотрение 19.08.2024, сообщаем, что согласно записям Единого государственного реестра недвижимости:

Раздел 1 Лист 1

Земельный участок
вид объекта недвижимости

Лист № 1 раздела 1	Всего листов раздела 1: 3	Всего разделов: 8	Всего листов выписки: 45

19.08.2024г. № КУВИ-001/2024-209985032	
Кадастровый номер:	16:24:170301:213
Номер кадастрового квартала:	16:24:170301
Дата присвоения кадастрового номера:	09.07.2008

Ранее присвоенный государственный учетный номер:	Условный номер 16-16-13/019/2008-525
Местоположение:	Местоположение установлено относительно ориентира, расположенного в границах участка. Почтовый адрес ориентира: Российская Федерация, Республика Татарстан, Лаишевский муниципальный район, городское поселение город Лаишево, кв-л 170301, з/у 213.
Площадь:	303405 +/- 4819,69
Кадастровая стоимость, руб.:	10155875.56
Кадастровые номера расположенных в пределах земельного участка объектов недвижимости:	16:24:000000:4523, 16:24:000000:5937, 16:50:080801:137
Кадастровые номера объектов недвижимости, из которых образован объект недвижимости:	16:24:000000:272
Кадастровые номера образованных объектов недвижимости:	данные отсутствуют
Категория земель:	Земли населенных пунктов
Виды разрешенного использования:	для сельскохозяйственного производства
Сведения о кадастровом инженере:	данные отсутствуют
Сведения о лесах, водных объектах и об иных природных объектах, расположенных в пределах земельного участка:	данные отсутствуют
Сведения о том, что земельный участок полностью расположен в границах зоны с особыми условиями использования территории, территории объекта культурного наследия, публичного сервитута:	данные отсутствуют

ДОКУМЕНТ ПОДПИСАН
ЭЛЕКТРОННОЙ ПОДПИСЬЮ
Сертификат: 00BB635B7401CB18D2B3576ACD C8423108
Владелец: ФЕДЕРАЛЬНАЯ СЛУЖБА ГОСУДАРСТВЕННОЙ РЕГИСТРАЦИИ, КАДАСТРА И КАРТОГРАФИИ
Действителен: с 27.06.2023 по 19.09.2024

полное наименование должности		инициалы, фамилия

РТ, г. Казань ул. Оренбургский тракт,
д. 8Д, помещ. 1007
Тел: (843) 206-51-73
E-mail: info@contrust.bz

CONTRUST

ОГРН 1151690036574
ИНН 1659158802
КПП 168401001

Земельный участок
вид объекта недвижимости

Лист № 2 раздела 1	Всего листов раздела 1: 3	Всего разделов: 8	Всего листов выписки: 45

19.08.2024г. № КУВИ-001/2024-209985032	
Кадастровый номер:	16:24:170301:213

Сведения о том, что земельный участок расположен в границах особой экономической зоны, территории опережающего развития, зоны территориального развития в Российской Федерации, игорной зоны:	данные отсутствуют
Сведения о том, что земельный участок расположен в границах особо охраняемой природной территории, Байкальской природной территории и ее экологических зон, лесопарковом зеленом поясе, охотничьего угодья, лесничества:	данные отсутствуют
Сведения о расположении земельного участка и (или) расположенного на нем объекта недвижимости в границах территории, в отношении которой принято решение о резервировании земель для государственных или муниципальных нужд:	данные отсутствуют
Сведения о результатах проведения государственного земельного надзора:	данные отсутствуют
Сведения о расположении земельного участка в границах территории, в отношении которой утвержден проект межевания территории:	данные отсутствуют
Условный номер земельного участка:	данные отсутствуют
Сведения о принятии акта и (или) заключении договора, предусматривающих предоставление в соответствии с земельным законодательством исполнительным органом государственным органом власти или органом местного самоуправления, находящегося в государственной или муниципальной собственности земельного участка для строительства наемного дома социального использования или наемного дома коммерческого использования:	данные отсутствуют
Сведения о том, что земельный участок или земельные участки образованы на основании решения об изъятии земельного участка и (или) расположенного на нем объекта недвижимости для государственных или муниципальных нужд:	данные отсутствуют
Сведения о том, что земельный участок образован из земель или земельного участка, государственная собственность на которые не разграничена:	данные отсутствуют

ДОКУМЕНТ ПОДПИСАН
ЭЛЕКТРОННОЙ ПОДПИСЬЮ
Сертификат: 00BB635B7401CB18D2B3576ACD C8423108
Владелец: ФЕДЕРАЛЬНАЯ СЛУЖБА ГОСУДАРСТВЕННОЙ РЕГИСТРАЦИИ, КАДАСТРА И КАРТОГРАФИИ
Действителен: с 27.06.2023 по 19.09.2024

полное наименование должности		инициалы, фамилия

РТ, г. Казань ул. Оренбургский тракт,
д. 8Д, помещ. 1007
Тел: (843) 206-51-73
E-mail: info@contrust.bz

CONTRUST

ОГРН 1151690036574
ИНН 1659158802
КПП 168401001

Земельный участок
вид объекта недвижимости

Лист № 3 раздела 1	Всего листов раздела 1: 3	Всего разделов: 8	Всего листов выписки: 45

19.08.2024г. № КУВИ-001/2024-209985032	
Кадастровый номер:	16:24:170301:213

Сведения о наличии земельного спора о местоположении границ земельных участков:	данные отсутствуют
Статус записи об объекте недвижимости:	Сведения об объекте недвижимости имеют статус "актуальные"
Особые отметки:	Сведения об ограничениях права на объект недвижимости, обременениях данного объекта, не зарегистрированных в реестре прав, ограничений прав и обременений недвижимого имущества: вид ограничения (обременения): запрещение регистрации; срок действия: с 28.12.2007, -. вид ограничения (обременения): ограничения прав на земельный участок, предусмотренные статьей 56 Земельного кодекса Российской Федерации; срок действия: с 30.03.2015; реквизиты документа-основания: б/н № б/п. вид ограничения (обременения): ограничения прав на земельный участок, предусмотренные статьей 56 Земельного кодекса Российской Федерации; срок действия: с 02.04.2015; реквизиты документа-основания: постановление "Об утверждении карты (плана) охранной зоны линейно-кабельного сооружения связи ОАО "Мегафон" на участке "Лаишевский ретранслятор-Лаишево"" от 23.01.2012 № 136 выдан: Исполнительный комитет Лаишевского муниципального района. вид ограничения (обременения): ограничения прав на земельный участок, предусмотренные статьей 56 Земельного кодекса Российской Федерации; срок действия: с 02.09.2020; реквизиты документа-основания: постановление от 24.02.2009 № 160 выдан: Правительство Российской Федерации. вид ограничения (обременения): ограничения прав на земельный участок, предусмотренные статьей 56 Земельного кодекса Российской Федерации; срок действия: с 30.06.2021; реквизиты документа-основания: решение о согласовании границ охранной зоны объекта электросетевого хозяйства от 23.08.2022 № 3605 выдан: Федеральная служба по экологическому, технологическому и атомному надзору (Ростехнадзор). вид ограничения (обременения): ограничения прав на земельный участок, предусмотренные статьей 56 Земельного кодекса Российской Федерации; срок действия: с 18.08.2023; реквизиты документа-основания: решение о согласовании границ охранной зоны объекта электросетевого хозяйства от 26.04.2021 № 1197 выдан: Федеральная служба по экологическому, технологическому, и атомному надзору. вид ограничения (обременения): ограничения прав на земельный участок, предусмотренные статьей 56 Земельного кодекса Российской Федерации; срок действия: с 23.01.2024; реквизиты документа-основания: решение о согласовании границ охранной зоны объекта электросетевого хозяйства от 14.06.2022 № 1958 выдан: Федеральная служба по экологическому, технологическому и атомному надзору.
Получатель выписки:	Яковлев Станислав Юрьевич

ДОКУМЕНТ ПОДПИСАН
ЭЛЕКТРОННОЙ ПОДПИСЬЮ
Сертификат: 00BB635B7401CB18D2B3576ACD C8423108
Владелец: ФЕДЕРАЛЬНАЯ СЛУЖБА ГОСУДАРСТВЕННОЙ РЕГИСТРАЦИИ, КАДАСТРА И КАРТОГРАФИИ
Действителен: с 27.06.2023 по 19.09.2024

полное наименование должности		инициалы, фамилия

РТ, г. Казань ул. Оренбургский тракт,
д. 8Д, помещ. 1007
Тел: (843) 206-51-73
E-mail: info@contrust.bz

CONTRUST

ОГРН 1151690036574
ИНН 1659158802
КПП 168401001

Выписка из Единого государственного реестра недвижимости об объекте недвижимости

Сведения о зарегистрированных правах

Земельный участок			
вид объекта недвижимости			
Лист № 1 раздела 2	Всего листов раздела 2: 3	Всего разделов: 8	Всего листов выписки: 45
19.08.2024г. № КУВИ-001/2024-209985032			
Кадастровый номер:	16:24:170301:213		

1	Правообладатель (правообладатели):		1.1	Владельцы инвестиционных паев Закрытого паевого инвестиционного рентного фонда "АК БАРС - Горизонт" данные о которых устанавливаются на основании данных лицевых счетов данных лицевых счетов владельцев инвестиционных паев в реестре владельцев инвестиционных паев и счетов депо владельцев паев
	Сведения о возможности предоставления третьим лицам персональных данных физического лица:		1.1.1	данные отсутствуют
2	Вид, номер, дата и время государственной регистрации права:		2.1	Общая долевая собственность 16-16-26/040/2013-513 19.12.2013 00:00:00
3	Сведения об осуществлении государственной регистрации сделки, права без необходимого в силу закона согласия третьего лица, органа:		3.1	данные отсутствуют
4	Ограничение прав и обременение объекта недвижимости:			
	4.1	вид:	Доверительное управление	
		дата государственной регистрации:	19.12.2013 00:00:00	
		номер государственной регистрации:	16-16-26/040/2013-513	
		срок, на который установлены ограничение прав и обременение объекта недвижимости:	Срок действия с 19.12.2013 по 30.06.2024 с 19.12.2013 по 30.06.2024	
		Лицо, в пользу которого установлены ограничение прав и обременение объекта недвижимости:	Владельцы инвестиционных паев Закрытого паевого инвестиционного рентного фонда " Ак Барс -Горизонт" данные о которых устанавливаются на основании данных лицевых счетов данных лицевых счетов владельцев инвестиционных паев в реестре владельцев инвестиционных паев и счетов депо владельцев паев, ИНН: 1435126890	
		сведения о возможности предоставления третьим лицам персональных данных физического лица	данные отсутствуют	
		основание государственной регистрации:	Правила доверительного управления Закрытым паевым инвестиционным рентным фондом "Ак Барс-Горизонт" под управлением ООО Управляющая компания "Ак барс Капитал", выдан 04.08.2009	
		сведения об осуществлении государственной регистрации сделки, права, ограничения права без необходимого в силу закона согласия третьего лица, органа:	данные отсутствуют	

ДОКУМЕНТ ПОДПИСАН
ЭЛЕКТРОННОЙ ПОДПИСЬЮ
Сертификат: 00BB635B7401CB18D2B3576ACD C8423108
Владелец: ФЕДЕРАЛЬНАЯ СЛУЖБА ГОСУДАРСТВЕННОЙ РЕГИСТРАЦИИ, КАДАСТРА И КАРТОГРАФИИ
Действителен: с 27.06.2023 по 19.09.2024

полное наименование должности		инициалы, фамилия

РТ, г. Казань ул. Оренбургский тракт,
д. 8Д, помещ. 1007
Тел: (843) 206-51-73
E-mail: info@contrust.bz

CONTRUST

ОГРН 1151690036574
ИНН 1659158802
КПП 168401001

Земельный участок
вид объекта недвижимости

Лист № 2 раздела 2	Всего листов раздела 2: 3	Всего разделов: 8	Всего листов выписки: 45

19.08.2024г. № КУВИ-001/2024-209985032	
Кадастровый номер:	16:24:170301:213

		сведения об управляющем залогом и о договоре управления залогом, если такой договор заключен для управления ипотекой:	данные отсутствуют
		сведения о депозитарии, который осуществляет хранение обездвиженной документарной закладной или электронной закладной:	
		ведения о внесении изменений или дополнений в регистрационную запись об ипотеке:	
5	Договоры участия в долевом строительстве:		не зарегистрировано
6	Заявленные в судебном порядке права требования:		данные отсутствуют
7	Сведения о возможности предоставления третьим лицам персональных данных физического лица		данные отсутствуют
8	Сведения о возражении в отношении зарегистрированного права:		данные отсутствуют
9	Сведения о наличии решения об изъятии объекта недвижимости для государственных и муниципальных нужд:		данные отсутствуют
10	Сведения о невозможности государственной регистрации без личного участия правообладателя или его законного представителя:		данные отсутствуют
11	Правопритязания и сведения о наличии поступивших, но не рассмотренных заявлений о проведении государственной регистрации права (перехода, прекращения права), ограничения права или обременения объекта недвижимости, сделки в отношении объекта недвижимости:		отсутствуют

ДОКУМЕНТ ПОДПИСАН
ЭЛЕКТРОННОЙ ПОДПИСЬЮ
Сертификат: 00BB635B7401CB18D2B3576ACD C8423108
Владелец: ФЕДЕРАЛЬНАЯ СЛУЖБА ГОСУДАРСТВЕННОЙ РЕГИСТРАЦИИ, КАДАСТРА И КАРТОГРАФИИ
Действителен: с 27.06.2023 по 19.09.2024

полное наименование должности		инициалы, фамилия

РТ, г. Казань ул. Оренбургский тракт,
д. 8Д, помещ. 1007
Тел: (843) 206-51-73
E-mail: info@contrust.bz

CONTRUST

ОГРН 1151690036574
ИНН 1659158802
КПП 168401001

Земельный участок			
вид объекта недвижимости			
Лист № 3 раздела 2	Всего листов раздела 2: 3	Всего разделов: 8	Всего листов выписки: 45
19.08.2024г. № КУВИ-001/2024-209985032			
Кадастровый номер:	16:24:170301:213		

11	Сведения о невозможности государственной регистрации перехода, прекращения, ограничения права на земельный участок из земель сельскохозяйственного назначения:	данные отсутствуют

	ДОКУМЕНТ ПОДПИСАН ЭЛЕКТРОННОЙ ПОДПИСЬЮ Сертификат: 00BB635B7401CB1BD2B3576ACD C8123108 Владелец: ФЕДЕРАЛЬНАЯ СЛУЖБА ГОСУДАРСТВЕННОЙ РЕГИСТРАЦИИ, КАДАСТРА И КАРТОГРАФИИ Действителен: с 27.06.2023 по 19.09.2024	
полное наименование должности		инициалы, фамилия

РТ, г. Казань ул. Оренбургский тракт,
д. 8Д, помещ. 1007
Тел: (843) 206-51-73
E-mail: info@contrust.bz

CONTRUST

ОГРН 1151690036574
ИНН 1659158802
КПП 168401001

Выписка из Единого государственного реестра недвижимости об объекте недвижимости


Описание местоположения земельного участка

Земельный участок
вид объекта недвижимости

Лист № 1 раздела 3	Всего листов раздела 3: 1	Всего разделов: 8	Всего листов выписки: 45

19.08.2024г. № КУВИ-001/2024-209985032	
Кадастровый номер:	16:24:170301:213

План (чертеж, схема) земельного участка

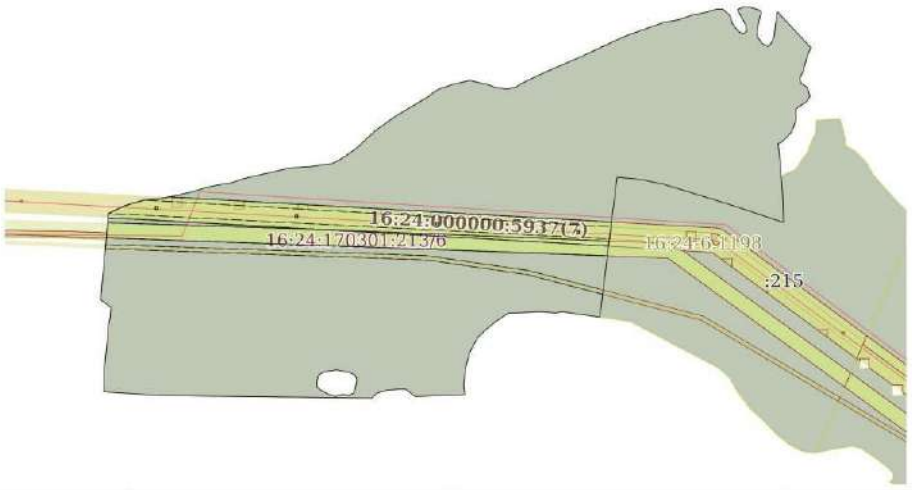

Масштаб 1:7000	Условные обозначения:		

ДОКУМЕНТ ПОДПИСАН
ЭЛЕКТРОННОЙ ПОДПИСЬЮ
Сертификат: 00BB0508740 1CB38D2B3576ACDC8425108
Владелец: ФЕДЕРАЛЬНАЯ СЛУЖБА ГОСУДАРСТВЕННОЙ РЕГИСТРАЦИИ, КАДАСТРА И КАРТОГРАФИИ
Действителен: с 27.06.2023 по 19.09.2024

полное наименование должности		инициалы, фамилия

РТ, г. Казань ул. Оренбургский тракт,
д. 8Д, помещ. 1007
Тел: (843) 206-51-73
E-mail: info@contrust.bz

CONTRUST

ОГРН 1151690036574
ИНН 1659158802
КПП 168401001

Выписка из Единого государственного реестра недвижимости об объекте недвижимости

Описание местоположения земельного участка

Земельный участок			
вид объекта недвижимости			
Лист № 1 раздела 3.1	Всего листов раздела 3.1: 7	Всего разделов: 8	Всего листов выписки: 45
19.08.2024г. № КУВИ-001/2024-209985032			
Кадастровый номер:	16:24:170301:213		

Описание местоположения границ земельного участка							
№ п/п	Номер точки		Дирекционный угол	Горизонтальное проложение, м	Описание закрепления на местности	Кадастровые номера смежных участков	Сведения об адресах правообладателей смежных земельных участков
	начальная	конечная					
1	2	3	4	5	6	7	8
1	1.1.1	1.1.2	287°42.0'	9.87	данные отсутствуют	16:24:170301:215	данные отсутствуют
2	1.1.2	1.1.3	288°39.9'	31.56	данные отсутствуют	16:24:170301:215	данные отсутствуют
3	1.1.3	1.1.4	288°5.4'	36.71	данные отсутствуют	16:24:170301:215	данные отсутствуют
4	1.1.4	1.1.5	287°10.6'	51.81	данные отсутствуют	16:24:170301:215	данные отсутствуют
5	1.1.5	1.1.6	286°49.4'	43.88	данные отсутствуют	16:24:170301:215	данные отсутствуют
6	1.1.6	1.1.7	282°4.3'	33.95	данные отсутствуют	16:24:170301:215	данные отсутствуют
7	1.1.7	1.1.8	275°25.9'	32.75	данные отсутствуют	16:24:170301:215	данные отсутствуют
8	1.1.8	1.1.9	192°59.0'	4.09	данные отсутствуют	16:24:170301:215	данные отсутствуют
9	1.1.9	1.1.10	187°0.9'	66.9	данные отсутствуют	16:24:170301:215	данные отсутствуют
10	1.1.10	1.1.11	187°1.6'	17.25	данные отсутствуют	16:24:170301:215	данные отсутствуют
11	1.1.11	1.1.12	187°0.8'	111.62	данные отсутствуют	16:24:170301:215	данные отсутствуют
12	1.1.12	1.1.13	278°11.9'	54.63	данные отсутствуют	данные отсутствуют	данные отсутствуют
13	1.1.13	1.1.14	256°7.8'	8.34	данные отсутствуют	данные отсутствуют	данные отсутствуют
14	1.1.14	1.1.15	276°8.8'	6.54	данные отсутствуют	данные отсутствуют	данные отсутствуют
15	1.1.15	1.1.16	274°53.3'	15.26	данные отсутствуют	данные отсутствуют	данные отсутствуют
16	1.1.16	1.1.17	266°59.9'	24.83	данные отсутствуют	данные отсутствуют	данные отсутствуют
17	1.1.17	1.1.18	268°4.9'	20.91	данные отсутствуют	данные отсутствуют	данные отсутствуют
18	1.1.18	1.1.19	236°27.8'	20.63	данные отсутствуют	данные отсутствуют	данные отсутствуют
19	1.1.19	1.1.20	230°41.5'	22.1	данные отсутствуют	данные отсутствуют	данные отсутствуют
20	1.1.20	1.1.21	225°0.0'	13.44	данные отсутствуют	данные отсутствуют	данные отсутствуют
21	1.1.21	1.1.22	208°1.9'	24.47	данные отсутствуют	данные отсутствуют	данные отсутствуют
22	1.1.22	1.1.23	193°55.8'	26.17	данные отсутствуют	данные отсутствуют	данные отсутствуют

ДОКУМЕНТ ПОДПИСАН
ЭЛЕКТРОННОЙ ПОДПИСЬЮ
Сертификат: 00BB636B7401CB18D2B3576ACD C8423108
Владелец: ФЕДЕРАЛЬНАЯ СЛУЖБА ГОСУДАРСТВЕННОЙ РЕГИСТРАЦИИ, КАДАСТРА И КАРТОГРАФИИ
Действителен: с 27.06.2023 по 19.09.2024

полное наименование должности		инициалы, фамилия

РТ, г. Казань ул. Оренбургский тракт,
д. 8Д, помещ. 1007
Тел: (843) 206-51-73
E-mail: info@contrust.bz

CONTRUST

ОГРН 1151690036574
ИНН 1659158802
КПП 168401001

Земельный участок
вид объекта недвижимости

Лист № 2 раздела 3.1	Всего листов раздела 3.1: 7	Всего разделов: 8	Всего листов выписки: 45

19.08.2024г. № КУВИ-001/2024-209985032	
Кадастровый номер:	16:24:170301:213

1	2	3	4	5	6	7	8
23	1.1.23	1.1.24	184°53.5`	22.28	данные отсутствуют	данные отсутствуют	данные отсутствуют
24	1.1.24	1.1.25	170°32.3`	11.56	данные отсутствуют	данные отсутствуют	данные отсутствуют
25	1.1.25	1.1.26	267°48.6`	70.65	данные отсутствуют	данные отсутствуют	данные отсутствуют
26	1.1.26	1.1.27	307°57.9`	16.74	данные отсутствуют	данные отсутствуют	данные отсутствуют
27	1.1.27	1.1.28	270°0.0`	11.5	данные отсутствуют	данные отсутствуют	данные отсутствуют
28	1.1.28	1.1.29	265°6.7`	15.26	данные отсутствуют	данные отсутствуют	данные отсутствуют
29	1.1.29	1.1.30	253°13.7`	15.25	данные отсутствуют	данные отсутствуют	данные отсутствуют
30	1.1.30	1.1.31	225°0.0`	9.76	данные отсутствуют	данные отсутствуют	данные отсутствуют
31	1.1.31	1.1.32	270°42.5`	299.62	данные отсутствуют	данные отсутствуют	данные отсутствуют
32	1.1.32	1.1.33	273°41.5`	3.11	данные отсутствуют	данные отсутствуют	данные отсутствуют
33	1.1.33	1.1.34	273°45.6`	77.77	данные отсутствуют	данные отсутствуют	данные отсутствуют
34	1.1.34	1.1.35	4°33.4`	13.84	данные отсутствуют	данные отсутствуют	данные отсутствуют
35	1.1.35	1.1.36	0°0.0`	8.8	данные отсутствуют	данные отсутствуют	данные отсутствуют
36	1.1.36	1.1.37	0°0.0`	9.6	данные отсутствуют	данные отсутствуют	данные отсутствуют
37	1.1.37	1.1.38	5°59.7`	42.13	данные отсутствуют	данные отсутствуют	данные отсутствуют
38	1.1.38	1.1.39	4°53.5`	22.28	данные отсутствуют	данные отсутствуют	данные отсутствуют
39	1.1.39	1.1.40	12°39.9`	9.12	данные отсутствуют	данные отсутствуют	данные отсутствуют
40	1.1.40	1.1.41	4°53.9`	14.05	данные отсутствуют	данные отсутствуют	данные отсутствуют
41	1.1.41	1.1.42	307°59.9`	4.06	данные отсутствуют	данные отсутствуют	данные отсутствуют
42	1.1.42	1.1.43	308°59.5`	8.11	данные отсутствуют	данные отсутствуют	данные отсутствуют
43	1.1.43	1.1.44	303°56.6`	6.27	данные отсутствуют	данные отсутствуют	данные отсутствуют
44	1.1.44	1.1.45	5°15.0`	47	данные отсутствуют	данные отсутствуют	данные отсутствуют
45	1.1.45	1.1.46	5°18.9`	30.23	данные отсутствуют	данные отсутствуют	данные отсутствуют
46	1.1.46	1.1.47	5°13.6`	16.47	данные отсутствуют	данные отсутствуют	данные отсутствуют
47	1.1.47	1.1.48	4°17.3`	4.01	данные отсутствуют	16:24:260601:24	данные отсутствуют
48	1.1.48	1.1.49	5°14.2`	25.21	данные отсутствуют	данные отсутствуют	данные отсутствуют
49	1.1.49	1.1.50	64°37.3`	17.27	данные отсутствуют	данные отсутствуют	данные отсутствуют
50	1.1.50	1.1.51	65°26.0`	7.7	данные отсутствуют	данные отсутствуют	данные отсутствуют
51	1.1.51	1.1.52	72°25.7`	12.59	данные отсутствуют	данные отсутствуют	данные отсутствуют

ДОКУМЕНТ ПОДПИСАН
ЭЛЕКТРОННОЙ ПОДПИСЬЮ
Сертификат: 00BB635B7401CB18D2B3576A5CD C8423108
Владелец: ФЕДЕРАЛЬНАЯ СЛУЖБА ГОСУДАРСТВЕННОЙ РЕГИСТРАЦИИ, КАДАСТРА И КАРТОГРАФИИ
Действителен: с 27.06.2023 по 19.09.2024

полное наименование должности		инициалы, фамилия

РТ, г. Казань ул. Оренбургский тракт,
д. 8Д, помещ. 1007
Тел: (843) 206-51-73
E-mail: info@contrust.bz

CONTRUST

ОГРН 1151690036574
ИНН 1659158802
КПП 168401001

Земельный участок
вид объекта недвижимости

Лист № 3 раздела 3.1	Всего листов раздела 3.1: 7	Всего разделов: 8	Всего листов выписки: 45

19.08.2024г. № КУВИ-001/2024-209985032	
Кадастровый номер:	16:24:170301:213

1	2	3	4	5	6	7	8
52	1.1.52	1.1.53	74°11.8`	16.52	данные отсутствуют	данные отсутствуют	данные отсутствуют
53	1.1.53	1.1.54	83°56.4`	29.36	данные отсутствуют	данные отсутствуют	данные отсутствуют
54	1.1.54	1.1.55	77°47.7`	36.42	данные отсутствуют	данные отсутствуют	данные отсутствуют
55	1.1.55	1.1.56	73°37.3`	29.08	данные отсутствуют	данные отсутствуют	данные отсутствуют
56	1.1.56	1.1.57	79°50.3`	32.31	данные отсутствуют	данные отсутствуют	данные отсутствуют
57	1.1.57	1.1.58	70°56.5`	17.46	данные отсутствуют	данные отсутствуют	данные отсутствуют
58	1.1.58	1.1.59	77°5.2`	37.14	данные отсутствуют	данные отсутствуют	данные отсутствуют
59	1.1.59	1.1.60	77°4.4`	31.29	данные отсутствуют	данные отсутствуют	данные отсутствуют
60	1.1.60	1.1.61	86°21.1`	29.86	данные отсутствуют	данные отсутствуют	данные отсутствуют
61	1.1.61	1.1.62	81°36.1`	30.12	данные отсутствуют	данные отсутствуют	данные отсутствуют
62	1.1.62	1.1.63	63°10.7`	9.97	данные отсутствуют	данные отсутствуют	данные отсутствуют
63	1.1.63	1.1.64	57°3.1`	12.87	данные отсутствуют	данные отсутствуют	данные отсутствуют
64	1.1.64	1.1.65	53°58.4`	20.4	данные отсутствуют	данные отсутствуют	данные отсутствуют
65	1.1.65	1.1.66	45°0.0`	11.74	данные отсутствуют	данные отсутствуют	данные отсутствуют
66	1.1.66	1.1.67	47°26.5`	21.59	данные отсутствуют	данные отсутствуют	данные отсутствуют
67	1.1.67	1.1.68	54°32.3`	34.99	данные отсутствуют	данные отсутствуют	данные отсутствуют
68	1.1.68	1.1.69	59°8.5`	18.52	данные отсутствуют	данные отсутствуют	данные отсутствуют
69	1.1.69	1.1.70	59°0.6`	37.1	данные отсутствуют	данные отсутствуют	данные отсутствуют
70	1.1.70	1.1.71	50°20.6`	9.87	данные отсутствуют	данные отсутствуют	данные отсутствуют
71	1.1.71	1.1.72	61°30.2`	7.96	данные отсутствуют	данные отсутствуют	данные отсутствуют
72	1.1.72	1.1.73	71°15.8`	18.06	данные отсутствуют	данные отсутствуют	данные отсутствуют
73	1.1.73	1.1.74	75°37.8`	12.49	данные отсутствуют	данные отсутствуют	данные отсутствуют
74	1.1.74	1.1.75	77°7.5`	14.36	данные отсутствуют	данные отсутствуют	данные отсутствуют
75	1.1.75	1.1.76	103°37.3`	26.75	данные отсутствуют	данные отсутствуют	данные отсутствуют
76	1.1.76	1.1.77	108°41.6`	14.04	данные отсутствуют	данные отсутствуют	данные отсутствуют
77	1.1.77	1.1.78	95°18.3`	14.06	данные отсутствуют	данные отсутствуют	данные отсутствуют
78	1.1.78	1.1.79	79°30.5`	10.98	данные отсутствуют	данные отсутствуют	данные отсутствуют
79	1.1.79	1.1.80	58°48.9`	13.33	данные отсутствуют	данные отсутствуют	данные отсутствуют
80	1.1.80	1.1.81	64°41.8`	38.6	данные отсутствуют	данные отсутствуют	данные отсутствуют

ДОКУМЕНТ ПОДПИСАН
ЭЛЕКТРОННОЙ ПОДПИСЬЮ
Сертификат: 00BB635B7401CB18D2B3576A5CD C8423108
Владелец: ФЕДЕРАЛЬНАЯ СЛУЖБА ГОСУДАРСТВЕННОЙ РЕГИСТРАЦИИ, КАДАСТРА И КАРТОГРАФИИ
Действителен: с 27.06.2023 по 19.09.2024

полное наименование должности		инициалы, фамилия

РТ, г. Казань ул. Оренбургский тракт,
д. 8Д, помещ. 1007
Тел: (843) 206-51-73
E-mail: info@contrust.bz

CONTRUST

ОГРН 1151690036574
ИНН 1659158802
КПП 168401001

Земельный участок
вид объекта недвижимости

Лист № 4 раздела 3.1	Всего листов раздела 3.1: 7	Всего разделов: 8	Всего листов выписки: 45

19.08.2024г. № КУВИ-001/2024-209985032	
Кадастровый номер:	16:24:170301:213

1	2	3	4	5	6	7	8
81	1.1.81	1.1.82	66°43.1'	54.65	данные отсутствуют	данные отсутствуют	данные отсутствуют
82	1.1.82	1.1.83	64°23.1'	16.19	данные отсутствуют	данные отсутствуют	данные отсутствуют
83	1.1.83	1.1.84	64°54.6'	33.02	данные отсутствуют	данные отсутствуют	данные отсутствуют
84	1.1.84	1.1.85	65°49.7'	13.92	данные отсутствуют	данные отсутствуют	данные отсутствуют
85	1.1.85	1.1.86	68°27.5'	12.26	данные отсутствуют	данные отсутствуют	данные отсутствуют
86	1.1.86	1.1.87	70°36.9'	34.35	данные отсутствуют	данные отсутствуют	данные отсутствуют
87	1.1.87	1.1.88	70°44.7'	15.47	данные отсутствуют	данные отсутствуют	данные отсутствуют
88	1.1.88	1.1.89	80°44.0'	19.25	данные отсутствуют	данные отсутствуют	данные отсутствуют
89	1.1.89	1.1.90	70°49.3'	19.48	данные отсутствуют	данные отсутствуют	данные отсутствуют
90	1.1.90	1.1.91	78°5.9'	24.73	данные отсутствуют	данные отсутствуют	данные отсутствуют
91	1.1.91	1.1.92	71°33.9'	12.02	данные отсутствуют	данные отсутствуют	данные отсутствуют
92	1.1.92	1.1.93	90°0.0'	8.9	данные отсутствуют	данные отсутствуют	данные отсутствуют
93	1.1.93	1.1.94	130°29.7'	11.7	данные отсутствуют	данные отсутствуют	данные отсутствуют
94	1.1.94	1.1.95	147°53.6'	6.02	данные отсутствуют	данные отсутствуют	данные отсутствуют
95	1.1.95	1.1.96	170°16.3'	7.1	данные отсутствуют	данные отсутствуют	данные отсутствуют
96	1.1.96	1.1.97	143°7.8'	9.5	данные отсутствуют	данные отсутствуют	данные отсутствуют
97	1.1.97	1.1.98	135°0.0'	6.36	данные отсутствуют	данные отсутствуют	данные отсутствуют
98	1.1.98	1.1.99	126°41.4'	6.36	данные отсутствуют	данные отсутствуют	данные отсутствуют
99	1.1.99	1.1.100	51°0.5'	8.11	данные отсутствуют	данные отсутствуют	данные отсутствуют
100	1.1.100	1.1.101	344°18.6'	9.24	данные отсутствуют	данные отсутствуют	данные отсутствуют
101	1.1.101	1.1.102	331°30.2'	15.93	данные отсутствуют	данные отсутствуют	данные отсутствуют
102	1.1.102	1.1.103	331°9.4'	7.88	данные отсутствуют	данные отсутствуют	данные отсутствуют
103	1.1.103	1.1.104	68°40.9'	8.8	данные отсутствуют	данные отсутствуют	данные отсутствуют
104	1.1.104	1.1.105	90°0.0'	10.2	данные отсутствуют	данные отсутствуют	данные отсутствуют
105	1.1.105	1.1.106	106°39.5'	13.26	данные отсутствуют	данные отсутствуют	данные отсутствуют
106	1.1.106	1.1.107	142°0.1'	4.06	данные отсутствуют	данные отсутствуют	данные отсутствуют
107	1.1.107	1.1.108	193°31.7'	13.68	данные отсутствуют	данные отсутствуют	данные отсутствуют
108	1.1.108	1.1.109	189°27.7'	11.56	данные отсутствуют	данные отсутствуют	данные отсутствуют
109	1.1.109	1.1.110	190°37.2'	6.51	данные отсутствуют	данные отсутствуют	данные отсутствуют

ДОКУМЕНТ ПОДПИСАН
ЭЛЕКТРОННОЙ ПОДПИСЬЮ
Сертификат: 00BB635B7401CB18D2B3576A5CD C8423108
Владелец: ФЕДЕРАЛЬНАЯ СЛУЖБА ГОСУДАРСТВЕННОЙ РЕГИСТРАЦИИ, КАДАСТРА И КАРТОГРАФИИ
Действителен: с 27.06.2023 по 19.09.2024

полное наименование должности		инициалы, фамилия

РТ, г. Казань ул. Оренбургский тракт,
д. 8Д, помещ. 1007
Тел: (843) 206-51-73
E-mail: info@contrust.bz

CONTRUST

ОГРН 1151690036574
ИНН 1659158802
КПП 168401001

Земельный участок
вид объекта недвижимости

Лист № 5 раздела 3.1	Всего листов раздела 3.1: 7	Всего разделов: 8	Всего листов выписки: 45

19.08.2024г. № КУВИ-001/2024-209985032	
Кадастровый номер:	16:24:170301:213

1	2	3	4	5	6	7	8
110	1.1.110	1.1.111	156°19.1'	6.22	данные отсутствуют	данные отсутствуют	данные отсутствуют
111	1.1.111	1.1.112	143°7.8'	9.5	данные отсутствуют	данные отсутствуют	данные отсутствуют
112	1.1.112	1.1.113	116°33.9'	9.39	данные отсутствуют	данные отсутствуют	данные отсутствуют
113	1.1.113	1.1.114	36°52.2'	0.5	данные отсутствуют	данные отсутствуют	данные отсутствуют
114	1.1.114	1.1.115	40°36.1'	5.53	данные отсутствуют	данные отсутствуют	данные отсутствуют
115	1.1.115	1.1.116	24°46.5'	10.02	данные отсутствуют	данные отсутствуют	данные отсутствуют
116	1.1.116	1.1.117	6°52.7'	25.89	данные отсутствуют	данные отсутствуют	данные отсутствуют
117	1.1.117	1.1.118	11°5.0'	9.88	данные отсутствуют	данные отсутствуют	данные отсутствуют
118	1.1.118	1.1.119	137°25.2'	5.02	данные отсутствуют	данные отсутствуют	данные отсутствуют
119	1.1.119	1.1.120	137°1.6'	63.96	данные отсутствуют	данные отсутствуют	данные отсутствуют
120	1.1.120	1.1.121	201°39.7'	15.17	данные отсутствуют	данные отсутствуют	данные отсутствуют
121	1.1.121	1.1.122	194°44.6'	17.68	данные отсутствуют	данные отсутствуют	данные отсутствуют
122	1.1.122	1.1.123	202°27.1'	13.09	данные отсутствуют	данные отсутствуют	данные отсутствуют
123	1.1.123	1.1.124	170°16.3'	7.1	данные отсутствуют	данные отсутствуют	данные отсутствуют
124	1.1.124	1.1.125	123°33.1'	11.4	данные отсутствуют	данные отсутствуют	данные отсутствуют
125	1.1.125	1.1.126	165°51.5'	13.1	данные отсутствуют	данные отсутствуют	данные отсутствуют
126	1.1.126	1.1.127	213°31.1'	9.24	данные отсутствуют	данные отсутствуют	данные отсутствуют
127	1.1.127	1.1.128	237°3.1'	12.87	данные отсутствуют	данные отсутствуют	данные отсутствуют
128	1.1.128	1.1.129	230°47.6'	4.9	данные отсутствуют	данные отсутствуют	данные отсутствуют
129	1.1.129	1.1.130	176°41.3'	12.12	данные отсутствуют	данные отсутствуют	данные отсутствуют
130	1.1.130	1.1.131	197°7.8'	15.28	данные отсутствуют	данные отсутствуют	данные отсутствуют
131	1.1.131	1.1.132	207°55.7'	9.39	данные отсутствуют	данные отсутствуют	данные отсутствуют
132	1.1.132	1.1.133	226°32.2'	18.46	данные отсутствуют	данные отсутствуют	данные отсутствуют
133	1.1.133	1.1.134	252°1.9'	3.89	данные отсутствуют	данные отсутствуют	данные отсутствуют
134	1.1.134	1.1.135	180°0.0'	0.5	данные отсутствуют	данные отсутствуют	данные отсутствуют
135	1.1.135	1.1.136	173°52.3'	29.97	данные отсутствуют	данные отсутствуют	данные отсутствуют
136	1.1.136	1.1.137	175°37.7'	15.75	данные отсутствуют	данные отсутствуют	данные отсутствуют
137	1.1.137	1.1.138	173°39.6'	0.91	данные отсутствуют	16:24:170301:215	данные отсутствуют
138	1.1.138	1.1.139	175°55.8'	26.77	данные отсутствуют	16:24:170301:215	данные отсутствуют

ДОКУМЕНТ ПОДПИСАН
ЭЛЕКТРОННОЙ ПОДПИСЬЮ
Сертификат: 00BB635B7401CB18D2B3576A5CD C8423108
Владелец: ФЕДЕРАЛЬНАЯ СЛУЖБА ГОСУДАРСТВЕННОЙ РЕГИСТРАЦИИ, КАДАСТРА И КАРТОГРАФИИ
Действителен: с 27.06.2023 по 19.09.2024

полное наименование должности		инициалы, фамилия

РТ, г. Казань ул. Оренбургский тракт,
д. 8Д, помещ. 1007
Тел: (843) 206-51-73
E-mail: info@contrust.bz

CONTRUST

ОГРН 1151690036574
ИНН 1659158802
КПП 168401001

Земельный участок
вид объекта недвижимости

Лист № 6 раздела 3.1	Всего листов раздела 3.1: 7	Всего разделов: 8	Всего листов выписки: 45

19.08.2024г. № КУВИ-001/2024-209985032	
Кадастровый номер:	16:24:170301:213

1	2	3	4	5	6	7	8
139	1.1.139	1.1.140	178°2.8`	38.12	данные отсутствуют	16:24:170301:215	данные отсутствуют
140	1.1.140	1.1.141	291°2.3`	1.39	данные отсутствуют	16:24:170301:215	данные отсутствуют
141	1.1.141	1.1.1	287°49.1`	2.94	данные отсутствуют	16:24:170301:215	данные отсутствуют
142	1.2.142	1.2.143	273°20.9`	3.6	данные отсутствуют	16:24:170301:89	данные отсутствуют
143	1.2.143	1.2.144	183°20.3`	3.61	данные отсутствуют	16:24:170301:89	данные отсутствуют
144	1.2.144	1.2.145	93°10.8`	3.61	данные отсутствуют	16:24:170301:89	данные отсутствуют
145	1.2.145	1.2.142	3°11.3`	3.6	данные отсутствуют	16:24:170301:89	данные отсутствуют
146	1.3.146	1.3.147	273°11.3`	3.6	данные отсутствуют	16:24:170301:88	данные отсутствуют
147	1.3.147	1.3.148	183°11.3`	3.6	данные отсутствуют	16:24:170301:88	данные отсутствуют
148	1.3.148	1.3.149	93°11.3`	3.6	данные отсутствуют	16:24:170301:88	данные отсутствуют
149	1.3.149	1.3.146	3°11.3`	3.6	данные отсутствуют	16:24:170301:88	данные отсутствуют
150	1.4.150	1.4.151	273°11.3`	3.6	данные отсутствуют	16:24:170301:87	данные отсутствуют
151	1.4.151	1.4.152	183°20.9`	3.6	данные отсутствуют	16:24:170301:87	данные отсутствуют
152	1.4.152	1.4.153	93°20.9`	3.6	данные отсутствуют	16:24:170301:87	данные отсутствуют
153	1.4.153	1.4.150	3°20.3`	3.61	данные отсутствуют	16:24:170301:87	данные отсутствуют
154	1.5.154	1.5.155	272°52.2`	3.59	данные отсутствуют	16:24:170301:86	данные отсутствуют
155	1.5.155	1.5.156	182°51.7`	3.6	данные отсутствуют	16:24:170301:86	данные отсутствуют
156	1.5.156	1.5.157	92°52.2`	3.59	данные отсутствуют	16:24:170301:86	данные отсутствуют
157	1.5.157	1.5.154	2°51.7`	3.6	данные отсутствуют	16:24:170301:86	данные отсутствуют
158	1.6.158	1.6.159	124°30.5`	7.77	данные отсутствуют	данные отсутствуют	данные отсутствуют
159	1.6.159	1.6.160	118°13.7`	10.78	данные отсутствуют	данные отсутствуют	данные отсутствуют
160	1.6.160	1.6.161	107°25.1`	10.69	данные отсутствуют	данные отсутствуют	данные отсутствуют
161	1.6.161	1.6.162	71°23.0`	10.02	данные отсутствуют	данные отсутствуют	данные отсутствуют
162	1.6.162	1.6.163	98°18.6`	8.99	данные отсутствуют	данные отсутствуют	данные отсутствуют
163	1.6.163	1.6.164	71°6.8`	8.03	данные отсутствуют	данные отсутствуют	данные отсутствуют
164	1.6.164	1.6.165	14°44.6`	9.82	данные отсутствуют	данные отсутствуют	данные отсутствуют
165	1.6.165	1.6.166	10°33.1`	10.38	данные отсутствуют	данные отсутствуют	данные отсутствуют
166	1.6.166	1.6.167	333°48.0`	7.02	данные отсутствуют	данные отсутствуют	данные отсутствуют
167	1.6.167	1.6.168	294°36.0`	9.13	данные отсутствуют	данные отсутствуют	данные отсутствуют

ДОКУМЕНТ ПОДПИСАН
ЭЛЕКТРОННОЙ ПОДПИСЬЮ
Сертификат: 00BB635B7401CB18D2B3576A5D C8423108
Владелец: ФЕДЕРАЛЬНАЯ СЛУЖБА ГОСУДАРСТВЕННОЙ РЕГИСТРАЦИИ, КАДАСТРА И КАРТОГРАФИИ
Действителен: с 27.06.2023 по 19.09.2024

полное наименование должности		инициалы, фамилия

РТ, г. Казань ул. Оренбургский тракт,
д. 8Д, помещ. 1007
Тел: (843) 206-51-73
E-mail: info@contrust.bz

CONTRUST

ОГРН 1151690036574
ИНН 1659158802
КПП 168401001

Земельный участок
вид объекта недвижимости

Лист № 7 раздела 3.1	Всего листов раздела 3.1: 7	Всего разделов: 8	Всего листов выписки: 45

19.08.2024г. № КУВИ-001/2024-209985032	
Кадастровый номер:	16:24:170301:213

1	2	3	4	5	6	7	8
168	1.6.168	1.6.169	280°35.9'	17.4	данные отсутствуют	данные отсутствуют	данные отсутствуют
169	1.6.169	1.6.170	262°18.2'	18.67	данные отсутствуют	данные отсутствуют	данные отсутствуют
170	1.6.170	1.6.171	236°8.2'	9.15	данные отсутствуют	данные отсутствуют	данные отсутствуют
171	1.6.171	1.6.172	194°2.2'	7.83	данные отсутствуют	данные отсутствуют	данные отсутствуют
172	1.6.172	1.6.158	180°0.0'	9.6	данные отсутствуют	данные отсутствуют	данные отсутствуют

ДОКУМЕНТ ПОДПИСАН
ЭЛЕКТРОННОЙ ПОДПИСЬЮ
Сертификат: 00BB635B7401CB18D2B3576ACD C8423108
Владелец: ФЕДЕРАЛЬНАЯ СЛУЖБА ГОСУДАРСТВЕННОЙ РЕГИСТРАЦИИ, КАДАСТРА И КАРТОГРАФИИ
Действителен: с 27.06.2023 по 19.09.2024

полное наименование должности		инициалы, фамилия

РТ, г. Казань ул. Оренбургский тракт,
д. 8Д, помещ. 1007
Тел: (843) 206-51-73
E-mail: info@contrust.bz

CONTRUST

ОГРН 1151690036574
ИНН 1659158802
КПП 168401001

Выписка из Единого государственного реестра недвижимости об объекте недвижимости

Описание местоположения земельного участка

Земельный участок			
вид объекта недвижимости			
Лист № 1 раздела 3.2	Всего листов раздела 3.2: 7	Всего разделов: 8	Всего листов выписки: 45
19.08.2024г. № КУВИ-001/2024-209985032			
Кадастровый номер:	16:24:170301:213		

Сведения о характерных точках границы земельного участка

Система координат МСК-16

Номер точки	Координаты, м		Описание закрепления на местности	Средняя квадратичная погрешность определения координат характерных точек границ земельного участка, м
	X	Y		
1	2	3	4	5
1	436266.92	1328885.14	Закрепление отсутствует	2.5
2	436263.33	1328884.94	Закрепление отсутствует	2.5
3	436263.53	1328881.34	Закрепление отсутствует	2.5
4	436267.13	1328881.55	Закрепление отсутствует	2.5
1	436266.92	1328885.14	Закрепление отсутствует	2.5
1	436278.28	1328686.08	Закрепление отсутствует	2.5
2	436274.69	1328685.88	Закрепление отсутствует	2.5
3	436274.89	1328682.29	Закрепление отсутствует	2.5
4	436278.48	1328682.49	Закрепление отсутствует	2.5
1	436278.28	1328686.08	Закрепление отсутствует	2.5
1	436289.44	1328486.4	Закрепление отсутствует	2.5
2	436285.84	1328486.19	Закрепление отсутствует	2.5
3	436286.05	1328482.6	Закрепление отсутствует	2.5
4	436289.64	1328482.81	Закрепление отсутствует	2.5
1	436289.44	1328486.4	Закрепление отсутствует	2.5
1	436300.78	1328287.86	Закрепление отсутствует	2.5
2	436297.18	1328287.68	Закрепление отсутствует	2.5
3	436297.36	1328284.09	Закрепление отсутствует	2.5
4	436300.96	1328284.27	Закрепление отсутствует	2.5
1	436300.78	1328287.86	Закрепление отсутствует	2.5
1	436045.1	1328513.6	Закрепление отсутствует	2.5
2	436054.7	1328513.6	Закрепление отсутствует	2.5

ДОКУМЕНТ ПОДПИСАН
ЭЛЕКТРОННОЙ ПОДПИСЬЮ
Сертификат: 00BB635B7401CB18D2B3576ACD C8423108
Владелец: ФЕДЕРАЛЬНАЯ СЛУЖБА ГОСУДАРСТВЕННОЙ РЕГИСТРАЦИИ, КАДАСТРА И КАРТОГРАФИИ
Действителен: с 27.06.2023 по 19.09.2024

полное наименование должности		инициалы, фамилия

РТ, г. Казань ул. Оренбургский тракт,
д. 8Д, помещ. 1007
Тел: (843) 206-51-73
E-mail: info@contrust.bz

CONTRUST

ОГРН 1151690036574
ИНН 1659158802
КПП 168401001

Земельный участок
вид объекта недвижимости

Лист № 2 раздела 3.2	Всего листов раздела 3.2: 7	Всего разделов: 8	Всего листов выписки: 45

19.08.2024г. № КУВИ-001/2024-209985032	
Кадастровый номер:	16:24:170301:213

1	2	3	4	5
3	436062.3	1328515.5	Закрепление отсутствует	2.5
4	436067.4	1328523.1	Закрепление отсутствует	2.5
5	436069.9	1328541.6	Закрепление отсутствует	2.5
6	436066.7	1328558.7	Закрепление отсутствует	2.5
7	436062.9	1328567	Закрепление отсутствует	2.5
8	436056.6	1328570.1	Закрепление отсутствует	2.5
9	436046.4	1328568.2	Закрепление отсутствует	2.5
10	436036.9	1328565.7	Закрепление отсутствует	2.5
11	436034.3	1328558.1	Закрепление отсутствует	2.5
12	436035.6	1328549.2	Закрепление отсутствует	2.5
13	436032.4	1328539.7	Закрепление отсутствует	2.5
14	436035.6	1328529.5	Закрепление отсутствует	2.5
15	436040.7	1328520	Закрепление отсутствует	2.5
1	436045.1	1328513.6	Закрепление отсутствует	2.5
1	436280.3	1329170.7	Закрепление отсутствует	2.5
2	436279.4	1329173.5	Закрепление отсутствует	2.5
3	436278.9	1329174.8	Закрепление отсутствует	2.5
4	436317	1329173.5	Закрепление отсутствует	2.5
5	436343.7	1329171.6	Закрепление отсутствует	2.5
6	436344.6	1329171.5	Закрепление отсутствует	2.5
7	436360.3	1329170.3	Закрепление отсутствует	2.5
8	436390.1	1329167.1	Закрепление отсутствует	2.5
9	436390.6	1329167.1	Закрепление отсутствует	2.5
10	436391.8	1329170.8	Закрепление отсутствует	2.5
11	436404.5	1329184.2	Закрепление отсутствует	2.5
12	436412.8	1329188.6	Закрепление отсутствует	2.5
13	436427.4	1329193.1	Закрепление отсутствует	2.5
14	436439.5	1329192.4	Закрепление отсутствует	2.5
15	436442.6	1329196.2	Закрепление отсутствует	2.5

ДОКУМЕНТ ПОДПИСАН
ЭЛЕКТРОННОЙ ПОДПИСЬЮ
Сертификат: 00BB635B7401CB18D2B3576A5CD C8423108
Владелец: ФЕДЕРАЛЬНАЯ СЛУЖБА ГОСУДАРСТВЕННОЙ РЕГИСТРАЦИИ, КАДАСТРА И КАРТОГРАФИИ
Действителен: с 27.06.2023 по 19.09.2024

полное наименование должности		инициалы, фамилия

РТ, г. Казань ул. Оренбургский тракт,
д. 8Д, помещ. 1007
Тел: (843) 206-51-73
E-mail: info@contrust.bz

CONTRUST

ОГРН 1151690036574
ИНН 1659158802
КПП 168401001

Земельный участок
вид объекта недвижимости

Лист № 3 раздела 3.2	Всего листов раздела 3.2: 7	Всего разделов: 8	Всего листов выписки: 45

19.08.2024г. № КУВИ-001/2024-209985032	
Кадастровый номер:	16:24:170301:213

1	2	3	4	5
16	436449.6	1329207	Закрепление отсутствует	2.5
17	436457.3	1329212.1	Закрепление отсутствует	2.5
18	436470	1329208.9	Закрепление отсутствует	2.5
19	436476.3	1329199.4	Закрепление отсутствует	2.5
20	436483.3	1329198.2	Закрепление отсутствует	2.5
21	436495.4	1329203.2	Закрепление отсутствует	2.5
22	436512.5	1329207.7	Закрепление отсутствует	2.5
23	436526.6	1329213.3	Закрепление отсутствует	2.5
24	436573.4	1329169.7	Закрепление отсутствует	2.5
25	436577.1	1329166.3	Закрепление отсутствует	2.5
26	436567.4	1329164.4	Закрепление отсутствует	2.5
27	436541.7	1329161.3	Закрепление отсутствует	2.5
28	436532.6	1329157.1	Закрепление отсутствует	2.5
29	436528.4	1329153.5	Закрепление отсутствует	2.5
30	436528	1329153.2	Закрепление отсутствует	2.5
31	436532.2	1329144.8	Закрепление отсутствует	2.5
32	436539.8	1329139.1	Закрепление отсутствует	2.5
33	436545.5	1329136.6	Закрепление отсутствует	2.5
34	436551.9	1329137.8	Закрепление отсутствует	2.5
35	436563.3	1329139.7	Закрепление отсутствует	2.5
36	436576.6	1329142.9	Закрепление отсутствует	2.5
37	436579.8	1329140.4	Закрепление отсутствует	2.5
38	436583.6	1329127.7	Закрепление отсутствует	2.5
39	436583.6	1329117.5	Закрепление отсутствует	2.5
40	436580.4	1329109.3	Закрепление отсутствует	2.5
41	436573.5	1329113.1	Закрепление отсутствует	2.5
42	436559.5	1329120.7	Закрепление отсутствует	2.5
43	436550.6	1329123.2	Закрепление отсутствует	2.5
44	436545.5	1329116.9	Закрепление отсутствует	2.5

ДОКУМЕНТ ПОДПИСАН
ЭЛЕКТРОННОЙ ПОДПИСЬЮ
Сертификат: 00BB635B7401CB18D2B3576A3CD C8423108
Владелец: ФЕДЕРАЛЬНАЯ СЛУЖБА ГОСУДАРСТВЕННОЙ РЕГИСТРАЦИИ, КАДАСТРА И КАРТОГРАФИИ
Действителен: с 27.06.2023 по 19.09.2024

полное наименование должности		инициалы, фамилия

РТ, г. Казань ул. Оренбургский тракт,
д. 8Д, помещ. 1007
Тел: (843) 206-51-73
E-mail: info@contrust.bz

CONTRUST

ОГРН 1151690036574
ИНН 1659158802
КПП 168401001

Земельный участок
вид объекта недвижимости

Лист № 4 раздела 3.2	Всего листов раздела 3.2: 7	Всего разделов: 8	Всего листов выписки: 45

19.08.2024г. № КУВИ-001/2024-209985032	
Кадастровый номер:	16:24:170301:213

1	2	3	4	5
45	436549.3	1329111.8	Закрепление отсутствует	2.5
46	436553.8	1329107.3	Закрепление отсутствует	2.5
47	436561.4	1329101.6	Закрепление отсутствует	2.5
48	436568.4	1329100.4	Закрепление отсутствует	2.5
49	436573.5	1329097.2	Закрепление отсутствует	2.5
50	436581.1	1329088.3	Закрепление отсутствует	2.5
51	436581.1	1329079.4	Закрепление отсутствует	2.5
52	436577.3	1329068	Закрепление отсутствует	2.5
53	436572.2	1329043.8	Закрепление отсутствует	2.5
54	436565.8	1329025.4	Закрепление отсутствует	2.5
55	436562.7	1329006.4	Закрепление отсутствует	2.5
56	436557.6	1328991.8	Закрепление отсутствует	2.5
57	436546.2	1328959.4	Закрепление отсутствует	2.5
58	436541.7	1328948	Закрепление отсутствует	2.5
59	436536	1328935.3	Закрепление отсутствует	2.5
60	436522	1328905.4	Закрепление отсутствует	2.5
61	436515	1328890.8	Закрепление отсутствует	2.5
62	436493.4	1328840.6	Закрепление отсутствует	2.5
63	436476.9	1328805.7	Закрепление отсутствует	2.5
64	436470	1328794.3	Закрепление отсутствует	2.5
65	436468	1328783.5	Закрепление отсутствует	2.5
66	436469.3	1328769.5	Закрепление отсутствует	2.5
67	436473.8	1328756.2	Закрепление отсутствует	2.5
68	436480.1	1328730.2	Закрепление отсутствует	2.5
69	436476.9	1328716.2	Закрепление отсутствует	2.5
70	436473.8	1328704.1	Закрепление отсутствует	2.5
71	436468	1328687	Закрепление отсутствует	2.5
72	436464.2	1328680	Закрепление отсутствует	2.5
73	436457.9	1328672.4	Закрепление отсутствует	2.5

ДОКУМЕНТ ПОДПИСАН
ЭЛЕКТРОННОЙ ПОДПИСЬЮ
Сертификат: 00BB635B7401CB18D2B3576A5D C8423108
Владелец: ФЕДЕРАЛЬНАЯ СЛУЖБА ГОСУДАРСТВЕННОЙ РЕГИСТРАЦИИ, КАДАСТРА И КАРТОГРАФИИ
Действителен: с 27.06.2023 по 19.09.2024

полное наименование должности		инициалы, фамилия

РТ, г. Казань ул. Оренбургский тракт,
д. 8Д, помещ. 1007
Тел: (843) 206-51-73
E-mail: info@contrust.bz

CONTRUST

ОГРН 1151690036574
ИНН 1659158802
КПП 168401001

Земельный участок
вид объекта недвижимости

Лист № 5 раздела 3.2	Всего листов раздела 3.2: 7	Всего разделов: 8	Всего листов выписки: 45

19.08.2024г. № КУВИ-001/2024-209985032	
Кадастровый номер:	16:24:170301:213

1	2	3	4	5
74	436438.8	1328640.6	Закрепление отсутствует	2.5
75	436429.3	1328624.7	Закрепление отсутствует	2.5
76	436409	1328596.2	Закрепление отсутствует	2.5
77	436394.4	1328580.3	Закрепление отсутствует	2.5
78	436386.1	1328572	Закрепление отсутствует	2.5
79	436374.1	1328555.5	Закрепление отсутствует	2.5
80	436367.1	1328544.7	Закрепление отсутствует	2.5
81	436362.6	1328535.8	Закрепление отсутствует	2.5
82	436358.2	1328506	Закрепление отсутствует	2.5
83	436356.3	1328476.2	Закрепление отсутствует	2.5
84	436349.3	1328445.7	Закрепление отсутствует	2.5
85	436341	1328409.5	Закрепление отсутствует	2.5
86	436335.3	1328393	Закрепление отсутствует	2.5
87	436329.6	1328361.2	Закрепление отсутствует	2.5
88	436321.4	1328333.3	Закрепление отсутствует	2.5
89	436313.7	1328297.7	Закрепление отсутствует	2.5
90	436310.6	1328268.5	Закрепление отсутствует	2.5
91	436306.1	1328252.6	Закрепление отсутствует	2.5
92	436302.3	1328240.6	Закрепление отсутствует	2.5
93	436299.1	1328233.6	Закрепление отсутствует	2.5
94	436291.7	1328218	Закрепление отсутствует	2.5
95	436266.6	1328215.7	Закрепление отсутствует	2.5
96	436262.6	1328215.4	Закрепление отсутствует	2.5
97	436246.2	1328213.9	Закрепление отсутствует	2.5
98	436216.1	1328211.1	Закрепление отсутствует	2.5
99	436169.3	1328206.8	Закрепление отсутствует	2.5
100	436165.8	1328212	Закрепление отсутствует	2.5
101	436160.7	1328218.3	Закрепление отсутствует	2.5
102	436158.2	1328221.5	Закрепление отсутствует	2.5

ДОКУМЕНТ ПОДПИСАН
ЭЛЕКТРОННОЙ ПОДПИСЬЮ
Сертификат: 00BB635B7401CB18D2B3576A3CD C8423108
Владелец: ФЕДЕРАЛЬНАЯ СЛУЖБА ГОСУДАРСТВЕННОЙ РЕГИСТРАЦИИ, КАДАСТРА И КАРТОГРАФИИ
Действителен: с 27.06.2023 по 19.09.2024

полное наименование должности		инициалы, фамилия

РТ, г. Казань ул. Оренбургский тракт,
д. 8Д, помещ. 1007
Тел: (843) 206-51-73
E-mail: info@contrust.bz

CONTRUST

ОГРН 1151690036574
ИНН 1659158802
КПП 168401001

Земельный участок
вид объекта недвижимости

Лист № 6 раздела 3.2	Всего листов раздела 3.2: 7	Всего разделов: 8	Всего листов выписки: 45

19.08.2024г. № КУВИ-001/2024-209985032	
Кадастровый номер:	16:24:170301:213

1	2	3	4	5
103	436144.2	1328220.3	Закрепление отсутствует	2.5
104	436135.3	1328218.3	Закрепление отсутствует	2.5
105	436113.1	1328216.4	Закрепление отсутствует	2.5
106	436071.2	1328212	Закрепление отсутствует	2.5
107	436061.6	1328212	Закрепление отсутствует	2.5
108	436052.8	1328212	Закрепление отсутствует	2.5
109	436039	1328210.9	Закрепление отсутствует	2.5
110	436033.9	1328288.5	Закрепление отсутствует	2.5
111	436033.7	1328291.6	Закрепление отсутствует	2.5
112	436030	1328591.2	Закрепление отсутствует	2.5
113	436036.9	1328598.1	Закрепление отсутствует	2.5
114	436041.3	1328612.7	Закрепление отсутствует	2.5
115	436042.6	1328627.9	Закрепление отсутствует	2.5
116	436042.6	1328639.4	Закрепление отсутствует	2.5
117	436032.3	1328652.6	Закрепление отсутствует	2.5
118	436035	1328723.2	Закрепление отсутствует	2.5
119	436046.4	1328721.3	Закрепление отсутствует	2.5
120	436068.6	1328723.2	Закрепление отсутствует	2.5
121	436094	1328729.5	Закрепление отсутствует	2.5
122	436115.6	1328741	Закрепление отсутствует	2.5
123	436125.1	1328750.5	Закрепление отсутствует	2.5
124	436139.1	1328767.6	Закрепление отсутствует	2.5
125	436150.5	1328784.8	Закрепление отсутствует	2.5
126	436151.2	1328805.7	Закрепление отсутствует	2.5
127	436152.5	1328830.5	Закрепление отсутствует	2.5
128	436151.2	1328845.7	Закрепление отсутствует	2.5
129	436150.5	1328852.2	Закрепление отсутствует	2.5
130	436152.5	1328860.3	Закрепление отсутствует	2.5
131	436144.71	1328914.37	Закрепление отсутствует	2.5

ДОКУМЕНТ ПОДПИСАН
ЭЛЕКТРОННОЙ ПОДПИСЬЮ
Сертификат: 00BB635B7401CB18D2B3576A3CD C8423108
Владелец: ФЕДЕРАЛЬНАЯ СЛУЖБА ГОСУДАРСТВЕННОЙ РЕГИСТРАЦИИ, КАДАСТРА И КАРТОГРАФИИ
Действителен: с 27.06.2023 по 19.09.2024

полное наименование должности		инициалы, фамилия

РТ, г. Казань ул. Оренбургский тракт,
д. 8Д, помещ. 1007
Тел: (843) 206-51-73
E-mail: info@contrust.bz

CONTRUST

ОГРН 1151690036574
ИНН 1659158802
КПП 168401001

Земельный участок
вид объекта недвижимости

Лист № 7 раздела 3.2	Всего листов раздела 3.2: 7	Всего разделов: 8	Всего листов выписки: 45

19.08.2024г. № КУВИ-001/2024-209985032	
Кадастровый номер:	16:24:170301:213

1	2	3	4	5
132	436255.49	1328928	Закрепление отсутствует	2.5
133	436272.61	1328930.11	Закрепление отсутствует	2.5
134	436339.01	1328938.28	Закрепление отсутствует	2.5
135	436343	1328939.2	Закрепление отсутствует	2.5
136	436339.9	1328971.8	Закрепление отсутствует	2.5
137	436332.8	1329005	Закрепление отсутствует	2.5
138	436320.1	1329047	Закрепление отсутствует	2.5
139	436304.8	1329096.5	Закрепление отсутствует	2.5
140	436293.4	1329131.4	Закрепление отсутствует	2.5
141	436283.3	1329161.3	Закрепление отсутствует	2.5
1	436280.3	1329170.7	Закрепление отсутствует	2.5

	ДОКУМЕНТ ПОДПИСАН ЭЛЕКТРОННОЙ ПОДПИСЬЮ Сертификат: 00BB635B7401CB18D2B3576ACD C8423108 Владелец: ФЕДЕРАЛЬНАЯ СЛУЖБА ГОСУДАРСТВЕННОЙ РЕГИСТРАЦИИ, КАДАСТРА И КАРТОГРАФИИ Действителен: с 27.06.2023 по 19.09.2024	
полное наименование должности		инициалы, фамилия

РТ, г. Казань ул. Оренбургский тракт,
д. 8Д, помещ. 1007
Тел: (843) 206-51-73
E-mail: info@contrust.bz

CONTRUST


ОГРН 1151690036574
ИНН 1659158802
КПП 168401001

Выписка из Единого государственного реестра недвижимости об объекте недвижимости

Сведения о частях земельного участка

Земельный участок вид объекта недвижимости			
Лист № 1 раздела 4	Всего листов раздела 4: 8	Всего разделов: 8	Всего листов выписки: 45
19.08.2024г. № КУВИ-001/2024-209985032			
Кадастровый номер:	16:24:170301:213		

План (чертеж, схема) части земельного участка	Учетный номер части: 16:24:170301:213/1

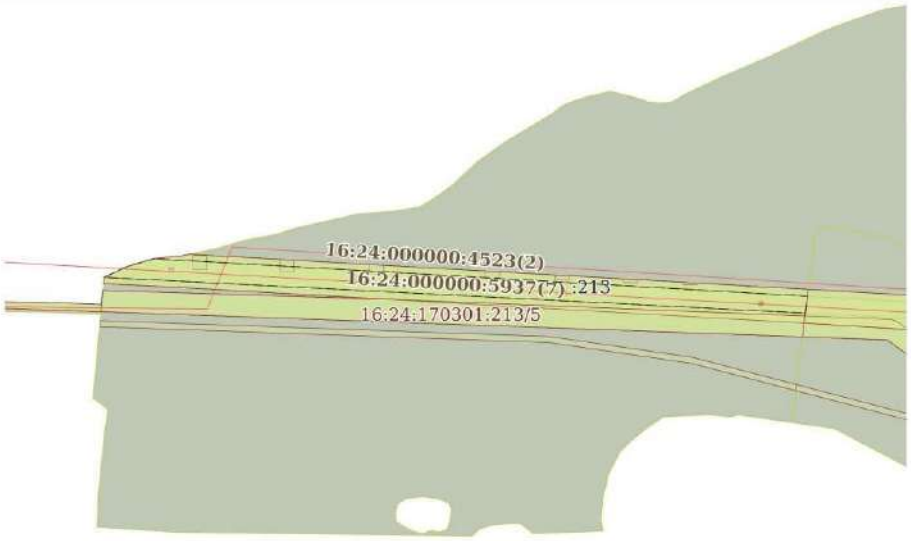

Масштаб 1:5000	Условные обозначения:		

ДОКУМЕНТ ПОДПИСАН
ЭЛЕКТРОННОЙ ПОДПИСЬЮ
Сертификат: 00BB6508740 1CB38D2B3576ACDC8425108
Владелец: ФЕДЕРАЛЬНАЯ СЛУЖБА ГОСУДАРСТВЕННОЙ РЕГИСТРАЦИИ, КАДАСТРА И КАРТОГРАФИИ
Действителен: с 27.06.2023 по 19.09.2024

полное наименование должности		инициалы, фамилия


РТ, г. Казань ул. Оренбургский тракт,
д. 8Д, помещ. 1007
Тел: (843) 206-51-73
E-mail: info@contrust.bz

CONTRUST

ОГРН 1151690036574
ИНН 1659158802
КПП 168401001

Земельный участок вид объекта недвижимости			
Лист № 2 раздела 4	Всего листов раздела 4: 8	Всего разделов: 8	Всего листов выписки: 45
19.08.2024г. № КУВИ-001/2024-209985032			
Кадастровый номер:	16:24:170301:213		

План (чертеж, схема) части земельного участка	Учетный номер части: 16:24:170301:213/2

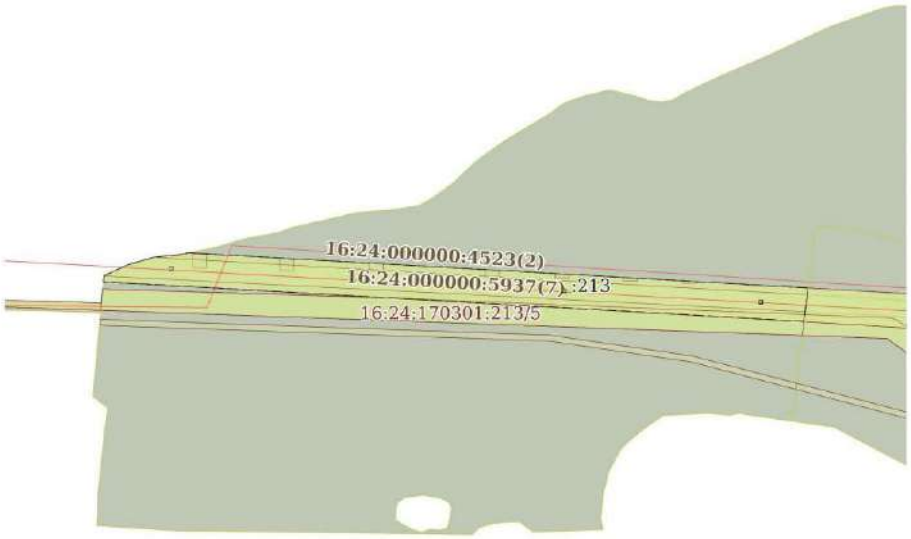

Масштаб 1:5000	Условные обозначения:		

полное наименование должности	ДОКУМЕНТ ПОДПИСАН ЭЛЕКТРОННОЙ ПОДПИСЬЮ Сертификат: 00BB6508740 1CB38D2B3576ACDC8425108 Владелец: ФЕДЕРАЛЬНАЯ СЛУЖБА ГОСУДАРСТВЕННОЙ РЕГИСТРАЦИИ, КАДАСТРА И КАРТОГРАФИИ Действителен: с 27.06.2023 по 19.09.2024	инициалы, фамилия


РТ, г. Казань ул. Оренбургский тракт,
д. 8Д, помещ. 1007
Тел: (843) 206-51-73
E-mail: info@contrust.bz

CONTRUST

ОГРН 1151690036574
ИНН 1659158802
КПП 168401001

Земельный участок вид объекта недвижимости			
Лист № 3 раздела 4	Всего листов раздела 4: 8	Всего разделов: 8	Всего листов выписки: 45
19.08.2024г. № КУВИ-001/2024-209985032			
Кадастровый номер:	16:24:170301:213		

План (чертеж, схема) части земельного участка	Учетный номер части: 16:24:170301:213/3

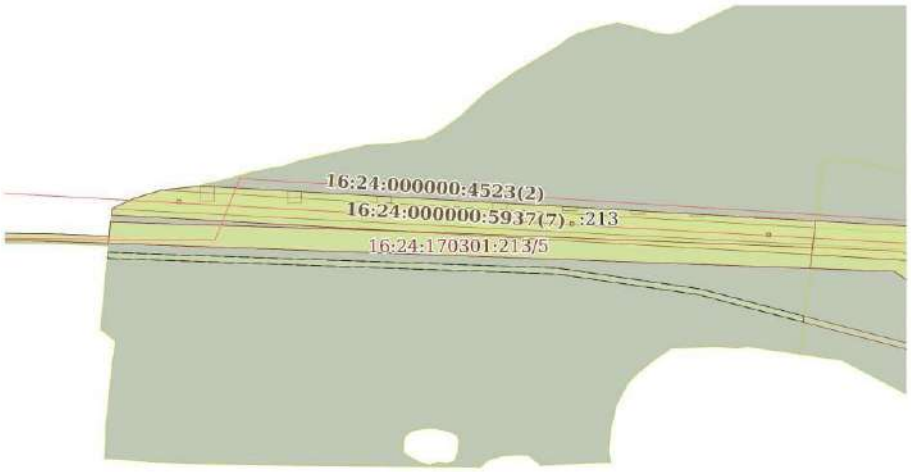

Масштаб 1:5000	Условные обозначения:		

полное наименование должности	ДОКУМЕНТ ПОДПИСАН ЭЛЕКТРОННОЙ ПОДПИСЬЮ Сертификат: 00BB6508740 1CB38D2B3576ACDC8425108 Владелец: ФЕДЕРАЛЬНАЯ СЛУЖБА ГОСУДАРСТВЕННОЙ РЕГИСТРАЦИИ, КАДАСТРА И КАРТОГРАФИИ Действителен: с 27.06.2023 по 19.09.2024	инициалы, фамилия


РТ, г. Казань ул. Оренбургский тракт,
д. 8Д, помещ. 1007
Тел: (843) 206-51-73
E-mail: info@contrust.bz

CONTRUST

ОГРН 1151690036574
ИНН 1659158802
КПП 168401001

Земельный участок вид объекта недвижимости			
Лист № 4 раздела 4	Всего листов раздела 4: 8	Всего разделов: 8	Всего листов выписки: 45
19.08.2024г. № КУВИ-001/2024-209985032			
Кадастровый номер:	16:24:170301:213		

План (чертеж, схема) части земельного участка	Учетный номер части: 16:24:170301:213/5

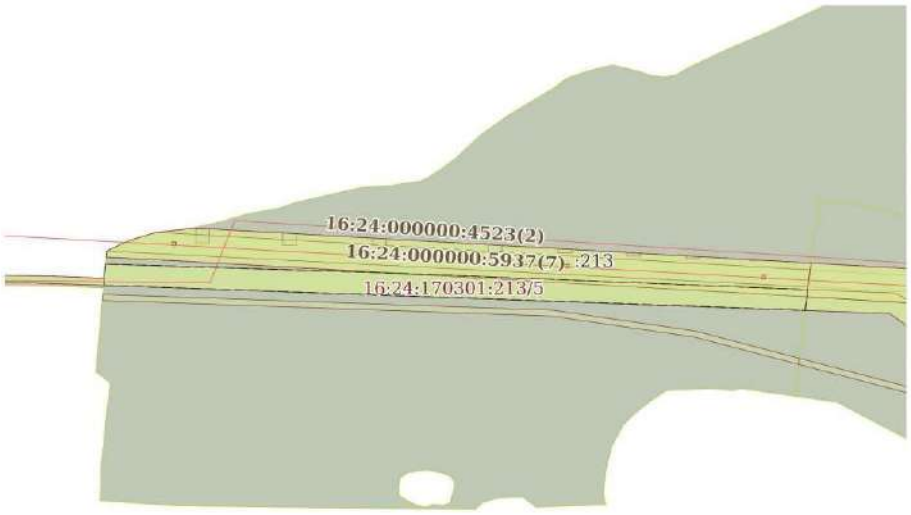

Масштаб 1:5000	Условные обозначения:		

полное наименование должности	ДОКУМЕНТ ПОДПИСАН ЭЛЕКТРОННОЙ ПОДПИСЬЮ Сертификат: 00BB6508740 1CB38D2B3576ACDC8425108 Владелец: ФЕДЕРАЛЬНАЯ СЛУЖБА ГОСУДАРСТВЕННОЙ РЕГИСТРАЦИИ, КАДАСТРА И КАРТОГРАФИИ Действителен: с 27.06.2023 по 19.09.2024	инициалы, фамилия


РТ, г. Казань ул. Оренбургский тракт,
д. 8Д, помещ. 1007
Тел: (843) 206-51-73
E-mail: info@contrust.bz

CONTRUST

ОГРН 1151690036574
ИНН 1659158802
КПП 168401001

Земельный участок вид объекта недвижимости			
Лист № 5 раздела 4	Всего листов раздела 4: 8	Всего разделов: 8	Всего листов выписки: 45
19.08.2024г. № КУВИ-001/2024-209985032			
Кадастровый номер:	16:24:170301:213		

План (чертеж, схема) части земельного участка	Учетный номер части: 16:24:170301:213/6		

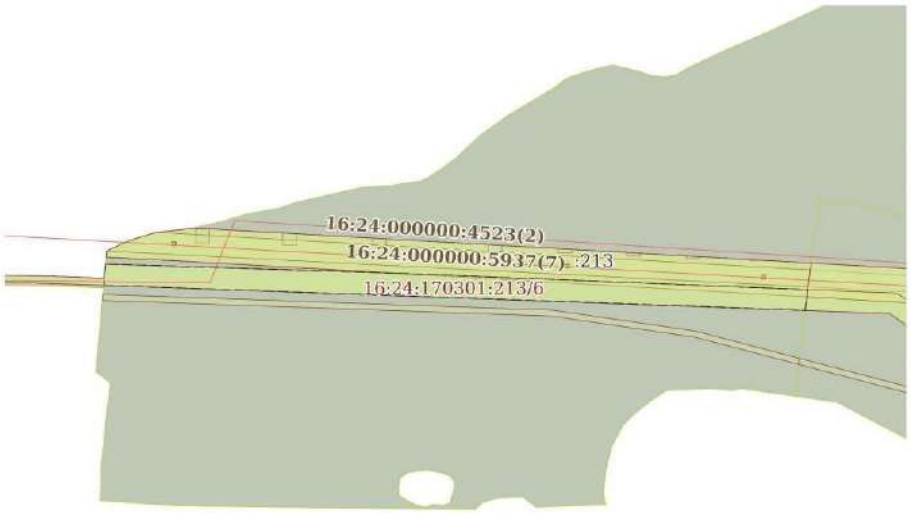

Масштаб 1:5000	Условные обозначения:		

ДОКУМЕНТ ПОДПИСАН
ЭЛЕКТРОННОЙ ПОДПИСЬЮ
Сертификат: 00BB0508740 1CB38D2B3576ACDC8425108
Владелец: ФЕДЕРАЛЬНАЯ СЛУЖБА ГОСУДАРСТВЕННОЙ РЕГИСТРАЦИИ, КАДАСТРА И КАРТОГРАФИИ
Действителен: с 27.06.2023 по 19.09.2024

полное наименование должности		инициалы, фамилия


РТ, г. Казань ул. Оренбургский тракт,
д. 8Д, помещ. 1007
Тел: (843) 206-51-73
E-mail: info@contrust.bz

CONTRUST

ОГРН 1151690036574
ИНН 1659158802
КПП 168401001

Земельный участок вид объекта недвижимости			
Лист № 6 раздела 4	Всего листов раздела 4: 8	Всего разделов: 8	Всего листов выписки: 45
19.08.2024г. № КУВИ-001/2024-209985032			
Кадастровый номер:	16:24:170301:213		

План (чертеж, схема) части земельного участка	Учетный номер части: 16:24:170301:213/7

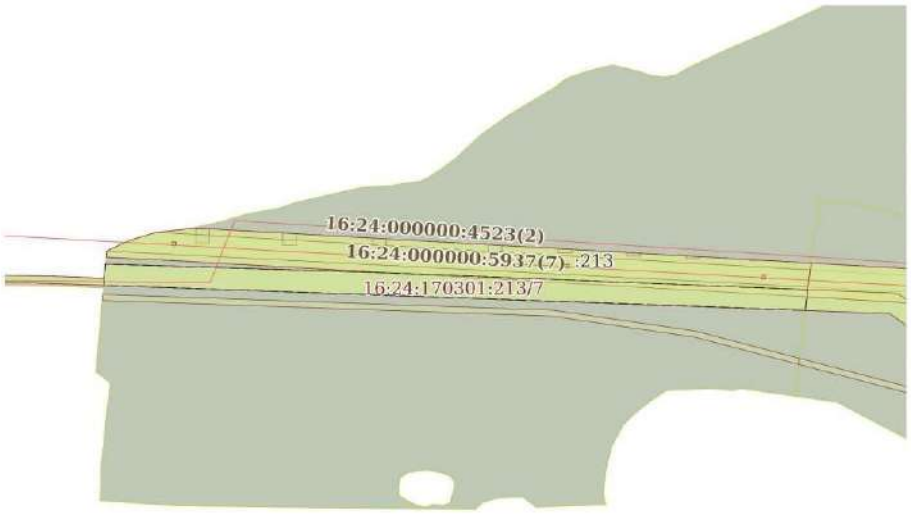

Масштаб 1:5000	Условные обозначения:		

полное наименование должности	ДОКУМЕНТ ПОДПИСАН ЭЛЕКТРОННОЙ ПОДПИСЬЮ Сертификат: 00BB6508740 1CB38D2B3576ACDC8425108 Владелец: ФЕДЕРАЛЬНАЯ СЛУЖБА ГОСУДАРСТВЕННОЙ РЕГИСТРАЦИИ, КАДАСТРА И КАРТОГРАФИИ Действителен: с 27.06.2023 по 19.09.2024	инициалы, фамилия


РТ, г. Казань ул. Оренбургский тракт,
д. 8Д, помещ. 1007
Тел: (843) 206-51-73
E-mail: info@contrust.bz

CONTRUST

ОГРН 1151690036574
ИНН 1659158802
КПП 168401001

Земельный участок вид объекта недвижимости			
Лист № 7 раздела 4	Всего листов раздела 4: 8	Всего разделов: 8	Всего листов выписки: 45
19.08.2024г. № КУВИ-001/2024-209985032			
Кадастровый номер:	16:24:170301:213		

План (чертеж, схема) части земельного участка — Учетный номер части: 16:24:170301:213/8

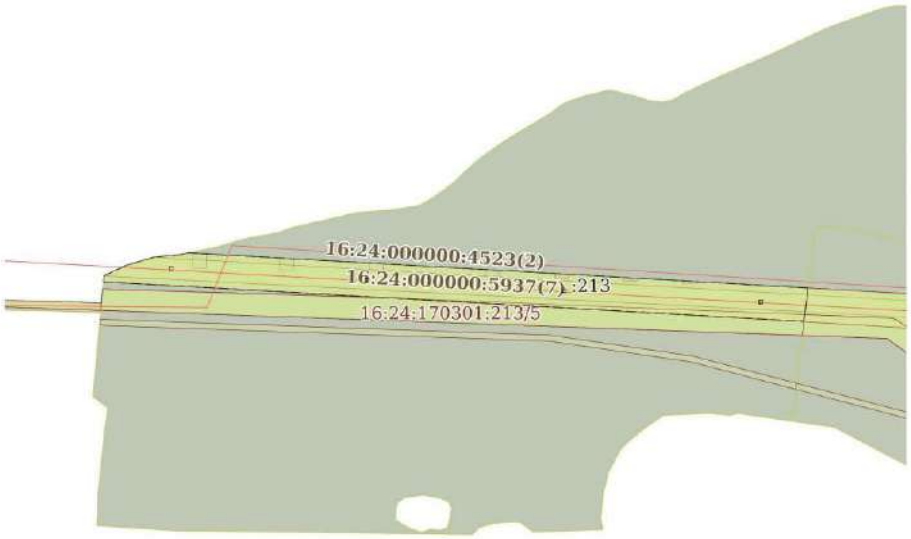

Масштаб 1:5000	Условные обозначения:		

	ДОКУМЕНТ ПОДПИСАН ЭЛЕКТРОННОЙ ПОДПИСЬЮ Сертификат: 00BB6508740 1CB38D2B3576ACDC8425108 Владелец: ФЕДЕРАЛЬНАЯ СЛУЖБА ГОСУДАРСТВЕННОЙ РЕГИСТРАЦИИ, КАДАСТРА И КАРТОГРАФИИ Действителен: с 27.06.2023 по 19.09.2024	
полное наименование должности		инициалы, фамилия


РТ, г. Казань ул. Оренбургский тракт,
д. 8Д, помещ. 1007
Тел: (843) 206-51-73
E-mail: info@contrust.bz

CONTRUST

ОГРН 1151690036574
ИНН 1659158802
КПП 168401001

Земельный участок вид объекта недвижимости			
Лист № 8 раздела 4	Всего листов раздела 4: 8	Всего разделов: 8	Всего листов выписки: 45
19.08.2024г. № КУВИ-001/2024-209985032			
Кадастровый номер:	16:24:170301:213		

План (чертеж, схема) части земельного участка	Учетный номер части: 16:24:170301:213/9

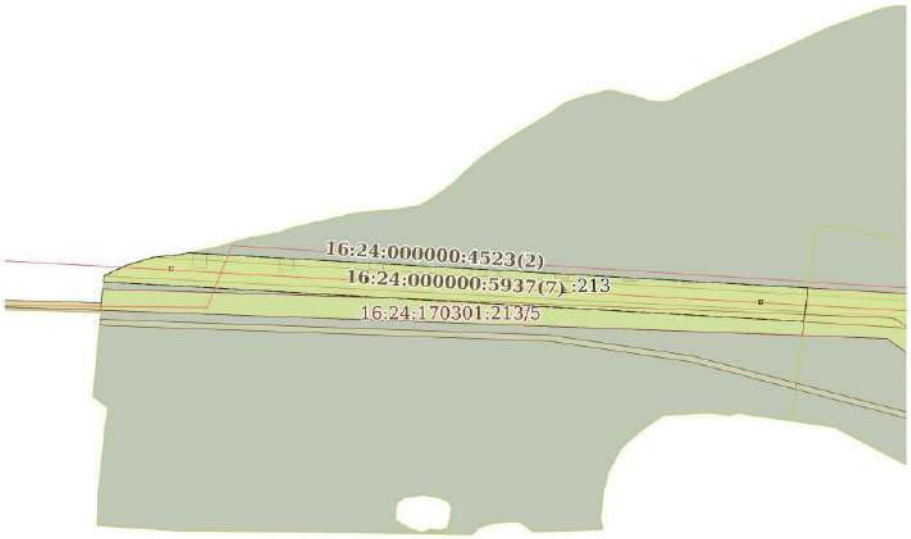

Масштаб 1:5000	Условные обозначения:		

полное наименование должности	ДОКУМЕНТ ПОДПИСАН ЭЛЕКТРОННОЙ ПОДПИСЬЮ Сертификат: 00BB6508740 1CB38D2B3576ACDC8425108 Владелец: ФЕДЕРАЛЬНАЯ СЛУЖБА ГОСУДАРСТВЕННОЙ РЕГИСТРАЦИИ, КАДАСТРА И КАРТОГРАФИИ Действителен: с 27.06.2023 по 19.09.2024	инициалы, фамилия

РТ, г. Казань ул. Оренбургский тракт,
д. 8Д, помещ. 1007
Тел: (843) 206-51-73
E-mail: info@contrust.bz

CONTRUST

ОГРН 1151690036574
ИНН 1659158802
КПП 168401001

Выписка из Единого государственного реестра недвижимости об объекте недвижимости

Сведения о частях земельного участка

Земельный участок			
вид объекта недвижимости			
Лист № 1 раздела 4.1	Всего листов раздела 4.1: 5	Всего разделов: 8	Всего листов выписки: 45
19.08.2024г. № КУВИ-001/2024-209985032			
Кадастровый номер:	16:24:170301:213		

Учетный номер части	Площадь, м2	Содержание ограничения в использовании или ограничения права на объект недвижимости или обременения объекта недвижимости
1	2	3
16:24:170301:213/1	13385	вид ограничения (обременения): запрещение регистрации; Срок действия: не установлен; Содержание ограничения (обременения): Запрет на отдельные виды деятельности
16:24:170301:213/2	23235	вид ограничения (обременения): ограничения прав на земельный участок, предусмотренные статьей 56 Земельного кодекса Российской Федерации; Срок действия: не установлен; реквизиты документа-основания: б/н № б/н; Содержание ограничения (обременения): "Правила охраны электрических сетей напряжением свыше 1000 В" утвержденные постановлением Совета Министров СССР №255 от 26 марта 1984г.; Реестровый номер границы: 16.24.2.750
16:24:170301:213/3	4259	вид ограничения (обременения): ограничения прав на земельный участок, предусмотренные статьей 56 Земельного кодекса Российской Федерации; Срок действия: не установлен; реквизиты документа-основания: постановление "Об утверждении карты (плана) охранной зоны линейно-кабельного сооружения связи ОАО "Мегафон" на участке "Лаишевский ретранслятор-Лаишево"" от 23.01.2012 № 136 выдан: Исполнительный комитет Лаишевского муниципального района; Содержание ограничения (обременения): Право ограничивают правила охраны линий и сооружений связи Российской Федерации, утвержденные Постановлением Правительства Российской Федерации от 09.06.1995г. №578. Виды разрешенного использования: 1. Земельные участки, предназначенные для сельскохозяйственного производства; 2. Земельные участки, предназначенные для индивидуального жилищного строительства; 3. Земельные участки, предназначенные для размещения автодороги; Реестровый номер границы: 16.24.2.13
16:24:170301:213/5	15561	данные отсутствуют
16:24:170301:213/6	15561	вид ограничения (обременения): ограничения прав на земельный участок, предусмотренные статьей 56 Земельного кодекса Российской Федерации; Срок действия: не установлен; реквизиты документа-основания: постановление от 24.02.2009 № 160 выдан: Правительство Российской Федерации; Содержание ограничения (обременения): Постановлением Правительства Российской Федерации №160 от 24.02.2009 г."О порядке установления охранных зон объектов электросетевого хозяйства и особых условий использования земельных участков, расположенных в границах таких зон". В охранных зонах запрещается осуществлять любые действия, которые могут нарушить безопасную работу объектов электросетевого хозяйства, в том числе привести к их повреждению или уничтожению, и (или) повлечь причинение вреда жизни, здоровью граждан и имуществу физических или юридических лиц, а также повлечь нанесение экологического ущерба и возникновение пожаров, в том числе:

ДОКУМЕНТ ПОДПИСАН
ЭЛЕКТРОННОЙ ПОДПИСЬЮ
Сертификат: 00BB636B7401CB18D2B3576ACD C8423108
Владелец: ФЕДЕРАЛЬНАЯ СЛУЖБА ГОСУДАРСТВЕННОЙ РЕГИСТРАЦИИ, КАДАСТРА И КАРТОГРАФИИ
Действителен: с 27.06.2023 по 19.09.2024

полное наименование должности		инициалы, фамилия

РТ, г. Казань ул. Оренбургский тракт,
д. 8Д, помещ. 1007
Тел: (843) 206-51-73
E-mail: info@contrust.bz

CONTRUST

ОГРН 1151690036574
ИНН 1659158802
КПП 168401001

Земельный участок
вид объекта недвижимости

Лист № 2 раздела 4.1	Всего листов раздела 4.1: 5	Всего разделов: 8	Всего листов выписки: 45

19.08.2024г. № КУВИ-001/2024-209985032	
Кадастровый номер:	16:24:170301:213

		а) набрасывать на провода и опоры воздушных линий электропередачи посторонние предметы, а также подниматься на опоры воздушных линий электропередачи; б) размещать любые объекты и предметы (материалы) в пределах созданных в соответствии с требованиями нормативно-технических документов проходов и подъездов для доступа к объектам электросетевого хозяйства, а также проводить любые работы и возводить сооружения, которые могут препятствовать доступу к объектам электросетевого хозяйства, без создания необходимых для такого доступа проходов и подъездов; в) находиться в пределах огороженной территории и помещениях распределительных устройств и подстанций, открывать двери и люки распределительных устройств и подстанций, производить переключения и подключения в электрических сетях (указанное требование не распространяется на работников, занятых выполнением разрешенных в установленном порядке работ), разводить огонь в пределах охранных зон вводных и распределительных устройств, подстанций, воздушных линий электропередачи, а также в охранных зонах кабельных линий электропередачи; г) размещать свалки; д) производить работы ударными механизмами, сбрасывать тяжести массой свыше 5 тонн, производить сброс и слив едких и коррозионных веществ и горюче-смазочных материалов (в охранных зонах подземных кабельных линий электропередачи).; Реестровый номер границы: 16.00.2.333
16:24:170301:213/7	15561	вид ограничения (обременения): ограничения прав на земельный участок, предусмотренные статьей 56 Земельного кодекса Российской Федерации; Срок действия: не установлен; реквизиты документа-основания: решение о согласовании границ охранной зоны объекта электросетевого хозяйства от 23.08.2022 № 3605 выдан: Федеральная служба по экологическому, технологическому и атомному надзору (Ростехнадзор); Содержание ограничения (обременения): Постановлением Правительства Российской Федерации №160 от 24.02.2009 г."О порядке установления охранных зон объектов электросетевого хозяйства и особых условий использования земельных участков, расположенных в границах таких зон". В охранных зонах запрещается осуществлять любые действия, которые могут нарушить безопасную работу объектов электросетевого хозяйства, в том числе привести к их повреждению или уничтожению, и (или) повлечь причинение вреда жизни, здоровью граждан и имуществу физических или юридических лиц, а также повлечь нанесение экологического ущерба и возникновение пожаров, в том числе: а) набрасывать на провода и опоры воздушных линий электропередачи посторонние предметы, а также подниматься на опоры воздушных линий электропередачи; б) размещать любые объекты и предметы (материалы) в пределах созданных в соответствии с требованиями нормативно-технических документов проходов и подъездов для доступа к объектам электросетевого хозяйства, а также проводить любые работы и возводить сооружения, которые могут препятствовать доступу к объектам электросетевого хозяйства, без создания необходимых для такого доступа проходов и подъездов; в) находиться в пределах огороженной территории и помещениях распределительных устройств и подстанций, открывать двери и люки распределительных устройств и подстанций, производить переключения и подключения в электрических сетях (указанное требование не распространяется на работников, занятых выполнением разрешенных в установленном порядке работ), разводить огонь в пределах охранных зон вводных и распределительных устройств, подстанций, воздушных линий электропередачи, а также в

ДОКУМЕНТ ПОДПИСАН
ЭЛЕКТРОННОЙ ПОДПИСЬЮ
Сертификат: 00BB636B7401CB18D2B3576ACD C8423108
Владелец: ФЕДЕРАЛЬНАЯ СЛУЖБА ГОСУДАРСТВЕННОЙ РЕГИСТРАЦИИ, КАДАСТРА И КАРТОГРАФИИ
Действителен: с 27.06.2023 по 19.09.2024

полное наименование должности		инициалы, фамилия

РТ, г. Казань ул. Оренбургский тракт,
д. 8Д, помещ. 1007
Тел: (843) 206-51-73
E-mail: info@contrust.bz

CONTRUST

ОГРН 1151690036574
ИНН 1659158802
КПП 168401001

Земельный участок
вид объекта недвижимости

Лист № 3 раздела 4.1	Всего листов раздела 4.1: 5	Всего разделов: 8	Всего листов выписки: 45

19.08.2024г. № КУВИ-001/2024-209985032	
Кадастровый номер:	16:24:170301:213

		охранных зонах кабельных линий электропередачи; г) размещать свалки; д) производить работы ударными механизмами, сбрасывать тяжести массой свыше 5 тонн, производить сброс и слив едких и коррозионных веществ и горюче-смазочных материалов (в охранных зонах подземных кабельных линий электропередачи).; Реестровый номер границы: 16:00-6.585; Вид объекта реестра границ: Зона с особыми условиями использования территории; Вид зоны по документу: ВКЛ 10 кВ ф.2 ПС Лаишево; Тип зоны: Охранная зона инженерных коммуникаций; Номер: 1
16:24:170301:213/8	23258	вид ограничения (обременения): ограничения прав на земельный участок, предусмотренные статьей 56 Земельного кодекса Российской Федерации; Срок действия: не установлен; реквизиты документа-основания: решение о согласовании границ охранной зоны объекта электросетевого хозяйства от 26.04.2021 № 1197 выдан: Федеральная служба по экологическому, технологическому, и атомному надзору; Содержание ограничения (обременения): Ограничения на использование объекта: В охранных зонах запрещается: а) набрасывать на провода и опоры воздушных линий электропередачи посторонние предметы, а также подниматься на опоры воздушных линий электропередачи; б) размещать любые объекты и предметы (материалы) в пределах созданных в соответствии с требованиями нормативно-технических документов проходов и подъездов для доступа к объектам электросетевого хозяйства, а также проводить любые работы и возводить сооружения, которые могут препятствовать доступу к объектам электросетевого хозяйства, без создания необходимых для такого доступа проходов и подъездов; в) находиться в пределах огороженной территории и помещениях распределительных устройств и подстанций, открывать двери и люки распределительных устройств и подстанций, производить переключения и подключения в электрических сетях (указанное требование не распространяется на работников, занятых выполнением разрешенных в установленном порядке работ), разводить огонь в пределах охранных зон вводных и распределительных устройств, подстанций, воздушных линий электропередачи, а также в охранных зонах кабельных линий электропередачи; г) размещать свалки; д) производить работы ударными механизмами, сбрасывать тяжести массой свыше 5 тонн, производить сброс и слив едких и коррозионных веществ и горюче-смазочных материалов (в охранных зонах подземных кабельных линий электропередачи); е) складировать или размещать хранилища любых, в том числе горюче-смазочных, материалов; ж) размещать детские и спортивные площадки, стадионы, рынки, торговые точки, полевые станы, загоны для скота, гаражи и стоянки всех видов машин и механизмов, проводить любые мероприятия, связанные с большим скоплением людей, не занятых выполнением разрешенных в установленном порядке работ (в охранных зонах воздушных линий электропередачи); (в ред. Постановления Правительства РФ от 26.08.2013 N 736) з) использовать (запускать) любые летательные аппараты, в том числе воздушных змеев, спортивные модели летательных аппаратов (в охранных зонах воздушных линий электропередачи); и) бросать якоря с судов и осуществлять их проход с отданными якорями, цепями, лотами, волокушами и тралами (в охранных зонах подводных кабельных линий электропередачи); к) осуществлять проход судов с поднятыми стрелами кранов и других механизмов (в охранных зонах воздушных линий электропередачи)., Реестровый номер границы: 16:24-6.1198; Вид объекта

ДОКУМЕНТ ПОДПИСАН
ЭЛЕКТРОННОЙ ПОДПИСЬЮ
Сертификат: 00BB6585B7401CB18D2B3576ACD C8423108
Владелец: ФЕДЕРАЛЬНАЯ СЛУЖБА ГОСУДАРСТВЕННОЙ РЕГИСТРАЦИИ, КАДАСТРА И КАРТОГРАФИИ
Действителен: с 27.06.2023 по 19.09.2024

полное наименование должности		инициалы, фамилия

РТ, г. Казань ул. Оренбургский тракт,
д. 8Д, помещ. 1007
Тел: (843) 206-51-73
E-mail: info@contrust.bz

CONTRUST

ОГРН 1151690036574
ИНН 1659158802
КПП 168401001

Земельный участок			
вид объекта недвижимости			
Лист № 4 раздела 4.1	Всего листов раздела 4.1: 5	Всего разделов: 8	Всего листов выписки: 45
19.08.2024г. № КУВИ-001/2024-209985032			
Кадастровый номер:	16:24:170301:213		

		реестра границ: Зона с особыми условиями использования территории; Вид зоны по документу: КВЛ 35 кВ Нармонка - Лаишево с отпайкой на ПС Карадули; Тип зоны: Охранная зона инженерных коммуникаций; Номер: 1
16:24:170301:213/9	23258	вид ограничения (обременения): ограничения прав на земельный участок, предусмотренные статьей 56 Земельного кодекса Российской Федерации; Срок действия: не установлен; реквизиты документа-основания: решение о согласовании границ охранной зоны объекта электросетевого хозяйства от 14.06.2022 № 1958 выдан: Федеральная служба по экологическому, технологическому и атомному надзору; Содержание ограничения (обременения): Постановление Правительства РФ от 24 февраля 2009 г. N 160 "О порядке установления охранных зон объектов электросетевого хозяйства и особых условий использования земельных участков, расположенных в границах таких зон" 9. В охранных зонах, установленных для объектов электросетевого хозяйства напряжением свыше 1000 вольт, помимо действий, предусмотренных пунктом 8 настоящих Правил, запрещается: а)складировать или размещать хранилища любых, в том числе горюче-смазочных, материалов; б)размещать детские и спортивные площадки, стадионы, рынки, торговые точки, полевые станы, загоны для скота, гаражи и стоянки всех видов машин и механизмов, проводить любые мероприятия, связанные с большим скоплением людей, не занятых выполнением разрешенных в установленном порядке работ (в охранных зонах воздушных линий электропередачи); в)использовать (запускать) любые летательные аппараты, в том числе воздушных змеев, спортивные модели летательных аппаратов (в охранных зонах воздушных линий электропередачи); г)бросать якоря с судов и осуществлять их проход с отданными якорями, цепями, лотами, волокушами и тралами (в охранных зонах подводных кабельных линий электропередачи); д)осуществлять проход судов с поднятыми стрелами кранов и других механизмов (в охранных зонах воздушных линий электропередачи). 10. В пределах охранных зон без письменного решения о согласовании сетевых организаций юридическим и физическим лицам запрещаются: а)строительство, капитальный ремонт, реконструкция или снос зданий и сооружений; б)горные, взрывные, мелиоративные работы, в том числе связанные с временным затоплением земель; в)посадка и вырубка деревьев и кустарников; г)дноуглубительные, землечерпальные и погрузочно-разгрузочные работы, добыча рыбы, других водных животных и растений придонными орудиями лова, устройство водопоев, колка и заготовка льда (в охранных зонах подводных кабельных линий электропередачи); д)проход судов, у которых расстояние по вертикали от верхнего крайнего габарита с грузом или без груза до нижней точки провеса проводов переходов воздушных линий электропередачи через водоемы менее минимально допустимого расстояния, в том числе с учетом максимального уровня подъема воды при паводке; е)проезд машин и механизмов, имеющих общую высоту с грузом или без груза от поверхности дороги более 4,5 метра (в охранных зонах воздушных линий электропередачи); ж)земляные работы на глубине более 0,3 метра (на вспахиваемых землях на глубине более 0,45 метра), а также планировка грунта (в охранных зонах подземных кабельных линий электропередачи); з)полив сельскохозяйственных культур в случае, если высота струи воды может составить свыше 3 метров (в охранных зонах воздушных линий электропередачи); и)полевые сельскохозяйственные работы с применением сельскохозяйственных машин и

ДОКУМЕНТ ПОДПИСАН
ЭЛЕКТРОННОЙ ПОДПИСЬЮ
Сертификат: 00BB636B7401CB18D2B3576ACD C8423108
Владелец: ФЕДЕРАЛЬНАЯ СЛУЖБА ГОСУДАРСТВЕННОЙ РЕГИСТРАЦИИ, КАДАСТРА И КАРТОГРАФИИ
Действителен: с 27.06.2023 по 19.09.2024

полное наименование должности		инициалы, фамилия

РТ, г. Казань ул. Оренбургский тракт,
д. 8Д, помещ. 1007
Тел: (843) 206-51-73
E-mail: info@contrust.bz

CONTRUST

ОГРН 1151690036574
ИНН 1659158802
КПП 168401001

Земельный участок
вид объекта недвижимости

Лист № 5 раздела 4.1	Всего листов раздела 4.1: 5	Всего разделов: 8	Всего листов выписки: 45

19.08.2024г. № КУВИ-001/2024-209985032	
Кадастровый номер:	16:24:170301:213

		оборудования высотой более 4 метров (в охранных зонах воздушных линий электропередачи) или полевые сельскохозяйственные работы, связанные с вспашкой земли (в охранных зонах кабельных линий электропередачи). 11. В охранных зонах, установленных для объектов электросетевого хозяйства напряжением до 1000 вольт, помимо действий, предусмотренных пунктом 10 настоящих Правил, без письменного решения о согласовании сетевых организаций запрещается: а)размещать детские и спортивные площадки, стадионы, рынки, торговые точки, полевые станы, загоны для скота, гаражи и стоянки всех видов машин и механизмов, садовые, огородные земельные участки и иные объекты недвижимости, расположенные в границах территории ведения гражданами садоводства или огородничества для собственных нужд, объекты жилищного строительства, в том числе индивидуального (в охранных зонах воздушных линий электропередачи); б)складировать или размещать хранилища любых, в том числе горюче-смазочных, материалов; в)устраивать причалы для стоянки судов, барж и плавучих кранов, бросать якоря с судов и осуществлять их проход с отданными якорями, цепями, лотами, волокушами и тралами (в охранных зонах подводных кабельных линий электропередачи).; Реестровый номер границы: 16:16-6.1198; Вид объекта реестра границ: Зона с особыми условиями использования территории; Вид зоны по документу: КВЛ 35 кВ Пармонка - Лаишево с отпайкой на ПС Карадули; Тип зоны: Охранная зона инженерных коммуникаций

ДОКУМЕНТ ПОДПИСАН
ЭЛЕКТРОННОЙ ПОДПИСЬЮ
Сертификат: 00BB635B7401CB18D2B3576ACD C8423108
Владелец: ФЕДЕРАЛЬНАЯ СЛУЖБА ГОСУДАРСТВЕННОЙ РЕГИСТРАЦИИ, КАДАСТРА И КАРТОГРАФИИ
Действителен: с 27.06.2023 по 19.09.2024

полное наименование должности		инициалы, фамилия

РТ, г. Казань ул. Оренбургский тракт,
д. 8Д, помещ. 1007
Тел: (843) 206-51-73
E-mail: info@contrust.bz

CONTRUST

ОГРН 1151690036574
ИНН 1659158802
КПП 168401001

Выписка из Единого государственного реестра недвижимости об объекте недвижимости

Сведения о частях земельного участка

Земельный участок			
вид объекта недвижимости			
Лист № 1 раздела 4.2	Всего листов раздела 4.2: 11	Всего разделов: 8	Всего листов выписки: 45
19.08.2024г. № КУВИ-001/2024-209985032			
Кадастровый номер:	16:24:170301:213		

Сведения о характерных точках границы части (частей) земельного участка				
Учетный номер части: 16:24:170301:213/1				
Система координат МСК-16				
Номер точки	Координаты, м		Описание закрепления на местности	Средняя квадратичная погрешность определения координат характерных точек границ земельного участка, м
	X	Y		
1	2	3	4	5
1	436255.49	1328928	Закрепление отсутствует	2.5
2	436272.61	1328930.11	Закрепление отсутствует	2.5
3	436310.6	1328268.5	Закрепление отсутствует	2.5
4	436306.1	1328252.6	Закрепление отсутствует	2.5
5	436302.3	1328240.6	Закрепление отсутствует	2.5
6	436299.1	1328233.6	Закрепление отсутствует	2.5
7	436291.7	1328218	Закрепление отсутствует	2.5
1	436255.49	1328928	Закрепление отсутствует	2.5

ДОКУМЕНТ ПОДПИСАН
ЭЛЕКТРОННОЙ ПОДПИСЬЮ
Сертификат: 00BB635B7401CB18D2B3576ACD C8423108
Владелец: ФЕДЕРАЛЬНАЯ СЛУЖБА ГОСУДАРСТВЕННОЙ РЕГИСТРАЦИИ, КАДАСТРА И КАРТОГРАФИИ
Действителен: с 27.06.2023 по 19.09.2024

полное наименование должности		инициалы, фамилия

РТ, г. Казань ул. Оренбургский тракт,
д. 8Д, помещ. 1007
Тел: (843) 206-51-73
E-mail: info@contrust.bz

CONTRUST

ОГРН 1151690036574
ИНН 1659158802
КПП 168401001

Земельный участок
вид объекта недвижимости

Лист № 2 раздела 4.2	Всего листов раздела 4.2: 11	Всего разделов: 8	Всего листов выписки: 45

19.08.2024г. № КУВИ-001/2024-209985032	
Кадастровый номер:	16:24:170301:213

Сведения о характерных точках границы части (частей) земельного участка			
Учетный номер части: 16:24:170301:213/2			
Система координат МСК-16			
Номер точки	Координаты, м		Описание закрепления на местности	Средняя квадратичная погрешность определения координат характерных точек границ земельного участка, м
	X	Y		
1	2	3	4	5
1	436263.53	1328881.34	Закрепление отсутствует	2.5
2	436267.13	1328881.55	Закрепление отсутствует	2.5
3	436266.92	1328885.14	Закрепление отсутствует	2.5
4	436263.33	1328884.94	Закрепление отсутствует	2.5
1	436263.53	1328881.34	Закрепление отсутствует	2.5
1	436274.89	1328682.29	Закрепление отсутствует	2.5
2	436278.48	1328682.49	Закрепление отсутствует	2.5
3	436278.28	1328686.08	Закрепление отсутствует	2.5
4	436274.69	1328685.88	Закрепление отсутствует	2.5
1	436274.89	1328682.29	Закрепление отсутствует	2.5
1	436286.05	1328482.6	Закрепление отсутствует	2.5
2	436289.64	1328482.81	Закрепление отсутствует	2.5
3	436289.44	1328486.4	Закрепление отсутствует	2.5
4	436285.84	1328486.19	Закрепление отсутствует	2.5
1	436286.05	1328482.6	Закрепление отсутствует	2.5
1	436297.36	1328284.09	Закрепление отсутствует	2.5
2	436300.96	1328284.27	Закрепление отсутствует	2.5
3	436300.78	1328287.86	Закрепление отсутствует	2.5
4	436297.18	1328287.68	Закрепление отсутствует	2.5
1	436297.36	1328284.09	Закрепление отсутствует	2.5
1	436291.7	1328218	Закрепление отсутствует	2.5
2	436285.5	1328217.43	-	-
3	436282.09	1328285.06	-	-
4	436270.77	1328483.54	-	-

ДОКУМЕНТ ПОДПИСАН
ЭЛЕКТРОННОЙ ПОДПИСЬЮ
Сертификат: 00BB636B7401CB18D2B3576ACD C8423108
Владелец: ФЕДЕРАЛЬНАЯ СЛУЖБА ГОСУДАРСТВЕННОЙ РЕГИСТРАЦИИ, КАДАСТРА И КАРТОГРАФИИ
Действителен: с 27.06.2023 по 19.09.2024

полное наименование должности		инициалы, фамилия

РТ, г. Казань ул. Оренбургский тракт,
д. 8Д, помещ. 1007
Тел: (843) 206-51-73
E-mail: info@contrust.bz

CONTRUST

ОГРН 1151690036574
ИНН 1659158802
КПП 168401001

Земельный участок
вид объекта недвижимости

Лист № 3 раздела 4.2	Всего листов раздела 4.2: 11	Всего разделов: 8	Всего листов выписки: 45

19.08.2024г. № КУВИ-001/2024-209985032	
Кадастровый номер:	16:24:170301:213

1	2	3	4	5
5	436259.61	1328683.22	-	-
6	436248.26	1328882.24	-	-
7	436245.51	1328926.77	-	-
8	436255.49	1328928	Закрепление отсутствует	2.5
9	436272.61	1328930.11	Закрепление отсутствует	2.5
10	436279.51	1328930.96	-	-
11	436282.2	1328884.22	-	-
12	436293.56	1328685.14	-	-
13	436304.72	1328485.46	-	-
14	436315.07	1328304.04	-	-
15	436313.7	1328297.7	Закрепление отсутствует	2.5
16	436310.6	1328268.5	Закрепление отсутствует	2.5
17	436306.1	1328252.6	Закрепление отсутствует	2.5
18	436302.3	1328240.6	Закрепление отсутствует	2.5
19	436299.1	1328233.6	Закрепление отсутствует	2.5
1	436291.7	1328218	Закрепление отсутствует	2.5

полное наименование должности	ДОКУМЕНТ ПОДПИСАН ЭЛЕКТРОННОЙ ПОДПИСЬЮ Сертификат: 00BB635B7401CB18D2B3576ACD C8423108 Владелец: ФЕДЕРАЛЬНАЯ СЛУЖБА ГОСУДАРСТВЕННОЙ РЕГИСТРАЦИИ, КАДАСТРА И КАРТОГРАФИИ Действителен: с 27.06.2023 по 19.09.2024	инициалы, фамилия

РТ, г. Казань ул. Оренбургский тракт,
д. 8Д, помещ. 1007
Тел: (843) 206-51-73
E-mail: info@contrust.bz

CONTRUST

ОГРН 1151690036574
ИНН 1659158802
КПП 168401001

Земельный участок
вид объекта недвижимости

Лист № 4 раздела 4.2	Всего листов раздела 4.2: 11	Всего разделов: 8	Всего листов выписки: 45

19.08.2024г. № КУВИ-001/2024-209985032	
Кадастровый номер:	16:24:170301:213

Сведения о характерных точках границы части (частей) земельного участка			
Учетный номер части: 16:24:170301:213/3			
Система координат МСК-16			
Номер точки	Координаты, м		Описание закрепления на местности	Средняя квадратичная погрешность определения координат характерных точек границ земельного участка, м
	X	Y		
1	2	3	4	5
1	436241.81	1328213.49	-	-
2	436240.98	1328233.56	-	-
3	436225.86	1328668.74	-	-
4	436204.76	1328812.73	-	-
5	436177.13	1328918.36	-	-
6	436183.13	1328919.1	-	-
7	436210.65	1328813.93	-	-
8	436231.84	1328669.28	-	-
9	436246.97	1328233.79	-	-
10	436247.78	1328214.04	-	-
11	436246.2	1328213.9	Закрепление отсутствует	2.5
1	436241.81	1328213.49	-	-

ДОКУМЕНТ ПОДПИСАН
ЭЛЕКТРОННОЙ ПОДПИСЬЮ
Сертификат: 00BB636B7401CB1BD2B3576ACD C8423108
Владелец: ФЕДЕРАЛЬНАЯ СЛУЖБА ГОСУДАРСТВЕННОЙ РЕГИСТРАЦИИ, КАДАСТРА И КАРТОГРАФИИ
Действителен: с 27.06.2023 по 19.09.2024

полное наименование должности		инициалы, фамилия

РТ, г. Казань ул. Оренбургский тракт,
д. 8Д, помещ. 1007
Тел: (843) 206-51-73
E-mail: info@contrust.bz

CONTRUST

ОГРН 1151690036574
ИНН 1659158802
КПП 168401001

Земельный участок
вид объекта недвижимости

Лист № 5 раздела 4.2	Всего листов раздела 4.2: 11	Всего разделов: 8	Всего листов выписки: 45

19.08.2024г. № КУВИ-001/2024-209985032	
Кадастровый номер:	16:24:170301:213

Сведения о характерных точках границы части (частей) земельного участка				
Учетный номер части: 16:24:170301:213/5				
Система координат МСК-16				
Номер точки	Координаты, м		Описание закрепления на местности	Средняя квадратичная погрешность определения координат характерных точек границ земельного участка, м
	X	Y		
1	2	3	4	5
1	436257	1328214.89	-	-
2	436236.5	1328797.3	-	0.1
3	436231.64	1328925.07	-	-
4	436252.61	1328927.65	-	-
5	436269.38	1328507.57	-	0.1
6	436278.49	1328216.79	-	-
7	436266.6	1328215.7	Закрепление отсутствует	2.5
8	436262.6	1328215.4	Закрепление отсутствует	2.5
1	436257	1328214.89	-	-

ДОКУМЕНТ ПОДПИСАН
ЭЛЕКТРОННОЙ ПОДПИСЬЮ
Сертификат: 00BB636B7401CB1BD2B3576ACD C8423108
Владелец: ФЕДЕРАЛЬНАЯ СЛУЖБА ГОСУДАРСТВЕННОЙ РЕГИСТРАЦИИ, КАДАСТРА И КАРТОГРАФИИ
Действителен: с 27.06.2023 по 19.09.2024

полное наименование должности		инициалы, фамилия

РТ, г. Казань ул. Оренбургский тракт,
д. 8Д, помещ. 1007
Тел: (843) 206-51-73
E-mail: info@contrust.bz

CONTRUST

ОГРН 1151690036574
ИНН 1659158802
КПП 168401001

Земельный участок
вид объекта недвижимости

Лист № 6 раздела 4.2	Всего листов раздела 4.2: 11	Всего разделов: 8	Всего листов выписки: 45

19.08.2024г. № КУВИ-001/2024-209985032	
Кадастровый номер:	16:24:170301:213

Сведения о характерных точках границы части (частей) земельного участка				
Учетный номер части: 16:24:170301:213/6				
Система координат МСК-16				
Номер точки	Координаты, м		Описание закрепления на местности	Средняя квадратичная погрешность определения координат характерных точек границ земельного участка, м
	X	Y		
1	2	3	4	5
1	436257	1328214.89	-	-
2	436236.5	1328797.3	-	0.1
3	436231.64	1328925.07	-	-
4	436252.61	1328927.65	-	-
5	436269.38	1328507.57	-	0.1
6	436278.49	1328216.79	-	-
7	436266.6	1328215.7	Закрепление отсутствует	2.5
8	436262.6	1328215.4	Закрепление отсутствует	2.5
1	436257	1328214.89	-	-

полное наименование должности	ДОКУМЕНТ ПОДПИСАН ЭЛЕКТРОННОЙ ПОДПИСЬЮ Сертификат: 00BB636B7401CB1BD2B3576ACD C8423108 Владелец: ФЕДЕРАЛЬНАЯ СЛУЖБА ГОСУДАРСТВЕННОЙ РЕГИСТРАЦИИ, КАДАСТРА И КАРТОГРАФИИ Действителен: с 27.06.2023 по 19.09.2024	инициалы, фамилия

РТ, г. Казань ул. Оренбургский тракт,
д. 8Д, помещ. 1007
Тел: (843) 206-51-73
E-mail: info@contrust.bz

CONTRUST

ОГРН 1151690036574
ИНН 1659158802
КПП 168401001

Земельный участок
вид объекта недвижимости

Лист № 7 раздела 4.2	Всего листов раздела 4.2: 11	Всего разделов: 8	Всего листов выписки: 45

19.08.2024г. № КУВИ-001/2024-209985032	
Кадастровый номер:	16:24:170301:213

Сведения о характерных точках границы части (частей) земельного участка				
Учетный номер части: 16:24:170301:213/7				
Система координат				
Номер точки	Координаты, м		Описание закрепления на местности	Средняя квадратичная погрешность определения координат характерных точек границ земельного участка, м
	X	Y		
1	2	3	4	5
1	436252.61	1328927.65	-	-
2	436231.64	1328925.07	-	-
3	436236.5	1328797.3	-	-
4	436257	1328214.89	-	-
5	436262.6	1328215.4	-	-
6	436266.6	1328215.7	-	-
7	436278.49	1328216.79	-	-
8	436269.38	1328507.57	-	-
9	436252.61	1328927.65	-	-

полное наименование должности	ДОКУМЕНТ ПОДПИСАН ЭЛЕКТРОННОЙ ПОДПИСЬЮ Сертификат: 00BB635B7401CB18D2B3576ACD C8423108 Владелец: ФЕДЕРАЛЬНАЯ СЛУЖБА ГОСУДАРСТВЕННОЙ РЕГИСТРАЦИИ, КАДАСТРА И КАРТОГРАФИИ Действителен: с 27.06.2023 по 19.09.2024	инициалы, фамилия

РТ, г. Казань ул. Оренбургский тракт,
д. 8Д, помещ. 1007
Тел: (843) 206-51-73
E-mail: info@contrust.bz

CONTRUST

ОГРН 1151690036574
ИНН 1659158802
КПП 168401001

Земельный участок
вид объекта недвижимости

Лист № 8 раздела 4.2	Всего листов раздела 4.2: 11	Всего разделов: 8	Всего листов выписки: 45

19.08.2024г. № КУВИ-001/2024-209985032	
Кадастровый номер:	16:24:170301:213

Сведения о характерных точках границы части (частей) земельного участка

Учетный номер части: 16:24:170301:213/8

Система координат

Номер точки	Координаты, м		Описание закрепления на местности	Средняя квадратичная погрешность определения координат характерных точек границ земельного участка, м
	X	Y		
1	2	3	4	5
1	436279.51	1328930.96	-	-
2	436272.61	1328930.11	-	-
3	436255.49	1328928	-	-
4	436245.51	1328926.77	-	-
5	436248.26	1328882.24	-	-
6	436259.61	1328683.22	-	-
7	436270.77	1328483.54	-	-
8	436282.09	1328285.06	-	-
9	436285.5	1328217.43	-	-
10	436291.7	1328218	-	-
11	436299.1	1328233.6	-	-
12	436302.3	1328240.6	-	-
13	436306.1	1328252.6	-	-
14	436310.6	1328268.5	-	-
15	436313.7	1328297.7	-	-
16	436315.08	1328304.08	-	-
17	436293.56	1328685.14	-	-
18	436282.2	1328884.22	-	-
19	436279.51	1328930.96	-	-
1	436266.92	1328885.14	-	-
2	436267.13	1328881.55	-	-
3	436263.53	1328881.34	-	-
4	436263.33	1328884.94	-	-
5	436266.92	1328885.14	-	-

ДОКУМЕНТ ПОДПИСАН
ЭЛЕКТРОННОЙ ПОДПИСЬЮ
Сертификат: 00BB636B7401CB1BD2B3576ACD C8423108
Владелец: ФЕДЕРАЛЬНАЯ СЛУЖБА ГОСУДАРСТВЕННОЙ РЕГИСТРАЦИИ, КАДАСТРА И КАРТОГРАФИИ
Действителен: с 27.06.2023 по 19.09.2024

полное наименование должности		инициалы, фамилия

РТ, г. Казань ул. Оренбургский тракт,
д. 8Д, помещ. 1007
Тел: (843) 206-51-73
E-mail: info@contrust.bz

CONTRUST

ОГРН 1151690036574
ИНН 1659158802
КПП 168401001

Земельный участок
вид объекта недвижимости

Лист № 9 раздела 4.2	Всего листов раздела 4.2: 11	Всего разделов: 8	Всего листов выписки: 45

19.08.2024г. № КУВИ-001/2024-209985032	
Кадастровый номер:	16:24:170301:213

1	2	3	4	5
1	436278.28	1328686.08	-	-
2	436278.48	1328682.49	-	-
3	436274.89	1328682.29	-	-
4	436274.69	1328685.88	-	-
5	436278.28	1328686.08	-	-
1	436289.44	1328486.4	-	-
2	436289.64	1328482.81	-	-
3	436286.05	1328482.6	-	-
4	436285.84	1328486.19	-	-
5	436289.44	1328486.4	-	-
1	436300.78	1328287.86	-	-
2	436300.96	1328284.27	-	-
3	436297.36	1328284.09	-	-
4	436297.18	1328287.68	-	-
5	436300.78	1328287.86	-	-

полное наименование должности	ДОКУМЕНТ ПОДПИСАН ЭЛЕКТРОННОЙ ПОДПИСЬЮ Сертификат: 00BB635B7401CB18D2B3576ACD C8423108 Владелец: ФЕДЕРАЛЬНАЯ СЛУЖБА ГОСУДАРСТВЕННОЙ РЕГИСТРАЦИИ, КАДАСТРА И КАРТОГРАФИИ Действителен: с 27.06.2023 по 19.09.2024	инициалы, фамилия

РТ, г. Казань ул. Оренбургский тракт,
д. 8Д, помещ. 1007
Тел: (843) 206-51-73
E-mail: info@contrust.bz

CONTRUST

ОГРН 1151690036574
ИНН 1659158802
КПП 168401001

Земельный участок
вид объекта недвижимости

Лист № 10 раздела 4.2	Всего листов раздела 4.2: 11	Всего разделов: 8	Всего листов выписки: 45

19.08.2024г. № КУВИ-001/2024-209985032	
Кадастровый номер:	16:24:170301:213

Сведения о характерных точках границы части (частей) земельного участка				
Учетный номер части: 16:24:170301:213/9				
Система координат				
Номер точки	Координаты, м		Описание закрепления на местности	Средняя квадратичная погрешность определения координат характерных точек границ земельного участка, м
	X	Y		
1	2	3	4	5
1	436279.51	1328930.96	-	-
2	436272.61	1328930.11	-	-
3	436255.49	1328928	-	-
4	436245.51	1328926.77	-	-
5	436248.26	1328882.24	-	-
6	436259.61	1328683.22	-	-
7	436270.77	1328483.54	-	-
8	436282.09	1328285.06	-	-
9	436285.5	1328217.43	-	-
10	436291.7	1328218	-	-
11	436299.1	1328233.6	-	-
12	436302.3	1328240.6	-	-
13	436306.1	1328252.6	-	-
14	436310.6	1328268.5	-	-
15	436313.7	1328297.7	-	-
16	436315.08	1328304.08	-	-
17	436293.56	1328685.14	-	-
18	436282.2	1328884.22	-	-
19	436279.51	1328930.96	-	-
1	436266.92	1328885.14	-	-
2	436267.13	1328881.55	-	-
3	436263.53	1328881.34	-	-
4	436263.33	1328884.94	-	-
5	436266.92	1328885.14	-	-

ДОКУМЕНТ ПОДПИСАН
ЭЛЕКТРОННОЙ ПОДПИСЬЮ
Сертификат: 00BB635B7401CB18D2B3576ACD C8423108
Владелец: ФЕДЕРАЛЬНАЯ СЛУЖБА ГОСУДАРСТВЕННОЙ РЕГИСТРАЦИИ, КАДАСТРА И КАРТОГРАФИИ
Действителен: с 27.06.2023 по 19.09.2024

полное наименование должности		инициалы, фамилия

РТ, г. Казань ул. Оренбургский тракт,
д. 8Д, помещ. 1007
Тел: (843) 206-51-73
E-mail: info@contrust.bz

CONTRUST

ОГРН 1151690036574
ИНН 1659158802
КПП 168401001

Земельный участок
вид объекта недвижимости

Лист № 11 раздела 4.2	Всего листов раздела 4.2: 11	Всего разделов: 8	Всего листов выписки: 45

19.08.2024г. № КУВИ-001/2024-209985032	
Кадастровый номер:	16:24:170301:213

1	2	3	4	5
1	436278.28	1328686.08	-	-
2	436278.48	1328682.49	-	-
3	436274.89	1328682.29	-	-
4	436274.69	1328685.88	-	-
5	436278.28	1328686.08	-	-
1	436289.44	1328486.4	-	-
2	436289.64	1328482.81	-	-
3	436286.05	1328482.6	-	-
4	436285.84	1328486.19	-	-
5	436289.44	1328486.4	-	-
1	436300.78	1328287.86	-	-
2	436300.96	1328284.27	-	-
3	436297.36	1328284.09	-	-
4	436297.18	1328287.68	-	-
5	436300.78	1328287.86	-	-

полное наименование должности	ДОКУМЕНТ ПОДПИСАН ЭЛЕКТРОННОЙ ПОДПИСЬЮ Сертификат: 00BB635B7401CB18D2B3576ACD C8423108 Владелец: ФЕДЕРАЛЬНАЯ СЛУЖБА ГОСУДАРСТВЕННОЙ РЕГИСТРАЦИИ, КАДАСТРА И КАРТОГРАФИИ Действителен: с 27.06.2023 по 19.09.2024	инициалы, фамилия

РТ, г. Казань ул. Оренбургский тракт,
д. 8Д, помещ. 1007
Тел: (843) 206-51-73
E-mail: info@contrust.bz

CONTRUST

ОГРН 1151690036574
ИНН 1659158802
КПП 168401001

Филиал публично-правовой компании "Роскадастр" по Республике Татарстан
полное наименование органа регистрации прав

Выписка из Единого государственного реестра недвижимости об объекте недвижимости

Сведения о характеристиках объекта недвижимости

На основании запроса от 19.08.2024, поступившего на рассмотрение 19.08.2024, сообщаем, что согласно записям Единого государственного реестра недвижимости:

Раздел 1 Лист 1

Земельный участок
вид объекта недвижимости

Лист № 1 раздела 1	Всего листов раздела 1: 4	Всего разделов: 8	Всего листов выписки: 38

19.08.2024г. № КУВИ-001/2024-209985346	
Кадастровый номер:	16:24:170301:215
Номер кадастрового квартала:	16:24:170301
Дата присвоения кадастрового номера:	14.07.2008

Ранее присвоенный государственный учетный номер:	Условный номер 16-16-13/019/2008-528
Местоположение:	Местоположение установлено относительно ориентира, расположенного в границах участка. Почтовый адрес ориентира: Российская Федерация, Республика Татарстан, Лаишевский муниципальный район, городское поселение город Лаишево, кв-л 170301, з/у 215.
Площадь:	112901 +/- 2940.07
Кадастровая стоимость, руб.:	3783854.43
Кадастровые номера расположенных в пределах земельного участка объектов недвижимости:	16:24:000000:4523, 16:24:000000:5937, 16:50:080801:137
Кадастровые номера объектов недвижимости, из которых образован объект недвижимости:	16:24:000000:272
Кадастровые номера образованных объектов недвижимости:	данные отсутствуют
Категория земель:	Земли населенных пунктов
Виды разрешенного использования:	для сельскохозяйственного производства
Сведения о кадастровом инженере:	дата завершения кадастровых работ: 02.06.2008
Сведения о лесах, водных объектах и об иных природных объектах, расположенных в пределах земельного участка:	данные отсутствуют
Сведения о том, что земельный участок полностью расположен в границах зоны с особыми условиями использования территории, территории объекта культурного наследия, публичного сервитута:	данные отсутствуют

ДОКУМЕНТ ПОДПИСАН
ЭЛЕКТРОННОЙ ПОДПИСЬЮ
Сертификат: 00BB635B7401CB18D2B3576ACD C8423108
Владелец: ФЕДЕРАЛЬНАЯ СЛУЖБА ГОСУДАРСТВЕННОЙ РЕГИСТРАЦИИ, КАДАСТРА И КАРТОГРАФИИ
Действителен: с 27.06.2023 по 19.09.2024

полное наименование должности		инициалы, фамилия

РТ, г. Казань ул. Оренбургский тракт,
д. 8Д, помещ. 1007
Тел: (843) 206-51-73
E-mail: info@contrust.bz

CONTRUST

ОГРН 1151690036574
ИНН 1659158802
КПП 168401001

Земельный участок
вид объекта недвижимости

Лист № 2 раздела 1	Всего листов раздела 1: 4	Всего разделов: 8	Всего листов выписки: 38

19.08.2024г. № КУВИ-001/2024-209985346	
Кадастровый номер:	16:24:170301:215

Сведения о том, что земельный участок расположен в границах особой экономической зоны, территории опережающего развития, зоны территориального развития в Российской Федерации, игорной зоны:	данные отсутствуют
Сведения о том, что земельный участок расположен в границах особо охраняемой природной территории, Байкальской природной территории и ее экологических зон, лесопарковом зеленом поясе, охотничьего угодья, лесничества:	данные отсутствуют
Сведения о расположении земельного участка и (или) расположенного на нем объекта недвижимости в границах территории, в отношении которой принято решение о резервировании земель для государственных или муниципальных нужд:	данные отсутствуют
Сведения о результатах проведения государственного земельного надзора:	данные отсутствуют
Сведения о расположении земельного участка в границах территории, в отношении которой утвержден проект межевания территории:	данные отсутствуют
Условный номер земельного участка:	данные отсутствуют
Сведения о принятии акта и (или) заключении договора, предусматривающих предоставление в соответствии с земельным законодательством исполнительным органом государственным органом власти или органом местного самоуправления, находящегося в государственной или муниципальной собственности земельного участка для строительства наемного дома социального использования или наемного дома коммерческого использования:	данные отсутствуют
Сведения о том, что земельный участок или земельные участки образованы на основании решения об изъятии земельного участка и (или) расположенного на нем объекта недвижимости для государственных или муниципальных нужд:	данные отсутствуют
Сведения о том, что земельный участок образован из земель или земельного участка, государственная собственность на которые не разграничена:	данные отсутствуют

ДОКУМЕНТ ПОДПИСАН
ЭЛЕКТРОННОЙ ПОДПИСЬЮ
Сертификат: 00BB635B7401CB18D2B3576ACD C8423108
Владелец: ФЕДЕРАЛЬНАЯ СЛУЖБА ГОСУДАРСТВЕННОЙ РЕГИСТРАЦИИ, КАДАСТРА И КАРТОГРАФИИ
Действителен: с 27.06.2023 по 19.09.2024

полное наименование должности		инициалы, фамилия

РТ, г. Казань ул. Оренбургский тракт,
д. 8Д, помещ. 1007
Тел: (843) 206-51-73
E-mail: info@contrust.bz

CONTRUST

ОГРН 1151690036574
ИНН 1659158802
КПП 168401001

Земельный участок
вид объекта недвижимости

Лист № 3 раздела 1	Всего листов раздела 1: 4	Всего разделов: 8	Всего листов выписки: 38

19.08.2024г. № КУВИ-001/2024-209985346	
Кадастровый номер:	16:24:170301:215

Сведения о наличии земельного спора о местоположении границ земельных участков:	данные отсутствуют
Статус записи об объекте недвижимости:	Сведения об объекте недвижимости имеют статус "актуальные"
Особые отметки:	Сведения об ограничениях права на объект недвижимости, обременениях данного объекта, не зарегистрированных в реестре прав, ограничений прав и обременений недвижимого имущества: вид ограничения (обременения): запрещение регистрации; срок действия: с 28.12.2007, -; Лица (объекты недвижимости), в пользу которых (в связи с которыми) установлены ограничения (обременения): ОАО "Сетевая компания". вид ограничения (обременения): ограничения прав на земельный участок, предусмотренные статьей 56 Земельного кодекса Российской Федерации; срок действия: с 30.03.2015; реквизиты документа-основания: б/н № б/н. вид ограничения (обременения): ограничения прав на земельный участок, предусмотренные статьей 56 Земельного кодекса Российской Федерации; срок действия: с 02.04.2015; реквизиты документа-основания: постановление "Об утверждении карты (плана) охранной зоны линейно-кабельного сооружения связи ОАО "Мегафон" на участке "Лаишевский ретранслятор-Лаишево"" от 23.01.2012 № 136 выдан: Исполнительный комитет Лаишевского муниципального района. вид ограничения (обременения): ограничения прав на земельный участок, предусмотренные статьей 56 Земельного кодекса Российской Федерации; срок действия: с 02.09.2020; реквизиты документа-основания: постановление от 24.02.2009 № 160 выдан: Правительство Российской Федерации. вид ограничения (обременения): ограничения прав на земельный участок, предусмотренные статьей 56 Земельного кодекса Российской Федерации; срок действия: с 30.06.2021; реквизиты документа-основания: решение о согласовании границ охранной зоны объекта электросетевого хозяйства от 23.08.2022 № 3605 выдан: Федеральная служба по экологическому, технологическому и атомному надзору (Ростехнадзор). вид ограничения (обременения): ограничения прав на земельный участок, предусмотренные статьей 56 Земельного кодекса Российской Федерации; срок действия: с 18.08.2023; реквизиты документа-основания: решение о согласовании границ охранной зоны объекта электросетевого хозяйства от 26.04.2021 № 1197 выдан: Федеральная служба по экологическому, технологическому, и атомному надзору. вид ограничения (обременения): ограничения прав на земельный участок, предусмотренные статьей 56 Земельного кодекса Российской Федерации; срок действия: с 23.01.2024; реквизиты документа-основания: решение о согласовании границ охранной зоны объекта электросетевого хозяйства от 14.06.2022 № 1958 выдан: Федеральная служба по экологическому, технологическому и атомному надзору.

ДОКУМЕНТ ПОДПИСАН
ЭЛЕКТРОННОЙ ПОДПИСЬЮ
Сертификат: 00BB635B7401CB18D2B3576ACD C8423108
Владелец: ФЕДЕРАЛЬНАЯ СЛУЖБА ГОСУДАРСТВЕННОЙ РЕГИСТРАЦИИ, КАДАСТРА И КАРТОГРАФИИ
Действителен: с 27.06.2023 по 19.09.2024

полное наименование должности		инициалы, фамилия

РТ, г. Казань ул. Оренбургский тракт,
д. 8Д, помещ. 1007
Тел: (843) 206-51-73
E-mail: info@contrust.bz

CONTRUST

ОГРН 1151690036574
ИНН 1659158802
КПП 168401001

Земельный участок
вид объекта недвижимости

Лист № 4 раздела 1	Всего листов раздела 1: 4	Всего разделов: 8	Всего листов выписки: 38

19.08.2024г. № КУВИ-001/2024-209985346	
Кадастровый номер:	16:24:170301:215

Получатель выписки:	Яковлев Станислав Юрьевич

ДОКУМЕНТ ПОДПИСАН
ЭЛЕКТРОННОЙ ПОДПИСЬЮ
Сертификат: 00BB635B7401CB18D2B3576A5CD C8423108
Владелец: ФЕДЕРАЛЬНАЯ СЛУЖБА ГОСУДАРСТВЕННОЙ РЕГИСТРАЦИИ, КАДАСТРА И КАРТОГРАФИИ
Действителен: с 27.06.2023 по 19.09.2024

полное наименование должности		инициалы, фамилия

РТ, г. Казань ул. Оренбургский тракт,
д. 8Д, помещ. 1007
Тел: (843) 206-51-73
E-mail: info@contrust.bz

CONTRUST

ОГРН 1151690036574
ИНН 1659158802
КПП 168401001

Выписка из Единого государственного реестра недвижимости об объекте недвижимости

Сведения о зарегистрированных правах

Земельный участок			
вид объекта недвижимости			
Лист № 1 раздела 2	Всего листов раздела 2: 3	Всего разделов: 8	Всего листов выписки: 38

19.08.2024г. № КУВИ-001/2024-209985346	
Кадастровый номер:	16:24:170301:215

1	Правообладатель (правообладатели):		1.1	Владельцы инвестиционных паев Закрытого паевого инвестиционного рентного фонда "АК БАРС - Горизонт" данные о которых устанавливаются на основании данных лицевых счетов данных лицевых счетов владельцев инвестиционных паев в реестре владельцев инвестиционных паев и счетов депо владельцев паев
	Сведения о возможности предоставления третьим лицам персональных данных физического лица:		1.1.1	данные отсутствуют
2	Вид, номер, дата и время государственной регистрации права:		2.1	Общая долевая собственность 16-16-26/040/2013-514 19.12.2013 00:00:00
3	Сведения об осуществлении государственной регистрации сделки, права без необходимого в силу закона согласия третьего лица, органа:		3.1	данные отсутствуют
4	Ограничение прав и обременение объекта недвижимости:			
	4.1	вид:	Доверительное управление	
		дата государственной регистрации:	19.12.2013 00:00:00	
		номер государственной регистрации:	16-16-26/040/2013-514	
		срок, на который установлены ограничение прав и обременение объекта недвижимости:	Срок действия с 19.12.2013 по 30.06.2024	
		Лицо, в пользу которого установлены ограничение прав и обременение объекта недвижимости:	Владельцы инвестиционных паев Закрытого паевого инвестиционного рентного фонда " Ак Барс -Горизонт" данные о которых устанавливаются на основании данных лицевых счетов данных лицевых счетов владельцев инвестиционных паев в реестре владельцев инвестиционных паев и счетов депо владельцев паев, ИНН: 1435126890	
		сведения о возможности предоставления третьим лицам персональных данных физического лица	данные отсутствуют	
		основание государственной регистрации:	Правила доверительного управления Закрытым паевым инвестиционным рентным фондом "Ак Барс-Горизонт" под управлением ООО Управляющая компания "Ак барс Капитал", выдан 04.08.2009	
		сведения об осуществлении государственной регистрации сделки, права, ограничения права без необходимого в силу закона согласия третьего лица, органа:	данные отсутствуют	

ДОКУМЕНТ ПОДПИСАН
ЭЛЕКТРОННОЙ ПОДПИСЬЮ
Сертификат: 00BB635B7401CB18D2B3576ACD C8423108
Владелец: ФЕДЕРАЛЬНАЯ СЛУЖБА ГОСУДАРСТВЕННОЙ РЕГИСТРАЦИИ, КАДАСТРА И КАРТОГРАФИИ
Действителен: с 27.06.2023 по 19.09.2024

полное наименование должности		инициалы, фамилия

РТ, г. Казань ул. Оренбургский тракт,
д. 8Д, помещ. 1007
Тел: (843) 206-51-73
E-mail: info@contrust.bz

CONTRUST

ОГРН 1151690036574
ИНН 1659158802
КПП 168401001

Земельный участок
вид объекта недвижимости

Лист № 2 раздела 2	Всего листов раздела 2: 3	Всего разделов: 8	Всего листов выписки: 38

19.08.2024г. № КУВИ-001/2024-209985346	
Кадастровый номер:	16:24:170301:215

		сведения об управляющем залогом и о договоре управления залогом, если такой договор заключен для управления ипотекой:	данные отсутствуют
		сведения о депозитарии, который осуществляет хранение обездвиженной документарной закладной или электронной закладной:	
		ведения о внесении изменений или дополнений в регистрационную запись об ипотеке:	
5	Договоры участия в долевом строительстве:		не зарегистрировано
6	Заявленные в судебном порядке права требования:		данные отсутствуют
7	Сведения о возможности предоставления третьим лицам персональных данных физического лица		данные отсутствуют
8	Сведения о возражении в отношении зарегистрированного права:		данные отсутствуют
9	Сведения о наличии решения об изъятии объекта недвижимости для государственных и муниципальных нужд:		данные отсутствуют
10	Сведения о невозможности государственной регистрации без личного участия правообладателя или его законного представителя:		данные отсутствуют
11	Правопритязания и сведения о наличии поступивших, но не рассмотренных заявлений о проведении государственной регистрации права (перехода, прекращения права), ограничения права или обременения объекта недвижимости, сделки в отношении объекта недвижимости:		отсутствуют

ДОКУМЕНТ ПОДПИСАН
ЭЛЕКТРОННОЙ ПОДПИСЬЮ
Сертификат: 00BB635B7401CB18D2B3576ACD C8423108
Владелец: ФЕДЕРАЛЬНАЯ СЛУЖБА ГОСУДАРСТВЕННОЙ РЕГИСТРАЦИИ, КАДАСТРА И КАРТОГРАФИИ
Действителен: с 27.06.2023 по 19.09.2024

полное наименование должности		инициалы, фамилия

РТ, г. Казань ул. Оренбургский тракт,
д. 8Д, помещ. 1007
Тел: (843) 206-51-73
E-mail: info@contrust.bz

CONTRUST

ОГРН 1151690036574
ИНН 1659158802
КПП 168401001

Земельный участок			
вид объекта недвижимости			
Лист № 3 раздела 2	Всего листов раздела 2: 3	Всего разделов: 8	Всего листов выписки: 38
19.08.2024г. № КУВИ-001/2024-209985346			
Кадастровый номер:	16:24:170301:215		

11	Сведения о невозможности государственной регистрации перехода, прекращения, ограничения права на земельный участок из земель сельскохозяйственного назначения:	данные отсутствуют

	ДОКУМЕНТ ПОДПИСАН ЭЛЕКТРОННОЙ ПОДПИСЬЮ Сертификат: 00BB635B7401CB18D2B3576ACD C8423108 Владелец: ФЕДЕРАЛЬНАЯ СЛУЖБА ГОСУДАРСТВЕННОЙ РЕГИСТРАЦИИ, КАДАСТРА И КАРТОГРАФИИ Действителен: с 27.06.2023 по 19.09.2024	
полное наименование должности		инициалы, фамилия

РТ, г. Казань ул. Оренбургский тракт,
д. 8Д, помещ. 1007
Тел: (843) 206-51-73
E-mail: info@contrust.bz

CONTRUST


ОГРН 1151690036574
ИНН 1659158802
КПП 168401001

Выписка из Единого государственного реестра недвижимости об объекте недвижимости

Описание местоположения земельного участка

Земельный участок			
вид объекта недвижимости			
Лист № 1 раздела 3	Всего листов раздела 3: 1	Всего разделов: 8	Всего листов выписки: 38
19.08.2024г. № КУВИ-001/2024-209985346			
Кадастровый номер:	16:24:170301:215		

План (чертеж, схема) земельного участка

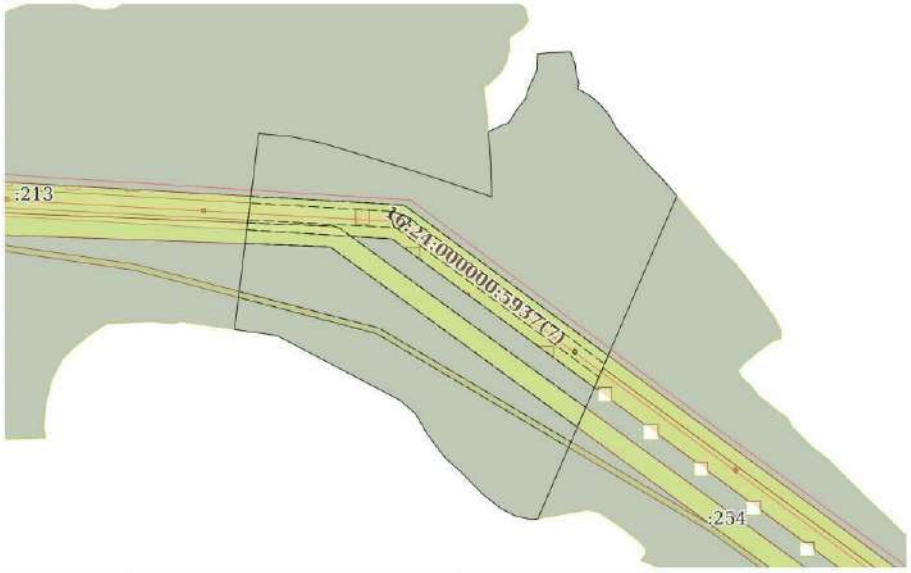

Масштаб 1:5000	Условные обозначения:		

ДОКУМЕНТ ПОДПИСАН
ЭЛЕКТРОННОЙ ПОДПИСЬЮ
Сертификат: 00BB0508740 1CB38D2B3576ACDC8425108
Владелец: ФЕДЕРАЛЬНАЯ СЛУЖБА ГОСУДАРСТВЕННОЙ РЕГИСТРАЦИИ, КАДАСТРА И КАРТОГРАФИИ
Действителен: с 27.06.2023 по 19.09.2024

полное наименование должности		инициалы, фамилия

РТ, г. Казань ул. Оренбургский тракт,
д. 8Д, помещ. 1007
Тел: (843) 206-51-73
E-mail: info@contrust.bz

CONTRUST

ОГРН 1151690036574
ИНН 1659158802
КПП 168401001

Выписка из Единого государственного реестра недвижимости об объекте недвижимости

Описание местоположения земельного участка

Земельный участок			
вид объекта недвижимости			
Лист № 1 раздела 3.1	Всего листов раздела 3.1: 3	Всего разделов: 8	Всего листов выписки: 38
19.08.2024г. № КУВИ-001/2024-209985346			
Кадастровый номер:	16:24:170301:215		

Описание местоположения границ земельного участка							
№ п/п	Номер точки		Дирекционный угол	Горизонтальное проложение, м	Описание закрепления на местности	Кадастровые номера смежных участков	Сведения об адресах правообладателей смежных земельных участков
	начальная	конечная					
1	2	3	4	5	6	7	8
1	1.1.1	1.1.2	264°7.4'	6.84	данные отсутствуют	данные отсутствуют	данные отсутствуют
2	1.1.2	1.1.3	281°48.1'	14.18	данные отсутствуют	данные отсутствуют	данные отсутствуют
3	1.1.3	1.1.4	281°55.7'	1.45	данные отсутствуют	данные отсутствуют	данные отсутствуют
4	1.1.4	1.1.5	297°33.9'	17.94	данные отсутствуют	данные отсутствуют	данные отсутствуют
5	1.1.5	1.1.6	308°14.8'	2.16	данные отсутствуют	данные отсутствуют	данные отсутствуют
6	1.1.6	1.1.7	308°7.9'	20.34	данные отсутствуют	данные отсутствуют	данные отсутствуют
7	1.1.7	1.1.8	315°45.7'	31.96	данные отсутствуют	данные отсутствуют	данные отсутствуют
8	1.1.8	1.1.9	311°32.6'	21.11	данные отсутствуют	данные отсутствуют	данные отсутствуют
9	1.1.9	1.1.10	322°51.5'	29.48	данные отсутствуют	данные отсутствуют	данные отсутствуют
10	1.1.10	1.1.11	330°6.7'	24.68	данные отсутствуют	данные отсутствуют	данные отсутствуют
11	1.1.11	1.1.12	310°41.5'	20.71	данные отсутствуют	данные отсутствуют	данные отсутствуют
12	1.1.12	1.1.13	297°43.9'	140.54	данные отсутствуют	данные отсутствуют	данные отсутствуют
13	1.1.13	1.1.14	278°11.6'	43.57	данные отсутствуют	данные отсутствуют	данные отсутствуют
14	1.1.14	1.1.15	7°0.8'	111.62	данные отсутствуют	16:24:170301:213	данные отсутствуют
15	1.1.15	1.1.16	7°1.6'	17.25	данные отсутствуют	16:24:170301:213	данные отсутствуют
16	1.1.16	1.1.17	7°0.9'	66.9	данные отсутствуют	16:24:170301:213	данные отсутствуют
17	1.1.17	1.1.18	12°59.0'	4.09	данные отсутствуют	16:24:170301:213	данные отсутствуют
18	1.1.18	1.1.19	95°25.9'	32.75	данные отсутствуют	16:24:170301:213	данные отсутствуют
19	1.1.19	1.1.20	102°4.3'	33.95	данные отсутствуют	16:24:170301:213	данные отсутствуют
20	1.1.20	1.1.21	106°49.4'	43.88	данные отсутствуют	16:24:170301:213	данные отсутствуют
21	1.1.21	1.1.22	107°10.6'	51.81	данные отсутствуют	16:24:170301:213	данные отсутствуют
22	1.1.22	1.1.23	108°5.4'	36.71	данные отсутствуют	16:24:170301:213	данные отсутствуют

ДОКУМЕНТ ПОДПИСАН
ЭЛЕКТРОННОЙ ПОДПИСЬЮ
Сертификат: 00BB635B7401CB18D2B3576ACD C8423108
Владелец: ФЕДЕРАЛЬНАЯ СЛУЖБА ГОСУДАРСТВЕННОЙ РЕГИСТРАЦИИ, КАДАСТРА И КАРТОГРАФИИ
Действителен: с 27.06.2023 по 19.09.2024

полное наименование должности		инициалы, фамилия

РТ, г. Казань ул. Оренбургский тракт,
д. 8Д, помещ. 1007
Тел: (843) 206-51-73
E-mail: info@contrust.bz

CONTRUST

ОГРН 1151690036574
ИНН 1659158802
КПП 168401001

Земельный участок
вид объекта недвижимости

Лист № 2 раздела 3.1	Всего листов раздела 3.1: 3	Всего разделов: 8	Всего листов выписки: 38

19.08.2024г. № КУВИ-001/2024-209985346	
Кадастровый номер:	16:24:170301:215

1	2	3	4	5	6	7	8
23	1.1.23	1.1.24	108°39.9'	31.56	данные отсутствуют	16:24:170301:213	данные отсутствуют
24	1.1.24	1.1.25	107°42.0'	9.87	данные отсутствуют	16:24:170301:213	данные отсутствуют
25	1.1.25	1.1.26	107°49.1'	2.94	данные отсутствуют	16:24:170301:213	данные отсутствуют
26	1.1.26	1.1.27	111°2.3'	1.39	данные отсутствуют	16:24:170301:213	данные отсутствуют
27	1.1.27	1.1.28	358°2.8'	38.12	данные отсутствуют	16:24:170301:213	данные отсутствуют
28	1.1.28	1.1.29	355°55.8'	26.77	данные отсутствуют	16:24:170301:213	данные отсутствуют
29	1.1.29	1.1.30	353°39.6'	0.91	данные отсутствуют	16:24:170301:213	данные отсутствуют
30	1.1.30	1.1.31	63°36.5'	14.85	данные отсутствуют	данные отсутствуют	данные отсутствуют
31	1.1.31	1.1.32	70°20.8'	7.43	данные отсутствуют	данные отсутствуют	данные отсутствуют
32	1.1.32	1.1.33	32°40.9'	18.89	данные отсутствуют	данные отсутствуют	данные отсутствуют
33	1.1.33	1.1.34	39°44.3'	10.79	данные отсутствуют	данные отсутствуют	данные отсутствуют
34	1.1.34	1.1.35	16°30.2'	11.26	данные отсутствуют	данные отсутствуют	данные отсутствуют
35	1.1.35	1.1.36	24°59.9'	19.64	данные отсутствуют	данные отсутствуют	данные отсутствуют
36	1.1.36	1.1.37	2°0.6'	17.11	данные отсутствуют	данные отсутствуют	данные отсутствуют
37	1.1.37	1.1.38	85°8.6'	15.36	данные отсутствуют	данные отсутствуют	данные отсутствуют
38	1.1.38	1.1.39	88°7.9'	18.41	данные отсутствуют	данные отсутствуют	данные отсутствуют
39	1.1.39	1.1.40	160°1.0'	12.88	данные отсутствуют	данные отсутствуют	данные отсутствуют
40	1.1.40	1.1.41	172°40.0'	10.18	данные отсутствуют	данные отсутствуют	данные отсутствуют
41	1.1.41	1.1.42	163°14.2'	8.67	данные отсутствуют	данные отсутствуют	данные отсутствуют
42	1.1.42	1.1.43	184°53.9'	7.03	данные отсутствуют	данные отсутствуют	данные отсутствуют
43	1.1.43	1.1.44	119°44.7'	15.32	данные отсутствуют	данные отсутствуют	данные отсутствуют
44	1.1.44	1.1.45	132°57.9'	13.94	данные отсутствуют	данные отсутствуют	данные отсутствуют
45	1.1.45	1.1.46	139°51.4'	10.86	данные отсутствуют	данные отсутствуют	данные отсутствуют
46	1.1.46	1.1.47	150°4.1'	19.04	данные отсутствуют	данные отсутствуют	данные отсутствуют
47	1.1.47	1.1.48	138°5.3'	17.07	данные отсутствуют	данные отсутствуют	данные отсутствуют
48	1.1.48	1.1.49	138°45.2'	27	данные отсутствуют	данные отсутствуют	данные отсутствуют
49	1.1.49	1.1.50	135°0.0'	22.49	данные отсутствуют	данные отсутствуют	данные отсутствуют
50	1.1.50	1.1.51	139°23.8'	22.79	данные отсутствуют	данные отсутствуют	данные отсутствуют
51	1.1.51	1.1.52	203°17.9'	185.13	данные отсутствуют	16:24:170301:231	данные отсутствуют

ДОКУМЕНТ ПОДПИСАН
ЭЛЕКТРОННОЙ ПОДПИСЬЮ
Сертификат: 00BB635B7401CB18D2B3576ACD C8423108
Владелец: ФЕДЕРАЛЬНАЯ СЛУЖБА ГОСУДАРСТВЕННОЙ РЕГИСТРАЦИИ, КАДАСТРА И КАРТОГРАФИИ
Действителен: с 27.06.2023 по 19.09.2024

полное наименование должности		инициалы, фамилия

РТ, г. Казань ул. Оренбургский тракт,
д. 8Д, помещ. 1007
Тел: (843) 206-51-73
E-mail: info@contrust.bz

CONTRUST

ОГРН 1151690036574
ИНН 1659158802
КПП 168401001

Земельный участок
вид объекта недвижимости

Лист № 3 раздела 3.1	Всего листов раздела 3.1: 3	Всего разделов: 8	Всего листов выписки: 38

19.08.2024г. № КУВИ-001/2024-209985346	
Кадастровый номер:	16:24:170301:215

1	2	3	4	5	6	7	8
52	1.1.52	1.1.53	203°18.5`	14.41	данные отсутствуют	16:24:170301:254	адрес отсутствует; Республика Татарстан (Татарстан), Лаишевский р-н, г.Лаишево, ул.Юбилейная, д.5
53	1.1.53	1.1.1	203°17.8`	156.28	данные отсутствуют	16:24:170301:254	адрес отсутствует; Республика Татарстан (Татарстан), Лаишевский р-н, г.Лаишево, ул.Юбилейная, д.5
54	1.2.54	1.2.55	216°17.8`	3.6	данные отсутствуют	16:24:170301:91	данные отсутствуют
55	1.2.55	1.2.56	126°25.5`	3.6	данные отсутствуют	16:24:170301:91	данные отсутствуют
56	1.2.56	1.2.57	36°17.8`	3.6	данные отсутствуют	16:24:170301:91	данные отсутствуют
57	1.2.57	1.2.54	306°25.5`	3.6	данные отсутствуют	16:24:170301:91	данные отсутствуют
58	1.3.58	1.3.59	229°3.7`	3.69	данные отсутствуют	16:24:170301:90	данные отсутствуют
59	1.3.59	1.3.60	160°57.8`	14.75	данные отсутствуют	16:24:170301:90	данные отсутствуют
60	1.3.60	1.3.61	111°20.4`	3	данные отсутствуют	16:24:170301:90	данные отсутствуют
61	1.3.61	1.3.62	62°17.3`	14.97	данные отсутствуют	16:24:170301:90	данные отсутствуют
62	1.3.62	1.3.63	348°53.0`	4.05	данные отсутствуют	16:24:170301:90	данные отсутствуют
63	1.3.63	1.3.58	290°40.3`	18.47	данные отсутствуют	16:24:170301:90	данные отсутствуют

полное наименование должности	ДОКУМЕНТ ПОДПИСАН ЭЛЕКТРОННОЙ ПОДПИСЬЮ Сертификат: 00BB635B7401CB18D2B3576ACD C8423108 Владелец: ФЕДЕРАЛЬНАЯ СЛУЖБА ГОСУДАРСТВЕННОЙ РЕГИСТРАЦИИ, КАДАСТРА И КАРТОГРАФИИ Действителен: с 27.06.2023 по 19.09.2024	инициалы, фамилия

РТ, г. Казань ул. Оренбургский тракт,
д. 8Д, помещ. 1007
Тел: (843) 206-51-73
E-mail: info@contrust.bz

CONTRUST

ОГРН 1151690036574
ИНН 1659158802
КПП 168401001

Выписка из Единого государственного реестра недвижимости об объекте недвижимости

Описание местоположения земельного участка

Земельный участок			
вид объекта недвижимости			
Лист № 1 раздела 3.2	Всего листов раздела 3.2: 3	Всего разделов: 8	Всего листов выписки: 38
19.08.2024г. № КУВИ-001/2024-209985346			
Кадастровый номер:	16:24:170301:215		

Сведения о характерных точках границы земельного участка

Система координат МСК-16

Номер точки	Координаты, м		Описание закрепления на местности	Средняя квадратичная погрешность определения координат характерных точек границ земельного участка, м
	X	Y		
1	2	3	4	5
1	436124.63	1329258.63	Закрепление отсутствует	2.5
2	436122.49	1329261.53	Закрепление отсутствует	2.5
3	436119.59	1329259.4	Закрепление отсутствует	2.5
4	436121.73	1329256.5	Закрепление отсутствует	2.5
1	436124.63	1329258.63	Закрепление отсутствует	2.5
1	436264.21	1329074.18	Закрепление отсутствует	2.5
2	436257.69	1329091.46	Закрепление отсутствует	2.5
3	436253.72	1329092.24	Закрепление отсутствует	2.5
4	436246.76	1329078.99	Закрепление отсутствует	2.5
5	436247.85	1329076.2	Закрепление отсутствует	2.5
6	436261.79	1329071.39	Закрепление отсутствует	2.5
1	436264.21	1329074.18	Закрепление отсутствует	2.5
1	435953.1	1329221.5	Закрепление отсутствует	2.5
2	436096.64	1329283.31	Закрепление отсутствует	2.5
3	436109.87	1329289.01	Закрепление отсутствует	2.5
4	436279.9	1329362.23	Закрепление отсутствует	2.5
5	436297.2	1329347.4	Закрепление отсутствует	2.5
6	436313.1	1329331.5	Закрепление отсутствует	2.5
7	436333.4	1329313.7	Закрепление отсутствует	2.5
8	436346.1	1329302.3	Закрепление отсутствует	2.5
9	436362.6	1329292.8	Закрепление отсутствует	2.5
10	436370.9	1329285.8	Закрепление отсутствует	2.5

ДОКУМЕНТ ПОДПИСАН
ЭЛЕКТРОННОЙ ПОДПИСЬЮ
Сертификат: 00BB635B7401CB18D2B3576ACD C8423108
Владелец: ФЕДЕРАЛЬНАЯ СЛУЖБА ГОСУДАРСТВЕННОЙ РЕГИСТРАЦИИ, КАДАСТРА И КАРТОГРАФИИ
Действителен: с 27.06.2023 по 19.09.2024

полное наименование должности		инициалы, фамилия

РТ, г. Казань ул. Оренбургский тракт,
д. 8Д, помещ. 1007
Тел: (843) 206-51-73
E-mail: info@contrust.bz

CONTRUST

ОГРН 1151690036574
ИНН 1659158802
КПП 168401001

Земельный участок
вид объекта недвижимости

Лист № 2 раздела 3.2	Всего листов раздела 3.2: 3	Всего разделов: 8	Всего листов выписки: 38

19.08.2024г. № КУВИ-001/2024-209985346	
Кадастровый номер:	16:24:170301:215

1	2	3	4	5
11	436380.4	1329275.6	Закрепление отсутствует	2.5
12	436388	1329262.3	Закрепление отсутствует	2.5
13	436395	1329262.9	Закрепление отсутствует	2.5
14	436403.3	1329260.4	Закрепление отсутствует	2.5
15	436413.4	1329259.1	Закрепление отсутствует	2.5
16	436425.5	1329254.7	Закрепление отсутствует	2.5
17	436424.9	1329236.3	Закрепление отсутствует	2.5
18	436423.6	1329221	Закрепление отсутствует	2.5
19	436406.5	1329220.4	Закрепление отсутствует	2.5
20	436388.7	1329212.1	Закрепление отсутствует	2.5
21	436377.9	1329208.9	Закрепление отсутствует	2.5
22	436369.6	1329202	Закрепление отсутствует	2.5
23	436353.7	1329191.8	Закрепление отсутствует	2.5
24	436351.2	1329184.8	Закрепление отсутствует	2.5
25	436344.6	1329171.5	Закрепление отсутствует	2.5
26	436343.7	1329171.6	Закрепление отсутствует	2.5
27	436317	1329173.5	Закрепление отсутствует	2.5
28	436278.9	1329174.8	Закрепление отсутствует	2.5
29	436279.4	1329173.5	Закрепление отсутствует	2.5
30	436280.3	1329170.7	Закрепление отсутствует	2.5
31	436283.3	1329161.3	Закрепление отсутствует	2.5
32	436293.4	1329131.4	Закрепление отсутствует	2.5
33	436304.8	1329096.5	Закрепление отсутствует	2.5
34	436320.1	1329047	Закрепление отсутствует	2.5
35	436332.8	1329005	Закрепление отсутствует	2.5
36	436339.9	1328971.8	Закрепление отсутствует	2.5
37	436343	1328939.2	Закрепление отсутствует	2.5
38	436339.01	1328938.28	Закрепление отсутствует	2.5
39	436272.61	1328930.11	Закрепление отсутствует	2.5

ДОКУМЕНТ ПОДПИСАН
ЭЛЕКТРОННОЙ ПОДПИСЬЮ
Сертификат: 00BB635B7401CB18D2B3576A5CD C8423108
Владелец: ФЕДЕРАЛЬНАЯ СЛУЖБА ГОСУДАРСТВЕННОЙ РЕГИСТРАЦИИ, КАДАСТРА И КАРТОГРАФИИ
Действителен: с 27.06.2023 по 19.09.2024

полное наименование должности		инициалы, фамилия

РТ, г. Казань ул. Оренбургский тракт,
д. 8Д, помещ. 1007
Тел: (843) 206-51-73
E-mail: info@contrust.bz

CONTRUST

ОГРН 1151690036574
ИНН 1659158802
КПП 168401001

Земельный участок
вид объекта недвижимости

Лист № 3 раздела 3.2	Всего листов раздела 3.2: 3	Всего разделов: 8	Всего листов выписки: 38

19.08.2024г. № КУВИ-001/2024-209985346	
Кадастровый номер:	16:24:170301:215

1	2	3	4	5
40	436255.49	1328928	Закрепление отсутствует	2.5
41	436144.71	1328914.37	Закрепление отсутствует	2.5
42	436138.5	1328957.5	Закрепление отсутствует	2.5
43	436073.1	1329081.9	Закрепление отсутствует	2.5
44	436059.6	1329097.6	Закрепление отсутствует	2.5
45	436038.2	1329109.9	Закрепление отсутствует	2.5
46	436014.7	1329127.7	Закрепление отсутствует	2.5
47	436000.7	1329143.5	Закрепление отсутствует	2.5
48	435977.8	1329165.8	Закрепление отсутствует	2.5
49	435965.24	1329181.8	Закрепление отсутствует	2.5
50	435963.9	1329183.5	Закрепление отсутствует	2.5
51	435955.6	1329199.4	Закрепление отсутствует	2.5
52	435955.3	1329200.82	Закрепление отсутствует	2.5
53	435952.4	1329214.7	Закрепление отсутствует	2.5
1	435953.1	1329221.5	Закрепление отсутствует	2.5

	ДОКУМЕНТ ПОДПИСАН ЭЛЕКТРОННОЙ ПОДПИСЬЮ Сертификат: 00BB635B7401CB18D2B3576A5D C8423108 Владелец: ФЕДЕРАЛЬНАЯ СЛУЖБА ГОСУДАРСТВЕННОЙ РЕГИСТРАЦИИ, КАДАСТРА И КАРТОГРАФИИ Действителен: с 27.06.2023 по 19.09.2024	
полное наименование должности		инициалы, фамилия

РТ, г. Казань ул. Оренбургский тракт,
д. 8Д, помещ. 1007
Тел: (843) 206-51-73
E-mail: info@contrust.bz

CONTRUST

ОГРН 1151690036574
ИНН 1659158802
КПП 168401001

Выписка из Единого государственного реестра недвижимости об объекте недвижимости

Сведения о частях земельного участка

Земельный участок вид объекта недвижимости			
Лист № 1 раздела 4	Всего листов раздела 4: 8	Всего разделов: 8	Всего листов выписки: 38
19.08.2024г. № КУВИ-001/2024-209985346			
Кадастровый номер:	16:24:170301:215		

План (чертеж, схема) части земельного участка	Учетный номер части: 16:24:170301:215/1



Масштаб 1:3000	Условные обозначения:		

ДОКУМЕНТ ПОДПИСАН
ЭЛЕКТРОННОЙ ПОДПИСЬЮ
Сертификат: 00BB6508740 1CB38D2B3576ACDC8425108
Владелец: ФЕДЕРАЛЬНАЯ СЛУЖБА ГОСУДАРСТВЕННОЙ РЕГИСТРАЦИИ, КАДАСТРА И КАРТОГРАФИИ
Действителен: с 27.06.2023 по 19.09.2024

полное наименование должности		инициалы, фамилия


РТ, г. Казань ул. Оренбургский тракт,
д. 8Д, помещ. 1007
Тел: (843) 206-51-73
E-mail: info@contrust.bz

CONTRUST

ОГРН 1151690036574
ИНН 1659158802
КПП 168401001

Земельный участок вид объекта недвижимости			
Лист № 2 раздела 4	Всего листов раздела 4: 8	Всего разделов: 8	Всего листов выписки: 38
19.08.2024г. № КУВИ-001/2024-209985346			
Кадастровый номер:	16:24:170301:215		

План (чертеж, схема) части земельного участка	Учетный номер части: 16:24:170301:215/2

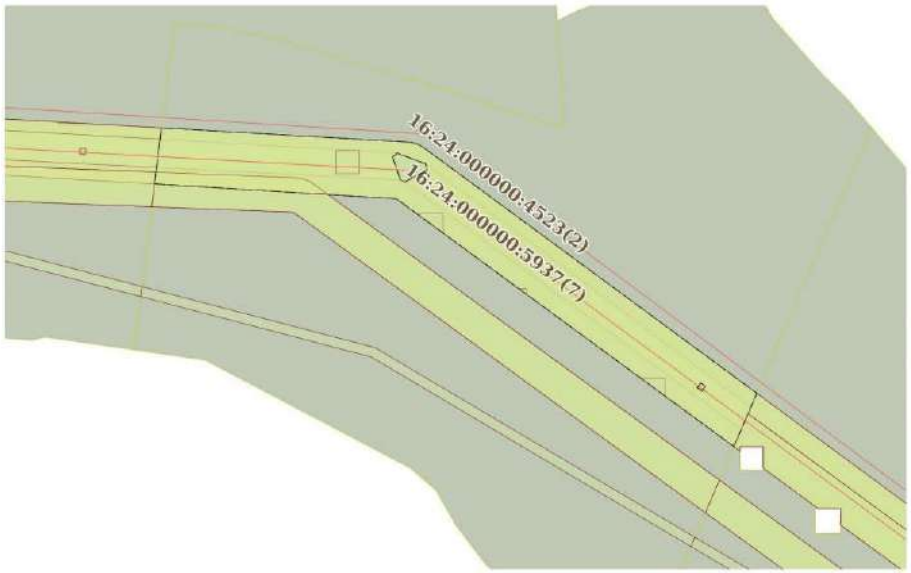

Масштаб 1:3000	Условные обозначения:		

полное наименование должности	ДОКУМЕНТ ПОДПИСАН ЭЛЕКТРОННОЙ ПОДПИСЬЮ Сертификат: 00BB6508740 1CB38D2B3576ACDC8425108 Владелец: ФЕДЕРАЛЬНАЯ СЛУЖБА ГОСУДАРСТВЕННОЙ РЕГИСТРАЦИИ, КАДАСТРА И КАРТОГРАФИИ Действителен: с 27.06.2023 по 19.09.2024	инициалы, фамилия

РТ, г. Казань ул. Оренбургский тракт,
д. 8Д, помещ. 1007
Тел: (843) 206-51-73
E-mail: info@contrust.bz

CONTRUST

ОГРН 1151690036574
ИНН 1659158802
КПП 168401001

Земельный участок вид объекта недвижимости			
Лист № 3 раздела 4	Всего листов раздела 4: 8	Всего разделов: 8	Всего листов выписки: 38
19.08.2024г. № КУВИ-001/2024-209985346			
Кадастровый номер:	16:24:170301:215		

План (чертеж, схема) части земельного участка	Учетный номер части: 16:24:170301:215/3



Масштаб 1:3000	Условные обозначения:		

полное наименование должности	ДОКУМЕНТ ПОДПИСАН ЭЛЕКТРОННОЙ ПОДПИСЬЮ Сертификат: 00BB6508740 1CB38D2B3576ACDC8425108 Владелец: ФЕДЕРАЛЬНАЯ СЛУЖБА ГОСУДАРСТВЕННОЙ РЕГИСТРАЦИИ, КАДАСТРА И КАРТОГРАФИИ Действителен: с 27.06.2023 по 19.09.2024	инициалы, фамилия

РТ, г. Казань ул. Оренбургский тракт,
д. 8Д, помещ. 1007
Тел: (843) 206-51-73
E-mail: info@contrust.bz

CONTRUST

ОГРН 1151690036574
ИНН 1659158802
КПП 168401001

Земельный участок вид объекта недвижимости			
Лист № 4 раздела 4	Всего листов раздела 4: 8	Всего разделов: 8	Всего листов выписки: 38
19.08.2024г. № КУВИ-001/2024-209985346			
Кадастровый номер:	16:24:170301:215		

План (чертеж, схема) части земельного участка — Учетный номер части: 16:24:170301:215/5



Масштаб 1:3000	Условные обозначения:		

	ДОКУМЕНТ ПОДПИСАН ЭЛЕКТРОННОЙ ПОДПИСЬЮ Сертификат: 00BB6508740 1CB38D2B3576ACDC8425108 Владелец: ФЕДЕРАЛЬНАЯ СЛУЖБА ГОСУДАРСТВЕННОЙ РЕГИСТРАЦИИ, КАДАСТРА И КАРТОГРАФИИ Действителен: с 27.06.2023 по 19.09.2024	
полное наименование должности		инициалы, фамилия

РТ, г. Казань ул. Оренбургский тракт,
д. 8Д, помещ. 1007
Тел: (843) 206-51-73
E-mail: info@contrust.bz

CONTRUST

ОГРН 1151690036574
ИНН 1659158802
КПП 168401001

Земельный участок вид объекта недвижимости			
Лист № 5 раздела 4	Всего листов раздела 4: 8	Всего разделов: 8	Всего листов выписки: 38
19.08.2024г. № КУВИ-001/2024-209985346			
Кадастровый номер:	16:24:170301:215		

План (чертеж, схема) части земельного участка	Учетный номер части: 16:24:170301:215/6



Масштаб 1:3000	Условные обозначения:		

полное наименование должности	ДОКУМЕНТ ПОДПИСАН ЭЛЕКТРОННОЙ ПОДПИСЬЮ Сертификат: 00BB6508740 1CB38D2B3576ACDC8425108 Владелец: ФЕДЕРАЛЬНАЯ СЛУЖБА ГОСУДАРСТВЕННОЙ РЕГИСТРАЦИИ, КАДАСТРА И КАРТОГРАФИИ Действителен: с 27.06.2023 по 19.09.2024	инициалы, фамилия

РТ, г. Казань ул. Оренбургский тракт,
д. 8Д, помещ. 1007
Тел: (843) 206-51-73
E-mail: info@contrust.bz

CONTRUST

ОГРН 1151690036574
ИНН 1659158802
КПП 168401001

Земельный участок вид объекта недвижимости			
Лист № 6 раздела 4	Всего листов раздела 4: 8	Всего разделов: 8	Всего листов выписки: 38
19.08.2024г. № КУВИ-001/2024-209985346			
Кадастровый номер:	16:24:170301:215		

План (чертеж, схема) части земельного участка	Учетный номер части: 16:24:170301:215/7



Масштаб 1:3000	Условные обозначения:		

полное наименование должности	ДОКУМЕНТ ПОДПИСАН ЭЛЕКТРОННОЙ ПОДПИСЬЮ Сертификат: 00BB6508740 1CB38D2B3576ACDC8425108 Владелец: ФЕДЕРАЛЬНАЯ СЛУЖБА ГОСУДАРСТВЕННОЙ РЕГИСТРАЦИИ, КАДАСТРА И КАРТОГРАФИИ Действителен: с 27.06.2023 по 19.09.2024	инициалы, фамилия


РТ, г. Казань ул. Оренбургский тракт,
д. 8Д, помещ. 1007
Тел: (843) 206-51-73
E-mail: info@contrust.bz

CONTRUST

ОГРН 1151690036574
ИНН 1659158802
КПП 168401001

Земельный участок вид объекта недвижимости			
Лист № 7 раздела 4	Всего листов раздела 4: 8	Всего разделов: 8	Всего листов выписки: 38
19.08.2024г. № КУВИ-001/2024-209985346			
Кадастровый номер:	16:24:170301:215		

План (чертеж, схема) части земельного участка	Учетный номер части: 16:24:170301:215/8

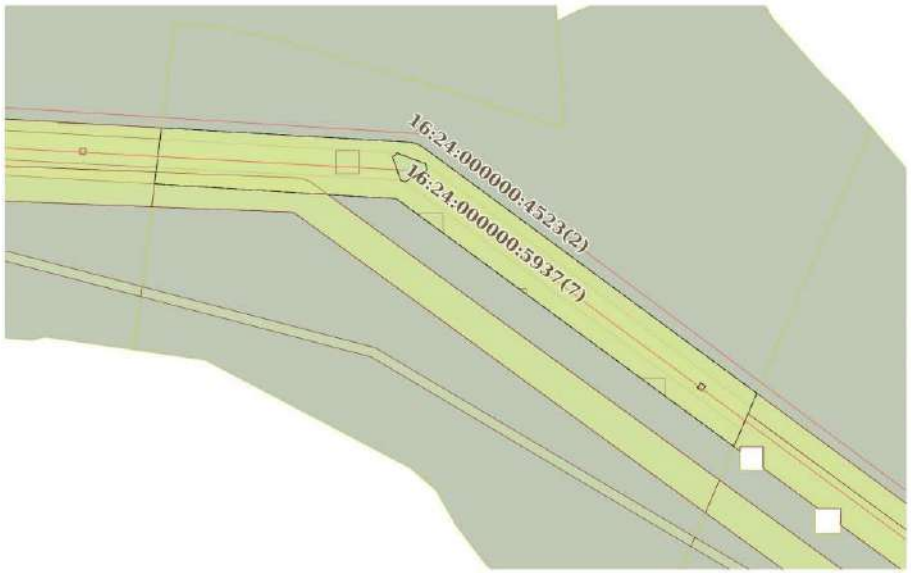

Масштаб 1:3000	Условные обозначения:		

полное наименование должности	ДОКУМЕНТ ПОДПИСАН ЭЛЕКТРОННОЙ ПОДПИСЬЮ Сертификат: 00BB6508740 1CB38D2B3576ACDC8425108 Владелец: ФЕДЕРАЛЬНАЯ СЛУЖБА ГОСУДАРСТВЕННОЙ РЕГИСТРАЦИИ, КАДАСТРА И КАРТОГРАФИИ Действителен: с 27.06.2023 по 19.09.2024	инициалы, фамилия


РТ, г. Казань ул. Оренбургский тракт,
д. 8Д, помещ. 1007
Тел: (843) 206-51-73
E-mail: info@contrust.bz

CONTRUST

ОГРН 1151690036574
ИНН 1659158802
КПП 168401001

Земельный участок вид объекта недвижимости			
Лист № 8 раздела 4	Всего листов раздела 4: 8	Всего разделов: 8	Всего листов выписки: 38
19.08.2024г. № КУВИ-001/2024-209985346			
Кадастровый номер:	16:24:170301:215		

План (чертеж, схема) части земельного участка	Учетный номер части: 16:24:170301:215/9

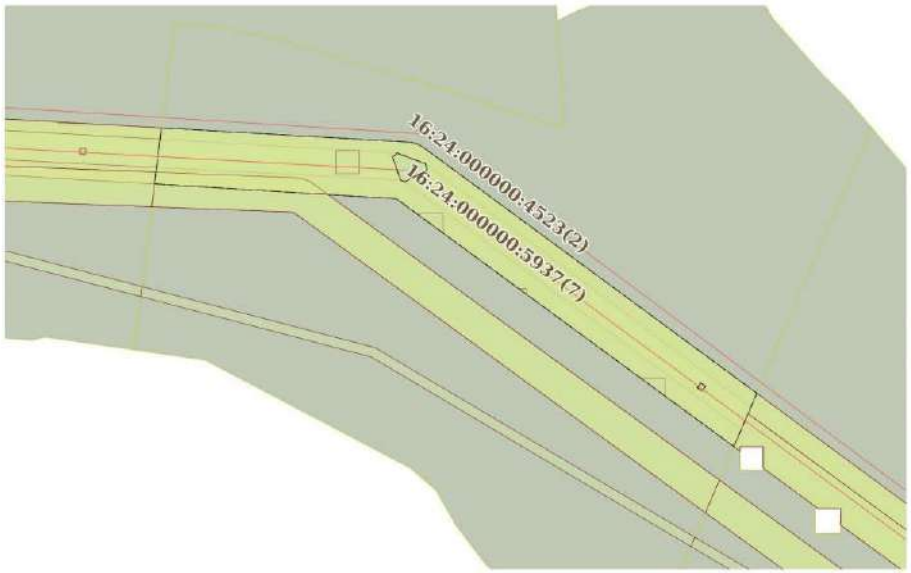

Масштаб 1:3000	Условные обозначения:		

полное наименование должности	ДОКУМЕНТ ПОДПИСАН ЭЛЕКТРОННОЙ ПОДПИСЬЮ Сертификат: 00BB6508740 1CB38D2B3576ACDC8425108 Владелец: ФЕДЕРАЛЬНАЯ СЛУЖБА ГОСУДАРСТВЕННОЙ РЕГИСТРАЦИИ, КАДАСТРА И КАРТОГРАФИИ Действителен: с 27.06.2023 по 19.09.2024	инициалы, фамилия

РТ, г. Казань ул. Оренбургский тракт,
д. 8Д, помещ. 1007
Тел: (843) 206-51-73
E-mail: info@contrust.bz

CONTRUST

ОГРН 1151690036574
ИНН 1659158802
КПП 168401001

Выписка из Единого государственного реестра недвижимости об объекте недвижимости

Сведения о частях земельного участка

Земельный участок
вид объекта недвижимости

Лист № 1 раздела 4.1	Всего листов раздела 4.1: 5	Всего разделов: 8	Всего листов выписки: 38

19.08.2024г. № КУВИ-001/2024-209985346	
Кадастровый номер:	16:24:170301:215

Учетный номер части	Площадь, м2	Содержание ограничения в использовании или ограничения права на объект недвижимости или обременения объекта недвижимости
1	2	3
16:24:170301:215/1	6384	вид ограничения (обременения): запрещение регистрации; Срок действия: не установлен; Сведения о лицах в пользу которых или в связи с которыми установлены (устанавливаются) ограничение прав и обременение объекта недвижимости: ОАО "Сетевая компания"; Содержание ограничения (обременения): Запрет на отдельные виды деятельности
16:24:170301:215/2	13817	вид ограничения (обременения): ограничения прав на земельный участок, предусмотренные статьей 56 Земельного кодекса Российской Федерации; Срок действия: не установлен; реквизиты документа-основания: б/н № б/н; Содержание ограничения (обременения): "Правила охраны электрических сетей напряжением свыше 1000 В" утвержденные постановлением Совета Министров СССР №255 от 26 марта 1984г.; Реестровый номер границы: 16.24.2.750
16:24:170301:215/3	2221	вид ограничения (обременения): ограничения прав на земельный участок, предусмотренные статьей 56 Земельного кодекса Российской Федерации. Срок действия: не установлен; реквизиты документа-основания: постановление "Об утверждении карты (плана) охранной зоны линейно-кабельного сооружения связи ОАО "Мегафон" на участке "Лаишевский ретранслятор-Лаишево"" от 23.01.2012 № 136 выдан: Исполнительный комитет Лаишевского муниципального района; Содержание ограничения (обременения): Право ограничивают правила охраны линий и сооружений связи Российской Федерации, утвержденные Постановлением Правительства Российской Федерации от 09.06.1995г. №578. Виды разрешенного использования: 1. Земельные участки, предназначенные для сельскохозяйственного производства; 2. Земельные участки, предназначенные для индивидуального жилищного строительства; 3. Земельные участки, предназначенные для размещения автодорог; Реестровый номер границы: 16.24.2.13
16:24:170301:215/5	8355	данные отсутствуют
16:24:170301:215/6	8355	вид ограничения (обременения): ограничения прав на земельный участок, предусмотренные статьей 56 Земельного кодекса Российской Федерации. Срок действия: не установлен; реквизиты документа-основания: постановление от 24.02.2009 № 160 выдан: Правительство Российской Федерации; Содержание ограничения (обременения): Постановлением Правительства Российской Федерации №160 от 24.02.2009 г."О порядке установления охранных зон объектов электросетевого хозяйства и особых условий использования земельных участков, расположенных в границах таких зон". В охранных зонах запрещается осуществлять любые действия, которые могут нарушить безопасную работу объектов электросетевого хозяйства, в том числе привести к их повреждению или уничтожению, и (или) повлечь причинение вреда жизни, здоровью граждан и имуществу

полное наименование должности	ДОКУМЕНТ ПОДПИСАН ЭЛЕКТРОННОЙ ПОДПИСЬЮ Сертификат: 00BB635B7401CB18D2B3576ACD C8423108 Владелец: ФЕДЕРАЛЬНАЯ СЛУЖБА ГОСУДАРСТВЕННОЙ РЕГИСТРАЦИИ, КАДАСТРА И КАРТОГРАФИИ Действителен: с 27.06.2023 по 19.09.2024	инициалы, фамилия

РТ, г. Казань ул. Оренбургский тракт,
д. 8Д, помещ. 1007
Тел: (843) 206-51-73
E-mail: info@contrust.bz

CONTRUST

ОГРН 1151690036574
ИНН 1659158802
КПП 168401001

Земельный участок
вид объекта недвижимости

Лист № 2 раздела 4.1	Всего листов раздела 4.1: 5	Всего разделов: 8	Всего листов выписки: 38

19.08.2024г. № КУВИ-001/2024-209985346	
Кадастровый номер:	16:24:170301:215

		физических или юридических лиц, а также повлечь нанесение экологического ущерба и возникновение пожаров, в том числе: а) набрасывать на провода и опоры воздушных линий электропередачи посторонние предметы, а также подниматься на опоры воздушных линий электропередачи; б) размещать любые объекты и предметы (материалы) в пределах созданных в соответствии с требованиями нормативно-технических документов проходов и подъездов для доступа к объектам электросетевого хозяйства, а также проводить любые работы и возводить сооружения, которые могут препятствовать доступу к объектам электросетевого хозяйства, без создания необходимых для такого доступа проходов и подъездов; в) находиться в пределах огороженной территории и помещениях распределительных устройств и подстанций, открывать двери и люки распределительных устройств и подстанций, производить переключения и подключения в электрических сетях (указанное требование не распространяется на работников, занятых выполнением разрешенных в установленном порядке работ), разводить огонь в пределах охранных зон вводных и распределительных устройств, подстанций, воздушных линий электропередачи, а также в охранных зонах кабельных линий электропередачи; г) размещать свалки; д) производить работы ударными механизмами, сбрасывать тяжести массой свыше 5 тонн, производить сброс и слив едких и коррозионных веществ и горюче-смазочных материалов (в охранных зонах подземных кабельных линий электропередачи).; Реестровый номер границы: 16.00.2.333
16:24:170301:215/7	8355	вид ограничения (обременения): ограничения прав на земельный участок, предусмотренные статьей 56 Земельного кодекса Российской Федерации; Срок действия: не установлен; реквизиты документа-основания: решение о согласовании границ охранной зоны объекта электросетевого хозяйства от 23.08.2022 № 3605 выдан: Федеральная служба по экологическому, технологическому и атомному надзору (Ростехнадзор); Содержание ограничения (обременения): Постановлением Правительства Российской Федерации №160 от 24.02.2009 г."О порядке установления охранных зон объектов электросетевого хозяйства и особых условий использования земельных участков, расположенных в границах таких зон". В охранных зонах запрещается осуществлять любые действия, которые могут нарушить безопасную работу объектов электросетевого хозяйства, в том числе привести к их повреждению или уничтожению, и (или) повлечь причинение вреда жизни, здоровью граждан и имуществу физических или юридических лиц, а также повлечь нанесение экологического ущерба и возникновение пожаров, в том числе: а) набрасывать на провода и опоры воздушных линий электропередачи посторонние предметы, а также подниматься на опоры воздушных линий электропередачи; б) размещать любые объекты и предметы (материалы) в пределах созданных в соответствии с требованиями нормативно-технических документов проходов и подъездов для доступа к объектам электросетевого хозяйства, а также проводить любые работы и возводить сооружения, которые могут препятствовать доступу к объектам электросетевого хозяйства, без создания необходимых для такого доступа проходов и подъездов; в) находиться в пределах огороженной территории и помещениях распределительных устройств и подстанций, открывать двери и люки распределительных устройств и подстанций, производить переключения и подключения в электрических сетях (указанное требование не распространяется на работников, занятых выполнением разрешенных в установленном порядке работ), разводить огонь в

ДОКУМЕНТ ПОДПИСАН
ЭЛЕКТРОННОЙ ПОДПИСЬЮ
Сертификат: 00BB636B7401CB18D2B3576ACD C8423108
Владелец: ФЕДЕРАЛЬНАЯ СЛУЖБА ГОСУДАРСТВЕННОЙ РЕГИСТРАЦИИ, КАДАСТРА И КАРТОГРАФИИ
Действителен: с 27.06.2023 по 19.09.2024

полное наименование должности		инициалы, фамилия

РТ, г. Казань ул. Оренбургский тракт,
д. 8Д, помещ. 1007
Тел: (843) 206-51-73
E-mail: info@contrust.bz

CON TRUST

ОГРН 1151690036574
ИНН 1659158802
КПП 168401001

Земельный участок			
вид объекта недвижимости			
Лист № 3 раздела 4.1	Всего листов раздела 4.1: 5	Всего разделов: 8	Всего листов выписки: 38
19.08.2024г. № КУВИ-001/2024-209985346			
Кадастровый номер:	16:24:170301:215		

		пределах охранных зон вводных и распределительных устройств, подстанций, воздушных линий электропередачи, а также в охранных зонах кабельных линий электропередачи; г) размещать свалки; д) производить работы ударными механизмами, сбрасывать тяжести массой свыше 5 тонн, производить сброс и слив едких и коррозионных веществ и горюче-смазочных материалов (в охранных зонах подземных кабельных линий электропередачи).; Реестровый номер границы: 16:00-6.585; Вид объекта реестра границ: Зона с особыми условиями использования территории; Вид зоны по документу: ВКЛ 10 кВ ф.2 ПС Лаишево; Тип зоны: Охранная зона инженерных коммуникаций; Номер: 1
16:24:170301:215/8	13817	вид ограничения (обременения): ограничения прав на земельный участок, предусмотренные статьей 56 Земельного кодекса Российской Федерации; Срок действия: не установлен; реквизиты документа-основания: решение о согласовании границ охранной зоны объекта электросетевого хозяйства от 26.04.2021 № 1197 выдан: Федеральная служба по экологическому, технологическому и атомному надзору; Содержание ограничения (обременения): Ограничения на использование объекта: В охранных зонах запрещается: а) набрасывать на провода и опоры воздушных линий электропередачи посторонние предметы, а также подниматься на опоры воздушных линий электропередачи; б) размещать любые объекты и предметы (материалы) в пределах созданных в соответствии с требованиями нормативно-технических документов проходов и подъездов для доступа к объектам электросетевого хозяйства, а также проводить любые работы и возводить сооружения, которые могут препятствовать доступу к объектам электросетевого хозяйства, без создания необходимых для такого доступа проходов и подъездов; в) находиться в пределах огороженной территории и помещениях распределительных устройств и подстанций, открывать двери и люки распределительных устройств и подстанций, производить переключения и подключения в электрических сетях (указанное требование не распространяется на работников, занятых выполнением разрешенных в установленном порядке работ), разводить огонь в пределах охранных зон вводных и распределительных устройств, подстанций, воздушных линий электропередачи, а также в охранных зонах кабельных линий электропередачи; г) размещать свалки; д) производить работы ударными механизмами, сбрасывать тяжести массой свыше 5 тонн, производить сброс и слив едких и коррозионных веществ и горюче-смазочных материалов (в охранных зонах подземных кабельных линий электропередачи); е) складировать или размещать хранилища любых, в том числе горюче-смазочных, материалов; ж) размещать детские и спортивные площадки, стадионы, рынки, торговые точки, полевые станы, загоны для скота, гаражи и стоянки всех видов машин и механизмов, проводить любые мероприятия, связанные с большим скоплением людей, не занятых выполнением разрешенных в установленном порядке работ (в охранных зонах воздушных линий электропередачи); (в ред. Постановления Правительства РФ от 26.08.2013 N 736) з) использовать (запускать) любые летательные аппараты, в том числе воздушных змеев, спортивные модели летательных аппаратов (в охранных зонах воздушных линий электропередачи); и) бросать якоря с судов и осуществлять их проход с отданными якорями, цепями, лотами, волокушами и тралами (в охранных зонах подводных кабельных линий электропередачи); к) осуществлять проход судов с поднятыми стрелами кранов и других

ДОКУМЕНТ ПОДПИСАН
ЭЛЕКТРОННОЙ ПОДПИСЬЮ
Сертификат: 00BB635B7401CB18D2B3576ACD C8423108
Владелец: ФЕДЕРАЛЬНАЯ СЛУЖБА ГОСУДАРСТВЕННОЙ РЕГИСТРАЦИИ, КАДАСТРА И КАРТОГРАФИИ
Действителен: с 27.06.2023 по 19.09.2024

полное наименование должности		инициалы, фамилия

РТ, г. Казань ул. Оренбургский тракт,
д. 8Д, помещ. 1007
Тел: (843) 206-51-73
E-mail: info@contrust.bz

CON TRUST

ОГРН 1151690036574
ИНН 1659158802
КПП 168401001

Земельный участок			
вид объекта недвижимости			
Лист № 4 раздела 4.1	Всего листов раздела 4.1: 5	Всего разделов: 8	Всего листов выписки: 38
19.08.2024г. № КУВИ-001/2024-209985346			
Кадастровый номер:	16:24:170301:215		

		механизмов (в охранных зонах воздушных линий электропередачи).; Реестровый номер границы: 16:24-6.1198; Вид объекта реестра границ: Зона с особыми условиями использования территории; Вид зоны по документу: КВЛ 35 кВ Пармонка - Лаишево с отпайкой на ПС Каралуш; Тип зоны: Охранная зона инженерных коммуникаций; Номер: 1
16:24:170301:215/9	13817	вид ограничения (обременения): ограничения прав на земельный участок, предусмотренные статьей 56 Земельного кодекса Российской Федерации; Срок действия: не установлен; реквизиты документа-основания: решение о согласовании границ охранной зоны объекта электросетевого хозяйства от 14.06.2022 № 1958 выдан: Федеральная служба по экологическому, технологическому и атомному надзору; Содержание ограничения (обременения): Постановление Правительства РФ от 24 февраля 2009 г. N 160 "О порядке установления охранных зон объектов электросетевого хозяйства и особых условий использования земельных участков, расположенных в границах таких зон" 9. В охранных зонах, установленных для объектов электросетевого хозяйства напряжением свыше 1000 вольт, помимо действий, предусмотренных пунктом 8 настоящих Правил, запрещается: а)складировать или размещать хранилища любых, в том числе горюче-смазочных, материалов; б)размещать детские и спортивные площадки, стадионы, рынки, торговые точки, полевые станы, загоны для скота, гаражи и стоянки всех видов машин и механизмов, проводить любые мероприятия, связанные с большим скоплением людей, не занятых выполнением разрешенных в установленном порядке работ (в охранных зонах воздушных линий электропередачи); в)использовать (запускать) любые летательные аппараты, в том числе воздушных змеев, спортивные модели летательных аппаратов (в охранных зонах воздушных линий электропередачи); г)бросать якоря с судов и осуществлять их проход с отданными якорями, цепями, лотами, волокушами и тралами (в охранных зонах подводных кабельных линий электропередачи); д)осуществлять проход судов с поднятыми стрелами кранов и других механизмов (в охранных зонах воздушных линий электропередачи). 10. В пределах охранных зон без письменного решения о согласовании сетевых организаций юридическим и физическим лицам запрещаются: а)строительство, капитальный ремонт, реконструкция или снос зданий и сооружений, б)горные, взрывные, мелиоративные работы, в том числе связанные с временным затоплением земель; в)посадка и вырубка деревьев и кустарников; г)дноуглубительные, землечерпальные и погрузочно-разгрузочные работы, добыча рыбы, других водных животных и растений придонными орудиями лова, устройство водопоев, колка и заготовка льда (в охранных зонах подводных кабельных линий электропередачи); д)проход судов, у которых расстояние по вертикали от верхнего крайнего габарита с грузом или без груза до нижней точки провеса проводов переходов воздушных линий электропередачи через водоемы менее минимально допустимого расстояния, в том числе с учетом максимального уровня подъема воды при паводке; е)проезд машин и механизмов, имеющих общую высоту с грузом или без груза от поверхности дороги более 4,5 метра (в охранных зонах воздушных линий электропередачи); ж)земляные работы на глубине более 0,3 метра (на вспахиваемых землях на глубине более 0,45 метра), а также планировка грунта (в охранных зонах подземных кабельных линий электропередачи); з)полив сельскохозяйственных культур в случае, если высота струи воды может составить свыше 3 метров (в охранных зонах

ДОКУМЕНТ ПОДПИСАН
ЭЛЕКТРОННОЙ ПОДПИСЬЮ
Сертификат: 00BB636B7401CB18D2B3576ACD C8423108
Владелец: ФЕДЕРАЛЬНАЯ СЛУЖБА ГОСУДАРСТВЕННОЙ РЕГИСТРАЦИИ, КАДАСТРА И КАРТОГРАФИИ
Действителен: с 27.06.2023 по 19.09.2024

полное наименование должности		инициалы, фамилия

РТ, г. Казань ул. Оренбургский тракт,
д. 8Д, помещ. 1007
Тел: (843) 206-51-73
E-mail: info@contrust.bz

CONTRUST

ОГРН 1151690036574
ИНН 1659158802
КПП 168401001

Земельный участок
вид объекта недвижимости

Лист № 5 раздела 4.1	Всего листов раздела 4.1: 5	Всего разделов: 8	Всего листов выписки: 38

19.08.2024г. № КУВИ-001/2024-209985346	
Кадастровый номер:	16:24:170301:215

		воздушных линий электропередачи); и)полевые сельскохозяйственные работы с применением сельскохозяйственных машин и оборудования высотой более 4 метров (в охранных зонах воздушных линий электропередачи) или полевые сельскохозяйственные работы, связанные с вспашкой земли (в охранных зонах кабельных линий электропередачи). 11. В охранных зонах, установленных для объектов электросетевого хозяйства напряжением до 1000 вольт, помимо действий, предусмотренных пунктом 10 настоящих Правил, без письменного решения о согласовании сетевых организаций запрещается: а)размещать детские и спортивные площадки, стадионы, рынки, торговые точки, полевые станы, загоны для скота, гаражи и стоянки всех видов машин и механизмов, садовые, огородные земельные участки и иные объекты недвижимости, расположенные в границах территории ведения гражданами садоводства или огородничества для собственных нужд, объекты жилищного строительства, в том числе индивидуального (в охранных зонах воздушных линий электропередачи); б)складировать или размещать хранилища любых, в том числе горюче-смазочных, материалов; в)устраивать причалы для стоянки судов, барж и плавучих кранов, бросать якоря с судов и осуществлять их проход с отданными якорями, цепями, лотами, волокушами и тралами (в охранных зонах подводных кабельных линий электропередачи).; Реестровый номер границы: 16.16-6.1198; Вид объекта реестра границ: Зона с особыми условиями использования территории; Вид зоны по документу: КВЛ 35 кВ Нармонка - Лаишево с отпайкой на ПС Карадули; Тип зоны: Охранная зона инженерных коммуникаций

	ДОКУМЕНТ ПОДПИСАН ЭЛЕКТРОННОЙ ПОДПИСЬЮ Сертификат: 00BB635B7401CB18D2B3576ACD C8423108 Владелец: ФЕДЕРАЛЬНАЯ СЛУЖБА ГОСУДАРСТВЕННОЙ РЕГИСТРАЦИИ, КАДАСТРА И КАРТОГРАФИИ Действителен: с 27.06.2023 по 19.09.2024	
полное наименование должности		инициалы, фамилия

РТ, г. Казань ул. Оренбургский тракт,
д. 8Д, помещ. 1007
Тел: (843) 206-51-73
E-mail: info@contrust.bz

CONTRUST

ОГРН 1151690036574
ИНН 1659158802
КПП 168401001

Выписка из Единого государственного реестра недвижимости об объекте недвижимости

Сведения о частях земельного участка

Земельный участок			
вид объекта недвижимости			
Лист № 1 раздела 4.2	Всего листов раздела 4.2: 11	Всего разделов: 8	Всего листов выписки: 38
19.08.2024г. № КУВИ-001/2024-209985346			
Кадастровый номер:	16:24:170301:215		

Сведения о характерных точках границы части (частей) земельного участка				
Учетный номер части: 16:24:170301:215/1				
Система координат МСК-16				
Номер точки	Координаты, м		Описание закрепления на местности	Средняя квадратичная погрешность определения координат характерных точек границ земельного участка, м
	X	Y		
1	2	3	4	5
1	436096.64	1329283.31	Закрепление отсутствует	2.5
2	436109.87	1329289.01	Закрепление отсутствует	2.5
3	436257.69	1329091.46	Закрепление отсутствует	2.5
4	436264.21	1329074.18	Закрепление отсутствует	2.5
5	436272.61	1328930.11	Закрепление отсутствует	2.5
6	436255.49	1328928	Закрепление отсутствует	2.5
7	436247.85	1329076.2	Закрепление отсутствует	2.5
8	436246.76	1329078.99	Закрепление отсутствует	2.5
1	436096.64	1329283.31	Закрепление отсутствует	2.5

ДОКУМЕНТ ПОДПИСАН
ЭЛЕКТРОННОЙ ПОДПИСЬЮ
Сертификат: 00BB635B7401CB18D2B3576ACD C8423108
Владелец: ФЕДЕРАЛЬНАЯ СЛУЖБА ГОСУДАРСТВЕННОЙ РЕГИСТРАЦИИ, КАДАСТРА И КАРТОГРАФИИ
Действителен: с 27.06.2023 по 19.09.2024

полное наименование должности		инициалы, фамилия

РТ, г. Казань ул. Оренбургский тракт,
д. 8Д, помещ. 1007
Тел: (843) 206-51-73
E-mail: info@contrust.bz

CONTRUST

ОГРН 1151690036574
ИНН 1659158802
КПП 168401001

Земельный участок
вид объекта недвижимости

Лист № 2 раздела 4.2	Всего листов раздела 4.2: 11	Всего разделов: 8	Всего листов выписки: 38

19.08.2024г. № КУВИ-001/2024-209985346	
Кадастровый номер:	16:24:170301:215

Сведения о характерных точках границы части (частей) земельного участка			
Учетный номер части: 16:24:170301:215/2			
Система координат МСК-16			
Номер точки	Координаты, м		Описание закрепления на местности	Средняя квадратичная погрешность определения координат характерных точек границ земельного участка, м
	X	Y		
1	2	3	4	5
1	436121.73	1329256.5	Закрепление отсутствует	2.5
2	436124.63	1329258.63	Закрепление отсутствует	2.5
3	436122.49	1329261.53	Закрепление отсутствует	2.5
4	436119.59	1329259.4	Закрепление отсутствует	2.5
1	436121.73	1329256.5	Закрепление отсутствует	2.5
1	436261.79	1329071.39	Закрепление отсутствует	2.5
2	436264.21	1329074.18	Закрепление отсутствует	2.5
3	436257.69	1329091.46	Закрепление отсутствует	2.5
4	436253.72	1329092.24	Закрепление отсутствует	2.5
5	436246.76	1329078.99	Закрепление отсутствует	2.5
6	436247.85	1329076.2	Закрепление отсутствует	2.5
1	436261.79	1329071.39	Закрепление отсутствует	2.5
1	436245.51	1328926.77	-	-
2	436236.44	1329073.78	-	-
3	436086.02	1329278.74	-	-
4	436096.64	1329283.31	Закрепление отсутствует	2.5
5	436109.87	1329289.01	Закрепление отсутствует	2.5
6	436118.36	1329292.67	-	-
7	436267.93	1329089.66	-	-
8	436269.97	1329085.85	-	-
9	436270.83	1329081.62	-	-
10	436279.51	1328930.96	-	-
11	436272.61	1328930.11	Закрепление отсутствует	2.5
12	436255.49	1328928	Закрепление отсутствует	2.5

ДОКУМЕНТ ПОДПИСАН
ЭЛЕКТРОННОЙ ПОДПИСЬЮ
Сертификат: 00BB636B7401CB18D2B3576ACD C8423108
Владелец: ФЕДЕРАЛЬНАЯ СЛУЖБА ГОСУДАРСТВЕННОЙ РЕГИСТРАЦИИ, КАДАСТРА И КАРТОГРАФИИ
Действителен: с 27.06.2023 по 19.09.2024

полное наименование должности		инициалы, фамилия

РТ, г. Казань ул. Оренбургский тракт,
д. 8Д, помещ. 1007
Тел: (843) 206-51-73
E-mail: info@contrust.bz

CONTRUST

ОГРН 1151690036574
ИНН 1659158802
КПП 168401001

Земельный участок
вид объекта недвижимости

Лист № 3 раздела 4.2	Всего листов раздела 4.2: 11	Всего разделов: 8	Всего листов выписки: 38

19.08.2024г. № КУВИ-001/2024-209985346	
Кадастровый номер:	16:24:170301:215

1	2	3	4	5
1	436245.51	1328926.77	-	-

	ДОКУМЕНТ ПОДПИСАН ЭЛЕКТРОННОЙ ПОДПИСЬЮ Сертификат: 00BB635B7401CB18D2B3576ACD C8423108 Владелец: ФЕДЕРАЛЬНАЯ СЛУЖБА ГОСУДАРСТВЕННОЙ РЕГИСТРАЦИИ, КАДАСТРА И КАРТОГРАФИИ Действителен: с 27.06.2023 по 19.09.2024	
полное наименование должности		инициалы, фамилия

РТ, г. Казань ул. Оренбургский тракт,
д. 8Д, помещ. 1007
Тел: (843) 206-51-73
E-mail: info@contrust.bz

CONTRUST

ОГРН 1151690036574
ИНН 1659158802
КПП 168401001

Земельный участок
вид объекта недвижимости

Лист № 4 раздела 4.2	Всего листов раздела 4.2: 11	Всего разделов: 8	Всего листов выписки: 38

19.08.2024г. № КУВИ-001/2024-209985346	
Кадастровый номер:	16:24:170301:215

Сведения о характерных точках границы части (частей) земельного участка				
Учетный номер части: 16:24:170301:215/3				
Система координат МСК-16				
Номер точки	Координаты, м		Описание закрепления на местности	Средняя квадратичная погрешность определения координат характерных точек границ земельного участка, м
	X	Y		
1	2	3	4	5
1	436177.13	1328918.36	-	-
2	436140.51	1329058.38	-	-
3	436025.39	1329252.63	-	-
4	436030.94	1329255.02	-	-
5	436146.07	1329060.7	-	-
6	436183.13	1328919.1	-	-
1	436177.13	1328918.36	-	-

полное наименование должности	ДОКУМЕНТ ПОДПИСАН ЭЛЕКТРОННОЙ ПОДПИСЬЮ Сертификат: 00BB636B7401CB1BD2B3576ACD C8423108 Владелец: ФЕДЕРАЛЬНАЯ СЛУЖБА ГОСУДАРСТВЕННОЙ РЕГИСТРАЦИИ, КАДАСТРА И КАРТОГРАФИИ Действителен: с 27.06.2023 по 19.09.2024	инициалы, фамилия

РТ, г. Казань ул. Оренбургский тракт,
д. 8Д, помещ. 1007
Тел: (843) 206-51-73
E-mail: info@contrust.bz

CONTRUST

ОГРН 1151690036574
ИНН 1659158802
КПП 168401001

Земельный участок
вид объекта недвижимости

Лист № 5 раздела 4.2	Всего листов раздела 4.2: 11	Всего разделов: 8	Всего листов выписки: 38

19.08.2024г. № КУВИ-001/2024-209985346	
Кадастровый номер:	16:24:170301:215

Сведения о характерных точках границы части (частей) земельного участка				
Учетный номер части: 16:24:170301:215/5				
Система координат МСК-16				
Номер точки	Координаты, м		Описание закрепления на местности	Средняя квадратичная погрешность определения координат характерных точек границ земельного участка, м
	X	Y		
1	2	3	4	5
1	436231.64	1328925.07	-	-
2	436228.36	1329011.22	-	0.1
3	436045.9	1329261.46	-	-
4	436065.65	1329269.97	-	-
5	436247.09	1329021.02	-	0.1
6	436249.11	1329015.25	-	0.1
7	436252.61	1328927.65	-	-
1	436231.64	1328925.07	-	-

ДОКУМЕНТ ПОДПИСАН
ЭЛЕКТРОННОЙ ПОДПИСЬЮ
Сертификат: 00BB636B7401CB1BD2B3576ACD C8423108
Владелец: ФЕДЕРАЛЬНАЯ СЛУЖБА ГОСУДАРСТВЕННОЙ РЕГИСТРАЦИИ, КАДАСТРА И КАРТОГРАФИИ
Действителен: с 27.06.2023 по 19.09.2024

полное наименование должности		инициалы, фамилия

РТ, г. Казань ул. Оренбургский тракт,
д. 8Д, помещ. 1007
Тел: (843) 206-51-73
E-mail: info@contrust.bz

CONTRUST

ОГРН 1151690036574
ИНН 1659158802
КПП 168401001

Земельный участок
вид объекта недвижимости

Лист № 6 раздела 4.2	Всего листов раздела 4.2: 11	Всего разделов: 8	Всего листов выписки: 38

19.08.2024г. № КУВИ-001/2024-209985346	
Кадастровый номер:	16:24:170301:215

Сведения о характерных точках границы части (частей) земельного участка				
Учетный номер части: 16:24:170301:215/6				
Система координат МСК-16				
Номер точки	Координаты, м		Описание закрепления на местности	Средняя квадратичная погрешность определения координат характерных точек границ земельного участка, м
	X	Y		
1	2	3	4	5
1	436231.64	1328925.07	-	-
2	436228.36	1329011.22	-	0.1
3	436045.9	1329261.46	-	-
4	436065.65	1329269.97	-	-
5	436247.09	1329021.02	-	0.1
6	436249.11	1329015.25	-	0.1
7	436252.61	1328927.65	-	-
1	436231.64	1328925.07	-	-

ДОКУМЕНТ ПОДПИСАН
ЭЛЕКТРОННОЙ ПОДПИСЬЮ
Сертификат: 00BB636B7401CB1BD2B3576ACD C8423108
Владелец: ФЕДЕРАЛЬНАЯ СЛУЖБА ГОСУДАРСТВЕННОЙ РЕГИСТРАЦИИ, КАДАСТРА И КАРТОГРАФИИ
Действителен: с 27.06.2023 по 19.09.2024

полное наименование должности		инициалы, фамилия

РТ, г. Казань ул. Оренбургский тракт,
д. 8Д, помещ. 1007
Тел: (843) 206-51-73
E-mail: info@contrust.bz

CONTRUST

ОГРН 1151690036574
ИНН 1659158802
КПП 168401001

Земельный участок
вид объекта недвижимости

Лист № 7 раздела 4.2	Всего листов раздела 4.2: 11	Всего разделов: 8	Всего листов выписки: 38

19.08.2024г. № КУВИ-001/2024-209985346	
Кадастровый номер:	16:24:170301:215

Сведения о характерных точках границы части (частей) земельного участка				
Учетный номер части: 16:24:170301:215/7				
Система координат				
Номер точки	Координаты, м		Описание закрепления на местности	Средняя квадратичная погрешность определения координат характерных точек границ земельного участка, м
	X	Y		
1	2	3	4	5
1	436231.64	1328925.07	-	-
2	436252.61	1328927.65	-	-
3	436249.11	1329015.25	-	-
4	436247.09	1329021.02	-	-
5	436065.65	1329269.97	-	-
6	436045.9	1329261.46	-	-
7	436228.36	1329011.22	-	-
8	436231.64	1328925.07	-	-

ДОКУМЕНТ ПОДПИСАН
ЭЛЕКТРОННОЙ ПОДПИСЬЮ
Сертификат: 00BB635B7401CB18D2B3576ACD C8423108
Владелец: ФЕДЕРАЛЬНАЯ СЛУЖБА ГОСУДАРСТВЕННОЙ РЕГИСТРАЦИИ, КАДАСТРА И КАРТОГРАФИИ
Действителен: с 27.06.2023 по 19.09.2024

полное наименование должности		инициалы, фамилия

РТ, г. Казань ул. Оренбургский тракт,
д. 8Д, помещ. 1007
Тел: (843) 206-51-73
E-mail: info@contrust.bz

CONTRUST

ОГРН 1151690036574
ИНН 1659158802
КПП 168401001

Земельный участок
вид объекта недвижимости

Лист № 8 раздела 4.2	Всего листов раздела 4.2: 11	Всего разделов: 8	Всего листов выписки: 38

19.08.2024г. № КУВИ-001/2024-209985346	
Кадастровый номер:	16:24:170301:215

Сведения о характерных точках границы части (частей) земельного участка				
Учетный номер части: 16:24:170301:215/8				
Система координат				
Номер точки	Координаты, м		Описание закрепления на местности	Средняя квадратичная погрешность определения координат характерных точек границ земельного участка, м
	X	Y		
1	2	3	4	5
1	436245.51	1328926.77	-	-
2	436255.49	1328928	-	-
3	436272.61	1328930.11	-	-
4	436279.51	1328930.96	-	-
5	436270.83	1329081.62	-	-
6	436269.97	1329085.85	-	-
7	436267.93	1329089.66	-	-
8	436118.36	1329292.67	-	-
9	436109.87	1329289.01	-	-
10	436096.64	1329283.31	-	-
11	436086.02	1329278.74	-	-
12	436236.44	1329073.78	-	-
13	436245.51	1328926.77	-	-
1	436124.63	1329258.63	-	-
2	436121.73	1329256.5	-	-
3	436119.59	1329259.4	-	-
4	436122.49	1329261.53	-	-
5	436124.63	1329258.63	-	-
1	436264.21	1329074.18	-	-
2	436261.79	1329071.39	-	-
3	436247.85	1329076.2	-	-
4	436246.76	1329078.99	-	-
5	436253.72	1329092.24	-	-
6	436257.69	1329091.46	-	-

ДОКУМЕНТ ПОДПИСАН
ЭЛЕКТРОННОЙ ПОДПИСЬЮ
Сертификат: 00BB635B7401CB18D2B3576ACD C8423108
Владелец: ФЕДЕРАЛЬНАЯ СЛУЖБА ГОСУДАРСТВЕННОЙ РЕГИСТРАЦИИ, КАДАСТРА И КАРТОГРАФИИ
Действителен: с 27.06.2023 по 19.09.2024

полное наименование должности		инициалы, фамилия

РТ, г. Казань ул. Оренбургский тракт,
д. 8Д, помещ. 1007
Тел: (843) 206-51-73
E-mail: info@contrust.bz

CONTRUST

ОГРН 1151690036574
ИНН 1659158802
КПП 168401001

Земельный участок
вид объекта недвижимости

Лист № 9 раздела 4.2	Всего листов раздела 4.2: 11	Всего разделов: 8	Всего листов выписки: 38

19.08.2024г. № КУВИ-001/2024-209985346	
Кадастровый номер:	16:24:170301:215

1	2	3	4	5
7	436264.21	1329074.18	-	-

	ДОКУМЕНТ ПОДПИСАН ЭЛЕКТРОННОЙ ПОДПИСЬЮ Сертификат: 00BB635B7401CB18D2B3576ACD C8423108 Владелец: ФЕДЕРАЛЬНАЯ СЛУЖБА ГОСУДАРСТВЕННОЙ РЕГИСТРАЦИИ, КАДАСТРА И КАРТОГРАФИИ Действителен: с 27.06.2023 по 19.09.2024	
полное наименование должности		инициалы, фамилия

РТ, г. Казань ул. Оренбургский тракт,
д. 8Д, помещ. 1007
Тел: (843) 206-51-73
E-mail: info@contrust.bz

CONTRUST

ОГРН 1151690036574
ИНН 1659158802
КПП 168401001

Земельный участок
вид объекта недвижимости

Лист № 10 раздела 4.2	Всего листов раздела 4.2: 11	Всего разделов: 8	Всего листов выписки: 38

19.08.2024г. № КУВИ-001/2024-209985346	
Кадастровый номер:	16:24:170301:215

Сведения о характерных точках границы части (частей) земельного участка				
Учетный номер части: 16:24:170301:215/9				
Система координат				
Номер точки	Координаты, м		Описание закрепления на местности	Средняя квадратичная погрешность определения координат характерных точек границ земельного участка, м
	X	Y		
1	2	3	4	5
1	436245.51	1328926.77	-	-
2	436255.49	1328928	-	-
3	436272.61	1328930.11	-	-
4	436279.51	1328930.96	-	-
5	436270.83	1329081.62	-	-
6	436269.97	1329085.85	-	-
7	436267.93	1329089.66	-	-
8	436118.36	1329292.67	-	-
9	436109.87	1329289.01	-	-
10	436096.64	1329283.31	-	-
11	436086.02	1329278.74	-	-
12	436236.44	1329073.78	-	-
13	436245.51	1328926.77	-	-
1	436124.63	1329258.63	-	-
2	436121.73	1329256.5	-	-
3	436119.59	1329259.4	-	-
4	436122.49	1329261.53	-	-
5	436124.63	1329258.63	-	-
1	436264.21	1329074.18	-	-
2	436261.79	1329071.39	-	-
3	436247.85	1329076.2	-	-
4	436246.76	1329078.99	-	-
5	436253.72	1329092.24	-	-
6	436257.69	1329091.46	-	-

ДОКУМЕНТ ПОДПИСАН
ЭЛЕКТРОННОЙ ПОДПИСЬЮ
Сертификат: 00BB635B7401CB18D2B3576ACD C8423108
Владелец: ФЕДЕРАЛЬНАЯ СЛУЖБА ГОСУДАРСТВЕННОЙ РЕГИСТРАЦИИ, КАДАСТРА И КАРТОГРАФИИ
Действителен: с 27.06.2023 по 19.09.2024

полное наименование должности		инициалы, фамилия

РТ, г. Казань ул. Оренбургский тракт,
д. 8Д, помещ. 1007
Тел: (843) 206-51-73
E-mail: info@contrust.bz

CONTRUST

ОГРН 1151690036574
ИНН 1659158802
КПП 168401001

Земельный участок
вид объекта недвижимости

Лист № 11 раздела 4.2	Всего листов раздела 4.2: 11	Всего разделов: 8	Всего листов выписки: 38

19.08.2024г. № КУВИ-001/2024-209985346	
Кадастровый номер:	16:24:170301:215

1	2	3	4	5
7	436264.21	1329074.18	-	-

полное наименование должности	ДОКУМЕНТ ПОДПИСАН ЭЛЕКТРОННОЙ ПОДПИСЬЮ Сертификат: 00BB635B7401CB18D2B3576A3CD C8423108 Владелец: ФЕДЕРАЛЬНАЯ СЛУЖБА ГОСУДАРСТВЕННОЙ РЕГИСТРАЦИИ, КАДАСТРА И КАРТОГРАФИИ Действителен: с 27.06.2023 по 19.09.2024	инициалы, фамилия

РТ, г. Казань ул. Оренбургский тракт,
д. 8Д, помещ. 1007
Тел: (843) 206-51-73
E-mail: info@contrust.bz

CONTRUST

ОГРН 1151690036574
ИНН 1659158802
КПП 168401001

Филиал публично-правовой компании "Роскадастр" по Республике Татарстан
полное наименование органа регистрации прав

Выписка из Единого государственного реестра недвижимости об объекте недвижимости

Сведения о характеристиках объекта недвижимости

На основании запроса от 19.08.2024, поступившего на рассмотрение 19.08.2024, сообщаем, что согласно записям Единого государственного реестра недвижимости:

Раздел 1 Лист 1

Земельный участок
вид объекта недвижимости

Лист № 1 раздела 1	Всего листов раздела 1: 3	Всего разделов: 8	Всего листов выписки: 21

19.08.2024г. № КУВИ-001/2024-209986056	
Кадастровый номер:	16:24:170301:232
Номер кадастрового квартала:	16:24:170301
Дата присвоения кадастрового номера:	17.12.2008

Ранее присвоенный государственный учетный номер:	Условный номер 16-16-13/043/2008-082
Местоположение:	Местоположение установлено относительно ориентира, расположенного в границах участка. Почтовый адрес ориентира: Российская Федерация, Республика Татарстан, Лаишевский муниципальный район, городское поселение город Лаишево, кв-л 170301, з/у 232.
Площадь:	61044 +/- 2161.87
Кадастровая стоимость, руб.:	2681272.24
Кадастровые номера расположенных в пределах земельного участка объектов недвижимости:	16:24:000000:4523
Кадастровые номера объектов недвижимости, из которых образован объект недвижимости:	16:24:000000:272
Кадастровые номера образованных объектов недвижимости:	данные отсутствуют
Категория земель:	Земли населенных пунктов
Виды разрешенного использования:	Для сельскохозяйственного производства
Сведения о кадастровом инженере:	дата завершения кадастровых работ: 14.08.2008
Сведения о лесах, водных объектах и об иных природных объектах, расположенных в пределах земельного участка:	данные отсутствуют
Сведения о том, что земельный участок полностью расположен в границах зоны с особыми условиями использования территории, территории объекта культурного наследия, публичного сервитута:	данные отсутствуют

	ДОКУМЕНТ ПОДПИСАН ЭЛЕКТРОННОЙ ПОДПИСЬЮ Сертификат: 00BB636B7401CB18D2B3576ACD C8423108 Владелец: ФЕДЕРАЛЬНАЯ СЛУЖБА ГОСУДАРСТВЕННОЙ РЕГИСТРАЦИИ, КАДАСТРА И КАРТОГРАФИИ Действителен: с 27.06.2023 по 19.09.2024	
полное наименование должности		инициалы, фамилия

РТ, г. Казань ул. Оренбургский тракт,
д. 8Д, помещ. 1007
Тел: (843) 206-51-73
E-mail: info@contrust.bz

CONTRUST

ОГРН 1151690036574
ИНН 1659158802
КПП 168401001

Земельный участок
вид объекта недвижимости

Лист № 2 раздела 1	Всего листов раздела 1: 3	Всего разделов: 8	Всего листов выписки: 21

19.08.2024г. № КУВИ-001/2024-209986056	
Кадастровый номер:	16:24:170301:232

Сведения о том, что земельный участок расположен в границах особой экономической зоны, территории опережающего развития, зоны территориального развития в Российской Федерации, игорной зоны:	данные отсутствуют
Сведения о том, что земельный участок расположен в границах особо охраняемой природной территории, Байкальской природной территории и ее экологических зон, лесопарковом зеленом поясе, охотничьего угодья, лесничества:	данные отсутствуют
Сведения о расположении земельного участка и (или) расположенного на нем объекта недвижимости в границах территории, в отношении которой принято решение о резервировании земель для государственных или муниципальных нужд:	данные отсутствуют
Сведения о результатах проведения государственного земельного надзора:	данные отсутствуют
Сведения о расположении земельного участка в границах территории, в отношении которой утвержден проект межевания территории:	данные отсутствуют
Условный номер земельного участка:	данные отсутствуют
Сведения о принятии акта и (или) заключении договора, предусматривающих предоставление в соответствии с земельным законодательством исполнительным органом государственным органом власти или органом местного самоуправления, находящегося в государственной или муниципальной собственности земельного участка для строительства наемного дома социального использования или наемного дома коммерческого использования:	данные отсутствуют
Сведения о том, что земельный участок или земельные участки образованы на основании решения об изъятии земельного участка и (или) расположенного на нем объекта недвижимости для государственных или муниципальных нужд:	данные отсутствуют
Сведения о том, что земельный участок образован из земель или земельного участка, государственная собственность на которые не разграничена:	данные отсутствуют

ДОКУМЕНТ ПОДПИСАН
ЭЛЕКТРОННОЙ ПОДПИСЬЮ
Сертификат: 00BB635B7401CB18D2B3576ACD C8423108
Владелец: ФЕДЕРАЛЬНАЯ СЛУЖБА ГОСУДАРСТВЕННОЙ РЕГИСТРАЦИИ, КАДАСТРА И КАРТОГРАФИИ
Действителен: с 27.06.2023 по 19.09.2024

полное наименование должности		инициалы, фамилия

РТ, г. Казань ул. Оренбургский тракт,
д. 8Д, помещ. 1007
Тел: (843) 206-51-73
E-mail: info@contrust.bz

CONTRUST

ОГРН 1151690036574
ИНН 1659158802
КПП 168401001

Земельный участок
вид объекта недвижимости

Лист № 3 раздела 1	Всего листов раздела 1: 3	Всего разделов: 8	Всего листов выписки: 21

19.08.2024г. № КУВИ-001/2024-209986056	
Кадастровый номер:	16:24:170301:232

Сведения о наличии земельного спора о местоположении границ земельных участков:	данные отсутствуют
Статус записи об объекте недвижимости:	Сведения об объекте недвижимости имеют статус "актуальные"
Особые отметки:	Для данного земельного участка обеспечен доступ посредством земельного участка (земельных участков) с кадастровым номером (кадастровыми номерами): 16:24:000000:272. Посредством данного земельного участка обеспечен доступ к земельному участку (земельным участкам) с кадастровым номером (кадастровыми номерами): 16:24:170301:345, 16:24:170301:346. Сведения об ограничениях права на объект недвижимости, обременениях данного объекта, не зарегистрированных в реестре прав, ограничений прав и обременений недвижимого имущества: вид ограничения (обременения): ограничения прав на земельный участок, предусмотренные статьей 56 Земельного кодекса Российской Федерации; срок действия: с 30.03.2015; реквизиты документа-основания: б/н № б/н; вид ограничения (обременения): ограничения прав на земельный участок, предусмотренные статьей 56 Земельного кодекса Российской Федерации; срок действия: с 18.08.2023; реквизиты документа-основания: решение о согласовании границ охранной зоны объекта электросетевого хозяйства от 26.04.2021 № 1197 выдан: Федеральная служба по экологическому, технологическому, и атомному надзору; вид ограничения (обременения): ограничения прав на земельный участок, предусмотренные статьей 56 Земельного кодекса Российской Федерации; срок действия: с 23.01.2024; реквизиты документа-основания: решение о согласовании границ охранной зоны объекта электросетевого хозяйства от 14.06.2022 № 1958 выдан: Федеральная служба по экологическому, технологическому и атомному надзору.
Получатель выписки:	Яковлев Станислав Юрьевич

полное наименование должности	ДОКУМЕНТ ПОДПИСАН ЭЛЕКТРОННОЙ ПОДПИСЬЮ Сертификат: 00BB635B7401CB18D2B3576ACD C8423108 Владелец: ФЕДЕРАЛЬНАЯ СЛУЖБА ГОСУДАРСТВЕННОЙ РЕГИСТРАЦИИ, КАДАСТРА И КАРТОГРАФИИ Действителен: с 27.06.2023 по 19.09.2024	инициалы, фамилия

РТ, г. Казань ул. Оренбургский тракт,
д. 8Д, помещ. 1007
Тел: (843) 206-51-73
E-mail: info@contrust.bz

CONTRUST

ОГРН 1151690036574
ИНН 1659158802
КПП 168401001

Выписка из Единого государственного реестра недвижимости об объекте недвижимости

Сведения о зарегистрированных правах

Земельный участок			
вид объекта недвижимости			
Лист № 1 раздела 2	Всего листов раздела 2: 3	Всего разделов: 8	Всего листов выписки: 21
19.08.2024г. № КУВИ-001/2024-209986056			
Кадастровый номер:	16:24:170301:232		

1	Правообладатель (правообладатели):	1.1	Владельцы инвестиционных паев Закрытого паевого инвестиционного рентного фонда "АК БАРС - Горизонт" данные о которых устанавливаются на основании данных лицевых счетов данных лицевых счетов владельцев инвестиционных паев в реестре владельцев инвестиционных паев и счетов депо владельцев паев
	Сведения о возможности предоставления третьим лицам персональных данных физического лица:	1.1.1	данные отсутствуют
2	Вид, номер, дата и время государственной регистрации права:	2.1	Общая долевая собственность 16-16-26/040/2013-516 19.12.2013 00:00:00
3	Сведения об осуществлении государственной регистрации сделки, права без необходимого в силу закона согласия третьего лица, органа:	3.1	данные отсутствуют
4	Ограничение прав и обременение объекта недвижимости:		

4.1	вид:	Доверительное управление
	дата государственной регистрации:	19.12.2013 00:00:00
	номер государственной регистрации:	16-16-26/040/2013-516
	срок, на который установлены ограничение прав и обременение объекта недвижимости:	Срок действия с 19.12.2013 по 30.06.2024 с 19.12.2013 по 30.06.2024
	лицо, в пользу которого установлены ограничение прав и обременение объекта недвижимости:	Владельцы инвестиционных паев Закрытого паевого инвестиционного рентного фонда " Ак Барс -Горизонт" данные о которых устанавливаются на основании данных лицевых счетов данных лицевых счетов владельцев инвестиционных паев в реестре владельцев инвестиционных паев и счетов депо владельцев паев, ИНН: 1435126890
	сведения о возможности предоставления третьим лицам персональных данных физического лица	данные отсутствуют
	основание государственной регистрации:	Правила доверительного управления Закрытым паевым инвестиционным рентным фондом "Ак Барс-Горизонт" под управлением ООО Управляющая компания "Ак барс Капитал", выдан 04.08.2009
	сведения об осуществлении государственной регистрации сделки, права, ограничения права без необходимого в силу закона согласия третьего лица, органа:	данные отсутствуют

ДОКУМЕНТ ПОДПИСАН
ЭЛЕКТРОННОЙ ПОДПИСЬЮ
Сертификат: 00BB635B7401CB18D2B3576ACD C8423108
Владелец: ФЕДЕРАЛЬНАЯ СЛУЖБА ГОСУДАРСТВЕННОЙ РЕГИСТРАЦИИ, КАДАСТРА И КАРТОГРАФИИ
Действителен: с 27.06.2023 по 19.09.2024

полное наименование должности		инициалы, фамилия

РТ, г. Казань ул. Оренбургский тракт,
д. 8Д, помещ. 1007
Тел: (843) 206-51-73
E-mail: info@contrust.bz

CONTRUST

ОГРН 1151690036574
ИНН 1659158802
КПП 168401001

Земельный участок
вид объекта недвижимости

Лист № 2 раздела 2	Всего листов раздела 2: 3	Всего разделов: 8	Всего листов выписки: 21

19.08.2024г. № КУВИ-001/2024-209986056	
Кадастровый номер:	16:24:170301:232

		сведения об управляющем залогом и о договоре управления залогом, если такой договор заключен для управления ипотекой:	данные отсутствуют
		сведения о депозитарии, который осуществляет хранение обездвиженной документарной закладной или электронной закладной:	
		ведения о внесении изменений или дополнений в регистрационную запись об ипотеке:	
5	Договоры участия в долевом строительстве:		не зарегистрировано
6	Заявленные в судебном порядке права требования:		данные отсутствуют
7	Сведения о возможности предоставления третьим лицам персональных данных физического лица		данные отсутствуют
8	Сведения о возражении в отношении зарегистрированного права:		данные отсутствуют
9	Сведения о наличии решения об изъятии объекта недвижимости для государственных и муниципальных нужд:		данные отсутствуют
10	Сведения о невозможности государственной регистрации без личного участия правообладателя или его законного представителя:		данные отсутствуют
11	Правопритязания и сведения о наличии поступивших, но не рассмотренных заявлений о проведении государственной регистрации права (перехода, прекращения права), ограничения права или обременения объекта недвижимости, сделки в отношении объекта недвижимости:		отсутствуют

ДОКУМЕНТ ПОДПИСАН
ЭЛЕКТРОННОЙ ПОДПИСЬЮ
Сертификат: 00BB635B7401CB18D2B3576ACD C8423108
Владелец: ФЕДЕРАЛЬНАЯ СЛУЖБА ГОСУДАРСТВЕННОЙ РЕГИСТРАЦИИ, КАДАСТРА И КАРТОГРАФИИ
Действителен: с 27.06.2023 по 19.09.2024

полное наименование должности		инициалы, фамилия

РТ, г. Казань ул. Оренбургский тракт,
д. 8Д, помещ. 1007
Тел: (843) 206-51-73
E-mail: info@contrust.bz

CONTRUST

ОГРН 1151690036574
ИНН 1659158802
КПП 168401001

Земельный участок
вид объекта недвижимости

Лист № 3 раздела 2	Всего листов раздела 2: 3	Всего разделов: 8	Всего листов выписки: 21

19.08.2024г. № КУВИ-001/2024-209986056	
Кадастровый номер:	16:24:170301:232

11	Сведения о невозможности государственной регистрации перехода, прекращения, ограничения права на земельный участок из земель сельскохозяйственного назначения:	данные отсутствуют

ДОКУМЕНТ ПОДПИСАН
ЭЛЕКТРОННОЙ ПОДПИСЬЮ
Сертификат: 00BB635B7401CB18D2B3576ACD C8423108
Владелец: ФЕДЕРАЛЬНАЯ СЛУЖБА ГОСУДАРСТВЕННОЙ РЕГИСТРАЦИИ, КАДАСТРА И КАРТОГРАФИИ
Действителен: с 27.06.2023 по 19.09.2024

полное наименование должности		инициалы, фамилия

РТ, г. Казань ул. Оренбургский тракт,
д. 8Д, помещ. 1007
Тел: (843) 206-51-73
E-mail: info@contrust.bz

CONTRUST

ОГРН 1151690036574
ИНН 1659158802
КПП 168401001

Выписка из Единого государственного реестра недвижимости об объекте недвижимости


Описание местоположения земельного участка

Земельный участок
вид объекта недвижимости

Лист № 1 раздела 3	Всего листов раздела 3: 1	Всего разделов: 8	Всего листов выписки: 21

19.08.2024г. № КУВИ-001/2024-209986056	
Кадастровый номер:	16:24:170301:232

План (чертеж, схема) земельного участка

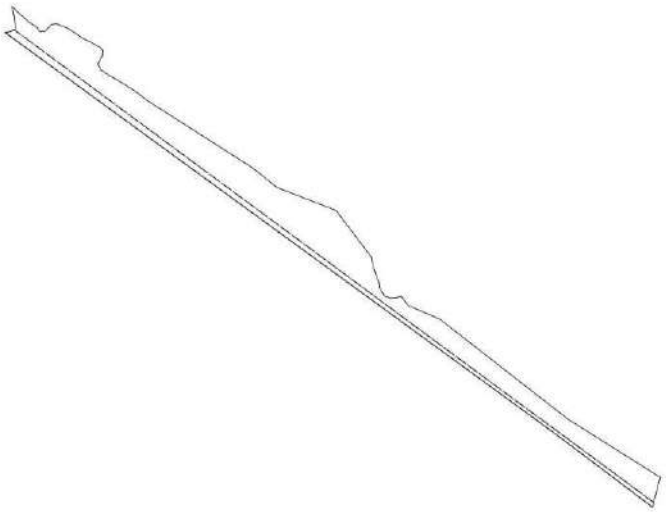

Масштаб 1:8000	Условные обозначения:		

ДОКУМЕНТ ПОДПИСАН
ЭЛЕКТРОННОЙ ПОДПИСЬЮ
Сертификат: 00BB0508740 1CB38D2B3576ACDC8425108
Владелец: ФЕДЕРАЛЬНАЯ СЛУЖБА ГОСУДАРСТВЕННОЙ РЕГИСТРАЦИИ, КАДАСТРА И КАРТОГРАФИИ
Действителен: с 27.06.2023 по 19.09.2024

полное наименование должности		инициалы, фамилия

РТ, г. Казань ул. Оренбургский тракт,
д. 8Д, помещ. 1007
Тел: (843) 206-51-73
E-mail: info@contrust.bz

CONTRUST

ОГРН 1151690036574
ИНН 1659158802
КПП 168401001

Выписка из Единого государственного реестра недвижимости об объекте недвижимости

Описание местоположения земельного участка

Земельный участок			
вид объекта недвижимости			
Лист № 1 раздела 3.1	Всего листов раздела 3.1: 3	Всего разделов: 8	Всего листов выписки: 21
19.08.2024г. № КУВИ-001/2024-209986056			
Кадастровый номер:	16:24:170301:232		

Описание местоположения границ земельного участка							
№ п/п	Номер точки		Дирекционный угол	Горизонтальное проложение, м	Описание закрепления на местности	Кадастровые номера смежных участков	Сведения об адресах правообладателей смежных земельных участков
	начальная	конечная					
1	2	3	4	5	6	7	8
1	1.1.1	1.1.2	135°0.0`	15.27	данные отсутствуют	данные отсутствуют	данные отсутствуют
2	1.1.2	1.1.3	131°11.2`	20.2	данные отсутствуют	данные отсутствуют	данные отсутствуют
3	1.1.3	1.1.4	124°45.4`	17.89	данные отсутствуют	данные отсутствуют	данные отсутствуют
4	1.1.4	1.1.5	147°28.5`	8.18	данные отсутствуют	данные отсутствуют	данные отсутствуют
5	1.1.5	1.1.6	81°46.4`	8.39	данные отсутствуют	данные отсутствуют	данные отсутствуют
6	1.1.6	1.1.7	44°44.0`	15.2	данные отсутствуют	данные отсутствуют	данные отсутствуют
7	1.1.7	1.1.8	85°30.2`	8.93	данные отсутствуют	данные отсутствуют	данные отсутствуют
8	1.1.8	1.1.9	111°55.6`	17.14	данные отсутствуют	данные отсутствуют	данные отсутствуют
9	1.1.9	1.1.10	121°50.2`	18.01	данные отсутствуют	данные отсутствуют	данные отсутствуют
10	1.1.10	1.1.11	126°23.0`	11.8	данные отсутствуют	данные отсутствуют	данные отсутствуют
11	1.1.11	1.1.12	115°53.5`	19.01	данные отсутствуют	данные отсутствуют	данные отсутствуют
12	1.1.12	1.1.13	119°41.6`	13.93	данные отсутствуют	данные отсутствуют	данные отсутствуют
13	1.1.13	1.1.14	139°49.3`	5.89	данные отсутствуют	данные отсутствуют	данные отсутствуют
14	1.1.14	1.1.15	183°36.8`	9.52	данные отсутствуют	данные отсутствуют	данные отсутствуют
15	1.1.15	1.1.16	210°3.0`	13.98	данные отсутствуют	данные отсутствуют	данные отсутствуют
16	1.1.16	1.1.17	158°11.9`	10.23	данные отсутствуют	данные отсутствуют	данные отсутствуют
17	1.1.17	1.1.18	123°47.3`	16	данные отсутствуют	данные отсутствуют	данные отсутствуют
18	1.1.18	1.1.19	120°8.8`	26.48	данные отсутствуют	данные отсутствуют	данные отсутствуют
19	1.1.19	1.1.20	122°29.5`	22.53	данные отсутствуют	данные отсутствуют	данные отсутствуют
20	1.1.20	1.1.21	126°46.0`	22.22	данные отсутствуют	данные отсутствуют	данные отсутствуют
21	1.1.21	1.1.22	130°6.1`	4.97	данные отсутствуют	данные отсутствуют	данные отсутствуют
22	1.1.22	1.1.23	122°6.4`	12.04	данные отсутствуют	данные отсутствуют	данные отсутствуют

ДОКУМЕНТ ПОДПИСАН
ЭЛЕКТРОННОЙ ПОДПИСЬЮ
Сертификат: 00BB636B7401CB18D2B3576ACD C8423108
Владелец: ФЕДЕРАЛЬНАЯ СЛУЖБА ГОСУДАРСТВЕННОЙ РЕГИСТРАЦИИ, КАДАСТРА И КАРТОГРАФИИ
Действителен: с 27.06.2023 по 19.09.2024

полное наименование должности		инициалы, фамилия

РТ, г. Казань ул. Оренбургский тракт,
д. 8Д, помещ. 1007
Тел: (843) 206-51-73
E-mail: info@contrust.bz

CONTRUST

ОГРН 1151690036574
ИНН 1659158802
КПП 168401001

Земельный участок			
вид объекта недвижимости			
Лист № 2 раздела 3.1	Всего листов раздела 3.1: 3	Всего разделов: 8	Всего листов выписки: 21
19.08.2024г. № КУВИ-001/2024-209986056			
Кадастровый номер:	16:24:170301:232		

1	2	3	4	5	6	7	8
23	1.1.23	1.1.24	122°34.1'	189.85	данные отсутствуют	данные отсутствуют	данные отсутствуют
24	1.1.24	1.1.25	128°49.1'	50.57	данные отсутствуют	данные отсутствуют	данные отсутствуют
25	1.1.25	1.1.26	111°11.2'	102.1	данные отсутствуют	данные отсутствуют	данные отсутствуют
26	1.1.26	1.1.27	142°43.5'	76.28	данные отсутствуют	данные отсутствуют	данные отсутствуют
27	1.1.27	1.1.28	142°39.1'	4.78	данные отсутствуют	данные отсутствуют	данные отсутствуют
28	1.1.28	1.1.29	142°36.9'	13.34	данные отсутствуют	данные отсутствуют	данные отсутствуют
29	1.1.29	1.1.30	168°41.4'	12.75	данные отсутствуют	данные отсутствуют	данные отсутствуют
30	1.1.30	1.1.31	162°13.0'	16.7	данные отсутствуют	данные отсутствуют	данные отсутствуют
31	1.1.31	1.1.32	159°1.2'	14.24	данные отсутствуют	данные отсутствуют	данные отсутствуют
32	1.1.32	1.1.33	175°51.9'	8.32	данные отсутствуют	данные отсутствуют	данные отсутствуют
33	1.1.33	1.1.34	149°2.2'	11.08	данные отсутствуют	данные отсутствуют	данные отсутствуют
34	1.1.34	1.1.35	153°26.1'	4.25	данные отсутствуют	данные отсутствуют	данные отсутствуют
35	1.1.35	1.1.36	110°26.0'	10.88	данные отсутствуют	данные отсутствуют	данные отсутствуют
36	1.1.36	1.1.37	86°23.2'	9.52	данные отсутствуют	данные отсутствуют	данные отсутствуют
37	1.1.37	1.1.38	73°41.2'	8.54	данные отсутствуют	данные отсутствуют	данные отсутствуют
38	1.1.38	1.1.39	142°42.4'	18.98	данные отсутствуют	данные отсутствуют	данные отсутствуют
39	1.1.39	1.1.40	113°10.7'	54.96	данные отсутствуют	данные отсутствуют	данные отсутствуют
40	1.1.40	1.1.41	127°56.1'	263.7	данные отсутствуют	16:24:170301:328	arbityprav@mail.ru, Республика Татарстан (Татарстан), Лаишевский р-н, г.Лаишево, ул.Яблоневая, д.8
41	1.1.41	1.1.42	122°13.6'	176.64	данные отсутствуют	16:24:170301:328	arbityprav@mail.ru, Республика Татарстан (Татарстан), Лаишевский р-н, г.Лаишево, ул.Яблоневая, д.8
42	1.1.42	1.1.43	194°35.3'	49.83	данные отсутствуют	данные отсутствуют	данные отсутствуют
43	1.1.42	1.1.42			данные отсутствуют	16:24:170301:327, 16:24:170301:53	arbityprav@mail.ru, Республика Татарстан (Татарстан), Лаишевский р-н, г.Лаишево, ул.Яблоневая, д.8; данные отсутствуют
44	1.1.43	1.1.44	307°1.8'	197.51	данные отсутствуют	16:24:170301:51(1)	данные отсутствуют
45	1.1.43	1.1.43			данные отсутствуют	16:24:170301:55	адрес отсутствует
46	1.1.44	1.1.45	306°5.2'	1102.28	данные отсутствуют	данные отсутствуют	данные отсутствуют

ДОКУМЕНТ ПОДПИСАН
ЭЛЕКТРОННОЙ ПОДПИСЬЮ
Сертификат: 00BB635B7401CB18D2B3576ACD C8423108
Владелец: ФЕДЕРАЛЬНАЯ СЛУЖБА ГОСУДАРСТВЕННОЙ РЕГИСТРАЦИИ, КАДАСТРА И КАРТОГРАФИИ
Действителен: с 27.06.2023 по 19.09.2024

полное наименование должности		инициалы, фамилия

РТ, г. Казань ул. Оренбургский тракт,
д. 8Д, помещ. 1007
Тел: (843) 206-51-73
E-mail: info@contrust.bz

CONTRUST

ОГРН 1151690036574
ИНН 1659158802
КПП 168401001

Земельный участок
вид объекта недвижимости

Лист № 3 раздела 3.1	Всего листов раздела 3.1: 3	Всего разделов: 8	Всего листов выписки: 21

19.08.2024г. № КУВИ-001/2024-209986056	
Кадастровый номер:	16:24:170301:232

1	2	3	4	5	6	7	8
47	1.1.45	1.1.46	78°36.4'	9.36	данные отсутствуют	16:24:170301:231	данные отсутствуют
48	1.1.45	1.1.45			данные отсутствуют	16:24:170301:46, 16:24:170301:774(2)	данные отсутствуют; Республика Татарстан (Татарстан), г.Казань, ул.Четаева, д.9, кв.59
49	1.1.46	1.1.47	59°55.9'	8.78	данные отсутствуют	16:24:170301:231	данные отсутствуют
50	1.1.47	1.1.48	353°41.8'	17.3	данные отсутствуют	16:24:170301:231	данные отсутствуют
51	1.1.48	1.1.1	348°41.4'	19.38	данные отсутствуют	16:24:170301:231	данные отсутствуют

ДОКУМЕНТ ПОДПИСАН
ЭЛЕКТРОННОЙ ПОДПИСЬЮ
Сертификат: 00BB635B7401CB18D2B3576ACD C8423108
Владелец: ФЕДЕРАЛЬНАЯ СЛУЖБА ГОСУДАРСТВЕННОЙ РЕГИСТРАЦИИ, КАДАСТРА И КАРТОГРАФИИ
Действителен: с 27.06.2023 по 19.09.2024

полное наименование должности		инициалы, фамилия

РТ, г. Казань ул. Оренбургский тракт,
д. 8Д, помещ. 1007
Тел: (843) 206-51-73
E-mail: info@contrust.bz

CONTRUST

ОГРН 1151690036574
ИНН 1659158802
КПП 168401001

Выписка из Единого государственного реестра недвижимости об объекте недвижимости

Описание местоположения земельного участка

Земельный участок			
вид объекта недвижимости			
Лист № 1 раздела 3.2	Всего листов раздела 3.2: 2	Всего разделов: 8	Всего листов выписки: 21
19.08.2024г. № КУВИ-001/2024-209986056			
Кадастровый номер:	16:24:170301:232		

Сведения о характерных точках границы земельного участка

Система координат МСК-16

Номер точки	Координаты, м		Описание закрепления на местности	Средняя квадратичная погрешность определения координат характерных точек границ земельного участка, м
	X	Y		
1	2	3	4	5
1	435916.2	1329614.7	Долговременный межевой знак	2.5
2	435897.2	1329618.5	Долговременный межевой знак	2.5
3	435880	1329620.4	Долговременный межевой знак	2.5
4	435875.6	1329612.8	Долговременный межевой знак	2.5
5	435873.75	1329603.62	Долговременный межевой знак	2.5
6	435224.49	1330494.4	Долговременный межевой знак	2.5
7	435105.54	1330652.08	Долговременный межевой знак	2.5
8	435153.76	1330664.63	Долговременный межевой знак	2.5
9	435247.96	1330515.2	Долговременный межевой знак	2.5
10	435410.07	1330307.22	Долговременный межевой знак	2.5
11	435431.7	1330256.7	Долговременный межевой знак	2.5
12	435446.8	1330245.2	Долговременный межевой знак	2.5
13	435444.4	1330237	Долговременный межевой знак	2.5
14	435443.8	1330227.5	Долговременный межевой знак	2.5
15	435447.6	1330217.3	Долговременный межевой знак	2.5
16	435451.4	1330215.4	Долговременный межевой знак	2.5
17	435460.9	1330209.7	Долговременный межевой знак	2.5
18	435469.2	1330209.1	Долговременный межевой знак	2.5
19	435482.5	1330204	Долговременный межевой знак	2.5
20	435498.4	1330198.9	Долговременный межевой знак	2.5
21	435510.9	1330196.4	Долговременный межевой знак	2.5
22	435521.5	1330188.3	Долговременный межевой знак	2.5

ДОКУМЕНТ ПОДПИСАН
ЭЛЕКТРОННОЙ ПОДПИСЬЮ
Сертификат: 00BB635B7401CB18D2B3576ACD C8423108
Владелец: ФЕДЕРАЛЬНАЯ СЛУЖБА ГОСУДАРСТВЕННОЙ РЕГИСТРАЦИИ, КАДАСТРА И КАРТОГРАФИИ
Действителен: с 27.06.2023 по 19.09.2024

полное наименование должности		инициалы, фамилия

РТ, г. Казань ул. Оренбургский тракт,
д. 8Д, помещ. 1007
Тел: (843) 206-51-73
E-mail: info@contrust.bz

CONTRUST

ОГРН 1151690036574
ИНН 1659158802
КПП 168401001

Земельный участок
вид объекта недвижимости

Лист № 2 раздела 3.2	Всего листов раздела 3.2: 2	Всего разделов: 8	Всего листов выписки: 21

19.08.2024г. № КУВИ-001/2024-209986056	
Кадастровый номер:	16:24:170301:232

1	2	3	4	5
23	435525.3	1330185.4	Долговременный межевой знак	2.5
24	435586	1330139.2	Долговременный межевой знак	2.5
25	435622.9	1330044	Долговременный межевой знак	2.5
26	435654.6	1330004.6	Долговременный межевой знак	2.5
27	435756.8	1329844.6	Долговременный межевой знак	2.5
28	435763.2	1329834.4	Долговременный межевой знак	2.5
29	435766.4	1329830.6	Долговременный межевой знак	2.5
30	435779.7	1329812.8	Долговременный межевой знак	2.5
31	435791.8	1329793.8	Долговременный межевой знак	2.5
32	435805.1	1329770.9	Долговременный межевой знак	2.5
33	435814	1329757.6	Долговременный межевой знак	2.5
34	435823.5	1329753.8	Долговременный межевой знак	2.5
35	435835.6	1329760.8	Долговременный межевой знак	2.5
36	435845.1	1329761.4	Долговременный межевой знак	2.5
37	435849.6	1329757.6	Долговременный межевой знак	2.5
38	435856.5	1329745.5	Долговременный межевой знак	2.5
39	435864.8	1329728.4	Долговременный межевой знак	2.5
40	435871.8	1329718.9	Долговременный межевой знак	2.5
41	435881.3	1329703.6	Долговременный межевой знак	2.5
42	435887.7	1329687.7	Долговременный межевой знак	2.5
43	435887	1329678.8	Долговременный межевой знак	2.5
44	435876.2	1329668.1	Долговременный межевой знак	2.5
45	435875	1329659.8	Долговременный межевой знак	2.5
46	435881.9	1329655.4	Долговременный межевой знак	2.5
47	435892.1	1329640.7	Долговременный межевой знак	2.5
48	435905.4	1329625.5	Долговременный межевой знак	2.5
1	435916.2	1329614.7	Долговременный межевой знак	2.5

полное наименование должности	ДОКУМЕНТ ПОДПИСАН ЭЛЕКТРОННОЙ ПОДПИСЬЮ Сертификат: 00BB635B7401CB18D2B3576ACD C8423108 Владелец: ФЕДЕРАЛЬНАЯ СЛУЖБА ГОСУДАРСТВЕННОЙ РЕГИСТРАЦИИ, КАДАСТРА И КАРТОГРАФИИ Действителен: с 27.06.2023 по 19.09.2024	инициалы, фамилия

РТ, г. Казань ул. Оренбургский тракт,
д. 8Д, помещ. 1007
Тел: (843) 206-51-73
E-mail: info@contrust.bz

CONTRUST

ОГРН 1151690036574
ИНН 1659158802
КПП 168401001

Выписка из Единого государственного реестра недвижимости об объекте недвижимости

Сведения о частях земельного участка

Земельный участок вид объекта недвижимости			
Лист № 1 раздела 4	Всего листов раздела 4: 3	Всего разделов: 8	Всего листов выписки: 21
19.08.2024г. № КУВИ-001/2024-209986056			
Кадастровый номер:	16:24:170301:232		

План (чертеж, схема) части земельного участка — Учетный номер части: 16:24:170301:232/1



Масштаб 1:8000 — Условные обозначения:

ДОКУМЕНТ ПОДПИСАН
ЭЛЕКТРОННОЙ ПОДПИСЬЮ
Сертификат: 00BB6508740 1CB38D2B3576ACDC8425108
Владелец: ФЕДЕРАЛЬНАЯ СЛУЖБА ГОСУДАРСТВЕННОЙ РЕГИСТРАЦИИ, КАДАСТРА И КАРТОГРАФИИ
Действителен: с 27.06.2023 по 19.09.2024

полное наименование должности		инициалы, фамилия

РТ, г. Казань ул. Оренбургский тракт,
д. 8Д, помещ. 1007
Тел: (843) 206-51-73
E-mail: info@contrust.bz

CONTRUST

ОГРН 1151690036574
ИНН 1659158802
КПП 168401001

Земельный участок вид объекта недвижимости			
Лист № 2 раздела 4	Всего листов раздела 4: 3	Всего разделов: 8	Всего листов выписки: 21
19.08.2024г. № КУВИ-001/2024-209986056			
Кадастровый номер:	16:24:170301:232		

План (чертеж, схема) части земельного участка	Учетный номер части: 16:24:170301:232/2



Масштаб 1:8000	Условные обозначения:		

ДОКУМЕНТ ПОДПИСАН
ЭЛЕКТРОННОЙ ПОДПИСЬЮ
Сертификат: 00BB0508740 1CB38D2B3576ACDC8425108
Владелец: ФЕДЕРАЛЬНАЯ СЛУЖБА ГОСУДАРСТВЕННОЙ РЕГИСТРАЦИИ, КАДАСТРА И КАРТОГРАФИИ
Действителен: с 27.06.2023 по 19.09.2024

полное наименование должности		инициалы, фамилия

РТ, г. Казань ул. Оренбургский тракт,
д. 8Д, помещ. 1007
Тел: (843) 206-51-73
E-mail: info@contrust.bz

CONTRUST

ОГРН 1151690036574
ИНН 1659158802
КПП 168401001

Земельный участок вид объекта недвижимости			
Лист № 3 раздела 4	Всего листов раздела 4: 3	Всего разделов: 8	Всего листов выписки: 21
19.08.2024г. № КУВИ-001/2024-209986056			
Кадастровый номер:	16:24:170301:232		

План (чертеж, схема) части земельного участка	Учетный номер части: 16:24:170301:232/3



Масштаб 1:8000	Условные обозначения:		

ДОКУМЕНТ ПОДПИСАН
ЭЛЕКТРОННОЙ ПОДПИСЬЮ
Сертификат: 00BB0508740 1CB38D2B3576ACDC8425108
Владелец: ФЕДЕРАЛЬНАЯ СЛУЖБА ГОСУДАРСТВЕННОЙ РЕГИСТРАЦИИ, КАДАСТРА И КАРТОГРАФИИ
Действителен: с 27.06.2023 по 19.09.2024

полное наименование должности		инициалы, фамилия

РТ, г. Казань ул. Оренбургский тракт,
д. 8Д, помещ. 1007
Тел: (843) 206-51-73
E-mail: info@contrust.bz

CONTRUST

ОГРН 1151690036574
ИНН 1659158802
КПП 168401001

Выписка из Единого государственного реестра недвижимости об объекте недвижимости

Сведения о частях земельного участка

Земельный участок
вид объекта недвижимости

Лист № 1 раздела 4.1	Всего листов раздела 4.1: 3	Всего разделов: 8	Всего листов выписки: 21

19.08.2024г. № КУВИ-001/2024-209986056	
Кадастровый номер:	16:24:170301:232

Учетный номер части	Площадь, м2	Содержание ограничения в использовании или ограничения права на объект недвижимости или обременения объекта недвижимости
1	2	3
16:24:170301:232/1	10798	вид ограничения (обременения): ограничения прав на земельный участок, предусмотренные статьей 56 Земельного кодекса Российской Федерации; Срок действия: не установлен; реквизиты документа-основания: б/н № б/н; Содержание ограничения (обременения): "Правила охраны электрических сетей напряжением свыше 1000 В" утвержденные постановлением Совета Министров СССР №255 от 26 марта 1984г.; Реестровый номер границы: 16.24.2.750
16:24:170301:232/2	10798	вид ограничения (обременения): ограничения прав на земельный участок, предусмотренные статьей 56 Земельного кодекса Российской Федерации; Срок действия: не установлен; реквизиты документа-основания: решение о согласовании границ охранной зоны объекта электросетевого хозяйства от 26.04.2021 № 1197 выдан: Федеральная служба по экологическому, технологическому, и атомному надзору; Содержание ограничения (обременения): Ограничения на использование объекта: В охранных зонах запрещается: а) набрасывать на провода и опоры воздушных линий электропередачи посторонние предметы, а также подниматься на опоры воздушных линий электропередачи; б) размещать любые объекты и предметы (материалы) в пределах созданных в соответствии с требованиями нормативно-технических документов проходов и подъездов для доступа к объектам электросетевого хозяйства, а также проводить любые работы и возводить сооружения, которые могут препятствовать доступу к объектам электросетевого хозяйства, без создания необходимых для такого доступа проходов и подъездов; в) находиться в пределах огороженной территории и помещениях распределительных устройств и подстанций, открывать двери и люки распределительных устройств и подстанций, производить переключения и подключения в электрических сетях (указанное требование не распространяется на работников, занятых выполнением разрешенных в установленном порядке работ), разводить огонь в пределах охранных зон кабельных и распределительных устройств, подстанций, воздушных линий электропередачи, а также в охранных зонах кабельных линий электропередачи; г) размещать свалки; д) производить работы ударными механизмами, сбрасывать тяжести массой свыше 5 тонн, производить сброс и слив едких и коррозионных веществ и горюче-смазочных материалов (в охранных зонах подземных кабельных линий электропередачи); е) складировать или размещать хранилища любых, в том числе горюче-смазочных, материалов; ж) размещать детские и спортивные площадки, стадионы, рынки, торговые точки, полевые станы, загоны для скота, гаражи и стоянки всех видов машин и механизмов, проводить любые мероприятия, связанные с большим скоплением людей, не занятых выполнением разрешенных в установленном порядке работ (в охранных зонах воздушных линий электропередачи); (в ред.

ДОКУМЕНТ ПОДПИСАН
ЭЛЕКТРОННОЙ ПОДПИСЬЮ
Сертификат: 00BB636B7401CB18D2B3576ACD C8423108
Владелец: ФЕДЕРАЛЬНАЯ СЛУЖБА ГОСУДАРСТВЕННОЙ РЕГИСТРАЦИИ, КАДАСТРА И КАРТОГРАФИИ
Действителен: с 27.06.2023 по 19.09.2024

полное наименование должности		инициалы, фамилия

РТ, г. Казань ул. Оренбургский тракт,
д. 8Д, помещ. 1007
Тел: (843) 206-51-73
E-mail: info@contrust.bz

CONTRUST

ОГРН 1151690036574
ИНН 1659158802
КПП 168401001

Земельный участок
вид объекта недвижимости

Лист № 2 раздела 4.1	Всего листов раздела 4.1: 3	Всего разделов: 8	Всего листов выписки: 21

19.08.2024г. № КУВИ-001/2024-209986056	
Кадастровый номер:	16:24:170301:232

		Постановления Правительства РФ от 26.08.2013 N 736) з) использовать (запускать) любые летательные аппараты, в том числе воздушных змеев, спортивные модели летательных аппаратов (в охранных зонах воздушных линий электропередачи); и) бросать якоря с судов и осуществлять их проход с отданными якорями, цепями, лотами, волокушами и тралами (в охранных зонах подводных кабельных линий электропередачи); к) осуществлять проход судов с поднятыми стрелами кранов и других механизмов (в охранных зонах воздушных линий электропередачи).; Реестровый номер границы: 16:24-6.1198; Вид объекта реестра границ: Зона с особыми условиями использования территории; Вид зоны по документу: КВЛ 35 кВ Нармонка - Лаишево с отпайкой на ПС Карадули; Тип зоны: Охранная зона инженерных коммуникаций; Номер: 1
16:24:170301:232/3	10798	вид ограничения (обременения): ограничения прав на земельный участок, предусмотренные статьей 56 Земельного кодекса Российской Федерации; Срок действия: не установлен; реквизиты документа-основания: решение о согласовании границ охранной зоны объекта электросетевого хозяйства от 14.06.2022 № 1958 выдан: Федеральная служба по экологическому, технологическому и атомному надзору; Содержание ограничения (обременения): Постановление Правительства РФ от 24 февраля 2009 г. N 160 "О порядке установления охранных зон объектов электросетевого хозяйства и особых условий использования земельных участков, расположенных в границах таких зон" 9. В охранных зонах, установленных для объектов электросетевого хозяйства напряжением свыше 1000 вольт, помимо действий, предусмотренных пунктом 8 настоящих Правил, запрещается: а)складировать или размещать хранилища любых, в том числе горюче-смазочных, материалов; б)размещать детские и спортивные площадки, стадионы, рынки, торговые точки, полевые станы, загоны для скота, гаражи и стоянки всех видов машин и механизмов, проводить любые мероприятия, связанные с большим скоплением людей, не занятых выполнением разрешенных в установленном порядке работ (в охранных зонах воздушных линий электропередачи); в)использовать (запускать) любые летательные аппараты, в том числе воздушных змеев, спортивные модели летательных аппаратов (в охранных зонах воздушных линий электропередачи); г)бросать якоря с судов и осуществлять их проход с отданными якорями, цепями, лотами, волокушами и тралами (в охранных зонах подводных кабельных линий электропередачи); д)осуществлять проход судов с поднятыми стрелами кранов и других механизмов (в охранных зонах воздушных линий электропередачи). 10. В пределах охранных зон без письменного решения о согласовании сетевых организаций юридическим и физическим лицам запрещаются: а)строительство, капитальный ремонт, реконструкция или снос зданий и сооружений; б)горные, взрывные, мелиоративные работы, в том числе связанные с временным затоплением земель; в)посадка и вырубка деревьев и кустарников; г)дноуглубительные, землечерпальные и погрузочно-разгрузочные работы, добыча рыбы, других водных животных и растений придонными орудиями лова, устройство водопоев, колка и заготовка льда (в охранных зонах подводных кабельных линий электропередачи); д)проход судов, у которых расстояние по вертикали от верхнего крайнего габарита с грузом или без груза до нижней точки провеса проводов переходов воздушных линий электропередачи через водоемы менее минимально допустимого расстояния, в том числе с учетом максимального уровня подъема воды при паводке; е)проезд машин и

ДОКУМЕНТ ПОДПИСАН
ЭЛЕКТРОННОЙ ПОДПИСЬЮ
Сертификат: 00BB636B7401CB18D2B3576ACD C8423108
Владелец: ФЕДЕРАЛЬНАЯ СЛУЖБА ГОСУДАРСТВЕННОЙ РЕГИСТРАЦИИ, КАДАСТРА И КАРТОГРАФИИ
Действителен: с 27.06.2023 по 19.09.2024

полное наименование должности		инициалы, фамилия

РТ, г. Казань ул. Оренбургский тракт,
д. 8Д, помещ. 1007
Тел: (843) 206-51-73
E-mail: info@contrust.bz

CONTRUST

ОГРН 1151690036574
ИНН 1659158802
КПП 168401001

Земельный участок
вид объекта недвижимости

Лист № 3 раздела 4.1	Всего листов раздела 4.1: 3	Всего разделов: 8	Всего листов выписки: 21

19.08.2024г. № КУВИ-001/2024-209986056	
Кадастровый номер:	16:24:170301:232

		механизмов, имеющих общую высоту с грузом или без груза от поверхности дороги более 4,5 метра (в охранных зонах воздушных линий электропередачи); ж)земляные работы на глубине более 0,3 метра (на вспахиваемых землях на глубине более 0,45 метра), а также планировка грунта (в охранных зонах подземных кабельных линий электропередачи); з)полив сельскохозяйственных культур в случае, если высота струи воды может составить свыше 3 метров (в охранных зонах воздушных линий электропередачи); и)полевые сельскохозяйственные работы с применением сельскохозяйственных машин и оборудования высотой более 4 метров (в охранных зонах воздушных линий электропередачи) или полевые сельскохозяйственные работы, связанные с вспашкой земли (в охранных зонах кабельных линий электропередачи). 11. В охранных зонах, установленных для объектов электросетевого хозяйства напряжением до 1000 вольт, помимо действий, предусмотренных пунктом 10 настоящих Правил, без письменного решения о согласовании сетевых организаций запрещается: а)размещать детские и спортивные площадки, стадионы, рынки, торговые точки, полевые станы, загоны для скота, гаражи и стоянки всех видов машин и механизмов, садовые, огородные земельные участки и иные объекты недвижимости, расположенные в границах территории ведения гражданами садоводства или огородничества для собственных нужд, объекты жилищного строительства, в том числе индивидуального (в охранных зонах воздушных линий электропередачи); б)складировать или размещать хранилища любых, в том числе горюче-смазочных, материалов; в)устраивать причалы для стоянки судов, барж и плавучих кранов, бросать якоря с судов и осуществлять их проход с отданными якорями, цепями, лотами, волокушами и тралами (в охранных зонах подводных кабельных линий электропередачи).; Реестровый номер границы: 16:16-6.1198; Вид объекта реестра границ: Зона с особыми условиями использования территории; Вид зоны по документу: КВЛ 35 кВ Нармонка - Лаишево с отпайкой на ПС Карадули; Тип зоны: Охранная зона инженерных коммуникаций

полное наименование должности	ДОКУМЕНТ ПОДПИСАН ЭЛЕКТРОННОЙ ПОДПИСЬЮ Сертификат: 00BB635B7401CB18D2B3576ACD C8423108 Владелец: ФЕДЕРАЛЬНАЯ СЛУЖБА ГОСУДАРСТВЕННОЙ РЕГИСТРАЦИИ, КАДАСТРА И КАРТОГРАФИИ Действителен: с 27.06.2023 по 19.09.2024	инициалы, фамилия

РТ, г. Казань ул. Оренбургский тракт,
д. 8Д, помещ. 1007
Тел: (843) 206-51-73
E-mail: info@contrust.bz

CONTRUST

ОГРН 1151690036574
ИНН 1659158802
КПП 168401001

Выписка из Единого государственного реестра недвижимости об объекте недвижимости

Сведения о частях земельного участка

Земельный участок			
вид объекта недвижимости			
Лист № 1 раздела 4.2	Всего листов раздела 4.2: 3	Всего разделов: 8	Всего листов выписки: 21
19.08.2024г. № КУВИ-001/2024-209986056			
Кадастровый номер:	16:24:170301:232		

Сведения о характерных точках границы части (частей) земельного участка				
Учетный номер части: 16:24:170301:232/1				
Система координат МСК-16				
Номер точки	Координаты, м		Описание закрепления на местности	Средняя квадратичная погрешность определения координат характерных точек границ земельного участка, м
	X	Y		
1	2	3	4	5
1	435875.6	1329612.8	Долговременный межевой знак	2.5
2	435873.75	1329603.62	Долговременный межевой знак	2.5
3	435224.49	1330494.4	Долговременный межевой знак	2.5
4	435105.54	1330652.08	Долговременный межевой знак	2.5
5	435113.07	1330654.04	-	-
6	435195.37	1330542.86	-	-
7	435288.23	1330416.72	-	-
8	435417.26	1330241.96	-	-
9	435538.82	1330077.87	-	-
10	435665.95	1329905.57	-	-
11	435773.01	1329760.73	-	-
12	435878.51	1329617.83	-	-
1	435875.6	1329612.8	Долговременный межевой знак	2.5

	ДОКУМЕНТ ПОДПИСАН ЭЛЕКТРОННОЙ ПОДПИСЬЮ Сертификат: 00BB635B7401CB18D2B3576ACD C8423108 Владелец: ФЕДЕРАЛЬНАЯ СЛУЖБА ГОСУДАРСТВЕННОЙ РЕГИСТРАЦИИ, КАДАСТРА И КАРТОГРАФИИ Действителен: с 27.06.2023 по 19.09.2024	
полное наименование должности		инициалы, фамилия

РТ, г. Казань ул. Оренбургский тракт,
д. 8Д, помещ. 1007
Тел: (843) 206-51-73
E-mail: info@contrust.bz

CONTRUST

ОГРН 1151690036574
ИНН 1659158802
КПП 168401001

Земельный участок
вид объекта недвижимости

Лист № 2 раздела 4.2	Всего листов раздела 4.2: 3	Всего разделов: 8	Всего листов выписки: 21

19.08.2024г. № КУВИ-001/2024-209986056	
Кадастровый номер:	16:24:170301:232

Сведения о характерных точках границы части (частей) земельного участка			
Учетный номер части: 16:24:170301:232/2			
Система координат			
Номер точки	Координаты, м		Описание закрепления на местности	Средняя квадратичная погрешность определения координат характерных точек границ земельного участка, м
	X	Y		
1	2	3	4	5
1	435113.07	1330654.04	-	-
2	435105.54	1330652.08	-	-
3	435224.49	1330494.4	-	-
4	435873.75	1329603.62	-	-
5	435875.6	1329612.8	-	-
6	435878.51	1329617.83	-	-
7	435773.01	1329760.73	-	-
8	435665.95	1329905.57	-	-
9	435538.82	1330077.87	-	-
10	435417.26	1330241.96	-	-
11	435288.23	1330416.72	-	-
12	435195.37	1330542.86	-	-
13	435113.07	1330654.04	-	-

полное наименование должности	ДОКУМЕНТ ПОДПИСАН ЭЛЕКТРОННОЙ ПОДПИСЬЮ Сертификат: 00BB635B7401CB18D2B3576ACD C8423108 Владелец: ФЕДЕРАЛЬНАЯ СЛУЖБА ГОСУДАРСТВЕННОЙ РЕГИСТРАЦИИ, КАДАСТРА И КАРТОГРАФИИ Действителен: с 27.06.2023 по 19.09.2024	инициалы, фамилия

РТ, г. Казань ул. Оренбургский тракт,
д. 8Д, помещ. 1007
Тел: (843) 206-51-73
E-mail: info@contrust.bz

CONTRUST

ОГРН 1151690036574
ИНН 1659158802
КПП 168401001

Земельный участок
вид объекта недвижимости

Лист № 3 раздела 4.2	Всего листов раздела 4.2: 3	Всего разделов: 8	Всего листов выписки: 21

19.08.2024г. № КУВИ-001/2024-209986056	
Кадастровый номер:	16:24:170301:232

Сведения о характерных точках границы части (частей) земельного участка			
Учетный номер части: 16:24:170301:232/3			
Система координат			
Номер точки	Координаты, м		Описание закрепления на местности	Средняя квадратичная погрешность определения координат характерных точек границ земельного участка, м
	X	Y		
1	2	3	4	5
1	435113.07	1330654.04	-	-
2	435105.54	1330652.08	-	-
3	435224.49	1330494.4	-	-
4	435873.75	1329603.62	-	-
5	435875.6	1329612.8	-	-
6	435878.51	1329617.83	-	-
7	435773.01	1329760.73	-	-
8	435665.95	1329905.57	-	-
9	435538.82	1330077.87	-	-
10	435417.26	1330241.96	-	-
11	435288.23	1330416.72	-	-
12	435195.37	1330542.86	-	-
13	435113.07	1330654.04	-	-

полное наименование должности	ДОКУМЕНТ ПОДПИСАН ЭЛЕКТРОННОЙ ПОДПИСЬЮ Сертификат: 00BB635B7401CB1BD2B3576ACD C8423108 Владелец: ФЕДЕРАЛЬНАЯ СЛУЖБА ГОСУДАРСТВЕННОЙ РЕГИСТРАЦИИ, КАДАСТРА И КАРТОГРАФИИ Действителен: с 27.06.2023 по 19.09.2024	инициалы, фамилия

РТ, г. Казань ул. Оренбургский тракт,
д. 8Д, помещ. 1007
Тел: (843) 206-51-73
E-mail: info@contrust.bz

CONTRUST

ОГРН 1151690036574
ИНН 1659158802
КПП 168401001

Филиал публично-правовой компании "Роскадастр" по Республике Татарстан
полное наименование органа регистрации прав

Выписка из Единого государственного реестра недвижимости об объекте недвижимости

Сведения о характеристиках объекта недвижимости

На основании запроса от 19.08.2024, поступившего на рассмотрение 19.08.2024, сообщаем, что согласно записям Единого государственного реестра недвижимости:

Раздел 1 Лист 1

Земельный участок
вид объекта недвижимости

Лист № 1 раздела 1	Всего листов раздела 1: 5	Всего разделов: 8	Всего листов выписки: 30

19.08.2024г. № КУВИ-001/2024-209998459	
Кадастровый номер:	16:50:110406:42
Номер кадастрового квартала:	16:50:110406
Дата присвоения кадастрового номера:	12.01.2011

Ранее присвоенный государственный учетный номер:	данные отсутствуют
Местоположение:	Местоположение установлено относительно ориентира, расположенного в границах участка. Почтовый адрес ориентира: Республика Татарстан, г Казань, Ново-Савиновский район, ул. Мусина.
Площадь:	8139 +/- 32
Кадастровая стоимость, руб.:	59809588
Кадастровые номера расположенных в пределах земельного участка объектов недвижимости:	16:00:000000:677, 16:50:110406:55, 16:50:110406:56
Кадастровые номера объектов недвижимости, из которых образован объект недвижимости:	16:50:110406:27
Кадастровые номера образованных объектов недвижимости:	данные отсутствуют
Категория земель:	Земли населенных пунктов
Виды разрешенного использования:	под размещение фитнес-центра
Сведения о кадастровом инженере:	дата завершения кадастровых работ: 10.12.2010
Сведения о лесах, водных объектах и об иных природных объектах, расположенных в пределах земельного участка:	данные отсутствуют

	ДОКУМЕНТ ПОДПИСАН ЭЛЕКТРОННОЙ ПОДПИСЬЮ Сертификат: 00BB635B7401CB1BD2B3576ACD C8423108 Владелец: ФЕДЕРАЛЬНАЯ СЛУЖБА ГОСУДАРСТВЕННОЙ РЕГИСТРАЦИИ, КАДАСТРА И КАРТОГРАФИИ Действителен: с 27.06.2023 по 19.09.2024	
полное наименование должности		инициалы, фамилия

РТ, г. Казань ул. Оренбургский тракт,
д. 8Д, помещ. 1007
Тел: (843) 206-51-73
E-mail: info@contrust.bz

CONTRUST

ОГРН 1151690036574
ИНН 1659158802
КПП 168401001

Земельный участок
вид объекта недвижимости

Лист № 2 раздела 1	Всего листов раздела 1: 5	Всего разделов: 8	Всего листов выписки: 30

19.08.2024г. № КУВИ-001/2024-209998459	
Кадастровый номер:	16:50:110406:42

Сведения о том, что земельный участок полностью расположен в границах зоны с особыми условиями использования территории, территории объекта культурного наследия, публичного сервитута:	Земельный участок полностью расположен в границах зоны с реестровым номером 16:00-6.4177 от 22.09.2021, ограничение использования земельного участка в пределах зоны: В границах приаэродромной территории устанавливаются 7 подзон. Ограничения использования устанавливаются в зависимости от расположения объекта и земельных участков в подзонах., вид/наименование: Приаэродромная территория аэродрома экспериментальной авиации Казань (Борисоглебское), тип: Охранная зона транспорта, дата решения: 24.06.2021, номер решения: 2293, наименование ОГВ/ОМСУ: Министерство промышленности и торговли Российской Федерации, источник официального опубликования: https://minpromtorg.gov.ru/docs/orders/ Земельный участок полностью расположен в границах зоны с реестровым номером 16:00-6.4178 от 22.09.2021, ограничение использования земельного участка в пределах зоны: Постановление Правительства РФ от 02.12.2017 № 1460 «Об утверждении Правил установления приаэродромной территории. Правил выделения на приаэродромной территории подзон и Правил разрешения разногласий, возникающих между вышими исполнительными органами государственной власти субъектов Российской Федерации и уполномоченными Правительством Российской Федерации федеральными органами исполнительной власти при согласовании проекта решения об установлении приаэродромной территории» №1460 от 02.12.2017 г. В третьей подзоне запрещается размещать объекты, высота которых превышает ограничения, установленные уполномоченным Правительством Российской Федерации федеральным органом исполнительной власти при установлении соответствующей приаэродромной территории: Абсолютная высота сооружений в пределах третьей подзоны не должна превышать высоту соответствующей ограничительной поверхности в данной точке. Абсолютная высота ограничительной поверхности в заданной точке определяется согласно правилам, приведенным в Методике оценки соответствия гражданских аэродромов Федеральным авиационным правилам., вид/наименование: Подзона №3 приаэродромной территории аэродрома экспериментальной авиации Казань (Борисоглебское), тип: Охранная зона транспорта, дата решения: 24.06.2021, номер решения: 2293, наименование ОГВ/ОМСУ: Министерство промышленности и торговли Российской Федерации, источник официального опубликования: https://minpromtorg.gov.ru/docs/orders/ Земельный участок полностью расположен в границах зоны с реестровым номером 16:00-6.4179 от 22.09.2021, ограничение использования земельного участка в пределах зоны: Постановление Правительства РФ от 02.12.2017 № 1460 «Об утверждении Правил установления приаэродромной территории, Правил выделения на приаэродромной территории подзон и Правил разрешения разногласий, возникающих между вышими исполнительными органами государственной власти субъектов Российской Федерации и уполномоченными Правительством Российской Федерации федеральными органами исполнительной власти при согласовании

	ДОКУМЕНТ ПОДПИСАН ЭЛЕКТРОННОЙ ПОДПИСЬЮ Сертификат: 00BB636B7401CB1BD2B3576ACD C8423108 Владелец: ФЕДЕРАЛЬНАЯ СЛУЖБА ГОСУДАРСТВЕННОЙ РЕГИСТРАЦИИ, КАДАСТРА И КАРТОГРАФИИ Действителен: с 27.06.2023 по 19.09.2024	
полное наименование должности		инициалы, фамилия

РТ, г. Казань ул. Оренбургский тракт,
д. 8Д, помещ. 1007
Тел: (843) 206-51-73
E-mail: info@contrust.bz

CONTRUST

ОГРН 1151690036574
ИНН 1659158802
КПП 168401001

Земельный участок			
вид объекта недвижимости			
Лист № 3 раздела 1	Всего листов раздела 1: 5	Всего разделов: 8	Всего листов выписки: 30
19.08.2024г. № КУВИ-001/2024-209998459			
Кадастровый номер:	16:50:110406:42		

Сведения о том, что земельный участок полностью расположен в границах зоны с особыми условиями использования территории, территории объекта культурного наследия, публичного сервитута:	проекта решения об установлении приаэродромной территории» №1460 от 02.12.2017 г. В четвертой подзоне запрещается размещать объекты, создающие помехи в работе бортовых средств, наземных объектов, средств и систем обслуживания воздушного движе- ния, навигации, посадки и связи, предназначенных для организации воздушного движения и расположенных вне первой подзоны., вид/наименование: Подзона №4 приаэродромной территории аэродрома экспериментальной авиации Казань (Борисоглебское), тип: Охранная зона транспорта, дата решения: 24.06.2021, номер решения: 2293, наименование ОГВ/ОМСУ: Министерство промышленности и торговли Российской Федерации, источник официального опубликования: https://minpromtorg.gov.ru/docs/orders/ Земельный участок полностью расположен в границах зоны с реестровым номером 16:00-6.4182 от 22.09.2021, ограничение использования земельного участка в пределах зоны: Постановление Правительства РФ от 02.12.2017 № 1460 «Об утверждении Правил установления приаэродромной территории, Правил выделения на приаэродромной территории подзон и Правил разрешения разногласий, возникающих между высшими исполнительными органами государственной власти субъектов Российской Федерации и уполномоченными Правительством Российской Федерации федеральными органами исполнительной власти при согласовании проекта решения об установлении приаэродромной территории» №1460 от 02.12.2017 г. В пределах шестой подзоны приаэродромной территории запрещается размещать объекты, способствующие привлечению и массовому скоплению птиц., вид/наименование: Подзона №6 приаэродромной территории аэродрома экспериментальной авиации Казань (Борисоглебское), тип: Охранная зона транспорта, дата решения: 24.06.2021, номер решения: 2293, наименование ОГВ/ОМСУ: Министерство промышленности и торговли Российской Федерации, источник официального опубликования: https://minpromtorg.gov.ru/docs/orders/
Сведения о том, что земельный участок расположен в границах особой экономической зоны, территории опережающего развития, зоны территориального развития в Российской Федерации, игорной зоны:	данные отсутствуют
Сведения о том, что земельный участок расположен в границах особо охраняемой природной территории, Байкальской природной территории и ее экологических зон, лесопарковом зеленом поясе, охотничьего угодья, лесничества:	данные отсутствуют
Сведения о расположении земельного участка и (или) расположенного на нем объекта недвижимости в границах территории, в отношении которой принято решение о резервировании земель для государственных или муниципальных нужд:	данные отсутствуют
Сведения о результатах проведения государственного земельного надзора:	данные отсутствуют

ДОКУМЕНТ ПОДПИСАН
ЭЛЕКТРОННОЙ ПОДПИСЬЮ
Сертификат: 00BB636B7401CB18D2B3576ACD C8423108
Владелец: ФЕДЕРАЛЬНАЯ СЛУЖБА ГОСУДАРСТВЕННОЙ РЕГИСТРАЦИИ, КАДАСТРА И КАРТОГРАФИИ
Действителен: с 27.06.2023 по 19.09.2024

полное наименование должности		инициалы, фамилия

РТ, г. Казань ул. Оренбургский тракт,
д. 8Д, помещ. 1007
Тел: (843) 206-51-73
E-mail: info@contrust.bz

CONTRUST

ОГРН 1151690036574
ИНН 1659158802
КПП 168401001

Земельный участок
вид объекта недвижимости

Лист № 4 раздела 1	Всего листов раздела 1: 5	Всего разделов: 8	Всего листов выписки: 30

19.08.2024г. № КУВИ-001/2024-209998459	
Кадастровый номер:	16:50:110406:42

Сведения о расположении земельного участка в границах территории, в отношении которой утвержден проект межевания территории:	данные отсутствуют
Условный номер земельного участка:	данные отсутствуют
Сведения о принятии акта и (или) заключении договора, предусматривающих предоставление в соответствии с земельным законодательством исполнительным органом государственным органом власти или органом местного самоуправления, находящегося в государственной или муниципальной собственности земельного участка для строительства наемного дома социального использования или наемного дома коммерческого использования:	данные отсутствуют
Сведения о том, что земельный участок или земельные участки образованы на основании решения об изъятии земельного участка и (или) расположенного на нем объекта недвижимости для государственных или муниципальных нужд:	данные отсутствуют
Сведения о том, что земельный участок образован из земель или земельного участка, государственная собственность на которые не разграничена:	данные отсутствуют
Сведения о наличии земельного спора о местоположении границ земельных участков:	данные отсутствуют
Статус записи об объекте недвижимости:	Сведения об объекте недвижимости имеют статус "актуальные"
Особые отметки:	Сведения об ограничениях права на объект недвижимости, обременениях данного объекта, не зарегистрированных в реестре прав, ограничений прав и обременений недвижимого имущества: вид ограничения (обременения): ограничения прав на земельный участок, предусмотренные статьей 56 Земельного кодекса Российской Федерации; срок действия: с 30.11.2016; реквизиты документа-основания: постановление от 24.02.2009 № 160 выдан: Правительство РФ. вид ограничения (обременения): ограничения прав на земельный участок, предусмотренные статьей 56 Земельного кодекса Российской Федерации; срок действия: с 19.12.2019; реквизиты документа-основания: постановление от 24.02.2009 № 160 выдан: Правительство Российской Федерации. вид ограничения (обременения): ограничения прав на земельный участок, предусмотренные статьей 56 Земельного кодекса Российской Федерации; срок действия: с 13.01.2020; реквизиты документа-основания: приказ от 07.04.2009 № 234 выдан: Федеральная

ДОКУМЕНТ ПОДПИСАН
ЭЛЕКТРОННОЙ ПОДПИСЬЮ
Сертификат: 00BB635B7401CB18D2B3576ACD C8423108
Владелец: ФЕДЕРАЛЬНАЯ СЛУЖБА ГОСУДАРСТВЕННОЙ РЕГИСТРАЦИИ, КАДАСТРА И КАРТОГРАФИИ
Действителен: с 27.06.2023 по 19.09.2024

полное наименование должности		инициалы, фамилия

РТ, г. Казань ул. Оренбургский тракт,
д. 8Д, помещ. 1007
Тел: (843) 206-51-73
E-mail: info@contrust.bz

CONTRUST

ОГРН 1151690036574
ИНН 1659158802
КПП 168401001

Земельный участок			
вид объекта недвижимости			
Лист № 5 раздела 1	Всего листов раздела 1: 5	Всего разделов: 8	Всего листов выписки: 30
19.08.2024г. № КУВИ-001/2024-209998459			
Кадастровый номер:	16:50:110406:42		

	служба по экологическому, технологическому и атомному надзору (Ростехнадзор). вид ограничения (обременения): ограничения прав на земельный участок, предусмотренные статьей 56 Земельного кодекса Российской Федерации; срок действия: с 05.06.2020; реквизиты документа-основания: выписка из ЕГРН от 27.06.2019 № бн выдан: Управление Федеральной службы государственной регистрации, кадастра и картографии по РТ. вид ограничения (обременения): ограничения прав на земельный участок, предусмотренные статьей 56 Земельного кодекса Российской Федерации; срок действия: с 09.06.2020; реквизиты документа-основания: выписка из ЕГРН от 27.06.2019 № бн выдан: Управление Федеральной службы государственной регистрации, кадастра и картографии по РТ. вид ограничения (обременения): ограничения прав на земельный участок, предусмотренные статьей 56 Земельного кодекса Российской Федерации; срок действия: с 05.02.2021; реквизиты документа-основания: решение от 25.11.2020 № 13/784 выдан: Федеральная служба по экологическому, технологическому и атомному надзору (Ростехнадзор). вид ограничения (обременения): ограничения прав на земельный участок, предусмотренные статьей 56 Земельного кодекса Российской Федерации; срок действия: с 08.02.2021; реквизиты документа-основания: решение от 25.11.2020 № 13/786 выдан: Федеральная служба по экологическому, технологическому и атомному надзору (Ростехнадзор). срок действия: с 02.08.2022; реквизиты документа-основания: приказ "Об установлении приаэродромной территории аэродрома экспериментальной авиации Казань (Борисоглебское)" от 24.06.2021 № 2293 выдан: Министерство промышленности и торговли Российской Федерации. 
Получатель выписки:	Яковлев Станислав Юрьевич

	ДОКУМЕНТ ПОДПИСАН ЭЛЕКТРОННОЙ ПОДПИСЬЮ Сертификат: 00BB635B7401CB18D2B3576ACD C8423108 Владелец: ФЕДЕРАЛЬНАЯ СЛУЖБА ГОСУДАРСТВЕННОЙ РЕГИСТРАЦИИ, КАДАСТРА И КАРТОГРАФИИ Действителен: с 27.06.2023 по 19.09.2024	
полное наименование должности		инициалы, фамилия

РТ, г. Казань ул. Оренбургский тракт,
д. 8Д, помещ. 1007
Тел: (843) 206-51-73
E-mail: info@contrust.bz

CONTRUST

ОГРН 1151690036574
ИНН 1659158802
КПП 168401001

Выписка из Единого государственного реестра недвижимости об объекте недвижимости

Сведения о зарегистрированных правах

Земельный участок
вид объекта недвижимости

Лист № 1 раздела 2	Всего листов раздела 2: 2	Всего разделов: 8	Всего листов выписки: 30

19.08.2024г. № КУВИ-001/2024-209998459	
Кадастровый номер:	16:50:110406:42

1	Правообладатель (правообладатели):		1.1	данные о правообладателе отсутствуют
	Сведения о возможности предоставления третьим лицам персональных данных физического лица:		1.1.1	данные отсутствуют
2	Вид, номер, дата и время государственной регистрации права:		2.1	не зарегистрировано
3	Сведения об осуществлении государственной регистрации сделки, права без необходимого в силу закона согласия третьего лица, органа:		3.1	данные отсутствуют
4	Ограничение прав и обременение объекта недвижимости:			
	4.1	вид:	Аренда	
		дата государственной регистрации:	10.04.2014 00:00:00	
		номер государственной регистрации:	16-16-01/029/2014-135	
		срок, на который установлены ограничение прав и обременение объекта недвижимости:	Срок действия с 10.04.2014 по 10.11.2062 с 10.04.2014 по 10.11.2062	
		лицо, в пользу которого установлены ограничение прав и обременение объекта недвижимости:	Закрытое акционерное общество "Фит-Девелоп", ИНН: 1655164996	
		сведения о возможности предоставления третьим лицам персональных данных физического лица	данные отсутствуют	
		основание государственной регистрации:	Договор аренды земельного участка, № 17437, выдан 17.01.2014, дата государственной регистрации: 10.04.2014, номер государственной регистрации: 16-16-01/029/2014-135	
		сведения об осуществлении государственной регистрации сделки, права, ограничения права без необходимого в силу закона согласия третьего лица, органа:	данные отсутствуют	
		сведения об управляющем залогом и о договоре управления залогом, если такой договор заключен для управления ипотекой:	данные отсутствуют	
		сведения о депозитарии, который осуществляет хранение обездвиженной документарной закладной или электронной закладной:		

ДОКУМЕНТ ПОДПИСАН
ЭЛЕКТРОННОЙ ПОДПИСЬЮ
Сертификат: 00BB636B7401CB18D2B3576ACD C8423108
Владелец: ФЕДЕРАЛЬНАЯ СЛУЖБА ГОСУДАРСТВЕННОЙ РЕГИСТРАЦИИ, КАДАСТРА И КАРТОГРАФИИ
Действителен: с 27.06.2023 по 19.09.2024

полное наименование должности		инициалы, фамилия

РТ, г. Казань ул. Оренбургский тракт,
д. 8Д, помещ. 1007
Тел: (843) 206-51-73
E-mail: info@contrust.bz

CONTRUST

ОГРН 1151690036574
ИНН 1659158802
КПП 168401001

Земельный участок			
вид объекта недвижимости			
Лист № 2 раздела 2	Всего листов раздела 2: 2	Всего разделов: 8	Всего листов выписки: 30
19.08.2024г. № КУВИ-001/2024-209998459			
Кадастровый номер:	16:50:110406:42		

	сведения о внесении изменений или дополнений в регистрационную запись об ипотеке:	
5	Договоры участия в долевом строительстве:	не зарегистрировано
6	Заявленные в судебном порядке права требования:	данные отсутствуют
7	Сведения о возможности предоставления третьим лицам персональных данных физического лица	данные отсутствуют
8	Сведения о возражении в отношении зарегистрированного права:	данные отсутствуют
9	Сведения о наличии решения об изъятии объекта недвижимости для государственных и муниципальных нужд:	данные отсутствуют
10	Сведения о невозможности государственной регистрации без личного участия правообладателя или его законного представителя:	данные отсутствуют
11	Правопритязания и сведения о наличии поступивших, но не рассмотренных заявлений о проведении государственной регистрации права (перехода, прекращения права), ограничения права или обременения объекта недвижимости, сделки в отношении объекта недвижимости:	отсутствуют
11	Сведения о невозможности государственной регистрации перехода, прекращения, ограничения права на земельный участок из земель сельскохозяйственного назначения:	данные отсутствуют

	ДОКУМЕНТ ПОДПИСАН ЭЛЕКТРОННОЙ ПОДПИСЬЮ Сертификат: 00BB635B7401CB18D2B3576ACD C8423108 Владелец: ФЕДЕРАЛЬНАЯ СЛУЖБА ГОСУДАРСТВЕННОЙ РЕГИСТРАЦИИ, КАДАСТРА И КАРТОГРАФИИ Действителен: с 27.06.2023 по 19.09.2024	
полное наименование должности		инициалы, фамилия

РТ, г. Казань ул. Оренбургский тракт,
д. 8Д, помещ. 1007
Тел: (843) 206-51-73
E-mail: info@contrust.bz

CON TRUST

ОГРН 1151690036574
ИНН 1659158802
КПП 168401001

Выписка из Единого государственного реестра недвижимости об объекте недвижимости

Описание местоположения земельного участка

Земельный участок			
вид объекта недвижимости			
Лист № 1 раздела 3	Всего листов раздела 3: 1	Всего разделов: 8	Всего листов выписки: 30
19.08.2024г. № КУВИ-001/2024-209998459			
Кадастровый номер:	16:50:110406:42		

План (чертеж, схема) земельного участка



Масштаб 1:2000	Условные обозначения:		

ДОКУМЕНТ ПОДПИСАН
ЭЛЕКТРОННОЙ ПОДПИСЬЮ
Сертификат: 00BB0508740 1CB38D2B3576ACDC8425108
Владелец: ФЕДЕРАЛЬНАЯ СЛУЖБА ГОСУДАРСТВЕННОЙ РЕГИСТРАЦИИ, КАДАСТРА И КАРТОГРАФИИ
Действителен: с 27.06.2023 по 19.09.2024

полное наименование должности		инициалы, фамилия

РТ, г. Казань ул. Оренбургский тракт,
д. 8Д, помещ. 1007
Тел: (843) 206-51-73
E-mail: info@contrust.bz

CONTRUST

ОГРН 1151690036574
ИНН 1659158802
КПП 168401001

Выписка из Единого государственного реестра недвижимости об объекте недвижимости

Описание местоположения земельного участка

Земельный участок			
вид объекта недвижимости			
Лист № 1 раздела 3.1	Всего листов раздела 3.1: 1	Всего разделов: 8	Всего листов выписки: 30
19.08.2024г. № КУВИ-001/2024-209998459			
Кадастровый номер:	16:50:110406:42		

Описание местоположения границ земельного участка							
№ п/п	Номер точки		Дирекционный угол	Горизонтальное проложение, м	Описание закрепления на местности	Кадастровые номера смежных участков	Сведения об адресах правообладателей смежных земельных участков
	начальная	конечная					
1	2	3	4	5	6	7	8
1	1.1.1	1.1.2	91°20.2`	75.93	данные отсутствуют	16:50:110406:10	адрес отсутствует
2	1.1.2	1.1.3	180°3.6`	9.51	данные отсутствуют	данные отсутствуют	данные отсутствуют
3	1.1.3	1.1.4	180°5.3`	91.11	данные отсутствуют	данные отсутствуют	данные отсутствуют
4	1.1.4	1.1.5	269°56.2`	36.06	данные отсутствуют	16:50:110406:83	адрес отсутствует
5	1.1.5	1.1.6	180°43.6`	10.25	данные отсутствуют	16:50:110406:83	адрес отсутствует
6	1.1.6	1.1.7	269°59.2`	40.15	данные отсутствуют	16:50:110406:83	адрес отсутствует
7	1.1.7	1.1.8	0°12.0`	2.87	данные отсутствуют	данные отсутствуют	данные отсутствуют
8	1.1.8	1.1.9	0°18.2`	99.98	данные отсутствуют	данные отсутствуют	данные отсутствуют
9	1.1.9	1.1.1	0°14.0`	9.84	данные отсутствуют	данные отсутствуют	данные отсутствуют

ДОКУМЕНТ ПОДПИСАН
ЭЛЕКТРОННОЙ ПОДПИСЬЮ
Сертификат: 00BB635B7401CB18D2B3576ACD C8423108
Владелец: ФЕДЕРАЛЬНАЯ СЛУЖБА ГОСУДАРСТВЕННОЙ РЕГИСТРАЦИИ, КАДАСТРА И КАРТОГРАФИИ
Действителен: с 27.06.2023 по 19.09.2024

полное наименование должности		инициалы, фамилия

РТ, г. Казань ул. Оренбургский тракт,
д. 8Д, помещ. 1007
Тел: (843) 206-51-73
E-mail: info@contrust.bz

CONTRUST

ОГРН 1151690036574
ИНН 1659158802
КПП 168401001

Выписка из Единого государственного реестра недвижимости об объекте недвижимости

Описание местоположения земельного участка

Земельный участок			
вид объекта недвижимости			
Лист № 1 раздела 3.2	Всего листов раздела 3.2: 1	Всего разделов: 8	Всего листов выписки: 30
19.08.2024г. № КУВИ-001/2024-209998459			
Кадастровый номер:	16:50:110406:42		

Сведения о характерных точках границы земельного участка

Система координат МСК-16

Номер точки	Координаты, м		Описание закрепления на местности	Средняя квадратичная погрешность определения координат характерных точек границ земельного участка, м
	X	Y		
1	2	3	4	5
1	480768.13	1305491.49	Закрепление отсутствует	0.1
2	480766.36	1305567.4	Закрепление отсутствует	0.1
3	480756.85	1305567.39	Закрепление отсутствует	0.1
4	480665.74	1305567.25	Закрепление отсутствует	0.1
5	480665.7	1305531.19	Закрепление отсутствует	0.1
6	480655.45	1305531.06	Закрепление отсутствует	0.1
7	480655.44	1305490.91	Закрепление отсутствует	0.1
8	480658.31	1305490.92	Закрепление отсутствует	0.1
9	480758.29	1305491.45	Закрепление отсутствует	0.1
1	480768.13	1305491.49	Закрепление отсутствует	0.1

полное наименование должности	ДОКУМЕНТ ПОДПИСАН ЭЛЕКТРОННОЙ ПОДПИСЬЮ Сертификат: 00BB635B7401CB1BD2B3576ACD C8423108 Владелец: ФЕДЕРАЛЬНАЯ СЛУЖБА ГОСУДАРСТВЕННОЙ РЕГИСТРАЦИИ, КАДАСТРА И КАРТОГРАФИИ Действителен: с 27.06.2023 по 19.09.2024	инициалы, фамилия

РТ, г. Казань ул. Оренбургский тракт,
д. 8Д, помещ. 1007
Тел: (843) 206-51-73
E-mail: info@contrust.bz

CONTRUST


ОГРН 1151690036574
ИНН 1659158802
КПП 168401001

Выписка из Единого государственного реестра недвижимости об объекте недвижимости

Сведения о частях земельного участка

Земельный участок вид объекта недвижимости			
Лист № 1 раздела 4	Всего листов раздела 4: 7	Всего разделов: 8	Всего листов выписки: 30
19.08.2024г. № КУВИ-001/2024-209998459			
Кадастровый номер:	16:50:110406:42		

План (чертеж, схема) части земельного участка	Учетный номер части: 16:50:110406:42/1

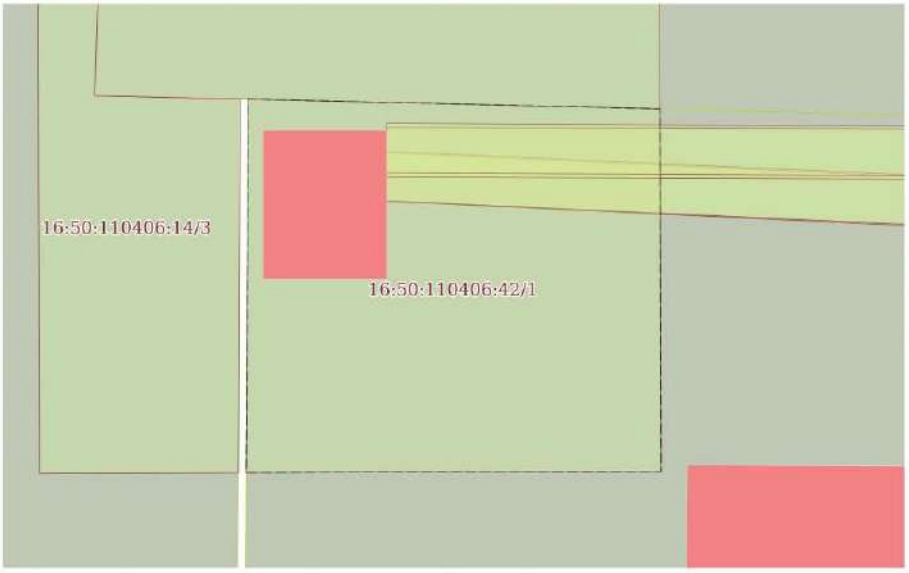

Масштаб 1:200	Условные обозначения:		

ДОКУМЕНТ ПОДПИСАН
ЭЛЕКТРОННОЙ ПОДПИСЬЮ
Сертификат: 00BB0508740 1CB38D2B3576ACDC8425108
Владелец: ФЕДЕРАЛЬНАЯ СЛУЖБА ГОСУДАРСТВЕННОЙ РЕГИСТРАЦИИ, КАДАСТРА И КАРТОГРАФИИ
Действителен: с 27.06.2023 по 19.09.2024

полное наименование должности		инициалы, фамилия


РТ, г. Казань ул. Оренбургский тракт,
д. 8Д, помещ. 1007
Тел: (843) 206-51-73
E-mail: info@contrust.bz

CONTRUST

ОГРН 1151690036574
ИНН 1659158802
КПП 168401001

Земельный участок вид объекта недвижимости			
Лист № 2 раздела 4	Всего листов раздела 4: 7	Всего разделов: 8	Всего листов выписки: 30
19.08.2024г. № КУВИ-001/2024-209998459			
Кадастровый номер:	16:50:110406:42		

План (чертеж, схема) части земельного участка	Учетный номер части: 16:50:110406:42/2

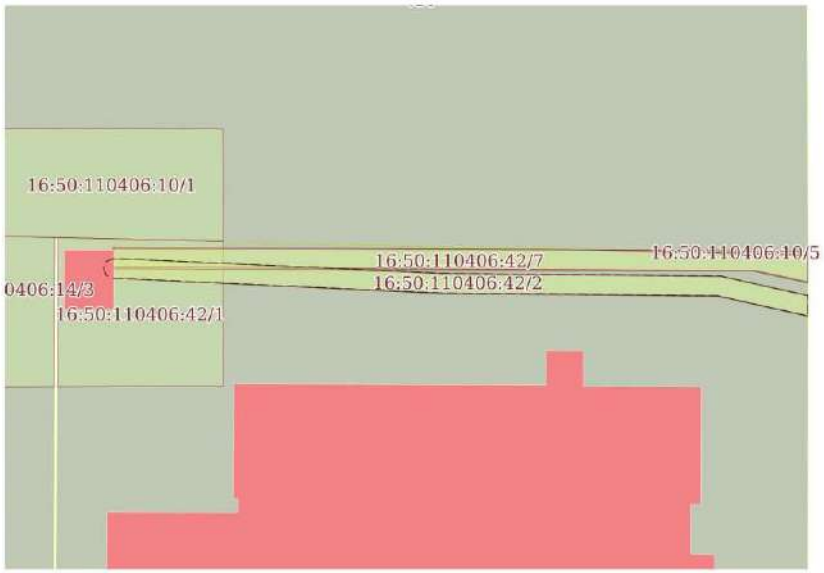

Масштаб 1:500	Условные обозначения:		

ДОКУМЕНТ ПОДПИСАН
ЭЛЕКТРОННОЙ ПОДПИСЬЮ
Сертификат: 00BB0508740 1CB38D2B3576ACDC8425108
Владелец: ФЕДЕРАЛЬНАЯ СЛУЖБА ГОСУДАРСТВЕННОЙ РЕГИСТРАЦИИ, КАДАСТРА И КАРТОГРАФИИ
Действителен: с 27.06.2023 по 19.09.2024

полное наименование должности		инициалы, фамилия

РТ, г. Казань ул. Оренбургский тракт,
д. 8Д, помещ. 1007
Тел: (843) 206-51-73
E-mail: info@contrust.bz

CONTRUST

ОГРН 1151690036574
ИНН 1659158802
КПП 168401001

Земельный участок вид объекта недвижимости			
Лист № 3 раздела 4	Всего листов раздела 4: 7	Всего разделов: 8	Всего листов выписки: 30
19.08.2024г. № КУВИ-001/2024-209998459			
Кадастровый номер:	16:50:110406:42		

План (чертеж, схема) части земельного участка	Учетный номер части: 16:50:110406:42/3		
			
Масштаб 1:500	Условные обозначения:		

полное наименование должности	ДОКУМЕНТ ПОДПИСАН ЭЛЕКТРОННОЙ ПОДПИСЬЮ Сертификат: 00BB0508740 1CB38D2B3576ACDC8425108 Владелец: ФЕДЕРАЛЬНАЯ СЛУЖБА ГОСУДАРСТВЕННОЙ РЕГИСТРАЦИИ, КАДАСТРА И КАРТОГРАФИИ Действителен: с 27.06.2023 по 19.09.2024	инициалы, фамилия


РТ, г. Казань ул. Оренбургский тракт,
д. 8Д, помещ. 1007
Тел: (843) 206-51-73
E-mail: info@contrust.bz

CONTRUST

ОГРН 1151690036574
ИНН 1659158802
КПП 168401001

Земельный участок вид объекта недвижимости			
Лист № 4 раздела 4	Всего листов раздела 4: 7	Всего разделов: 8	Всего листов выписки: 30
19.08.2024г. № КУВИ-001/2024-209998459			
Кадастровый номер:	16:50:110406:42		

План (чертеж, схема) части земельного участка — Учетный номер части: 16:50:110406:42/4

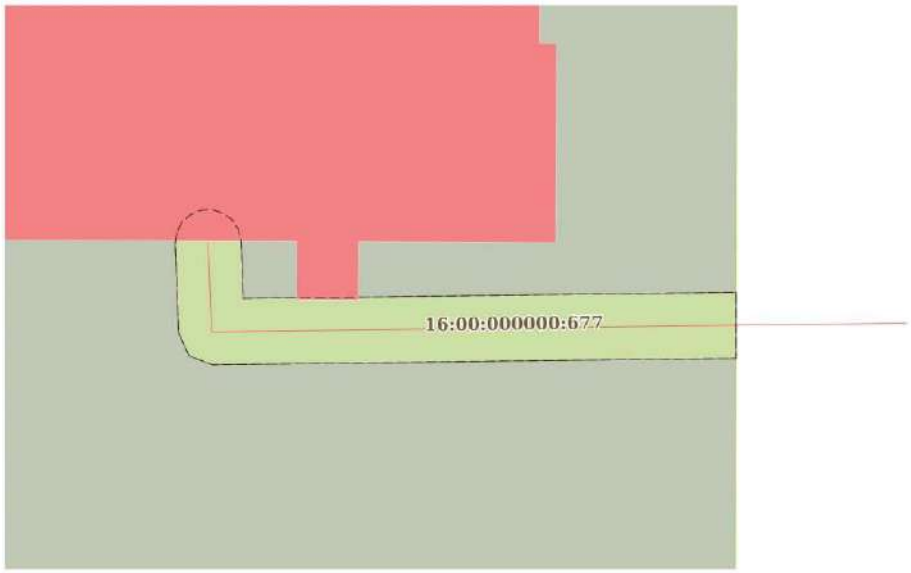

Масштаб 1:300	Условные обозначения:		

полное наименование должности	ДОКУМЕНТ ПОДПИСАН ЭЛЕКТРОННОЙ ПОДПИСЬЮ Сертификат: 00BB0508740 1CB38D2B3576ACDC8425108 Владелец: ФЕДЕРАЛЬНАЯ СЛУЖБА ГОСУДАРСТВЕННОЙ РЕГИСТРАЦИИ, КАДАСТРА И КАРТОГРАФИИ Действителен: с 27.06.2023 по 19.09.2024	инициалы, фамилия


РТ, г. Казань ул. Оренбургский тракт,
д. 8Д, помещ. 1007
Тел: (843) 206-51-73
E-mail: info@contrust.bz

CONTRUST

ОГРН 1151690036574
ИНН 1659158802
КПП 168401001

Земельный участок вид объекта недвижимости			
Лист № 5 раздела 4	Всего листов раздела 4: 7	Всего разделов: 8	Всего листов выписки: 30
19.08.2024г. № КУВИ-001/2024-209998459			
Кадастровый номер:	16:50:110406:42		

План (чертеж, схема) части земельного участка — Учетный номер части: 16:50:110406:42/5

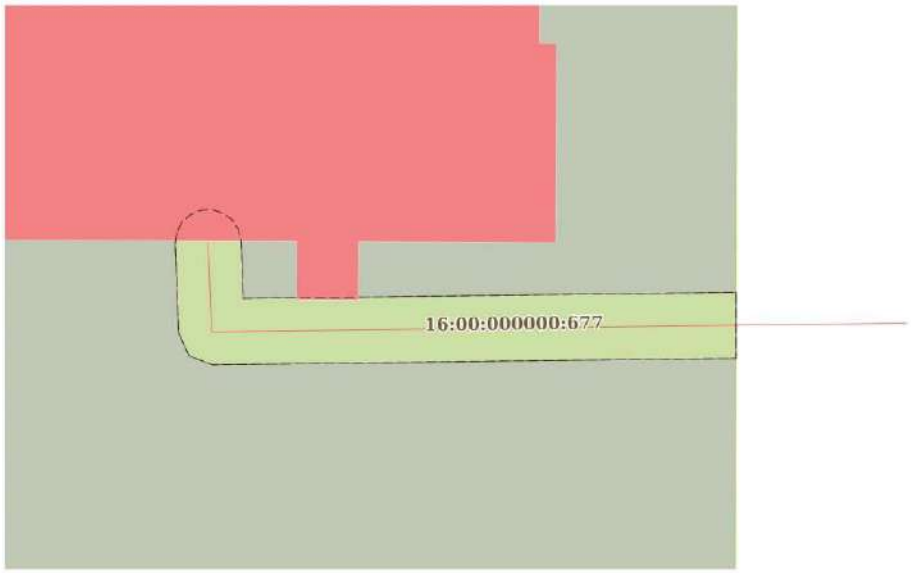

Масштаб 1:300	Условные обозначения:		

полное наименование должности	ДОКУМЕНТ ПОДПИСАН ЭЛЕКТРОННОЙ ПОДПИСЬЮ Сертификат: 00BB6508740 1CB38D2B3576ACDC8425108 Владелец: ФЕДЕРАЛЬНАЯ СЛУЖБА ГОСУДАРСТВЕННОЙ РЕГИСТРАЦИИ, КАДАСТРА И КАРТОГРАФИИ Действителен: с 27.06.2023 по 19.09.2024	инициалы, фамилия


РТ, г. Казань ул. Оренбургский тракт,
д. 8Д, помещ. 1007
Тел: (843) 206-51-73
E-mail: info@contrust.bz

CONTRUST

ОГРН 1151690036574
ИНН 1659158802
КПП 168401001

Земельный участок вид объекта недвижимости			
Лист № 6 раздела 4	Всего листов раздела 4: 7	Всего разделов: 8	Всего листов выписки: 30
19.08.2024г. № КУВИ-001/2024-209998459			
Кадастровый номер:	16:50:110406:42		

План (чертеж, схема) части земельного участка	Учетный номер части: 16:50:110406:42/6

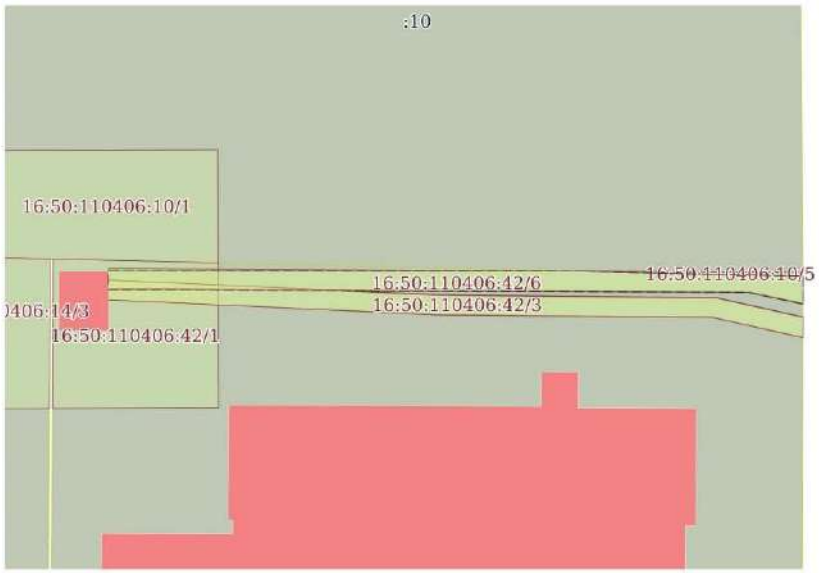

Масштаб 1:500	Условные обозначения:		

полное наименование должности	ДОКУМЕНТ ПОДПИСАН ЭЛЕКТРОННОЙ ПОДПИСЬЮ Сертификат: 00BB6508740 1CB38D2B3576ACDC8425108 Владелец: ФЕДЕРАЛЬНАЯ СЛУЖБА ГОСУДАРСТВЕННОЙ РЕГИСТРАЦИИ, КАДАСТРА И КАРТОГРАФИИ Действителен: с 27.06.2023 по 19.09.2024	инициалы, фамилия


РТ, г. Казань ул. Оренбургский тракт,
д. 8Д, помещ. 1007
Тел: (843) 206-51-73
E-mail: info@contrust.bz

CONTRUST

ОГРН 1151690036574
ИНН 1659158802
КПП 168401001

Земельный участок вид объекта недвижимости			
Лист № 7 раздела 4	Всего листов раздела 4: 7	Всего разделов: 8	Всего листов выписки: 30
19.08.2024г. № КУВИ-001/2024-209998459			
Кадастровый номер:	16:50:110406:42		

План (чертеж, схема) части земельного участка — Учетный номер части: 16:50:110406:42/7

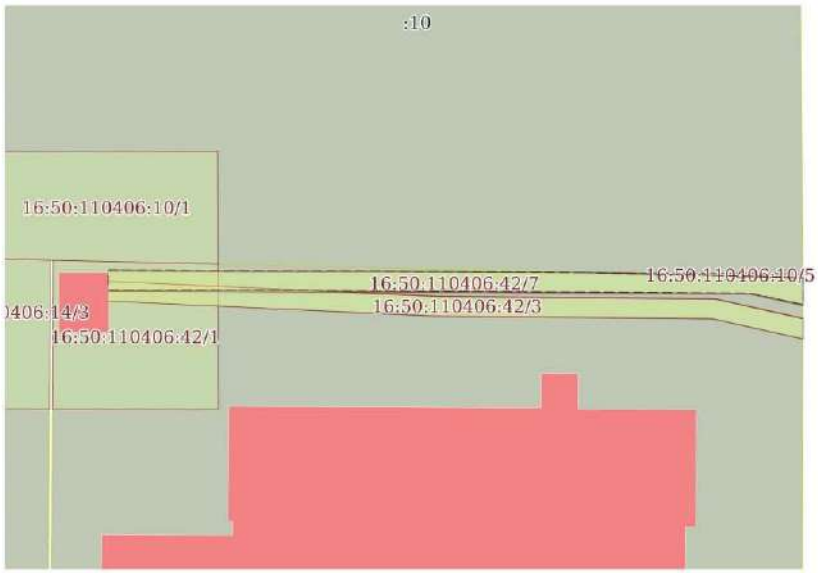

Масштаб 1:500	Условные обозначения:		

полное наименование должности	ДОКУМЕНТ ПОДПИСАН ЭЛЕКТРОННОЙ ПОДПИСЬЮ Сертификат: 00BB6508740 1CB38D2B3576ACDC8425108 Владелец: ФЕДЕРАЛЬНАЯ СЛУЖБА ГОСУДАРСТВЕННОЙ РЕГИСТРАЦИИ, КАДАСТРА И КАРТОГРАФИИ Действителен: с 27.06.2023 по 19.09.2024	инициалы, фамилия

РТ, г. Казань ул. Оренбургский тракт,
д. 8Д, помещ. 1007
Тел: (843) 206-51-73
E-mail: info@contrust.bz

CONTRUST

ОГРН 1151690036574
ИНН 1659158802
КПП 168401001

Выписка из Единого государственного реестра недвижимости об объекте недвижимости

Сведения о частях земельного участка

Земельный участок
вид объекта недвижимости

Лист № 1 раздела 4.1	Всего листов раздела 4.1: 6	Всего разделов: 8	Всего листов выписки: 30

19.08.2024г. № КУВИ-001/2024-209998459	
Кадастровый номер:	16:50:110406:42

Учетный номер части	Площадь, м2	Содержание ограничения в использовании или ограничения права на объект недвижимости или обременения объекта недвижимости
1	2	3
16:50:110406:42/1	249	вид ограничения (обременения): ограничения прав на земельный участок, предусмотренные статьей 56 Земельного кодекса Российской Федерации; Срок действия: не установлен; реквизиты документа-основания: постановление от 24.02.2009 № 160 выдан: Правительство РФ; Содержание ограничения (обременения): В охранных зонах запрещается осуществлять любые действия, которые могут нарушить безопасную работу объектов электросетевого хозяйства, в том числе привести к их повреждению или уничтожению, и (или) повлечь причинение вреда жизни, здоровью граждан и имуществу физических или юридических лиц, а также повлечь нанесение экологического ущерба и возникновение пожаров, в том числе: а) набрасывать на провода и опоры воздушных линий электропередачи посторонние предметы, а также подниматься на опоры воздушных линий электропередачи; б) размещать любые объекты и предметы (материалы) в пределах созданных в соответствии с требованиями нормативно-технических документов проходов и подъездов для доступа к объектам электросетевого хозяйства, а также проводить любые работы и возводить сооружения, которые могут препятствовать доступу к объектам электросетевого хозяйства, без создания необходимых для такого доступа проходов и подъездов; в) находиться в пределах огороженной территории и помещениях распределительных устройств и подстанций, открывать двери и люки распределительных устройств и подстанций, производить переключения и подключения в электрических сетях (указанное требование не распространяется на работников, занятых выполнением разрешенных в установленном порядке работ), разводить огонь в пределах охранных зон вводных и распределительных устройств, подстанций, воздушных линий электропередачи, а также в охранных зонах кабельных линий электропередачи; г) размещать свалки; д) производить работы ударными механизмами, сбрасывать тяжести массой свыше 5 тонн, производить сброс и слив едких и коррозионных веществ и горюче-смазочных материалов (в охранных зонах подземных кабельных линий электропередачи).; Реестровый номер границы: 16.50.2.4912
16:50:110406:42/2	142	вид ограничения (обременения): ограничения прав на земельный участок, предусмотренные статьей 56 Земельного кодекса Российской Федерации; Срок действия: не установлен; реквизиты документа-основания: постановление от 24.02.2009 № 160 выдан: Правительство Российской Федерации; Содержание ограничения (обременения): Постановлением Правительства Российской Федерации №160 от 24.02.2009 г."О порядке установления охранных зон объектов электросетевого хозяйства и особых условий использования земельных участков, расположенных в границах таких зон". В охранных зонах запрещается осуществлять любые действия, которые могут нарушить безопасную работу объектов электросетевого хозяйства, в том числе

ДОКУМЕНТ ПОДПИСАН
ЭЛЕКТРОННОЙ ПОДПИСЬЮ
Сертификат: 00BB635B7401CB18D2B3576ACD C8423108
Владелец: ФЕДЕРАЛЬНАЯ СЛУЖБА ГОСУДАРСТВЕННОЙ РЕГИСТРАЦИИ, КАДАСТРА И КАРТОГРАФИИ
Действителен: с 27.06.2023 по 19.09.2024

полное наименование должности		инициалы, фамилия

РТ, г. Казань ул. Оренбургский тракт,
д. 8Д, помещ. 1007
Тел: (843) 206-51-73
E-mail: info@contrust.bz

CON TRUST

ОГРН 1151690036574
ИНН 1659158802
КПП 168401001

Земельный участок
вид объекта недвижимости

Лист № 2 раздела 4.1	Всего листов раздела 4.1: 6	Всего разделов: 8	Всего листов выписки: 30

19.08.2024г. № КУВИ-001/2024-209998459	
Кадастровый номер:	16:50:110406:42

		привести к их повреждению или уничтожению, и (или) повлечь причинение вреда жизни, здоровью граждан и имуществу физических или юридических лиц, а также повлечь нанесение экологического ущерба и возникновение пожаров, в том числе: а) набрасывать на провода и опоры воздушных линий электропередачи посторонние предметы, а также подниматься на опоры воздушных линий электропередачи; б) размещать любые объекты и предметы (материалы) в пределах созданных в соответствии с требованиями нормативно-технических документов проходов и подъездов для доступа к объектам электросетевого хозяйства, а также проводить любые работы и возводить сооружения, которые могут препятствовать доступу к объектам электросетевого хозяйства, без создания необходимых для такого доступа проходов и подъездов; в) находиться в пределах огороженной территории и помещениях распределительных устройств и подстанций, открывать двери и люки распределительных устройств и подстанций, производить переключения и подключения в электрических сетях (указанное требование не распространяется на работников, занятых выполнением разрешенных в установленном порядке работ), разводить огонь в пределах охранных зон вводных и распределительных устройств, подстанций, воздушных линий электропередачи, а также в охранных зонах кабельных линий электропередачи; г) размещать свалки; д) производить работы ударными механизмами, сбрасывать тяжести массой свыше 5 тонн, производить сброс и слив едких и коррозионных веществ и горюче-смазочных материалов (в охранных зонах подземных кабельных линий электропередачи).; Реестровый номер границы: 16.50.2.284
16:50:110406:42/3	140	вид ограничения (обременения): ограничения прав на земельный участок, предусмотренные статьей 56 Земельного кодекса Российской Федерации; Срок действия: не установлен; реквизиты документа-основания: приказ от 07.04.2009 № 234 выдан: Федеральная служба по экологическому, технологическому и атомному надзору (Ростехнадзор); Содержание ограничения (обременения): Постановлением Правительства Российской Федерации №160 от 24.02.2009 г."О порядке установления охранных зон объектов электросетевого хозяйства и особых условий использования земельных участков, расположенных в границах таких зон". В охранных зонах запрещается осуществлять любые действия, которые могут нарушить безопасную работу объектов электросетевого хозяйства, в том числе привести к их повреждению или уничтожению, и (или) повлечь причинение вреда жизни, здоровью граждан и имуществу физических или юридических лиц, а также повлечь нанесение экологического ущерба и возникновение пожаров, в том числе: а) набрасывать на провода и опоры воздушных линий электропередачи посторонние предметы, а также подниматься на опоры воздушных линий электропередачи; б) размещать любые объекты и предметы (материалы) в пределах созданных в соответствии с требованиями нормативно-технических документов проходов и подъездов для доступа к объектам электросетевого хозяйства, а также проводить любые работы и возводить сооружения, которые могут препятствовать доступу к объектам электросетевого хозяйства, без создания необходимых для такого доступа проходов и подъездов; в) находиться в пределах огороженной территории и помещениях распределительных устройств и подстанций, открывать двери и люки распределительных устройств и подстанций, производить переключения и подключения в электрических сетях (указанное требование не распространяется на работников, занятых выполнением разрешенных в

ДОКУМЕНТ ПОДПИСАН
ЭЛЕКТРОННОЙ ПОДПИСЬЮ
Сертификат: 00BB636B7401CB18D2B3576ACD C8423108
Владелец: ФЕДЕРАЛЬНАЯ СЛУЖБА ГОСУДАРСТВЕННОЙ РЕГИСТРАЦИИ, КАДАСТРА И КАРТОГРАФИИ
Действителен: с 27.06.2023 по 19.09.2024

полное наименование должности		инициалы, фамилия

РТ, г. Казань ул. Оренбургский тракт,
д. 8Д, помещ. 1007
Тел: (843) 206-51-73
E-mail: info@contrust.bz

CONTRUST

ОГРН 1151690036574
ИНН 1659158802
КПП 168401001

Земельный участок			
вид объекта недвижимости			
Лист № 3 раздела 4.1	Всего листов раздела 4.1: 6	Всего разделов: 8	Всего листов выписки: 30
19.08.2024г. № КУВИ-001/2024-209998459			
Кадастровый номер:	16:50:110406:42		

		установленном порядке работ), разводить огонь в пределах охранных зон вводных и распределительных устройств, подстанций, воздушных линий электропередачи, а также в охранных зонах кабельных линий электропередачи; г) размещать свалки; д) производить работы ударными механизмами, сбрасывать тяжести массой свыше 5 тонн, производить сброс и слив едких и коррозионных веществ и горюче-смазочных материалов (в охранных зонах подземных кабельных линий электропередачи).; Реестровый номер границы: 16.50.2.123
16:50:110406:42/4	154	вид ограничения (обременения): ограничения прав на земельный участок, предусмотренные статьей 56 Земельного кодекса Российской Федерации; Срок действия: не установлен; реквизиты документа-основания: выписка из ЕГРН от 27.06.2019 № бн выдан: Управление Федеральной службы государственной регистрации, кадастра и картографии по РТ; Содержание ограничения (обременения): Ограничения использования объектов недвижимости в границах зоны с особыми условиями использования земель согласно: «Правилам охраны линий и сооружений связи и линий и сооружений радиофикации», утвержденным Постановлением Правительства РФ №578 от 09.06.1995 г. Правила предусматривают необходимость получения разрешения для осуществления различного рода работ в охранной зоне. Письменное согласие должно быть получено также на строительные, ремонтные и другие работы. В пределах охранных зон без письменного согласия и присутствия представителей предприятий, эксплуатирующих линии связи и линии радиофикации, любым юридическим и физическим лицам, (в том числе и земельным собственникам) запрещается: осуществлять всякого рода строительные, монтажные и взрывные работы и земляные работы (за исключением вспашки на глубину не более 0,3 м); производить геолого-съемочные, поисковые, геодезические и другие изыскательские работы, которые связаны с бурением скважин, шурфованием, взятием проб грунта, осуществлением взрывных работ; производить посадку деревьев, располагать полевые станы, содержать скот, складировать материалы, корма и удобрения, жечь костры, устраивать стрельбища; устраивать проезды и стоянки автотранспорта, тракторов и механизмов и тд. Запрещено также производить всякого рода действия, которые могут нарушить нормальную работу линий связи и линий радиофикации.; Реестровый номер границы: 16.50.2.7848
16:50:110406:42/5	154	вид ограничения (обременения): ограничения прав на земельный участок, предусмотренные статьей 56 Земельного кодекса Российской Федерации; Срок действия: не установлен; реквизиты документа-основания: выписка из ЕГРН от 27.06.2019 № бн выдан: Управление Федеральной службы государственной регистрации, кадастра и картографии по РТ; Содержание ограничения (обременения): Ограничения использования объектов недвижимости в границах зоны с особыми условиями использования земель согласно: «Правилам охраны линий и сооружений связи и линий и сооружений радиофикации», утвержденным Постановлением Правительства РФ №578 от 09.06.1995 г. Правила предусматривают необходимость получения разрешения для осуществления различного рода работ в охранной зоне. Письменное согласие должно быть получено также на строительные, ремонтные и другие работы. В пределах охранных зон без письменного согласия и присутствия представителей предприятий, эксплуатирующих линии связи и линии радиофикации, любым юридическим и физическим лицам, (в том числе и земельным

ДОКУМЕНТ ПОДПИСАН
ЭЛЕКТРОННОЙ ПОДПИСЬЮ
Сертификат: 00BB635B7401CB18D2B3576ACD C8423108
Владелец: ФЕДЕРАЛЬНАЯ СЛУЖБА ГОСУДАРСТВЕННОЙ РЕГИСТРАЦИИ, КАДАСТРА И КАРТОГРАФИИ
Действителен: с 27.06.2023 по 19.09.2024

полное наименование должности		инициалы, фамилия

РТ, г. Казань ул. Оренбургский тракт,
д. 8Д, помещ. 1007
Тел: (843) 206-51-73
E-mail: info@contrust.bz

CONTRUST

ОГРН 1151690036574
ИНН 1659158802
КПП 168401001

Земельный участок
вид объекта недвижимости

Лист № 4 раздела 4.1	Всего листов раздела 4.1: 6	Всего разделов: 8	Всего листов выписки: 30

19.08.2024г. № КУВИ-001/2024-209998459	
Кадастровый номер:	16:50:110406:42

		собственникам) запрещается: осуществлять всякого рода строительные, монтажные и взрывные работы и земляные работы (за исключением вспашки на глубину не более 0,3 м); производить геолого-съемочные, поисковые, геодезические и другие изыскательские работы, которые связаны с бурением скважин, шурфованием, взятием проб грунта, осуществлением взрывных работ; производить посадку деревьев, располагать полевые станы, содержать скот, складировать материалы, корма и удобрения, жечь костры, устраивать стрельбища; устраивать проезды и стоянки автотранспорта, тракторов и механизмов и т.д. Запрещено также производить всякого рода действия, которые могут нарушить нормальную работу линий связи и линий радиофикации.; Реестровый номер границы: 16.50.2.7881
16:50:110406:42/6	142	вид ограничения (обременения): ограничения прав на земельный участок, предусмотренные статьей 56 Земельного кодекса Российской Федерации; Срок действия: не установлен; реквизиты документа-основания: решение от 25.11.2020 № 13/784 выдан: Федеральная служба по экологическому, технологическому и атомному надзору (Ростехнадзор); Содержание ограничения (обременения): Постановлением Правительства Российской Федерации №160 от 24.02.2009 г."О порядке установления охранных зон объектов электросетевого хозяйства и особых условий использования земельных участков, расположенных в границах таких зон". В охранных зонах запрещается осуществлять любые действия, которые могут нарушить безопасную работу объектов электросетевого хозяйства, в том числе привести к их повреждению или уничтожению, и (или) повлечь причинение вреда жизни, здоровью граждан и имуществу физических или юридических лиц, а также повлечь нанесение экологического ущерба и возникновение пожаров, в том числе: а) набрасывать на провода и опоры воздушных линий электропередачи посторонние предметы, а также подниматься на опоры воздушных линий электропередачи; б) размещать любые объекты и предметы (материалы) в пределах созданных в соответствии с требованиями нормативно-технических документов проходов и подъездов для доступа к объектам электросетевого хозяйства, а также проводить любые работы и возводить сооружения, которые могут препятствовать доступу к объектам электросетевого хозяйства, без создания необходимых для такого доступа проходов и подъездов; в) находиться в пределах огороженной территории и помещениях распределительных устройств и подстанций, открывать двери и люки распределительных устройств и подстанций, производить переключения и подключения в электрических сетях (указанное требование не распространяется на работников, занятых выполнением разрешенных в установленном порядке работ), разводить огонь в пределах охранных зон вводных и распределительных устройств, подстанций, воздушных линий электропередачи, а также в охранных зонах кабельных линий электропередачи; г) размещать свалки; д) производить работы ударными механизмами, сбрасывать тяжести массой свыше 5 тонн, производить сброс и слив едких и коррозионных веществ и горюче-смазочных материалов (в охранных зонах подземных кабельных линий электропередачи) ; Реестровый номер границы: 16:50-6.6696; Вид объекта реестра границ: Зона с особыми условиями использования территории; Вид зоны по документу: КЛ 10 кВ РТП-18 ф.4 - БКТП-2515 - ТП-1524; Тип зоны: Охранная зона инженерных коммуникаций; Номер: 1

ДОКУМЕНТ ПОДПИСАН
ЭЛЕКТРОННОЙ ПОДПИСЬЮ
Сертификат: 00BB6585B7401CB18D2B3576ACD C8423108
Владелец: ФЕДЕРАЛЬНАЯ СЛУЖБА ГОСУДАРСТВЕННОЙ РЕГИСТРАЦИИ, КАДАСТРА И КАРТОГРАФИИ
Действителен: с 27.06.2023 по 19.09.2024

полное наименование должности		инициалы, фамилия

РТ, г. Казань ул. Оренбургский тракт,
д. 8Д, помещ. 1007
Тел: (843) 206-51-73
E-mail: info@contrust.bz

CON TRUST

ОГРН 1151690036574
ИНН 1659158802
КПП 168401001

Земельный участок
вид объекта недвижимости

Лист № 5 раздела 4.1	Всего листов раздела 4.1: 6	Всего разделов: 8	Всего листов выписки: 30

19.08.2024г. № КУВИ-001/2024-209998459	
Кадастровый номер:	16:50:110406:42

16:50:110406:42/7	139	вид ограничения (обременения): ограничения прав на земельный участок, предусмотренные статьей 56 Земельного кодекса Российской Федерации; Срок действия: не установлен; реквизиты документа-основания: решение от 25.11.2020 № 13/786 выдан: Федеральная служба по экологическому, технологическому и атомному надзору (Ростехнадзор); Содержание ограничения (обременения): Постановлением Правительства Российской Федерации №160 от 24.02.2009 г."О порядке установления охранных зон объектов электросетевого хозяйства и особых условий использования земельных участков, расположенных в границах таких зон". В охранных зонах запрещается осуществлять любые действия, которые могут нарушить безопасную работу объектов электросетевого хозяйства, в том числе привести к их повреждению или уничтожению, и (или) повлечь причинение вреда жизни, здоровью граждан и имуществу физических или юридических лиц, а также повлечь нанесение экологического ущерба и возникновение пожаров, в том числе: а) набрасывать на провода и опоры воздушных линий электропередачи посторонние предметы, а также подниматься на опоры воздушных линий электропередачи; б) размещать любые объекты и предметы (материалы) в пределах созданных в соответствии с требованиями нормативно-технических документов проходов и подъездов для доступа к объектам электросетевого хозяйства, а также проводить любые работы и возводить сооружения, которые могут препятствовать доступу к объектам электросетевого хозяйства, без создания необходимых для такого доступа проходов и подъездов; в) находиться в пределах огороженной территории и помещениях распределительных устройств и подстанций, открывать двери и люки распределительных устройств и подстанций, производить переключения и подключения в электрических сетях (указанное требование не распространяется на работников, занятых выполнением разрешенных в установленном порядке работ), разводить огонь в пределах охранных зон вводных и распределительных устройств, подстанций, воздушных линий электропередачи, а также в охранных зонах кабельных линий электропередачи; г) размещать свалки; д) производить работы ударными механизмами, сбрасывать тяжести массой свыше 5 тонн, производить сброс и слив едких и коррозионных веществ и горюче-смазочных материалов (в охранных зонах подземных кабельных линий электропередачи).; Реестровый номер границы: 16:50-6.6192; Вид объекта реестра границ: Зона с особыми условиями использования территории; Вид зоны по документу: КЛ 10 кВ РТП-18 ф.18 - БКТП 2515 - ТП-2712; Тип зоны: Охранная зона инженерных коммуникаций; Номер: 1
	Весь	Срок действия: не установлен; реквизиты документа-основания: приказ "Об установлении приаэродромной территории аэродрома экспериментальной авиации Казань (Борисоглебское)" от 24.06.2021 № 2293 выдан: Министерство промышленности и торговли Российской Федерации; Содержание ограничения (обременения): Ограничения использования устанавливаются в зависимости от расположения объекта и земельных участков в подзонах
	Весь	Срок действия: не установлен; реквизиты документа-основания: приказ "Об установлении приаэродромной территории аэродрома экспериментальной авиации Казань (Борисоглебское)" от 24.06.2021 № 2293 выдан: Министерство промышленности и торговли Российской Федерации; Содержание ограничения (обременения): Запрещается размещать объекты, высота которых

ДОКУМЕНТ ПОДПИСАН
ЭЛЕКТРОННОЙ ПОДПИСЬЮ
Сертификат: 00BB636B7401CB1BD2B3576ACD C8423108
Владелец: ФЕДЕРАЛЬНАЯ СЛУЖБА ГОСУДАРСТВЕННОЙ РЕГИСТРАЦИИ, КАДАСТРА И КАРТОГРАФИИ
Действителен: с 27.06.2023 по 19.09.2024

полное наименование должности		инициалы, фамилия

РТ, г. Казань ул. Оренбургский тракт,
д. 8Д, помещ. 1007
Тел: (843) 206-51-73
E-mail: info@contrust.bz

CONTRUST

ОГРН 1151690036574
ИНН 1659158802
КПП 168401001

Земельный участок			
вид объекта недвижимости			
Лист № 6 раздела 4.1	Всего листов раздела 4.1: 6	Всего разделов: 8	Всего листов выписки: 30
19.08.2024г. № КУВИ-001/2024-209998459			
Кадастровый номер:	16:50:110406:42		

		превышает ограничения, установленные уполномоченным Правительством Российской Федерации федеральным органом исполнительной власти при установлении соответствующей приаэродромной территории: Абсолютная высота сооружений в пределах третьей подзоны не должна превышать высоту соответствующей ограничительной поверхности в данной точке. Абсолютная высота ограничительной поверхности в заданной точке определяется согласно правилам, приведенным в Методике оценки соответствия гражданских аэродромов Федеральным авиационным правилам
	Весь	Срок действия: не установлен; реквизиты документа-основания: приказ "Об установлении приаэродромной территории аэродрома экспериментальной авиации Казань (Борисоглебское)" от 24.06.2021 № 2293 выдан: Министерство промышленности и торговли Российской Федерации; Содержание ограничения (обременения): Запрещается размещать объекты, создающие помехи в работе бортовых средств, наземных объектов, средств и систем обслуживания воздушного движения, навигации, посадки и связи, предназначенных для организации воздушного движения и расположенных вне первой подзоны
	Весь	Срок действия: не установлен; реквизиты документа-основания: приказ "Об установлении приаэродромной территории аэродрома экспериментальной авиации Казань (Борисоглебское)" от 24.06.2021 № 2293 выдан: Министерство промышленности и торговли Российской Федерации; Содержание ограничения (обременения): Запрещается размещать объекты, способствующие привлечению и массовому скоплению птиц

	ДОКУМЕНТ ПОДПИСАН ЭЛЕКТРОННОЙ ПОДПИСЬЮ Сертификат: 00BB636B7401CB18D2B3576ACD C8423108 Владелец: ФЕДЕРАЛЬНАЯ СЛУЖБА ГОСУДАРСТВЕННОЙ РЕГИСТРАЦИИ, КАДАСТРА И КАРТОГРАФИИ Действителен: с 27.06.2023 по 19.09.2024	
полное наименование должности		инициалы, фамилия

РТ, г. Казань ул. Оренбургский тракт,
д. 8Д, помещ. 1007
Тел: (843) 206-51-73
E-mail: info@contrust.bz

CONTRUST

ОГРН 1151690036574
ИНН 1659158802
КПП 168401001

Выписка из Единого государственного реестра недвижимости об объекте недвижимости

Сведения о частях земельного участка

Земельный участок
вид объекта недвижимости

Лист № 1 раздела 4.2	Всего листов раздела 4.2: 7	Всего разделов: 8	Всего листов выписки: 30

19.08.2024г. № КУВИ-001/2024-209998459	
Кадастровый номер:	16:50:110406:42

Сведения о характерных точках границы части (частей) земельного участка				
Учетный номер части: 16:50:110406:42/1				
Система координат МСК-16				
Номер точки	Координаты, м		Описание закрепления на местности	Средняя квадратичная погрешность определения координат характерных точек границ земельного участка, м
	X	Y		
1	2	3	4	5
1	480758.29	1305491.45	Закрепление отсутствует	0.1
2	480753.01	1305491.42	-	-
3	480753.06	1305508.22	-	0.1
4	480767.74	1305508.18	-	-
5	480768.13	1305491.49	Закрепление отсутствует	0.1
1	480758.29	1305491.45	Закрепление отсутствует	0.1

	ДОКУМЕНТ ПОДПИСАН ЭЛЕКТРОННОЙ ПОДПИСЬЮ Сертификат: 00BB635B7401CB18D2B3576ACD C8423108 Владелец: ФЕДЕРАЛЬНАЯ СЛУЖБА ГОСУДАРСТВЕННОЙ РЕГИСТРАЦИИ, КАДАСТРА И КАРТОГРАФИИ Действителен: с 27.06.2023 по 19.09.2024	
полное наименование должности		инициалы, фамилия

РТ, г. Казань ул. Оренбургский тракт,
д. 8Д, помещ. 1007
Тел: (843) 206-51-73
E-mail: info@contrust.bz

CONTRUST

ОГРН 1151690036574
ИНН 1659158802
КПП 168401001

Земельный участок
вид объекта недвижимости

Лист № 2 раздела 4.2	Всего листов раздела 4.2: 7	Всего разделов: 8	Всего листов выписки: 30

19.08.2024г. № КУВИ-001/2024-209998459	
Кадастровый номер:	16:50:110406:42

Сведения о характерных точках границы части (частей) земельного участка

Учетный номер части: 16:50:110406:42/2

Система координат МСК-16

Номер точки	Координаты, м		Описание закрепления на местности	Средняя квадратичная погрешность определения координат характерных точек границ земельного участка, м
	X	Y		
1	2	3	4	5
1	480765.01	1305496.07	-	0.1
2	480764.3	1305496.35	-	0.1
3	480764	1305497.06	-	0.1
4	480763.99	1305497.76	-	0.1
5	480762.51	1305530.36	-	0.1
6	480762.24	1305558.28	-	0.1
7	480760.2	1305567.39	-	-
8	480762.26	1305567.4	-	-
9	480764.22	1305558.62	-	0.1
10	480764.51	1305530.44	-	0.1
11	480765.99	1305497.84	-	0.1
12	480766	1305497.08	-	0.1
13	480765.72	1305496.37	-	0.1
1	480765.01	1305496.07	-	0.1

ДОКУМЕНТ ПОДПИСАН
ЭЛЕКТРОННОЙ ПОДПИСЬЮ
Сертификат: 00BB635B7401CB18D2B3576ACD C8423108
Владелец: ФЕДЕРАЛЬНАЯ СЛУЖБА ГОСУДАРСТВЕННОЙ РЕГИСТРАЦИИ, КАДАСТРА И КАРТОГРАФИИ
Действителен: с 27.06.2023 по 19.09.2024

полное наименование должности		инициалы, фамилия

РТ, г. Казань ул. Оренбургский тракт,
д. 8Д, помещ. 1007
Тел: (843) 206-51-73
E-mail: info@contrust.bz

CONTRUST

ОГРН 1151690036574
ИНН 1659158802
КПП 168401001

Земельный участок
вид объекта недвижимости

Лист № 3 раздела 4.2	Всего листов раздела 4.2: 7	Всего разделов: 8	Всего листов выписки: 30

19.08.2024г. № КУВИ-001/2024-209998459	
Кадастровый номер:	16:50:110406:42

Сведения о характерных точках границы части (частей) земельного участка			
Учетный номер части: 16:50:110406:42/3			
Система координат МСК-16			
Номер точки	Координаты, м		Описание закрепления на местности	Средняя квадратичная погрешность определения координат характерных точек границ земельного участка, м
	X	Y		
1	2	3	4	5
1	480765.97	1305497.05	-	0.1
2	480764	1305497.08	-	0.1
3	480762.44	1305530.37	-	0.1
4	480762.18	1305558.29	-	0.1
5	480760.15	1305567.39	-	-
6	480762.2	1305567.4	-	-
7	480764.16	1305558.62	-	0.1
8	480764.44	1305530.45	-	0.1
1	480765.97	1305497.05	-	0.1

ДОКУМЕНТ ПОДПИСАН
ЭЛЕКТРОННОЙ ПОДПИСЬЮ
Сертификат: 00BB635B7401CB18D2B3576ACD C8423108
Владелец: ФЕДЕРАЛЬНАЯ СЛУЖБА ГОСУДАРСТВЕННОЙ РЕГИСТРАЦИИ, КАДАСТРА И КАРТОГРАФИИ
Действителен: с 27.06.2023 по 19.09.2024

полное наименование должности		инициалы, фамилия

РТ, г. Казань ул. Оренбургский тракт,
д. 8Д, помещ. 1007
Тел: (843) 206-51-73
E-mail: info@contrust.bz

CONTRUST

ОГРН 1151690036574
ИНН 1659158802
КПП 168401001

Земельный участок
вид объекта недвижимости

Лист № 4 раздела 4.2	Всего листов раздела 4.2: 7	Всего разделов: 8	Всего листов выписки: 30

19.08.2024г. № КУВИ-001/2024-209998459	
Кадастровый номер:	16:50:110406:42

Сведения о характерных точках границы части (частей) земельного участка			
Учетный номер части: 16:50:110406:42/4			
Система координат МСК-16			
Номер точки	Координаты, м		Описание закрепления на местности	Средняя квадратичная погрешность определения координат характерных точек границ земельного участка, м
	X	Y		
1	2	3	4	5
1	480691.46	1305533.29	-	0.1
2	480690.8	1305533.2	-	0.1
3	480685.37	1305533.42	-	0.1
4	480684	1305534.04	-	0.1
5	480683.45	1305535.45	-	0.1
6	480683.85	1305567.28	-	-
7	480687.85	1305567.28	-	-
8	480687.47	1305537.34	-	0.1
9	480690.96	1305537.2	-	0.1
10	480691.67	1305537.04	-	0.1
11	480692.25	1305536.66	-	0.1
12	480692.66	1305536.1	-	0.1
13	480692.87	1305535.44	-	0.1
14	480692.83	1305534.74	-	0.1
15	480692.55	1305534.11	-	0.1
16	480692.08	1305533.6	-	0.1
1	480691.46	1305533.29	-	0.1

	ДОКУМЕНТ ПОДПИСАН ЭЛЕКТРОННОЙ ПОДПИСЬЮ Сертификат: 00BB636B7401CB1BD2B3576ACD C8423108 Владелец: ФЕДЕРАЛЬНАЯ СЛУЖБА ГОСУДАРСТВЕННОЙ РЕГИСТРАЦИИ, КАДАСТРА И КАРТОГРАФИИ Действителен: с 27.06.2023 по 19.09.2024	
полное наименование должности		инициалы, фамилия

РТ, г. Казань ул. Оренбургский тракт,
д. 8Д, помещ. 1007
Тел: (843) 206-51-73
E-mail: info@contrust.bz

CONTRUST

ОГРН 1151690036574
ИНН 1659158802
КПП 168401001

Земельный участок
вид объекта недвижимости

Лист № 5 раздела 4.2	Всего листов раздела 4.2: 7	Всего разделов: 8	Всего листов выписки: 30

19.08.2024г. № КУВИ-001/2024-209998459	
Кадастровый номер:	16:50:110406:42

Сведения о характерных точках границы части (частей) земельного участка

Учетный номер части: 16:50:110406:42/5

Система координат МСК-16

Номер точки	Координаты, м		Описание закрепления на местности	Средняя квадратичная погрешность определения координат характерных точек границ земельного участка, м
	X	Y		
1	2	3	4	5
1	480691.46	1305533.29	-	0.1
2	480690.8	1305533.2	-	0.1
3	480685.37	1305533.42	-	0.1
4	480684	1305534.04	-	0.1
5	480683.45	1305535.45	-	0.1
6	480683.85	1305567.28	-	-
7	480687.85	1305567.28	-	-
8	480687.47	1305537.34	-	0.1
9	480690.96	1305537.2	-	0.1
10	480691.67	1305537.04	-	0.1
11	480692.25	1305536.66	-	0.1
12	480692.66	1305536.1	-	0.1
13	480692.87	1305535.44	-	0.1
14	480692.83	1305534.74	-	0.1
15	480692.55	1305534.11	-	0.1
16	480692.08	1305533.6	-	0.1
1	480691.46	1305533.29	-	0.1

полное наименование должности	ДОКУМЕНТ ПОДПИСАН ЭЛЕКТРОННОЙ ПОДПИСЬЮ Сертификат: 00BB636B7401CB18D2B3576ACD C8423108 Владелец: ФЕДЕРАЛЬНАЯ СЛУЖБА ГОСУДАРСТВЕННОЙ РЕГИСТРАЦИИ, КАДАСТРА И КАРТОГРАФИИ Действителен: с 27.06.2023 по 19.09.2024	инициалы, фамилия

РТ, г. Казань ул. Оренбургский тракт,
д. 8Д, помещ. 1007
Тел: (843) 206-51-73
E-mail: info@contrust.bz

CONTRUST

ОГРН 1151690036574
ИНН 1659158802
КПП 168401001

Земельный участок
вид объекта недвижимости

Лист № 6 раздела 4.2	Всего листов раздела 4.2: 7	Всего разделов: 8	Всего листов выписки: 30

19.08.2024г. № КУВИ-001/2024-209998459	
Кадастровый номер:	16:50:110406:42

Сведения о характерных точках границы части (частей) земельного участка				
Учетный номер части: 16:50:110406:42/6				
Система координат				
Номер точки	Координаты, м		Описание закрепления на местности	Средняя квадратичная погрешность определения координат характерных точек границ земельного участка, м
	X	Y		
1	2	3	4	5
1	480766.87	1305545.34	-	-
2	480766.36	1305567.4	-	-
3	480763.54	1305567.4	-	-
4	480764.74	1305561.8	-	-
5	480764.98	1305497.09	-	-
6	480766.98	1305497.1	-	-
1	480766.87	1305545.34	-	-

полное наименование должности	ДОКУМЕНТ ПОДПИСАН ЭЛЕКТРОННОЙ ПОДПИСЬЮ Сертификат: 00BB635B7401CB18D2B3576ACD C8423108 Владелец: ФЕДЕРАЛЬНАЯ СЛУЖБА ГОСУДАРСТВЕННОЙ РЕГИСТРАЦИИ, КАДАСТРА И КАРТОГРАФИИ Действителен: с 27.06.2023 по 19.09.2024	инициалы, фамилия

РТ, г. Казань ул. Оренбургский тракт,
д. 8Д, помещ. 1007
Тел: (843) 206-51-73
E-mail: info@contrust.bz

CONTRUST

ОГРН 1151690036574
ИНН 1659158802
КПП 168401001

Земельный участок
вид объекта недвижимости

Лист № 7 раздела 4.2	Всего листов раздела 4.2: 7	Всего разделов: 8	Всего листов выписки: 30

19.08.2024г. № КУВИ-001/2024-209998459	
Кадастровый номер:	16:50:110406:42

Сведения о характерных точках границы части (частей) земельного участка				
Учетный номер части: 16:50:110406:42/7				
Система координат				
Номер точки	Координаты, м		Описание закрепления на местности	Средняя квадратичная погрешность определения координат характерных точек границ земельного участка, м
	X	Y		
1	2	3	4	5
1	480766.88	1305545.24	-	-
2	480766.36	1305567.4	-	-
3	480763.64	1305567.4	-	-
4	480764.78	1305562.09	-	-
5	480764.86	1305551.9	-	-
6	480765.15	1305497.1	-	-
7	480767.15	1305497.11	-	-
1	480766.88	1305545.24	-	-

ДОКУМЕНТ ПОДПИСАН
ЭЛЕКТРОННОЙ ПОДПИСЬЮ
Сертификат: 00BB635B7401CB18D2B3576ACD C8423108
Владелец: ФЕДЕРАЛЬНАЯ СЛУЖБА ГОСУДАРСТВЕННОЙ РЕГИСТРАЦИИ, КАДАСТРА И КАРТОГРАФИИ
Действителен: с 27.06.2023 по 19.09.2024

полное наименование должности		инициалы, фамилия

РТ, г. Казань ул. Оренбургский тракт,
д. 8Д, помещ. 1007
Тел: (843) 206-51-73
E-mail: info@contrust.bz

CONTRUST

ОГРН 1151690036574
ИНН 1659158802
КПП 168401001

Филиал публично-правовой компании "Роскадастр" по Волгоградской области
полное наименование органа регистрации прав

Выписка из Единого государственного реестра недвижимости об объекте недвижимости

Сведения о характеристиках объекта недвижимости

На основании запроса от 19.08.2024, поступившего на рассмотрение 19.08.2024, сообщаем, что согласно записям Единого государственного реестра недвижимости:

Раздел 1 Лист 1

Земельный участок
вид объекта недвижимости

Лист № 1 раздела 1	Всего листов раздела 1: 3	Всего разделов: 8	Всего листов выписки: 23

19.08.2024г. № КУВИ-001/2024-209987050	
Кадастровый номер:	34:03:120006:928
Номер кадастрового квартала:	34:03:120006
Дата присвоения кадастрового номера:	13.09.2010

Ранее присвоенный государственный учетный номер:	данные отсутствуют
Местоположение:	обл. Волгоградская, р-н Городищенский, территория администрации Городищенского городского поселения
Площадь:	115534 +/- 137
Кадастровая стоимость, руб.:	24068042.88
Кадастровые номера расположенных в пределах земельного участка объектов недвижимости:	данные отсутствуют
Кадастровые номера объектов недвижимости, из которых образован объект недвижимости:	34:03:120006:114
Кадастровые номера образованных объектов недвижимости:	данные отсутствуют
Категория земель:	Земли населенных пунктов
Виды разрешенного использования:	инвестиционная площадка
Сведения о кадастровом инженере:	дата завершения кадастровых работ: 30.07.2010
Сведения о лесах, водных объектах и об иных природных объектах, расположенных в пределах земельного участка:	данные отсутствуют
Сведения о том, что земельный участок полностью расположен в границах зоны с особыми условиями использования территории, территории объекта культурного наследия, публичного сервитута:	данные отсутствуют
Сведения о том, что земельный участок расположен в границах особой экономической зоны, территории опережающего развития, зоны территориального развития в Российской Федерации, игорной зоны:	данные отсутствуют

ДОКУМЕНТ ПОДПИСАН
ЭЛЕКТРОННОЙ ПОДПИСЬЮ
Сертификат: 00BB635B7401CB18D2B3576ACD C8423108
Владелец: ФЕДЕРАЛЬНАЯ СЛУЖБА ГОСУДАРСТВЕННОЙ РЕГИСТРАЦИИ, КАДАСТРА И КАРТОГРАФИИ
Действителен: с 27.06.2023 по 19.09.2024

полное наименование должности		инициалы, фамилия

РТ, г. Казань ул. Оренбургский тракт,
д. 8Д, помещ. 1007
Тел: (843) 206-51-73
E-mail: info@contrust.bz

CONTRUST

ОГРН 1151690036574
ИНН 1659158802
КПП 168401001

Земельный участок
вид объекта недвижимости

Лист № 2 раздела 1	Всего листов раздела 1: 3	Всего разделов: 8	Всего листов выписки: 23

19.08.2024г. № КУВИ-001/2024-209987050	
Кадастровый номер:	34:03:120006:928

Сведения о том, что земельный участок расположен в границах особо охраняемой природной территории, Байкальской природной территории и ее экологических зон, лесопарковом зеленом поясе, охотничьего угодья, лесничества:	данные отсутствуют
Сведения о расположении земельного участка и (или) расположенного на нем объекта недвижимости в границах территории, в отношении которой принято решение о резервировании земель для государственных или муниципальных нужд:	данные отсутствуют
Сведения о результатах проведения государственного земельного надзора:	данные отсутствуют
Сведения о расположении земельного участка в границах территории, в отношении которой утвержден проект межевания территории:	данные отсутствуют
Условный номер земельного участка:	данные отсутствуют
Сведения о принятии акта и (или) заключении договора, предусматривающих предоставление в соответствии с земельным законодательством исполнительным органом государственным органом власти или органом местного самоуправления, находящегося в государственной или муниципальной собственности земельного участка для строительства наемного дома социального использования или наемного дома коммерческого использования:	данные отсутствуют
Сведения о том, что земельный участок или земельные участки образованы на основании решения об изъятии земельного участка и (или) расположенного на нем объекта недвижимости для государственных или муниципальных нужд:	данные отсутствуют
Сведения о том, что земельный участок образован из земель или земельного участка, государственная собственность на которые не разграничена:	данные отсутствуют
Сведения о наличии земельного спора о местоположении границ земельных участков:	данные отсутствуют
Статус записи об объекте недвижимости:	Сведения об объекте недвижимости имеют статус "актуальные"
Особые отметки:	Сведения об ограничениях права на объект недвижимости, обременениях данного объекта, не зарегистрированных в реестре прав, ограничений прав и обременений недвижимого имущества: вид

ДОКУМЕНТ ПОДПИСАН
ЭЛЕКТРОННОЙ ПОДПИСЬЮ
Сертификат: 00BB635B7401CB18D2B3576A5D C8423108
Владелец: ФЕДЕРАЛЬНАЯ СЛУЖБА ГОСУДАРСТВЕННОЙ РЕГИСТРАЦИИ, КАДАСТРА И КАРТОГРАФИИ
Действителен: с 27.06.2023 по 19.09.2024

полное наименование должности		инициалы, фамилия

РТ, г. Казань ул. Оренбургский тракт,
д. 8Д, помещ. 1007
Тел: (843) 206-51-73
E-mail: info@contrust.bz

CONTRUST

ОГРН 1151690036574
ИНН 1659158802
КПП 168401001

Земельный участок
вид объекта недвижимости

Лист № 3 раздела 1	Всего листов раздела 1: 3	Всего разделов: 8	Всего листов выписки: 23

19.08.2024г. № КУВИ-001/2024-209987050	
Кадастровый номер:	34:03:120006:928
	ограничения (обременения): ограничения прав на земельный участок, предусмотренные статьей 56 Земельного кодекса Российской Федерации; срок действия: с 28.03.2018; реквизиты документа-основания: постановление Правительства РФ "О порядке установления охранных зон объектов электросетевого хозяйства и особых условий использования земельных участков, расположенных в границах таких зон" от 24.02.2009 № 160 выдан: Правительство Российской Федерации. вид ограничения (обременения): ограничения прав на земельный участок, предусмотренные статьей 56 Земельного кодекса Российской Федерации; срок действия: с 16.04.2018; реквизиты документа-основания: постановление Правительства РФ "О порядке установления охранных зон объектов электросетевого хозяйства и особых условий использования земельных участков, расположенных в границах таких зон" от 24.02.2009 № 160 выдан: Правительство Российской Федерации. вид ограничения (обременения): ограничения прав на земельный участок, предусмотренные статьей 56 Земельного кодекса Российской Федерации; срок действия: с 19.11.2021; реквизиты документа-основания: постановление Правительства РФ "О некоторых вопросах установления охранных зон объектов электросетевого хозяйства" от 26.08.2013 № 736 выдан: Правительство Российской Федерации; постановление Правительства РФ "О порядке установления охранных зон объектов электросетевого хозяйства и особых условий использования земельных участков, расположенных в границах таких зон" от 24.02.2009 № 160 выдан: Правительство Российской Федерации. вид ограничения (обременения): ограничения прав на земельный участок, предусмотренные статьей 56 Земельного кодекса Российской Федерации; срок действия: с 23.11.2021; реквизиты документа-основания: постановление Правительства РФ "О порядке установления охранных зон объектов электросетевого хозяйства и особых условий использования земельных участков, расположенных в границах таких зон" от 24.02.2009 № 160 выдан: Правительство Российской Федерации; карта (план) от 17.07.2012 № 12-03/8 выдан: ФГУП "Российский государственный центр инвентаризации и учета объектов недвижимости - Федеральное бюро технической инвентаризации"; постановление Правительства РФ "О некоторых вопросах установления охранных зон объектов электросетевого хозяйства" от 26.08.2013 № 736 выдан: Правительство Российской Федерации.
Получатель выписки:	Яковлев Станислав Юрьевич

полное наименование должности	ДОКУМЕНТ ПОДПИСАН ЭЛЕКТРОННОЙ ПОДПИСЬЮ Сертификат: 00BB636B7401CB18D2B3576ACD C8423108 Владелец: ФЕДЕРАЛЬНАЯ СЛУЖБА ГОСУДАРСТВЕННОЙ РЕГИСТРАЦИИ, КАДАСТРА И КАРТОГРАФИИ Действителен: с 27.06.2023 по 19.09.2024	инициалы, фамилия

РТ, г. Казань ул. Оренбургский тракт,
д. 8Д, помещ. 1007
Тел: (843) 206-51-73
E-mail: info@contrust.bz

CONTRUST

ОГРН 1151690036574
ИНН 1659158802
КПП 168401001

Выписка из Единого государственного реестра недвижимости об объекте недвижимости

Сведения о зарегистрированных правах

Земельный участок
вид объекта недвижимости

Лист № 1 раздела 2	Всего листов раздела 2: 3	Всего разделов: 8	Всего листов выписки: 23

19.08.2024г. № КУВИ-001/2024-209987050	
Кадастровый номер:	34:03:120006:928

1	Правообладатель (правообладатели):	1.1	Владельцы инвестиционных паев Закрытого паевого инвестиционного рентного фонда "АК БАРС-Горизонт" данные о которых устанавливаются на основании данных лицевых счетов владельцев инвестиционных паев в реестре владельцев инвестиционных паев и счетов депо владельцев инвестиционных паев
	Сведения о возможности предоставления третьим лицам персональных данных физического лица:	1.1.1	данные отсутствуют
2	Вид, номер, дата и время государственной регистрации права:	2.1	Общая долевая собственность 34-34-16/004/2012-779 09.11.2012 00:00:00
3	Сведения об осуществлении государственной регистрации сделки, права без необходимого в силу закона согласия третьего лица, органа:	3.1	данные отсутствуют
4	Ограничение прав и обременение объекта недвижимости:		

4.1	вид:	Доверительное управление
	дата государственной регистрации:	09.11.2012 00:00:00
	номер государственной регистрации:	34-34-16/004/2012-779
	срок, на который установлены ограничение прав и обременение объекта недвижимости:	Срок действия с 14.07.2012 по 30.06.2024
	лицо, в пользу которого установлены ограничение прав и обременение объекта недвижимости:	УК "АК БАРС КАПИТАЛ", ИНН: 1435126890
	сведения о возможности предоставления третьим лицам персональных данных физического лица	данные отсутствуют
	основание государственной регистрации:	Правила доверительного управления Закрытым паевым инвестиционным рентным фондом "АК БАРС-Горизонт" под управлением ООО УК "АК БАРС КАПИТАЛ", зарегистрированные Федеральной службой по финансовым рынкам России в реестре за №1504-94198349, выдан 04.08.2009
	сведения об осуществлении государственной регистрации сделки, права, ограничения права без необходимого в силу закона согласия третьего лица, органа:	данные отсутствуют

ДОКУМЕНТ ПОДПИСАН
ЭЛЕКТРОННОЙ ПОДПИСЬЮ
Сертификат: 00BB635B7401CB18D2B3576ACD C8423108
Владелец: ФЕДЕРАЛЬНАЯ СЛУЖБА ГОСУДАРСТВЕННОЙ РЕГИСТРАЦИИ, КАДАСТРА И КАРТОГРАФИИ
Действителен: с 27.06.2023 по 19.09.2024

полное наименование должности		инициалы, фамилия

РТ, г. Казань ул. Оренбургский тракт,
д. 8Д, помещ. 1007
Тел: (843) 206-51-73
E-mail: info@contrust.bz

CONTRUST

ОГРН 1151690036574
ИНН 1659158802
КПП 168401001

Земельный участок
вид объекта недвижимости

Лист № 2 раздела 2	Всего листов раздела 2: 3	Всего разделов: 8	Всего листов выписки: 23

19.08.2024г. № КУВИ-001/2024-209987050	
Кадастровый номер:	34:03:120006:928

		сведения об управляющем залогом и о договоре управления залогом, если такой договор заключен для управления ипотекой:	данные отсутствуют
		сведения о депозитарии, который осуществляет хранение обездвиженной документарной закладной или электронной закладной:	
		ведения о внесении изменений или дополнений в регистрационную запись об ипотеке:	
5	Договоры участия в долевом строительстве:		не зарегистрировано
6	Заявленные в судебном порядке права требования:		данные отсутствуют
7	Сведения о возможности предоставления третьим лицам персональных данных физического лица		данные отсутствуют
8	Сведения о возражении в отношении зарегистрированного права:		данные отсутствуют
9	Сведения о наличии решения об изъятии объекта недвижимости для государственных и муниципальных нужд:		данные отсутствуют
10	Сведения о невозможности государственной регистрации без личного участия правообладателя или его законного представителя:		данные отсутствуют
11	Правопритязания и сведения о наличии поступивших, но не рассмотренных заявлений о проведении государственной регистрации права (перехода, прекращения права), ограничения права или обременения объекта недвижимости, сделки в отношении объекта недвижимости:		отсутствуют

ДОКУМЕНТ ПОДПИСАН
ЭЛЕКТРОННОЙ ПОДПИСЬЮ
Сертификат: 00BB635B7401CB18D2B3576ACD C8423108
Владелец: ФЕДЕРАЛЬНАЯ СЛУЖБА ГОСУДАРСТВЕННОЙ РЕГИСТРАЦИИ, КАДАСТРА И КАРТОГРАФИИ
Действителен: с 27.06.2023 по 19.09.2024

полное наименование должности		инициалы, фамилия

РТ, г. Казань ул. Оренбургский тракт,
д. 8Д, помещ. 1007
Тел: (843) 206-51-73
E-mail: info@contrust.bz

CONTRUST

ОГРН 1151690036574
ИНН 1659158802
КПП 168401001

Земельный участок			
вид объекта недвижимости			
Лист № 3 раздела 2	Всего листов раздела 2: 3	Всего разделов: 8	Всего листов выписки: 23
19.08.2024г. № КУВИ-001/2024-209987050			
Кадастровый номер:	34:03:120006:928		

11	Сведения о невозможности государственной регистрации перехода, прекращения, ограничения права на земельный участок из земель сельскохозяйственного назначения:	данные отсутствуют

	ДОКУМЕНТ ПОДПИСАН ЭЛЕКТРОННОЙ ПОДПИСЬЮ Сертификат: 00BB635B7401CB18D2B3576ACD C8423108 Владелец: ФЕДЕРАЛЬНАЯ СЛУЖБА ГОСУДАРСТВЕННОЙ РЕГИСТРАЦИИ, КАДАСТРА И КАРТОГРАФИИ Действителен: с 27.06.2023 по 19.09.2024	
полное наименование должности		инициалы, фамилия

РТ, г. Казань ул. Оренбургский тракт,
д. 8Д, помещ. 1007
Тел: (843) 206-51-73
E-mail: info@contrust.bz

CONTRUST

ОГРН 1151690036574
ИНН 1659158802
КПП 168401001

Выписка из Единого государственного реестра недвижимости об объекте недвижимости

Описание местоположения земельного участка

Земельный участок
вид объекта недвижимости

Лист № 1 раздела 3	Всего листов раздела 3: 1	Всего разделов: 8	Всего листов выписки: 23

19.08.2024г. № КУВИ-001/2024-209987050	
Кадастровый номер:	34:03:120006:928

План (чертеж, схема) земельного участка



Масштаб 1:5000	Условные обозначения:		

ДОКУМЕНТ ПОДПИСАН
ЭЛЕКТРОННОЙ ПОДПИСЬЮ
Сертификат: 00BB0508740 1CB38D2B3576ACDC8425108
Владелец: ФЕДЕРАЛЬНАЯ СЛУЖБА ГОСУДАРСТВЕННОЙ РЕГИСТРАЦИИ, КАДАСТРА И КАРТОГРАФИИ
Действителен: с 27.06.2023 по 19.09.2024

полное наименование должности		инициалы, фамилия

РТ, г. Казань ул. Оренбургский тракт,
д. 8Д, помещ. 1007
Тел: (843) 206-51-73
E-mail: info@contrust.bz

CONTRUST

ОГРН 1151690036574
ИНН 1659158802
КПП 168401001

Выписка из Единого государственного реестра недвижимости об объекте недвижимости

Описание местоположения земельного участка

Земельный участок			
вид объекта недвижимости			
Лист № 1 раздела 3.1	Всего листов раздела 3.1: 1	Всего разделов: 8	Всего листов выписки: 23
19.08.2024г. № КУВИ-001/2024-209987050			
Кадастровый номер:	34:03:120006:928		

Описание местоположения границ земельного участка							
№ п/п	Номер точки		Дирекционный угол	Горизонтальное проложение, м	Описание закрепления на местности	Кадастровые номера смежных участков	Сведения об адресах правообладателей смежных земельных участков
	начальная	конечная					
1	2	3	4	5	6	7	8
1	1.1.1	1.1.2	121°24.2'	10.29	данные отсутствуют	данные отсутствуют	данные отсутствуют
2	1.1.2	1.1.3	31°47.0'	15.09	данные отсутствуют	данные отсутствуют	данные отсутствуют
3	1.1.3	1.1.4	120°25.4'	73.44	данные отсутствуют	данные отсутствуют	данные отсутствуют
4	1.1.4	1.1.5	110°7.7'	325.55	данные отсутствуют	34:03:000000:22625(5)	адрес отсутствует
5	1.1.5	1.1.6	219°29.2'	438.78	данные отсутствуют	34:03:120006:115	адрес отсутствует
6	1.1.6	1.1.7	328°58.5'	384.74	данные отсутствуют	данные отсутствуют	данные отсутствуют
7	1.1.7	1.1.1	31°17.5'	176.34	данные отсутствуют	данные отсутствуют	данные отсутствуют
8	1.2.8	1.2.9	210°35.3'	2.36	данные отсутствуют	34:03:000000:173(201)	данные отсутствуют
9	1.2.9	1.2.10	120°59.3'	7.65	данные отсутствуют	34:03:000000:173(201)	данные отсутствуют
10	1.2.10	1.2.11	31°7.8'	2.36	данные отсутствуют	34:03:000000:173(201)	данные отсутствуют
11	1.2.11	1.2.8	300°58.6'	7.67	данные отсутствуют	34:03:000000:173(201)	данные отсутствуют

полное наименование должности	ДОКУМЕНТ ПОДПИСАН ЭЛЕКТРОННОЙ ПОДПИСЬЮ Сертификат: 00BB635B7401CB18D2B3576ACD C8423108 Владелец: ФЕДЕРАЛЬНАЯ СЛУЖБА ГОСУДАРСТВЕННОЙ РЕГИСТРАЦИИ, КАДАСТРА И КАРТОГРАФИИ Действителен: с 27.06.2023 по 19.09.2024	инициалы, фамилия

РТ, г. Казань ул. Оренбургский тракт,
д. 8Д, помещ. 1007
Тел: (843) 206-51-73
E-mail: info@contrust.bz

CONTRUST

ОГРН 1151690036574
ИНН 1659158802
КПП 168401001

Выписка из Единого государственного реестра недвижимости об объекте недвижимости

Описание местоположения земельного участка

Земельный участок			
вид объекта недвижимости			
Лист № 1 раздела 3.2	Всего листов раздела 3.2: 1	Всего разделов: 8	Всего листов выписки: 23
19.08.2024г. № КУВИ-001/2024-209987050			
Кадастровый номер:	34:03:120006:928		

Сведения о характерных точках границы земельного участка

Система координат МСК-34 зона 1

Номер точки	Координаты, м		Описание закрепления на местности	Средняя квадратичная погрешность определения координат характерных точек границ земельного участка, м
	X	Y		
1	2	3	4	5
1	498130.32	1397970.69	-	-
2	498126.37	1397977.27	-	-
3	498124.35	1397976.05	-	-
4	498128.29	1397969.49	-	-
1	498130.32	1397970.69	-	-
1	498255.43	1398045.99	Закрепление отсутствует	0.4
2	498250.07	1398054.77	Закрепление отсутствует	0.4
3	498262.9	1398062.72	Закрепление отсутствует	0.4
4	498225.71	1398126.05	Закрепление отсутствует	0.4
5	498113.68	1398431.72	Закрепление отсутствует	0.4
6	497775.04	1398152.7	Закрепление отсутствует	0.4
7	498104.74	1397954.4	Закрепление отсутствует	0.4
1	498255.43	1398045.99	Закрепление отсутствует	0.4

ДОКУМЕНТ ПОДПИСАН
ЭЛЕКТРОННОЙ ПОДПИСЬЮ
Сертификат: 00BB635B7401CB18D2B3576ACD C8423108
Владелец: ФЕДЕРАЛЬНАЯ СЛУЖБА ГОСУДАРСТВЕННОЙ РЕГИСТРАЦИИ, КАДАСТРА И КАРТОГРАФИИ
Действителен: с 27.06.2023 по 19.09.2024

полное наименование должности		инициалы, фамилия

РТ, г. Казань ул. Оренбургский тракт,
д. 8Д, помещ. 1007
Тел: (843) 206-51-73
E-mail: info@contrust.bz

CONTRUST


ОГРН 1151690036574
ИНН 1659158802
КПП 168401001

Выписка из Единого государственного реестра недвижимости об объекте недвижимости

Сведения о частях земельного участка

Земельный участок вид объекта недвижимости			
Лист № 1 раздела 4	Всего листов раздела 4: 4	Всего разделов: 8	Всего листов выписки: 23
19.08.2024г. № КУВИ-001/2024-209987050			
Кадастровый номер:	34:03:120006:928		

План (чертеж, схема) части земельного участка	Учетный номер части: 34:03:120006:928/1

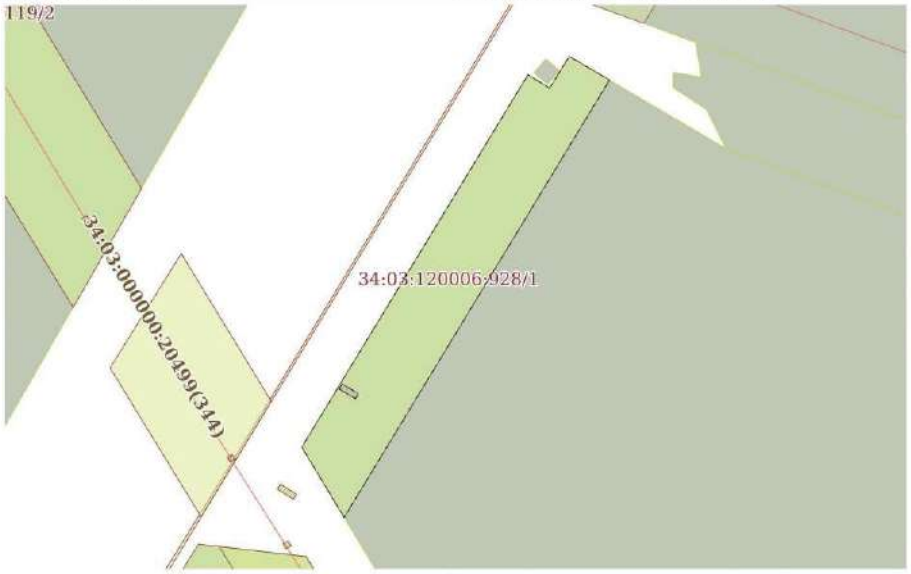

Масштаб 1:2000	Условные обозначения:		

ДОКУМЕНТ ПОДПИСАН
ЭЛЕКТРОННОЙ ПОДПИСЬЮ
Сертификат: 00BB0508740 1CB38D2B3576ACDC8425108
Владелец: ФЕДЕРАЛЬНАЯ СЛУЖБА ГОСУДАРСТВЕННОЙ РЕГИСТРАЦИИ, КАДАСТРА И КАРТОГРАФИИ
Действителен: с 27.06.2023 по 19.09.2024

полное наименование должности		инициалы, фамилия


РТ, г. Казань ул. Оренбургский тракт,
д. 8Д, помещ. 1007
Тел: (843) 206-51-73
E-mail: info@contrust.bz

CONTRUST

ОГРН 1151690036574
ИНН 1659158802
КПП 168401001

Земельный участок вид объекта недвижимости			
Лист № 2 раздела 4	Всего листов раздела 4: 4	Всего разделов: 8	Всего листов выписки: 23
19.08.2024г. № КУВИ-001/2024-209987050			
Кадастровый номер:	34:03:120006:928		

План (чертеж, схема) части земельного участка — Учетный номер части: 34:03:120006:928/2

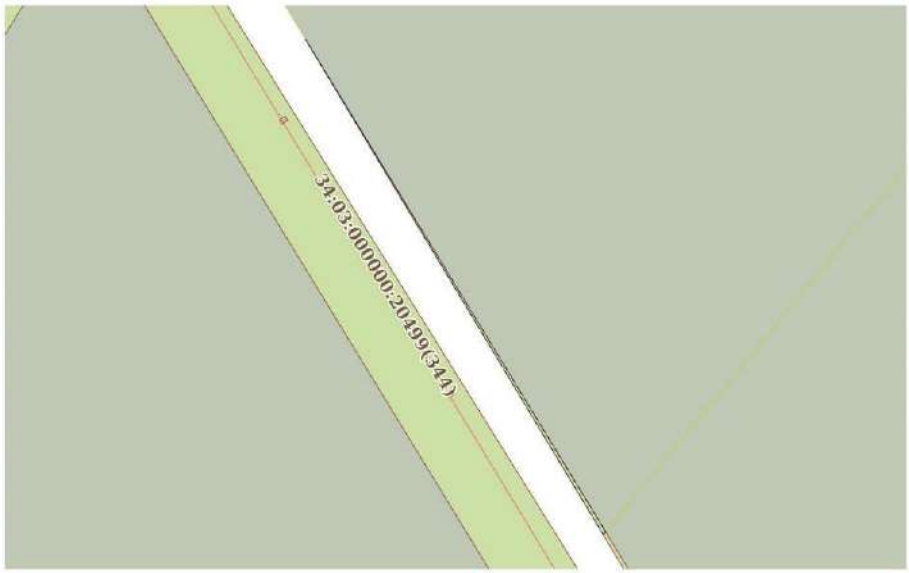

Масштаб 1:2000	Условные обозначения:		

	ДОКУМЕНТ ПОДПИСАН ЭЛЕКТРОННОЙ ПОДПИСЬЮ Сертификат: 00BB0508740 1CB38D2B3576ACDC8425108 Владелец: ФЕДЕРАЛЬНАЯ СЛУЖБА ГОСУДАРСТВЕННОЙ РЕГИСТРАЦИИ, КАДАСТРА И КАРТОГРАФИИ Действителен: с 27.06.2023 по 19.09.2024	
полное наименование должности		инициалы, фамилия


РТ, г. Казань ул. Оренбургский тракт,
д. 8Д, помещ. 1007
Тел: (843) 206-51-73
E-mail: info@contrust.bz

CONTRUST

ОГРН 1151690036574
ИНН 1659158802
КПП 168401001

Земельный участок вид объекта недвижимости			
Лист № 3 раздела 4	Всего листов раздела 4: 4	Всего разделов: 8	Всего листов выписки: 23
19.08.2024г. № КУВИ-001/2024-209987050			
Кадастровый номер:	34:03:120006:928		

План (чертеж, схема) части земельного участка	Учетный номер части: 34:03:120006:928/3

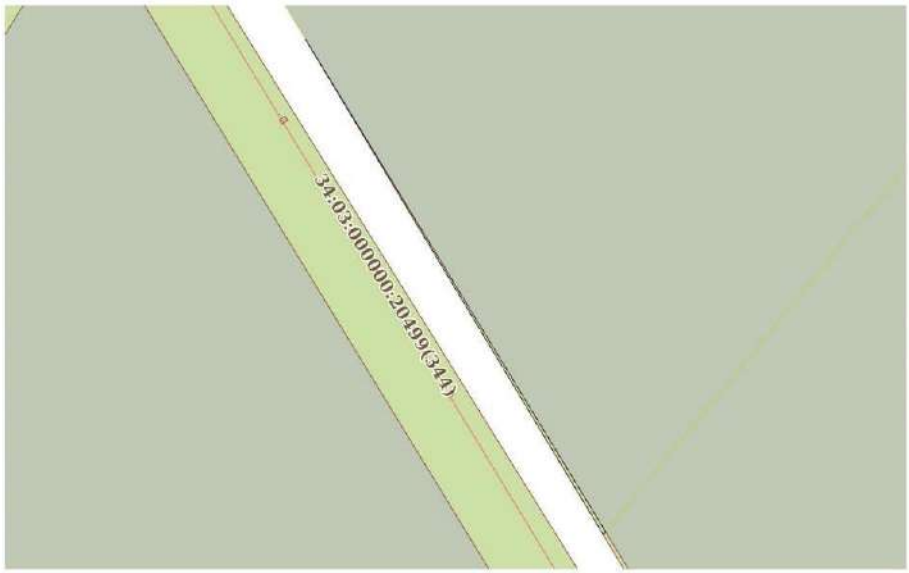

Масштаб 1:2000	Условные обозначения:		

ДОКУМЕНТ ПОДПИСАН
ЭЛЕКТРОННОЙ ПОДПИСЬЮ
Сертификат: 00BB6508740 1CB38D2B3576ACDC8425108
Владелец: ФЕДЕРАЛЬНАЯ СЛУЖБА ГОСУДАРСТВЕННОЙ РЕГИСТРАЦИИ, КАДАСТРА И КАРТОГРАФИИ
Действителен: с 27.06.2023 по 19.09.2024

полное наименование должности		инициалы, фамилия


РТ, г. Казань ул. Оренбургский тракт,
д. 8Д, помещ. 1007
Тел: (843) 206-51-73
E-mail: info@contrust.bz

CONTRUST

ОГРН 1151690036574
ИНН 1659158802
КПП 168401001

Земельный участок вид объекта недвижимости			
Лист № 4 раздела 4	Всего листов раздела 4: 4	Всего разделов: 8	Всего листов выписки: 23
19.08.2024г. № КУВИ-001/2024-209987050			
Кадастровый номер:	34:03:120006:928		

План (чертеж, схема) части земельного участка	Учетный номер части: 34:03:120006:928/4

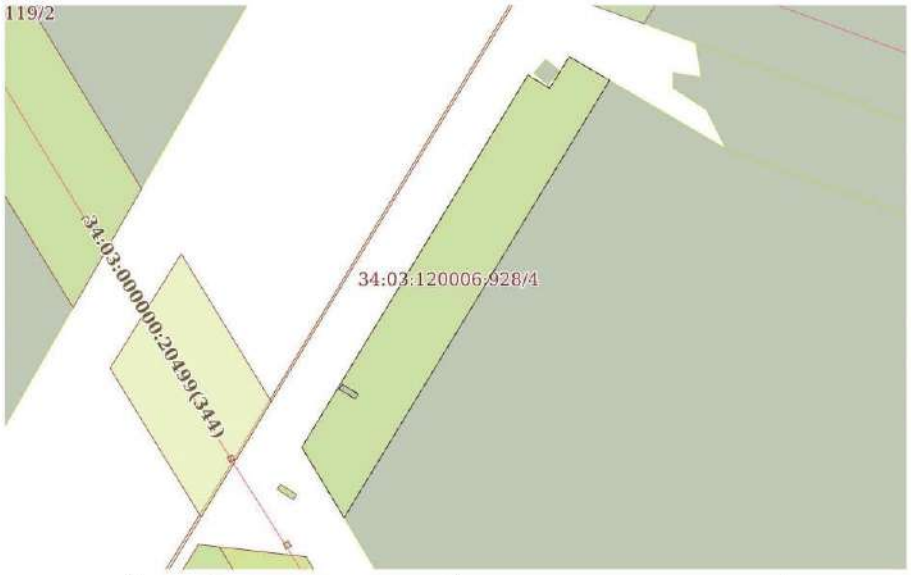

Масштаб 1:2000	Условные обозначения:		

	ДОКУМЕНТ ПОДПИСАН ЭЛЕКТРОННОЙ ПОДПИСЬЮ Сертификат: 00BB6508740 1CB38D2B3576ACDC8425108 Владелец: ФЕДЕРАЛЬНАЯ СЛУЖБА ГОСУДАРСТВЕННОЙ РЕГИСТРАЦИИ, КАДАСТРА И КАРТОГРАФИИ Действителен: с 27.06.2023 по 19.09.2024	
полное наименование должности		инициалы, фамилия

РТ, г. Казань ул. Оренбургский тракт,
д. 8Д, помещ. 1007
Тел: (843) 206-51-73
E-mail: info@contrust.bz

CONTRUST

ОГРН 1151690036574
ИНН 1659158802
КПП 168401001

Выписка из Единого государственного реестра недвижимости об объекте недвижимости

Сведения о частях земельного участка

Земельный участок
вид объекта недвижимости

Лист № 1 раздела 4.1	Всего листов раздела 4.1: 6	Всего разделов: 8	Всего листов выписки: 23

19.08.2024г. № КУВИ-001/2024-209987050	
Кадастровый номер:	34:03:120006:928

Учетный номер части	Площадь, м2	Содержание ограничения в использовании или ограничения права на объект недвижимости или обременения объекта недвижимости
1	2	3
34:03:120006:928/1	5674	вид ограничения (обременения): ограничения прав на земельный участок, предусмотренные статьей 56 Земельного кодекса Российской Федерации; Срок действия: не установлен; реквизиты документа-основания: постановление Правительства РФ "О порядке установления охранных зон объектов электросетевого хозяйства и особых условий использования земельных участков, расположенных в границах таких зон" от 24.02.2009 № 160 выдан: Правительство Российской Федерации; Содержание ограничения (обременения): В соответствии с постановлением Правительства РФ "О порядке установления охранных зон объектов электросетевого хозяйства и особых условий использования земельных участков, расположенных в границах таких зон" от 24.02.2009г. №160 в охранных зонах(,далее-ОЗ)запрещается осуществлять любые действия, которые могут нарушить безопасную работу объектов эл.сетевого хоз-ва, в том числе привести к их повреждению или уничтожению, и (или)повлечь причинение вреда жизни, здоровью граждан и имуществу физ. или юр. лиц, а также повлечь нанесение экологического ущерба и возникновение пожаров, в том числе:а)набрасывать на провода и опоры воздушных линий электропередачи (далее-ВЛЭ)посторонние предметы, а также подниматься на опоры ВЛЭ;б)размещать любые объекты и предметы(материалы) в пределах созданных в соответствии с требованиями нормативно-технических док-ов проходов и подъездов для доступа к объектам эл.сетевого хоз-ва, а также проводить любые работы и возводить сооружения, которые могут препятствовать доступу к объектам эл.сетевого хоз-ва, без создания необходимых для такого доступа проходов и подъездов;в)находиться в пределах огороженной территории и помещениях распределительных устройств и подстанций, открывать двери и люки распределительных устройств и подстанций, производить переключения и подключения в эл.сетях (указанное требование не распространяется на работников, занятых выполнением разрешенных в установленном порядке работ), разводить огонь в пределах ОЗ вводных и распределительных устройств, подстанций, ВЛЭ, а также в ОЗ кабельных линий электропередачи (далее-КЛЭ);г)размещать свалки;д)производить работы ударными механизмами, сбрасывать тяжести массой свыше 5 тонн, производить сброс и слив едких и коррозионных веществ и горюче-смазочных материалов(в ОЗ подземных КЛЭ). В ОЗ, установленных для объектов эл.сетевого хозяйства напряжением свыше 1000 вольт, помимо действий, предусмотренных выше, запрещается:а)складировать или размещать хранилища любых, в том числе горюче-смазочных, материалов;б)размещать детские и спортивные площадки, стадионы, рынки, торговые точки, полевые станы, загоны для скота, гаражи и стоянки всех видов машин и механизмов, проводить любые мероприятия, связанные с большим скоплением

ДОКУМЕНТ ПОДПИСАН
ЭЛЕКТРОННОЙ ПОДПИСЬЮ
Сертификат: 00BB635B7401CB18D2B3576ACD C8423108
Владелец: ФЕДЕРАЛЬНАЯ СЛУЖБА ГОСУДАРСТВЕННОЙ РЕГИСТРАЦИИ, КАДАСТРА И КАРТОГРАФИИ
Действителен: с 27.06.2023 по 19.09.2024

полное наименование должности		инициалы, фамилия

РТ, г. Казань ул. Оренбургский тракт,
д. 8Д, помещ. 1007
Тел: (843) 206-51-73
E-mail: info@contrust.bz

CONTRUST

ОГРН 1151690036574
ИНН 1659158802
КПП 168401001

Земельный участок			
вид объекта недвижимости			
Лист № 2 раздела 4.1	Всего листов раздела 4.1: 6	Всего разделов: 8	Всего листов выписки: 23
19.08.2024г. № КУВИ-001/2024-209987050			
Кадастровый номер:	34:03:120006:928		

		людей, не занятых выполнением разрешенных в установленном порядке работ (в ОЗ ВЛЭ);в)использовать (запускать)любые летательные аппараты, в том числе воздушных змеев, спортивные модели летательных аппаратов (в ОЗ ВЛЭ));г)бросать якоря с судов и осуществлять их проход с отданными якорями, цепями, лотами, волокушами и тралами (в ОЗ подводных КЛЭ);д)осуществлять проход судов с поднятыми стрелами кранов и других механизмов(в ОЗ ВЛЭ). В пределах ОЗ без письменного решения о согласовании сетевых организаций юр. и физ. лицам запрещаются:а)строительство, капитальный ремонт, реконструкция или снос зданий и сооружений;б)горные, взрывные, мелиоративные работы, в том числе связанные с временным затоплением земель,в)посадка и вырубка деревьев и кустарников;г)дноуглубительные, землечерпальные и погрузочно-разгрузочные работы, добыча рыбы, других водных животных и растений придонными орудиями лова, устройство водопоев, колка и заготовка льда (в ОЗ подводных КЛЭ);д)проход судов, у которых расстояние по вертикали от верхнего крайнего габарита с грузом или без груза до нижней точки провеса проводов переходов ВЛЭ через водоемы менее минимально допустимого расстояния, в том числе с учетом максимального уровня подъема воды при паводке; е)проезд машин и механизмов, имеющих общую высоту с грузом или без груза от поверхности дороги более 4,5 м.(в ОЗ ВЛЭ);ж)земляные работы на глубине более 0,3 м. (на вспахиваемых землях на глубине более 0,45 м.), а также планировка грунта (в ОЗ подземных КЛЭ);з)полив с/х культур в случае, если высота струи воды может составить свыше 3 м.(в ОЗ ВЛЭ);и)полевые с/х работы с применением с/х машин и оборудования высотой более 4 м.(в ОЗ ВЛЭ)или полевые с/х работы, связанные с вспашкой земли (в ОЗ КЛЭ).; Реестровый номер границы: 34.03.2.27
34:03:120006:928/2	166	вид ограничения (обременения): ограничения прав на земельный участок, предусмотренные статьей 56 Земельного кодекса Российской Федерации; Срок действия: не установлен; реквизиты документа-основания: постановление Правительства РФ "О порядке установления охранных зон объектов электросетевого хозяйства и особых условий использования земельных участков, расположенных в границах таких зон" от 24.02.2009 № 160 выдан: Правительство Российской Федерации; Содержание ограничения (обременения): В соответствии с постановлением Правительства РФ "О порядке установления охранных зон объектов электросетевого хозяйства и особых условий использования земельных участков, расположенных в границах таких зон" от 24.02.2009г. №160 в охранных зонах(далее-ОЗ)запрещается осуществлять любые действия, которые могут нарушить безопасную работу объектов эл.сетевого хоз-ва, в том числе привести к их повреждению или уничтожению, и (или)повлечь причинение вреда жизни, здоровью граждан и имуществу физ. или юр. лиц, а также повлечь нанесение экологического ущерба и возникновение пожаров, в том числе:а)набрасывать на провода и опоры воздушных линий электропередачи (далее-ВЛЭ)посторонние предметы, а также подниматься на опоры ВЛЭ;б)размещать любые объекты и предметы(материалы) в пределах созданных в соответствии с требованиями нормативно-технических док-ов проходов и подъездов для доступа к объектам эл.сетевого хоз-ва, а также проводить любые работы и возводить сооружения, которые могут препятствовать доступу к объектам эл.сетевого хоз-ва, без создания необходимых для такого доступа проходов и

ДОКУМЕНТ ПОДПИСАН
ЭЛЕКТРОННОЙ ПОДПИСЬЮ
Сертификат: 00BB635B7401CB18D2B3576ACD C8423108
Владелец: ФЕДЕРАЛЬНАЯ СЛУЖБА ГОСУДАРСТВЕННОЙ РЕГИСТРАЦИИ, КАДАСТРА И КАРТОГРАФИИ
Действителен: с 27.06.2023 по 19.09.2024

полное наименование должности		инициалы, фамилия

РТ, г. Казань ул. Оренбургский тракт,
д. 8Д, помещ. 1007
Тел: (843) 206-51-73
E-mail: info@contrust.bz

CONTRUST

ОГРН 1151690036574
ИНН 1659158802
КПП 168401001

Земельный участок
вид объекта недвижимости

Лист № 3 раздела 4.1	Всего листов раздела 4.1: 6	Всего разделов: 8	Всего листов выписки: 23

19.08.2024г. № КУВИ-001/2024-209987050	
Кадастровый номер:	34:03:120006:928

		подъездов;в)находиться в пределах огороженной территории и помещениях распределительных устройств и подстанций, открывать двери и люки распределительных устройств и подстанций, производить переключения и подключения в эл.сетях (указанное требование не распространяется на работников, занятых выполнением разрешенных в установленном порядке работ), разводить огонь в пределах ОЗ вводных и распределительных устройств, подстанций, ВЛЭ, а также в ОЗ кабельных линий электропередачи (далее-КЛЭ);г)размещать свалки;д)производить работы ударными механизмами, сбрасывать тяжести массой свыше 5 тонн, производить сброс и слив едких и коррозионных веществ и горюче-смазочных материалов(в ОЗ подземных КЛЭ). В ОЗ, установленных для объектов эл.сетевого хозяйства напряжением свыше 1000 вольт, помимо действий, предусмотренных выше, запрещается:а)складировать или размещать хранилища любых, в том числе горюче-смазочных, материалов;б)размещать детские и спортивные площадки, стадионы, рынки, торговые точки, полевые станы, загоны для скота, гаражи и стоянки всех видов машин и механизмов, проводить любые мероприятия, связанные с большим скоплением людей, не занятых выполнением разрешенных в установленном порядке работ (в ОЗ ВЛЭ);в)использовать (запускать)любые летательные аппараты, в том числе воздушных змеев, спортивные модели летательных аппаратов (в ОЗ ВЛЭ),г)бросать якоря с судов и осуществлять их проход с отданными якорями, цепями, лотами, волокушами и тралами (в ОЗ подводных КЛЭ);д)осуществлять проход судов с поднятыми стрелами кранов и других механизмов(в ОЗ ВЛЭ). В пределах ОЗ без письменного решения о согласовании сетевых организаций юр. и физ. лицам запрещаются:а)строительство, капитальный ремонт, реконструкция или снос зданий и сооружений;б)горные, взрывные, мелиоративные работы, в том числе связанные с временным затоплением земель;в)посадка и вырубка деревьев и кустарников;г)дноуглубительные, землечерпальные и погрузочно-разгрузочные работы, добыча рыбы, других водных животных и растений придонными орудиями лова, устройство водопоев, колка и заготовка льда (в ОЗ подводных КЛЭ);д)проход судов, у которых расстояние по вертикали от верхнего крайнего габарита с грузом или без груза до нижней точки провеса проводов переходов ВЛЭ через водоемы менее минимально допустимого расстояния, в том числе с учетом максимального уровня подъема воды при паводке; е)проезд машин и механизмов, имеющих общую высоту с грузом или без груза от поверхности дороги более 4,5 м.(в ОЗ ВЛЭ);ж)земляные работы на глубине более 0,3 м. (на вспахиваемых землях на глубине более 0,45 м.), а также планировка грунта (в ОЗ подземных КЛЭ);з)полив с/х культур в случае, если высота струи воды может составить свыше 3 м.(в ОЗ ВЛЭ);и)полевые с/х работы с применением с/х машин и оборудования высотой более 4 м.(в ОЗ ВЛЭ)или полевые с/х работы, связанные с вспашкой земли (в ОЗ КЛЭ).; Реестровый номер границы: 34.03.2.26
34:03:120006:928/3	166	вид ограничения (обременения): ограничения прав на земельный участок, предусмотренные статьей 56 Земельного кодекса Российской Федерации; Срок действия: не установлен; реквизиты документа-основания: постановление Правительства РФ "О некоторых вопросах установления охранных зон объектов электросетевого хозяйства" от 26.08.2013 № 736 выдан: Правительство Российской Федерации; постановление Правительства РФ "О порядке установления охранных зон объектов

	ДОКУМЕНТ ПОДПИСАН ЭЛЕКТРОННОЙ ПОДПИСЬЮ Сертификат: 00BB636B7401CB18D2B3576ACD C8423108 Владелец: ФЕДЕРАЛЬНАЯ СЛУЖБА ГОСУДАРСТВЕННОЙ РЕГИСТРАЦИИ, КАДАСТРА И КАРТОГРАФИИ Действителен: с 27.06.2023 по 19.09.2024	
полное наименование должности		инициалы, фамилия

РТ, г. Казань ул. Оренбургский тракт,
д. 8Д, помещ. 1007
Тел: (843) 206-51-73
E-mail: info@contrust.bz

CONTRUST

ОГРН 1151690036574
ИНН 1659158802
КПП 168401001

Земельный участок
вид объекта недвижимости

Лист № 4 раздела 4.1	Всего листов раздела 4.1: 6	Всего разделов: 8	Всего листов выписки: 23

19.08.2024г. № КУВИ-001/2024-209987050	
Кадастровый номер:	34:03:120006:928

		электросетевого хозяйства и особых условий использования земельных участков, расположенных в границах таких зон" от 24.02.2009 № 160 выдан: Правительство Российской Федерации; Содержание ограничения (обременения): В соответствии с постановлением Правительства РФ "О порядке установления охранных зон объектов электросетевого хозяйства и особых условий использования земельных участков, расположенных в границах таких зон" от 24.02.2009г. №160 в охранных зонах(далее-ОЗ)запрещается осуществлять любые действия, которые могут нарушить безопасную работу объектов эл.сетевого хоз-ва, в том числе привести к их повреждению или уничтожению, и (или)повлечь причинение вреда жизни, здоровью граждан и имуществу физ. или юр. лиц, а также повлечь нанесение экологического ущерба и возникновение пожаров, в том числе:а)набрасывать на провода и опоры воздушных линий электропередачи (далее-ВЛЭ)посторонние предметы, а также подниматься на опоры ВЛЭ;б)размещать любые объекты и предметы(материалы) в пределах созданных в соответствии с требованиями нормативно-технических док-ов проходов и подъездов для доступа к объектам эл.сетевого хоз-ва, а также проводить любые работы и возводить сооружения, которые могут препятствовать доступу к объектам эл.сетевого хоз-ва, без создания необходимых для такого доступа проходов и подъездов;в)находиться в пределах огороженной территории и помещениях распределительных устройств и подстанций, открывать двери и люки распределительных устройств и подстанций, производить переключения и подключения в эл.сетях (указанное требование не распространяется на работников, занятых выполнением разрешенных в установленном порядке работ), разводить огонь в пределах ОЗ вводных и распределительных устройств, подстанций, ВЛЭ, а также в ОЗ кабельных линий электропередачи (далее-КЛЭ);г)размещать свалки;д)производить работы ударными механизмами, сбрасывать тяжести массой свыше 5 тонн, производить сброс и слив едких и коррозионных веществ и горюче-смазочных материалов(в ОЗ подземных КЛЭ). В ОЗ, установленных для объектов эл.сетевого хозяйства напряжением свыше 1000 вольт, помимо действий, предусмотренных выше, запрещается:а)складировать или размещать хранилища любых, в том числе горюче-смазочных, материалов;б)размещать детские и спортивные площадки, стадионы, рынки, торговые точки, полевые станы, загоны для скота, гаражи и стоянки всех видов машин и механизмов, проводить любые мероприятия, связанные с большим скоплением людей, не занятых выполнением разрешенных в установленном порядке работ (в ОЗ ВЛЭ);в)использовать (запускать)любые летательные аппараты, в том числе воздушных змеев, спортивные модели летательных аппаратов (в ОЗ ВЛЭ);г)бросать якоря с судов и осуществлять их проход с отданными якорями, цепями, лотами, волокушами и тралами (в ОЗ подводных КЛЭ);д)осуществлять проход судов с поднятыми стрелами кранов и других механизмов(в ОЗ ВЛЭ). В пределах ОЗ без письменного решения о согласовании сетевых организаций юр. и физ. лицам запрещаются:а)строительство, капитальный ремонт, реконструкция или снос зданий и сооружений;б)горные, взрывные, мелиоративные работы, в том числе связанные с временным затоплением земель;в)посадка и вырубка деревьев и кустарников;г)дноуглубительные, землечерпальные и погрузочно-разгрузочные работы, добыча рыбы, других водных животных и растений прилонными орудиями лова, устройство водопоев, колка и заготовка льда (в ОЗ подводных КЛЭ);д)проход судов,

ДОКУМЕНТ ПОДПИСАН
ЭЛЕКТРОННОЙ ПОДПИСЬЮ
Сертификат: 00BB635B7401CB18D2B3576ACD C8423108
Владелец: ФЕДЕРАЛЬНАЯ СЛУЖБА ГОСУДАРСТВЕННОЙ РЕГИСТРАЦИИ, КАДАСТРА И КАРТОГРАФИИ
Действителен: с 27.06.2023 по 19.09.2024

полное наименование должности		инициалы, фамилия

РТ, г. Казань ул. Оренбургский тракт,
д. 8Д, помещ. 1007
Тел: (843) 206-51-73
E-mail: info@contrust.bz

CONTRUST

ОГРН 1151690036574
ИНН 1659158802
КПП 168401001

Земельный участок			
вид объекта недвижимости			
Лист № 5 раздела 4.1	Всего листов раздела 4.1: 6	Всего разделов: 8	Всего листов выписки: 23
19.08.2024г. № КУВИ-001/2024-209987050			
Кадастровый номер:	34:03:120006:928		

		у которых расстояние по вертикали от верхнего крайнего габарита с грузом или без груза до нижней точки провеса проводов переходов ВЛЭ через полосы менее минимально допустимого расстояния, в том числе с учетом максимального уровня подъема воды при паводке; е)проезд машин и механизмов, имеющих общую высоту с грузом или без груза от поверхности дороги более 4,5 м.(в ОЗ ВЛЭ);ж)земляные работы на глубине более 0,3 м. (на вспахиваемых землях на глубине более 0,45 м.), а также планировка грунта (в ОЗ подземных КЛЭ);з)полив с/х культур в случае, если высота струи воды может составить свыше 3 м.(в ОЗ ВЛЭ);и)полевые с/х работы с применением с/х машин и оборудования высотой более 4 м.(в ОЗ ВЛЭ)или полевые с/х работы, связанные с вспашкой земли (в ОЗ КЛЭ).; Реестровый номер границы: 34:03-6.11; Вид объекта реестра границ: Зона с особыми условиями использования территории; Вид зоны по документу: Охранная зона воздушной линии электропередачи ВЛ 110 кВ "ЛЭП-110 № 51 с отпайками на ПС "Городище" и ПС "Аэропорт" протяженностью 19.84 км, Городищенского района Волгоградской области; Тип зоны: Охранная зона инженерных коммуникаций
34:03:120006:928/4	5675	вид ограничения (обременения): ограничения прав на земельный участок, предусмотренные статьей 56 Земельного кодекса Российской Федерации; Срок действия: не установлен; реквизиты документа-основания: постановление Правительства РФ "О порядке установления охранных зон объектов электросетевого хозяйства и особых условий использования земельных участков, расположенных в границах таких зон" от 24.02.2009 № 160 выдан: Правительство Российской Федерации; карта (план) от 17.07.2012 № 12-03/8 выдан: ФГУП "Российский государственный центр инвентаризации и учета объектов недвижимости - Федеральное бюро технической инвентаризации"; постановление Правительства РФ "О некоторых вопросах установления охранных зон объектов электросетевого хозяйства" от 26.08.2013 № 736 выдан: Правительство Российской Федерации; Содержание ограничения (обременения): В соответствии с постановлением Правительства РФ "О порядке установления охранных зон объектов электросетевого хозяйства и особых условий использования земельных участков, расположенных в границах таких зон" от 24.02.2009г. №160 в охранных зонах(далее-ОЗ)запрещается осуществлять любые действия, которые могут нарушить безопасную работу объектов эл.сетевого хоз-ва, в том числе привести к их повреждению или уничтожению, и (или)повлечь причинение вреда жизни, здоровью граждан и имуществу физ. или юр. лиц, а также повлечь нанесение экологического ущерба и возникновение пожаров, в том числе:а)набрасывать на провода и опоры воздушных линий электропередачи (далее-ВЛЭ)посторонние предметы, а также подниматься на опоры ВЛЭ;б)размещать любые объекты и предметы(материалы) в пределах созданных в соответствии с требованиями нормативно-технических док-ов проходов и подъездов для доступа к объектам эл.сетевого хоз-ва, а также проводить любые работы и возводить сооружения, которые могут препятствовать доступу к объектам эл.сетевого хоз-ва, без создания необходимых для такого доступа проходов и подъездов;в)находиться в пределах огороженной территории и помещениях распределительных устройств и подстанций, открывать двери и люки распределительных устройств и подстанций, производить переключения и подключения в эл.сетях (указанное требование не распространяется на работников, занятых выполнением разрешенных в установленном порядке

ДОКУМЕНТ ПОДПИСАН
ЭЛЕКТРОННОЙ ПОДПИСЬЮ
Сертификат: 00BB635B7401CB18D2B3576ACD C8423108
Владелец: ФЕДЕРАЛЬНАЯ СЛУЖБА ГОСУДАРСТВЕННОЙ РЕГИСТРАЦИИ, КАДАСТРА И КАРТОГРАФИИ
Действителен: с 27.06.2023 по 19.09.2024

полное наименование должности		инициалы, фамилия

РТ, г. Казань ул. Оренбургский тракт,
д. 8Д, помещ. 1007
Тел: (843) 206-51-73
E-mail: info@contrust.bz

CON TRUST

ОГРН 1151690036574
ИНН 1659158802
КПП 168401001

Земельный участок
вид объекта недвижимости

Лист № 6 раздела 4.1	Всего листов раздела 4.1: 6	Всего разделов: 8	Всего листов выписки: 23

19.08.2024г. № КУВИ-001/2024-209987050	
Кадастровый номер:	34:03:120006:928

		работ), разводить огонь в пределах ОЗ вводных и распределительных устройств, подстанций, ВЛЭ, а также в ОЗ кабельных линий электропередачи (далее-КЛЭ);г)размещать свалки;д)производить работы ударными механизмами, сбрасывать тяжести массой свыше 5 тонн, производить сброс и слив едких и коррозионных веществ и горюче-смазочных материалов(в ОЗ подземных КЛЭ). В ОЗ, установленных для объектов эл.сетевого хозяйства напряжением свыше 1000 вольт, помимо действий, предусмотренных выше, запрещается:а)складировать или размещать хранилища любых, в том числе горюче-смазочных, материалов;б)размещать детские и спортивные площадки, стадионы, рынки, торговые точки, полевые станы, загоны для скота, гаражи и стоянки всех видов машин и механизмов, проводить любые мероприятия, связанные с большим скоплением людей, не занятых выполнением разрешенных в установленном порядке работ (в ОЗ ВЛЭ);в)использовать (запускать)любые летательные аппараты, в том числе воздушных змеев, спортивные модели летательных аппаратов (в ОЗ ВЛЭ);г)бросать якоря с судов и осуществлять их проход с отданными якорями, цепями, лотами, волокушами и тралами (в ОЗ подводных КЛЭ);д)осуществлять проход судов с поднятыми стрелами кранов и других механизмов(в ОЗ ВЛЭ). В пределах ОЗ без письменного решения о согласовании сетевых организаций юр. и физ. лицам запрещаются:а)строительство, капитальный ремонт, реконструкция или снос зданий и сооружений;б)горные, взрывные, мелиоративные работы, в том числе связанные с временным затоплением земель;в)посадка и вырубка деревьев и кустарников;г)дноуглубительные, землечерпальные и погрузочно-разгрузочные работы, добыча рыбы, других водных животных и растений придонными орудиями лова, устройство водопоев, колка и заготовка льда (в ОЗ подводных КЛЭ);д)проход судов, у которых расстояние по вертикали от верхнего крайнего габарита с грузом или без груза до нижней точки провеса проводов переходов ВЛЭ через водоемы менее минимально допустимого расстояния, в том числе с учетом максимального уровня подъема воды при паводке; е)проезд машин и механизмов, имеющих общую высоту с грузом или без груза от поверхности дороги более 4,5 м.(в ОЗ ВЛЭ);ж)земляные работы на глубине более 0,3 м. (на вспахиваемых землях на глубине более 0,45 м.), а также планировка грунта (в ОЗ подземных КЛЭ);з)полив с/х культур в случае, если высота струи воды может составить свыше 3 м.(в ОЗ ВЛЭ);и)полевые с/х работы с применением с/х машин и оборудования высотой более 4 м.(в ОЗ ВЛЭ)или полевые с/х работы, связанные с вспашкой земли (в ОЗ КЛЭ).; Реестровый номер границы: 34:03-6.231; Вид объекта реестра границ: Зона с особыми условиями использования территории; Вид зоны по документу: Охранная зона линии электропередачи ВЛ 110 кВ № 52 с отпайками на ПС "Аэропорт", ПС "Городище", на территории Городищенского района Волгоградской области; Тип зоны: Охранная зона инженерных коммуникаций

	ДОКУМЕНТ ПОДПИСАН ЭЛЕКТРОННОЙ ПОДПИСЬЮ Сертификат: 00BB635B7401CB18D2B3576ACD C8423108 Владелец: ФЕДЕРАЛЬНАЯ СЛУЖБА ГОСУДАРСТВЕННОЙ РЕГИСТРАЦИИ, КАДАСТРА И КАРТОГРАФИИ Действителен: с 27.06.2023 по 19.09.2024	
полное наименование должности		инициалы, фамилия

РТ, г. Казань ул. Оренбургский тракт,
д. 8Д, помещ. 1007
Тел: (843) 206-51-73
E-mail: info@contrust.bz

CONTRUST

ОГРН 1151690036574
ИНН 1659158802
КПП 168401001

Выписка из Единого государственного реестра недвижимости об объекте недвижимости

Сведения о частях земельного участка

Земельный участок
вид объекта недвижимости

Лист № 1 раздела 4.2	Всего листов раздела 4.2: 4	Всего разделов: 8	Всего листов выписки: 23

19.08.2024г. № КУВИ-001/2024-209987050	
Кадастровый номер:	34:03:120006:928

Сведения о характерных точках границы части (частей) земельного участка				
Учетный номер части: 34:03:120006:928/1				
Система координат МСК-34 зона 1				
Номер точки	Координаты, м		Описание закрепления на местности	Средняя квадратичная погрешность определения координат характерных точек границ земельного участка, м
	X	Y		
1	2	3	4	5
1	498128.29	1397969.49	-	-
2	498130.32	1397970.69	-	-
3	498126.37	1397977.27	-	-
4	498124.35	1397976.05	-	-
1	498128.29	1397969.49	-	-
1	498255.43	1398045.99	Закрепление отсутствует	0.4
2	498104.74	1397954.4	Закрепление отсутствует	0.4
3	498076.28	1397971.52	-	-
4	498253.33	1398079.01	-	-
5	498262.9	1398062.72	Закрепление отсутствует	0.4
6	498250.07	1398054.77	Закрепление отсутствует	0.4
1	498255.43	1398045.99	Закрепление отсутствует	0.4

полное наименование должности	ДОКУМЕНТ ПОДПИСАН ЭЛЕКТРОННОЙ ПОДПИСЬЮ Сертификат: 00BB635B7401CB18D2B3576ACD C8423108 Владелец: ФЕДЕРАЛЬНАЯ СЛУЖБА ГОСУДАРСТВЕННОЙ РЕГИСТРАЦИИ, КАДАСТРА И КАРТОГРАФИИ Действителен: с 27.06.2023 по 19.09.2024	инициалы, фамилия

РТ, г. Казань ул. Оренбургский тракт,
д. 8Д, помещ. 1007
Тел: (843) 206-51-73
E-mail: info@contrust.bz

CONTRUST

ОГРН 1151690036574
ИНН 1659158802
КПП 168401001

Земельный участок
вид объекта недвижимости

Лист № 2 раздела 4.2	Всего листов раздела 4.2: 4	Всего разделов: 8	Всего листов выписки: 23

19.08.2024г. № КУВИ-001/2024-209987050	
Кадастровый номер:	34:03:120006:928

Сведения о характерных точках границы части (частей) земельного участка				
Учетный номер части: 34:03:120006:928/2				
Система координат МСК-34 зона 1				
Номер точки	Координаты, м		Описание закрепления на местности	Средняя квадратичная погрешность определения координат характерных точек границ земельного участка, м
	X	Y		
1	2	3	4	5
1	497776.2	1398153.66	-	-
2	497975.59	1398032.08	-	-
3	497775.04	1398152.7	Закрепление отсутствует	0.4
1	497776.2	1398153.66	-	-

ДОКУМЕНТ ПОДПИСАН
ЭЛЕКТРОННОЙ ПОДПИСЬЮ
Сертификат: 00BB635B7401CB1BD2B3576ACD C8423108
Владелец: ФЕДЕРАЛЬНАЯ СЛУЖБА ГОСУДАРСТВЕННОЙ РЕГИСТРАЦИИ, КАДАСТРА И КАРТОГРАФИИ
Действителен: с 27.06.2023 по 19.09.2024

полное наименование должности		инициалы, фамилия

РТ, г. Казань ул. Оренбургский тракт,
д. 8Д, помещ. 1007
Тел: (843) 206-51-73
E-mail: info@contrust.bz

CONTRUST

ОГРН 1151690036574
ИНН 1659158802
КПП 168401001

Земельный участок
вид объекта недвижимости

Лист № 3 раздела 4.2	Всего листов раздела 4.2: 4	Всего разделов: 8	Всего листов выписки: 23

19.08.2024г. № КУВИ-001/2024-209987050	
Кадастровый номер:	34:03:120006:928

Сведения о характерных точках границы части (частей) земельного участка				
Учетный номер части: 34:03:120006:928/3				
Система координат				
Номер точки	Координаты, м		Описание закрепления на местности	Средняя квадратичная погрешность определения координат характерных точек границ земельного участка, м
	X	Y		
1	2	3	4	5
1	497776.2	1398153.66	-	-
2	497775.04	1398152.7	-	-
3	497975.59	1398032.08	-	-
1	497776.2	1398153.66	-	-

ДОКУМЕНТ ПОДПИСАН
ЭЛЕКТРОННОЙ ПОДПИСЬЮ
Сертификат: 00BB635B7401CB18D2B3576ACD C8423108
Владелец: ФЕДЕРАЛЬНАЯ СЛУЖБА ГОСУДАРСТВЕННОЙ РЕГИСТРАЦИИ, КАДАСТРА И КАРТОГРАФИИ
Действителен: с 27.06.2023 по 19.09.2024

полное наименование должности		инициалы, фамилия

РТ, г. Казань ул. Оренбургский тракт,
д. 8Д, помещ. 1007
Тел: (843) 206-51-73
E-mail: info@contrust.bz

CONTRUST

ОГРН 1151690036574
ИНН 1659158802
КПП 168401001

Земельный участок
вид объекта недвижимости

Лист № 4 раздела 4.2	Всего листов раздела 4.2: 4	Всего разделов: 8	Всего листов выписки: 23

19.08.2024г. № КУВИ-001/2024-209987050	
Кадастровый номер:	34:03:120006:928

Сведения о характерных точках границы части (частей) земельного участка				
Учетный номер части: 34:03:120006:928/4				
Система координат				
Номер точки	Координаты, м		Описание закрепления на местности	Средняя квадратичная погрешность определения координат характерных точек границ земельного участка, м
	X	Y		
1	2	3	4	5
1	498255.43	1398045.99	-	-
2	498250.07	1398054.77	-	-
3	498262.9	1398062.72	-	-
4	498253.33	1398079.01	-	-
5	498076.27	1397971.52	-	-
6	498104.74	1397954.4	-	-
1	498255.43	1398045.99	-	-
1	498130.32	1397970.69	-	-
2	498128.29	1397969.49	-	-
3	498124.35	1397976.05	-	-
4	498126.37	1397977.27	-	-
1	498130.32	1397970.69	-	-

ДОКУМЕНТ ПОДПИСАН
ЭЛЕКТРОННОЙ ПОДПИСЬЮ
Сертификат: 00BB635B7401CB18D2B3576ACD C8423108
Владелец: ФЕДЕРАЛЬНАЯ СЛУЖБА ГОСУДАРСТВЕННОЙ РЕГИСТРАЦИИ, КАДАСТРА И КАРТОГРАФИИ
Действителен: с 27.06.2023 по 19.09.2024

полное наименование должности		инициалы, фамилия

РТ, г. Казань ул. Оренбургский тракт,
д. 8Д, помещ. 1007
Тел: (843) 206-51-73
E-mail: info@contrust.bz

CONTRUST

ОГРН 1151690036574
ИНН 1659158802
КПП 168401001

Филиал публично-правовой компании "Роскадастр" по Волгоградской области
полное наименование органа регистрации прав

Выписка из Единого государственного реестра недвижимости об объекте недвижимости

Сведения о характеристиках объекта недвижимости

На основании запроса от 19.08.2024, поступившего на рассмотрение 19.08.2024, сообщаем, что согласно записям Единого государственного реестра недвижимости:

Раздел 1 Лист 1

Земельный участок
вид объекта недвижимости

Лист № 1 раздела 1	Всего листов раздела 1: 3	Всего разделов: 8	Всего листов выписки: 19

19.08.2024г. № КУВИ-001/2024-209993829	
Кадастровый номер:	34:03:120006:929
Номер кадастрового квартала:	34:03:120006
Дата присвоения кадастрового номера:	13.09.2010

Ранее присвоенный государственный учетный номер:	данные отсутствуют
Адрес:	обл. Волгоградская, р-н Городищенский, территория администрации Городищенского городского поселения
Площадь:	70004 +/- 112
Кадастровая стоимость, руб.:	59503.4
Кадастровые номера расположенных в пределах земельного участка объектов недвижимости:	данные отсутствуют
Кадастровые номера объектов недвижимости, из которых образован объект недвижимости:	34:03:120006:114
Кадастровые номера образованных объектов недвижимости:	данные отсутствуют
Категория земель:	Земли населенных пунктов
Виды разрешенного использования:	Для сельскохозяйственного производства
Сведения о кадастровом инженере:	дата завершения кадастровых работ: 30.07.2010
Сведения о лесах, водных объектах и об иных природных объектах, расположенных в пределах земельного участка:	данные отсутствуют
Сведения о том, что земельный участок полностью расположен в границах зоны с особыми условиями использования территории, территории объекта культурного наследия, публичного сервитута:	данные отсутствуют
Сведения о том, что земельный участок расположен в границах особой экономической зоны, территории опережающего развития, зоны территориального развития в Российской Федерации, игорной зоны:	данные отсутствуют

ДОКУМЕНТ ПОДПИСАН
ЭЛЕКТРОННОЙ ПОДПИСЬЮ
Сертификат: 00BB635B7401CB18D2B3576ACD C8423108
Владелец: ФЕДЕРАЛЬНАЯ СЛУЖБА ГОСУДАРСТВЕННОЙ РЕГИСТРАЦИИ, КАДАСТРА И КАРТОГРАФИИ
Действителен: с 27.06.2023 по 19.09.2024

полное наименование должности		инициалы, фамилия

РТ, г. Казань ул. Оренбургский тракт,
д. 8Д, помещ. 1007
Тел: (843) 206-51-73
E-mail: info@contrust.bz

CONTRUST

ОГРН 1151690036574
ИНН 1659158802
КПП 168401001

Земельный участок
вид объекта недвижимости

Лист № 2 раздела 1	Всего листов раздела 1: 3	Всего разделов: 8	Всего листов выписки: 19

19.08.2024г. № КУВИ-001/2024-209993829	
Кадастровый номер:	34:03:120006:929

Сведения о том, что земельный участок расположен в границах особо охраняемой природной территории, Байкальской природной территории и ее экологических зон, лесопарковом зеленом поясе, охотничьего угодья, лесничества:	данные отсутствуют
Сведения о расположении земельного участка и (или) расположенного на нем объекта недвижимости в границах территории, в отношении которой принято решение о резервировании земель для государственных или муниципальных нужд:	данные отсутствуют
Сведения о результатах проведения государственного земельного надзора:	данные отсутствуют
Сведения о расположении земельного участка в границах территории, в отношении которой утвержден проект межевания территории:	данные отсутствуют
Условный номер земельного участка:	данные отсутствуют
Сведения о принятии акта и (или) заключении договора, предусматривающих предоставление в соответствии с земельным законодательством исполнительным органом государственным органом власти или органом местного самоуправления, находящегося в государственной или муниципальной собственности земельного участка для строительства наемного дома социального использования или наемного дома коммерческого использования:	данные отсутствуют
Сведения о том, что земельный участок или земельные участки образованы на основании решения об изъятии земельного участка и (или) расположенного на нем объекта недвижимости для государственных или муниципальных нужд:	данные отсутствуют
Сведения о том, что земельный участок образован из земель или земельного участка, государственная собственность на которые не разграничена:	данные отсутствуют
Сведения о наличии земельного спора о местоположении границ земельных участков:	данные отсутствуют
Статус записи об объекте недвижимости:	Сведения об объекте недвижимости имеют статус "актуальные"
Особые отметки:	Сведения об ограничениях права на объект недвижимости, обременениях данного объекта, не зарегистрированных в реестре прав, ограничений прав и обременений недвижимого имущества: вид

ДОКУМЕНТ ПОДПИСАН
ЭЛЕКТРОННОЙ ПОДПИСЬЮ
Сертификат: 00BB635B7401CB18D2B3576A5CD C8423108
Владелец: ФЕДЕРАЛЬНАЯ СЛУЖБА ГОСУДАРСТВЕННОЙ РЕГИСТРАЦИИ, КАДАСТРА И КАРТОГРАФИИ
Действителен: с 27.06.2023 по 19.09.2024

полное наименование должности		инициалы, фамилия

РТ, г. Казань ул. Оренбургский тракт,
д. 8Д, помещ. 1007
Тел: (843) 206-51-73
E-mail: info@contrust.bz

CONTRUST

ОГРН 1151690036574
ИНН 1659158802
КПП 168401001

Земельный участок
вид объекта недвижимости

Лист № 3 раздела 1	Всего листов раздела 1: 3	Всего разделов: 8	Всего листов выписки: 19

19.08.2024г. № КУВИ-001/2024-209993829	
Кадастровый номер:	34:03:120006:929
	ограничения (обременения): ограничения прав на земельный участок, предусмотренные статьей 56 Земельного кодекса Российской Федерации; срок действия: с 03.06.2024; реквизиты документа-основания: приказ Федерального агентства по строительству и жилищно-коммунальному хозяйству "Об утверждении Свода правил "СНиП 2.05.06-85* Магистральные трубопроводы" от 25.12.2012 № 108/ТС выдан: Федеральное агентство по строительству и жилищно-коммунальному хозяйству; решение Арбитражного суда Волгоградской области от 01.11.2021 № А12-19242/2021 выдан: Арбитражный суд Волгоградской области.
Получатель выписки:	Яковлев Станислав Юрьевич

	ДОКУМЕНТ ПОДПИСАН ЭЛЕКТРОННОЙ ПОДПИСЬЮ Сертификат: 00BB635B7401CB18D2B3576ACD C8423108 Владелец: ФЕДЕРАЛЬНАЯ СЛУЖБА ГОСУДАРСТВЕННОЙ РЕГИСТРАЦИИ, КАДАСТРА И КАРТОГРАФИИ Действителен: с 27.06.2023 по 19.09.2024	
полное наименование должности		инициалы, фамилия

РТ, г. Казань ул. Оренбургский тракт,
д. 8Д, помещ. 1007
Тел: (843) 206-51-73
E-mail: info@contrust.bz

CONTRUST

ОГРН 1151690036574
ИНН 1659158802
КПП 168401001

Выписка из Единого государственного реестра недвижимости об объекте недвижимости

Сведения о зарегистрированных правах

Земельный участок			
вид объекта недвижимости			
Лист № 1 раздела 2	Всего листов раздела 2: 3	Всего разделов: 8	Всего листов выписки: 19
19.08.2024г. № КУВИ-001/2024-209993829			
Кадастровый номер:	34:03:120006:929		

1	Правообладатель (правообладатели):		1.1	Владельцы инвестиционных паев Закрытого паевого инвестиционного рентного фонда "АК БАРС-Горизонт" данные о которых устанавливаются на основании данных лицевых счетов владельцев инвестиционных паев в реестре владельцев инвестиционных паев и счетов депо владельцев инвестиционных паев
	Сведения о возможности предоставления третьим лицам персональных данных физического лица:		1.1.1	данные отсутствуют
2	Вид, номер, дата и время государственной регистрации права:		2.1	Общая долевая собственность 34-34-16/009/2012-887 13.09.2012 00:00:00
3	Сведения об осуществлении государственной регистрации сделки, права без необходимого в силу закона согласия третьего лица, органа:		3.1	данные отсутствуют
4	Ограничение прав и обременение объекта недвижимости:			
	4.1	вид:	Доверительное управление	
		дата государственной регистрации:	13.09.2012 00:00:00	
		номер государственной регистрации:	34-34-16/009/2012-887	
		срок, на который установлены ограничение прав и обременение объекта недвижимости:	Срок действия с 14.07.2012 по 30.06.2024	
		лицо, в пользу которого установлены ограничение прав и обременение объекта недвижимости:	УК "АК БАРС КАПИТАЛ", ИНН: 1435126890	
		сведения о возможности предоставления третьим лицам персональных данных физического лица	данные отсутствуют	
		основание государственной регистрации:	Правила доверительного управления Закрытым паевым инвестиционным рентным фондом "АК БАРС-Горизонт" под управлением ООО УК "АК БАРС КАПИТАЛ", зарегистрированные Федеральной службой по финансовым рынкам России в реестре за №1504-94198349, выдан 04.08.2009	
		сведения об осуществлении государственной регистрации сделки, права, ограничения права без необходимого в силу закона согласия третьего лица, органа:	данные отсутствуют	

ДОКУМЕНТ ПОДПИСАН
ЭЛЕКТРОННОЙ ПОДПИСЬЮ
Сертификат: 00BB635B7401CB18D2B3576ACD C8423108
Владелец: ФЕДЕРАЛЬНАЯ СЛУЖБА ГОСУДАРСТВЕННОЙ РЕГИСТРАЦИИ, КАДАСТРА И КАРТОГРАФИИ
Действителен: с 27.06.2023 по 19.09.2024

полное наименование должности		инициалы, фамилия

РТ, г. Казань ул. Оренбургский тракт,
д. 8Д, помещ. 1007
Тел: (843) 206-51-73
E-mail: info@contrust.bz

CONTRUST

ОГРН 1151690036574
ИНН 1659158802
КПП 168401001

Земельный участок
вид объекта недвижимости

Лист № 2 раздела 2	Всего листов раздела 2: 3	Всего разделов: 8	Всего листов выписки: 19

19.08.2024г. № КУВИ-001/2024-209993829	
Кадастровый номер:	34:03:120006:929

		сведения об управляющем залогом и о договоре управления залогом, если такой договор заключен для управления ипотекой:	данные отсутствуют
		сведения о депозитарии, который осуществляет хранение обездвиженной документарной закладной или электронной закладной:	
		ведения о внесении изменений или дополнений в регистрационную запись об ипотеке:	
5	Договоры участия в долевом строительстве:		не зарегистрировано
6	Заявленные в судебном порядке права требования:		данные отсутствуют
7	Сведения о возможности предоставления третьим лицам персональных данных физического лица		данные отсутствуют
8	Сведения о возражении в отношении зарегистрированного права:		данные отсутствуют
9	Сведения о наличии решения об изъятии объекта недвижимости для государственных и муниципальных нужд:		данные отсутствуют
10	Сведения о невозможности государственной регистрации без личного участия правообладателя или его законного представителя:		данные отсутствуют
11	Правопритязания и сведения о наличии поступивших, но не рассмотренных заявлений о проведении государственной регистрации права (перехода, прекращения права), ограничения права или обременения объекта недвижимости, сделки в отношении объекта недвижимости:		отсутствуют

ДОКУМЕНТ ПОДПИСАН
ЭЛЕКТРОННОЙ ПОДПИСЬЮ
Сертификат: 00BB635B7401CB18D2B3576ACD C8423108
Владелец: ФЕДЕРАЛЬНАЯ СЛУЖБА ГОСУДАРСТВЕННОЙ РЕГИСТРАЦИИ, КАДАСТРА И КАРТОГРАФИИ
Действителен: с 27.06.2023 по 19.09.2024

полное наименование должности		инициалы, фамилия

РТ, г. Казань ул. Оренбургский тракт,
д. 8Д, помещ. 1007
Тел: (843) 206-51-73
E-mail: info@contrust.bz

CONTRUST

ОГРН 1151690036574
ИНН 1659158802
КПП 168401001

Земельный участок
вид объекта недвижимости

Лист № 3 раздела 2	Всего листов раздела 2: 3	Всего разделов: 8	Всего листов выписки: 19

19.08.2024г. № КУВИ-001/2024-209993829	
Кадастровый номер:	34:03:120006:929

11	Сведения о невозможности государственной регистрации перехода, прекращения, ограничения права на земельный участок из земель сельскохозяйственного назначения:	данные отсутствуют

	ДОКУМЕНТ ПОДПИСАН ЭЛЕКТРОННОЙ ПОДПИСЬЮ Сертификат: 00BB635B7401CB18D2B3576ACD C8423108 Владелец: ФЕДЕРАЛЬНАЯ СЛУЖБА ГОСУДАРСТВЕННОЙ РЕГИСТРАЦИИ, КАДАСТРА И КАРТОГРАФИИ Действителен: с 27.06.2023 по 19.09.2024	
полное наименование должности		инициалы, фамилия

РТ, г. Казань ул. Оренбургский тракт,
д. 8Д, помещ. 1007
Тел: (843) 206-51-73
E-mail: info@contrust.bz

CONTRUST


ОГРН 1151690036574
ИНН 1659158802
КПП 168401001

Выписка из Единого государственного реестра недвижимости об объекте недвижимости

Описание местоположения земельного участка

Земельный участок			
вид объекта недвижимости			
Лист № 1 раздела 3	Всего листов раздела 3: 1	Всего разделов: 8	Всего листов выписки: 19
19.08.2024г. № КУВИ-001/2024-209993829			
Кадастровый номер:	34:03:120006:929		

План (чертеж, схема) земельного участка

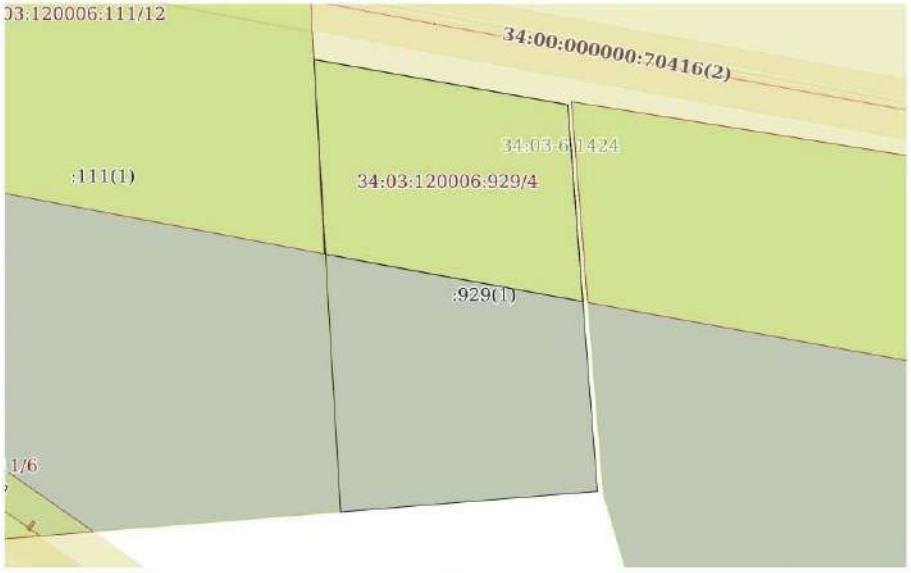

Масштаб 1:4000	Условные обозначения:		

ДОКУМЕНТ ПОДПИСАН
ЭЛЕКТРОННОЙ ПОДПИСЬЮ
Сертификат: 00BB0508740 1CB38D2B3576ACDC8425108
Владелец: ФЕДЕРАЛЬНАЯ СЛУЖБА ГОСУДАРСТВЕННОЙ РЕГИСТРАЦИИ, КАДАСТРА И КАРТОГРАФИИ
Действителен: с 27.06.2023 по 19.09.2024

полное наименование должности		инициалы, фамилия

РТ, г. Казань ул. Оренбургский тракт,
д. 8Д, помещ. 1007
Тел: (843) 206-51-73
E-mail: info@contrust.bz

CONTRUST

ОГРН 1151690036574
ИНН 1659158802
КПП 168401001

Выписка из Единого государственного реестра недвижимости об объекте недвижимости

Описание местоположения земельного участка

Земельный участок			
вид объекта недвижимости			
Лист № 1 раздела 3.1	Всего листов раздела 3.1: 1	Всего разделов: 8	Всего листов выписки: 19
19.08.2024г. № КУВИ-001/2024-209993829			
Кадастровый номер:	34:03:120006:929		

Описание местоположения границ земельного участка							
№ п/п	Номер точки		Дирекционный угол	Горизонтальное проложение, м	Описание закрепления на местности	Кадастровые номера смежных участков	Сведения об адресах правообладателей смежных земельных участков
	начальная	конечная					
1	2	3	4	5	6	7	8
1	1.1.1	1.1.2	100°6.3'	208.77	данные отсутствуют	данные отсутствуют	данные отсутствуют
2	1.1.2	1.1.3	175°34.9'	313.9	данные отсутствуют	данные отсутствуют	данные отсутствуют
3	1.1.3	1.1.4	265°24.5'	208.7	данные отсутствуют	данные отсутствуют	данные отсутствуют
4	1.1.4	1.1.1	356°36.8'	366.95	данные отсутствуют	34:03:120006:111(1)	Россия, г. Воронеж, ул. Б. Победы, дом 35, кв. 110

	ДОКУМЕНТ ПОДПИСАН ЭЛЕКТРОННОЙ ПОДПИСЬЮ Сертификат: 00BB635B7401CB18D2B3576ACD C8423108 Владелец: ФЕДЕРАЛЬНАЯ СЛУЖБА ГОСУДАРСТВЕННОЙ РЕГИСТРАЦИИ, КАДАСТРА И КАРТОГРАФИИ Действителен: с 27.06.2023 по 19.09.2024	
полное наименование должности		инициалы, фамилия

РТ, г. Казань ул. Оренбургский тракт,
д. 8Д, помещ. 1007
Тел: (843) 206-51-73
E-mail: info@contrust.bz

CONTRUST

ОГРН 1151690036574
ИНН 1659158802
КПП 168401001

Выписка из Единого государственного реестра недвижимости об объекте недвижимости

Описание местоположения земельного участка

Земельный участок			
вид объекта недвижимости			
Лист № 1 раздела 3.2	Всего листов раздела 3.2: 1	Всего разделов: 8	Всего листов выписки: 19
19.08.2024г. № КУВИ-001/2024-209993829			
Кадастровый номер:	34:03:120006:929		

Сведения о характерных точках границы земельного участка				
Система координат МСК-34 зона 1				
Номер точки	Координаты, м		Описание закрепления на местности	Средняя квадратичная погрешность определения координат характерных точек границ земельного участка, м
	X	Y		
1	2	3	4	5
1	498858.66	1399415.08	Закрепление отсутствует	0.4
2	498822.03	1399620.61	Закрепление отсутствует	0.4
3	498509.06	1399644.79	Закрепление отсутствует	0.4
4	498492.35	1399436.76	Закрепление отсутствует	0.4
1	498858.66	1399415.08	Закрепление отсутствует	0.4

ДОКУМЕНТ ПОДПИСАН
ЭЛЕКТРОННОЙ ПОДПИСЬЮ
Сертификат: 00BB635B7401CB18D2B3576ACD C8423108
Владелец: ФЕДЕРАЛЬНАЯ СЛУЖБА ГОСУДАРСТВЕННОЙ РЕГИСТРАЦИИ, КАДАСТРА И КАРТОГРАФИИ
Действителен: с 27.06.2023 по 19.09.2024

полное наименование должности		инициалы, фамилия

РТ, г. Казань ул. Оренбургский тракт,
д. 8Д, помещ. 1007
Тел: (843) 206-51-73
E-mail: info@contrust.bz

CONTRUST

ОГРН 1151690036574
ИНН 1659158802
КПП 168401001

Выписка из Единого государственного реестра недвижимости об объекте недвижимости

Сведения о частях земельного участка

Земельный участок вид объекта недвижимости			
Лист № 1 раздела 4	Всего листов раздела 4: 4	Всего разделов: 8	Всего листов выписки: 19
19.08.2024г. № КУВИ-001/2024-209993829			
Кадастровый номер:	34:03:120006:929		

План (чертеж, схема) части земельного участка — Учетный номер части: 34:03:120006:929/1



Масштаб 1:2000	Условные обозначения:		

ДОКУМЕНТ ПОДПИСАН
ЭЛЕКТРОННОЙ ПОДПИСЬЮ
Сертификат: 00BB0508740 1CB38D2B3576ACDC8425108
Владелец: ФЕДЕРАЛЬНАЯ СЛУЖБА ГОСУДАРСТВЕННОЙ РЕГИСТРАЦИИ, КАДАСТРА И КАРТОГРАФИИ
Действителен: с 27.06.2023 по 19.09.2024

полное наименование должности		инициалы, фамилия

РТ, г. Казань ул. Оренбургский тракт,
д. 8Д, помещ. 1007
Тел: (843) 206-51-73
E-mail: info@contrust.bz

CONTRUST

ОГРН 1151690036574
ИНН 1659158802
КПП 168401001

Земельный участок вид объекта недвижимости			
Лист № 2 раздела 4	Всего листов раздела 4: 4	Всего разделов: 8	Всего листов выписки: 19
19.08.2024г. № КУВИ-001/2024-209993829			
Кадастровый номер:	34:03:120006:929		

План (чертеж, схема) части земельного участка — Учетный номер части: 34:03:120006:929/2



Масштаб 1:2000	Условные обозначения:		


полное наименование должности	ДОКУМЕНТ ПОДПИСАН ЭЛЕКТРОННОЙ ПОДПИСЬЮ Сертификат: 00BB0508740 1CB38D2B3576ACDC8425108 Владелец: ФЕДЕРАЛЬНАЯ СЛУЖБА ГОСУДАРСТВЕННОЙ РЕГИСТРАЦИИ, КАДАСТРА И КАРТОГРАФИИ Действителен: с 27.06.2023 по 19.09.2024	инициалы, фамилия

РТ, г. Казань ул. Оренбургский тракт,
д. 8Д, помещ. 1007
Тел: (843) 206-51-73
E-mail: info@contrust.bz

CONTRUST

ОГРН 1151690036574
ИНН 1659158802
КПП 168401001

Земельный участок вид объекта недвижимости			
Лист № 3 раздела 4	Всего листов раздела 4: 4	Всего разделов: 8	Всего листов выписки: 19
19.08.2024г. № КУВИ-001/2024-209993829			
Кадастровый номер:	34:03:120006:929		

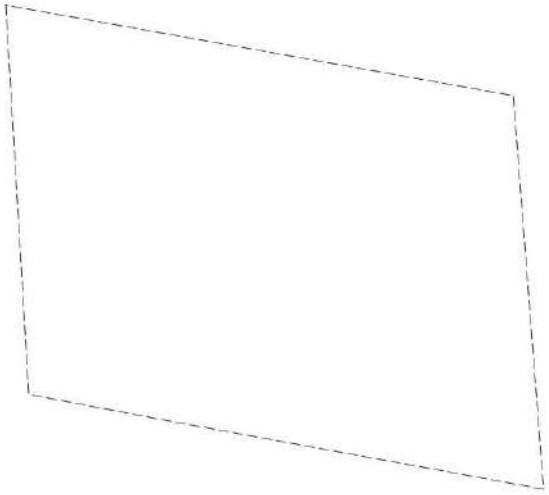План (чертеж, схема) части земельного участка	Учетный номер части: 34:03:120006:929/3		
			
Масштаб 1:2000	Условные обозначения:		

полное наименование должности	ДОКУМЕНТ ПОДПИСАН ЭЛЕКТРОННОЙ ПОДПИСЬЮ Сертификат: 00BB6508740 1CB38D2B3576ACDC8425108 Владелец: ФЕДЕРАЛЬНАЯ СЛУЖБА ГОСУДАРСТВЕННОЙ РЕГИСТРАЦИИ, КАДАСТРА И КАРТОГРАФИИ Действителен: с 27.06.2023 по 19.09.2024	инициалы, фамилия

РТ, г. Казань ул. Оренбургский тракт,
д. 8Д, помещ. 1007
Тел: (843) 206-51-73
E-mail: info@contrust.bz

CONTRUST

ОГРН 1151690036574
ИНН 1659158802
КПП 168401001

Земельный участок вид объекта недвижимости			
Лист № 4 раздела 4	Всего листов раздела 4: 4	Всего разделов: 8	Всего листов выписки: 19
19.08.2024г. № КУВИ-001/2024-209993829			
Кадастровый номер:	34:03:120006:929		

План (чертеж, схема) части земельного участка	Учетный номер части: 34:03:120006:929/4



Масштаб 1:2000	Условные обозначения:		

	ДОКУМЕНТ ПОДПИСАН ЭЛЕКТРОННОЙ ПОДПИСЬЮ Сертификат: 00BB0508740 1CB38D2B3576ACDC8425108 Владелец: ФЕДЕРАЛЬНАЯ СЛУЖБА ГОСУДАРСТВЕННОЙ РЕГИСТРАЦИИ, КАДАСТРА И КАРТОГРАФИИ Действителен: с 27.06.2023 по 19.09.2024	
полное наименование должности		инициалы, фамилия

РТ, г. Казань ул. Оренбургский тракт,
д. 8Д, помещ. 1007
Тел: (843) 206-51-73
E-mail: info@contrust.bz

CONTRUST

ОГРН 1151690036574
ИНН 1659158802
КПП 168401001

Выписка из Единого государственного реестра недвижимости об объекте недвижимости

Сведения о частях земельного участка

Земельный участок
вид объекта недвижимости

Лист № 1 раздела 4.1	Всего листов раздела 4.1: 2	Всего разделов: 8	Всего листов выписки: 19

19.08.2024г. № КУВИ-001/2024-209993829	
Кадастровый номер:	34:03:120006:929

Учетный номер части	Площадь, м2	Содержание ограничения в использовании или ограничения права на объект недвижимости или обременения объекта недвижимости
1	2	3
34:03:120006:929/1	32420	34:03-6.1424
34:03:120006:929/2	32420	34:03-6.1424
34:03:120006:929/3	32420	34:03-6.1424
34:03:120006:929/4	32420	вид ограничения (обременения): ограничения прав на земельный участок, предусмотренные статьей 56 Земельного кодекса Российской Федерации; Срок действия: не установлен; реквизиты документа-основания: приказ Федерального агентства по строительству и жилищно-коммунальному хозяйству "Об утверждении Свода правил "СНиП 2.05.06-85* Магистральные трубопроводы" от 25.12.2012 № 108/ГС выдан: Федеральное агентство по строительству и жилищно-коммунальному хозяйству; решение Арбитражного суда Волгоградской области от 01.11.2021 № А12-19242/2021 выдан: Арбитражный суд Волгоградской области; Содержание ограничения (обременения): «Зона минимальных расстояний до сооружения - распределительного газопровода Лог-Конный 2-я нитка установлена в соответствии с таб. 4 СП 36.13330.2012. «Свод правил. Магистральные трубопроводы. Актуализированная редакция СНиП 2.05.06-85*». В границах зоны минимальных расстояний до вышеуказанного магистрального газопровода не допускается размещение и строительство на расстоянии 250 м. (участок 1); 200 м. (участок Разъезд Конный – ГРС-2 Городище); 150 м. (участок с 5 по 6 км. до ГРС-1 Гумрак) от оси газопровода в каждую сторону следующих объектов: городов и других населенных пунктов; коллективных садов с садовыми домиками, дачных поселков; отдельных промышленных и сельскохозяйственных предприятий; тепличных комбинатов и хозяйств; птицефабрик; молокозаводов; карьеров разработки полезных ископаемых; гаражей и открытых стоянок для автомобилей индивидуальных владельцев на количество автомобилей более 20; отдельно стоящих зданий с массовым скоплением людей (школы, больницы, клубы, детские сады и ясли, вокзалы и т. д.); жилых зданий 3-этажных и выше; железнодорожных станций; аэропортов; морских и речных портов и пристаней; гидроэлектростанций; гидротехнических сооружений морского и речного транспорта; очистных сооружений и насосных станций водопроводных, не относящихся к магистральному трубопроводу; мостов железных дорог общей сети и автомобильных дорог категорий I и II с пролетом свыше 20 м (при прокладке нефтепроводов и нефтепродуктопроводов ниже мостов по течению); складов легковоспламеняющихся и горючих жидкостей и газов с объемом хранения свыше 1000 м3; автозаправочных станций; мачт (башен), телевизионных башен и сооружений линий связи операторов связи – владельцев коммуникаций, а также других промышленных и сельскохозяйственных предприятий, зданий и сооружений

ДОКУМЕНТ ПОДПИСАН
ЭЛЕКТРОННОЙ ПОДПИСЬЮ
Сертификат: 00BB636B7401CB18D2B3576ACD C8423108
Владелец: ФЕДЕРАЛЬНАЯ СЛУЖБА ГОСУДАРСТВЕННОЙ РЕГИСТРАЦИИ, КАДАСТРА И КАРТОГРАФИИ
Действителен: с 27.06.2023 по 19.09.2024

полное наименование должности		инициалы, фамилия

РТ, г. Казань ул. Оренбургский тракт,
д. 8Д, помещ. 1007
Тел: (843) 206-51-73
E-mail: info@contrust.bz

CONTRUST

ОГРН 1151690036574
ИНН 1659158802
КПП 168401001

Земельный участок			
вид объекта недвижимости			
Лист № 2 раздела 4.1	Всего листов раздела 4.1: 2	Всего разделов: 8	Всего листов выписки: 19
19.08.2024г. № КУВИ-001/2024-209993829			
Кадастровый номер:	34:03:120006:929		

		на расстояниях в соответствии с п. 2 – 17 таб. 4 или п. 1–14 таб. 5 СП 36.13330.20124. В соответствии со ст. 28 Федерального закона от 31.03.1999 № 69-ФЗ «О газоснабжении в Российской Федерации» владельцы земельных участков при их хозяйственном использовании не могут строить какие бы то ни было здания, строения, сооружения в пределах установленных минимальных расстояний до объектов системы газоснабжения без согласования с организацией – собственником системы газоснабжения или уполномоченной ею организацией; такие владельцы не имеют права чинить препятствия организации - собственнику системы газоснабжения или уполномоченной ею организации в выполнении ими работ по обслуживанию и ремонту объектов системы газоснабжения, ликвидации последствий возникших на них аварий, катастроф.; Реестровый номер границы: 34:03-6.1424; Вид объекта реестра границ: Зона с особыми условиями использования территории; Вид зоны по документу: Зона минимальных расстояний сооружения - распределительного газопровода Лог-Конный 2 нитка; Тип зоны: Охранная зона инженерных коммуникаций

ДОКУМЕНТ ПОДПИСАН
ЭЛЕКТРОННОЙ ПОДПИСЬЮ
Сертификат: 00BB635B7401CB18D2B3576ACD C8423108
Владелец: ФЕДЕРАЛЬНАЯ СЛУЖБА ГОСУДАРСТВЕННОЙ РЕГИСТРАЦИИ, КАДАСТРА И КАРТОГРАФИИ
Действителен: с 27.06.2023 по 19.09.2024

полное наименование должности		инициалы, фамилия

РТ, г. Казань ул. Оренбургский тракт,
д. 8Д, помещ. 1007
Тел: (843) 206-51-73
E-mail: info@contrust.bz

CONTRUST

ОГРН 1151690036574
ИНН 1659158802
КПП 168401001

Выписка из Единого государственного реестра недвижимости об объекте недвижимости

Сведения о частях земельного участка

Земельный участок			
вид объекта недвижимости			
Лист № 1 раздела 4.2	Всего листов раздела 4.2: 4	Всего разделов: 8	Всего листов выписки: 19
19.08.2024г. № КУВИ-001/2024-209993829			
Кадастровый номер:	34:03:120006:929		

Сведения о характерных точках границы части (частей) земельного участка				
Учетный номер части: 34:03:120006:929/1				
Система координат				
Номер точки	Координаты, м		Описание закрепления на местности	Средняя квадратичная погрешность определения координат характерных точек границ земельного участка, м
	X	Y		
1	2	3	4	5
1	498858.66	1399415.08	-	-
2	498822.03	1399620.61	-	-
3	498662.73	1399632.92	-	-
4	498690.72	1399479.35	-	-
5	498701.13	1399424.4	-	-
6	498858.66	1399415.08	-	-

ДОКУМЕНТ ПОДПИСАН
ЭЛЕКТРОННОЙ ПОДПИСЬЮ
Сертификат: 00BB635B7401CB18D2B3576ACD C8423108
Владелец: ФЕДЕРАЛЬНАЯ СЛУЖБА ГОСУДАРСТВЕННОЙ РЕГИСТРАЦИИ, КАДАСТРА И КАРТОГРАФИИ
Действителен: с 27.06.2023 по 19.09.2024

полное наименование должности		инициалы, фамилия

РТ, г. Казань ул. Оренбургский тракт,
д. 8Д, помещ. 1007
Тел: (843) 206-51-73
E-mail: info@contrust.bz

CONTRUST

ОГРН 1151690036574
ИНН 1659158802
КПП 168401001

Земельный участок
вид объекта недвижимости

Лист № 2 раздела 4.2	Всего листов раздела 4.2: 4	Всего разделов: 8	Всего листов выписки: 19

19.08.2024г. № КУВИ-001/2024-209993829	
Кадастровый номер:	34:03:120006:929

Сведения о характерных точках границы части (частей) земельного участка				
Учетный номер части: 34:03:120006:929/2				
Система координат				
Номер точки	Координаты, м		Описание закрепления на местности	Средняя квадратичная погрешность определения координат характерных точек границ земельного участка, м
	X	Y		
1	2	3	4	5
1	498858.66	1399415.08	-	-
2	498822.03	1399620.61	-	-
3	498662.73	1399632.92	-	-
4	498690.72	1399479.35	-	-
5	498701.13	1399424.4	-	-
6	498858.66	1399415.08	-	-

полное наименование должности	ДОКУМЕНТ ПОДПИСАН ЭЛЕКТРОННОЙ ПОДПИСЬЮ Сертификат: 00BB635B7401CB18D2B3576ACD C8423108 Владелец: ФЕДЕРАЛЬНАЯ СЛУЖБА ГОСУДАРСТВЕННОЙ РЕГИСТРАЦИИ, КАДАСТРА И КАРТОГРАФИИ Действителен: с 27.06.2023 по 19.09.2024	инициалы, фамилия

РТ, г. Казань ул. Оренбургский тракт,
д. 8Д, помещ. 1007
Тел: (843) 206-51-73
E-mail: info@contrust.bz

CONTRUST

ОГРН 1151690036574
ИНН 1659158802
КПП 168401001

Земельный участок
вид объекта недвижимости

Лист № 3 раздела 4.2	Всего листов раздела 4.2: 4	Всего разделов: 8	Всего листов выписки: 19

19.08.2024г. № КУВИ-001/2024-209993829	
Кадастровый номер:	34:03:120006:929

Сведения о характерных точках границы части (частей) земельного участка				
Учетный номер части: 34:03:120006:929/3				
Система координат				
Номер точки	Координаты, м		Описание закрепления на местности	Средняя квадратичная погрешность определения координат характерных точек границ земельного участка, м
	X	Y		
1	2	3	4	5
1	498858.66	1399415.08	-	-
2	498822.03	1399620.61	-	-
3	498662.73	1399632.92	-	-
4	498690.72	1399479.35	-	-
5	498701.13	1399424.4	-	-
6	498858.66	1399415.08	-	-

полное наименование должности	ДОКУМЕНТ ПОДПИСАН ЭЛЕКТРОННОЙ ПОДПИСЬЮ Сертификат: 00BB635B7401CB18D2B3576ACD C8423108 Владелец: ФЕДЕРАЛЬНАЯ СЛУЖБА ГОСУДАРСТВЕННОЙ РЕГИСТРАЦИИ, КАДАСТРА И КАРТОГРАФИИ Действителен: с 27.06.2023 по 19.09.2024	инициалы, фамилия

РТ, г. Казань ул. Оренбургский тракт,
д. 8Д, помещ. 1007
Тел: (843) 206-51-73
E-mail: info@contrust.bz

CONTRUST

ОГРН 1151690036574
ИНН 1659158802
КПП 168401001

Земельный участок
вид объекта недвижимости

Лист № 4 раздела 4.2	Всего листов раздела 4.2: 4	Всего разделов: 8	Всего листов выписки: 19

19.08.2024г. № КУВИ-001/2024-209993829	
Кадастровый номер:	34:03:120006:929

Сведения о характерных точках границы части (частей) земельного участка				
Учетный номер части: 34:03:120006:929/4				
Система координат				
Номер точки	Координаты, м		Описание закрепления на местности	Средняя квадратичная погрешность определения координат характерных точек границ земельного участка, м
	X	Y		
1	2	3	4	5
1	498822.03	1399620.61	-	-
2	498662.73	1399632.92	-	-
3	498690.72	1399479.35	-	-
4	498701.13	1399424.4	-	-
5	498858.66	1399415.08	-	-
6	498822.03	1399620.61	-	-

ДОКУМЕНТ ПОДПИСАН
ЭЛЕКТРОННОЙ ПОДПИСЬЮ
Сертификат: 00BB635B7401CB18D2B3576ACD C8423108
Владелец: ФЕДЕРАЛЬНАЯ СЛУЖБА ГОСУДАРСТВЕННОЙ РЕГИСТРАЦИИ, КАДАСТРА И КАРТОГРАФИИ
Действителен: с 27.06.2023 по 19.09.2024

полное наименование должности		инициалы, фамилия

РТ, г. Казань ул. Оренбургский тракт,
д. 8Д, помещ. 1007
Тел: (843) 206-51-73
E-mail: info@contrust.bz

CONTRUST

ОГРН 1151690036574
ИНН 1659158802
КПП 168401001

Филиал публично-правовой компании "Роскадастр" по Краснодарскому краю
полное наименование органа регистрации прав

Выписка из Единого государственного реестра недвижимости об объекте недвижимости

Сведения о характеристиках объекта недвижимости

На основании запроса от 19.08.2024, поступившего на рассмотрение 19.08.2024, сообщаем, что согласно записям Единого государственного реестра недвижимости:

Раздел 1 Лист 1

Земельный участок
вид объекта недвижимости

Лист № 1 раздела 1	Всего листов раздела 1: 3	Всего разделов: 8	Всего листов выписки: 15

19.08.2024г. № КУВИ-001/2024-209996083	
Кадастровый номер:	23:26:0101000:762
Номер кадастрового квартала:	23:26:0101000
Дата присвоения кадастрового номера:	05.04.2007

Ранее присвоенный государственный учетный номер:	данные отсутствуют
Местоположение:	Местоположение установлено относительно ориентира, расположенного в границах участка. Почтовый адрес ориентира: Краснодарский край, Северский район, в границах СПК "Нива".
Площадь:	96177 +/- 2713
Кадастровая стоимость, руб.:	1182015.33
Кадастровые номера расположенных в пределах земельного участка объектов недвижимости:	данные отсутствуют
Кадастровые номера объектов недвижимости, из которых образован объект недвижимости:	23:26:0101000:592
Кадастровые номера образованных объектов недвижимости:	данные отсутствуют
Категория земель:	Земли населенных пунктов
Виды разрешенного использования:	Для сельскохозяйственного производства
Сведения о кадастровом инженере:	данные отсутствуют
Сведения о лесах, водных объектах и об иных природных объектах, расположенных в пределах земельного участка:	данные отсутствуют
Сведения о том, что земельный участок полностью расположен в границах зоны с особыми условиями использования территории, территории объекта культурного наследия, публичного сервитута:	данные отсутствуют
Сведения о том, что земельный участок расположен в границах особой экономической зоны, территории опережающего развития, зоны территориального развития в Российской Федерации, игорной зоны:	данные отсутствуют

ДОКУМЕНТ ПОДПИСАН
ЭЛЕКТРОННОЙ ПОДПИСЬЮ
Сертификат: 00BB635B7401CB18D2B3576ACD C8423108
Владелец: ФЕДЕРАЛЬНАЯ СЛУЖБА ГОСУДАРСТВЕННОЙ РЕГИСТРАЦИИ, КАДАСТРА И КАРТОГРАФИИ
Действителен: с 27.06.2023 по 19.09.2024

полное наименование должности		инициалы, фамилия

РТ, г. Казань ул. Оренбургский тракт,
д. 8Д, помещ. 1007
Тел: (843) 206-51-73
E-mail: info@contrust.bz

CONTRUST

ОГРН 1151690036574
ИНН 1659158802
КПП 168401001

Земельный участок
вид объекта недвижимости

Лист № 2 раздела 1	Всего листов раздела 1: 3	Всего разделов: 8	Всего листов выписки: 15

19.08.2024г. № КУВИ-001/2024-209996083	
Кадастровый номер:	23:26:0101000:762

Сведения о том, что земельный участок расположен в границах особо охраняемой природной территории, Байкальской природной территории и ее экологических зон, лесопарковом зеленом поясе, охотничьего угодья, лесничества:	данные отсутствуют
Сведения о расположении земельного участка и (или) расположенного на нем объекта недвижимости в границах территории, в отношении которой принято решение о резервировании земель для государственных или муниципальных нужд:	данные отсутствуют
Сведения о результатах проведения государственного земельного надзора:	данные отсутствуют
Сведения о расположении земельного участка в границах территории, в отношении которой утвержден проект межевания территории:	данные отсутствуют
Условный номер земельного участка:	данные отсутствуют
Сведения о принятии акта и (или) заключении договора, предусматривающих предоставление в соответствии с земельным законодательством исполнительным органом государственным органом власти или органом местного самоуправления, находящегося в государственной или муниципальной собственности земельного участка для строительства наемного дома социального использования или наемного дома коммерческого использования:	данные отсутствуют
Сведения о том, что земельный участок или земельные участки образованы на основании решения об изъятии земельного участка и (или) расположенного на нем объекта недвижимости для государственных или муниципальных нужд:	данные отсутствуют
Сведения о том, что земельный участок образован из земель или земельного участка, государственная собственность на которые не разграничена:	данные отсутствуют
Сведения о наличии земельного спора о местоположении границ земельных участков:	данные отсутствуют
Статус записи об объекте недвижимости:	Сведения об объекте недвижимости имеют статус "актуальные, ранее учтенные"
Особые отметки:	Сведения об ограничениях права на объект недвижимости, обременениях данного объекта, не зарегистрированных в реестре прав, ограничений прав и обременений недвижимого имущества: вид

ДОКУМЕНТ ПОДПИСАН
ЭЛЕКТРОННОЙ ПОДПИСЬЮ
Сертификат: 00BB635B7401CB18D2B3576A5D C8423108
Владелец: ФЕДЕРАЛЬНАЯ СЛУЖБА ГОСУДАРСТВЕННОЙ РЕГИСТРАЦИИ, КАДАСТРА И КАРТОГРАФИИ
Действителен: с 27.06.2023 по 19.09.2024

полное наименование должности		инициалы, фамилия

РТ, г. Казань ул. Оренбургский тракт,
д. 8Д, помещ. 1007
Тел: (843) 206-51-73
E-mail: info@contrust.bz

CONTRUST

ОГРН 1151690036574
ИНН 1659158802
КПП 168401001

Земельный участок			
вид объекта недвижимости			
Лист № 3 раздела 1	Всего листов раздела 1: 3	Всего разделов: 8	Всего листов выписки: 15
19.08.2024г. № КУВИ-001/2024-209996083			
Кадастровый номер:	23:26:0101000:762		
	ограничения (обременения): ограничения прав на земельный участок, предусмотренные статьей 56 Земельного кодекса Российской Федерации; срок действия: с 03.12.2020; реквизиты документа-основания: распоряжение об установлении охранных зон пунктов государственной геодезической сети, расположенных на территории Краснодарского края, от 30.03.2020 № Р/12 выдан: Управление Федеральной службы государственной регистрации, кадастра и картографии по Краснодарскому краю. вид ограничения (обременения): ограничения прав на земельный участок, предусмотренные статьей 56 Земельного кодекса Российской Федерации; срок действия: с 19.10.2021; реквизиты документа-основания: приказ Кубанского бассейнового водного управления (Кубанское БВУ) Федерального агенства водных ресурсов "Об установлении зон затопления, подтопления" от 06.04.2021 № 51-ПР выдан: Кубанское бассейновое водное управление Федерального агентства водных ресурсов.		
Получатель выписки:	Яковлев Станислав Юрьевич		

	ДОКУМЕНТ ПОДПИСАН ЭЛЕКТРОННОЙ ПОДПИСЬЮ Сертификат: 00BB635B7401CB18D2B3576ACD C8423108 Владелец: ФЕДЕРАЛЬНАЯ СЛУЖБА ГОСУДАРСТВЕННОЙ РЕГИСТРАЦИИ, КАДАСТРА И КАРТОГРАФИИ Действителен: с 27.06.2023 по 19.09.2024	
полное наименование должности		инициалы, фамилия

РТ, г. Казань ул. Оренбургский тракт,
д. 8Д, помещ. 1007
Тел: (843) 206-51-73
E-mail: info@contrust.bz

CONTRUST

ОГРН 1151690036574
ИНН 1659158802
КПП 168401001

Выписка из Единого государственного реестра недвижимости об объекте недвижимости

Сведения о зарегистрированных правах

Земельный участок			
вид объекта недвижимости			
Лист № 1 раздела 2	Всего листов раздела 2: 3	Всего разделов: 8	Всего листов выписки: 15
19.08.2024г. № КУВИ-001/2024-209996083			
Кадастровый номер:	23:26:0101000:762		

1	Правообладатель (правообладатели):	1.1	Владельцы инвестиционных паев Закрытого паевого инвестиционного рентного фонда "АК БАРС-ГОРИЗОНТ", данные о которых устанавливаются на основании данных лицевых счетов владельцев инвестиционных паев в реестре владельцев инвестиционных паев и счетов депо владельцев инвестиционных паев
	Сведения о возможности предоставления третьим лицам персональных данных физического лица:	1.1.1	данные отсутствуют
2	Вид, номер, дата и время государственной регистрации права:	2.1	Общая долевая собственность 23-23-17/068/2012-431 03.09.2012 00:00:00
3	Сведения об осуществлении государственной регистрации сделки, права без необходимого в силу закона согласия третьего лица, органа:	3.1	данные отсутствуют
4	Ограничение прав и обременение объекта недвижимости:		

4.1	вид:	Доверительное управление
	дата государственной регистрации:	03.09.2012 00:00:00
	номер государственной регистрации:	23-23-17/068/2012-432
	срок, на который установлены ограничение прав и обременение объекта недвижимости:	Срок действия с 03.09.2012 по 30.06.2024
	лицо, в пользу которого установлены ограничение прав и обременение объекта недвижимости:	Управляющая Компания "АК БАРС КАПИТАЛ", ИНН: 1435126890
	сведения о возможности предоставления третьим лицам персональных данных физического лица	данные отсутствуют
	основание государственной регистрации:	Договор купли-продажи земельного участка, № ПИФ/686/230812, выдан 23.08.2012 Акт приема-передачи земельного участка к Договору купли-продажи земельного участка ПИФ/686/230812, выдан 23.08.2012
	сведения об осуществлении государственной регистрации сделки, права, ограничения права без необходимого в силу закона согласия третьего лица, органа:	данные отсутствуют

ДОКУМЕНТ ПОДПИСАН
ЭЛЕКТРОННОЙ ПОДПИСЬЮ
Сертификат: 00BB636B7401CB1BD2B3576ACD C8423108
Владелец: ФЕДЕРАЛЬНАЯ СЛУЖБА ГОСУДАРСТВЕННОЙ РЕГИСТРАЦИИ, КАДАСТРА И КАРТОГРАФИИ
Действителен: с 27.06.2023 по 19.09.2024

полное наименование должности		инициалы, фамилия

РТ, г. Казань ул. Оренбургский тракт,
д. 8Д, помещ. 1007
Тел: (843) 206-51-73
E-mail: info@contrust.bz

CONTRUST

ОГРН 1151690036574
ИНН 1659158802
КПП 168401001

Земельный участок
вид объекта недвижимости

Лист № 2 раздела 2	Всего листов раздела 2: 3	Всего разделов: 8	Всего листов выписки: 15

19.08.2024г. № КУВИ-001/2024-209996083	
Кадастровый номер:	23:26:0101000:762

		сведения об управляющем залогом и о договоре управления залогом, если такой договор заключен для управления ипотекой:	данные отсутствуют
		сведения о депозитарии, который осуществляет хранение обездвиженной документарной закладной или электронной закладной:	
		ведения о внесении изменений или дополнений в регистрационную запись об ипотеке:	
5	Договоры участия в долевом строительстве:		не зарегистрировано
6	Заявленные в судебном порядке права требования:		данные отсутствуют
7	Сведения о возможности предоставления третьим лицам персональных данных физического лица		данные отсутствуют
8	Сведения о возражении в отношении зарегистрированного права:		данные отсутствуют
9	Сведения о наличии решения об изъятии объекта недвижимости для государственных и муниципальных нужд:		данные отсутствуют
10	Сведения о невозможности государственной регистрации без личного участия правообладателя или его законного представителя:		данные отсутствуют
11	Правопритязания и сведения о наличии поступивших, но не рассмотренных заявлений о проведении государственной регистрации права (перехода, прекращения права), ограничения права или обременения объекта недвижимости, сделки в отношении объекта недвижимости:		отсутствуют

ДОКУМЕНТ ПОДПИСАН
ЭЛЕКТРОННОЙ ПОДПИСЬЮ
Сертификат: 00BB635B7401CB18D2B3576ACD C8423108
Владелец: ФЕДЕРАЛЬНАЯ СЛУЖБА ГОСУДАРСТВЕННОЙ РЕГИСТРАЦИИ, КАДАСТРА И КАРТОГРАФИИ
Действителен: с 27.06.2023 по 19.09.2024

полное наименование должности		инициалы, фамилия

РТ, г. Казань ул. Оренбургский тракт,
д. 8Д, помещ. 1007
Тел: (843) 206-51-73
E-mail: info@contrust.bz

CONTRUST

ОГРН 1151690036574
ИНН 1659158802
КПП 168401001

Земельный участок
вид объекта недвижимости

Лист № 3 раздела 2	Всего листов раздела 2: 3	Всего разделов: 8	Всего листов выписки: 15

19.08.2024г. № КУВИ-001/2024-209996083	
Кадастровый номер:	23:26:0101000:762

11	Сведения о невозможности государственной регистрации перехода, прекращения, ограничения права на земельный участок из земель сельскохозяйственного назначения:	данные отсутствуют

	ДОКУМЕНТ ПОДПИСАН ЭЛЕКТРОННОЙ ПОДПИСЬЮ Сертификат: 00BB635B7401CB18D2B3576A5D C8423108 Владелец: ФЕДЕРАЛЬНАЯ СЛУЖБА ГОСУДАРСТВЕННОЙ РЕГИСТРАЦИИ, КАДАСТРА И КАРТОГРАФИИ Действителен: с 27.06.2023 по 19.09.2024	
полное наименование должности		инициалы, фамилия

РТ, г. Казань ул. Оренбургский тракт,
д. 8Д, помещ. 1007
Тел: (843) 206-51-73
E-mail: info@contrust.bz

CONTRUST

ОГРН 1151690036574
ИНН 1659158802
КПП 168401001

Выписка из Единого государственного реестра недвижимости об объекте недвижимости

Описание местоположения земельного участка

Земельный участок			
вид объекта недвижимости			
Лист № 1 раздела 3	Всего листов раздела 3: 1	Всего разделов: 8	Всего листов выписки: 15
19.08.2024г. № КУВИ-001/2024-209996083			
Кадастровый номер:	23:26:0101000:762		

План (чертеж, схема) земельного участка



Масштаб 1:5000	Условные обозначения:		

ДОКУМЕНТ ПОДПИСАН
ЭЛЕКТРОННОЙ ПОДПИСЬЮ
Сертификат: 00BB6508740 1CB38D2B3576ACDC8425108
Владелец: ФЕДЕРАЛЬНАЯ СЛУЖБА ГОСУДАРСТВЕННОЙ РЕГИСТРАЦИИ, КАДАСТРА И КАРТОГРАФИИ
Действителен: с 27.06.2023 по 19.09.2024

полное наименование должности		инициалы, фамилия

РТ, г. Казань ул. Оренбургский тракт,
д. 8Д, помещ. 1007
Тел: (843) 206-51-73
E-mail: info@contrust.bz

CONTRUST

ОГРН 1151690036574
ИНН 1659158802
КПП 168401001

Выписка из Единого государственного реестра недвижимости об объекте недвижимости

Описание местоположения земельного участка

Земельный участок			
вид объекта недвижимости			
Лист № 1 раздела 3.1	Всего листов раздела 3.1: 1	Всего разделов: 8	Всего листов выписки: 15
19.08.2024г. № КУВИ-001/2024-209996083			
Кадастровый номер:	23:26:0101000:762		

Описание местоположения границ земельного участка

№ п/п	Номер точки начальная	Номер точки конечная	Дирекционный угол	Горизонтальное проложение, м	Описание закрепления на местности	Кадастровые номера смежных участков	Сведения об адресах правообладателей смежных земельных участков
1	2	3	4	5	6	7	8
1	1.1.1	1.1.2	292°37.4'	217.39	данные отсутствуют	данные отсутствуют	данные отсутствуют
2	1.1.2	1.1.3	5°59.0'	421.76	данные отсутствуют	данные отсутствуют	данные отсутствуют
3	1.1.2	1.1.2			данные отсутствуют	23:26:0101000:1835, 23:26:0101000:1018	Россия, Краснодарский край, Северский район, ст-ца Северская, ул. Крылова, дом №31а; данные отсутствуют
4	1.1.3	1.1.4	90°23.9'	208.16	данные отсутствуют	данные отсутствуют	данные отсутствуют
5	1.1.3	1.1.3			данные отсутствуют	23:26:0101000:627	данные отсутствуют
6	1.1.4	1.1.5	185°51.1'	330.17	данные отсутствуют	23:26:0101000:578	данные отсутствуют
7	1.1.5	1.1.1	185°51.9'	174.09	данные отсутствуют	23:26:0101000:578	данные отсутствуют

полное наименование должности	ДОКУМЕНТ ПОДПИСАН ЭЛЕКТРОННОЙ ПОДПИСЬЮ Сертификат: 00BB635B7401CB18D2B3576ACD C8423108 Владелец: ФЕДЕРАЛЬНАЯ СЛУЖБА ГОСУДАРСТВЕННОЙ РЕГИСТРАЦИИ, КАДАСТРА И КАРТОГРАФИИ Действителен: с 27.06.2023 по 19.09.2024	инициалы, фамилия

РТ, г. Казань ул. Оренбургский тракт,
д. 8Д, помещ. 1007
Тел: (843) 206-51-73
E-mail: info@contrust.bz

CONTRUST

ОГРН 1151690036574
ИНН 1659158802
КПП 168401001

Выписка из Единого государственного реестра недвижимости об объекте недвижимости

Описание местоположения земельного участка

Земельный участок			
вид объекта недвижимости			
Лист № 1 раздела 3.2	Всего листов раздела 3.2: 1	Всего разделов: 8	Всего листов выписки: 15
19.08.2024г. № КУВИ-001/2024-209996083			
Кадастровый номер:	23:26:0101000:762		

Сведения о характерных точках границы земельного участка				
Система координат МСК 23, зона 1				
Номер точки	Координаты, м		Описание закрепления на местности	Средняя квадратичная погрешность определения координат характерных точек границ земельного участка, м
	X	Y		
1	2	3	4	5
1	457553.33	1358185.49	-	-
2	457726.51	1358203.28	-	-
3	458054.96	1358236.94	-	-
4	458056.41	1358028.79	-	-
5	457636.95	1357984.83	-	-
1	457553.33	1358185.49	-	-

ДОКУМЕНТ ПОДПИСАН
ЭЛЕКТРОННОЙ ПОДПИСЬЮ
Сертификат: 00BB635B7401CB18D2B3576ACD C8423108
Владелец: ФЕДЕРАЛЬНАЯ СЛУЖБА ГОСУДАРСТВЕННОЙ РЕГИСТРАЦИИ, КАДАСТРА И КАРТОГРАФИИ
Действителен: с 27.06.2023 по 19.09.2024

полное наименование должности		инициалы, фамилия

РТ, г. Казань ул. Оренбургский тракт,
д. 8Д, помещ. 1007
Тел: (843) 206-51-73
E-mail: info@contrust.bz

CONTRUST

ОГРН 1151690036574
ИНН 1659158802
КПП 168401001

Выписка из Единого государственного реестра недвижимости об объекте недвижимости


Сведения о частях земельного участка

Земельный участок
вид объекта недвижимости

Лист № 1 раздела 4	Всего листов раздела 4: 2	Всего разделов: 8	Всего листов выписки: 15

19.08.2024г. № КУВИ-001/2024-209996083	
Кадастровый номер:	23:26:0101000:762

План (чертеж, схема) части земельного участка	Учетный номер части: 23:26:0101000:762/1

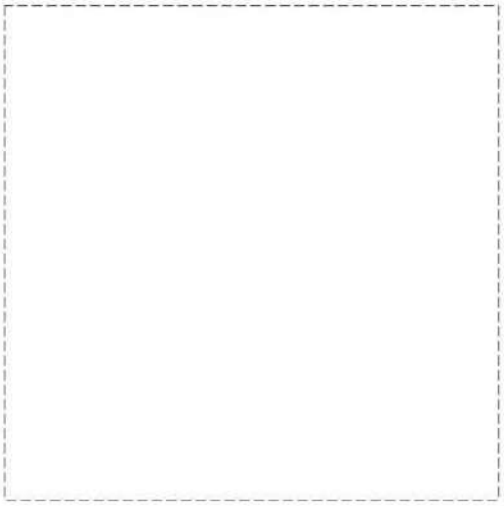

Масштаб 1:40	Условные обозначения:		

ДОКУМЕНТ ПОДПИСАН
ЭЛЕКТРОННОЙ ПОДПИСЬЮ
Сертификат: 00BB0508740ICB38D2B3576ACDC8425108
Владелец: ФЕДЕРАЛЬНАЯ СЛУЖБА ГОСУДАРСТВЕННОЙ РЕГИСТРАЦИИ, КАДАСТРА И КАРТОГРАФИИ
Действителен: с 27.06.2023 по 19.09.2024

полное наименование должности		инициалы, фамилия


РТ, г. Казань ул. Оренбургский тракт,
д. 8Д, помещ. 1007
Тел: (843) 206-51-73
E-mail: info@contrust.bz

CONTRUST

ОГРН 1151690036574
ИНН 1659158802
КПП 168401001

Земельный участок вид объекта недвижимости			
Лист № 2 раздела 4	Всего листов раздела 4: 2	Всего разделов: 8	Всего листов выписки: 15
19.08.2024г. № КУВИ-001/2024-209996083			
Кадастровый номер:	23:26:0101000:762		

План (чертеж, схема) части земельного участка — Учетный номер части: 23:26:0101000:762/2

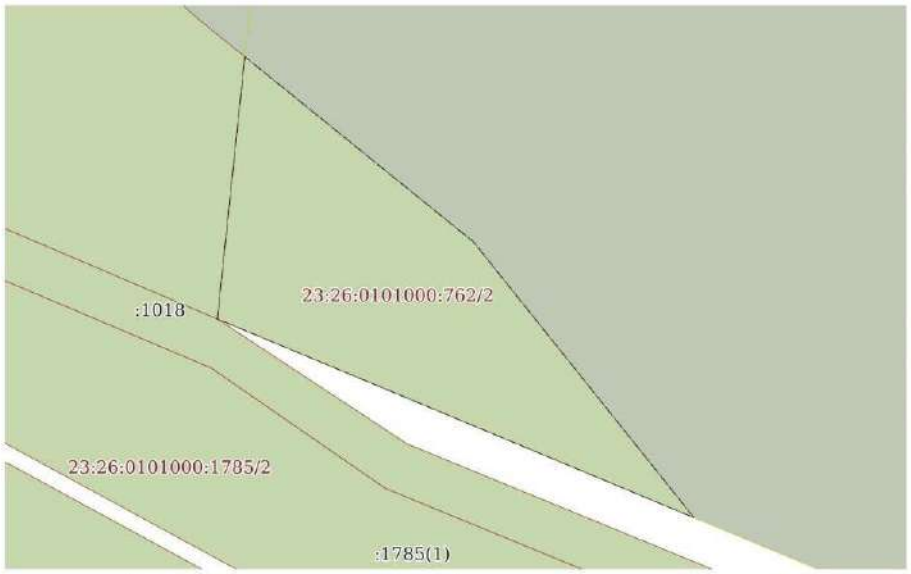

Масштаб 1:600	Условные обозначения:		

полное наименование должности	ДОКУМЕНТ ПОДПИСАН ЭЛЕКТРОННОЙ ПОДПИСЬЮ Сертификат: 00BB6508740 1CB38D2B3576ACDC8425108 Владелец: ФЕДЕРАЛЬНАЯ СЛУЖБА ГОСУДАРСТВЕННОЙ РЕГИСТРАЦИИ, КАДАСТРА И КАРТОГРАФИИ Действителен: с 27.06.2023 по 19.09.2024	инициалы, фамилия

РТ, г. Казань ул. Оренбургский тракт,
д. 8Д, помещ. 1007
Тел: (843) 206-51-73
E-mail: info@contrust.bz

CONTRUST

ОГРН 1151690036574
ИНН 1659158802
КПП 168401001

Выписка из Единого государственного реестра недвижимости об объекте недвижимости

Сведения о частях земельного участка

Земельный участок
вид объекта недвижимости

Лист № 1 раздела 4.1	Всего листов раздела 4.1: 2	Всего разделов: 8	Всего листов выписки: 15

19.08.2024г. № КУВИ-001/2024-209996083	
Кадастровый номер:	23:26:0101000:762

Учетный номер части	Площадь, м2	Содержание ограничения в использовании или ограничения права на объект недвижимости или обременения объекта недвижимости
1	2	3
23:26:0101000:762/1	16	вид ограничения (обременения): ограничения прав на земельный участок, предусмотренные статьей 56 Земельного кодекса Российской Федерации; Срок действия: не установлен; реквизиты документа-основания: распоряжение об установлении охранных зон пунктов государственной геодезической сети, расположенных на территории Краснодарского края. от 30.03.2020 № Р/12 выдан: Управление Федеральной службы государственной регистрации, кадастра и картографии по Краснодарскому краю; Содержание ограничения (обременения): В соответствии с п. 20 постановления Правительства Российской Федерации от 21 августа 2019 г. № 1080 об охранных зонах пунктов государственной геодезической сети, государственной нивелирной сети и государственной гравиметрической сети в пределах границ охранных зон пунктов запрещается использование земельных участков для осуществления видов деятельности, приводящих к повреждению или уничтожению наружных опознавательных знаков пунктов, нарушению неизменности местоположения их центров, уничтожению, перемещению, засыпке или повреждению составных частей пунктов. Также на земельных участках в границах охранных зон пунктов запрещается проведение работ, размещение объектов и предметов, которые могут препятствовать доступу к пунктам.; Реестровый номер границы: 23:26-6.1053; Вид объекта реестра границ: Зона с особыми условиями использования территории; Вид зоны по документу: Охранная зона пункта государственной геодезической сети "Шоссейный", расположенного на территории Северского района, Краснодарского края; Тип зоны: Охранная зона геодезического пункта; Номер: "Шоссейный" пир. 4 кл. 5.4 м Центр 1 ; Индекс: территория Северского района, Краснодарского края
23:26:0101000:762/2	1126	вид ограничения (обременения): ограничения прав на земельный участок, предусмотренные статьей 56 Земельного кодекса Российской Федерации; Срок действия: не установлен; реквизиты документа-основания: приказ Кубанского бассейнового водного управления (Кубанское БВУ) Федерального агенства водных ресурсов "Об установлении зон затопления, подтопления" от 06.04.2021 № 51-ПР выдан: Кубанское бассейновое водное управление Федерального агентства водных ресурсов; Содержание ограничения (обременения): В соответствии со ст. 67.1 п. 6 Водного кодекса РФ в границах зон затопления, подтопления, в соответствии с законодательством РФ о градостроительной деятельности отнесенных к зонам с особыми условиями использования территорий, запрещаются: 1) размещение новых населенных пунктов и строительство объектов капитального строительства без обеспечения инженерной защиты таких населенных пунктов и объектов от затопления, подтопления; 2) использование сточных вод в целях регулирования плодородия почв; 3) размещение кладбищ,

	ДОКУМЕНТ ПОДПИСАН ЭЛЕКТРОННОЙ ПОДПИСЬЮ Сертификат: 00BB636B7401CB18D2B3576ACD C8423108 Владелец: ФЕДЕРАЛЬНАЯ СЛУЖБА ГОСУДАРСТВЕННОЙ РЕГИСТРАЦИИ, КАДАСТРА И КАРТОГРАФИИ Действителен: с 27.06.2023 по 19.09.2024	
полное наименование должности		инициалы, фамилия

РТ, г. Казань ул. Оренбургский тракт,
д. 8Д, помещ. 1007
Тел: (843) 206-51-73
E-mail: info@contrust.bz

CONTRUST

ОГРН 1151690036574
ИНН 1659158802
КПП 168401001

Земельный участок			
вид объекта недвижимости			
Лист № 2 раздела 4.1	Всего листов раздела 4.1: 2	Всего разделов: 8	Всего листов выписки: 15
19.08.2024г. № КУВИ-001/2024-209996083			
Кадастровый номер:	23:26:0101000:762		

		скотомогильников, объектов размещения отходов производства и потребления, химических, взрывчатых, токсичных, отравляющих и ядовитых веществ, пунктов хранения и захоронения радиоактивных отходов; 4) осуществление авиационных мер по борьбе с вредными организмами; Реестровый номер границы: 23.26-6.1283; Вид объекта реестра границ: Зона с особыми условиями использования территории; Вид зоны по документу: Зона подтопления территории ст. Северская, х. Воликов Северского сельского поселения Северского района Краснодарского края при половодьях и паводках р. Убин 1% обеспеченности; Тип зоны: Иная зона с особыми условиями использования территории; Индекс: Краснодарский край, Северский район, Северская станица, хутор Воликов

ДОКУМЕНТ ПОДПИСАН
ЭЛЕКТРОННОЙ ПОДПИСЬЮ
Сертификат: 00BB635B7401CB18D2B3576ACD C8423108
Владелец: ФЕДЕРАЛЬНАЯ СЛУЖБА ГОСУДАРСТВЕННОЙ РЕГИСТРАЦИИ, КАДАСТРА И КАРТОГРАФИИ
Действителен: с 27.06.2023 по 19.09.2024

полное наименование должности		инициалы, фамилия

РТ, г. Казань ул. Оренбургский тракт,
д. 8Д, помещ. 1007
Тел: (843) 206-51-73
E-mail: info@contrust.bz

CONTRUST

ОГРН 1151690036574
ИНН 1659158802
КПП 168401001

Выписка из Единого государственного реестра недвижимости об объекте недвижимости

Сведения о частях земельного участка

Земельный участок
вид объекта недвижимости

Лист № 1 раздела 4.2	Всего листов раздела 4.2: 2	Всего разделов: 8	Всего листов выписки: 15

19.08.2024г. № КУВИ-001/2024-209996083	
Кадастровый номер:	23:26:0101000:762

Сведения о характерных точках границы части (частей) земельного участка				
Учетный номер части: 23:26:0101000:762/1				
Система координат				
Номер точки	Координаты, м		Описание закрепления на местности	Средняя квадратичная погрешность определения координат характерных точек границ земельного участка, м
	X	Y		
1	2	3	4	5
1	458044.77	1358059.26	-	-
2	458044.77	1358063.26	-	-
3	458040.77	1358063.26	-	-
4	458040.77	1358059.26	-	-
1	458044.77	1358059.26	-	-

ДОКУМЕНТ ПОДПИСАН
ЭЛЕКТРОННОЙ ПОДПИСЬЮ
Сертификат: 00BB635B7401CB18D2B3576ACD C8423108
Владелец: ФЕДЕРАЛЬНАЯ СЛУЖБА ГОСУДАРСТВЕННОЙ РЕГИСТРАЦИИ, КАДАСТРА И КАРТОГРАФИИ
Действителен: с 27.06.2023 по 19.09.2024

полное наименование должности		инициалы, фамилия

РТ, г. Казань ул. Оренбургский тракт,
д. 8Д, помещ. 1007
Тел: (843) 206-51-73
E-mail: info@contrust.bz

CONTRUST

ОГРН 1151690036574
ИНН 1659158802
КПП 168401001

Земельный участок
вид объекта недвижимости

Лист № 2 раздела 4.2	Всего листов раздела 4.2: 2	Всего разделов: 8	Всего листов выписки: 15

19.08.2024г. № КУВИ-001/2024-209996083	
Кадастровый номер:	23:26:0101000:762

Сведения о характерных точках границы части (частей) земельного участка				
Учетный номер части: 23:26:0101000:762/2				
Система координат				
Номер точки	Координаты, м		Описание закрепления на местности	Средняя квадратичная погрешность определения координат характерных точек границ земельного участка, м
	X	Y		
1	2	3	4	5
1	457612.82	1358042.74	-	-
2	457636.95	1357984.83	-	-
3	457668.79	1357988.17	-	-
4	457646.29	1358015.96	-	-
1	457612.82	1358042.74	-	-

ДОКУМЕНТ ПОДПИСАН
ЭЛЕКТРОННОЙ ПОДПИСЬЮ
Сертификат: 00BB635B7401CB18D2B3576ACD C8423108
Владелец: ФЕДЕРАЛЬНАЯ СЛУЖБА ГОСУДАРСТВЕННОЙ РЕГИСТРАЦИИ, КАДАСТРА И КАРТОГРАФИИ
Действителен: с 27.06.2023 по 19.09.2024

полное наименование должности		инициалы, фамилия

РТ, г. Казань ул. Оренбургский тракт,
д. 8Д, помещ. 1007
Тел: (843) 206-51-73
E-mail: info@contrust.bz

CONTRUST

ОГРН 1151690036574
ИНН 1659158802
КПП 168401001

Филиал публично-правовой компании "Роскадастр" по Брянской области
полное наименование органа регистрации прав

Выписка из Единого государственного реестра недвижимости об объекте недвижимости

Сведения о характеристиках объекта недвижимости

На основании запроса от 19.08.2024, поступившего на рассмотрение 19.08.2024, сообщаем, что согласно записям Единого государственного реестра недвижимости:

Раздел 1 Лист 1

Земельный участок
вид объекта недвижимости

Лист № 1 раздела 1	Всего листов раздела 1: 4	Всего разделов: 8	Всего листов выписки: 26

19.08.2024г. № КУВИ-001/2024-209994252	
Кадастровый номер:	32:03:0860402:63
Номер кадастрового квартала:	32:03:0860402
Дата присвоения кадастрового номера:	28.04.2006

Ранее присвоенный государственный учетный номер:	Кадастровый номер 32:03:086 04 01:0050
Местоположение:	Местоположение установлено относительно ориентира, расположенного за пределами участка.Ориентир населенный пункт.Участок находится примерно в 700м. по направлению на северо-восток от ориентира. Почтовый адрес ориентира: обл. Брянская, р-н Выгоничский, с. Палужье.
Площадь:	61433 +/- 2169
Кадастровая стоимость, руб.:	187984.98
Кадастровые номера расположенных в пределах земельного участка объектов недвижимости:	данные отсутствуют
Кадастровые номера объектов недвижимости, из которых образован объект недвижимости:	32:03:0860401:50
Кадастровые номера образованных объектов недвижимости:	данные отсутствуют
Категория земель:	Земли сельскохозяйственного назначения
Виды разрешенного использования:	Для ведения личного подсобного хозяйства
Сведения о кадастровом инженере:	данные отсутствуют
Сведения о лесах, водных объектах и об иных природных объектах, расположенных в пределах земельного участка:	данные отсутствуют
Сведения о том, что земельный участок полностью расположен в границах зоны с особыми условиями использования территории, территории объекта культурного наследия, публичного сервитута:	данные отсутствуют

	ДОКУМЕНТ ПОДПИСАН ЭЛЕКТРОННОЙ ПОДПИСЬЮ Сертификат: 00BB635B7401CB18D2B3576ACD C8423108 Владелец: ФЕДЕРАЛЬНАЯ СЛУЖБА ГОСУДАРСТВЕННОЙ РЕГИСТРАЦИИ, КАДАСТРА И КАРТОГРАФИИ Действителен: с 27.06.2023 по 19.09.2024	
полное наименование должности		инициалы, фамилия

РТ, г. Казань ул. Оренбургский тракт,
д. 8Д, помещ. 1007
Тел: (843) 206-51-73
E-mail: info@contrust.bz

CONTRUST

ОГРН 1151690036574
ИНН 1659158802
КПП 168401001

Земельный участок
вид объекта недвижимости

Лист № 2 раздела 1	Всего листов раздела 1: 4	Всего разделов: 8	Всего листов выписки: 26

19.08.2024г. № КУВИ-001/2024-209994252	
Кадастровый номер:	32:03:0860402:63

Сведения о том, что земельный участок расположен в границах особой экономической зоны, территории опережающего развития, зоны территориального развития в Российской Федерации, игорной зоны:	данные отсутствуют
Сведения о том, что земельный участок расположен в границах особо охраняемой природной территории, Байкальской природной территории и ее экологических зон, лесопарковом зеленом поясе, охотничьего угодья, лесничества:	данные отсутствуют
Сведения о расположении земельного участка и (или) расположенного на нем объекта недвижимости в границах территории, в отношении которой принято решение о резервировании земель для государственных или муниципальных нужд:	данные отсутствуют
Сведения о результатах проведения государственного земельного надзора:	данные отсутствуют
Сведения о расположении земельного участка в границах территории, в отношении которой утвержден проект межевания территории:	данные отсутствуют
Условный номер земельного участка:	данные отсутствуют
Сведения о принятии акта и (или) заключении договора, предусматривающих предоставление в соответствии с земельным законодательством исполнительным органом государственным органом власти или органом местного самоуправления, находящегося в государственной или муниципальной собственности земельного участка для строительства наемного дома социального использования или наемного дома коммерческого использования:	данные отсутствуют
Сведения о том, что земельный участок или земельные участки образованы на основании решения об изъятии земельного участка и (или) расположенного на нем объекта недвижимости для государственных или муниципальных нужд:	данные отсутствуют
Сведения о том, что земельный участок образован из земель или земельного участка, государственная собственность на которые не разграничена:	данные отсутствуют

ДОКУМЕНТ ПОДПИСАН
ЭЛЕКТРОННОЙ ПОДПИСЬЮ
Сертификат: 00BB635B7401CB18D2B3576ACD C8423108
Владелец: ФЕДЕРАЛЬНАЯ СЛУЖБА ГОСУДАРСТВЕННОЙ РЕГИСТРАЦИИ, КАДАСТРА И КАРТОГРАФИИ
Действителен: с 27.06.2023 по 19.09.2024

полное наименование должности		инициалы, фамилия

РТ, г. Казань ул. Оренбургский тракт,
д. 8Д, помещ. 1007
Тел: (843) 206-51-73
E-mail: info@contrust.bz

CONTRUST

ОГРН 1151690036574
ИНН 1659158802
КПП 168401001

Земельный участок
вид объекта недвижимости

Лист № 3 раздела 1	Всего листов раздела 1: 4	Всего разделов: 8	Всего листов выписки: 26

19.08.2024г. № КУВИ-001/2024-209994252	
Кадастровый номер:	32:03:0860402:63

Сведения о наличии земельного спора о местоположении границ земельных участков:	данные отсутствуют
Статус записи об объекте недвижимости:	Сведения об объекте недвижимости имеют статус "актуальные, ранее учтенные"
Особые отметки:	Сведения об ограничениях права на объект недвижимости, обременениях данного объекта, не зарегистрированных в реестре прав, ограничений прав и обременений недвижимого имущества: вид ограничения (обременения): ограничения прав на земельный участок, предусмотренные статьей 56 Земельного кодекса Российской Федерации; срок действия не установлен; реквизиты документа-основания: решение об учете изменений объекта недвижимости от 14.07.2008 № 03/08-1-707 выдан: ТО Управления Росреестра по Выгоничскому району, вид ограничения (обременения): ограничения прав на земельный участок, предусмотренные статьей 56 Земельного кодекса Российской Федерации; срок действия: с 27.07.2015; реквизиты документа-основания: землеустроительное дело от 20.02.2012 № 7/35 выдан: ООО "Корпорация кадастровые инженеры", вид ограничения (обременения): ограничения прав на земельный участок, предусмотренные статьей 56 Земельного кодекса Российской Федерации; срок действия: с 27.07.2015; реквизиты документа-основания: землеустроительное дело от 20.02.2012 № 7/34 выдан: ООО "Корпорация кадастровые инженеры", вид ограничения (обременения): ограничения прав на земельный участок, предусмотренные статьей 56 Земельного кодекса Российской Федерации; срок действия: с 13.04.2021; реквизиты документа-основания: доверенность от 07.11.2019 серия: 77 АГ № 1306656 выдан: ПУБЛИЧНОЕ АКЦИОНЕРНОЕ ОБЩЕСТВО "МЕГАФОН"; постановление Правительства РФ от 09.06.1995 № 578 выдан: ПРАВИТЕЛЬСТВО РОССИЙСКОЙ ФЕДЕРАЦИИ ; акт приемки законченного строительством объекта от 15.02.2012 № 41 выдан: Центральный филиал ОАО "Мегафон"; xML-файл от 12.04.2021 № б/н выдан: ООО "Брянскземпроект", Лобунова Марина Валентиновна; zip - архив от 02.04.2021 № ZoneToGKN_ed392a18-882a-40aa-a0ac-a4ed5fc3441b выдан: ООО "Брянскземпроект", Лобунова Марина Валентиновна, вид ограничения (обременения): ограничения прав на земельный участок, предусмотренные статьей 56 Земельного кодекса Российской Федерации; срок действия: с 18.08.2021; реквизиты документа-основания: приказ от 23.07.2009 № 280/ТК выдан: Приокское управление Федеральной службы по экологическому, технологическому и атомному надзору; постановление "О порядке установления охранных зон объектов электросетевого хозяйства и особых условий использования земельных участков, расположенных в границах таких зон" от 24.02.2009 № 160 выдан: Правительство РФ; решение о согласовании охранной зоны объекта электросетевого

ДОКУМЕНТ ПОДПИСАН
ЭЛЕКТРОННОЙ ПОДПИСЬЮ
Сертификат: 00BB636B7401CB18D2B3576ACD C8423108
Владелец: ФЕДЕРАЛЬНАЯ СЛУЖБА ГОСУДАРСТВЕННОЙ РЕГИСТРАЦИИ, КАДАСТРА И КАРТОГРАФИИ
Действителен: с 27.06.2023 по 19.09.2024

полное наименование должности		инициалы, фамилия

РТ, г. Казань ул. Оренбургский тракт,
д. 8Д, помещ. 1007
Тел: (843) 206-51-73
E-mail: info@contrust.bz

CONTRUST

ОГРН 1151690036574
ИНН 1659158802
КПП 168401001

Земельный участок
вид объекта недвижимости

Лист № 4 раздела 1	Всего листов раздела 1: 4	Всего разделов: 8	Всего листов выписки: 26

19.08.2024г. № КУВИ-001/2024-209994252	
Кадастровый номер:	32:03:0860402:63
	хозяйства от 28.07.2021 № 1443 выдан: Приокское управление Федеральной службы по экологическому, технологическому и атомному надзору; zip -архив от 05.08.2021 № ZoneToGKN_2bf1a8fd-7577-460e-b9d7-9e7dff014692 выдан: АО "Воронежское АГП"; документ, содержащий сведения о границах, зонах, территориях, в том числе текстовое и графическое описание местоположения их границ с перечнем координат характерных точек, подготовленный в форме электронного документа от 05.08.2021 № б/н выдан: АО "Воронежское АГП".
Получатель выписки:	Яковлев Станислав Юрьевич

полное наименование должности	ДОКУМЕНТ ПОДПИСАН ЭЛЕКТРОННОЙ ПОДПИСЬЮ Сертификат: 00BB635B7401CB18D2B3576ACD C8423108 Владелец: ФЕДЕРАЛЬНАЯ СЛУЖБА ГОСУДАРСТВЕННОЙ РЕГИСТРАЦИИ, КАДАСТРА И КАРТОГРАФИИ Действителен: с 27.06.2023 по 19.09.2024	инициалы, фамилия

РТ, г. Казань ул. Оренбургский тракт,
д. 8Д, помещ. 1007
Тел: (843) 206-51-73
E-mail: info@contrust.bz

CONTRUST

ОГРН 1151690036574
ИНН 1659158802
КПП 168401001

Выписка из Единого государственного реестра недвижимости об объекте недвижимости

Сведения о зарегистрированных правах

Земельный участок			
вид объекта недвижимости			
Лист № 1 раздела 2	Всего листов раздела 2: 3	Всего разделов: 8	Всего листов выписки: 26
19.08.2024г. № КУВИ-001/2024-209994252			
Кадастровый номер:	32:03:0860402:63		

1	Правообладатель (правообладатели):	1.1	Владельцы инвестиционных паев Закрытого паевого инвестиционного рентного фонда "АК БАРС-Горизонт", данные о которых устанавливаются на основании данных лицевых счетов владельцев инвестиционных паев в реестре владельцев инвестиционных паев и счетов депо владельцев инвестиционных паев
	Сведения о возможности предоставления третьим лицам персональных данных физического лица:	1.1.1	данные отсутствуют
2	Вид, номер, дата и время государственной регистрации права:	2.1	Общая долевая собственность 32-32-19/006/2012-355 04.09.2012 00:00:00
3	Сведения об осуществлении государственной регистрации сделки, права без необходимого в силу закона согласия третьего лица, органа:	3.1	данные отсутствуют
4	Ограничение прав и обременение объекта недвижимости:		

4.1	вид:	Доверительное управление
	дата государственной регистрации:	04.09.2012 00:00:00
	номер государственной регистрации:	32-32-19/006/2012-355
	срок, на который установлены ограничение прав и обременение объекта недвижимости:	Срок действия с 04.08.2009 по 30.06.2024 с 04.08.2009 по 30.06.2024
	лицо, в пользу которого установлены ограничение прав и обременение объекта недвижимости:	Управляющая компания "АК БАРС КАПИТАЛ", ИНН: 1435126890
	сведения о возможности предоставления третьим лицам персональных данных физического лица	данные отсутствуют
	основание государственной регистрации:	Правила доверительного управления, выдан 04.08.2009
	сведения об осуществлении государственной регистрации сделки, права, ограничения права без необходимого в силу закона согласия третьего лица, органа:	данные отсутствуют
	сведения об управляющем залогом и о договоре управления залогом, если такой договор заключен для управления ипотекой:	данные отсутствуют

ДОКУМЕНТ ПОДПИСАН
ЭЛЕКТРОННОЙ ПОДПИСЬЮ
Сертификат: 00BB635B7401CB18D2B3576ACD C8423108
Владелец: ФЕДЕРАЛЬНАЯ СЛУЖБА ГОСУДАРСТВЕННОЙ РЕГИСТРАЦИИ, КАДАСТРА И КАРТОГРАФИИ
Действителен: с 27.06.2023 по 19.09.2024

полное наименование должности		инициалы, фамилия

РТ, г. Казань ул. Оренбургский тракт,
д. 8Д, помещ. 1007
Тел: (843) 206-51-73
E-mail: info@contrust.bz

CONTRUST

ОГРН 1151690036574
ИНН 1659158802
КПП 168401001

Земельный участок			
вид объекта недвижимости			
Лист № 2 раздела 2	Всего листов раздела 2: 3	Всего разделов: 8	Всего листов выписки: 26
19.08.2024г. № КУВИ-001/2024-209994252			
Кадастровый номер:	32:03:0860402:63		

		сведения о депозитарии, который осуществляет хранение обездвиженной документарной закладной или электронной закладной:	
		ведения о внесении изменений или дополнений в регистрационную запись об ипотеке:	
5	Договоры участия в долевом строительстве:		не зарегистрировано
6	Заявленные в судебном порядке права требования:		данные отсутствуют
7	Сведения о возможности предоставления третьим лицам персональных данных физического лица		данные отсутствуют
8	Сведения о возражении в отношении зарегистрированного права:		данные отсутствуют
9	Сведения о наличии решения об изъятии объекта недвижимости для государственных и муниципальных нужд:		данные отсутствуют
10	Сведения о невозможности государственной регистрации без личного участия правообладателя или его законного представителя:		данные отсутствуют
11	Правопритязания и сведения о наличии поступивших, но не рассмотренных заявлений о проведении государственной регистрации права (перехода, прекращения права), ограничения права или обременения объекта недвижимости, сделки в отношении объекта недвижимости:		отсутствуют

ДОКУМЕНТ ПОДПИСАН
ЭЛЕКТРОННОЙ ПОДПИСЬЮ
Сертификат: 00BB635B7401CB18D2B3576ACD C8423108
Владелец: ФЕДЕРАЛЬНАЯ СЛУЖБА ГОСУДАРСТВЕННОЙ РЕГИСТРАЦИИ, КАДАСТРА И КАРТОГРАФИИ
Действителен: с 27.06.2023 по 19.09.2024

полное наименование должности		инициалы, фамилия

РТ, г. Казань ул. Оренбургский тракт,
д. 8Д, помещ. 1007
Тел: (843) 206-51-73
E-mail: info@contrust.bz

CONTRUST

ОГРН 1151690036574
ИНН 1659158802
КПП 168401001

Земельный участок
вид объекта недвижимости

Лист № 3 раздела 2	Всего листов раздела 2: 3	Всего разделов: 8	Всего листов выписки: 26

19.08.2024г. № КУВИ-001/2024-209994252	
Кадастровый номер:	32:03:0860402:63

11	Сведения о невозможности государственной регистрации перехода, прекращения, ограничения права на земельный участок из земель сельскохозяйственного назначения:	данные отсутствуют

	ДОКУМЕНТ ПОДПИСАН ЭЛЕКТРОННОЙ ПОДПИСЬЮ Сертификат: 00BB635B7401CB18D2B3576ACD C8423108 Владелец: ФЕДЕРАЛЬНАЯ СЛУЖБА ГОСУДАРСТВЕННОЙ РЕГИСТРАЦИИ, КАДАСТРА И КАРТОГРАФИИ Действителен: с 27.06.2023 по 19.09.2024	
полное наименование должности		инициалы, фамилия

РТ, г. Казань ул. Оренбургский тракт,
д. 8Д, помещ. 1007
Тел: (843) 206-51-73
E-mail: info@contrust.bz

CONTRUST

ОГРН 1151690036574
ИНН 1659158802
КПП 168401001

Выписка из Единого государственного реестра недвижимости об объекте недвижимости

Описание местоположения земельного участка

Земельный участок
вид объекта недвижимости

Лист № 1 раздела 3	Всего листов раздела 3: 1	Всего разделов: 8	Всего листов выписки: 26

19.08.2024г. № КУВИ-001/2024-209994252	
Кадастровый номер:	32:03:0860402:63

План (чертеж, схема) земельного участка



Масштаб 1:4000	Условные обозначения:		

ДОКУМЕНТ ПОДПИСАН
ЭЛЕКТРОННОЙ ПОДПИСЬЮ
Сертификат: 00BB0508740 1CB38D2B3576ACDC8425108
Владелец: ФЕДЕРАЛЬНАЯ СЛУЖБА ГОСУДАРСТВЕННОЙ РЕГИСТРАЦИИ, КАДАСТРА И КАРТОГРАФИИ
Действителен: с 27.06.2023 по 19.09.2024

полное наименование должности		инициалы, фамилия

РТ, г. Казань ул. Оренбургский тракт,
д. 8Д, помещ. 1007
Тел: (843) 206-51-73
E-mail: info@contrust.bz

CONTRUST

ОГРН 1151690036574
ИНН 1659158802
КПП 168401001

Выписка из Единого государственного реестра недвижимости об объекте недвижимости

Описание местоположения земельного участка

Земельный участок			
вид объекта недвижимости			
Лист № 1 раздела 3.1	Всего листов раздела 3.1: 2	Всего разделов: 8	Всего листов выписки: 26
19.08.2024г. № КУВИ-001/2024-209994252			
Кадастровый номер:	32:03:0860402:63		

Описание местоположения границ земельного участка							
№ п/п	Номер точки		Дирекционный угол	Горизонтальное проложение, м	Описание закрепления на местности	Кадастровые номера смежных участков	Сведения об адресах правообладателей смежных земельных участков
	начальная	конечная					
1	2	3	4	5	6	7	8
1	1.1.1	1.1.2	24°15.8`	184.24	данные отсутствуют	данные отсутствуют	данные отсутствуют
2	1.1.1	1.1.1			данные отсутствуют	32:03:0860402:18	данные отсутствуют
3	1.1.2	1.1.3	26°8.2`	14.32	данные отсутствуют	данные отсутствуют	данные отсутствуют
4	1.1.3	1.1.4	117°35.4`	44.52	данные отсутствуют	данные отсутствуют	данные отсутствуют
5	1.1.4	1.1.5	117°35.1`	225.41	данные отсутствуют	данные отсутствуют	данные отсутствуют
6	1.1.5	1.1.6	195°49.3`	221.86	данные отсутствуют	данные отсутствуют	данные отсутствуют
7	1.1.5	1.1.5			данные отсутствуют	32:03:0860402:89	данные отсутствуют
8	1.1.6	1.1.7	288°38.0`	62.19	данные отсутствуют	32:03:0860402:78	адрес отсутствует
9	1.1.7	1.1.8	304°18.7`	209.87	данные отсутствуют	32:03:0860402:78	адрес отсутствует
10	1.1.8	1.1.1	304°18.7`	34.5	данные отсутствуют	32:03:0860402:78	адрес отсутствует
11	1.2.9	1.2.10	180°0.0`	2.2	данные отсутствуют	32:03:0860402:16	данные отсутствуют
12	1.2.10	1.2.11	90°0.0`	2.2	данные отсутствуют	32:03:0860402:16	данные отсутствуют
13	1.2.11	1.2.12	0°0.0`	2.2	данные отсутствуют	32:03:0860402:16	данные отсутствуют
14	1.2.12	1.2.9	270°0.0`	2.2	данные отсутствуют	32:03:0860402:16	данные отсутствуют
15	1.3.13	1.3.14	180°0.0`	2.2	данные отсутствуют	32:03:0860402:17	данные отсутствуют
16	1.3.14	1.3.15	90°0.0`	2.2	данные отсутствуют	32:03:0860402:17	данные отсутствуют
17	1.3.15	1.3.16	0°0,0`	2.2	данные отсутствуют	32:03:0860402:17	данные отсутствуют
18	1.3.16	1.3.13	270°0.0`	2.2	данные отсутствуют	32:03:0860402:17	данные отсутствуют
19	1.4.17	1.4.18	180°0.0`	2.2	данные отсутствуют	32:03:0860402:50	данные отсутствуют
20	1.4.18	1.4.19	90°0.0`	2.2	данные отсутствуют	32:03:0860402:50	данные отсутствуют
21	1.4.19	1.4.20	0°0,0`	2.2	данные отсутствуют	32:03:0860402:50	данные отсутствуют
22	1.4.20	1.4.17	270°0.0`	2.2	данные отсутствуют	32:03:0860402:50	данные отсутствуют

ДОКУМЕНТ ПОДПИСАН
ЭЛЕКТРОННОЙ ПОДПИСЬЮ
Сертификат: 00BB636B7401CB18D2B3576A5D C8423108
Владелец: ФЕДЕРАЛЬНАЯ СЛУЖБА ГОСУДАРСТВЕННОЙ РЕГИСТРАЦИИ, КАДАСТРА И КАРТОГРАФИИ
Действителен: с 27.06.2023 по 19.09.2024

полное наименование должности		инициалы, фамилия

РТ, г. Казань ул. Оренбургский тракт,
д. 8Д, помещ. 1007
Тел: (843) 206-51-73
E-mail: info@contrust.bz

CONTRUST

ОГРН 1151690036574
ИНН 1659158802
КПП 168401001

Земельный участок
вид объекта недвижимости

Лист № 2 раздела 3.1	Всего листов раздела 3.1: 2	Всего разделов: 8	Всего листов выписки: 26

19.08.2024г. № КУВИ-001/2024-209994252	
Кадастровый номер:	32:03:0860402:63

1	2	3	4	5	6	7	8
23	1.5.21	1.5.22	180°0.0'	2.2	данные отсутствуют	32:03:0860402:51	данные отсутствуют
24	1.5.22	1.5.23	90°0.0'	2.2	данные отсутствуют	32:03:0860402:51	данные отсутствуют
25	1.5.23	1.5.24	0°0.0'	2.2	данные отсутствуют	32:03:0860402:51	данные отсутствуют
26	1.5.24	1.5.21	270°0.0'	2.2	данные отсутствуют	32:03:0860402:51	данные отсутствуют

полное наименование должности	ДОКУМЕНТ ПОДПИСАН ЭЛЕКТРОННОЙ ПОДПИСЬЮ Сертификат: 00BB635B7401CB18D2B3576A5CD C8423108 Владелец: ФЕДЕРАЛЬНАЯ СЛУЖБА ГОСУДАРСТВЕННОЙ РЕГИСТРАЦИИ, КАДАСТРА И КАРТОГРАФИИ Действителен: с 27.06.2023 по 19.09.2024	инициалы, фамилия

РТ, г. Казань ул. Оренбургский тракт,
д. 8Д, помещ. 1007
Тел: (843) 206-51-73
E-mail: info@contrust.bz

CONTRUST

ОГРН 1151690036574
ИНН 1659158802
КПП 168401001

Выписка из Единого государственного реестра недвижимости об объекте недвижимости

Описание местоположения земельного участка

Земельный участок			
вид объекта недвижимости			
Лист № 1 раздела 3.2	Всего листов раздела 3.2: 2	Всего разделов: 8	Всего листов выписки: 26
19.08.2024г. № КУВИ-001/2024-209994252			
Кадастровый номер:	32:03:0860402:63		

Сведения о характерных точках границы земельного участка

Система координат МСК-32, зона 1

Номер точки	Координаты, м		Описание закрепления на местности	Средняя квадратичная погрешность определения координат характерных точек границ земельного участка, м
	X	Y		
1	2	3	4	5
1	480819.45	1364723.25	Временный межевой знак	0.3
2	480819.45	1364725.45	Временный межевой знак	0.3
3	480817.25	1364725.45	Временный межевой знак	0.3
4	480817.25	1364723.25	Временный межевой знак	0.3
1	480819.45	1364723.25	Временный межевой знак	0.3
1	480752.85	1364689.42	Временный межевой знак	0.3
2	480752.85	1364691.62	Временный межевой знак	0.3
3	480750.65	1364691.62	Временный межевой знак	0.3
4	480750.65	1364689.42	Временный межевой знак	0.3
1	480752.85	1364689.42	Временный межевой знак	0.3
1	480778.31	1364720.27	Временный межевой знак	0.3
2	480778.31	1364722.47	Временный межевой знак	0.3
3	480776.11	1364722.47	Временный межевой знак	0.3
4	480776.11	1364720.27	Временный межевой знак	0.3
1	480778.31	1364720.27	Временный межевой знак	0.3
1	480693.04	1364676.09	Временный межевой знак	0.3
2	480693.04	1364678.29	Временный межевой знак	0.3
3	480690.84	1364678.29	Временный межевой знак	0.3
4	480690.84	1364676.09	Временный межевой знак	0.3
1	480693.04	1364676.09	Временный межевой знак	0.3
1	480687.42	1364655.83	Временный межевой знак	0.3
2	480855.39	1364731.54	Временный межевой знак	0.3

ДОКУМЕНТ ПОДПИСАН
ЭЛЕКТРОННОЙ ПОДПИСЬЮ
Сертификат: 00BB635B7401CB18D2B3576A5CD C8423108
Владелец: ФЕДЕРАЛЬНАЯ СЛУЖБА ГОСУДАРСТВЕННОЙ РЕГИСТРАЦИИ, КАДАСТРА И КАРТОГРАФИИ
Действителен: с 27.06.2023 по 19.09.2024

полное наименование должности		инициалы, фамилия

РТ, г. Казань ул. Оренбургский тракт,
д. 8Д, помещ. 1007
Тел: (843) 206-51-73
E-mail: info@contrust.bz

CONTRUST

ОГРН 1151690036574
ИНН 1659158802
КПП 168401001

Земельный участок
вид объекта недвижимости

Лист № 2 раздела 3.2	Всего листов раздела 3.2: 2	Всего разделов: 8	Всего листов выписки: 26

19.08.2024г. № КУВИ-001/2024-209994252	
Кадастровый номер:	32:03:0860402:63

1	2	3	4	5
3	480868.25	1364737.85	Временный межевой знак	0.3
4	480847.63	1364777.31	Временный межевой знак	0.3
5	480743.25	1364977.1	Временный межевой знак	0.3
6	480529.8	1364916.61	Временный межевой знак	0.3
7	480549.67	1364857.68	Временный межевой знак	0.3
8	480667.97	1364684.33	Временный межевой знак	0.3
1	480687.42	1364655.83	Временный межевой знак	0.3

полное наименование должности	ДОКУМЕНТ ПОДПИСАН ЭЛЕКТРОННОЙ ПОДПИСЬЮ Сертификат: 00BB635B7401CB18D2B3576ACD C8423108 Владелец: ФЕДЕРАЛЬНАЯ СЛУЖБА ГОСУДАРСТВЕННОЙ РЕГИСТРАЦИИ, КАДАСТРА И КАРТОГРАФИИ Действителен: с 27.06.2023 по 19.09.2024	инициалы, фамилия

РТ, г. Казань ул. Оренбургский тракт,
д. 8Д, помещ. 1007
Тел: (843) 206-51-73
E-mail: info@contrust.bz

CONTRUST


ОГРН 1151690036574
ИНН 1659158802
КПП 168401001

Выписка из Единого государственного реестра недвижимости об объекте недвижимости

Сведения о частях земельного участка

Земельный участок вид объекта недвижимости			
Лист № 1 раздела 4	Всего листов раздела 4: 4	Всего разделов: 8	Всего листов выписки: 26
19.08.2024г. № КУВИ-001/2024-209994252			
Кадастровый номер:	32:03:0860402:63		

План (чертеж, схема) части земельного участка	Учетный номер части: 32:03:0860402:63/2

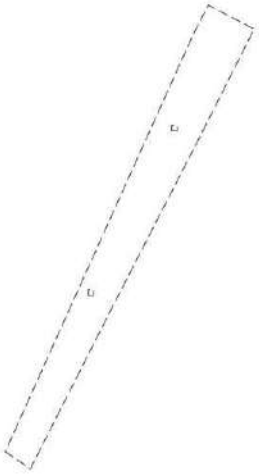

Масштаб 1:2000	Условные обозначения:		

ДОКУМЕНТ ПОДПИСАН
ЭЛЕКТРОННОЙ ПОДПИСЬЮ
Сертификат: 00BB6508740 1CB38D2B3576ACDC8425108
Владелец: ФЕДЕРАЛЬНАЯ СЛУЖБА ГОСУДАРСТВЕННОЙ РЕГИСТРАЦИИ, КАДАСТРА И КАРТОГРАФИИ
Действителен: с 27.06.2023 по 19.09.2024

полное наименование должности		инициалы, фамилия

РТ, г. Казань ул. Оренбургский тракт,
д. 8Д, помещ. 1007
Тел: (843) 206-51-73
E-mail: info@contrust.bz

CONTRUST

ОГРН 1151690036574
ИНН 1659158802
КПП 168401001

Земельный участок вид объекта недвижимости			
Лист № 2 раздела 4	Всего листов раздела 4: 4	Всего разделов: 8	Всего листов выписки: 26
19.08.2024г. № КУВИ-001/2024-209994252			
Кадастровый номер:	32:03:0860402:63		

План (чертеж, схема) части земельного участка	Учетный номер части: 32:03:0860402:63/3



Масштаб 1:2000	Условные обозначения:		

полное наименование должности	ДОКУМЕНТ ПОДПИСАН ЭЛЕКТРОННОЙ ПОДПИСЬЮ Сертификат: 00BB0508740 1CB38D2B3576ACDC8425108 Владелец: ФЕДЕРАЛЬНАЯ СЛУЖБА ГОСУДАРСТВЕННОЙ РЕГИСТРАЦИИ, КАДАСТРА И КАРТОГРАФИИ Действителен: с 27.06.2023 по 19.09.2024	инициалы, фамилия

РТ, г. Казань ул. Оренбургский тракт,
д. 8Д, помещ. 1007
Тел: (843) 206-51-73
E-mail: info@contrust.bz

CON TRUST

ОГРН 1151690036574
ИНН 1659158802
КПП 168401001

Земельный участок вид объекта недвижимости			
Лист № 3 раздела 4	Всего листов раздела 4: 4	Всего разделов: 8	Всего листов выписки: 26
19.08.2024г. № КУВИ-001/2024-209994252			
Кадастровый номер:	32:03:0860402:63		

План (чертеж, схема) части земельного участка	Учетный номер части: 32:03:0860402:63/4



Масштаб 1:3000	Условные обозначения:		

ДОКУМЕНТ ПОДПИСАН
ЭЛЕКТРОННОЙ ПОДПИСЬЮ
Сертификат: 00BB6508740 1CB38D2B3576ACDC8425108
Владелец: ФЕДЕРАЛЬНАЯ СЛУЖБА ГОСУДАРСТВЕННОЙ РЕГИСТРАЦИИ, КАДАСТРА И КАРТОГРАФИИ
Действителен: с 27.06.2023 по 19.09.2024

полное наименование должности		инициалы, фамилия


РТ, г. Казань ул. Оренбургский тракт,
д. 8Д, помещ. 1007
Тел: (843) 206-51-73
E-mail: info@contrust.bz

CONTRUST

ОГРН 1151690036574
ИНН 1659158802
КПП 168401001

Земельный участок вид объекта недвижимости			
Лист № 4 раздела 4	Всего листов раздела 4: 4	Всего разделов: 8	Всего листов выписки: 26
19.08.2024г. № КУВИ-001/2024-209994252			
Кадастровый номер:	32:03:0860402:63		

План (чертеж, схема) части земельного участка	Учетный номер части: 32:03:0860402:63/5		

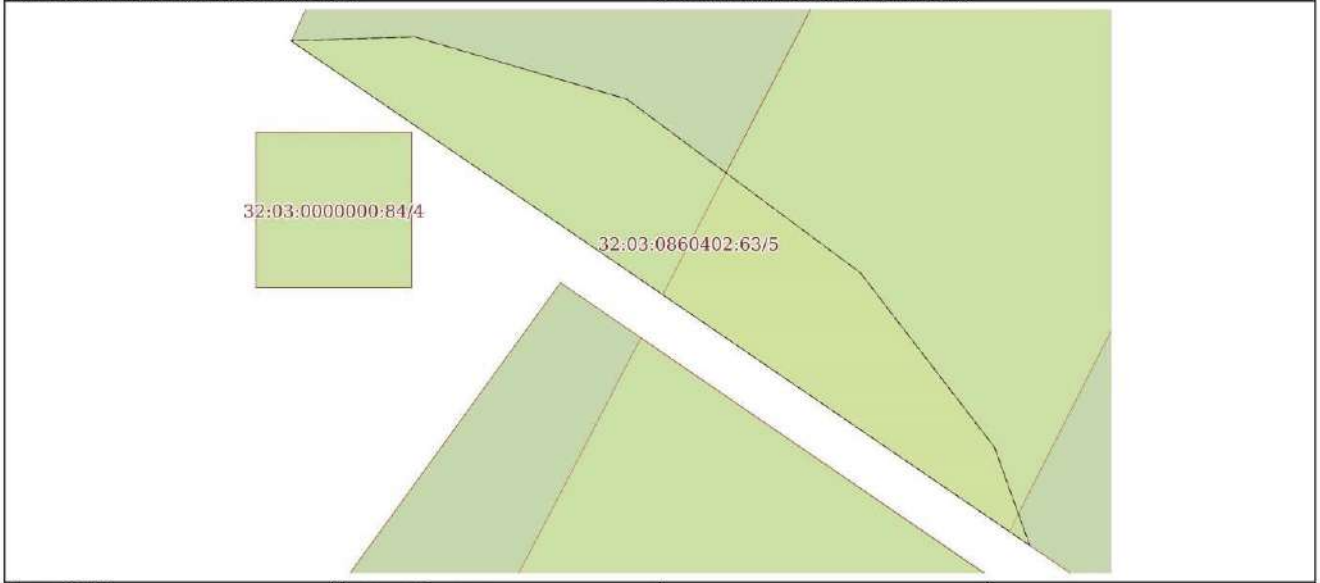

Масштаб 1:70	Условные обозначения:		

	ДОКУМЕНТ ПОДПИСАН ЭЛЕКТРОННОЙ ПОДПИСЬЮ Сертификат: 00BB0508740 1CB38D2B3576ACDC8425108 Владелец: ФЕДЕРАЛЬНАЯ СЛУЖБА ГОСУДАРСТВЕННОЙ РЕГИСТРАЦИИ, КАДАСТРА И КАРТОГРАФИИ Действителен: с 27.06.2023 по 19.09.2024	
полное наименование должности		инициалы, фамилия

РТ, г. Казань ул. Оренбургский тракт,
д. 8Д, помещ. 1007
Тел: (843) 206-51-73
E-mail: info@contrust.bz



ОГРН 1151690036574
ИНН 1659158802
КПП 168401001

Выписка из Единого государственного реестра недвижимости об объекте недвижимости

Сведения о частях земельного участка

Земельный участок			
вид объекта недвижимости			
Лист № 1 раздела 4.1	Всего листов раздела 4.1: 6	Всего разделов: 8	Всего листов выписки: 26
19.08.2024г. № КУВИ-001/2024-209994252			
Кадастровый номер:	32:03:0860402:63		

Учетный номер части	Площадь, м2	Содержание ограничения в использовании или ограничения права на объект недвижимости или обременения объекта недвижимости
1	2	3
32:03:0860402:63/1	7920	вид ограничения (обременения): ограничения прав на земельный участок, предусмотренные статьей 56 Земельного кодекса Российской Федерации; Срок действия: не установлен; реквизиты документа-основания: решение об учете изменений объекта недвижимости от 14.07.2008 № 03/08-1-707 выдан: ТО Управления Росреестра по Высокогорскому району; Содержание ограничения (обременения): охранная зона линии электропередачи напряжением свыше 1000В шириной по 10 метров с каждой стороны от проекции крайних проводов
32:03:0860402:63/2	3353	вид ограничения (обременения): ограничения прав на земельный участок, предусмотренные статьей 56 Земельного кодекса Российской Федерации; Срок действия: не установлен; реквизиты документа-основания: землеустроительное дело от 20.02.2012 № 7/35 выдан: ООО "Корпорация кадастровые инженеры"; Содержание ограничения (обременения): Правила установления охранных зон объектов электросетевого хозяйства и особых условий использования земельных участков, расположенных в границах таких зон утверждены Постановлением Правительства РФ от 24.02.2009г. №160. «Ш. Правила охраны электрических сетей, размещенных на земельных участках: 8. В охранных зонах запрещается осуществлять любые действия, которые могут нарушить безопасную работу объектов электросетевого хозяйства, в том числе привести к их повреждению или уничтожению, и (или) повлечь причинение вреда жизни, здоровью граждан и имуществу физических или юридических лиц, а также повлечь нанесение экологического ущерба и возникновение пожаров, в том числе: а) набрасывать на провода и опоры воздушных линий электропередачи посторонние предметы, а также подниматься на опоры воздушных линий электропередачи; б) размещать любые объекты и предметы (материалы) в пределах созданных в соответствии с требованиями нормативно-технических документов проходов и подъездов для доступа к объектам электросетевого хозяйства, а также проводить любые работы и возводить сооружения, которые могут препятствовать доступу к объектам электросетевого хозяйства, без создания необходимых для такого доступа проходов и подъездов; в) находиться в пределах огороженной территории и помещениях распределительных устройств и подстанций, открывать двери и люки распределительных устройств и подстанций, производить переключения и подключения в электрических сетях (указанное требование не распространяется на работников, занятых выполнением разрешенных в установленном порядке работ), разводить огонь в пределах охранных зон вводных и распределительных устройств, подстанций, воздушных линий электропередачи, а также в охранных зонах кабельных линий электропередачи; г) размещать свалки; д) производить работы ударными механизмами, сбрасывать тяжести массой

ДОКУМЕНТ ПОДПИСАН
ЭЛЕКТРОННОЙ ПОДПИСЬЮ
Сертификат: 00BB635B7401CB18D2B3576ACD C8423108
Владелец: ФЕДЕРАЛЬНАЯ СЛУЖБА ГОСУДАРСТВЕННОЙ РЕГИСТРАЦИИ, КАДАСТРА И КАРТОГРАФИИ
Действителен: с 27.06.2023 по 19.09.2024

полное наименование должности		инициалы, фамилия

РТ, г. Казань ул. Оренбургский тракт,
д. 8Д, помещ. 1007
Тел: (843) 206-51-73
E-mail: info@contrust.bz

CONTRUST

ОГРН 1151690036574
ИНН 1659158802
КПП 168401001

Земельный участок
вид объекта недвижимости

Лист № 2 раздела 4.1	Всего листов раздела 4.1: 6	Всего разделов: 8	Всего листов выписки: 26

19.08.2024г. № КУВИ-001/2024-209994252	
Кадастровый номер:	32:03:0860402:63

		свыше 5 тонн, производить сброс и слив едких и коррозионных веществ и горюче-смазочных материалов (в охранных зонах подземных кабельных линий электропередачи). 9. В охранных зонах, установленных для объектов электросетевого хозяйства напряжением свыше 1000 вольт, помимо действий, предусмотренных пунктом 8 настоящих Правил, запрещается: а) складировать или размещать хранилища любых, в том числе горюче-смазочных, материалов; б) размещать детские и спортивные площадки, стадионы, рынки, торговые точки, полевые станы, загоны для скота, гаражи и стоянки всех видов машин и механизмов,за исключением гаражей-стоянок автомобилей, принадлежащих физическим лицам, проводить любые мероприятия, связанные с большим скоплением людей, не занятых выполнением разрешенных в установленном порядке работ (в охранных зонах воздушных линий электропередачи); в) использовать (запускать) любые летательные аппараты, в том числе воздушных змеев, спортивные модели летательных аппаратов (в охранных зонах воздушных линий электропередачи); г) бросать якоря с судов и осуществлять их проход с отданными якорями, цепями, лотами, волокушами и тралами (в охранных зонах подводных кабельных линий электропередачи); д) осуществлять проход судов с поднятыми стрелами кранов и других механизмов (в охранных зонах воздушных линий электропередачи)., Реестровый номер границы: 32.03.2.28
32:03:0860402:63/3	4195	вид ограничения (обременения): ограничения прав на земельный участок, предусмотренные статьей 56 Земельного кодекса Российской Федерации; Срок действия: не установлен; реквизиты документа-основания: землеустроительное дело от 20.02.2012 № 7/34 выдан: ООО "Корпорация кадастровые инженеры"; Содержание ограничения (обременения): Правила установления охранных зон объектов электросетевого хозяйства и особых условий использования земельных участков, расположенных в границах таких зон утверждены Постановлением Правительства РФ от 24.02.2009г. №160. «II. Правила охраны электрических сетей, размещенных на земельных участках: 8. В охранных зонах запрещается осуществлять любые действия, которые могут нарушить безопасную работу объектов электросетевого хозяйства, в том числе привести к их повреждению или уничтожению, и (или) повлечь причинение вреда жизни, здоровью граждан и имуществу физических или юридических лиц, а также повлечь нанесение экологического ущерба и возникновение пожаров, в том числе: а) набрасывать на провода и опоры воздушных линий электропередачи посторонние предметы, а также подниматься на опоры воздушных линий электропередачи; б) размещать любые объекты и предметы (материалы) в пределах созданных в соответствии с требованиями нормативно-технических документов проходов и подъездов для доступа к объектам электросетевого хозяйства, а также проводить любые работы и возводить сооружения, которые могут препятствовать доступу к объектам электросетевого хозяйства, без создания необходимых для такого доступа проходов и подъездов; в) находиться в пределах огороженной территории и помещениях распределительных устройств и подстанций, открывать двери и люки распределительных устройств и подстанций, производить переключения и подключения в электрических сетях (указанное требование не распространяется на работников, занятых выполнением разрешенных в установленном порядке работ), разводить огонь в пределах охранных зон вводных и распределительных устройств, подстанций, воздушных линий электропередачи, а также в охранных зонах кабельных

ДОКУМЕНТ ПОДПИСАН
ЭЛЕКТРОННОЙ ПОДПИСЬЮ
Сертификат: 00BB636B7401CB1BD2B3576ACD C8423108
Владелец: ФЕДЕРАЛЬНАЯ СЛУЖБА ГОСУДАРСТВЕННОЙ РЕГИСТРАЦИИ, КАДАСТРА И КАРТОГРАФИИ
Действителен: с 27.06.2023 по 19.09.2024

полное наименование должности		инициалы, фамилия

РТ, г. Казань ул. Оренбургский тракт,
д. 8Д, помещ. 1007
Тел: (843) 206-51-73
E-mail: info@contrust.bz

CONTRUST

ОГРН 1151690036574
ИНН 1659158802
КПП 168401001

Земельный участок
вид объекта недвижимости

Лист № 3 раздела 4.1	Всего листов раздела 4.1: 6	Всего разделов: 8	Всего листов выписки: 26

19.08.2024г. № КУВИ-001/2024-209994252	
Кадастровый номер:	32:03:0860402:63

		линий электропередачи; г) размещать свалки; д) производить работы ударными механизмами, сбрасывать тяжести массой свыше 5 тонн, производить сброс и слив едких и коррозионных веществ и горюче-смазочных материалов (в охранных зонах подземных кабельных линий электропередачи). 9. В охранных зонах, установленных для объектов электросетевого хозяйства напряжением свыше 1000 вольт, помимо действий, предусмотренных пунктом 8 настоящих Правил, запрещается: а) складировать или размещать хранилища любых, в том числе горюче-смазочных, материалов; б) размещать детские и спортивные площадки, стадионы, рынки, торговые точки, полевые станы, загоны для скота, гаражи и стоянки всех видов машин и механизмов,за исключением гаражей-стоянок автомобилей, принадлежащих физическим лицам, проводить любые мероприятия, связанные с большим скоплением людей, не занятых выполнением разрешенных в установленном порядке работ (в охранных зонах воздушных линий электропередачи); в) использовать (запускать) любые летательные аппараты, в том числе воздушных змеев, спортивные модели летательных аппаратов (в охранных зонах воздушных линий электропередачи); г) бросать якоря с судов и осуществлять их проход с отданными якорями, цепями, лотами, волокушами и тралами (в охранных зонах подводных кабельных линий электропередачи); д) осуществлять проход судов с поднятыми стрелами кранов и других механизмов (в охранных зонах воздушных линий электропередачи).. Реестровый номер границы: 32.03.2.27
32:03:0860402:63/4	916	вид ограничения (обременения): ограничения прав на земельный участок, предусмотренные статьей 56 Земельного кодекса Российской Федерации: Срок действия: не установлен; реквизиты документа-основания: доверенность от 07.11.2019 серия: 77 АГ № 1306656 выдан: ПУБЛИЧНОЕ АКЦИОНЕРНОЕ ОБЩЕСТВО "МЕГАФОН"; постановление Правительства РФ от 09.06.1995 № 578 выдан: ПРАВИТЕЛЬСТВО РОССИЙСКОЙ ФЕДЕРАЦИИ ; акт приемки законченного строительством объекта от 15.02.2012 № 41 выдан: Центральный филиал ОАО "Мегафон"; xML-файл от 12.04.2021 № б/н выдан: ООО "Брянскземпроект", Лобунова Марина Валентиновна; zip - архив от 02.04.2021 № ZoneToGKN_ed392a18-882a-40aa-a0ac-a4ed5fc3441b выдан: ООО "Брянскземпроект", Лобунова Марина Валентиновна; Содержание ограничения (обременения): В пределах охранных зон без письменного согласия и присутствия представителей предприятий, эксплуатирующих линии связи и линии радиофикации, юридическим и физическим лицам запрещается: а) осуществлять всякого рода строительные, монтажные и взрывные работы, планировку грунта землеройными механизмами (за исключением зон песчаных барханов) и земляные работы (за исключением вспашки на глубину не более 0,3 метра); б) производить геолого-съемочные, поисковые, геодезические и другие изыскательские работы, которые связаны с бурением скважин, шурфованием, взятием проб грунта, осуществлением взрывных работ; в) производить посадку деревьев, располагать полевые станы, содержать скот, складировать материалы, корма и удобрения, жечь костры, устраивать стрельбища; г) устраивать проезды и стоянки автотранспорта, тракторов и механизмов, провозить негабаритные грузы под проводами воздушных линий связи и линий радиофикации, строить каналы (арыки), устраивать заграждения и другие препятствия; д) устраивать причалы для стоянки судов, барж и плавучих кранов, производить

ДОКУМЕНТ ПОДПИСАН
ЭЛЕКТРОННОЙ ПОДПИСЬЮ
Сертификат: 00BB636B7401CB18D2B3576ACD C8423108
Владелец: ФЕДЕРАЛЬНАЯ СЛУЖБА ГОСУДАРСТВЕННОЙ РЕГИСТРАЦИИ, КАДАСТРА И КАРТОГРАФИИ
Действителен: с 27.06.2023 по 19.09.2024

полное наименование должности		инициалы, фамилия

РТ, г. Казань ул. Оренбургский тракт,
д. 8Д, помещ. 1007
Тел: (843) 206-51-73
E-mail: info@contrust.bz

CONTRUST

ОГРН 1151690036574
ИНН 1659158802
КПП 168401001

Земельный участок
вид объекта недвижимости

Лист № 4 раздела 4.1	Всего листов раздела 4.1: 6	Всего разделов: 8	Всего листов выписки: 26

19.08.2024г. № КУВИ-001/2024-209994252	
Кадастровый номер:	32:03:0860402:63

		погрузочно-разгрузочные, подводно-технические, дноуглубительные и землечерпательные работы, выделять рыбопромысловые участки, производить добычу рыбы, других водных животных, а также водных растений придонными орудиями лова, устраивать водопои, производить колку и заготовку льда. Судам и другим плавучим средствам запрещается бросать якоря, проходить с отданными якорями, цепями, лотами, волокушами и тралами; е) производить строительство и реконструкцию линий электропередач, радиостанций и других объектов, излучающих электромагнитную энергию и оказывающих опасное воздействие на линии связи и линии радиофикации; ж) производить защиту подземных коммуникаций от коррозии без учета проходящих подземных кабельных линий связи. Юридическим и физическим лицам запрещается производить всякого рода действия, которые могут нарушить нормальную работу линий связи и линий радиофикации, в частности: а) производить снос и реконструкцию зданий и мостов, осуществлять переустройство коллекторов, туннелей метрополитена и железных дорог, где проложены кабели связи, установлены столбы воздушных линий связи и линий радиофикации, размещены технические сооружения радиорелейных станций, кабельные ящики и распределительные коробки, без предварительного выноса заказчиками (застройщиками) линий и сооружений связи, линий и сооружений радиофикации по согласованию с предприятиями, в ведении которых находятся эти лини и сооружения; б) производить засыпку трасс подземных кабельных линий связи, устраивать на этих трассах временные склады, стоки химически активных веществ и свалки промышленных, бытовых и прочих отходов, ломать замерные, сигнальные, предупредительные знаки и телефонные колодцы; в) открывать двери и люки необслуживаемых усилительных и регенерационных пунктов (наземных и подземных) и радиорелейных станций, кабельных колодцев телефонной канализации, распределительных шкафов и кабельных ящиков, а также подключаться к линиям связи (за исключением лиц, обслуживающих эти линии); г) ограждать трассы линий связи, препятствуя свободному доступу к ним технического персонала; д) самовольно подключаться к абонентской телефонной линии и линии радиофикации в целях пользования услугами связи; е) совершать иные действия, которые могут причинить повреждения сооружениям связи и радиофикации (повреждать опоры и арматуру воздушных линий связи, обрывать провода, набрасывать на них посторонние предметы и другое).; Реестровый номер границы: 32:03-6.790; Вид объекта реестра границ: Зона с особыми условиями использования территории; Вид зоны по документу: Охранная зона волоконно-оптической линии связи "Строительство волоконно-оптической линии связи "Брянск-Унеча-Новозыбков"; Тип зоны: Охранная зона линий и сооружений связи и линий и сооружений радиофикации; Номер: -; Индекс: -
32:03:0860402:63/5	18	вид ограничения (обременения): ограничения прав на земельный участок, предусмотренные статьей 56 Земельного кодекса Российской Федерации; Срок действия: не установлен; реквизиты документа-основания: приказ от 23.07.2009 № 280-ТК выдан: Приокское управление Федеральной службы по экологическому, технологическому и атомному надзору; постановление "О порядке установления охранных зон объектов электросетевого хозяйства и особых условий использования земельных участков, расположенных в границах таких зон" от 24.02.2009 № 160 выдан: Правительство РФ; решение о согласовании

ДОКУМЕНТ ПОДПИСАН
ЭЛЕКТРОННОЙ ПОДПИСЬЮ
Сертификат: 00BB636B7401CB18D2B3576ACD C8423108
Владелец: ФЕДЕРАЛЬНАЯ СЛУЖБА ГОСУДАРСТВЕННОЙ РЕГИСТРАЦИИ, КАДАСТРА И КАРТОГРАФИИ
Действителен: с 27.06.2023 по 19.09.2024

полное наименование должности		инициалы, фамилия

РТ, г. Казань ул. Оренбургский тракт,
д. 8Д, помещ. 1007
Тел: (843) 206-51-73
E-mail: info@contrust.bz

CONTRUST

ОГРН 1151690036574
ИНН 1659158802
КПП 168401001

Земельный участок
вид объекта недвижимости

Лист № 5 раздела 4.1	Всего листов раздела 4.1: 6	Всего разделов: 8	Всего листов выписки: 26

19.08.2024г. № КУВИ-001/2024-209994252	
Кадастровый номер:	32:03:0860402:63

		охранной зоны объекта электросетевого хозяйства от 28.07.2021 № 1443 выдан: Приокское управление Федеральной службы по экологическому, технологическому и атомному надзору; zip -архив от 05.08.2021 № ZoneToGKN_2bf1a8fd-7577-460e-b9d7-9e7dff014692 выдан: АО "Воронежское АГП"; документ, содержащий сведения о границах, зонах, территориях, в том числе текстовое и графическое описание местоположения их границ с перечнем координат характерных точек, подготовленный в форме электронного документа от 05.08.2021 № б/н выдан: АО "Воронежское АГП"; Содержание ограничения (обременения): Ограничения установлены согл.п.8-11 Правил установления ОЗ объектов электросет.хоз-ва и особых усл.использования земельных уч-в,расположенных в границах таких зон,утвержденных Постановлением Пр-ва РФ от 24.02.2009г.№160.8. В охранных зонах запрещается осуществлять любые действия, которые могут нарушить безопасную работу объектов электросетевого хозяйства, в том числе привести к их повреждению или уничтожению, и (или) повлечь причинение вреда жизни, здоровью граждан и имуществу физических или юридических лиц, а также повлечь нанесение экологического ущерба и возникновение пожаров, в том числе:а) набрасывать на провода и опоры воздушных линий электропередачи посторонние предметы, а также подниматься на опоры воздушных линий электропередачи;б) размещать любые объекты и предметы (материалы) в пределах созданных в соответствии с требованиями нормативно-технических документов проходов и подъездов для доступа к объектам электросетевого хозяйства, а также проводить любые работы и возводить сооружения, которые могут препятствовать доступу к объектам электросетевого хозяйства, без создания необходимых для такого доступа проходов и подъездов;в) находиться в пределах огороженной территории и помещениях распределительных устройств и подстанций, открывать двери и люки распределительных устройств и подстанций, производить переключения и подключения в электрических сетях (указанное требование не распространяется на работников, занятых выполнением разрешенных в установленном порядке работ), разводить огонь в пределах охранных зон вводных и распределительных устройств, подстанций, воздушных линий электропередачи, а также в охранных зонах кабельных линий электропередачи;г) размещать свалки;д) производить работы ударными механизмами, сбрасывать тяжести массой свыше 5 тонн, производить сброс и слив едких и коррозионных веществ и горюче-смазочных материалов (в охранных зонах подземных кабельных линий электропередачи).9. В охранных зонах, установленных для объектов электросетевого хозяйства напряжением свыше 1000 вольт, помимо действий, предусмотренных пунктом 8 настоящих Правил, запрещается:а) складировать или размещать хранилища любых, в том числе горюче-смазочных, материалов;б) размещать детские и спортивные площадки, стадионы, рынки, торговые точки, полевые станы, загоны для скота, гаражи и стоянки всех видов машин и механизмов, проводить любые мероприятия, связанные с большим скоплением людей, не занятых выполнением разрешенных в установленном порядке работ (в охранных зонах воздушных линий электропередачи);в) использовать (запускать) любые летательные аппараты, в том числе воздушных змеев, спортивные модели летательных аппаратов (в охранных зонах воздушных линий электропередачи);г) бросать якоря с судов и осуществлять их проход с отданными якорями, цепями, лотами, волокушами и тралами (в охранных зонах

ДОКУМЕНТ ПОДПИСАН
ЭЛЕКТРОННОЙ ПОДПИСЬЮ
Сертификат: 00BB636B7401CB1BD2B3576ACD C8423108
Владелец: ФЕДЕРАЛЬНАЯ СЛУЖБА ГОСУДАРСТВЕННОЙ РЕГИСТРАЦИИ, КАДАСТРА И КАРТОГРАФИИ
Действителен: с 27.06.2023 по 19.09.2024

полное наименование должности		инициалы, фамилия

РТ, г. Казань ул. Оренбургский тракт,
д. 8Д, помещ. 1007
Тел: (843) 206-51-73
E-mail: info@contrust.bz

CONTRUST

ОГРН 1151690036574
ИНН 1659158802
КПП 168401001

Земельный участок			
вид объекта недвижимости			
Лист № 6 раздела 4.1	Всего листов раздела 4.1: 6	Всего разделов: 8	Всего листов выписки: 26
19.08.2024г. № КУВИ-001/2024-209994252			
Кадастровый номер:	32:03:0860402:63		

		подводных кабельных линий электропередачи);д) осуществлять проход судов с поднятыми стрелами кранов и других механизмов (в охранных зонах воздушных линий электропередачи). 10. В пределах охранных зон без письменного решения о согласовании сетевых организаций юридическим и физическим лицам запрещаются: а) строительство, капитальный ремонт, реконструкция или снос зданий и сооружений;б) горные, взрывные, мелиоративные работы, в том числе связанные с временным затоплением земель;в) посадка и вырубка деревьев и кустарников;г) дноуглубительные, землечерпальные и погрузочно-разгрузочные работы, добыча рыбы, других водных животных и растений придонными орудиями лова, устройство водопоев, колка и заготовка льда (в охранных зонах подводных кабельных линий электропередачи);д) проход судов, у которых расстояние по вертикали от верхнего крайнего габарита с грузом или без груза до нижней точки провеса проводов переходов воздушных линий электропередачи через водоемы менее минимально допустимого расстояния, в том числе с учетом максимального уровня подъема воды при паводке;е) проезд машин и механизмов, имеющих общую высоту с грузом или без груза от поверхности дороги более 4,5 метра (в охранных зонах воздушных линий электропередачи);ж) земляные работы на глубине более 0,3 метра (на вспахиваемых землях на глубине более 0,45 метра), а также планировка грунта (в охранных зонах подземных кабельных линий электропередачи);з) полив сельскохозяйственных культур в случае, если высота струи воды может составить свыше 3 метров (в охранных зонах воздушных линий электропередачи);и) полевые сельскохозяйственные работы с применением сельскохозяйственных машин и оборудования высотой более 4 метров (в охранных зонах воздушных линий электропередачи) или полевые сельскохозяйственные работы, связанные с вспашкой земли (в охранных зонах кабельных линий электропередачи).11. В охранных зонах, установленных для объектов электросетевого хозяйства напряжением до 1000 вольт, помимо действий, предусмотренных пунктом 10 настоящих Правил, без письменного решения о согласовании сетевых организаций запрещается:а) размещать детские и спортивные площадки, стадионы, рынки, торговые точки, полевые станы, загоны для скота, гаражи и стоянки всех видов машин и механизмов, садовые, огородные земельные участки и иные объекты недвижимости, расположенные в границах территории ведения гражданами садоводства или огородничества для собственных нужд, объекты жилищного строительства, в том числе индивидуального (в охранных зонах воздушных линий электропередачи);б) складировать или размещать хранилища любых, в том числе горюче-смазочных, материалов;в) устраивать причалы для стоянки судов, барж и плавучих кранов, бросать якоря с судов и осуществлять их проход с отданными якорями, цепями, лотами, волокушами и тралами (в охранных зонах подводных кабельных линий электропередачи).; Реестровый номер границы: 32:03-6.820; Вид объекта реестра границ: Зона с особыми условиями использования территории; Вид зоны по документу: Охранная зона объекта электросетевого хозяйства: СТП 308 ф.1004 ПС Тепличная, класс напряжения – 10 кВ; Тип зоны: Охранная зона инженерных коммуникаций

	ДОКУМЕНТ ПОДПИСАН ЭЛЕКТРОННОЙ ПОДПИСЬЮ Сертификат: 00BB636B7401CB18D2B3576ACD C8423108 Владелец: ФЕДЕРАЛЬНАЯ СЛУЖБА ГОСУДАРСТВЕННОЙ РЕГИСТРАЦИИ, КАДАСТРА И КАРТОГРАФИИ Действителен: с 27.06.2023 по 19.09.2024	
полное наименование должности		инициалы, фамилия

РТ, г. Казань ул. Оренбургский тракт,
д. 8Д, помещ. 1007
Тел: (843) 206-51-73
E-mail: info@contrust.bz

CONTRUST

ОГРН 1151690036574
ИНН 1659158802
КПП 168401001

Выписка из Единого государственного реестра недвижимости об объекте недвижимости

Сведения о частях земельного участка

Земельный участок			
вид объекта недвижимости			
Лист № 1 раздела 4.2	Всего листов раздела 4.2: 4	Всего разделов: 8	Всего листов выписки: 26
19.08.2024г. № КУВИ-001/2024-209994252			
Кадастровый номер:	32:03:0860402:63		

Сведения о характерных точках границы части (частей) земельного участка

Учетный номер части: 32:03:0860402:63/2

Система координат МСК-32, зона 1

Номер точки	Координаты, м		Описание закрепления на местности	Средняя квадратичная погрешность определения координат характерных точек границ земельного участка, м
	X	Y		
1	2	3	4	5
1	480817.25	1364723.25	Временный межевой знак	0.3
2	480819.45	1364723.25	Временный межевой знак	0.3
3	480819.45	1364725.45	Временный межевой знак	0.3
4	480817.25	1364725.45	Временный межевой знак	0.3
1	480817.25	1364723.25	Временный межевой знак	0.3
1	480750.65	1364689.42	Временный межевой знак	0.3
2	480752.85	1364689.42	Временный межевой знак	0.3
3	480752.85	1364691.62	Временный межевой знак	0.3
4	480750.65	1364691.62	Временный межевой знак	0.3
1	480750.65	1364689.42	Временный межевой знак	0.3
1	480687.42	1364655.83	Временный межевой знак	0.3
2	480680.48	1364666	-	-
3	480747.13	1364699.8	-	-
4	480813.47	1364733.94	-	-
5	480858.46	1364756.59	-	-
6	480868.18	1364737.98	-	-
7	480855.81	1364731.74	-	-
8	480855.39	1364731.54	Временный межевой знак	0.3
1	480687.42	1364655.83	Временный межевой знак	0.3

	ДОКУМЕНТ ПОДПИСАН ЭЛЕКТРОННОЙ ПОДПИСЬЮ Сертификат: 00BB635B7401CB18D2B3576ACD C8423108 Владелец: ФЕДЕРАЛЬНАЯ СЛУЖБА ГОСУДАРСТВЕННОЙ РЕГИСТРАЦИИ, КАДАСТРА И КАРТОГРАФИИ Действителен: с 27.06.2023 по 19.09.2024	
полное наименование должности		инициалы, фамилия

РТ, г. Казань ул. Оренбургский тракт,
д. 8Д, помещ. 1007
Тел: (843) 206-51-73
E-mail: info@contrust.bz

CONTRUST

ОГРН 1151690036574
ИНН 1659158802
КПП 168401001

Земельный участок
вид объекта недвижимости

Лист № 2 раздела 4.2	Всего листов раздела 4.2: 4	Всего разделов: 8	Всего листов выписки: 26

19.08.2024г. № КУВИ-001/2024-209994252	
Кадастровый номер:	32:03:0860402:63

Сведения о характерных точках границы части (частей) земельного участка				
Учетный номер части: 32:03:0860402:63/3				
Система координат МСК-32, зона 1				
Номер точки	Координаты, м		Описание закрепления на местности	Средняя квадратичная погрешность определения координат характерных точек границ земельного участка, м
	X	Y		
1	2	3	4	5
1	480776.11	1364720.27	Временный межевой знак	0.3
2	480778.31	1364720.27	Временный межевой знак	0.3
3	480778.31	1364722.47	Временный межевой знак	0.3
4	480776.11	1364722.47	Временный межевой знак	0.3
1	480776.11	1364720.27	Временный межевой знак	0.3
1	480690.84	1364676.09	Временный межевой знак	0.3
2	480693.04	1364676.09	Временный межевой знак	0.3
3	480693.04	1364678.29	Временный межевой знак	0.3
4	480690.84	1364678.29	Временный межевой знак	0.3
1	480690.84	1364676.09	Временный межевой знак	0.3
1	480683.83	1364661.09	-	-
2	480671.9	1364678.57	-	-
3	480687.23	1364686.51	-	-
4	480772.41	1364730.75	-	-
5	480850.65	1364771.52	-	-
6	480860.38	1364752.91	-	-
7	480782.1	1364712.12	-	-
8	480696.9	1364667.87	-	-
1	480683.83	1364661.09	-	-

полное наименование должности	ДОКУМЕНТ ПОДПИСАН ЭЛЕКТРОННОЙ ПОДПИСЬЮ Сертификат: 00BB636B7401CB1BD2B3576ACD C8423108 Владелец: ФЕДЕРАЛЬНАЯ СЛУЖБА ГОСУДАРСТВЕННОЙ РЕГИСТРАЦИИ, КАДАСТРА И КАРТОГРАФИИ Действителен: с 27.06.2023 по 19.09.2024	инициалы, фамилия

РТ, г. Казань ул. Оренбургский тракт,
д. 8Д, помещ. 1007
Тел: (843) 206-51-73
E-mail: info@contrust.bz

CON TRUST

ОГРН 1151690036574
ИНН 1659158802
КПП 168401001

Земельный участок
вид объекта недвижимости

Лист № 3 раздела 4.2	Всего листов раздела 4.2: 4	Всего разделов: 8	Всего листов выписки: 26

19.08.2024г. № КУВИ-001/2024-209994252	
Кадастровый номер:	32:03:0860402:63

Сведения о характерных точках границы части (частей) земельного участка			
Учетный номер части: 32:03:0860402:63/4			
Система координат			
Номер точки	Координаты, м		Описание закрепления на местности	Средняя квадратичная погрешность определения координат характерных точек границ земельного участка, м
	X	Y		
1	2	3	4	5
1	480566.58	1364832.9	-	-
2	480577.35	1364839.89	-	-
3	480666.37	1364858.97	-	-
4	480754.61	1364885.55	-	-
5	480785.55	1364896.13	-	-
6	480783.68	1364899.72	-	-
7	480753.39	1364889.36	-	-
8	480665.37	1364862.85	-	-
9	480575.79	1364843.64	-	-
10	480564.33	1364836.2	-	-
1	480566.58	1364832.9	-	-

ДОКУМЕНТ ПОДПИСАН
ЭЛЕКТРОННОЙ ПОДПИСЬЮ
Сертификат: 00BB635B7401CB18D2B3576ACD C8423108
Владелец: ФЕДЕРАЛЬНАЯ СЛУЖБА ГОСУДАРСТВЕННОЙ РЕГИСТРАЦИИ, КАДАСТРА И КАРТОГРАФИИ
Действителен: с 27.06.2023 по 19.09.2024

полное наименование должности		инициалы, фамилия

РТ, г. Казань ул. Оренбургский тракт,
д. 8Д, помещ. 1007
Тел: (843) 206-51-73
E-mail: info@contrust.bz

CONTRUST

ОГРН 1151690036574
ИНН 1659158802
КПП 168401001

Земельный участок
вид объекта недвижимости

Лист № 4 раздела 4.2	Всего листов раздела 4.2: 4	Всего разделов: 8	Всего листов выписки: 26

19.08.2024г. № КУВИ-001/2024-209994252	
Кадастровый номер:	32:03:0860402:63

Сведения о характерных точках границы части (частей) земельного участка				
Учетный номер части: 32:03:0860402:63/5				
Система координат				
Номер точки	Координаты, м		Описание закрепления на местности	Средняя квадратичная погрешность определения координат характерных точек границ земельного участка, м
	X	Y		
1	2	3	4	5
1	480687.43	1364655.83	-	-
2	480687.48	1364657.58	-	-
3	480686.6	1364660.58	-	-
4	480684.14	1364663.89	-	-
5	480681.67	1364665.79	-	-
6	480680.28	1364666.29	-	-
7	480687.42	1364655.83	-	-
1	480687.43	1364655.83	-	-

ДОКУМЕНТ ПОДПИСАН
ЭЛЕКТРОННОЙ ПОДПИСЬЮ
Сертификат: 00BB635B7401CB18D2B3576ACD C8423108
Владелец: ФЕДЕРАЛЬНАЯ СЛУЖБА ГОСУДАРСТВЕННОЙ РЕГИСТРАЦИИ, КАДАСТРА И КАРТОГРАФИИ
Действителен: с 27.06.2023 по 19.09.2024

полное наименование должности		инициалы, фамилия

РТ, г. Казань ул. Оренбургский тракт,
д. 8Д, помещ. 1007
Тел: (843) 206-51-73
E-mail: info@contrust.bz

CONTRUST

ОГРН 1151690036574
ИНН 1659158802
КПП 168401001

Филиал федерального государственного бюджетного учреждения "Федеральная кадастровая палата Федеральной службы государственной регистрации, кадастра и картографии" по Воронежской области

полное наименование органа регистрации прав

Выписка из Единого государственного реестра недвижимости об объекте недвижимости

Сведения о характеристиках объекта недвижимости

На основании запроса от 19.08.2024, поступившего на рассмотрение 19.08.2024, сообщаем, что согласно записям Единого государственного реестра недвижимости:

Раздел 1 Лист 1

Земельный участок
вид объекта недвижимости

Лист № 1 раздела 1	Всего листов раздела 1: 5	Всего разделов: 8	Всего листов выписки: 28

19.08.2024г. № КУВИ-001/2024-209993109	
Кадастровый номер:	36:25:6945015:14
Номер кадастрового квартала:	36:25:6945015
Дата присвоения кадастрового номера:	17.08.1999

Ранее присвоенный государственный учетный номер:	Кадастровый номер 36:25:69 45 015:0014
Местоположение:	Воронежская обл, р-н Рамонский, 485 км+450 м (право) автомагистрали М-4 "Дон-1"
Площадь:	47898 +/- 50
Кадастровая стоимость, руб.:	117919128.24
Кадастровые номера расположенных в пределах земельного участка объектов недвижимости:	данные отсутствуют
Кадастровые номера объектов недвижимости, из которых образован объект недвижимости:	данные отсутствуют
Кадастровые номера образованных объектов недвижимости:	данные отсутствуют
Категория земель:	Земли промышленности, энергетики, транспорта, связи, радиовещания, телевидения, информатики, земли для обеспечения космической деятельности, земли обороны, безопасности и земли иного специального назначения
Виды разрешенного использования:	Для строительства комплекса придорожного сервиса
Сведения о кадастровом инженере:	данные отсутствуют
Сведения о лесах, водных объектах и об иных природных объектах, расположенных в пределах земельного участка:	данные отсутствуют

	ДОКУМЕНТ ПОДПИСАН ЭЛЕКТРОННОЙ ПОДПИСЬЮ Сертификат: 00BB636B7401CB18D2B3576A5D C8423108 Владелец: ФЕДЕРАЛЬНАЯ СЛУЖБА ГОСУДАРСТВЕННОЙ РЕГИСТРАЦИИ, КАДАСТРА И КАРТОГРАФИИ Действителен: с 27.06.2023 по 19.09.2024	
полное наименование должности		инициалы, фамилия

РТ, г. Казань ул. Оренбургский тракт,
д. 8Д, помещ. 1007
Тел: (843) 206-51-73
E-mail: info@contrust.bz

CONTRUST

ОГРН 1151690036574
ИНН 1659158802
КПП 168401001

Земельный участок
вид объекта недвижимости

Лист № 2 раздела 1	Всего листов раздела 1: 5	Всего разделов: 8	Всего листов выписки: 28

19.08.2024г. № КУВИ-001/2024-209993109	
Кадастровый номер:	36:25:6945015:14

Сведения о том, что земельный участок полностью расположен в границах зоны с особыми условиями использования территории, территории объекта культурного наследия, публичного сервитута:	Земельный участок полностью расположен в границах зоны с реестровым номером 36:00-6.704 от 16.07.2021, ограничение использования земельного участка в пределах зоны: Запрещается размещать объекты, создающие помехи в работе наземных объектов средств и систем обслуживания воздушного движения, навигации, посадки и связи, предназначенных для организации воздушного движения и расположенных вне первой подзоны., вид/наименование: Четвертая подзона приаэродромной территории аэродрома Воронеж (Чертовицкое) (часть 1), тип: Охранная зона транспорта, дата решения: 19.01.2024, номер решения: 49-П, наименование ОГВ/ОМСУ: Федеральное агентство воздушного транспорта (Росавиация), источник официального опубликования: - Земельный участок полностью расположен в границах зоны с реестровым номером 36:00-6.706 от 16.07.2021, ограничение использования земельного участка в пределах зоны: 1) Запрещается размещать объекты, способствующие привлечению и массовому скоплению птиц: - звероводческие фермы, скотобойни; - подсобные хозяйства (свинарники, коровники, птицефермы, зверофермы, рыбные пруды, рыбосортировочные пункты, птицефабрики, фермы по выращиванию животных, места разведения птиц); - места концентрированных выбросов пищевых отходов, свалки пищевых отходов, полигоны твердых бытовых отходов, иные объекты, связанных со складированием, переработкой и сортировкой твердых бытовых отходов; - скотомогильники: - мусоросжигательные и мусороперерабатывающие заводы; 2) Запрещается осуществлять деятельность, способствующую привлечению и массовому скоплению птиц: - вспашка и перепахивание сельскохозяйственных полей с зерновыми культурами в дневное время; - выпас скота., вид/наименование: Шестая подзона приаэродромной территории аэродрома Воронеж (Чертовицкое), тип: Охранная зона транспорта, дата решения: 26.02.2021, номер решения: 113-П, наименование ОГВ/ОМСУ: Федеральное агентство воздушного транспорта (Росавиация), источник официального опубликования: https://favt.gov.ru/dejatelnost-ajeroporty-i-ajerodromy-priaer-terr-aerodromov-ga?id=7674 Земельный участок полностью расположен в границах зоны с реестровым номером 36:00-6.701 от 15.07.2021, ограничение использования земельного участка в пределах зоны: В соответствии с приказом Федерального агентства воздушного транспорта от 26.02.2021 №113-П "Об установлении приаэродромной территории аэродрома Воронеж (Чертовицкое)"., вид/наименование: Приаэродромная территория аэродрома Воронеж (Чертовицкое) (часть 1), тип: Охранная зона транспорта, дата решения: 19.01.2024, номер решения: 49-П, наименование ОГВ/ОМСУ: Федеральное агентство воздушного транспорта (Росавиация), источник официального опубликования: -
Сведения о том, что земельный участок расположен в границах особой экономической зоны, территории опережающего развития, зоны территориального развития в Российской Федерации, игорной зоны:	данные отсутствуют

	ДОКУМЕНТ ПОДПИСАН ЭЛЕКТРОННОЙ ПОДПИСЬЮ Сертификат: 00BB658B7401CB18D2B3576ACD C8423108 Владелец: ФЕДЕРАЛЬНАЯ СЛУЖБА ГОСУДАРСТВЕННОЙ РЕГИСТРАЦИИ, КАДАСТРА И КАРТОГРАФИИ Действителен: с 27.06.2023 по 19.09.2024	
полное наименование должности		инициалы, фамилия

РТ, г. Казань ул. Оренбургский тракт,
д. 8Д, помещ. 1007
Тел: (843) 206-51-73
E-mail: info@contrust.bz

CONTRUST

ОГРН 1151690036574
ИНН 1659158802
КПП 168401001

Земельный участок
вид объекта недвижимости

Лист № 3 раздела 1	Всего листов раздела 1: 5	Всего разделов: 8	Всего листов выписки: 28

19.08.2024г. № КУВИ-001/2024-209993109	
Кадастровый номер:	36:25:6945015:14

Сведения о том, что земельный участок расположен в границах особо охраняемой природной территории, Байкальской природной территории и ее экологических зон, лесопарковом зеленом поясе, охотничьего угодья, лесничества:	данные отсутствуют
Сведения о расположении земельного участка и (или) расположенного на нем объекта недвижимости в границах территории, в отношении которой принято решение о резервировании земель для государственных или муниципальных нужд:	данные отсутствуют
Сведения о результатах проведения государственного земельного надзора:	данные отсутствуют
Сведения о расположении земельного участка в границах территории, в отношении которой утвержден проект межевания территории:	данные отсутствуют
Условный номер земельного участка:	данные отсутствуют
Сведения о принятии акта и (или) заключении договора, предусматривающих предоставление в соответствии с земельным законодательством исполнительным органом государственным органом власти или органом местного самоуправления, находящегося в государственной или муниципальной собственности земельного участка для строительства наемного дома социального использования или наемного дома коммерческого использования:	данные отсутствуют
Сведения о том, что земельный участок или земельные участки образованы на основании решения об изъятии земельного участка и (или) расположенного на нем объекта недвижимости для государственных или муниципальных нужд:	данные отсутствуют
Сведения о том, что земельный участок образован из земель или земельного участка, государственная собственность на которые не разграничена:	данные отсутствуют
Сведения о наличии земельного спора о местоположении границ земельных участков:	данные отсутствуют
Статус записи об объекте недвижимости:	Сведения об объекте недвижимости имеют статус "актуальные, ранее учтенные"
Особые отметки:	Сведения об ограничениях права на объект недвижимости, обременениях данного объекта, не зарегистрированных в реестре прав, ограничений прав и обременений недвижимого имущества: вид

ДОКУМЕНТ ПОДПИСАН
ЭЛЕКТРОННОЙ ПОДПИСЬЮ
Сертификат: 00BB635B7401CB18D2B3576A5D C8423108
Владелец: ФЕДЕРАЛЬНАЯ СЛУЖБА ГОСУДАРСТВЕННОЙ РЕГИСТРАЦИИ, КАДАСТРА И КАРТОГРАФИИ
Действителен: с 27.06.2023 по 19.09.2024

полное наименование должности		инициалы, фамилия

РТ, г. Казань ул. Оренбургский тракт,
д. 8Д, помещ. 1007
Тел: (843) 206-51-73
E-mail: info@contrust.bz

CONTRUST

ОГРН 1151690036574
ИНН 1659158802
КПП 168401001

Земельный участок
вид объекта недвижимости

Лист № 4 раздела 1	Всего листов раздела 1: 5	Всего разделов: 8	Всего листов выписки: 28

19.08.2024г. № КУВИ-001/2024-209993109	
Кадастровый номер:	36:25:6945015:14

ограничения (обременения): ограничения прав на земельный участок, предусмотренные статьей 56 Земельного кодекса Российской Федерации; срок действия: с 21.04.2016; реквизиты документа-основания: приказ департамента имущественных и земельных отношений Воронежской области от 14.04.2016 № 6583 выдан: Департамент имущественных и земельных отношений Воронежской области. вид ограничения (обременения): ограничения прав на земельный участок, предусмотренные статьей 56 Земельного кодекса Российской Федерации; срок действия: с 08.09.2016; реквизиты документа-основания: карта (план) от 21.05.2015 № б/н выдан: АО фирма "СМУР". вид ограничения (обременения): ограничения прав на земельный участок, предусмотренные статьей 56 Земельного кодекса Российской Федерации; срок действия: с 19.07.2019; реквизиты документа-основания: документ, воспроизводящий необходимые для внесения в государственный кадастр недвижимости сведения о границах между субъектами Российской Федерации, границах муниципального образования, границах населённого пункта, содержащиеся в утверждённых органами власти документах от 28.06.2019 № PVD-0100/2019-14979-1; текстовое и графическое описание (план) от 24.10.2018 № б/н выдан: ООО НПП «Компьютерные технологии»; доверенность от 13.09.2018 № Д-18140334 выдан: Федеральное дорожное агентство (Росавтодор); распоряжение от 20.12.2018 № 4492-р выдан: Федеральное дорожное агентство (Росавтодор), договор от 07.05.2018 № б/н выдан: Федеральное дорожное агентство (Росавтодор); текстовое и графическое описание (описание) от 30.05.2019 № б/н выдан: ООО НПП «Компьютерные технологии»; приказ о возложении полномочий от 13.09.2016 № 1462 выдан: Федеральное дорожное агентство (Росавтодор); представленный пакет (zip архив) от 14.06.2019 № 463/1 выдан: Федеральное дорожное агентство (Росавтодор). вид ограничения (обременения): ограничения прав на земельный участок, предусмотренные статьей 56 Земельного кодекса Российской Федерации; срок действия: с 11.08.2021; реквизиты документа-основания: постановление «Об утверждении Правил охраны линий и сооружений связи Российской Федерации» от 09.06.1995 № 578 выдан: Правительство Российской Федерации . вид ограничения (обременения): ограничения прав на земельный участок, предусмотренные статьей 56 Земельного кодекса Российской Федерации; срок действия: с 11.08.2021; реквизиты документа-основания: «О внесении изменений в Градостроительный кодекс Российской Федерации и отдельные законодательные акты Российской Федерации» от 03.06.2018 № 342-ФЗ выдан: Государственная Дума; «Об утверждении Правил охраны линий и сооружений связи Российской Федерации» от 09.06.1995 № 578; заявление от 16.07.2021 № 85/1 выдан: Публичное акционерное общество «Ростелеком» (представитель Филиала ПАО «Ростелеком» по доверенности).

ДОКУМЕНТ ПОДПИСАН
ЭЛЕКТРОННОЙ ПОДПИСЬЮ
Сертификат: 00BB636B7401CB18D2B3576ACD C8423108
Владелец: ФЕДЕРАЛЬНАЯ СЛУЖБА ГОСУДАРСТВЕННОЙ РЕГИСТРАЦИИ, КАДАСТРА И КАРТОГРАФИИ
Действителен: с 27.06.2023 по 19.09.2024

полное наименование должности		инициалы, фамилия

РТ, г. Казань ул. Оренбургский тракт,
д. 8Д, помещ. 1007
Тел: (843) 206-51-73
E-mail: info@contrust.bz

CONTRUST

ОГРН 1151690036574
ИНН 1659158802
КПП 168401001

Земельный участок
вид объекта недвижимости

Лист № 5 раздела 1	Всего листов раздела 1: 5	Всего разделов: 8	Всего листов выписки: 28

19.08.2024г. № КУВИ-001/2024-209993109	
Кадастровый номер:	36:25:6945015:14
	вид ограничения (обременения): ограничения прав на земельный участок, предусмотренные статьей 56 Земельного кодекса Российской Федерации; срок действия: с 02.03.2022; реквизиты документа-основания: приказ "Об установлении приаэродромной территории аэродрома Воронеж (Чертовицкое)" от 26.02.2021 № 113-П выдан: Федеральное агентство воздушного транспорта (Росавиация). вид ограничения (обременения): ограничения прав на земельный участок, предусмотренные статьей 56 Земельного кодекса Российской Федерации; срок действия: с 28.03.2022; реквизиты документа-основания: приказ "Об установлении приаэродромной территории аэродрома Воронеж (Чертовицкое)" от 26.02.2021 № 113-П выдан: Федеральное агентство воздушного транспорта (Росавиация). вид ограничения (обременения): ограничения прав на земельный участок, предусмотренные статьей 56 Земельного кодекса Российской Федерации; срок действия: с 20.05.2022; реквизиты документа-основания: приказ "Об установлении приаэродромной территории аэродрома Воронеж (Чертовицкое)" от 26.02.2021 № 113-П выдан: Федеральное агентство воздушного транспорта (Росавиация).
Получатель выписки:	Яковлев Станислав Юрьевич

полное наименование должности	ДОКУМЕНТ ПОДПИСАН ЭЛЕКТРОННОЙ ПОДПИСЬЮ Сертификат: 00BB635B7401CB18D2B3576ACD C8423108 Владелец: ФЕДЕРАЛЬНАЯ СЛУЖБА ГОСУДАРСТВЕННОЙ РЕГИСТРАЦИИ, КАДАСТРА И КАРТОГРАФИИ Действителен: с 27.06.2023 по 19.09.2024	инициалы, фамилия

РТ, г. Казань ул. Оренбургский тракт,
д. 8Д, помещ. 1007
Тел: (843) 206-51-73
E-mail: info@contrust.bz

CONTRUST

ОГРН 1151690036574
ИНН 1659158802
КПП 168401001

Выписка из Единого государственного реестра недвижимости об объекте недвижимости

Сведения о зарегистрированных правах

Земельный участок			
вид объекта недвижимости			
Лист № 1 раздела 2	Всего листов раздела 2: 3	Всего разделов: 8	Всего листов выписки: 28
19.08.2024г. № КУВИ-001/2024-209993109			
Кадастровый номер:	36:25:6945015:14		

1	Правообладатель (правообладатели):	1.1	Владельцы инвестиционных паев Закрытого паевого инвестиционного рентного фонда "АК БАРС-Горизонт" данные о которых устанавливаются на основании данных лицевых счетов владельцев инвестиционных паев в реестре владельцев инвестиционных паев и счетов депо владельцев инвестиционных паев.
	Сведения о возможности предоставления третьим лицам персональных данных физического лица:	1.1.1	данные отсутствуют
2	Вид, номер, дата и время государственной регистрации права:	2.1	Собственность 36-36-26/056/2012-106 01.11.2012 00:00:00
3	Сведения об осуществлении государственной регистрации сделки, права без необходимого в силу закона согласия третьего лица, органа:	3.1	данные отсутствуют
4	Ограничение прав и обременение объекта недвижимости:		

4.1	вид:	Прочие ограничения прав и обременения объекта недвижимости
	дата государственной регистрации:	01.11.2012 00:00:00
	номер государственной регистрации:	36-36-26/056/2012-106
	срок, на который установлены ограничение прав и обременение объекта недвижимости:	Срок действия с 04.08.2009 по 30.06.2024 с 04.08.2009 по 30.06.2024
	лицо, в пользу которого установлены ограничение прав и обременение объекта недвижимости:	Общество с ограниченной ответственностью Управляющая компания "АК БАРС КАПИТАЛ", ИНН: 1435126890
	сведения о возможности предоставления третьим лицам персональных данных физического лица	данные отсутствуют
	основание государственной регистрации:	Правила доверительного управления Закрытым паевым инвестиционным рентным фондом "АК БАРС-ГОРИЗОНТ", зарегистрированы Федеральной службой по финансовым рынкам России, № 1504-94198349, выдан 04.08.2009
	сведения об осуществлении государственной регистрации сделки, права, ограничения права без необходимого в силу закона согласия третьего лица, органа:	данные отсутствуют

ДОКУМЕНТ ПОДПИСАН
ЭЛЕКТРОННОЙ ПОДПИСЬЮ
Сертификат: 00BB635B7401CB18D2B3576ACD C8423108
Владелец: ФЕДЕРАЛЬНАЯ СЛУЖБА ГОСУДАРСТВЕННОЙ РЕГИСТРАЦИИ, КАДАСТРА И КАРТОГРАФИИ
Действителен: с 27.06.2023 по 19.09.2024

полное наименование должности		инициалы, фамилия

РТ, г. Казань ул. Оренбургский тракт,
д. 8Д, помещ. 1007
Тел: (843) 206-51-73
E-mail: info@contrust.bz

CONTRUST

ОГРН 1151690036574
ИНН 1659158802
КПП 168401001

Земельный участок
вид объекта недвижимости

Лист № 2 раздела 2	Всего листов раздела 2: 3	Всего разделов: 8	Всего листов выписки: 28

19.08.2024г. № КУВИ-001/2024-209993109	
Кадастровый номер:	36:25:6945015:14

		сведения об управляющем залогом и о договоре управления залогом, если такой договор заключен для управления ипотекой:	данные отсутствуют
		сведения о депозитарии, который осуществляет хранение обездвиженной документарной закладной или электронной закладной:	
		ведения о внесении изменений или дополнений в регистрационную запись об ипотеке:	
5	Договоры участия в долевом строительстве:		не зарегистрировано
6	Заявленные в судебном порядке права требования:		данные отсутствуют
7	Сведения о возможности предоставления третьим лицам персональных данных физического лица		данные отсутствуют
8	Сведения о возражении в отношении зарегистрированного права:		данные отсутствуют
9	Сведения о наличии решения об изъятии объекта недвижимости для государственных и муниципальных нужд:		данные отсутствуют
10	Сведения о невозможности государственной регистрации без личного участия правообладателя или его законного представителя:		данные отсутствуют
11	Правопритязания и сведения о наличии поступивших, но не рассмотренных заявлений о проведении государственной регистрации права (перехода, прекращения права), ограничения права или обременения объекта недвижимости, сделки в отношении объекта недвижимости:		отсутствуют

полное наименование должности	ДОКУМЕНТ ПОДПИСАН ЭЛЕКТРОННОЙ ПОДПИСЬЮ Сертификат: 00BB635B7401CB18D2B3576ACD C8423108 Владелец: ФЕДЕРАЛЬНАЯ СЛУЖБА ГОСУДАРСТВЕННОЙ РЕГИСТРАЦИИ, КАДАСТРА И КАРТОГРАФИИ Действителен: с 27.06.2023 по 19.09.2024	инициалы, фамилия

РТ, г. Казань ул. Оренбургский тракт,
д. 8Д, помещ. 1007
Тел: (843) 206-51-73
E-mail: info@contrust.bz

CONTRUST

ОГРН 1151690036574
ИНН 1659158802
КПП 168401001

Земельный участок
вид объекта недвижимости

Лист № 3 раздела 2	Всего листов раздела 2: 3	Всего разделов: 8	Всего листов выписки: 28

19.08.2024г. № КУВИ-001/2024-209993109	
Кадастровый номер:	36:25:6945015:14

11	Сведения о невозможности государственной регистрации перехода, прекращения, ограничения права на земельный участок из земель сельскохозяйственного назначения:	данные отсутствуют

	ДОКУМЕНТ ПОДПИСАН ЭЛЕКТРОННОЙ ПОДПИСЬЮ Сертификат: 00BB635B7401CB18D2B3576ACD C8423108 Владелец: ФЕДЕРАЛЬНАЯ СЛУЖБА ГОСУДАРСТВЕННОЙ РЕГИСТРАЦИИ, КАДАСТРА И КАРТОГРАФИИ Действителен: с 27.06.2023 по 19.09.2024	
полное наименование должности		инициалы, фамилия

РТ, г. Казань ул. Оренбургский тракт,
д. 8Д, помещ. 1007
Тел: (843) 206-51-73
E-mail: info@contrust.bz

CONTRUST


ОГРН 1151690036574
ИНН 1659158802
КПП 168401001

Выписка из Единого государственного реестра недвижимости об объекте недвижимости

Описание местоположения земельного участка

Земельный участок			
вид объекта недвижимости			
Лист № 1 раздела 3	Всего листов раздела 3: 1	Всего разделов: 8	Всего листов выписки: 28
19.08.2024г. № КУВИ-001/2024-209993109			
Кадастровый номер:	36:25:6945015:14		

План (чертеж, схема) земельного участка

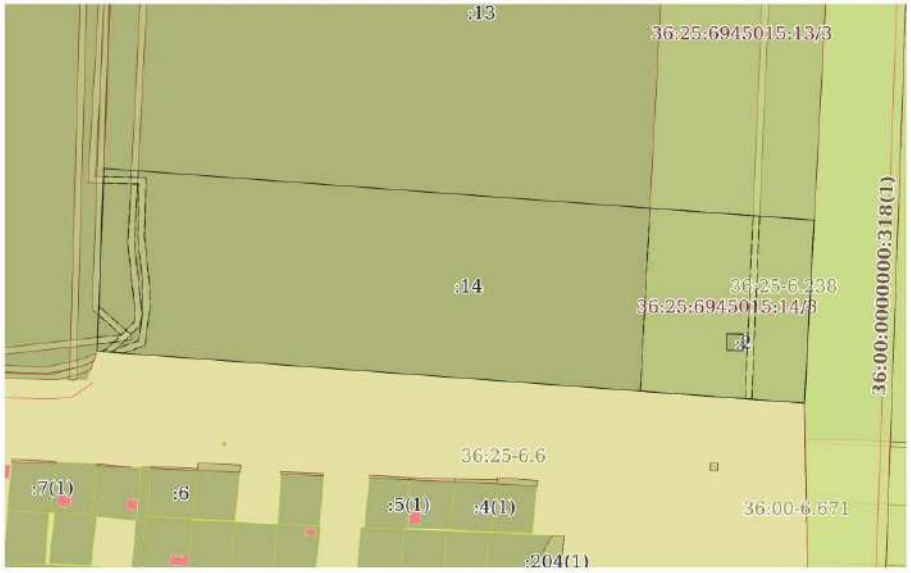

Масштаб 1:3000	Условные обозначения:		

ДОКУМЕНТ ПОДПИСАН
ЭЛЕКТРОННОЙ ПОДПИСЬЮ
Сертификат: 00BB0508740 1CB38D2B3576ACDC8425108
Владелец: ФЕДЕРАЛЬНАЯ СЛУЖБА ГОСУДАРСТВЕННОЙ РЕГИСТРАЦИИ, КАДАСТРА И КАРТОГРАФИИ
Действителен: с 27.06.2023 по 19.09.2024

полное наименование должности		инициалы, фамилия

РТ, г. Казань ул. Оренбургский тракт,
д. 8Д, помещ. 1007
Тел: (843) 206-51-73
E-mail: info@contrust.bz

CONTRUST

ОГРН 1151690036574
ИНН 1659158802
КПП 168401001

Выписка из Единого государственного реестра недвижимости об объекте недвижимости

Описание местоположения земельного участка

Земельный участок			
вид объекта недвижимости			
Лист № 1 раздела 3.1	Всего листов раздела 3.1: 1	Всего разделов: 8	Всего листов выписки: 28
19.08.2024г. № КУВИ-001/2024-209993109			
Кадастровый номер:	36:25:6945015:14		

Описание местоположения границ земельного участка

№ п/п	Номер точки		Дирекционный угол	Горизонтальное проложение, м	Описание закрепления на местности	Кадастровые номера смежных участков	Сведения об адресах правообладателей смежных земельных участков
	начальная	конечная					
1	2	3	4	5	6	7	8
1	1.1.1	1.1.2	94°9.8`	432.83	данные отсутствуют	36:25:6945015:13	адрес отсутствует
2	1.1.2	1.1.3	183°1.4`	111.26	данные отсутствуют	36:25:6945015:49	данные отсутствуют
3	1.1.3	1.1.4	274°11.2`	430.84	данные отсутствуют	данные отсутствуют	данные отсутствуют
4	1.1.4	1.1.1	1°59.8`	111.14	данные отсутствуют	36:25:0000000:14297	адрес отсутствует
5	1.2.5	1.2.6	270°41.2`	10.01	данные отсутствуют	36:25:6945015:2	данные отсутствуют
6	1.2.6	1.2.7	180°37.8`	10	данные отсутствуют	36:25:6945015:2	данные отсутствуют
7	1.2.7	1.2.8	90°37.8`	10	данные отсутствуют	36:25:6945015:2	данные отсутствуют
8	1.2.8	1.2.5	0°41.3`	9.99	данные отсутствуют	36:25:6945015:2	данные отсутствуют

полное наименование должности	ДОКУМЕНТ ПОДПИСАН ЭЛЕКТРОННОЙ ПОДПИСЬЮ Сертификат: 00BB635B7401CB18D2B3576ACD C8423108 Владелец: ФЕДЕРАЛЬНАЯ СЛУЖБА ГОСУДАРСТВЕННОЙ РЕГИСТРАЦИИ, КАДАСТРА И КАРТОГРАФИИ Действителен: с 27.06.2023 по 19.09.2024	инициалы, фамилия

РТ, г. Казань ул. Оренбургский тракт,
д. 8Д, помещ. 1007
Тел: (843) 206-51-73
E-mail: info@contrust.bz

CONTRUST

ОГРН 1151690036574
ИНН 1659158802
КПП 168401001

Выписка из Единого государственного реестра недвижимости об объекте недвижимости

Описание местоположения земельного участка

Земельный участок			
вид объекта недвижимости			
Лист № 1 раздела 3.2	Всего листов раздела 3.2: 1	Всего разделов: 8	Всего листов выписки: 28
19.08.2024г. № КУВИ-001/2024-209993109			
Кадастровый номер:	36:25:6945015:14		

Сведения о характерных точках границы земельного участка

Система координат СК кадастрового округа

Номер точки	Координаты, м		Описание закрепления на местности	Средняя квадратичная погрешность определения координат характерных точек границ земельного участка, м
	X	Y		
1	2	3	4	5
1	539889.62	1300625.27	-	-
2	539879.63	1300625.15	-	-
3	539879.74	1300615.15	-	-
4	539889.74	1300615.26	-	-
1	539889.62	1300625.27	-	-
1	539990.21	1300236.73	-	-
2	539958.79	1300668.42	-	-
3	539847.68	1300662.55	-	-
4	539879.14	1300232.86	-	-
1	539990.21	1300236.73	-	-

ДОКУМЕНТ ПОДПИСАН
ЭЛЕКТРОННОЙ ПОДПИСЬЮ
Сертификат: 00BB635B7401CB18D2B3576ACD C8423108
Владелец: ФЕДЕРАЛЬНАЯ СЛУЖБА ГОСУДАРСТВЕННОЙ РЕГИСТРАЦИИ, КАДАСТРА И КАРТОГРАФИИ
Действителен: с 27.06.2023 по 19.09.2024

полное наименование должности		инициалы, фамилия

РТ, г. Казань ул. Оренбургский тракт,
д. 8Д, помещ. 1007
Тел: (843) 206-51-73
E-mail: info@contrust.bz

CONTRUST

ОГРН 1151690036574
ИНН 1659158802
КПП 168401001

Выписка из Единого государственного реестра недвижимости об объекте недвижимости

Сведения о частях земельного участка

Земельный участок
вид объекта недвижимости

Лист № 1 раздела 4	Всего листов раздела 4: 5	Всего разделов: 8	Всего листов выписки: 28

19.08.2024г. № КУВИ-001/2024-209993109	
Кадастровый номер:	36:25:6945015:14

План (чертеж, схема) части земельного участка	Учетный номер части: 36:25:6945015:14/1



Масштаб 1:2000	Условные обозначения:		

ДОКУМЕНТ ПОДПИСАН
ЭЛЕКТРОННОЙ ПОДПИСЬЮ
Сертификат: 00BB6508740 1CB38D2B3576ACDC8425108
Владелец: ФЕДЕРАЛЬНАЯ СЛУЖБА ГОСУДАРСТВЕННОЙ РЕГИСТРАЦИИ, КАДАСТРА И КАРТОГРАФИИ
Действителен: с 27.06.2023 по 19.09.2024

полное наименование должности		инициалы, фамилия

РТ, г. Казань ул. Оренбургский тракт,
д. 8Д, помещ. 1007
Тел: (843) 206-51-73
E-mail: info@contrust.bz

CONTRUST

ОГРН 1151690036574
ИНН 1659158802
КПП 168401001

Земельный участок вид объекта недвижимости			
Лист № 2 раздела 4	Всего листов раздела 4: 5	Всего разделов: 8	Всего листов выписки: 28
19.08.2024г. № КУВИ-001/2024-209993109			
Кадастровый номер:	36:25:6945015:14		

План (чертеж, схема) части земельного участка — Учетный номер части: 36:25:6945015:14/2



Масштаб 1:2000	Условные обозначения:		


полное наименование должности	ДОКУМЕНТ ПОДПИСАН ЭЛЕКТРОННОЙ ПОДПИСЬЮ Сертификат: 00BB6508740 1CB38D2B3576ACDC8425108 Владелец: ФЕДЕРАЛЬНАЯ СЛУЖБА ГОСУДАРСТВЕННОЙ РЕГИСТРАЦИИ, КАДАСТРА И КАРТОГРАФИИ Действителен: с 27.06.2023 по 19.09.2024	инициалы, фамилия

РТ, г. Казань ул. Оренбургский тракт,
д. 8Д, помещ. 1007
Тел: (843) 206-51-73
E-mail: info@contrust.bz

CONTRUST

ОГРН 1151690036574
ИНН 1659158802
КПП 168401001

Земельный участок вид объекта недвижимости			
Лист № 3 раздела 4	Всего листов раздела 4: 5	Всего разделов: 8	Всего листов выписки: 28
19.08.2024г. № КУВИ-001/2024-209993109			
Кадастровый номер:	36:25:6945015:14		

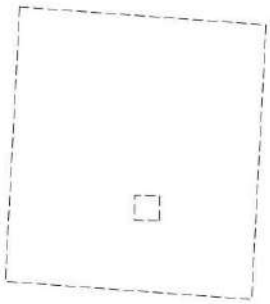План (чертеж, схема) части земельного участка	Учетный номер части: 36:25:6945015:14/3		
			
Масштаб 1:2000	Условные обозначения:		

полное наименование должности	ДОКУМЕНТ ПОДПИСАН ЭЛЕКТРОННОЙ ПОДПИСЬЮ Сертификат: 00BB6508740 1CB38D2B3576ACDC8425108 Владелец: ФЕДЕРАЛЬНАЯ СЛУЖБА ГОСУДАРСТВЕННОЙ РЕГИСТРАЦИИ, КАДАСТРА И КАРТОГРАФИИ Действителен: с 27.06.2023 по 19.09.2024	инициалы, фамилия

РТ, г. Казань ул. Оренбургский тракт,
д. 8Д, помещ. 1007
Тел: (843) 206-51-73
E-mail: info@contrust.bz

CONTRUST

ОГРН 1151690036574
ИНН 1659158802
КПП 168401001

Земельный участок вид объекта недвижимости			
Лист № 4 раздела 4	Всего листов раздела 4: 5	Всего разделов: 8	Всего листов выписки: 28
19.08.2024г. № КУВИ-001/2024-209993109			
Кадастровый номер:	36:25:6945015:14		

План (чертеж, схема) части земельного участка — Учетный номер части: 36:25:6945015:14/4



Масштаб 1:2000	Условные обозначения:		

ДОКУМЕНТ ПОДПИСАН
ЭЛЕКТРОННОЙ ПОДПИСЬЮ
Сертификат: 00BB0508740 1CB38D2B3576ACDC8425108
Владелец: ФЕДЕРАЛЬНАЯ СЛУЖБА ГОСУДАРСТВЕННОЙ РЕГИСТРАЦИИ, КАДАСТРА И КАРТОГРАФИИ
Действителен: с 27.06.2023 по 19.09.2024

полное наименование должности		инициалы, фамилия

РТ, г. Казань ул. Оренбургский тракт,
д. 8Д, помещ. 1007
Тел: (843) 206-51-73
E-mail: info@contrust.bz

CONTRUST

ОГРН 1151690036574
ИНН 1659158802
КПП 168401001

Земельный участок вид объекта недвижимости			
Лист № 5 раздела 4	Всего листов раздела 4: 5	Всего разделов: 8	Всего листов выписки: 28
19.08.2024г. № КУВИ-001/2024-209993109			
Кадастровый номер:	36:25:6945015:14		

План (чертеж, схема) части земельного участка — Учетный номер части: 36:25:6945015:14/5



Масштаб 1:2000	Условные обозначения:		

полное наименование должности	ДОКУМЕНТ ПОДПИСАН ЭЛЕКТРОННОЙ ПОДПИСЬЮ Сертификат: 00BB6508740 1CB38D2B3576ACDC8425108 Владелец: ФЕДЕРАЛЬНАЯ СЛУЖБА ГОСУДАРСТВЕННОЙ РЕГИСТРАЦИИ, КАДАСТРА И КАРТОГРАФИИ Действителен: с 27.06.2023 по 19.09.2024	инициалы, фамилия

РТ, г. Казань ул. Оренбургский тракт,
д. 8Д, помещ. 1007
Тел: (843) 206-51-73
E-mail: info@contrust.bz

CONTRUST

ОГРН 1151690036574
ИНН 1659158802
КПП 168401001

Выписка из Единого государственного реестра недвижимости об объекте недвижимости

Сведения о частях земельного участка

Земельный участок			
вид объекта недвижимости			
Лист № 1 раздела 4.1	Всего листов раздела 4.1: 7	Всего разделов: 8	Всего листов выписки: 28
19.08.2024г. № КУВИ-001/2024-209993109			
Кадастровый номер:	36:25:6945015:14		

Учетный номер части	Площадь, м2	Содержание ограничения в использовании или ограничения права на объект недвижимости или обременения объекта недвижимости
1	2	3
36:25:6945015:14/1	557	вид ограничения (обременения): ограничения прав на земельный участок, предусмотренные статьей 56 Земельного кодекса Российской Федерации; Срок действия: не установлен; реквизиты документа-основания: приказ департамента имущественных и земельных отношений Воронежской области от 14.04.2016 № 658з выдан; Департамент имущественных и земельных отношений Воронежской области; Содержание ограничения (обременения): Ограничения устанавливаются приказом департамента имущественных и земельных отношений Воронежской области № 658з от 2016-04-14. На земельные участки, входящие в охранные зоны газораспределительных сетей, в целях предупреждения их повреждения или нарушения условий их нормальной эксплуатации налагаются ограничения (обременения), которыми запрещается для юридических и физических лиц, являющихся собственниками, владельцами или пользователями земельных участков, расположенных в пределах охранных зон газораспределительных сетей, либо проектирующих объекты жилищно-гражданского и производственного назначения, объекты инженерной, транспортной и социальной инфраструктуры, либо осуществляющих в границах указанных земельных участков любую хозяйствующую деятельность: а) строить объекты жилищно-гражданского и производственного назначения; б) сносить и реконструировать мосты, коллекторы, автомобильные и железные дороги с расположенными на них газораспределительными сетями без предварительного выноса этих газопроводов по согласованию с эксплуатационными организациями; в) разрушать берегоукрепительные сооружения, водопропускные устройства, земляные и иные сооружения, предохраняющие газораспределительные сети от разрушений; г) перемещать, повреждать, засыпать и уничтожать опознавательные знаки, контрольно-измерительные пункты и другие устройства газораспределительных сетей; д) устраивать свалки и склады, разливать растворы кислот, солей, щелочей и других химически активных веществ; е) ограждать и перегораживать охранные зоны, препятствовать доступу персонала эксплуатационных организаций к газораспределительным сетям, проведению обслуживания и устранению повреждений газораспределительных сетей; ж) разводить огонь и размещать источники огня; з) рыть погреба, копать и обрабатывать почву сельскохозяйственными и мелиоративными орудиями и механизмами на глубину более 0,3 метра; и) открывать калитки и двери газорегуляторных пунктов, станций катодной и дренажной защиты, люки подземных колодцев, включать или отключать электроснабжение средств связи, освещения и систем телемеханики; к) набрасывать, приставлять и привязывать к опорам и надземным газопроводам, ограждениям и зданиям газораспределительных сетей посторонние предметы, лестницы, влезать на них; л) самовольно подключаться к газораспределительным сетям.;

	ДОКУМЕНТ ПОДПИСАН ЭЛЕКТРОННОЙ ПОДПИСЬЮ Сертификат: 00BB636B7401CB18D2B3576ACD C8423108 Владелец: ФЕДЕРАЛЬНАЯ СЛУЖБА ГОСУДАРСТВЕННОЙ РЕГИСТРАЦИИ, КАДАСТРА И КАРТОГРАФИИ Действителен: с 27.06.2023 по 19.09.2024	
полное наименование должности		инициалы, фамилия

РТ, г. Казань ул. Оренбургский тракт,
д. 8Д, помещ. 1007
Тел: (843) 206-51-73
E-mail: info@contrust.bz

CON TRUST

ОГРН 1151690036574
ИНН 1659158802
КПП 168401001

Земельный участок
вид объекта недвижимости

Лист № 2 раздела 4.1	Всего листов раздела 4.1: 7	Всего разделов: 8	Всего листов выписки: 28

19.08.2024г. № КУВИ-001/2024-209993109	
Кадастровый номер:	36:25:6945015:14

		Реестровый номер границы: 36.25.2.70
36:25:6945015:14/2	471	вид ограничения (обременения): ограничения прав на земельный участок, предусмотренные статьей 56 Земельного кодекса Российской Федерации; Срок действия: не установлен; реквизиты документа-основания: карта (план) от 21.05.2015 № б/н выдан: АО фирма "СМУР"; Содержание ограничения (обременения): Ограничения (обременения), устанавливаемые на входящие в границы ох-раняемой зоны земельные участки (в соответствии с п.п. 48, 49 «Правил охраны линий и сооружений связи Российской Федерации» утвержденных Постановлением Правительства РФ от 9 июня 1995 г. № 578: 1. В пределах охранных зон без письменного согласия и присутствия пред-ставителей предприятий, эксплуатирующих линии связи и линии радиофикации, юридическим и физическим лицам запрещается: а) осуществлять всякого рода строительные, монтажные и взрывные ра-боты, планировку грунта землеройными механизмами (за исключением зон песча-ных барханов) и земляные работы (за исключением вспашки на глубину не более 0,3 метра); б) производить геолого-съемочные, поисковые, геодезические и другие изы-скательские работы, которые связаны с бурением скважин, шурфованием, взятием проб грунта, осуществлением взрывных работ; в) производить посадку деревьев, располагать полевые станы, содержать скот, складировать материалы, корма и удобрения, жечь костры, устраивать стрельбища; г) устраивать проезды и стоянки автотранспорта, тракторов и меха-низмов, провозить негабаритные грузы под проводами воздушных линий связи и линий радиофикации, строить каналы (арыки), устраивать заграждения и другие препятствия; д) устраивать причалы для стоянки судов, барж и плавучих кранов, произ-водить погрузочно-разгрузочные, подводно-технические, дноуглубительные и земле-черпательные работы, выделять рыбопромысловые участки, производить добычу рыбы, других водных животных, а также водных растений придонными орудиями лова, устраивать водопои, производить колку и заготовку льда. Судам и другим пла-вучим средствам запрещается бросать якоря, проходить с отданными якорями, цепями, лотами, волокушами и тралами; е) производить строительство и реконструкцию линий электропередач, радиостанций и других объектов, излучающих электромагнитную энергию и оказы-вающих опасное воздействие на линии связи и линии радиофикации; ж) производить защиту подземных коммуникаций от коррозии без учета проходящих подземных кабельных линий связи. 2. Юридическим и физическим лицам запрещается производить всякого рода действия, которые могут нарушить нормальную работу линий связи и линий радиофикации, в частности: а) производить снос и реконструкцию зданий и мостов, осуществлять переустрой-ство коллекторов, туннелей метрополитена и железных дорог, где проложены кабели связи, установлены столбы воздушных линий связи и линий радиофикации, размещены технические сооружения радиорелейных станций, кабельные ящики и распределительные коробки, без предварительного выноса заказчиками (застрой-щиками) линий и сооружений связи, линий и сооружений радиофикации по согласованию с предприятиями, в ведении которых находятся эти лини и соору-жения; б) производить засыпку трасс подземных кабельных линий связи, устраи-вать на этих трассах временные склады, стоки химически активных веществ и свалки промышленных, бытовых и прочих отходов, ломать замерные, сигнальные, предупредительные знаки и телефонные колодцы; в) открывать

ДОКУМЕНТ ПОДПИСАН
ЭЛЕКТРОННОЙ ПОДПИСЬЮ
Сертификат: 00BB636B7401CB18D2B3576ACD C8423108
Владелец: ФЕДЕРАЛЬНАЯ СЛУЖБА ГОСУДАРСТВЕННОЙ РЕГИСТРАЦИИ, КАДАСТРА И КАРТОГРАФИИ
Действителен: с 27.06.2023 по 19.09.2024

полное наименование должности		инициалы, фамилия

РТ, г. Казань ул. Оренбургский тракт,
д. 8Д, помещ. 1007
Тел: (843) 206-51-73
E-mail: info@contrust.bz

CONTRUST

ОГРН 1151690036574
ИНН 1659158802
КПП 168401001

Земельный участок			
вид объекта недвижимости			
Лист № 3 раздела 4.1	Всего листов раздела 4.1: 7	Всего разделов: 8	Всего листов выписки: 28
19.08.2024г. № КУВИ-001/2024-209993109			
Кадастровый номер:	36:25:6945015:14		

		двери и люки необслуживаемых усилительных и регенерационных пунктов (наземных и подземных) и радиорелейных станций, кабельных колодцев телефонной канализации, распределительных шкафов и кабельных ящиков, а так-же подключаться к линиям связи (за исключением лиц, обслуживающих эти ли-нии); г) ограждать трассы линий связи, препятствуя свободному доступу к ним технического персонала; д) самовольно подключаться к абонентской телефонной линии и линии радиофикации в целях пользования услугами связи; е) совершать иные действия, которые могут причинить повреждения сооружениям связи и радиофикации (повреждать опоры и арматуру воздушных линий связи, обрывать провода, набрасывать на них посторонние предметы и другое).; Реестровый номер границы: 36.25.2.78
36:25:6945015:14/3		вид ограничения (обременения): ограничения прав на земельный участок, предусмотренные статьей 56 Земельного кодекса Российской Федерации; Срок действия: не установлен; реквизиты документа-основания: документ, воспроизводящий необходимые для внесения в государственный кадастр недвижимости сведения о границах между субъектами Российской Федерации, границах муниципального образования, границах населённого пункта, содержащиеся в утверждённых органами власти документах от 28.06.2019 № PVD-0100/2019-14979-1; текстовое и графическое описание (план) от 24.10.2018 № б/н выдан: ООО НПП «Компьютерные технологии»; доверенность от 13.09.2018 № Д-18140334 выдан: Федеральное дорожное агентство (Росавтодор); распоряжение от 20.12.2018 № 4492-р выдан: Федеральное дорожное агентство (Росавтодор); договор от 07.05.2018 № б/н выдан: Федеральное дорожное агентство (Росавтодор); текстовое и графическое описание (описание) от 30.05.2019 № б/н выдан: ООО НПП «Компьютерные технологии»; приказ о возложении полномочий от 13.09.2016 № 1462 выдан: Федеральное дорожное агентство (Росавтодор); представленный пакет (zip архив) от 14.06.2019 № 463/1 выдан: Федеральное дорожное агентство (Росавтодор); Содержание ограничения (обременения): Ограничения в соответствии с ст.26 п.8.1, 257-ФЗ от 08.11.2007 г. об автомобильных дорогах и о дорожной деятельности в Российской Федерации и о внесении изменений в отдельные законодательные акты Российской Федерации. 8.1. Лица, осуществляющие строительство, реконструкцию в границах придорожных полос автомобильных дорог объектов капитального строительства, объектов, предназначенных для осуществления дорожной деятельности, объектов дорожного сервиса, установку рекламных конструкций, информационных щитов и указателей без разрешения на строительство (в случае, если для строительства или реконструкции указанных объектов требуется выдача разрешения на строительство), без предусмотренного частью 8 или 8.2 настоящей статьи согласия или с нарушением технических требований и условий, подлежащих обязательному исполнению, по требованию органа, уполномоченного на осуществление государственного строительного надзора, и (или) владельцев автомобильных дорог обязаны прекратить осуществление строительства, реконструкции объектов капитального строительства, установку рекламных конструкций, информационных щитов и указателей, осуществить снос незаконно возведенных объектов и сооружений и привести автомобильные дороги в первоначальное состояние. В случае отказа от исполнения таких требований владельцы автомобильных дорог выполняют работы по ликвидации возведенных объектов или сооружений с последующей компенсацией

ДОКУМЕНТ ПОДПИСАН
ЭЛЕКТРОННОЙ ПОДПИСЬЮ
Сертификат: 00BB636B7401CB18D2B3576ACD C8423108
Владелец: ФЕДЕРАЛЬНАЯ СЛУЖБА ГОСУДАРСТВЕННОЙ РЕГИСТРАЦИИ, КАДАСТРА И КАРТОГРАФИИ
Действителен: с 27.06.2023 по 19.09.2024

полное наименование должности		инициалы, фамилия

РТ, г. Казань ул. Оренбургский тракт,
д. 8Д, помещ. 1007
Тел: (843) 206-51-73
E-mail: info@contrust.bz

CONTRUST

ОГРН 1151690036574
ИНН 1659158802
КПП 168401001

Земельный участок			
вид объекта недвижимости			
Лист № 4 раздела 4.1	Всего листов раздела 4.1: 7	Всего разделов: 8	Всего листов выписки: 28
19.08.2024г. № КУВИ-001/2024-209993109			
Кадастровый номер:	36:25:6945015:14		

		затрат на выполнение этих работ за счет лиц, виновных в незаконном возведении указанных объектов, сооружений, в соответствии с законодательством Российской Федерации. Порядок осуществления владельцем автомобильной дороги мониторинга соблюдения технических требований и условий, подлежащих обязательному исполнению, устанавливается федеральным органом исполнительной власти, осуществляющим функции по выработке государственной политики и нормативно-правовому регулированию в сфере дорожного хозяйства.; Реестровый номер границы: 36:25-6.238; Вид объекта реестра границ: Зона с особыми условиями использования территории; Вид зоны по документу: Придорожная полоса автомобильной дороги общего пользования федерального значения М-4 «Дон» Москва–Воронеж–Ростов-на-Дону–Краснодар–Новороссийск на участке 464+300 – км 498+535, расположенном в границах Рамонского района Воронежской области; Тип зоны: Придорожная полоса
36:25:6945015:14/4	445	вид ограничения (обременения): ограничения прав на земельный участок, предусмотренные статьей 56 Земельного кодекса Российской Федерации. Срок действия: не установлен; реквизиты документа-основания: постановление «Об утверждении Правил охраны линий и сооружений связи Российской Федерации» от 09.06.1995 № 578 выдан: Правительство Российской Федерации ; Содержание ограничения (обременения): В пределах охранных зон без письменного согласия и присутствия представителей предприятий, эксплуатирующих линии связи и линии радиофикации, юридическим и физическим лицам запрещается: а) осуществлять всякого рода строительные, монтажные и взрывные работы, планировку грунта землеройными механизмами (за исключением зон песчаных барханов) и земляные работы (за исключением вспашки на глубину не более 0,3 метра); б) производить геолого-съемочные, поисковые, геодезические и другие изыскательские работы, которые связаны с бурением скважин, шурфованием, взятием проб грунта, осуществлением взрывных работ; в) производить посадку деревьев, располагать полевые станы, содержать скот; складировать материалы, корма и удобрения, жечь костры, устраивать стрельбища; г) устраивать проезды и стоянки автотранспорта, тракторов и механизмов, провозить негабаритные грузы под проводами воздушных линий связи и линий радиофикации, строить каналы (арыки), устраивать заграждения и другие препятствия; д) устраивать причалы для стоянки судов, барж и плавучих кранов, производить погрузочно-разгрузочные, подводно-технические, дноуглубительные и землечерпательные работы, выделять рыбопромысловые участки, производить добычу рыбы, других водных животных, а также водных растений придонными орудиями лова, устраивать водопои, производить колку и заготовку льда. Судам и другим плавучим средствам запрещается бросать якоря, проходить с отданными якорями, цепями, лотами, волокушами и тралами; е) производить строительство и реконструкцию линий электропередач, радиостанций и других объектов, излучающих электромагнитную энергию и оказывающих опасное воздействие на линии связи и линии радиофикации; ж) производить защиту подземных коммуникаций от коррозии без учета проходящих подземных кабельных линий связи. 49. Юридическим и физическим лицам запрещается производить всякого рода действия, которые могут нарушить нормальную работу линий связи и линий радиофикации, в частности: а) производить снос и реконструкцию зданий и мостов,

ДОКУМЕНТ ПОДПИСАН
ЭЛЕКТРОННОЙ ПОДПИСЬЮ
Сертификат: 00BB6585B7401CB18D2B3576ACD C8423108
Владелец: ФЕДЕРАЛЬНАЯ СЛУЖБА ГОСУДАРСТВЕННОЙ РЕГИСТРАЦИИ, КАДАСТРА И КАРТОГРАФИИ
Действителен: с 27.06.2023 по 19.09.2024

полное наименование должности		инициалы, фамилия

РТ, г. Казань ул. Оренбургский тракт,
д. 8Д, помещ. 1007
Тел: (843) 206-51-73
E-mail: info@contrust.bz

CONTRUST

ОГРН 1151690036574
ИНН 1659158802
КПП 168401001

Земельный участок
вид объекта недвижимости

Лист № 5 раздела 4.1	Всего листов раздела 4.1: 7	Всего разделов: 8	Всего листов выписки: 28

19.08.2024г. № КУВИ-001/2024-209993109	
Кадастровый номер:	36:25:6945015:14

		осуществлять переустройство коллекторов, тоннелей метрополитена и железных дорог; где проложены кабели связи, установлены столбы воздушных линий связи и линий радиофикации, размещены технические сооружения радиорелейных станций, кабельные ящики и распределительные коробки, без предварительного выноса заказчиками (застройщиками) линий и сооружений связи, линий и сооружений радиофикации по согласованию с предприятиями, в ведении которых находятся эти линии и сооружения; б) производить засыпку трасс подземных кабельных линий связи, устраивать на этих трассах временные склады, стоки химически активных веществ и свалки промышленных, бытовых и прочих отходов, ломать замерные, сигнальные, предупредительные знаки и телефонные колодцы; в) открывать двери и люки необслуживаемых усилительных и регенерационных пунктов (наземных и подземных) и радиорелейных станций, кабельных колодцев телефонной канализации, распределительных шкафов и кабельных ящиков, а также подключаться к линиям связи (за исключением лиц, обслуживающих эти линии); г) ограждать трассы линий связи, препятствуя свободному доступу к ним технического персонала; д) самовольно подключаться к абонентской телефонной линии и линии радиофикации в целях пользования услугами связи; е) совершать иные действия, которые могут причинить повреждения сооружениям связи и радиофикации (повреждать опоры и арматуру воздушных линий связи, обрывать провода, набрасывать на них посторонние предметы и другое). Охранная зона устанавливается бессрочно.; Реестровый номер границы: 36:25-6.1910; Вид объекта реестра границ: Зона с особыми условиями использования территории; Вид зоны по документу: Охранная зона ВОЛС Воронеж-Задонск; Тип зоны: Охранная зона линий и сооружений связи и линий и сооружений радиофикации
36:25:6945015:14/5	186	вид ограничения (обременения): ограничения прав на земельный участок, предусмотренные статьей 56 Земельного кодекса Российской Федерации; Срок действия: не установлен; реквизиты документа-основания: «О внесении изменений в Градостроительный кодекс Российской Федерации и отдельные законодательные акты Российской Федерации» от 03.06.2018 № 342-ФЗ выдан: Государственная Дума; «Об утверждении Правил охраны линий и сооружений связи Российской Федерации» от 09.06.1995 № 578; заявление от 16.07.2021 № 85/1 выдан: Публичное акционерное общество «Ростелеком» (представитель Филиала ПАО «Ростелеком» по доверенности); Содержание ограничения (обременения): В пределах охранных зон без письменного согласия и присутствия представителей предприятий, эксплуатирующих линии связи и линии радиофикации, юридическим и физическим лицам запрещается: а) осуществлять всякого рода строительные, монтажные и взрывные работы, планировку грунта землеройными механизмами (за исключением зон песчаных барханов) и земляные работы (за исключением вспашки на глубину не более 0,3 метра); б) производить геолого-съемочные, поисковые, геодезические и другие изыскательские работы, которые связаны с бурением скважин, шурфованием, взятием проб грунта, осуществлением взрывных работ; в) производить посадку деревьев, располагать полевые станы, содержать скот, складировать материалы, корма и удобрения, жечь костры, устраивать стрельбища; г) устраивать проезды и стоянки автотранспорта, тракторов и механизмов, строить каналы (арыки), устраивать заграждения и другие препятствия; д) устраивать причалы для стоянки судов, барж и

ДОКУМЕНТ ПОДПИСАН
ЭЛЕКТРОННОЙ ПОДПИСЬЮ
Сертификат: 00BB635B7401CB18D2B3576ACD C8423108
Владелец: ФЕДЕРАЛЬНАЯ СЛУЖБА ГОСУДАРСТВЕННОЙ РЕГИСТРАЦИИ, КАДАСТРА И КАРТОГРАФИИ
Действителен: с 27.06.2023 по 19.09.2024

полное наименование должности		инициалы, фамилия

РТ, г. Казань ул. Оренбургский тракт,
д. 8Д, помещ. 1007
Тел: (843) 206-51-73
E-mail: info@contrust.bz

CONTRUST

ОГРН 1151690036574
ИНН 1659158802
КПП 168401001

Земельный участок
вид объекта недвижимости

Лист № 6 раздела 4.1	Всего листов раздела 4.1: 7	Всего разделов: 8	Всего листов выписки: 28

19.08.2024г. № КУВИ-001/2024-209993109	
Кадастровый номер:	36:25:6945015:14

		плавучих кранов, производить погрузочно разгрузочные, подводно-технические, дноуглубительные и землечерпательные работы, выделять рыбопромысловые участки, производить добычу рыбы, других водных животных, а также водных растений придонными орудиями лова, устраивать водопои, производить колку и заготовку льда. Судам и другим плавучим средствам запрещается бросать якоря, проходить с отданными якорями, цепями, лотами, волокушами и тралами; е) производить строительство и реконструкцию линий электропередач, радиостанций и других объектов, излучающих электромагнитную энергию и оказывающих опасное воздействие на линии связи и линии радиофикации; ж) производить защиту подземных коммуникаций от коррозии без учета проходящих подземных кабельных линий связи. 2. Юридическим и физическим лицам запрещается всякого рода действия, которые могут нарушить нормальную работу линий связи: а) производить снос и реконструкцию зданий и мостов, осуществлять переустройство коллекторов, тоннелей метрополитена и железных дорог, где проложены кабели связи, установлены столбы воздушных линий связи и линий радиофикации, размещены технические сооружения радиорелейных станций, кабельные ящики и распределительные коробки, без предварительного выноса заказчиками (застройщиками) линий и сооружений связи, линий и сооружений радиофикации по согласованию с предприятиями, в ведении которых находятся эти линии сооружения; б) производить засыпку трасс подземных кабельных линий связи, устраивать на этих трассах временные склады, стоки химически активных веществ и свалки промышленных, бытовых и прочих отходов, ломать замерные, сигнальные, предупредительные знаки и телефонные колодцы; в) открывать двери и люки не обслуживаемых усилительных и регенерационных пунктов (наземных и подземных) и радиорелейных станций, кабельных колодцев телефонной канализации, распределительных шкафов и кабельных ящиков, а также подключаться к линиям связи (за исключением лиц, обслуживающих эти линии); г) ограждать трассы линий связи, препятствуя свободному доступу к ним технического персонала; д) самовольно подключаться к абонентской телефонной линии и линии радиофикации в целях пользования услугами связи; В пределах охранной зоны разрешается: а) Вспашка на глубину не более 0,3 метра; б) посадка растений, сельскохозяйственной продукции, мелких кустарников.; Реестровый номер границы: 36:25-6.1911; Вид объекта реестра границ: Зона с особыми условиями использования территории; Вид зоны по документу: Охранная зона магистральной кабельной линии ВОЛС Воронеж, Плехановская, 32-п Рамонь, Мосина 4; Тип зоны: Охранная зона линий и сооружений связи и линий и сооружений радиофикации
	Весь	вид ограничения (обременения): ограничения прав на земельный участок, предусмотренные статьей 56 Земельного кодекса Российской Федерации; Срок действия: не установлен; реквизиты документа-основания: приказ "Об установлении приаэродромной территории аэродрома Воронеж (Чертовицкое)" от 26.02.2021 № 113-П выдан: Федеральное агентство воздушного транспорта (Росавиация); Содержание ограничения (обременения): Запрещается размещать объекты, создающие помехи в работе наземных объектов средств и систем обслуживания воздушного движения, навигации, посадки и связи, предназначенных для организации воздушного движения и расположенных вне первой подзоны.; Реестровый номер границы:

ДОКУМЕНТ ПОДПИСАН
ЭЛЕКТРОННОЙ ПОДПИСЬЮ
Сертификат: 00BB636B7401CB1BD2B3576ACD C8423108
Владелец: ФЕДЕРАЛЬНАЯ СЛУЖБА ГОСУДАРСТВЕННОЙ РЕГИСТРАЦИИ, КАДАСТРА И КАРТОГРАФИИ
Действителен: с 27.06.2023 по 19.09.2024

полное наименование должности		инициалы, фамилия

РТ, г. Казань ул. Оренбургский тракт,
д. 8Д, помещ. 1007
Тел: (843) 206-51-73
E-mail: info@contrust.bz

CONTRUST

ОГРН 1151690036574
ИНН 1659158802
КПП 168401001

Земельный участок			
вид объекта недвижимости			
Лист № 7 раздела 4.1	Всего листов раздела 4.1: 7	Всего разделов: 8	Всего листов выписки: 28
19.08.2024г. № КУВИ-001/2024-209993109			
Кадастровый номер:	36:25:6945015:14		

		36:00-6.704; Вид объекта реестра границ: Зона с особыми условиями использования территории; Вид зоны по документу: Четвертая подзона приаэродромной территории аэродрома Воронеж (Чертовицкое) (часть 1); Тип зоны: Охранная зона транспорта
	Весь	вид ограничения (обременения): ограничения прав на земельный участок, предусмотренные статьей 56 Земельного кодекса Российской Федерации; Срок действия: не установлен; реквизиты документа-основания: приказ "Об установлении приаэродромной территории аэродрома Воронеж (Чертовицкое)" от 26.02.2021 № 113-П выдан: Федеральное агентство воздушного транспорта (Росавиация); Содержание ограничения (обременения): 1) Запрещается размещать объекты, способствующие привлечению и массовому скоплению птиц: - звероводческие фермы, скотобойни; - подсобные хозяйства (свинарники, коровники, птицефермы, зверофермы, рыбные пруды, рыбосортировочные пункты, птицефабрики, фермы по выращиванию животных, места разведения птиц); - места концентрированных выбросов пищевых отходов, свалки пищевых отходов, полигоны твердых бытовых отходов, иные объекты, связанных со складированием, переработкой и сортировкой твердых бытовых отходов; - скотомогильники; - мусоросжигательные и мусороперерабатывающие заводы; 2) Запрещается осуществлять деятельность, способствующую привлечению и массовому скоплению птиц: - вспашка и перепахивание сельскохозяйственных полей с зерновыми культурами в дневное время; - выпас скота.; Реестровый номер границы: 36:00-6.706; Вид объекта реестра границ: Зона с особыми условиями использования территории; Вид зоны по документу: Шестая подзона приаэродромной территории аэродрома Воронеж (Чертовицкое); Тип зоны: Охранная зона транспорта
	Весь	вид ограничения (обременения): ограничения прав на земельный участок, предусмотренные статьей 56 Земельного кодекса Российской Федерации; Срок действия: не установлен; реквизиты документа-основания: приказ "Об установлении приаэродромной территории аэродрома Воронеж (Чертовицкое)" от 26.02.2021 № 113-П выдан: Федеральное агентство воздушного транспорта (Росавиация); Содержание ограничения (обременения): В соответствии с приказом Федерального агентства воздушного транспорта от 26.02.2021 №113-П "Об установлении приаэродромной территории аэродрома Воронеж (Чертовицкое)".; Реестровый номер границы: 36:00-6.701; Вид объекта реестра границ: Зона с особыми условиями использования территории; Вид зоны по документу: Приаэродромная территория аэродрома Воронеж (Чертовицкое) (часть 1); Тип зоны: Охранная зона транспорта

	ДОКУМЕНТ ПОДПИСАН ЭЛЕКТРОННОЙ ПОДПИСЬЮ Сертификат: 00BB6587401CB1BD2B3576ACD C8423108 Владелец: ФЕДЕРАЛЬНАЯ СЛУЖБА ГОСУДАРСТВЕННОЙ РЕГИСТРАЦИИ, КАДАСТРА И КАРТОГРАФИИ Действителен: с 27.06.2023 по 19.09.2024	
полное наименование должности		инициалы, фамилия

РТ, г. Казань ул. Оренбургский тракт,
д. 8Д, помещ. 1007
Тел: (843) 206-51-73
E-mail: info@contrust.bz

CONTRUST

ОГРН 1151690036574
ИНН 1659158802
КПП 168401001

Выписка из Единого государственного реестра недвижимости об объекте недвижимости

Сведения о частях земельного участка

Земельный участок
вид объекта недвижимости

Лист № 1 раздела 4.2	Всего листов раздела 4.2: 5	Всего разделов: 8	Всего листов выписки: 28

19.08.2024г. № КУВИ-001/2024-209993109	
Кадастровый номер:	36:25:6945015:14

Сведения о характерных точках границы части (частей) земельного участка				
Учетный номер части: 36:25:6945015:14/1				
Система координат СК кадастрового округа				
Номер точки	Координаты, м		Описание закрепления на местности	Средняя квадратичная погрешность определения координат характерных точек границ земельного участка, м
	X	Y		
1	2	3	4	5
1	539981.22	1300236.42	-	-
2	539980.71	1300258.35	-	0.1
3	539948.55	1300257.51	-	0.1
4	539919.41	1300260.6	-	0.1
5	539904.53	1300260.75	-	0.1
6	539885.6	1300258.19	-	0.1
7	539881.37	1300246.36	-	0.1
8	539878.56	1300240.77	-	-
9	539877.98	1300248.74	-	-
10	539882.66	1300261.83	-	0.1
11	539904.29	1300264.75	-	0.1
12	539919.65	1300264.6	-	0.1
13	539948.71	1300261.51	-	0.1
14	539984.61	1300262.45	-	0.1
15	539985.21	1300236.56	-	-
1	539981.22	1300236.42	-	-

полное наименование должности	ДОКУМЕНТ ПОДПИСАН ЭЛЕКТРОННОЙ ПОДПИСЬЮ Сертификат: 00BB636B7401CB1BD2B3576ACD C8423108 Владелец: ФЕДЕРАЛЬНАЯ СЛУЖБА ГОСУДАРСТВЕННОЙ РЕГИСТРАЦИИ, КАДАСТРА И КАРТОГРАФИИ Действителен: с 27.06.2023 по 19.09.2024	инициалы, фамилия

РТ, г. Казань ул. Оренбургский тракт,
д. 8Д, помещ. 1007
Тел: (843) 206-51-73
E-mail: info@contrust.bz

CONTRUST

ОГРН 1151690036574
ИНН 1659158802
КПП 168401001

Земельный участок
вид объекта недвижимости

Лист № 2 раздела 4.2	Всего листов раздела 4.2: 5	Всего разделов: 8	Всего листов выписки: 28

19.08.2024г. № КУВИ-001/2024-209993109	
Кадастровый номер:	36:25:6945015:14

Сведения о характерных точках границы части (частей) земельного участка			
Учетный номер части: 36:25:6945015:14/2			
Система координат СК кадастрового округа			
Номер точки	Координаты, м		Описание закрепления на местности	Средняя квадратичная погрешность определения координат характерных точек границ земельного участка, м
	X	Y		
1	2	3	4	5
1	539880.41	1300238.62	-	0.2
2	539878.98	1300235.06	-	-
3	539878.45	1300242.31	-	-
4	539894.82	1300258.92	-	0.2
5	539900.81	1300259.97	-	0.2
6	539902.49	1300259.91	-	0.2
7	539926.43	1300257.49	-	0.2
8	539944.34	1300255.5	-	0.2
9	539988.68	1300257.76	-	-
10	539988.97	1300253.78	-	-
11	539944.22	1300251.51	-	0.2
12	539926.01	1300253.52	-	0.2
13	539902.21	1300255.93	-	0.2
14	539901.08	1300255.97	-	0.2
15	539896.77	1300255.22	-	0.2
1	539880.41	1300238.62	-	0.2

полное наименование должности	ДОКУМЕНТ ПОДПИСАН ЭЛЕКТРОННОЙ ПОДПИСЬЮ Сертификат: 00BB636B7401CB1BD2B3576ACD C8423108 Владелец: ФЕДЕРАЛЬНАЯ СЛУЖБА ГОСУДАРСТВЕННОЙ РЕГИСТРАЦИИ, КАДАСТРА И КАРТОГРАФИИ Действителен: с 27.06.2023 по 19.09.2024	инициалы, фамилия

РТ, г. Казань ул. Оренбургский тракт,
д. 8Д, помещ. 1007
Тел: (843) 206-51-73
E-mail: info@contrust.bz

CONTRUST

ОГРН 1151690036574
ИНН 1659158802
КПП 168401001

Земельный участок
вид объекта недвижимости

Лист № 3 раздела 4.2	Всего листов раздела 4.2: 5	Всего разделов: 8	Всего листов выписки: 28

19.08.2024г. № КУВИ-001/2024-209993109	
Кадастровый номер:	36:25:6945015:14

Сведения о характерных точках границы части (частей) земельного участка				
Учетный номер части: 36:25:6945015:14/3				
Система координат				
Номер точки	Координаты, м		Описание закрепления на местности	Средняя квадратичная погрешность определения координат характерных точек границ земельного участка, м
	X	Y		
1	2	3	4	5
1	539966.05	1300568.67	-	-
2	539958.79	1300668.42	-	-
3	539847.68	1300662.55	-	-
4	539854.98	1300562.79	-	-
5	539964.06	1300568.56	-	-
1	539966.05	1300568.67	-	-
1	539879.63	1300625.15	-	-
2	539889.62	1300625.27	-	-
3	539889.74	1300615.26	-	-
4	539879.74	1300615.15	-	-
1	539879.63	1300625.15	-	-

полное наименование должности	ДОКУМЕНТ ПОДПИСАН ЭЛЕКТРОННОЙ ПОДПИСЬЮ Сертификат: 00BB635B7401CB18D2B3576ACD C8423108 Владелец: ФЕДЕРАЛЬНАЯ СЛУЖБА ГОСУДАРСТВЕННОЙ РЕГИСТРАЦИИ, КАДАСТРА И КАРТОГРАФИИ Действителен: с 27.06.2023 по 19.09.2024	инициалы, фамилия

РТ, г. Казань ул. Оренбургский тракт,
д. 8Д, помещ. 1007
Тел: (843) 206-51-73
E-mail: info@contrust.bz

CONTRUST

ОГРН 1151690036574
ИНН 1659158802
КПП 168401001

Земельный участок
вид объекта недвижимости

Лист № 4 раздела 4.2	Всего листов раздела 4.2: 5	Всего разделов: 8	Всего листов выписки: 28

19.08.2024г. № КУВИ-001/2024-209993109	
Кадастровый номер:	36:25:6945015:14

Сведения о характерных точках границы части (частей) земельного участка			
Учетный номер части: 36:25:6945015:14/4			
Система координат			
Номер точки	Координаты, м		Описание закрепления на местности	Средняя квадратичная погрешность определения координат характерных точек границ земельного участка, м
	X	Y		
1	2	3	4	5
1	539961.49	1300631.28	-	-
2	539961.2	1300635.27	-	-
3	539850.03	1300630.48	-	-
4	539850.32	1300626.49	-	-
5	539961.49	1300631.28	-	-

ДОКУМЕНТ ПОДПИСАН
ЭЛЕКТРОННОЙ ПОДПИСЬЮ
Сертификат: 00BB635B7401CB18D2B3576ACD C8423108
Владелец: ФЕДЕРАЛЬНАЯ СЛУЖБА ГОСУДАРСТВЕННОЙ РЕГИСТРАЦИИ, КАДАСТРА И КАРТОГРАФИИ
Действителен: с 27.06.2023 по 19.09.2024

полное наименование должности		инициалы, фамилия

РТ, г. Казань ул. Оренбургский тракт,
д. 8Д, помещ. 1007
Тел: (843) 206-51-73
E-mail: info@contrust.bz

CONTRUST

ОГРН 1151690036574
ИНН 1659158802
КПП 168401001

Земельный участок
вид объекта недвижимости

Лист № 5 раздела 4.2	Всего листов раздела 4.2: 5	Всего разделов: 8	Всего листов выписки: 28

19.08.2024г. № КУВИ-001/2024-209993109	
Кадастровый номер:	36:25:6945015:14

Сведения о характерных точках границы части (частей) земельного участка			
Учетный номер части: 36:25:6945015:14/5			
Система координат			
Номер точки	Координаты, м		Описание закрепления на местности	Средняя квадратичная погрешность определения координат характерных точек границ земельного участка, м
	X	Y		
1	2	3	4	5
1	539990.21	1300236.73	-	-
2	539990.19	1300237.01	-	-
3	539906.4	1300233.92	-	-
4	539889.24	1300253.4	-	-
5	539887.9	1300254.07	-	-
6	539886.47	1300253.62	-	-
7	539885.76	1300252.3	-	-
8	539883.61	1300233.02	-	-
9	539887.65	1300233.16	-	-
10	539889.23	1300247.36	-	-
11	539901.31	1300233.63	-	-
1	539990.21	1300236.73	-	-

ДОКУМЕНТ ПОДПИСАН
ЭЛЕКТРОННОЙ ПОДПИСЬЮ
Сертификат: 00BB635B7401CB18D2B3576ACD C8423108
Владелец: ФЕДЕРАЛЬНАЯ СЛУЖБА ГОСУДАРСТВЕННОЙ РЕГИСТРАЦИИ, КАДАСТРА И КАРТОГРАФИИ
Действителен: с 27.06.2023 по 19.09.2024

полное наименование должности		инициалы, фамилия

РТ, г. Казань ул. Оренбургский тракт,
д. 8Д, помещ. 1007
Тел: (843) 206-51-73
E-mail: info@contrust.bz

CONTRUST

ОГРН 1151690036574
ИНН 1659158802
КПП 168401001

Филиал публично-правовой компании "Роскадастр" по Ростовской области
полное наименование органа регистрации прав

Выписка из Единого государственного реестра недвижимости об объекте недвижимости

Сведения о характеристиках объекта недвижимости

На основании запроса от 19.08.2024, поступившего на рассмотрение 19.08.2024, сообщаем, что согласно записям Единого государственного реестра недвижимости:

Раздел 1 Лист 1

Земельный участок
вид объекта недвижимости

Лист № 1 раздела 1	Всего листов раздела 1: 3	Всего разделов: 8	Всего листов выписки: 12

19.08.2024г. № КУВИ-001/2024-209994640	
Кадастровый номер:	61:01:0600007:1060
Номер кадастрового квартала:	61:01:0600007
Дата присвоения кадастрового номера:	30.08.2007

Ранее присвоенный государственный учетный номер:	данные отсутствуют
Местоположение:	Местоположение установлено относительно ориентира, расположенного в границах участка. Почтовый адрес ориентира: Ростовская обл., р-н Азовский, центральная часть уч-ка отражена на фрагменте Ж8 ДКК кад.кварт.61:01:60 00 07. ЗАО Батайское" (пашня- поле № III к, уч.2).
Площадь:	100000 +/- 2767
Кадастровая стоимость, руб.:	1749000
Кадастровые номера расположенных в пределах земельного участка объектов недвижимости:	данные отсутствуют
Кадастровые номера объектов недвижимости, из которых образован объект недвижимости:	61:01:0600007:1058
Кадастровые номера образованных объектов недвижимости:	61:01:0600007:2298, 61:01:0600007:2299
Категория земель:	Земли сельскохозяйственного назначения
Виды разрешенного использования:	Для сельскохозяйственного производства
Сведения о кадастровом инженере:	данные отсутствуют
Сведения о лесах, водных объектах и об иных природных объектах, расположенных в пределах земельного участка:	данные отсутствуют
Сведения о том, что земельный участок полностью расположен в границах зоны с особыми условиями использования территории, территории объекта культурного наследия, публичного сервитута:	данные отсутствуют

	ДОКУМЕНТ ПОДПИСАН ЭЛЕКТРОННОЙ ПОДПИСЬЮ Сертификат: 00BB635B7401CB18D2B3576ACD C8423108 Владелец: ФЕДЕРАЛЬНАЯ СЛУЖБА ГОСУДАРСТВЕННОЙ РЕГИСТРАЦИИ, КАДАСТРА И КАРТОГРАФИИ Действителен: с 27.06.2023 по 19.09.2024	
полное наименование должности		инициалы, фамилия

РТ, г. Казань ул. Оренбургский тракт,
д. 8Д, помещ. 1007
Тел: (843) 206-51-73
E-mail: info@contrust.bz

CONTRUST

ОГРН 1151690036574
ИНН 1659158802
КПП 168401001

Земельный участок
вид объекта недвижимости

Лист № 2 раздела 1	Всего листов раздела 1: 3	Всего разделов: 8	Всего листов выписки: 12

19.08.2024г. № КУВИ-001/2024-209994640	
Кадастровый номер:	61:01:0600007:1060

Сведения о том, что земельный участок расположен в границах особой экономической зоны, территории опережающего развития, зоны территориального развития в Российской Федерации, игорной зоны:	данные отсутствуют
Сведения о том, что земельный участок расположен в границах особо охраняемой природной территории, Байкальской природной территории и ее экологических зон, лесопарковом зеленом поясе, охотничьего угодья, лесничества:	данные отсутствуют
Сведения о расположении земельного участка и (или) расположенного на нем объекта недвижимости в границах территории, в отношении которой принято решение о резервировании земель для государственных или муниципальных нужд:	данные отсутствуют
Сведения о результатах проведения государственного земельного надзора:	данные отсутствуют
Сведения о расположении земельного участка в границах территории, в отношении которой утвержден проект межевания территории:	данные отсутствуют
Условный номер земельного участка:	данные отсутствуют
Сведения о принятии акта и (или) заключении договора, предусматривающих предоставление в соответствии с земельным законодательством исполнительным органом государственным органом власти или органом местного самоуправления, находящегося в государственной или муниципальной собственности земельного участка для строительства наемного дома социального использования или наемного дома коммерческого использования:	данные отсутствуют
Сведения о том, что земельный участок или земельные участки образованы на основании решения об изъятии земельного участка и (или) расположенного на нем объекта недвижимости для государственных или муниципальных нужд:	данные отсутствуют
Сведения о том, что земельный участок образован из земель или земельного участка, государственная собственность на которые не разграничена:	данные отсутствуют

ДОКУМЕНТ ПОДПИСАН
ЭЛЕКТРОННОЙ ПОДПИСЬЮ
Сертификат: 00BB635B7401CB18D2B3576ACD C8423108
Владелец: ФЕДЕРАЛЬНАЯ СЛУЖБА ГОСУДАРСТВЕННОЙ РЕГИСТРАЦИИ, КАДАСТРА И КАРТОГРАФИИ
Действителен: с 27.06.2023 по 19.09.2024

полное наименование должности		инициалы, фамилия

РТ, г. Казань ул. Оренбургский тракт,
д. 8Д, помещ. 1007
Тел: (843) 206-51-73
E-mail: info@contrust.bz

CONTRUST

ОГРН 1151690036574
ИНН 1659158802
КПП 168401001

Земельный участок
вид объекта недвижимости

Лист № 3 раздела 1	Всего листов раздела 1: 3	Всего разделов: 8	Всего листов выписки: 12

19.08.2024г. № КУВИ-001/2024-209994640	
Кадастровый номер:	61:01:0600007:1060

Сведения о наличии земельного спора о местоположении границ земельных участков:	данные отсутствуют
Статус записи об объекте недвижимости:	Сведения об объекте недвижимости имеют статус "актуальные, ранее учтенные"
Особые отметки:	Из объекта недвижимости образованы объекты недвижимости с кадастровыми номерами: 61:01:0600007:2298, 61:01:0600007:2299, сведения о которых носят временный характер. Сведения об ограничениях права на объект недвижимости, обременениях данного объекта, не зарегистрированных в реестре прав, ограничений прав и обременений недвижимого имущества: вид ограничения (обременения): ограничения прав на земельный участок, предусмотренные статьей 56 Земельного кодекса Российской Федерации; срок действия: с 18.03.2020; реквизиты документа-основания: решение Департамента авиационной промышленности Минпромторга России от 28.12.2018 № - выдан: Департамент авиационной промышленности Минпромторга России. вид ограничения (обременения): ограничения прав на земельный участок, предусмотренные статьей 56 Земельного кодекса Российской Федерации; срок действия: с 14.08.2020; реквизиты документа-основания: решение Департамента авиационной промышленности Минпромторга России от 28.12.2018 № - выдан: Департамент авиационной промышленности Минпромторга России. вид ограничения (обременения): ограничения прав на земельный участок, предусмотренные статьей 56 Земельного кодекса Российской Федерации; срок действия: с 26.10.2023; реквизиты документа-основания: распоряжение Об установлении придорожных полос автомобильной дороги общего пользования федерального значения М-4 «Дон» Москва - Воронеж - Ростов-на-Дону - Краснодар – Новороссийск на участках км 1084+300 - км 1089+950, км 1089+950 - км 1119+450, расположенных в границах г. Батайск, Азовского района Ростовской области от 15.09.2023 № 2402-р выдан: Федеральное дорожное агентство (Росавтодор).
Получатель выписки:	Яковлев Станислав Юрьевич

	ДОКУМЕНТ ПОДПИСАН ЭЛЕКТРОННОЙ ПОДПИСЬЮ Сертификат: 00BB636B7401CB18D2B3576ACD C8423108 Владелец: ФЕДЕРАЛЬНАЯ СЛУЖБА ГОСУДАРСТВЕННОЙ РЕГИСТРАЦИИ, КАДАСТРА И КАРТОГРАФИИ Действителен: с 27.06.2023 по 19.09.2024	
полное наименование должности		инициалы, фамилия

РТ, г. Казань ул. Оренбургский тракт,
д. 8Д, помещ. 1007
Тел: (843) 206-51-73
E-mail: info@contrust.bz

CONTRUST

ОГРН 1151690036574
ИНН 1659158802
КПП 168401001

Выписка из Единого государственного реестра недвижимости об объекте недвижимости

Сведения о зарегистрированных правах

Земельный участок			
вид объекта недвижимости			
Лист № 1 раздела 2	Всего листов раздела 2: 2	Всего разделов: 8	Всего листов выписки: 12
19.08.2024г. № КУВИ-001/2024-209994640			
Кадастровый номер:	61:01:0600007:1060		

1	Правообладатель (правообладатели):	1.1	Владельцы инвестиционных паев Закрытого паевого инвестиционного рентного фонда "АК БАРС-Горизонт", данные о которых устанавливаются на основании данных лицевых счетов владельцев инвестиционных паев в реестре владельцев инвестиционных паев и счетов депо владельцев инвестиционных паев
	Сведения о возможности предоставления третьим лицам персональных данных физического лица:	1.1.1	данные отсутствуют
2	Вид, номер, дата и время государственной регистрации права:	2.1	Собственность 61-61-02/180/2012-334 27.09.2012 00:00:00
3	Сведения об осуществлении государственной регистрации сделки, права без необходимого в силу закона согласия третьего лица, органа:	3.1	данные отсутствуют
4	Ограничение прав и обременение объекта недвижимости:	не зарегистрировано	
5	Договоры участия в долевом строительстве:	не зарегистрировано	
6	Заявленные в судебном порядке права требования:	данные отсутствуют	
7	Сведения о возможности предоставления третьим лицам персональных данных физического лица	данные отсутствуют	
8	Сведения о возражении в отношении зарегистрированного права:	данные отсутствуют	
9	Сведения о наличии решения об изъятии объекта недвижимости для государственных и муниципальных нужд:	данные отсутствуют	
10	Сведения о невозможности государственной регистрации без личного участия правообладателя или его законного представителя:	данные отсутствуют	
11	Правопритязания и сведения о наличии поступивших, но не рассмотренных заявлений о проведении государственной регистрации права (перехода, прекращения права), ограничения права или обременения объекта недвижимости, сделки в отношении объекта недвижимости:	отсутствуют	

ДОКУМЕНТ ПОДПИСАН
ЭЛЕКТРОННОЙ ПОДПИСЬЮ
Сертификат: 00BB635B7401CB18D2B3576A5D C8423108
Владелец: ФЕДЕРАЛЬНАЯ СЛУЖБА ГОСУДАРСТВЕННОЙ РЕГИСТРАЦИИ, КАДАСТРА И КАРТОГРАФИИ
Действителен: с 27.06.2023 по 19.09.2024

полное наименование должности		инициалы, фамилия

РТ, г. Казань ул. Оренбургский тракт,
д. 8Д, помещ. 1007
Тел: (843) 206-51-73
E-mail: info@contrust.bz

CONTRUST

ОГРН 1151690036574
ИНН 1659158802
КПП 168401001

Земельный участок
вид объекта недвижимости

Лист № 2 раздела 2	Всего листов раздела 2: 2	Всего разделов: 8	Всего листов выписки: 12

19.08.2024г. № КУВИ-001/2024-209994640	
Кадастровый номер:	61:01:0600007:1060

11	Сведения о невозможности государственной регистрации перехода, прекращения, ограничения права на земельный участок из земель сельскохозяйственного назначения:	данные отсутствуют

	ДОКУМЕНТ ПОДПИСАН ЭЛЕКТРОННОЙ ПОДПИСЬЮ Сертификат: 00BB635B7401CB18D2B3576ACD C8423108 Владелец: ФЕДЕРАЛЬНАЯ СЛУЖБА ГОСУДАРСТВЕННОЙ РЕГИСТРАЦИИ, КАДАСТРА И КАРТОГРАФИИ Действителен: с 27.06.2023 по 19.09.2024	
полное наименование должности		инициалы, фамилия

РТ, г. Казань ул. Оренбургский тракт,
д. 8Д, помещ. 1007
Тел: (843) 206-51-73
E-mail: info@contrust.bz

CON TRUST

ОГРН 1151690036574
ИНН 1659158802
КПП 168401001

Выписка из Единого государственного реестра недвижимости об объекте недвижимости

Описание местоположения земельного участка

Земельный участок
вид объекта недвижимости

Лист № 1 раздела 3	Всего листов раздела 3: 1	Всего разделов: 8	Всего листов выписки: 12

19.08.2024г. № КУВИ-001/2024-209994640	
Кадастровый номер:	61:01:0600007:1060

План (чертеж, схема) земельного участка



Масштаб 1:3000	Условные обозначения:		

ДОКУМЕНТ ПОДПИСАН
ЭЛЕКТРОННОЙ ПОДПИСЬЮ
Сертификат: 00BB0508740 1CB38D2B3576ACDC8425108
Владелец: ФЕДЕРАЛЬНАЯ СЛУЖБА ГОСУДАРСТВЕННОЙ РЕГИСТРАЦИИ, КАДАСТРА И КАРТОГРАФИИ
Действителен: с 27.06.2023 по 19.09.2024

полное наименование должности		инициалы, фамилия

РТ, г. Казань ул. Оренбургский тракт,
д. 8Д, помещ. 1007
Тел: (843) 206-51-73
E-mail: info@contrust.bz

CONTRUST

ОГРН 1151690036574
ИНН 1659158802
КПП 168401001

Выписка из Единого государственного реестра недвижимости об объекте недвижимости

Описание местоположения земельного участка

Земельный участок			
вид объекта недвижимости			
Лист № 1 раздела 3.1	Всего листов раздела 3.1: 1	Всего разделов: 8	Всего листов выписки: 12
19.08.2024г. № КУВИ-001/2024-209994640			
Кадастровый номер:	61:01:0600007:1060		

Описание местоположения границ земельного участка

№ п/п	Номер точки		Дирекционный угол	Горизонтальное проложение, м	Описание закрепления на местности	Кадастровые номера смежных участков	Сведения об адресах правообладателей смежных земельных участков
	начальная	конечная					
1	2	3	4	5	6	7	8
1	1.1.1	1.1.2	190°48.3`	225.64	данные отсутствуют	61:01:0600007:1182	данные отсутствуют
2	1.1.1	1.1.1			данные отсутствуют	61:01:0600007:2263, 61:01:0600007:2264, 61:01:0600007:2267(8)	info@bblock.ru, Россия, Ростовская обл., г. Батайск, ул. Половинко, дом №280, корпус №1, кв. 31; данные отсутствуют
3	1.1.2	1.1.3	268°22.9`	435.23	данные отсутствуют	данные отсутствуют	данные отсутствуют
4	1.1.2	1.1.2			данные отсутствуют	61:01:0600007:2283	alata-office@yandex.ru, 346429, обл. Ростовская, г. Новочеркасск, ул. Калмыкова, д. 4а
5	1.1.3	1.1.4	4°19.1`	227.11	данные отсутствуют	61:01:0600007:2882(5)	данные отсутствуют
6	1.1.3	1.1.3			данные отсутствуют	61:01:0600007:2282	alata-office@yandex.ru, 346429, обл. Ростовская, г. Новочеркасск, ул. Калмыкова, д. 4а
7	1.1.4	1.1.1	89°4.3`	460.32	данные отсутствуют	данные отсутствуют	данные отсутствуют
8	1.1.4	1.1.4			данные отсутствуют	61:01:0600007:2268	s.v.chinyakova@mail.ru, Россия, г. Ростов-на-Дону, пр-кт Буденновский, дом №90/133, кв. 53

	ДОКУМЕНТ ПОДПИСАН ЭЛЕКТРОННОЙ ПОДПИСЬЮ Сертификат: 00BB635B7401CB18D2B3576ACD C8423108 Владелец: ФЕДЕРАЛЬНАЯ СЛУЖБА ГОСУДАРСТВЕННОЙ РЕГИСТРАЦИИ, КАДАСТРА И КАРТОГРАФИИ Действителен: с 27.06.2023 по 19.09.2024	
полное наименование должности		инициалы, фамилия

РТ, г. Казань ул. Оренбургский тракт,
д. 8Д, помещ. 1007
Тел: (843) 206-51-73
E-mail: info@contrust.bz

CONTRUST

ОГРН 1151690036574
ИНН 1659158802
КПП 168401001

Выписка из Единого государственного реестра недвижимости об объекте недвижимости

Описание местоположения земельного участка

Земельный участок			
вид объекта недвижимости			
Лист № 1 раздела 3.2	Всего листов раздела 3.2: 1	Всего разделов: 8	Всего листов выписки: 12
19.08.2024г. № КУВИ-001/2024-209994640			
Кадастровый номер:	61:01:0600007:1060		

Сведения о характерных точках границы земельного участка				
Система координат МСК-61				
Номер точки	Координаты, м		Описание закрепления на местности	Средняя квадратичная погрешность определения координат характерных точек границ земельного участка, м
	X	Y		
1	2	3	4	5
1	398889.5	1433129.82	-	7.5
2	398667.86	1433087.52	-	7.5
3	398655.57	1432652.46	-	7.5
4	398882.04	1432669.56	-	7.5
1	398889.5	1433129.82	-	7.5

	ДОКУМЕНТ ПОДПИСАН ЭЛЕКТРОННОЙ ПОДПИСЬЮ Сертификат: 00BB635B7401CB18D2B3576ACD C8423108 Владелец: ФЕДЕРАЛЬНАЯ СЛУЖБА ГОСУДАРСТВЕННОЙ РЕГИСТРАЦИИ, КАДАСТРА И КАРТОГРАФИИ Действителен: с 27.06.2023 по 19.09.2024	
полное наименование должности		инициалы, фамилия

РТ, г. Казань ул. Оренбургский тракт,
д. 8Д, помещ. 1007
Тел: (843) 206-51-73
E-mail: info@contrust.bz

CONTRUST

ОГРН 1151690036574
ИНН 1659158802
КПП 168401001

Выписка из Единого государственного реестра недвижимости об объекте недвижимости


Сведения о частях земельного участка

Земельный участок
вид объекта недвижимости

Лист № 1 раздела 4	Всего листов раздела 4: 1	Всего разделов: 8	Всего листов выписки: 12

19.08.2024г. № КУВИ-001/2024-209994640	
Кадастровый номер:	61:01:0600007:1060

План (чертеж, схема) части земельного участка	Учетный номер части: 61:01:0600007:1060/1

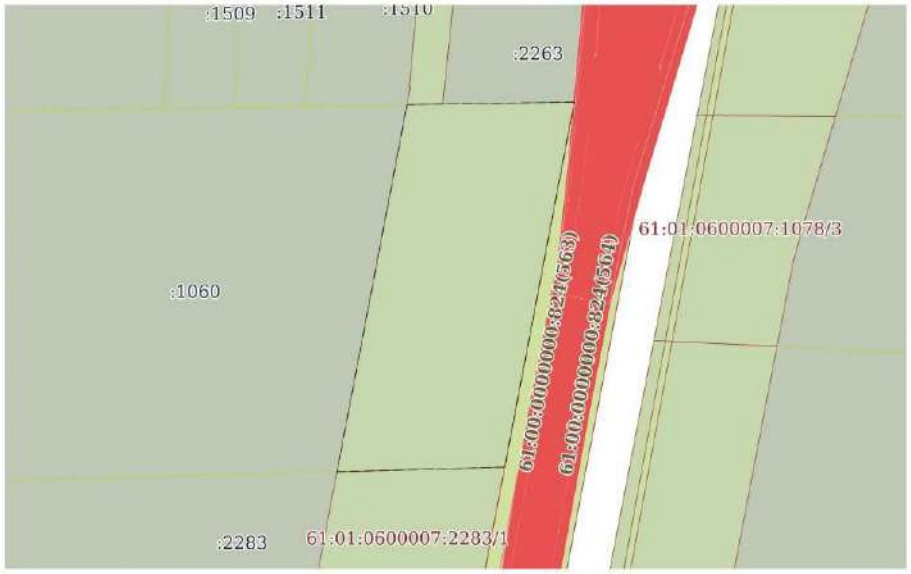

Масштаб 1:3000	Условные обозначения:		

ДОКУМЕНТ ПОДПИСАН
ЭЛЕКТРОННОЙ ПОДПИСЬЮ
Сертификат: 00BB0587401CB38D2B3576ACDC8425108
Владелец: ФЕДЕРАЛЬНАЯ СЛУЖБА ГОСУДАРСТВЕННОЙ РЕГИСТРАЦИИ, КАДАСТРА И КАРТОГРАФИИ
Действителен: с 27.06.2023 по 19.09.2024

полное наименование должности		инициалы, фамилия

РТ, г. Казань ул. Оренбургский тракт,
д. 8Д, помещ. 1007
Тел: (843) 206-51-73
E-mail: info@contrust.bz

CONTRUST

ОГРН 1151690036574
ИНН 1659158802
КПП 168401001

Выписка из Единого государственного реестра недвижимости об объекте недвижимости

Сведения о частях земельного участка

Земельный участок
вид объекта недвижимости

Лист № 1 раздела 4.1	Всего листов раздела 4.1: 2	Всего разделов: 8	Всего листов выписки: 12

19.08.2024г. № КУВИ-001/2024-209994640	
Кадастровый номер:	61:01:0600007:1060

Учетный номер части	Площадь, м2	Содержание ограничения в использовании или ограничения права на объект недвижимости или обременения объекта недвижимости
1	2	3
61:01:0600007:1060/1	22515	вид ограничения (обременения): ограничения прав на земельный участок, предусмотренные статьей 56 Земельного кодекса Российской Федерации; Срок действия: не установлен; реквизиты документа-основания: распоряжение Об установлении придорожных полос автомобильной дороги общего пользования федерального значения М-4 «Дон» Москва - Воронеж - Ростов-на-Дону - Краснодар – Новороссийск на участках км 1084+300 - км 1089+950, км 1089+950 - км 1119+450, расположенных в границах г. Батайск, Азовского района Ростовской области от 15.09.2023 № 2402-р выдан: Федеральное дорожное агентство (Росавтодор); Содержание ограничения (обременения): Ограничения в соответствии с ст.26 п.8.1, 257-ФЗ от 08.11.2007 г: об автомобильных дорогах и о дорожной деятельности в Российской Федерации и о внесении изменений в отдельные законодательные акты Российской Федерации. 8.1. Лица, осуществляющие строительство, реконструкцию в границах придорожных полос автомобильных дорог объектов капитального строительства, объектов, предназначенных для осуществления дорожной деятельности, объектов дорожного сервиса, установку рекламных конструкций, информационных щитов и указателей без разрешения на строительство (в случае, если для строительства или реконструкции указанных объектов требуется выдача разрешения на строительство), без предусмотренного частью 8 или 8.2 настоящей статьи согласия или с нарушением технических требований и условий, подлежащих обязательному исполнению, по требованию органа, уполномоченного на осуществление государственного строительного надзора, и (или) владельцев автомобильных дорог обязаны прекратить осуществление строительства, реконструкции объектов капитального строительства, установку рекламных конструкций, информационных щитов и указателей, осуществить снос незаконно возведенных объектов и сооружений и привести автомобильные дороги в первоначальное состояние. В случае отказа от исполнения таких требований владельцы автомобильных дорог выполняют работы по ликвидации возведенных объектов или сооружений с последующей компенсацией затрат на выполнение этих работ за счет лиц, виновных в незаконном возведении указанных объектов, сооружений, в соответствии с законодательством Российской Федерации. Порядок осуществления владельцем автомобильной дороги мониторинга соблюдения технических требований и условий, подлежащих обязательному исполнению, устанавливается федеральным органом исполнительной власти, осуществляющим функции по выработке государственной политики и нормативно-правовому регулированию в сфере дорожного хозяйства.; Реестровый номер границы: 61:01-6.1789; Вид объекта реестра границ: Зона с особыми условиями использования территории; Вид зоны по документу: Придорожные полосы

ДОКУМЕНТ ПОДПИСАН
ЭЛЕКТРОННОЙ ПОДПИСЬЮ
Сертификат: 00BB635B7401CB18D2B3576ACD C8423108
Владелец: ФЕДЕРАЛЬНАЯ СЛУЖБА ГОСУДАРСТВЕННОЙ РЕГИСТРАЦИИ, КАДАСТРА И КАРТОГРАФИИ
Действителен: с 27.06.2023 по 19.09.2024

полное наименование должности		инициалы, фамилия

РТ, г. Казань ул. Оренбургский тракт,
д. 8Д, помещ. 1007
Тел: (843) 206-51-73
E-mail: info@contrust.bz

CONTRUST

ОГРН 1151690036574
ИНН 1659158802
КПП 168401001

Земельный участок			
вид объекта недвижимости			
Лист № 2 раздела 4.1	Всего листов раздела 4.1: 2	Всего разделов: 8	Всего листов выписки: 12
19.08.2024г. № КУВИ-001/2024-209994640			
Кадастровый номер:	61:01:0600007:1060		

		автомобильной дороги общего пользования федерального значения М-4 «Дон» Москва - Воронеж - Ростов-на-Дону - Краснодар – Новороссийск на участках км 1084+300 - км 1089+950, км 1089+950 - км 1119+450, расположенных в границах г. Батайск, Азовского района Ростовской области; Тип зоны: Придорожная полоса
	Весь	вид ограничения (обременения): ограничения прав на земельный участок, предусмотренные статьей 56 Земельного кодекса Российской Федерации; Срок действия: не установлен; реквизиты документа-основания: решение Департамента авиационной промышленности Минпромторга России от 28.12.2018 № - выдан: Департамент авиационной промышленности Минпромторга России; Содержание ограничения (обременения): В соответствии с Решением об установлении приаэродромной территории аэродрома экспериментальной авиации "Батайск" от 28.12.2018 г. запрещается размещать объекты способствующие привлечению и массовому скоплению птиц; Реестровый номер границы: 61.01.2.613
	Весь	вид ограничения (обременения): ограничения прав на земельный участок, предусмотренные статьей 56 Земельного кодекса Российской Федерации; Срок действия: не установлен; реквизиты документа-основания: решение Департамента авиационной промышленности Минпромторга России от 28.12.2018 № - выдан: Департамент авиационной промышленности Минпромторга России; Содержание ограничения (обременения): В соответствии с Решением об установлении приаэродромной территории аэродрома экспериментальной авиации "Батайск" от 28.12.2018 г. запрещается размещать объекты, высота которых превышает ограничения, установленные уполномоченным Правительством Российской Федерации федеральным органом исполнительной власти при установлении соответствующей приаэродромной территории.; Реестровый номер границы: 61.01.2.693

полное наименование должности	ДОКУМЕНТ ПОДПИСАН ЭЛЕКТРОННОЙ ПОДПИСЬЮ Сертификат: 00BB635B7401CB18D2B3576ACD C8423108 Владелец: ФЕДЕРАЛЬНАЯ СЛУЖБА ГОСУДАРСТВЕННОЙ РЕГИСТРАЦИИ, КАДАСТРА И КАРТОГРАФИИ Действителен: с 27.06.2023 по 19.09.2024	инициалы, фамилия

РТ, г. Казань ул. Оренбургский тракт,
д. 8Д, помещ. 1007
Тел: (843) 206-51-73
E-mail: info@contrust.bz

CONTRUST

ОГРН 1151690036574
ИНН 1659158802
КПП 168401001

Выписка из Единого государственного реестра недвижимости об объекте недвижимости

Сведения о частях земельного участка

Земельный участок
вид объекта недвижимости

Лист № 1 раздела 4.2	Всего листов раздела 4.2: 1	Всего разделов: 8	Всего листов выписки: 12

19.08.2024г. № КУВИ-001/2024-209994640	
Кадастровый номер:	61:01:0600007:1060

Сведения о характерных точках границы части (частей) земельного участка

Учетный номер части: 61:01:0600007:1060/1

Система координат

Номер точки	Координаты, м		Описание закрепления на местности	Средняя квадратичная погрешность определения координат характерных точек границ земельного участка, м
	X	Y		
1	2	3	4	5
1	398889.5	1433129.82	-	-
2	398667.86	1433087.52	-	-
3	398664.98	1432985.67	-	-
4	398676.72	1432987.91	-	-
5	398887.85	1433028.2	-	-
6	398889.5	1433129.82	-	-

полное наименование должности	ДОКУМЕНТ ПОДПИСАН ЭЛЕКТРОННОЙ ПОДПИСЬЮ Сертификат: 00BB635B7401CB18D2B3576ACD C8423108 Владелец: ФЕДЕРАЛЬНАЯ СЛУЖБА ГОСУДАРСТВЕННОЙ РЕГИСТРАЦИИ, КАДАСТРА И КАРТОГРАФИИ Действителен: с 27.06.2023 по 19.09.2024	инициалы, фамилия

РТ, г. Казань ул. Оренбургский тракт,
д. 8Д, помещ. 1007
Тел: (843) 206-51-73
E-mail: info@contrust.bz

CONTRUST

ОГРН 1151690036574
ИНН 1659158802
КПП 168401001

Филиал публично-правовой компании "Роскадастр" по Смоленской области
полное наименование органа регистрации прав

Выписка из Единого государственного реестра недвижимости об объекте недвижимости

Сведения о характеристиках объекта недвижимости

На основании запроса от 19.08.2024, поступившего на рассмотрение 19.08.2024, сообщаем, что согласно записям Единого государственного реестра недвижимости:

Раздел 1 Лист 1

Земельный участок
вид объекта недвижимости

Лист № 1 раздела 1	Всего листов раздела 1: 4	Всего разделов: 8	Всего листов выписки: 29

19.08.2024г. № КУВИ-001/2024-209993375	
Кадастровый номер:	67:18:0030101:702(Единое землепользование)
Номер кадастрового квартала:	67:18:0030101
Дата присвоения кадастрового номера:	17.01.2008

Ранее присвоенный государственный учетный номер:	Кадастровый номер 67:18:003 01 01:0702; 67:18:000 00 00:0309
Местоположение:	Российская Федерация, обл. Смоленская, район Смоленский, с.п. Стабенское, южнее д.Самиречье до автодороги Москва-Минск
Площадь:	46000
Кадастровая стоимость, руб.:	42897668.8
Кадастровые номера расположенных в пределах земельного участка объектов недвижимости:	данные отсутствуют
Кадастровые номера объектов недвижимости, из которых образован объект недвижимости:	данные отсутствуют
Кадастровые номера образованных объектов недвижимости:	данные отсутствуют
Категория земель:	Земли промышленности, энергетики, транспорта, связи, радиовещания, телевидения, информатики, земли для обеспечения космической деятельности, земли обороны, безопасности и земли иного специального назначения
Виды разрешенного использования:	Для размещения объектов придорожного сервиса
Сведения о кадастровом инженере:	дата завершения кадастровых работ: 06.12.2007
Сведения о лесах, водных объектах и об иных природных объектах, расположенных в пределах земельного участка:	данные отсутствуют
Сведения о том, что земельный участок полностью расположен в границах зоны с особыми условиями использования территории, территории объекта культурного наследия, публичного сервитута:	данные отсутствуют

ДОКУМЕНТ ПОДПИСАН
ЭЛЕКТРОННОЙ ПОДПИСЬЮ
Сертификат: 00BB635B7401CB18D2B3576A5D C8423108
Владелец: ФЕДЕРАЛЬНАЯ СЛУЖБА ГОСУДАРСТВЕННОЙ РЕГИСТРАЦИИ, КАДАСТРА И КАРТОГРАФИИ
Действителен: с 27.06.2023 по 19.09.2024

полное наименование должности		инициалы, фамилия

РТ, г. Казань ул. Оренбургский тракт,
д. 8Д, помещ. 1007
Тел: (843) 206-51-73
E-mail: info@contrust.bz

CONTRUST

ОГРН 1151690036574
ИНН 1659158802
КПП 168401001

Земельный участок
вид объекта недвижимости

Лист № 2 раздела 1	Всего листов раздела 1: 4	Всего разделов: 8	Всего листов выписки: 29

19.08.2024г. № КУВИ-001/2024-209993375	
Кадастровый номер:	67:18:0030101:702(Единое землепользование)

Сведения о том, что земельный участок расположен в границах особой экономической зоны, территории опережающего развития, зоны территориального развития в Российской Федерации, игорной зоны:	данные отсутствуют
Сведения о том, что земельный участок расположен в границах особо охраняемой природной территории, Байкальской природной территории и ее экологических зон, лесопарковом зеленом поясе, охотничьего угодья, лесничества:	данные отсутствуют
Сведения о расположении земельного участка и (или) расположенного на нем объекта недвижимости в границах территории, в отношении которой принято решение о резервировании земель для государственных или муниципальных нужд:	данные отсутствуют
Сведения о результатах проведения государственного земельного надзора:	данные отсутствуют
Сведения о расположении земельного участка в границах территории, в отношении которой утвержден проект межевания территории:	данные отсутствуют
Условный номер земельного участка:	данные отсутствуют
Сведения о принятии акта и (или) заключении договора, предусматривающих предоставление в соответствии с земельным законодательством исполнительным органом государственным органом власти или органом местного самоуправления, находящегося в государственной или муниципальной собственности земельного участка для строительства наемного дома социального использования или наемного дома коммерческого использования:	данные отсутствуют
Сведения о том, что земельный участок или земельные участки образованы на основании решения об изъятии земельного участка и (или) расположенного на нем объекта недвижимости для государственных или муниципальных нужд:	данные отсутствуют
Сведения о том, что земельный участок образован из земель или земельного участка, государственная собственность на которые не разграничена:	данные отсутствуют

ДОКУМЕНТ ПОДПИСАН
ЭЛЕКТРОННОЙ ПОДПИСЬЮ
Сертификат: 00BB635B7401CB18D2B3576ACD C8423108
Владелец: ФЕДЕРАЛЬНАЯ СЛУЖБА ГОСУДАРСТВЕННОЙ РЕГИСТРАЦИИ, КАДАСТРА И КАРТОГРАФИИ
Действителен: с 27.06.2023 по 19.09.2024

полное наименование должности		инициалы, фамилия

РТ, г. Казань ул. Оренбургский тракт,
д. 8Д, помещ. 1007
Тел: (843) 206-51-73
E-mail: info@contrust.bz

CONTRUST

ОГРН 1151690036574
ИНН 1659158802
КПП 168401001

Земельный участок
вид объекта недвижимости

Лист № 3 раздела 1	Всего листов раздела 1: 4	Всего разделов: 8	Всего листов выписки: 29

19.08.2024г. № КУВИ-001/2024-209993375	
Кадастровый номер:	67:18:0030101:702(Единое землепользование)

Сведения о наличии земельного спора о местоположении границ земельных участков:	данные отсутствуют
Статус записи об объекте недвижимости:	Сведения об объекте недвижимости имеют статус "актуальные, ранее учтенные"
Особые отметки:	Кадастровые номера обособленных (условных) участков, входящих в единое землепользование и их площади: 67:18:0030101:696 - 45824 кв.м, 67:18:0030101:697 - 176 кв.м. Сведения об ограничениях права на объект недвижимости, обременениях данного объекта, не зарегистрированных в реестре прав, ограничений прав и обременений недвижимого имущества: вид ограничения (обременения): прочие ограничения прав и обременения объекта недвижимости; срок действия не установлен; вид ограничения (обременения): ограничения прав на земельный участок, предусмотренные статьей 56 Земельного кодекса Российской Федерации; срок действия: с 24.05.2018; реквизиты документа-основания: доверенность от 02.10.2017 № Д- СМ/01/263 выдан: ПАО "Межрегиональная распределительная сетевая компания Центра" (ПАО "МРСК Центра"); вид ограничения (обременения): ограничения прав на земельный участок, предусмотренные статьей 56 Земельного кодекса Российской Федерации; срок действия: с 17.03.2020; реквизиты документа-основания: документ, содержащий необходимые для внесения в государственный кадастр недвижимости сведения об установлении или изменении территориальной зоны или зоны с особыми условиями использования территорий, либо об отмене установления такой зоны от 23.08.2022 № б/н; документ, воспроизводящий сведения, содержащиеся в решении об установлении или изменении границ зон с особыми условиями использования территорий от 23.08.2022 № б/н; постановление Правительства Российской Федерации "О порядке установления охранных зон объектов электросетевого хозяйства и особых условий использования земельных участков, расположенных в границах таких зон" от 24.02.2009 № 160 выдан: Правительство РФ; заключение кадастрового инженера от 17.08.2022 № б/н. вид ограничения (обременения): ограничения прав на земельный участок, предусмотренные статьей 56 Земельного кодекса Российской Федерации; срок действия: с 16.08.2021; реквизиты документа-основания: карта (план) объекта землеустройства от 17.04.2013 № б/н; постановление Правительства РФ "Об утверждении правил охраны линий и сооружений связи Российской Федерации" от 09.06.1995 № 578 выдан: Правительство РФ ; федеральный закон "О связи" от 07.07.2003 № 126-ФЗ. вид ограничения (обременения): ограничения прав на земельный участок, предусмотренные статьей 56 Земельного кодекса Российской Федерации; срок действия: с 20.10.2023; реквизиты документа-основания: документ, содержащий необходимые для внесения в государственный кадастр недвижимости сведения об установлении или изменении территориальной

ДОКУМЕНТ ПОДПИСАН
ЭЛЕКТРОННОЙ ПОДПИСЬЮ
Сертификат: 00BB635B7401CB18D2B3576ACD C8423108
Владелец: ФЕДЕРАЛЬНАЯ СЛУЖБА ГОСУДАРСТВЕННОЙ РЕГИСТРАЦИИ, КАДАСТРА И КАРТОГРАФИИ
Действителен: с 27.06.2023 по 19.09.2024

полное наименование должности		инициалы, фамилия

РТ, г. Казань ул. Оренбургский тракт,
д. 8Д, помещ. 1007
Тел: (843) 206-51-73
E-mail: info@contrust.bz

CONTRUST

ОГРН 1151690036574
ИНН 1659158802
КПП 168401001

Земельный участок			
вид объекта недвижимости			
Лист № 4 раздела 1	Всего листов раздела 1: 4	Всего разделов: 8	Всего листов выписки: 29
19.08.2024г. № КУВИ-001/2024-209993375			
Кадастровый номер:	67:18:0030101:702(Единое землепользование)		
	зоны или зоны с особыми условиями использования территорий, либо об отмене установления такой зоны от 23.12.2022 № б/н; документ, воспроизводящий сведения, содержащиеся в решении об установлении или изменении границ зон с особыми условиями использования территорий от 23.12.2022 № б/н; об автомобильных дорогах и о дорожной деятельности в РФ и о внесении изменений в отдельные законодательные акты РФ от 08.11.2007 № 257-ФЗ; приказ от 13.01.2010 № 4 выдан: Министерство транспорта РФ; распоряжение от 25.10.2022 № 3534-р выдан: Министерство транспорта РФ Федеральное дорожное агентство (Росавтодор).		
Получатель выписки:	Яковлев Станислав Юрьевич		

	ДОКУМЕНТ ПОДПИСАН ЭЛЕКТРОННОЙ ПОДПИСЬЮ Сертификат: 00BB635B7401CB18D2B3576ACD C8423108 Владелец: ФЕДЕРАЛЬНАЯ СЛУЖБА ГОСУДАРСТВЕННОЙ РЕГИСТРАЦИИ, КАДАСТРА И КАРТОГРАФИИ Действителен: с 27.06.2023 по 19.09.2024	
полное наименование должности		инициалы, фамилия

РТ, г. Казань ул. Оренбургский тракт,
д. 8Д, помещ. 1007
Тел: (843) 206-51-73
E-mail: info@contrust.bz

CONTRUST

ОГРН 1151690036574
ИНН 1659158802
КПП 168401001

Выписка из Единого государственного реестра недвижимости об объекте недвижимости

Сведения о зарегистрированных правах

Земельный участок
вид объекта недвижимости

Лист № 1 раздела 2	Всего листов раздела 2: 3	Всего разделов: 8	Всего листов выписки: 29

19.08.2024г. № КУВИ-001/2024-209993375	
Кадастровый номер:	67:18:0030101:702(Единое землепользование)

1	Правообладатель (правообладатели):	1.1	Владельцы Инвестиционных Паев Закрытого Паевого Инвестиционного Фонда "Ак Барс - Горизонт"
	Сведения о возможности предоставления третьим лицам персональных данных физического лица:	1.1.1	данные отсутствуют
2	Вид, номер, дата и время государственной регистрации права:	2.1	Общая долевая собственность 67-67-01/238/2012-988 30.10.2012 00:00:00
3	Сведения об осуществлении государственной регистрации сделки, права без необходимого в силу закона согласия третьего лица, органа:	3.1	данные отсутствуют
4	Ограничение прав и обременение объекта недвижимости:		

4.1	вид:	Доверительное управление
	дата государственной регистрации:	30.10.2012 00:00:00
	номер государственной регистрации:	67-67-01/238/2012-988
	срок, на который установлены ограничение прав и обременение объекта недвижимости:	Срок действия с 30.10.2012 по 30.06.2024 с 30.10.2012 по 30.06.2024
	лицо, в пользу которого установлены ограничение прав и обременение объекта недвижимости:	Общество с ограниченной ответственностью Управляющая компания "АК БАРС КАПИТАЛ", ИНН: 1435126890
	сведения о возможности предоставления третьим лицам персональных данных физического лица	данные отсутствуют
	основание государственной регистрации:	Правила доверительного управления Закрытым паевым инвестиционным рентным фондом "АК БАРС-Горизонт", выдан 04.08.2009
	сведения об осуществлении государственной регистрации сделки, права, ограничения права без необходимого в силу закона согласия третьего лица, органа:	данные отсутствуют
	сведения об управляющем залогом и о договоре управления залогом, если такой договор заключен для управления ипотекой:	данные отсутствуют

ДОКУМЕНТ ПОДПИСАН
ЭЛЕКТРОННОЙ ПОДПИСЬЮ
Сертификат: 00BB635B7401CB18D2B3576ACD C8423108
Владелец: ФЕДЕРАЛЬНАЯ СЛУЖБА ГОСУДАРСТВЕННОЙ РЕГИСТРАЦИИ, КАДАСТРА И КАРТОГРАФИИ
Действителен: с 27.06.2023 по 19.09.2024

полное наименование должности		инициалы, фамилия

РТ, г. Казань ул. Оренбургский тракт,
д. 8Д, помещ. 1007
Тел: (843) 206-51-73
E-mail: info@contrust.bz

CONTRUST

ОГРН 1151690036574
ИНН 1659158802
КПП 168401001

Земельный участок			
вид объекта недвижимости			
Лист № 2 раздела 2	Всего листов раздела 2: 3	Всего разделов: 8	Всего листов выписки: 29
19.08.2024г. № КУВИ-001/2024-209993375			
Кадастровый номер:	67:18:0030101:702(Единое землепользование)		

		сведения о депозитарии, который осуществляет хранение обездвиженной документарной закладной или электронной закладной:	
		ведения о внесении изменений или дополнений в регистрационную запись об ипотеке:	
5	Договоры участия в долевом строительстве:		не зарегистрировано
6	Заявленные в судебном порядке права требования:		данные отсутствуют
7	Сведения о возможности предоставления третьим лицам персональных данных физического лица		данные отсутствуют
8	Сведения о возражении в отношении зарегистрированного права:		данные отсутствуют
9	Сведения о наличии решения об изъятии объекта недвижимости для государственных и муниципальных нужд:		данные отсутствуют
10	Сведения о невозможности государственной регистрации без личного участия правообладателя или его законного представителя:		данные отсутствуют
11	Правопритязания и сведения о наличии поступивших, но не рассмотренных заявлений о проведении государственной регистрации права (перехода, прекращения права), ограничения права или обременения объекта недвижимости, сделки в отношении объекта недвижимости:		отсутствуют

ДОКУМЕНТ ПОДПИСАН
ЭЛЕКТРОННОЙ ПОДПИСЬЮ
Сертификат: 00BB635B7401CB18D2B3576ACD C8423108
Владелец: ФЕДЕРАЛЬНАЯ СЛУЖБА ГОСУДАРСТВЕННОЙ РЕГИСТРАЦИИ, КАДАСТРА И КАРТОГРАФИИ
Действителен: с 27.06.2023 по 19.09.2024

полное наименование должности		инициалы, фамилия

РТ, г. Казань ул. Оренбургский тракт,
д. 8Д, помещ. 1007
Тел: (843) 206-51-73
E-mail: info@contrust.bz

CONTRUST

ОГРН 1151690036574
ИНН 1659158802
КПП 168401001

Земельный участок
вид объекта недвижимости

Лист № 3 раздела 2	Всего листов раздела 2: 3	Всего разделов: 8	Всего листов выписки: 29

19.08.2024г. № КУВИ-001/2024-209993375	
Кадастровый номер:	67:18:0030101:702(Единое землепользование)

11	Сведения о невозможности государственной регистрации перехода, прекращения, ограничения права на земельный участок из земель сельскохозяйственного назначения:	данные отсутствуют

ДОКУМЕНТ ПОДПИСАН
ЭЛЕКТРОННОЙ ПОДПИСЬЮ
Сертификат: 00BB635B7401CB18D2B3576A5D C8423108
Владелец: ФЕДЕРАЛЬНАЯ СЛУЖБА ГОСУДАРСТВЕННОЙ РЕГИСТРАЦИИ, КАДАСТРА И КАРТОГРАФИИ
Действителен: с 27.06.2023 по 19.09.2024

полное наименование должности		инициалы, фамилия

РТ, г. Казань ул. Оренбургский тракт,
д. 8Д, помещ. 1007
Тел: (843) 206-51-73
E-mail: info@contrust.bz

CONTRUST

ОГРН 1151690036574
ИНН 1659158802
КПП 168401001

Выписка из Единого государственного реестра недвижимости об объекте недвижимости


Описание местоположения земельного участка

Земельный участок
вид объекта недвижимости

Лист № 1 раздела 3	Всего листов раздела 3: 3	Всего разделов: 8	Всего листов выписки: 29

19.08.2024г. № КУВИ-001/2024-209993375	
Кадастровый номер:	67:18:0030101:702(Единое землепользование)

План (чертеж, схема) земельного участка

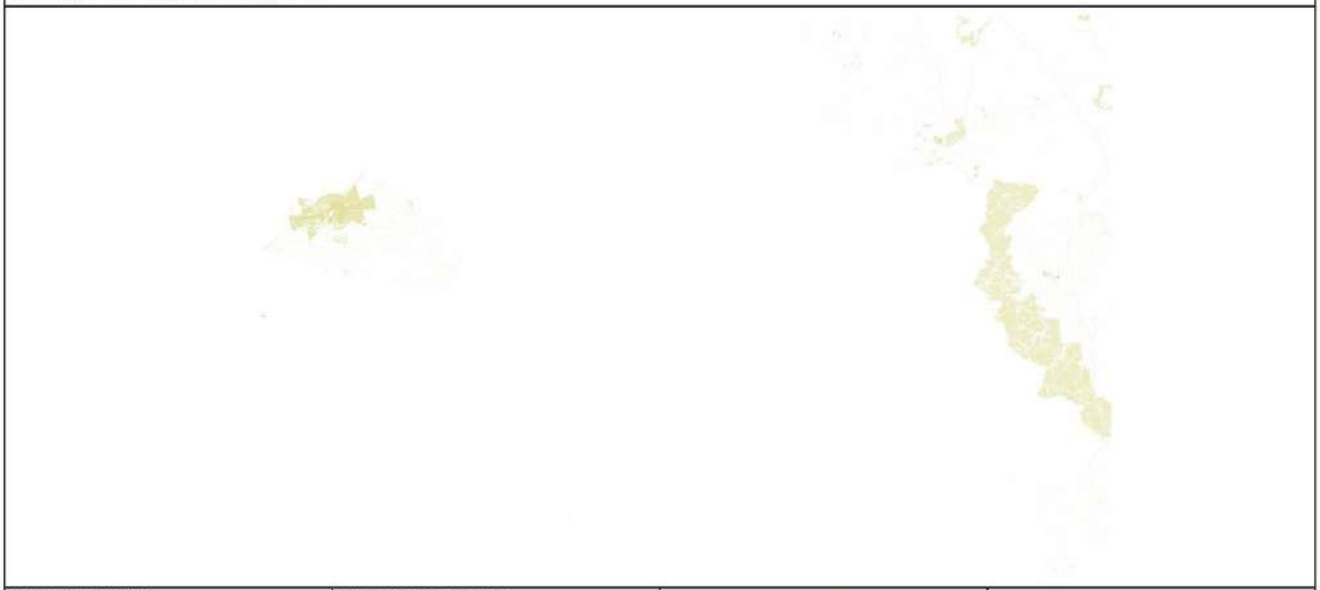

Масштаб 1:5000000	Условные обозначения:		

ДОКУМЕНТ ПОДПИСАН
ЭЛЕКТРОННОЙ ПОДПИСЬЮ
Сертификат: 00BB0508740 1CB38D2B3576ACDC8425108
Владелец: ФЕДЕРАЛЬНАЯ СЛУЖБА ГОСУДАРСТВЕННОЙ РЕГИСТРАЦИИ, КАДАСТРА И КАРТОГРАФИИ
Действителен: с 27.06.2023 по 19.09.2024

полное наименование должности		инициалы, фамилия

РТ, г. Казань ул. Оренбургский тракт,
д. 8Д, помещ. 1007
Тел: (843) 206-51-73
E-mail: info@contrust.bz

CONTRUST

ОГРН 1151690036574
ИНН 1659158802
КПП 168401001

Земельный участок вид объекта недвижимости			
Лист № 2 раздела 3	Всего листов раздела 3: 3	Всего разделов: 8	Всего листов выписки: 29
19.08.2024г. № КУВИ-001/2024-209993375			
Кадастровый номер:	67:18:0030101:702(Единое землепользование)		



Масштаб 1:3000	Условные обозначения:		

полное наименование должности	ДОКУМЕНТ ПОДПИСАН ЭЛЕКТРОННОЙ ПОДПИСЬЮ Сертификат: 00BB6508740 1CB38D2B3576ACDC8425108 Владелец: ФЕДЕРАЛЬНАЯ СЛУЖБА ГОСУДАРСТВЕННОЙ РЕГИСТРАЦИИ, КАДАСТРА И КАРТОГРАФИИ Действителен: с 27.06.2023 по 19.09.2024	инициалы, фамилия

РТ, г. Казань ул. Оренбургский тракт,
д. 8Д, помещ. 1007
Тел: (843) 206-51-73
E-mail: info@contrust.bz

CONTRUST

ОГРН 1151690036574
ИНН 1659158802
КПП 168401001

Земельный участок вид объекта недвижимости			
Лист № 3 раздела 3	Всего листов раздела 3: 3	Всего разделов: 8	Всего листов выписки: 29
19.08.2024г. № КУВИ-001/2024-209993375			
Кадастровый номер:	67:18:0030101:702(Единое землепользование)		



Масштаб 1:200	Условные обозначения:		

полное наименование должности	ДОКУМЕНТ ПОДПИСАН ЭЛЕКТРОННОЙ ПОДПИСЬЮ Сертификат: 00BB6508740 1CB38D2B3576ACDC8425108 Владелец: ФЕДЕРАЛЬНАЯ СЛУЖБА ГОСУДАРСТВЕННОЙ РЕГИСТРАЦИИ, КАДАСТРА И КАРТОГРАФИИ Действителен: с 27.06.2023 по 19.09.2024	инициалы, фамилия

РТ, г. Казань ул. Оренбургский тракт,
д. 8Д, помещ. 1007
Тел: (843) 206-51-73
E-mail: info@contrust.bz

CONTRUST

ОГРН 1151690036574
ИНН 1659158802
КПП 168401001

Выписка из Единого государственного реестра недвижимости об объекте недвижимости

Описание местоположения земельного участка

Земельный участок			
вид объекта недвижимости			
Лист № 1 раздела 3.1	Всего листов раздела 3.1: 2	Всего разделов: 8	Всего листов выписки: 29
19.08.2024г. № КУВИ-001/2024-209993375			
Кадастровый номер:	67:18:0030101:702(Единое землепользование)		

Описание местоположения границ земельного участка

№ п/п	Номер точки начальная	Номер точки конечная	Дирекционный угол	Горизонтальное проложение, м	Описание закрепления на местности	Кадастровые номера смежных участков	Сведения об адресах правообладателей смежных земельных участков
1	2	3	4	5	6	7	8
1	2.1.1	2.1.2	29°46.1`	21.77	данные отсутствуют	67:18:0030101:725	Смоленская область, г.Смоленск, пр.Гагарина, д.74, кв.44; Смоленская область, г.Смоленск, ул.Нормандия-Неман, д.7, кв.84; Смоленская область, г.Смоленск, пр.Овцинова, д.2д
2	2.1.2	2.1.3	29°47.5`	50.94	данные отсутствуют	67:18:0030101:725	Смоленская область, г.Смоленск, пр.Гагарина, д.74, кв.44; Смоленская область, г.Смоленск, ул.Нормандия-Неман, д.7, кв.84; Смоленская область, г.Смоленск, пр.Овцинова, д.2д
3	2.1.3	2.1.4	29°47.1`	24.76	данные отсутствуют	67:18:0030101:725	Смоленская область, г.Смоленск, пр.Гагарина, д.74, кв.44; Смоленская область, г.Смоленск, ул.Нормандия-Неман, д.7, кв.84; Смоленская область, г.Смоленск, пр.Овцинова, д.2д
4	2.1.4	2.1.5	29°47.9`	63.05	данные отсутствуют	67:18:0030101:725	Смоленская область, г.Смоленск, пр.Гагарина, д.74, кв.44; Смоленская область, г.Смоленск, ул.Нормандия-Неман, д.7, кв.84; Смоленская область, г.Смоленск, пр.Овцинова, д.2д
5	2.1.5	2.1.6	129°41.8`	140.17	данные отсутствуют	67:18:0030101:725	Смоленская область, г.Смоленск, пр.Гагарина, д.74, кв.44; Смоленская область, г.Смоленск, ул.Нормандия-Неман, д.7, кв.84; Смоленская область, г.Смоленск, пр.Овцинова, д.2д
6	2.1.6	2.1.7	170°6.4`	176.29	данные отсутствуют	67:18:0030101:725	Смоленская область, г.Смоленск, пр.Гагарина, д.74, кв.44; Смоленская область, г.Смоленск, ул.Нормандия-Неман, д.7, кв.84; Смоленская область, г.Смоленск, пр.Овцинова, д.2д

полное наименование должности	ДОКУМЕНТ ПОДПИСАН ЭЛЕКТРОННОЙ ПОДПИСЬЮ Сертификат: 00BB635B7401CB18D2B3576ACD C8423108 Владелец: ФЕДЕРАЛЬНАЯ СЛУЖБА ГОСУДАРСТВЕННОЙ РЕГИСТРАЦИИ, КАДАСТРА И КАРТОГРАФИИ Действителен: с 27.06.2023 по 19.09.2024	инициалы, фамилия

РТ, г. Казань ул. Оренбургский тракт,
д. 8Д, помещ. 1007
Тел: (843) 206-51-73
E-mail: info@contrust.bz

CONTRUST

ОГРН 1151690036574
ИНН 1659158802
КПП 168401001

Земельный участок			
вид объекта недвижимости			
Лист № 2 раздела 3.1	Всего листов раздела 3.1: 2	Всего разделов: 8	Всего листов выписки: 29
19.08.2024г. № КУВИ-001/2024-209993375			
Кадастровый номер:	67:18:0030101:702(Единое землепользование)		

7	2.1.7	2.1.8	258°45.4'	67.34	данные отсутствуют	67:18:0030101:725	Смоленская область, г.Смоленск, пр.Гагарина, д.74, кв.44; Смоленская область, г.Смоленск, ул.Нормандия-Неман, д.7, кв.84; Смоленская область, г.Смоленск, пр.Овцинова, д.2д
8	2.1.8	2.1.9	258°45.1'	134.32	данные отсутствуют	67:18:0030101:725	Смоленская область, г.Смоленск, пр.Гагарина, д.74, кв.44; Смоленская область, г.Смоленск, ул.Нормандия-Неман, д.7, кв.84; Смоленская область, г.Смоленск, пр.Овцинова, д.2д
9	2.1.9	2.1.10	346°22.0'	141.39	данные отсутствуют	67:18:0030101:700, 67:18:0030101:725	данные отсутствуют; Смоленская область, г.Смоленск, пр.Гагарина, д.74, кв.44; Смоленская область, г.Смоленск, ул.Нормандия-Неман, д.7, кв.84; Смоленская область, г.Смоленск, пр.Овцинова, д.2д
10	2.1.10	2.1.1	27°8.3'	29	данные отсутствуют	67:18:0030101:725	Смоленская область, г.Смоленск, пр.Гагарина, д.74, кв.44; Смоленская область, г.Смоленск, ул.Нормандия-Неман, д.7, кв.84; Смоленская область, г.Смоленск, пр.Овцинова, д.2д
11	2.2.11	2.2.12	252°58.9'	17.53	данные отсутствуют	67:18:0030101:697	данные отсутствуют
12	2.2.12	2.2.13	163°57.7'	10.06	данные отсутствуют	67:18:0030101:697	данные отсутствуют
13	2.2.13	2.2.14	72°57.0'	17.53	данные отсутствуют	67:18:0030101:697	данные отсутствуют
14	2.2.14	2.2.11	343°56.7'	10.05	данные отсутствуют	67:18:0030101:697	данные отсутствуют
15	3.1.1	3.1.2	163°56.7'	10.05	данные отсутствуют	67:18:0030101:696	данные отсутствуют
16	3.1.2	3.1.3	252°57.0'	17.53	данные отсутствуют	67:18:0030101:696	данные отсутствуют
17	3.1.3	3.1.4	343°57.7'	10.06	данные отсутствуют	67:18:0030101:696	данные отсутствуют
18	3.1.4	3.1.1	72°58.9'	17.53	данные отсутствуют	67:18:0030101:696	данные отсутствуют

ДОКУМЕНТ ПОДПИСАН
ЭЛЕКТРОННОЙ ПОДПИСЬЮ
Сертификат: 00BB635B7401CB18D2B3576ACD C8423108
Владелец: ФЕДЕРАЛЬНАЯ СЛУЖБА ГОСУДАРСТВЕННОЙ РЕГИСТРАЦИИ, КАДАСТРА И КАРТОГРАФИИ
Действителен: с 27.06.2023 по 19.09.2024

полное наименование должности		инициалы, фамилия

РТ, г. Казань ул. Оренбургский тракт,
д. 8Д, помещ. 1007
Тел: (843) 206-51-73
E-mail: info@contrust.bz

CONTRUST

ОГРН 1151690036574
ИНН 1659158802
КПП 168401001

Выписка из Единого государственного реестра недвижимости об объекте недвижимости

Описание местоположения земельного участка

Земельный участок			
вид объекта недвижимости			
Лист № 1 раздела 3.2	Всего листов раздела 3.2: 1	Всего разделов: 8	Всего листов выписки: 29
19.08.2024г. № КУВИ-001/2024-209993375			
Кадастровый номер:	67:18:0030101:702(Единое землепользование)		

Сведения о характерных точках границы земельного участка				
Система координат МСК_67, зона 1				
Номер точки	Координаты, м		Описание закрепления на местности	Средняя квадратичная погрешность определения координат характерных точек границ земельного участка, м
	X	Y		
1	2	3	4	5
1	471835.45	1223834.94	-	7.5
2	471854.35	1223845.75	-	7.5
3	471898.56	1223871.06	-	7.5
4	471920.05	1223883.36	-	7.5
5	471974.76	1223914.69	-	7.5
6	471885.23	1224022.54	-	7.5
7	471711.56	1224052.83	-	7.5
8	471698.43	1223986.78	-	7.5
9	471672.23	1223855.04	-	7.5
10	471809.64	1223821.71	-	7.5
11	471835.45	1223834.94	-	7.5
1	471809.35	1223868.79	-	7.5
2	471799.69	1223871.57	-	7.5
3	471794.55	1223854.81	-	7.5
4	471804.22	1223852.03	-	7.5
5	471809.35	1223868.79	-	7.5
1	471809.35	1223868.79	-	7.5
2	471799.69	1223871.57	-	7.5
3	471794.55	1223854.81	-	7.5
4	471804.22	1223852.03	-	7.5
5	471809.35	1223868.79	-	7.5

ДОКУМЕНТ ПОДПИСАН
ЭЛЕКТРОННОЙ ПОДПИСЬЮ
Сертификат: 00BB635B7401CB18D2B3576ACD C8423108
Владелец: ФЕДЕРАЛЬНАЯ СЛУЖБА ГОСУДАРСТВЕННОЙ РЕГИСТРАЦИИ, КАДАСТРА И КАРТОГРАФИИ
Действителен: с 27.06.2023 по 19.09.2024

полное наименование должности		инициалы, фамилия

РТ, г. Казань ул. Оренбургский тракт,
д. 8Д, помещ. 1007
Тел: (843) 206-51-73
E-mail: info@contrust.bz


CONTRUST

ОГРН 1151690036574
ИНН 1659158802
КПП 168401001

Выписка из Единого государственного реестра недвижимости об объекте недвижимости

Сведения о частях земельного участка

Земельный участок вид объекта недвижимости			
Лист № 1 раздела 4	Всего листов раздела 4: 5	Всего разделов: 8	Всего листов выписки: 29
19.08.2024г. № КУВИ-001/2024-209993375			
Кадастровый номер:	67:18:0030101:702(Единое землепользование)		

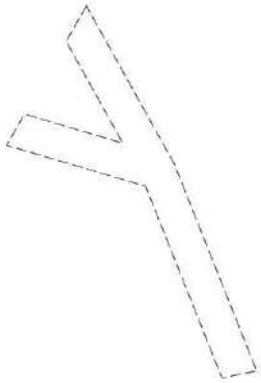План (чертеж, схема) части земельного участка	Учетный номер части: 67:18:0030101:702/1		
			
Масштаб 1:3000	Условные обозначения:		

ДОКУМЕНТ ПОДПИСАН
ЭЛЕКТРОННОЙ ПОДПИСЬЮ
Сертификат: 00BB0508740ICB38D2B3576ACDC8425108
Владелец: ФЕДЕРАЛЬНАЯ СЛУЖБА ГОСУДАРСТВЕННОЙ РЕГИСТРАЦИИ, КАДАСТРА И КАРТОГРАФИИ
Действителен: с 27.06.2023 по 19.09.2024

полное наименование должности		инициалы, фамилия


РТ, г. Казань ул. Оренбургский тракт,
д. 8Д, помещ. 1007
Тел: (843) 206-51-73
E-mail: info@contrust.bz

CONTRUST

ОГРН 1151690036574
ИНН 1659158802
КПП 168401001

Земельный участок вид объекта недвижимости			
Лист № 2 раздела 4	Всего листов раздела 4: 5	Всего разделов: 8	Всего листов выписки: 29
19.08.2024г. № КУВИ-001/2024-209993375			
Кадастровый номер:	67:18:0030101:702(Единое землепользование)		

План (чертеж, схема) части земельного участка	Учетный номер части: 67:18:0030101:702/2

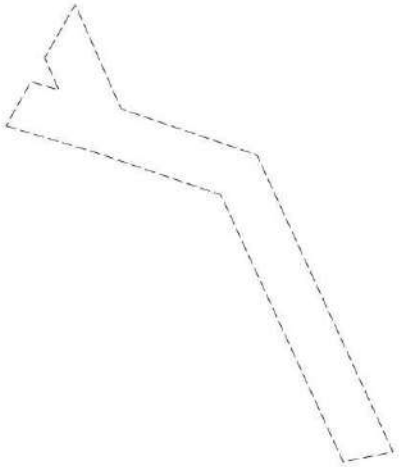

Масштаб 1:2000	Условные обозначения:		

ДОКУМЕНТ ПОДПИСАН
ЭЛЕКТРОННОЙ ПОДПИСЬЮ
Сертификат: 00BB0508740 1CB38D2B3576ACDC8425108
Владелец: ФЕДЕРАЛЬНАЯ СЛУЖБА ГОСУДАРСТВЕННОЙ РЕГИСТРАЦИИ, КАДАСТРА И КАРТОГРАФИИ
Действителен: с 27.06.2023 по 19.09.2024

полное наименование должности		инициалы, фамилия


РТ, г. Казань ул. Оренбургский тракт,
д. 8Д, помещ. 1007
Тел: (843) 206-51-73
E-mail: info@contrust.bz

CONTRUST

ОГРН 1151690036574
ИНН 1659158802
КПП 168401001

Земельный участок вид объекта недвижимости			
Лист № 3 раздела 4	Всего листов раздела 4: 5	Всего разделов: 8	Всего листов выписки: 29
19.08.2024г. № КУВИ-001/2024-209993375			
Кадастровый номер:	67:18:0030101:702(Единое землепользование)		

План (чертеж, схема) части земельного участка — Учетный номер части: 67:18:0030101:702/3

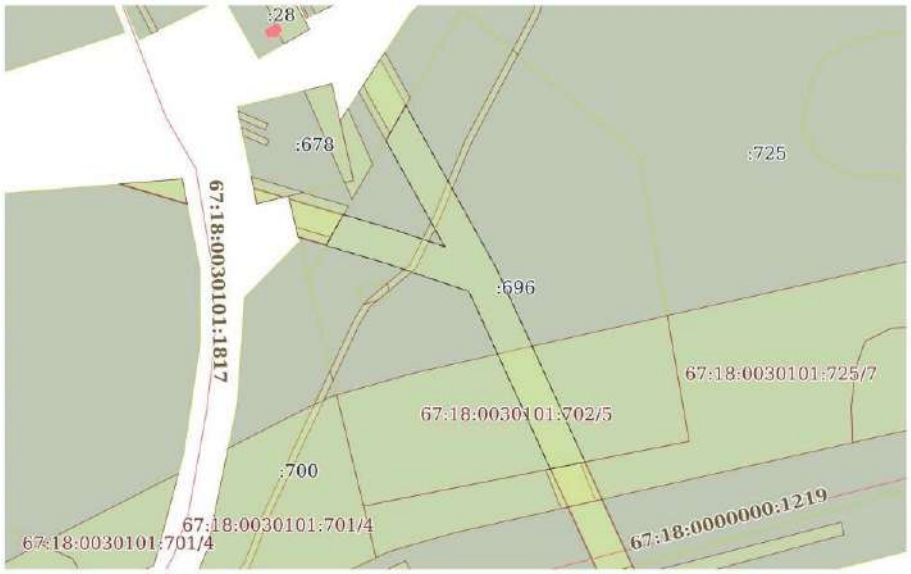

Масштаб 1:3000	Условные обозначения:		

ДОКУМЕНТ ПОДПИСАН
ЭЛЕКТРОННОЙ ПОДПИСЬЮ
Сертификат: 00BB6508740 1CB38D2B3576ACDC8425108
Владелец: ФЕДЕРАЛЬНАЯ СЛУЖБА ГОСУДАРСТВЕННОЙ РЕГИСТРАЦИИ, КАДАСТРА И КАРТОГРАФИИ
Действителен: с 27.06.2023 по 19.09.2024

полное наименование должности		инициалы, фамилия

РТ, г. Казань ул. Оренбургский тракт,
д. 8Д, помещ. 1007
Тел: (843) 206-51-73
E-mail: info@contrust.bz

CONTRUST

ОГРН 1151690036574
ИНН 1659158802
КПП 168401001

Земельный участок вид объекта недвижимости			
Лист № 4 раздела 4	Всего листов раздела 4: 5	Всего разделов: 8	Всего листов выписки: 29
19.08.2024г. № КУВИ-001/2024-209993375			
Кадастровый номер:	67:18:0030101:702(Единое землепользование)		

План (чертеж, схема) части земельного участка — Учетный номер части: 67:18:0030101:702/4



Масштаб 1:2000	Условные обозначения:		

ДОКУМЕНТ ПОДПИСАН
ЭЛЕКТРОННОЙ ПОДПИСЬЮ
Сертификат: 00BB6508740 1CB38D2B3576ACDC8425108
Владелец: ФЕДЕРАЛЬНАЯ СЛУЖБА ГОСУДАРСТВЕННОЙ РЕГИСТРАЦИИ, КАДАСТРА И КАРТОГРАФИИ
Действителен: с 27.06.2023 по 19.09.2024

полное наименование должности		инициалы, фамилия

РТ, г. Казань ул. Оренбургский тракт,
д. 8Д, помещ. 1007
Тел: (843) 206-51-73
E-mail: info@contrust.bz

CONTRUST

ОГРН 1151690036574
ИНН 1659158802
КПП 168401001

Земельный участок вид объекта недвижимости			
Лист № 5 раздела 4	Всего листов раздела 4: 5	Всего разделов: 8	Всего листов выписки: 29
19.08.2024г. № КУВИ-001/2024-209993375			
Кадастровый номер:	67:18:0030101:702(Единое землепользование)		

План (чертеж, схема) части земельного участка — Учетный номер части: 67:18:0030101:702/5



Масштаб 1:2000	Условные обозначения:		

ДОКУМЕНТ ПОДПИСАН
ЭЛЕКТРОННОЙ ПОДПИСЬЮ
Сертификат: 00BB6508740 1CB38D2B3576ACDC8425108
Владелец: ФЕДЕРАЛЬНАЯ СЛУЖБА ГОСУДАРСТВЕННОЙ РЕГИСТРАЦИИ, КАДАСТРА И КАРТОГРАФИИ
Действителен: с 27.06.2023 по 19.09.2024

полное наименование должности		инициалы, фамилия

РТ, г. Казань ул. Оренбургский тракт,
д. 8Д, помещ. 1007
Тел: (843) 206-51-73
E-mail: info@contrust.bz

CONTRUST

ОГРН 1151690036574
ИНН 1659158802
КПП 168401001

Выписка из Единого государственного реестра недвижимости об объекте недвижимости

Сведения о частях земельного участка

Земельный участок
вид объекта недвижимости

Лист № 1 раздела 4.1	Всего листов раздела 4.1: 5	Всего разделов: 8	Всего листов выписки: 29

19.08.2024г. № КУВИ-001/2024-209993375	
Кадастровый номер:	67:18:0030101:702(Единое землепользование)

Учетный номер части	Площадь, м2	Содержание ограничения в использовании или ограничения права на объект недвижимости или обременения объекта недвижимости
1	2	3
67:18:0030101:702/1	6585	вид ограничения (обременения): прочие ограничения прав и обременения объекта недвижимости; Срок действия: не установлен; Содержание ограничения (обременения): охранная зона ВЛ 6 кВ
67:18:0030101:702/2	4989	вид ограничения (обременения): ограничения прав на земельный участок, предусмотренные статьей 56 Земельного кодекса Российской Федерации; Срок действия: не установлен; реквизиты документа-основания: доверенность от 02.10.2017 № Д-СМ/01/263 выдан: ПАО "Межрегиональная распределительная сетевая компания Центра" (ПАО "МРСК Центра"); Содержание ограничения (обременения): Содержание ограничений режима использования объектов недвижимости в границах зоны с особыми условиями использования территории установлено п.п. 8, 9, 10 и 11 Правил установления охранных зон объектов электросетевого хозяйства, утвержденных Постановлением Правительства Российской Федерации от 24.02.2009г. №160 "О порядке установления охранных зон объектов электросетевого хозяйства и особых условий использования земельных участков, расположенных в границах таких зон; Реестровый номер границы: 67.00.2.196
67:18:0030101:702/3	6530	вид ограничения (обременения): ограничения прав на земельный участок, предусмотренные статьей 56 Земельного кодекса Российской Федерации; Срок действия: не установлен; реквизиты документа-основания: документ, содержащий необходимые для внесения в государственный кадастр недвижимости сведения об установлении или изменении территориальной зоны или зоны с особыми условиями использования территорий, либо об отмене установления такой зоны от 23.08.2022 № б/н; документ, воспроизводящий сведения, содержащиеся в решении об установлении или изменении границ зон с особыми условиями использования территорий от 23.08.2022 № б/н; постановление Правительства Российской Федерации "О порядке установления охранных зон объектов электросетевого хозяйства и особых условий использования земельных участков, расположенных в границах таких зон" от 24.02.2009 № 160 выдан: Правительство РФ; заключение кадастрового инженера от 17.08.2022 № б/н; Содержание ограничения (обременения): В соответствии с Правилами установления охранных зон объектов электросетевого хозяйства и особых условий использования земельных участков, расположенных в границах таких зон (утв. постановлением Правительства РФ от 24 февраля 2009 г. N 160. 8. В охранных зонах запрещается осуществлять любые действия, которые могут нарушить безопасную работу объектов электросетевого хозяйства, в том числе привести к их повреждению или уничтожению, и (или) повлечь причинение вреда жизни, здоровью граждан и имуществу физических или юридических лиц, а также повлечь нанесение экологического ущерба и возникновение пожаров, в том числе: а) набрасывать

ДОКУМЕНТ ПОДПИСАН
ЭЛЕКТРОННОЙ ПОДПИСЬЮ
Сертификат: 00BB636B7401CB18D2B3576ACD C8423108
Владелец: ФЕДЕРАЛЬНАЯ СЛУЖБА ГОСУДАРСТВЕННОЙ РЕГИСТРАЦИИ, КАДАСТРА И КАРТОГРАФИИ
Действителен: с 27.06.2023 по 19.09.2024

полное наименование должности		инициалы, фамилия

РТ, г. Казань ул. Оренбургский тракт,
д. 8Д, помещ. 1007
Тел: (843) 206-51-73
E-mail: info@contrust.bz

CONTRUST

ОГРН 1151690036574
ИНН 1659158802
КПП 168401001

Земельный участок			
вид объекта недвижимости			
Лист № 2 раздела 4.1	Всего листов раздела 4.1: 5	Всего разделов: 8	Всего листов выписки: 29
19.08.2024г. № КУВИ-001/2024-209993375			
Кадастровый номер:	67:18:0030101:702(Единое землепользование)		

		на провода и опоры воздушных линий электропередачи посторонние предметы, а также подниматься на опоры воздушных линий электропередачи; б) размещать любые объекты и предметы (материалы) в пределах созданных в соответствии с требованиями нормативно-технических документов проходов и подъездов для доступа к объектам электросетевого хозяйства, а также проводить любые работы и возводить сооружения, которые могут препятствовать доступу к объектам электросетевого хозяйства, без создания необходимых для такого доступа проходов и подъездов;в) находиться в пределах огороженной территории и помещениях распределительных устройств и подстанций, открывать двери и люки распределительных устройств и подстанций, производить переключения и подключения в электрических сетях (указанное требование не распространяется на работников, занятых выполнением разрешенных в установленном порядке работ), разводить огонь в пределах охранных зон вводных и распределительных устройств, подстанций, воздушных линий электропередачи, а также в охранных зонах кабельных линий электропередачи;г) размещать свалки; д) производить работы ударными механизмами, сбрасывать тяжести массой свыше 5 тонн, производить сброс и слив едких и коррозионных веществ и горюче-смазочных материалов (в охранных зонах подземных кабельных линий электропередачи). 9. В охранных зонах, установленных для объектов электросетевого хозяйства напряжением свыше 1000 вольт, помимо действий, предусмотренных пунктом 8 настоящих Правил, запрещается: а) складировать или размещать хранилища любых, в том числе горюче-смазочных, материалов;б) размещать детские и спортивные площадки, стадионы, рынки, торговые точки, полевые станы, загоны для скота, гаражи и стоянки всех видов машин и механизмов, за исключением гаражей-стоянок автомобилей, принадлежащих физическим лицам, проводить любые мероприятия, связанные с большим скоплением людей, не занятых выполнением разрешенных в установленном порядке работ (в охранных зонах воздушных линий электропередачи); в) использовать (запускать) любые летательные аппараты, в том числе воздушных змеев, спортивные модели летательных аппаратов (в охранных зонах воздушных линий электропередачи); г) бросать якоря с судов и осуществлять их проход с отданными якорями, цепями, лотами, волокушами и тралами (в охранных зонах подводных кабельных линий электропередачи). д) осуществлять проход судов с поднятыми стрелами кранов и других механизмов (в охранных зонах воздушных линий электропередачи). 10. В пределах охранных зон без письменного решения о согласовании сетевых организаций юридическим и физическим лицам запрещаются: а) строительство, капитальный ремонт, реконструкция или снос зданий и сооружений; б) горные, взрывные, мелиоративные работы, в том числе связанные с временным затоплением земель; в) посадка и вырубка деревьев и кустарников; г) дноуглубительные, землечерпальные и погрузочно-разгрузочные работы, добыча рыбы, других водных животных и растений придонными орудиями лова, устройство водопоев, колка и заготовка льда (в охранных зонах подводных кабельных линий электропередачи);; Реестровый номер границы: 67:00-6.290; Вид объекта реестра границ: Зона с особыми условиями использования территории; Вид зоны по документу: Зона с особыми условиями использования территории - ВЛ 609 ПС Печерек; Тип зоны: Охранная зона инженерных коммуникаций
67:18:0030101:702/4	913	вид ограничения (обременения): ограничения прав на земельный участок, предусмотренные статьей 56 Земельного кодекса

ДОКУМЕНТ ПОДПИСАН
ЭЛЕКТРОННОЙ ПОДПИСЬЮ
Сертификат: 00BB6358B7401CB18D2B3576ACD C8423108
Владелец: ФЕДЕРАЛЬНАЯ СЛУЖБА ГОСУДАРСТВЕННОЙ РЕГИСТРАЦИИ, КАДАСТРА И КАРТОГРАФИИ
Действителен: с 27.06.2023 по 19.09.2024

полное наименование должности		инициалы, фамилия

РТ, г. Казань ул. Оренбургский тракт,
д. 8Д, помещ. 1007
Тел: (843) 206-51-73
E-mail: info@contrust.bz

CONTRUST

ОГРН 1151690036574
ИНН 1659158802
КПП 168401001

Земельный участок			
вид объекта недвижимости			
Лист № 3 раздела 4.1	Всего листов раздела 4.1: 5	Всего разделов: 8	Всего листов выписки: 29
19.08.2024г. № КУВИ-001/2024-209993375			
Кадастровый номер:	67:18:0030101:702(Единое землепользование)		

Российской Федерации; Срок действия: не установлен; реквизиты документа-основания: карта (план) объекта землеустройства от 17.04.2013 № б/н; постановление Правительства РФ "Об утверждении правил охраны линий и сооружений связи Российской Федерации" от 09.06.1995 № 578 выдан: Правительство РФ ; федеральный закон "О связи" от 07.07.2003 № 126-ФЗ; Содержание ограничения (обременения): Ограничения (обременения), устанавливаемые на входящие в границы охранной зоны земельные участки (в соответствии с п.п. 48, 49 "Правил охраны линий и сооружений связи Российской Федерации" утвержденных Постановлением Правительства РФ от 9 июня 1995 г. № 578: 1. В пределах охранных зон без письменного согласия и присутствия представителей предприятий, эксплуатирующих линии связи и линии радиофикации, юридическим и физическим лицам запрещается: а) осуществлять всякого рода строительные, монтажные и взрывные работы, планировку грунта землеройными механизмами (за исключением зон песчаных барханов) и земляные работы (за исключением вспашки на глубину не более 0,3 метра); б) производить геолого-съемочные, поисковые, геодезические и другие изыскательские работы, которые связаны с бурением скважин, шурфованием, взятием проб грунта, осуществлением взрывных работ; в) производить посадку деревьев, располагать полевые станы, содержать скот, складировать материалы, корма и удобрения, жечь костры, устраивать стрельбища; г) устраивать проезды и стоянки автотранспорта, тракторов и механизмов, провозить негабаритные грузы под проводами воздушных линий связи и линий радиофикации, строить каналы (арыки), устраивать заграждения и другие препятствия; д) устраивать причалы для стоянки судов, барж и плавучих кранов, производить погрузочно-разгрузочные, подводно-технические, дноуглубительные и землечерпательные работы, выделять рыбопромысловые участки, производить добычу рыбы, других водных животных, а также водных растений придонными орудиями лова, устраивать водопои, производить колку и заготовку льда. Судам и другим плавучим средствам запрещается бросать якоря, проходить с отданными якорями, цепями, лотами, волокушами и тралами; е) производить строительство и реконструкцию линий электропередач, радиостанций и других объектов, излучающих электромагнитную энергию и оказывающих опасное воздействие на линии связи и линии радиофикации; ж) производить защиту подземных коммуникаций от коррозии без учета проходящих подземных кабельных линий связи. 2. Юридическим и физическим лицам запрещается производить всякого рода действия, которые могут нарушить нормальную работу линий связи и линий радиофикации, в частности: а) производить снос и реконструкцию зданий и мостов, осуществлять переустройство коллекторов, туннелей метрополитена и железных дорог, где проложены кабели связи, установлены столбы воздушных линий связи и линий радиофикации, размещены технические сооружения радиорелейных станций, кабельные ящики и распределительные коробки, без предварительного выноса заказчиками (застройщиками) линий и сооружений связи, линий и сооружений радиофикации по согласованию с предприятиями, в ведении которых находятся эти линии и сооружения; б) производить засыпку трасс подземных кабельных линий связи, устраивать на этих трассах временные склады, стоки химически активных веществ и свалки промышленных, бытовых и прочих отходов, ломать замерные, сигнальные, предупредительные знаки и телефонные колодцы; в) открывать двери и люки

ДОКУМЕНТ ПОДПИСАН
ЭЛЕКТРОННОЙ ПОДПИСЬЮ
Сертификат: 00BB636B7401CB18D2B3576ACD C8423108
Владелец: ФЕДЕРАЛЬНАЯ СЛУЖБА ГОСУДАРСТВЕННОЙ РЕГИСТРАЦИИ, КАДАСТРА И КАРТОГРАФИИ
Действителен: с 27.06.2023 по 19.09.2024

полное наименование должности		инициалы, фамилия

РТ, г. Казань ул. Оренбургский тракт,
д. 8Д, помещ. 1007
Тел: (843) 206-51-73
E-mail: info@contrust.bz

CONTRUST

ОГРН 1151690036574
ИНН 1659158802
КПП 168401001

Земельный участок			
вид объекта недвижимости			
Лист № 4 раздела 4.1	Всего листов раздела 4.1: 5	Всего разделов: 8	Всего листов выписки: 29
19.08.2024г. № КУВИ-001/2024-209993375			
Кадастровый номер:	67:18:0030101:702(Единое землепользование)		

		необслуживаемых усилительных и регенерационных пунктов (наземных и подземных) и радиорелейных станций, кабельных колодцев телефонной канализации, распределительных шкафов и кабельных ящиков, а также подключаться к линиям связи (за исключением лиц, обслуживающих эти линии); г) ограждать трассы линий связи, препятствуя свободному доступу к ним технического персонала; д) самовольно подключаться к абонентской телефонной линии и линии радиофикации в целях пользования услугами связи; е) совершать иные действия, которые могут причинить повреждения сооружениям связи и радиофикации (повреждать опоры и арматуру воздушных линий связи, обрывать провода, набрасывать на них посторонние предметы и другое); Реестровый номер границы: 67:18-6.1138; Вид объекта реестра границ: Зона с особыми условиями использования территории; Вид зоны по документу: Охранная зона кабеля линейно-кабельного сооружения связи: Волоконно-оптическая линия связи "Москва-Смоленск" (на территории Смоленского муниципального района Смоленской области); Тип зоны: Охранная зона линий и сооружений связи и линий и сооружений радиофикации
67:18:0030101:702/5	15176	вид ограничения (обременения): ограничения прав на земельный участок, предусмотренные статьей 56 Земельного кодекса Российской Федерации; Срок действия: не установлен; реквизиты документа-основания: документ, содержащий необходимые для внесения в государственный кадастр недвижимости сведения об установлении или изменении территориальной зоны или зоны с особыми условиями использования территорий, либо об отмене установления такой зоны от 23.12.2022 № б/н; документ: воспроизводящий сведения, содержащиеся в решении об установлении или изменении границ зон с особыми условиями использования территорий от 23.12.2022 № б/н; об автомобильных дорогах и о дорожной деятельности в РФ и о внесении изменений в отдельные законодательные акты РФ от 08.11.2007 № 257-ФЗ; приказ от 13.01.2010 № 4 выдан: Министерство транспорта РФ; распоряжение от 25.10.2022 № 3534-р выдан: Министерство транспорта РФ Федеральное дорожное агентство (Росавтодор); Содержание ограничения (обременения): Ограничения использования ОН установлены в соответствии со ст. 26 п. 8.1, 257-ФЗ от 08.11.2007 г. "Об автомобильных дорогах и о дорожной деятельности в РФ и о внесении изменений в отдельные законодательные акты РФ"; 8.1. Лица, осуществляющие строительство, реконструкцию в границах придорожных полос автомобильных дорог объектов капитального строительства, объектов, предназначенных для осуществления дорожной деятельности, объектов дорожного сервиса, установку рекламных конструкций, информационных щитов и указателей без разрешения на строительство (в случае, если для строительства или реконструкции указанных объектов требуется выдача разрешения на строительство), без предусмотренного ч. 8 или 8.2 настоящей статьи согласия или с нарушением технических требований и условий, подлежащих обязательному исполнению, по требованию органа, уполномоченного на осуществление государственного строительного надзора, и (или) владельцев автомобильных дорог обязаны прекратить осуществление строительства, реконструкции объектов капитального строительства, установку рекламных конструкций, информационных щитов и указателей, осуществить снос незаконно возведенных объектов и сооружений и привести автомобильные дороги в первоначальное состояние. В случае отказа от исполнения таких требований владельцы

ДОКУМЕНТ ПОДПИСАН
ЭЛЕКТРОННОЙ ПОДПИСЬЮ
Сертификат: 00BB636B7401CB18D2B3576ACD C8423108
Владелец: ФЕДЕРАЛЬНАЯ СЛУЖБА ГОСУДАРСТВЕННОЙ РЕГИСТРАЦИИ, КАДАСТРА И КАРТОГРАФИИ
Действителен: с 27.06.2023 по 19.09.2024

полное наименование должности		инициалы, фамилия

РТ, г. Казань ул. Оренбургский тракт,
д. 8Д, помещ. 1007
Тел: (843) 206-51-73
E-mail: info@contrust.bz

CONTRUST

ОГРН 1151690036574
ИНН 1659158802
КПП 168401001

Земельный участок			
вид объекта недвижимости			
Лист № 5 раздела 4.1	Всего листов раздела 4.1: 5	Всего разделов: 8	Всего листов выписки: 29
19.08.2024г. № КУВИ-001/2024-209993375			
Кадастровый номер:	67:18:0030101:702(Единое землепользование)		

		автомобильных дорог выполняют работы по ликвидации возведенных объектов или сооружений с последующей компенсацией затрат на выполнение этих работ за счет лиц, виновных в незаконном возведении указанных объектов, сооружений, в соответствии с законодательством РФ. Порядок осуществления владельцем автомобильной дороги мониторинга соблюдения технических требований и условий, подлежащих обязательному исполнению, устанавливается федеральным органом исполнительной власти, осуществляющим функции по выработке государственной политики и нормативно-правовому регулированию в сфере дорожного хозяйства.; Реестровый номер границы: 67:00-6.590; Вид объекта реестра границ: Зона с особыми условиями использования территории; Вид зоны по документу: Придорожные полосы автомобильной дороги общего пользования федерального значения М-1 «Беларусь» Москва - граница с Республикой Беларусь на участках км 253+550 - км 314+100, км 314+100 - км 349+600, км 370+800 - км 423+900, км 423+900 - км 456+780, расположенных в границах Сафоновского, Ярцевского, Кардымовского, Смоленского, Краснинского районов Смоленской области; Тип зоны: Придорожная полоса

	ДОКУМЕНТ ПОДПИСАН ЭЛЕКТРОННОЙ ПОДПИСЬЮ Сертификат: 00BB635B7401CB18D2B3576ACD C8423108 Владелец: ФЕДЕРАЛЬНАЯ СЛУЖБА ГОСУДАРСТВЕННОЙ РЕГИСТРАЦИИ, КАДАСТРА И КАРТОГРАФИИ Действителен: с 27.06.2023 по 19.09.2024	
полное наименование должности		инициалы, фамилия

РТ, г. Казань ул. Оренбургский тракт,
д. 8Д, помещ. 1007
Тел: (843) 206-51-73
E-mail: info@contrust.bz

CONTRUST

ОГРН 1151690036574
ИНН 1659158802
КПП 168401001

Выписка из Единого государственного реестра недвижимости об объекте недвижимости

Сведения о частях земельного участка

Земельный участок			
вид объекта недвижимости			
Лист № 1 раздела 4.2	Всего листов раздела 4.2: 6	Всего разделов: 8	Всего листов выписки: 29
19.08.2024г. № КУВИ-001/2024-209993375			
Кадастровый номер:	67:18:0030101:702(Единое землепользование)		

Сведения о характерных точках границы части (частей) земельного участка

Учетный номер части: 67:18:0030101:702/1

Система координат МСК_67

Номер точки	Координаты, м		Описание закрепления на местности	Средняя квадратичная погрешность определения координат характерных точек границ земельного участка, м
	X	Y		
1	2	3	4	5
1	471920.05	1223883.36	-	-
2	471824.28	1223936.65	-	-
3	471698.43	1223986.78	-	-
4	471694.23	1223965.66	-	-
5	471810.54	1223919.33	-	-
6	471835.45	1223834.94	-	-
7	471854.35	1223845.76	-	-
8	471836.72	1223905.47	-	-
9	471898.56	1223871.06	-	-
1	471920.05	1223883.36	-	-

ДОКУМЕНТ ПОДПИСАН
ЭЛЕКТРОННОЙ ПОДПИСЬЮ
Сертификат: 00BB635B7401CB18D2B3576ACD C8423108
Владелец: ФЕДЕРАЛЬНАЯ СЛУЖБА ГОСУДАРСТВЕННОЙ РЕГИСТРАЦИИ, КАДАСТРА И КАРТОГРАФИИ
Действителен: с 27.06.2023 по 19.09.2024

полное наименование должности		инициалы, фамилия

РТ, г. Казань ул. Оренбургский тракт,
д. 8Д, помещ. 1007
Тел: (843) 206-51-73
E-mail: info@contrust.bz

CONTRUST

ОГРН 1151690036574
ИНН 1659158802
КПП 168401001

Земельный участок
вид объекта недвижимости

Лист № 2 раздела 4.2	Всего листов раздела 4.2: 6	Всего разделов: 8	Всего листов выписки: 29

19.08.2024г. № КУВИ-001/2024-209993375	
Кадастровый номер:	67:18:0030101:702(Единое землепользование)

Сведения о характерных точках границы части (частей) земельного участка				
Учетный номер части: 67:18:0030101:702/2				
Система координат МСК 67				
Номер точки	Координаты, м		Описание закрепления на местности	Средняя квадратичная погрешность определения координат характерных точек границ земельного участка, м
	X	Y		
1	2	3	4	5
1	471830.81	1223832.56	-	-
2	471820.13	1223868.61	-	0.1
3	471802.94	1223919.41	-	0.1
4	471694.88	1223968.94	-	-
5	471698.43	1223986.78	-	-
6	471698.89	1223989.1	-	-
7	471819.12	1223933.99	-	0.1
8	471837.73	1223879.01	-	0.1
9	471879.99	1223860.43	-	-
10	471858.41	1223848.07	-	-
11	471845.38	1223853.8	-	0.1
12	471848.72	1223842.53	-	-
13	471835.45	1223834.94	-	-
1	471830.81	1223832.56	-	-

	ДОКУМЕНТ ПОДПИСАН ЭЛЕКТРОННОЙ ПОДПИСЬЮ Сертификат: 00BB635B7401CB18D2B3576ACD C8423108 Владелец: ФЕДЕРАЛЬНАЯ СЛУЖБА ГОСУДАРСТВЕННОЙ РЕГИСТРАЦИИ, КАДАСТРА И КАРТОГРАФИИ Действителен: с 27.06.2023 по 19.09.2024	
полное наименование должности		инициалы, фамилия

РТ, г. Казань ул. Оренбургский тракт,
д. 8Д, помещ. 1007
Тел: (843) 206-51-73
E-mail: info@contrust.bz

CONTRUST

ОГРН 1151690036574
ИНН 1659158802
КПП 168401001

Земельный участок
вид объекта недвижимости

Лист № 3 раздела 4.2	Всего листов раздела 4.2: 6	Всего разделов: 8	Всего листов выписки: 29

19.08.2024г. № КУВИ-001/2024-209993375	
Кадастровый номер:	67:18:0030101:702(Единое землепользование)

Сведения о характерных точках границы части (частей) земельного участка				
Учетный номер части: 67:18:0030101:702/3				
Система координат				
Номер точки	Координаты, м		Описание закрепления на местности	Средняя квадратичная погрешность определения координат характерных точек границ земельного участка, м
	X	Y		
1	2	3	4	5
1	471835.45	1223834.94	-	-
2	471849.17	1223842.79	-	-
3	471839.68	1223874.81	-	-
4	471829.69	1223904.33	-	-
5	471894.15	1223868.54	-	-
6	471898.56	1223871.06	-	-
7	471915.45	1223880.73	-	-
8	471815.77	1223936.08	-	-
9	471698.99	1223989.61	-	-
10	471698.43	1223986.78	-	-
11	471694.78	1223968.44	-	-
12	471802.54	1223919.04	-	-
13	471819.66	1223868.46	-	-
14	471830.36	1223832.33	-	-
1	471835.45	1223834.94	-	-

ДОКУМЕНТ ПОДПИСАН
ЭЛЕКТРОННОЙ ПОДПИСЬЮ
Сертификат: 00BB635B7401CB18D2B3576ACD C8423108
Владелец: ФЕДЕРАЛЬНАЯ СЛУЖБА ГОСУДАРСТВЕННОЙ РЕГИСТРАЦИИ, КАДАСТРА И КАРТОГРАФИИ
Действителен: с 27.06.2023 по 19.09.2024

полное наименование должности		инициалы, фамилия

РТ, г. Казань ул. Оренбургский тракт,
д. 8Д, помещ. 1007
Тел: (843) 206-51-73
E-mail: info@contrust.bz

CONTRUST

ОГРН 1151690036574
ИНН 1659158802
КПП 168401001

Земельный участок
вид объекта недвижимости

Лист № 4 раздела 4.2	Всего листов раздела 4.2: 6	Всего разделов: 8	Всего листов выписки: 29

19.08.2024г. № КУВИ-001/2024-209993375	
Кадастровый номер:	67:18:0030101:702(Единое землепользование)

Сведения о характерных точках границы части (частей) земельного участка				
Учетный номер части: 67:18:0030101:702/4				
Система координат				
Номер точки	Координаты, м		Описание закрепления на местности	Средняя квадратичная погрешность определения координат характерных точек границ земельного участка, м
	X	Y		
1	2	3	4	5
1	471794.59	1223854.93	-	-
2	471796.01	1223855.81	-	-
3	471807.29	1223869.38	-	-
4	471803.09	1223870.59	-	-
5	471797.23	1223863.54	-	-
1	471794.59	1223854.93	-	-
1	471785.31	1223849.21	-	-
2	471794.59	1223854.93	-	-
3	471797.23	1223863.54	-	-
4	471797.22	1223863.53	-	-
5	471793.35	1223858.87	-	-
6	471783.41	1223852.73	-	-
7	471748.68	1223836.5	-	-
8	471748.67	1223836.5	-	-
9	471754.9	1223834.99	-	-
1	471785.31	1223849.21	-	-
1	471818.95	1223883.41	-	-
2	471849.83	1223898.4	-	-
3	471893.82	1223916.55	-	-
4	471949.06	1223945.64	-	-
5	471949.07	1223945.64	-	-
6	471946.46	1223948.78	-	-
7	471892.12	1223920.17	-	-
8	471848.19	1223902.05	-	-

ДОКУМЕНТ ПОДПИСАН
ЭЛЕКТРОННОЙ ПОДПИСЬЮ
Сертификат: 00BB635B7401CB18D2B3576ACD C8423108
Владелец: ФЕДЕРАЛЬНАЯ СЛУЖБА ГОСУДАРСТВЕННОЙ РЕГИСТРАЦИИ, КАДАСТРА И КАРТОГРАФИИ
Действителен: с 27.06.2023 по 19.09.2024

полное наименование должности		инициалы, фамилия

РТ, г. Казань ул. Оренбургский тракт,
д. 8Д, помещ. 1007
Тел: (843) 206-51-73
E-mail: info@contrust.bz

CONTRUST

ОГРН 1151690036574
ИНН 1659158802
КПП 168401001

Земельный участок
вид объекта недвижимости

Лист № 5 раздела 4.2	Всего листов раздела 4.2: 6	Всего разделов: 8	Всего листов выписки: 29

19.08.2024г. № КУВИ-001/2024-209993375	
Кадастровый номер:	67:18:0030101:702(Единое землепользование)

1	2	3	4	5
9	471816.43	1223886.63	-	-
10	471803.09	1223870.59	-	-
11	471807.29	1223869.38	-	-
1	471818.95	1223883.41	-	-

	ДОКУМЕНТ ПОДПИСАН ЭЛЕКТРОННОЙ ПОДПИСЬЮ Сертификат: 00BB635B7401CB18D2B3576ACD C8423108 Владелец: ФЕДЕРАЛЬНАЯ СЛУЖБА ГОСУДАРСТВЕННОЙ РЕГИСТРАЦИИ, КАДАСТРА И КАРТОГРАФИИ Действителен: с 27.06.2023 по 19.09.2024	
полное наименование должности		инициалы, фамилия

РТ, г. Казань ул. Оренбургский тракт,
д. 8Д, помещ. 1007
Тел: (843) 206-51-73
E-mail: info@contrust.bz

CONTRUST

ОГРН 1151690036574
ИНН 1659158802
КПП 168401001

Земельный участок
вид объекта недвижимости

Лист № 6 раздела 4.2	Всего листов раздела 4.2: 6	Всего разделов: 8	Всего листов выписки: 29

19.08.2024г. № КУВИ-001/2024-209993375	
Кадастровый номер:	67:18:0030101:702(Единое землепользование)

Сведения о характерных точках границы части (частей) земельного участка			
Учетный номер части: 67:18:0030101:702/5			
Система координат			
Номер точки	Координаты, м		Описание закрепления на местности	Средняя квадратичная погрешность определения координат характерных точек границ земельного участка, м
	X	Y		
1	2	3	4	5
1	471787.83	1224039.53	-	-
2	471711.56	1224052.83	-	-
3	471698.43	1223986.78	-	-
4	471672.23	1223855.04	-	-
5	471739.61	1223838.7	-	-
6	471753	1223885.66	-	-
7	471787.83	1224039.53	-	-

ДОКУМЕНТ ПОДПИСАН
ЭЛЕКТРОННОЙ ПОДПИСЬЮ
Сертификат: 00BB635B7401CB18D2B3576ACD C8423108
Владелец: ФЕДЕРАЛЬНАЯ СЛУЖБА ГОСУДАРСТВЕННОЙ РЕГИСТРАЦИИ, КАДАСТРА И КАРТОГРАФИИ
Действителен: с 27.06.2023 по 19.09.2024

полное наименование должности		инициалы, фамилия

РТ, г. Казань ул. Оренбургский тракт,
д. 8Д, помещ. 1007
Тел: (843) 206-51-73
E-mail: info@contrust.bz

CONTRUST

ОГРН 1151690036574
ИНН 1659158802
КПП 168401001

Вх.№03/04/26-21
от 26.04.2024г

Договор аренды земельных участков
№ПИФ/686/22.04.24/ЗУ

г. Казань «22» 04 2024 года

Общество с ограниченной ответственностью Управляющая компания «АК БАРС КАПИТАЛ» Д.У. Закрытым паевым инвестиционным рентным фондом «АК БАРС – Горизонт», зарегистрированное за основным государственным регистрационным номером 1021401047799, ИНН 1435126890, КПП 165701001, находящееся по адресу: г. Казань, ул. Меридианная, д.1А, именуемое в дальнейшем «Арендодатель», в лице Генерального директора Гайзатуллина Рамиля Ринатовича, действующего на основании Устава, с одной стороны, и

Общество с ограниченной ответственностью «Волжская» (ИНН 1624018184, ОГРН 1201600015924, КПП 162401001), в лице Директора Хакимуллина Искандэра Ильдаровича, действующего на основании Устава, именуемое в дальнейшем «Арендатор», с другой стороны, при совместном упоминании именуемые «Стороны», заключили настоящий договор о нижеследующем:

1. ПРЕДМЕТ ДОГОВОРА

1.1. Арендодатель обязуется предоставить Арендатору во временное владение и пользование за плату на условиях настоящего Договора земельные участки, указанные в п.1.1.1, а Арендатор обязуется принять земельные участки, выплачивать Арендодателю арендную плату, а также выполнять другие обязательства, предусмотренные настоящим Договором.

1.1.1. Арендодатель по настоящему договору передает Арендатору во временное владение и пользование следующие земельные участки:

1) Земельный участок с кадастровым номером 16:24:000000:7149/16, площадью 1 967 814,41 кв.м., категория земель: земли сельскохозяйственного назначения, разрешенное использование: для сельскохозяйственного производства, адрес местоположения: Российская Федерация, Республика Татарстан, Лаишевский муниципальный район, Столбищенское сельское поселение;

2) Земельный участок с кадастровым номером 16:24:000000:7149/19, площадью 319 859,16 кв.м., категория земель: земли сельскохозяйственного назначения, разрешенное использование: для сельскохозяйственного производства, адрес местоположения: Российская Федерация, Республика Татарстан, Лаишевский муниципальный район, Столбищенское сельское поселение;

3) Земельный участок с кадастровым номером 16:24:000000:7149/21, площадью 1 289 044,76 кв.м., категория земель: земли сельскохозяйственного назначения, разрешенное использование: для сельскохозяйственного производства, адрес местоположения: Российская Федерация, Республика Татарстан, Лаишевский муниципальный район, Столбищенское сельское поселение;

4) Земельный участок с кадастровым номером 16:24:160303:4155/2, площадью 972 841,22 кв.м, категория земель: земли сельскохозяйственного назначения, разрешенное использование: для сельскохозяйственного производства, адрес местоположения: Российская Федерация, Республика Татарстан, Лаишевский муниципальный район, Большекабанское сельское поселение;

5) Земельный участок с кадастровым номером 16:24:150301:105, площадью 5 785 170 кв.м., категория земель: земли сельскохозяйственного назначения, разрешенное использование: для сельскохозяйственного производства, адрес местоположения: Российская Федерация, Республика Татарстан, Лаишевский муниципальный район, Столбищенское сельское поселение, тер. ППС Ковали-1, з/у 105 (далее – Земельные участки).

1.2. Земельные участки принадлежат на праве общей долевой собственности владельцам инвестиционных паев ЗПИФ рентного «АК БАРС – Горизонт», доверительное управление которыми осуществляется ООО УК «АК БАРС КАПИТАЛ» и подтверждается:

- Выпиской из ЕГРН дата выдачи «10» ноября 2023 г. в отношении земельного участка с кадастровым номером 16:24:000000:7149;
- Выпиской из ЕГРН дата выдачи «11» марта 2024 г. в отношении земельного участка с кадастровым номером 16:24:160303:4155;
- Выпиской из ЕГРН дата выдачи «12» марта 2024 г. в отношении земельного участка с кадастровым номером 16:24:150301:105.

1.3. Арендодатель гарантирует, что передаваемые земельные участки не обременены правами третьих лиц и не находятся в споре, аресте.

1.4. Земельные участки предоставлены Арендатору во временное пользование.

1.5. Земельные участки передаются по акту приема–передачи. Акт приема–передачи является неотъемлемой частью настоящего Договора (приложение №1 к настоящему Договору).

1.6. Необоснованное неподписание Акта приема–передачи не освобождает Арендатора от обязанности уплачивать арендную плату, за исключением случаев нарушения обязательств Арендодателем.

1.7. Целевое назначение земельных участков – сельскохозяйственная деятельность.

РТ, г. Казань ул. Оренбургский тракт,
д. 8Д, помещ. 1007
Тел: (843) 206-51-73
E-mail: info@contrust.bz

CON TRUST

ОГРН 1151690036574
ИНН 1659158802
КПП 168401001

2. СРОК ДЕЙСТВИЯ ДОГОВОРА

2.1. Срок аренды устанавливается на 3 года с даты заключения настоящего договора. Срок аренды земельных участков исчисляется с даты подписания Сторонами Акта приема-передачи Земельных участков. Акт приема-передачи Земельных участков подписывается Сторонами в день подписания настоящего договора.

2.2. Стороны не позднее, чем за 30 (тридцать) дней до истечения срока, установленного в п. 2.1 Договора уведомляют друг друга о своих намерениях продлить Договор в письменной форме.

2.3. Арендатор, при условии надлежащего исполнения своих обязанностей, по истечении срока договора имеет при прочих равных условиях преимущественное перед другими лицами право на заключение договора аренды на новый срок, если такое право не противоречит интересам Арендодателя.

2.4. Стороны договариваются, что при заключении договора аренды на новый срок, условия договора могут быть изменены по соглашению Сторон.

2.5. По истечении срока аренды или в случае его расторжения, Арендатор обязан передать Арендодателю Земельные участки на основании акта приема–передачи, подписанного Сторонами в течение 5 (пяти) рабочих дней.

3. ПЛАТЕЖИ И РАСЧЕТЫ ПО ДОГОВОРУ

3.1. Размер ежемесячной арендной платы за пользование Земельными участками составляет 39 607 (Тридцать девять тысяч шестьсот семь) рублей 95 копеек, в том числе НДС – 20 %.

3.2. Расчеты по настоящему Договору производиться в безналичном порядке путем перечисления денежных средств в размере, предусмотренном п. 3.1, на расчетный счет Арендодателя, указанный в настоящем Договоре.

3.3. Указанные платежи должны осуществляться Арендатором ежемесячно до 5-го числа текущего месяца.

3.4. Обязанность Арендатора по оплате арендной платы считается исполненной с даты зачисления денежных средств на расчетный счет Арендодателя.

3.5. Увеличения размера арендной платы оформляется дополнительным соглашением.

4. ПРАВА И ОБЯЗАННОСТИ СТОРОН

4.1. Арендатор имеет право:

4.1.1. Использовать для собственных нужд имеющиеся на Земельных участках общераспространенные полезные ископаемые, пресные подземные воды, а также закрытые водоемы с согласия Арендодателя;

4.1.2. Проводить в соответствии с разрешенным использованием оросительные, осушительные, культуртехнические и другие мелиоративные работы, строить пруды и иные закрытые водоемы с согласия Арендодателя;

4.1.3. Право требовать уменьшения арендной платы либо расторжения Договора и возмещения убытков в случае, если Арендодатель не предупредил Арендатора о правах третьих лиц на Земельных участках, о которых Арендодатель не мог не знать в момент заключения Договора;

4.1.4. Использовать Земельные участки по назначению для производства сельхозпродукции;

4.1.5. Иметь в собственности посевы и посадки сельскохозяйственных культур и насаждений, полученную сельскохозяйственную продукцию и доходы от ее реализации;

4.1.6. Требовать досрочного расторжения настоящего договора, если Арендодатель не предоставляет Земельные участки, необоснованно уклоняется от подписания акта приема–передачи земельных участков, либо создает препятствия пользованию земельных участков;

4.1.7. С письменного согласия Арендодателя передавать права и обязанности по настоящему Договору третьим лицам, заключать договоры с третьими лицами на возмещение стоимости убытков, причиненных в результате действий третьих лиц, биологической, технической рекультивации Земельного участка;

4.1.8. С письменного согласия Арендодателя сдавать арендуемые Земельные участки в субаренду, при этом Арендатор обязан сообщить Арендодателю информацию о факте заключения договора субаренды и предоставить копию договора субаренды в течение 5 (Пяти) рабочих дней с момента подписания последнего, срок действия договора субаренды не может превышать срока действия настоящего Договора;

4.2. Арендатор обязан:

4.2.1. Выполнять в полном объеме все условия настоящего договора.

4.2.2. В течение 10 (десяти) рабочих дней с момента подписания настоящего договора и акта приема-передачи Земельных участков обратиться в Управлении Росреестра по РТ для государственной регистрации договора аренды Земельных участков.

4.2.3. Оплатить расходы по государственной регистрации договора аренды Земельных участков.

4.2.4. Использовать Земельные участки в соответствии с условиями настоящего договора.

4.2.5. Уплачивать арендную плату в размере, порядке и на условиях, установленных настоящим договором;

4.2.6. В случае направления Арендатору письменного предупреждения о неисполнении им обязательств по внесению арендной платы он обязан внести арендную плату в течение 5 (пяти) рабочих дней со дня получения такого предупреждения;

4.2.7. Обеспечивать Арендодателю, представителям органов государственного земельного контроля доступ на земельные участки по их требованию;

4.2.8. Письменно в десятидневный срок уведомлять Арендодателя об изменении реквизитов Арендатора;

4.2.9. Не препятствовать ремонту и обслуживанию подземных и наземных коммуникаций, сооружений, дорог, проездов;

4.2.10. По истечении срока договора возвратить Земельные участки Арендодателю в течение 5 календарных дней в состоянии, пригодном для их дальнейшего использования по целевому назначению.

4.3. Арендодатель имеет право:

4.3.1. Требовать досрочного расторжения настоящего договора в случае существенных нарушений условий настоящего договора, а именно: при неоплате арендной платы более 1 (одного) месяца, при использовании Земельными участками не в соответствии с условиями настоящего договора, их целевым назначением и разрешенным видом использования, а также при использовании способами, приводящими к их порче, в случае необоснованного не подписания Арендатором дополнительных соглашений к настоящему договору и нарушения других условий настоящего договора.

4.3.2. На беспрепятственный доступ на территорию Земельных участков с целью их осмотра на предмет соблюдения настоящего договора.

4.3.3. На возмещение убытков, причиненных ухудшением качества Земельного участка и экологической обстановки в результате хозяйственной деятельности Арендатора, а также по иным основаниям, предусмотренным законодательством Российской Федерации.

4.4. Арендодатель обязан:

4.4.1. Выполнять в полном объеме все условия настоящего договора.

4.4.2. Письменно уведомить Арендатора об изменении номеров счетов для перечисления арендной платы.

4.5. Арендатор и Арендодатель имеют иные права и несут иные обязанности, установленные законодательством Российской Федерации.

5. ОТВЕТСТВЕННОСТЬ СТОРОН

5.1. За неисполнение или ненадлежащее исполнение любого из своих обязательств по договору Стороны несут ответственность в соответствии с действующим законодательством Российской Федерации.

5.2. В случае неисполнения Арендатором обязательств по внесению арендной платы, Арендатор обязан уплатить Арендодателю по его требованию неустойку в размере 0.1% от неуплаченной суммы за каждый день просрочки.

5.3. Стороны освобождаются от ответственности за частичное или полное неисполнение, или ненадлежащее исполнение обязательств по настоящему договору, если оно явилось следствием обстоятельств непреодолимой силы, а именно: пожара, наводнения, землетрясении, войны, принятия органами государственной власти и органами местного самоуправления актов, существенно затрудняющих или делающих невозможным исполнение обязательств по настоящему договору и др.

5.4. Сторона, для которой стало невозможно исполнение обязательств по настоящему договору вследствие обстоятельств непреодолимой силы, обязана немедленно уведомить другую Сторону о наступлении указанных обстоятельств.

5.5. Несвоевременное уведомление другой Стороны о наступлении обстоятельств непреодолимой силы лишает Сторону права ссылаться на них в будущем.

5.6. Арендатор несет ответственность перед органами осуществляющий государственный земельный контроль за нарушения правил пользования земельным участком.

5.7. Настоящим Арендатор гарантирует, что на момент заключения настоящего Договора он не является владельцем инвестиционных паев ЗПИФ рентного «АК БАРС – Горизонт», участником Общества с ограниченной ответственностью Управляющая компания «АК БАРС КАПИТАЛ», а так же не будет являться владельцем инвестиционных паев ЗПИФ рентного «АК БАРС – Горизонт», участником Общества с ограниченной ответственностью Управляющая компания «АК БАРС КАПИТАЛ» до момента исполнения Сторонами всех принятых на себя обязательств по настоящему Договору. В случае нарушения условия, предусмотренного настоящим пунктом, все неблагоприятные финансовые последствия, предусмотренные действующим законодательством, возлагаются на Арендатора.

6. ИЗМЕНЕНИЕ И РАСТОРЖЕНИЕ ДОГОВОРА

6.1. Настоящий договор может быть расторгнут досрочно по соглашению Сторон.

6.2. Все изменения и дополнения к договору оформляются путем подписания Сторонами дополнительного соглашения.

6.3. Арендатор имеет право на досрочное прекращение настоящего договора аренды при предварительном уведомлении об этом Арендодателя в письменном виде не позднее, чем за 15 (Пятнадцать) рабочих дней до предполагаемой даты такого прекращения договора. В этом случае настоящий договор считается прекращенным с даты, указанной в таком уведомлении.

6.4. Договор может быть расторгнут по требованию Арендодателя на основании и в порядке, установленных гражданским законодательством, а также в случаях, указанных в пункте 4.3.1 настоящего договора.

7. РАССМОТРЕНИЕ И УРЕГУЛИРОВАНИЕ СПОРОВ

7.1. Все споры и разногласия по настоящему договору, Стороны будут стремиться разрешать путем переговоров, а в случае не достижения согласия – в Арбитражном суде Республики Татарстан.

8. ЗАКЛЮЧИТЕЛЬНЫЕ ПОЛОЖЕНИЯ

8.1. Настоящий договор вступает в силу с момента подписания и действует до полного исполнения Сторонами своих обязательств по настоящему договору.

8.2. Договор подлежит государственной регистрации в Управлении Росреестра по РТ в течение 10 (десяти) рабочих дней с момента подписания настоящего договора и акта приема-передачи Земельных участков.

8.3. Любые сообщения и уведомления Стороны обязуются направлять друг другу исключительно по адресам, предусмотренным настоящим договором, используя любые виды связи, позволяющие достоверно установить, что документ исходит от Стороны по договору.

8.4. Все последствия неполучения или ненадлежащего получения любых документов в связи с изменением адреса или нарушения порядка уведомления несет Сторона, изменившая адрес и не уведомившая об этом другую Сторону, использовавшая виды связи, не позволяющие достоверно установить, что документ исходит от Стороны по договору.

8.5. Сторона, изменившая свой адрес местонахождения или адрес для корреспонденции, номер телефона или факса, номер расчетного счета в банке, не сообщив об изменениях официально другой Стороне, не может ссылаться на неполучение необходимых документов, денежных сумм и иной информации в связи с этими фактами.

8.6. Настоящий договор и Приложение №1 к нему составлены в двух экземплярах, имеющих одинаковую юридическую силу, по одному для каждой из Сторон.

8.7. Приложение №1 является неотъемлемой частью настоящего договора.

9. ЮРИДИЧЕСКИЕ АДРЕСА, БАНКОВСКИЕ РЕКВИЗИТЫ И ПОДПИСИ СТОРОН

Арендодатель:
ООО УК «АК БАРС КАПИТАЛ» Д.У.
ЗПИФ рентным «АК БАРС – Горизонт»
420124, г. Казань, ул. Меридианная д.1а
ИНН 1435126890 КПП 165701001
р/с 40701810900026300688
в ПАО «АК БАРС» Банк г. Казань
к/с 30101810000000000805
БИК 049205805

Генеральный директор

_____ /Р.Р.Гайзатуллин /

М.П.

Арендатор:
ООО «Волжская»
Юридический адрес: 422622, Республика Татарстан, Лаишевский МР, с.Сокуры, ул.Державина, д. 17А, оф.7
Эл.почта: Volga.racin@tatar.ru
ИНН 1624018184, ОГРН 1201600015924,
КПП 162401001)
р/с 40702810862000066603 в Отделение "Банк Татарстан" №8610 ПАО "СБЕРБАНК" г.Казань
к/с 30101810600000000603
БИК 049205603
Контактный тел. + 7 906 325 40 45

Директор

_____ /И.И.Хакимуллин/

М.П.

РТ, г. Казань ул. Оренбургский тракт,
д. 8Д, помещ. 1007
Тел: (843) 206-51-73
E-mail: info@contrust.bz

CONTRUST

ОГРН 1151690036574
ИНН 1659158802
КПП 168401001

Приложение №1 к Договору аренды земельных участков
№ПИФ/686/20240924 /ЗУ от «22» 04 2024 г.

Акт приёма-передачи

г. Казань «22» 04 2024 г.

Общество с ограниченной ответственностью Управляющая компания «АК БАРС КАПИТАЛ» Д.У. Закрытым паевым инвестиционным рентным фондом «АК БАРС – Горизонт», зарегистрированное за основным государственным регистрационным номером 1021401047799, ИНН 1435126890, КПП 165701001, находящееся по адресу: г. Казань, ул. Меридианная, д.1А, именуемое в дальнейшем «Арендодатель», в лице Генерального директора Гайзатуллина Рамиля Ринатовича, действующего на основании Устава, именуемый в дальнейшем «Арендодатель», с одной стороны, и

Общество с ограниченной ответственностью «Волжская» (ИНН 1624018184, ОГРН 1201600015924, КПП 162401001), в лице Директора Хакимуллина Искандэра Ильдаровича, действующего на основании Устава, именуемое в дальнейшем «Арендатор», с другой стороны,

при совместном упоминании именуемые «Стороны», составили настоящий акт о нижеследующем:

1. Арендодатель передал, а Арендатор принят следующие земельные участки:

1) Земельный участок с кадастровым номером 16:24:000000:7149/16 площадью 1 967 814,41 кв.м., категория земель: земли сельскохозяйственного назначения, разрешенное использование: для сельскохозяйственного производства, адрес местоположения: Российская Федерация, Республика Татарстан, Лаишевский муниципальный район, Столбищенское сельское поселение;

2) Земельный участок с кадастровым номером 16:24:000000:7149/19 площадью 319 859,16 кв.м., категория земель: земли сельскохозяйственного назначения, разрешенное использование: для сельскохозяйственного производства, адрес местоположения: Российская Федерация, Республика Татарстан, Лаишевский муниципальный район, Столбищенское сельское поселение;

3) Земельный участок с кадастровым номером 16:24:000000:7149/21 площадью 1 289 044,76 кв.м., категория земель: земли сельскохозяйственного назначения, разрешенное использование: для сельскохозяйственного производства, адрес местоположения: Российская Федерация, Республика Татарстан, Лаишевский муниципальный район, Столбищенское сельское поселение;

4) Земельный участок с кадастровым номером 16:24:160303:4155/2 площадью 972 841,22 кв. м, категория земель: земли сельскохозяйственного назначения, разрешенное использование: для сельскохозяйственного производства, адрес местоположения: Российская Федерация, Республика Татарстан, Лаишевский муниципальный район, Большекабанское сельское поселение;

5) Земельный участок с кадастровым номером 16:24:150301:105 площадью 5 785 170 кв. м., категория земель: земли сельскохозяйственного назначения, разрешенное использование: для сельскохозяйственного производства, адрес местоположения:Российская Федерация, Республика Татарстан, Лаишевский муниципальный район, Столбищенское сельское поселение, тер. ППС Ковали-1, з/у 105 (далее – Земельные участки).

2. Земельные участки переданы в соответствии с условиями настоящего Договора.

3. Стороны претензий друг к другу не имеют.

4. Настоящий Акт составлен в 2 (двух) идентичных экземплярах, имеющих равную юридическую силу, по 1 (Одному) для каждой из Сторон.

Подписи сторон:

Арендодатель:
ООО УК «АК БАРС КАПИТАЛ»
Д.У. ЗПИФ рентным «АК БАРС – Горизонт»
420124, г. Казань, ул. Меридианная д.1а
ИНН 1435126890
КПП 165701001
р/с 40701810900026300688
в ПАО «АК БАРС» Банк г. Казань
к/с 30101810000000000805
БИК 049205805

Генеральный директор

_____ **/Р. Р. Гайзатуллин/**

м.п.

Арендатор:
ООО «Волжская»
Юридический адрес: 422622, РТ, Лаишевский МР,
с. Сокуры, ул. Державина, д. 17А, оф.7
Эл.почта: Volga.racin@tatar.ru
ИНН 1624018184, ОГРН 1201600015924,
КПП 162401001)
р/с 40702810862000066603 в Отделение
"Банк Татарстан" №8610 ПАО "СБЕРБАНК" г.Казань
к/с 30101810600000000603, БИК 049205603
Контактный тел. + 7 906 325 40 45

Директор

_____ **/И.И. Хакимуллин/**

м.п.

РТ, г. Казань ул. Оренбургский тракт,
д. 8Д, помещ. 1007
Тел: (843) 206-51-73
E-mail: info@contrust.bz

CON TRUST

ОГРН 1151690036574
ИНН 1659158802
КПП 168401001

ДОГОВОР № ПИФ/686/27122022/1777/1776
аренды частей земельных участков

г. Москва

«27» декабря 2022 г.

Общество с ограниченной ответственностью Управляющая компания «АК БАРС КАПИТАЛ» (ОГРН 1021401047799, ИНН 1435126890, КПП 165701001) Д.У. Закрытым паевым инвестиционным рентным фондом «АК БАРС – Горизонт», в лице генерального директора Гайзатуллина Рамиля Ринатовича, действующего на основании Устава, именуемое в дальнейшем **«Арендодатель»**, с одной стороны, и

Публичное акционерное общество «Газпром» (ИНН 7736050003, КПП 997250001, ОГРН 1027700070518), именуемое в дальнейшем **«Арендатор»**, в лице заместителя генерального директора по реализации проектов ИТ и АСУ ТП ООО «Газпром информ» Ларионова Игоря Сергеевича, действующего на основании доверенности от 14.02.2022 № 74 в рамках Агентского договора на реализацию инвестиционных проектов от 28.12.2015 № КС-14, с другой стороны, совместно именуемые **«Стороны»**, заключили настоящий договор аренды частей земельных участков (далее - Договор) о нижеследующем:

1. ПРЕДМЕТ ДОГОВОРА

1.1. Арендодатель предоставляет, а Арендатор принимает во временное владение и пользование за плату части земельных участков общей площадью 16 023 кв. м (далее по тексту - Участки), а именно:

- части земельного участка площадью 278 кв. м и 11 527 кв. м из земельного участка с кадастровым номером 16:24:090704:1777 площадью 220 986 кв. м, местоположение: установлено относительно ориентира, расположенного в границах участка. Почтовый адрес ориентира: Республика Татарстан, Лаишевский муниципальный район, Песчано-Ковалинское сельское поселение, с Песчаные Ковали, категория земель: земли населенных пунктов, вид разрешенного использования: для жилищного строительства в соответствии с выпиской из Единого государственного реестра недвижимости от 09.09.2022 № КУВИ - 999/2022-1078387 (Приложение № 4.1. к настоящему Договору);

- часть земельного участка площадью 4 218 кв. м из земельного участка с кадастровым номером 16:24:090704:1776 площадью 32 927 кв. м, местоположение установлено относительно ориентира, расположенного в границах участка. Почтовый адрес ориентира: Республика Татарстан, МО г Казань, г Казань, категория земель: земли населенных пунктов, вид разрешенного использования: для жилищного строительства в соответствии с выпиской из Единого государственного реестра недвижимости от 26.10.2022 (Приложение № 4.2. к настоящему Договору).

Схемы расположения передаваемых в аренду Участков содержатся в Приложении № 2.1., 2.2., 2.3., которые являются неотъемлемой частью настоящего Договора.

1.2. На момент заключения настоящего Договора:

- земельный участок с кадастровым номером 16:24:090704:1777, часть которого передается Арендатору по настоящему Договору, находится в доверительном управлении Арендодателя по 01.02.2030, запись о государственной регистрации права от 14.06.2018 № 16:24:090704:1777-16/021/2018-6;

- земельный участок с кадастровым номером 16:24:090704:1776, часть которого передается Арендатору по настоящему Договору, находится в доверительном управлении Арендодателя по 01.02.2030, запись о государственной регистрации права от 06.06.2018 № 16:24:090704:1776-16/001/2018-3.

1.3. Участки предоставляются Арендатору с целью проведения строительно-монтажных работ в рамках реализации инвестиционного проекта «Телемеханизация газопровода Казань-Горький и ГРС» ООО «Таттрансгаз» (код стройки 014-2000156).

1.4. Арендодатель гарантирует и заверяет Арендатора в том, что на момент подписания настоящего Договора:

- земельный участок с кадастровым номером 16:24:090704:1777 передан Арендодателю в доверительное управление, запись о государственной регистрации права от 14.06.2018 № 16:24:090704:1777-16/021/2018-6;

РТ, г. Казань ул. Оренбургский тракт,
д. 8Д, помещ. 1007
Тел: (843) 206-51-73
E-mail: info@contrust.bz

CON TRUST

ОГРН 1151690036574
ИНН 1659158802
КПП 168401001

- земельный участок с кадастровым номером 16:24:090704:1776 передан Арендодателю в доверительное управление, запись о государственной регистрации права от 06.06.2018 № 16:24:090704:1776-16/001/2018-3;

- земельные участки с кадастровыми номерами 16:24:090704:1777, 16:24:090704:1776 в залоге, под арестом, запрещением не состоят, не содержат иных не оговоренных в настоящем Договоре ограничений, обременений, не являются предметом исков третьих лиц, за исключением ограничения (обременения) прав на использование земель в охранных зонах трубопроводов, установленного в пользу АО «Транснефть-Прикамье»;

- право доверительного управления Арендодателя на земельные участки с кадастровыми номерами 16:24:090704:1777, 16:24:090704:1776 не оспорено и не оспаривается в судебном порядке;

- земельные участки с кадастровыми номерами 16:24:090704:1777, 16:24:090704:1776 не изъяты для государственных или муниципальных нужд (не принято решение об их изъятии / Арендодатель не извещался о планируемом изъятии и ему не известны никакие обстоятельства и факты, связанные с возможностью изъятия у него земельных участков).

2. ПОРЯДОК ПЕРЕДАЧИ И ВОЗВРАТА УЧАСТКОВ

2.1. Передача Участков Арендатору подтверждается Актом приема-передачи Участков (Приложение № 1 к настоящему Договору).

Арендодатель обязуется передать Арендатору Участки в состоянии, пригодном для их использования в целях аренды.

2.2. По окончании срока аренды, а также в случаях досрочного расторжения настоящего Договора, возврат Арендатором Участков Арендодателю производится по Акту приема-передачи (возврата) Участков.

3. ЦЕНА ДОГОВОРА И ПОРЯДОК РАСЧЕТОВ

3.1. Размер арендной платы за год составляет 480 690 (Четыреста восемьдесят тысяч шестьсот девяносто) рублей 00 копеек, кроме того НДС 20% 96 138 (Девяносто шесть тысяч сто тридцать восемь) рублей 00 копеек, всего арендная плата с НДС 20% 576 828 (Пятьсот семьдесят шесть тысяч восемьсот двадцать восемь) рублей 00 копеек.

Расчет размера арендной платы за пользование Участками за год приведен в Приложении № 3 к настоящему Договору.

3.2. Арендная плата за пользование земельными участками вносится Арендатором ежеквартально в течение 15 (пятнадцати) дней по окончании квартала путем перечисления суммы на счет Арендодателя, указанный в статье 12 настоящего Договора.

Платежи за периоды, с даты подписания настоящего договора (Акта приема-передачи Участков) и до государственной регистрации настоящего Договора, вносятся Арендатором единовременно в течение 90 (девяносто) календарных дней с даты государственной регистрации настоящего Договора.

3.3. Размер арендной платы пересматривается Сторонами в случае продления срока действия настоящего Договора. В случае изменения размера арендной платы по соглашению Сторон, дальнейшее исчисление и уплата арендной платы Арендатором осуществляется на основании дополнительных соглашений к Договору.

3.4. Отчетным периодом по настоящему Договору является квартал. В течение 5 (пяти) календарных дней по окончании отчетного периода Арендодатель представляет Арендатору подписанный со своей стороны акт оказанных услуг и счет-фактуру или универсальный передаточный документ (Приложение № 6 к настоящему Договору) в 2 (двух) экземплярах. При заполнении графы «Наименование товара (описание выполненных работ, оказанных услуг), имущественного права» акта оказанных услуг, счета-фактуры или универсального передаточного документа указывается код стройки.

Первым отчетным периодом по настоящему Договору признается период с даты Акта приема-передачи Участков по последний день квартала даты государственной регистрации настоящего Договора.

3.5. Датой исполнения обязательства Арендатора по оплате является дата поступления денежных средств на расчетный счет Арендодателя.

3.6. В случае досрочного расторжения настоящего Договора арендная плата должна быть уплачена пропорционально периоду, в течение которого Участки находились в аренде. Арендная плата, уплаченная Арендодателю сверх данного периода, подлежит возврату на расчетный счет ООО «Газпром информ».

4. СРОК ДЕЙСТВИЯ ДОГОВОРА

4.1. Настоящий Договор вступает в силу с даты его государственной регистрации и распространяет свое действия на отношения Сторон, возникшие с даты его подписания.

4.2. Срок аренды Участков установлен продолжительностью 3 (три) года с даты подписания настоящего Договора.

5. ПРАВА И ОБЯЗАННОСТИ СТОРОН

5.1. Арендатор имеет право:

5.1.1. Использовать Участки в соответствии с целью и условиями их предоставления, указанными в п. 1.3. настоящего Договора;

5.1.2. На односторонний отказ от исполнения настоящего Договора в одностороннем внесудебном порядке, уведомив Арендодателя за 1 (один) месяц до даты его расторжения (если иной срок не содержится в уведомлении);

5.1.3. С согласия Арендодателя сдавать Участки в субаренду в пределах срока действия настоящего Договора;

5.1.4. По истечении срока действия настоящего Договора в преимущественном порядке перед другими лицами заключить договор аренды на новый срок на согласованных Сторонами условиях по письменному заявлению, направленному Арендодателю не позднее, чем за 1 (один) месяц до истечения срока действия настоящего Договора;

5.1.5. С согласия Арендодателя передавать свои права и обязанности по настоящему Договору третьим лицам.

5.2. Арендатор обязан:

5.2.1. Использовать Участки в соответствии с целью и условиями их предоставления, указанными в п. 1.3. настоящего Договора;

5.2.2. Своевременно и в полном объеме вносить арендную плату;

5.2.3. Не допускать действий, приводящих к загрязнению и ухудшению качественных характеристик Участков, ухудшению экологической обстановки на арендуемой территории (с учетом положений п. 1.3. настоящего Договора);

5.2.4. В случае изменения адреса или банковских реквизитов в десятидневный срок направить Арендодателю письменное уведомление о произошедших изменениях;

5.2.5. Зарегистрировать настоящий Договор, а также изменения и дополнения к нему в органах, осуществляющих государственную регистрацию прав на недвижимое имущество и сделок с ним.

5.2.6. Провести технический и биологический этапы рекультивации частей земельных участков, привести части земельных участков в состояние пригодное для их использования в соответствии с разрешенным использованием;

5.3. Арендодатель имеет право:

5.3.1. Осуществлять контроль за использованием и охраной земель, сданных в аренду, не вмешиваясь в оперативную деятельность Арендатора.

5.4. Арендодатель обязан:

5.4.1. Передать Арендатору Участки в состоянии, пригодном для их использования в целях аренды;

5.4.2. Выполнять в полном объеме условия настоящего Договора;

5.4.3. Информировать в письменном виде Арендатора об изменении платежных реквизитов в течение 3 (трех) календарных дней с момента их изменения.

5.5. Дополнительные права и обязанности:

5.5.1. В случае изменений в цепочке собственников Арендодателя, включая бенефициаров (в том числе конечных), и (или) в исполнительных органах Арендодателя, последний предоставляет Арендатору в письменном виде информацию об изменениях, оформленную согласно Приложению № 5 к настоящему Договору (в том числе по адресу электронной почты

РТ, г. Казань ул. Оренбургский тракт,
д. 8Д, помещ. 1007
Тел: (843) 206-51-73
E-mail: info@contrust.bz

ОГРН 1151690036574
ИНН 1659158802
КПП 168401001

dis.dogovor@adm.gazprom.ru) в течение 3 (трех) календарных дней после таких изменений с подтверждением соответствующими документами.

5.5.2. Арендатор вправе в одностороннем порядке отказаться от исполнения Договора в случае неисполнения Арендодателем обязанности, предусмотренной подпунктом 5.5.1. настоящего Договора. В этом случае настоящий Договор считается расторгнутым с даты получения Арендодателем письменного уведомления ООО «Газпром информ» об отказе от исполнения Договора или с иной даты, указанной в таком уведомлении.

6. ОТВЕТСТВЕННОСТЬ СТОРОН

6.1. За неисполнение или ненадлежащее исполнение условий настоящего Договора Стороны несут ответственность в соответствии с действующим законодательством Российской Федерации.

6.2. За нарушение срока внесения арендной платы по Договору, допущенного по вине Арендатора, Арендатор выплачивает Арендодателю неустойку в виде пени в размере 0,01 % от размера невнесенной арендной платы за каждый день просрочки, но не более чем за 60 (шестьдесят) дней просрочки.

6.3. В случае если одно из заверений и гарантий Арендодателя, перечисленных в п. 1.4. настоящего Договора, не будет соответствовать действительности, Арендодатель обязан уплатить Арендатору штраф в размере арендной платы за весь период действия настоящего Договора, а также возместить убытки, причиненные Арендатору, вызванные нарушением гарантий и заверений. Помимо уплаты неустойки Арендодатель возмещает Арендатору причиненные в результате нарушения им условий настоящего Договора убытки. Выплата штрафа, а также возмещение убытков производятся за счет собственных средств Арендодателя.

6.4. Стороны пришли к соглашению о том, что предусмотренный настоящим Договором порядок расчетов не является коммерческим кредитом.

6.5. В случае досрочного расторжения настоящего Договора по причине изъятия Участков для государственных или муниципальных нужд, Арендодатель обязуется уплатить Арендатору штраф в размере арендной платы, подлежащей уплате Арендатором в соответствии с Договором, рассчитанной за весь срок действия настоящего Договора, а также обязуется возместить Арендатору убытки, причиненные досрочным расторжением Договора в полном объеме сверх суммы штрафа.

7. ИЗМЕНЕНИЕ, РАСТОРЖЕНИЕ ДОГОВОРА

7.1. Все изменения и (или) дополнения к настоящему Договору оформляются Сторонами в письменной форме и становятся обязательными с момента их подписания обеими Сторонами и государственной регистрации.

7.2. Настоящий Договор может быть расторгнут по взаимному соглашению Сторон, а также при принятии федеральным органом исполнительной власти приказа об установлении публичного сервитута для размещения объектов ПАО «Газпром».

8. ОБСТОЯТЕЛЬСТВА НЕПРЕОДОЛИМОЙ СИЛЫ

8.1. Стороны освобождаются от ответственности за полное или частичное неисполнение обязательств по настоящему Договору, если это неисполнение обусловлено наступлением форс-мажорных обстоятельств, к которым относятся: стихийные бедствия, аварии, пожары, массовые беспорядки, военные действия, террористические акты, вступление в силу нормативных актов законодательной и исполнительной власти, препятствующих исполнению Сторонами своих обязательств по Договору или иные обстоятельства, не зависящие от волеизъявления Сторон и возникшие после подписания Договора.

8.2. Сторона, которая не в состоянии выполнить свои обязательства или часть обязательств по Договору по причинам возникновения форс-мажорных обстоятельств, обязана известить в письменной форме другую Сторону о начале, ожидаемом сроке действия и прекращении указанных обстоятельств в срок не позднее 3 (трех) рабочих дней после начала этих действий.

8.3. Факты, изложенные в извещении, должны быть подтверждены уполномоченными государственными органами.

РТ, г. Казань ул. Оренбургский тракт,
д. 8Д, помещ. 1007
Тел: (843) 206-51-73
E-mail: info@contrust.bz

CON TRUST

ОГРН 1151690036574
ИНН 1659158802
КПП 168401001

8.4. При наступлении вышеперечисленных обстоятельств, по соглашению Сторон, срок выполнения Сторонами своих обязательств может быть перенесен соразмерно времени, в течение которого действуют указанные обстоятельства и их последствия.

9. ПОРЯДОК РАЗРЕШЕНИЯ СПОРОВ

9.1. Споры и разногласия, которые могут возникнуть из настоящего Договора или в связи с ним, будут по возможности разрешаться путем переговоров между Сторонами.

9.2. Стороны предусматривают обязательный досудебный порядок урегулирования споров путем направления претензий. Претензия оформляется в письменной форме и направляется той Стороне, которая допустила нарушение условий настоящего Договора. Срок рассмотрения претензий не может превышать 30 (тридцати) календарных дней с даты их получения.

9.3. При недостижении согласия в претензионном порядке, все споры, разногласия и требования, возникающие из настоящего Договора или в связи с ним, в том числе связанные с его заключением, вступлением в силу, изменением, исполнением, нарушением, прекращением и действительностью подлежат разрешению посредством арбитража, администрируемого Арбитражным центром при Автономной некоммерческой организации «Национальный институт развития арбитража в топливно-энергетическом комплексе» (далее — Арбитражный центр при АНО НИРА ТЭК) в соответствии с регламентом и правилами арбитража, действующими на момент подачи искового заявления.

Документы и материалы при администрировании арбитража Арбитражным центром при АНО НИРА ТЭК могут направляться по следующим адресам электронной почты:

Арендатор: gazprominform@inform.gazprom.ru;

Арендодатель: info@akbars-capital.ru.

Арбитры для разрешения спора могут выбираться (назначаться) только из рекомендованного списка арбитров Арбитражного центра при АНО НИРА ТЭК.

В случае рассмотрения заявления об отводе или прекращении полномочий арбитра Президиумом Арбитражного центра при АНО НИРА ТЭК и отказа в его удовлетворении рассмотрение данного вопроса государственным судом исключается.

Вынесенное третейским судом постановление о наличии у него компетенции в качестве вопроса предварительного характера не подлежит обжалованию в государственном суде.

Арбитражное решение является окончательным.

Заявление о выдаче исполнительного листа на принудительное исполнение решения третейского суда по выбору стороны арбитража, в пользу которой принято решение третейского суда, может быть подано в компетентный суд по адресу или месту жительства должника, по месту нахождения имущества должника, если адрес или место жительства должника неизвестны, а также в компетентный суд, на территории которого принято решение третейского суда, либо в компетентный суд по адресу стороны арбитража, в пользу которой принято решение третейского суда.

10. ПРОЧИЕ УСЛОВИЯ

10.1. Любые изменения и дополнения к настоящему Договору действительны при условии, что они совершены в письменной форме, подписаны надлежаще уполномоченными на то представителями Сторон и зарегистрированы в установленном законом порядке.

10.2. Стороны обязуются уведомлять друг друга в письменной форме об изменении своего адреса места нахождения и фактического адреса, банковских реквизитов, номеров телефонов, адресов электронной почты, в срок не позднее 10 (десяти) календарных дней с момента возникновения указанных изменений. При этом надлежащим образом оформленное уведомление приобретает юридическую силу и становится неотъемлемой частью настоящего Договора с даты получения его Стороной-адресатом. В случае невыполнения обязательств по уведомлению другой Стороны в указанные сроки, Сторона, изменившая реквизиты, несет полную ответственность за последствия, возникшие по причине не уведомления второй Стороны.

10.3. Арендодатель не вправе уступать права (требования) по настоящему Договору третьим лицам без предварительного письменного согласия Арендатора.

10.4. Стороны констатируют, что Арендодатель ознакомлен с Кодексом корпоративной этики ПАО «Газпром», размещенным на сайте ПАО «Газпром» (http://www.gazprom.ru/investors/documents/), согласен с содержащимися в нем рекомендуемыми для соблюдения принципами и правилами делового поведения в части, не противоречащей существу имеющихся договорных обязательств и применимому праву.

10.5. Настоящий Договор составлен в 3 (трех) экземплярах, имеющих одинаковую юридическую силу – по одному для каждой из Сторон, третий экземпляр – для ООО «Газпром информ».

11. ПРИЛОЖЕНИЯ К ДОГОВОРУ

11.1. Неотъемлемой частью настоящего Договора являются следующие приложения:

Приложение № 1 - Акт приема-передачи Участков;

Приложение №№ 2.1 – 2.3 - Схемы расположения Участков;

Приложение № 3 - Расчет размера арендной платы за пользование Участком за год;

Приложение № 4.1 - Выписка из Единого государственного реестра недвижимости от 09.09.2022 № КУВИ-999/2022-1078387;

Приложение № 4.2 - Выписка из Единого государственного реестра недвижимости от 26.10.2022;

Приложение № 5 - «Информация о цепочке собственников контрагента, включая бенефициаров (в том числе, конечных)». Образец;

Приложение № 6 - «Универсальный передаточный документ». Образец.

12. РЕКВИЗИТЫ И ПОДПИСИ СТОРОН

Арендодатель:
ООО УК «АК БАРС КАПИТАЛ»
Д.У. Закрытым паевым инвестиционным рентным фондом «АК БАРС – Горизонт»
Адрес: 420124, Республика Татарстан, г. Казань, ул. Меридианная, д. 1А
ИНН 1435126890, КПП 165701001
ОГРН 1021401047799
р/с 40701810900026300688
в ПАО «АК БАРС» Банк г. Казань
БИК 049205805
к/с 30101810000000000805
тел. (843) 518-66-77
e-mail: info@akbars-capital.ru

Арендатор:
ПАО «Газпром»
Адрес: 197229, г. Санкт-Петербург, вн. тер. г. муниципальный округ Лахта-Ольгино, пр-кт Лахтинский, д. 2, к. 3, стр. 1.
ИНН 7736050003, КПП 997250001,
ОГРН 1027700070518
р/с 40702810000000000001
в Банке ГПБ (АО) г. Москва,
БИК 044525823
к/с 30101810200000000823
ООО «Газпром информ»
Адрес: 117447, город Москва, ул. Большая Черёмушкинская, д. 13, стр. 3
ИНН 7727696104, КПП 997750001,
ОГРН 1097746469303
ОКПО 49880231,
Банковские реквизиты:
р/с 40702810700000000466
в Банке ГПБ (АО) г. Москва,
БИК 044525823
к/с 30101810200000000823
тел. (499) 580-10-00,
факс (499) 580-10-22
e-mail: gazprominform@inform.gazprom.ru

Генеральный директор

_____ **/ Р.Р. Гайзатуллин/**
(мп, подпись)

Заместитель генерального директора по реализации проектов ИТ и АСУ ТП ООО «Газпром информ»

_____ **/И.С. Ларионов/**
(мп, подпись)

РТ, г. Казань ул. Оренбургский тракт,
д. 8Д, помещ. 1007
Тел: (843) 206-51-73
E-mail: info@contrust.bz

CONTRUST

ОГРН 1151690036574
ИНН 1659158802
КПП 168401001

Приложение № 1
к Договору аренды частей земельных участков
от 07.12.22 № ПАР/16/86/27/22/1777/776

Акт приема–передачи Участков

г. Москва «07» декабря 2022 г.

Общество с ограниченной ответственностью Управляющая компания «АК БАРС КАПИТАЛ» (ОГРН 1021401047799, ИНН 1435126890, КПП 165701001) Д.У. Закрытым паевым инвестиционным рентным фондом «АК БАРС – Горизонт», в лице генерального директора Гайзатуллина Рамиля Ринатовича, действующего на основании Устава, именуемое в дальнейшем **«Арендодатель»**, с одной стороны, и

Публичное акционерное общество «Газпром» (ИНН 7736050003, КПП 997250001, ОГРН 1027700070518), именуемое в дальнейшем **«Арендатор»**, в лице заместителя генерального директора по реализации проектов ИТ и АСУ ТП ООО «Газпром информ» Ларионова Игоря Сергеевича, действующего на основании доверенности от 14.02.2022 № 74 в рамках Агентского договора на реализацию инвестиционных проектов от 28.12.2015 № КС-14, с другой стороны, совместно именуемые **«Стороны»,** составили настоящий Акт о том, что **Арендодатель** передал, а **Арендатор** принял за плату части земельных участков общей площадью 16 023 кв. м (далее по тексту - Участки), а именно:

- части земельного участка площадью 278 кв. м и 11 527 кв. м из земельного участка с кадастровым номером 16:24:090704:1777 площадью 220 986 кв. м, местоположение: установлено относительно ориентира, расположенного в границах участка. Почтовый адрес ориентира: Республика Татарстан, Лаишевский муниципальный район, Песчано-Ковалинское сельское поселение, с Песчаные Ковали, категория земель: земли населенных пунктов, вид разрешенного использования: для жилищного строительства;
- часть земельного участка площадью 4 218 кв. м из земельного участка с кадастровым номером 16:24:090704:1776 площадью 32 927 кв. м, местоположение установлено относительно ориентира, расположенного в границах участка. Почтовый адрес ориентира: Республика Татарстан, МО г Казань, г Казань, категория земель: земли населенных пунктов, вид разрешенного использования: для жилищного строительства.

Участки предоставляются Арендатору с целью проведения строительно-монтажных работ в рамках реализации инвестиционного проекта «Телемеханизация газопровода Казань-Горький и ГРС» ООО «Таттрансгаз» (код стройки 014-2000156).

Участки переданы в надлежащем состоянии, пригодном для использования их Арендатором в соответствии с целью, указанной в Договоре.

Настоящий Акт составлен в 3 (трех) экземплярах, имеющих одинаковую юридическую силу.

Арендодатель:
ООО УК «АК БАРС КАПИТАЛ»
Д.У. Закрытым паевым инвестиционным рентным фондом «АК БАРС – Горизонт»
Генеральный директор

_____ **/ Р.Р. Гайзатуллин /**
(мп, подпись)

Арендатор:
ПАО «Газпром»
Заместитель генерального директора по реализации проектов ИТ и АСУ ТП ООО «Газпром информ»

_____ **/И.С. Ларионов /**
(мп, подпись)

РТ, г. Казань ул. Оренбургский тракт,
д. 8Д, помещ. 1007
Тел: (843) 206-51-73
E-mail: info@contrust.bz


CONTRUST

ОГРН 1151690036574
ИНН 1659158802
КПП 168401001

Приложение № 2.1
к Договору аренды частей земельных участков
от 27.12.22 № ПАГ/БАС/271222/1776

Схема расположения Участка

Кадастровый номер земельного участка: 16:24:090704:1776
Местоположение: установлено относительно ориентира, расположенного в границах участка. Почтовый адрес ориентира: Республика Татарстан, МО г Казань, г Казань.
Категория земель: Земли населённых пунктов

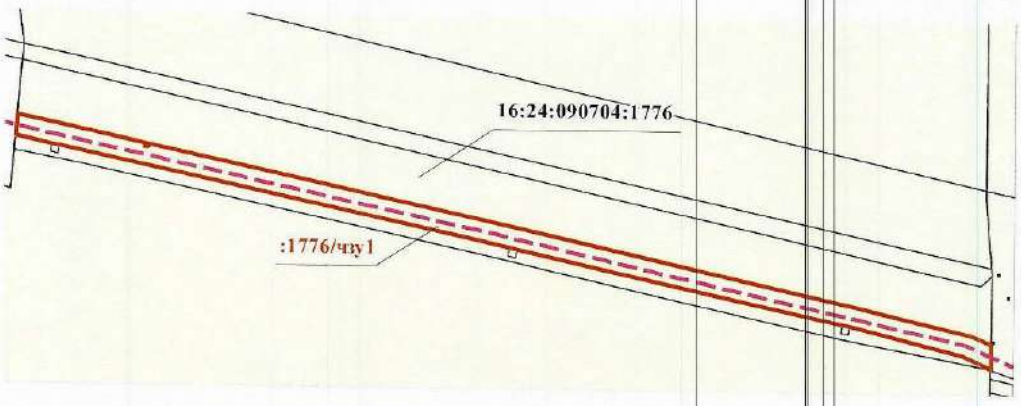

Условные обозначения:

- испрашиваемая часть земельного участка
- существующая часть границы,имеющиеся в ЕГРН сведения о которой достаточны для определения её местоположения
- 16:17:120601:1 - надписи кадастрового номера существующего земельного участка
- :17/чзу1 - обозначение контура границы части земельного участка
- N - кабель телемеханики
- V - кабель связи
- W - кабельная линия электроснабжения

Часть :1776/чзу1, площадью 4218 кв.м.

Арендодатель:
ООО УК «АК БАРС КАПИТАЛ»
Д.У. Закрытым паевым инвестиционным рентным фондом «АК БАРС – Горизонт»
Генеральный директор

_____ **/ Р.Р. Гайзатуллин /**
(мп, подпись)

Арендатор:
ПАО «Газпром»
Заместитель генерального директора по реализации проектов ИТ и АСУ ТП
ООО «Газпром информ»

_____ **/И.С. Ларионов /**
(мп, подпись)

РТ, г. Казань ул. Оренбургский тракт,
д. 8Д, помещ. 1007
Тел: (843) 206-51-73
E-mail: info@contrust.bz


CONTRUST

ОГРН 1151690036574
ИНН 1659158802
КПП 168401001

Приложение № 2.2
к Договору аренды частей земельных участков
от 23.12.22 № [illegible]

Схема расположения Участка

Кадастровый номер земельного участка: 16:24:090704:1777
Местоположение: установлено относительно ориентира, расположенного в границах участка. Почтовый адрес ориентира: Республика Татарстан, Лаишевский муниципальный район, Песчано-Ковалинское сельское поселение, с Песчаные Ковали
Категория земель: Земли населённых пунктов

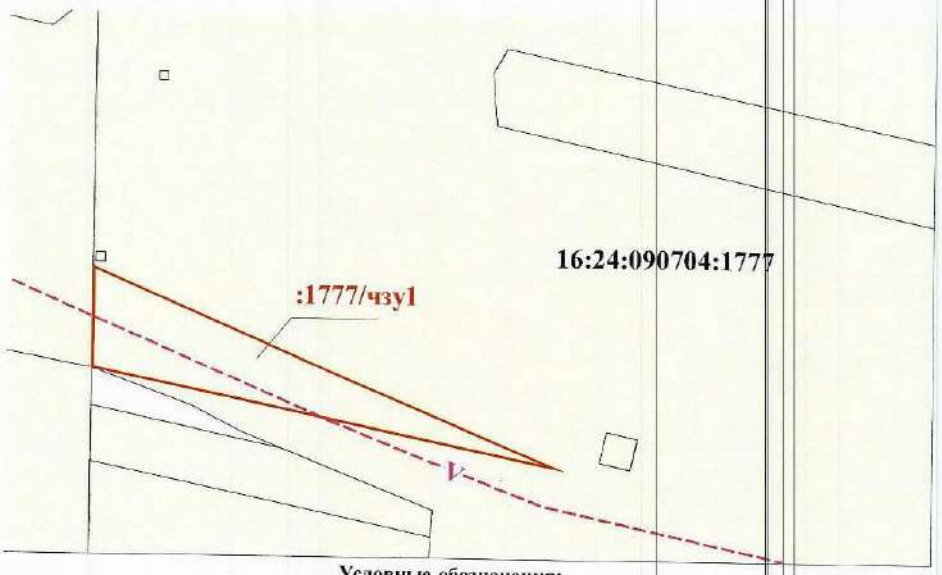

Условные обозначения:

- испрашиваемая часть земельного участка
- существующая часть границы,имеющиеся в ЕГРН сведения о которой достаточны для определения её местоположения
- 16:17:120601:1 - надписи кадастрового номера существующего земельного участка
- :17/чзу1 - обозначение контура границы части земельного участка
- N - кабель телемеханики
- V - кабель связи
- W - кабельная линия электроснабжения

Часть :1777/чзу1, площадью 278 кв.м.

Арендодатель:
ООО УК «АК БАРС КАПИТАЛ»
Д.У. Закрытым паевым инвестиционным рентным фондом «АК БАРС – Горизонт»
Генеральный директор

_____ **/ Р.Р. Гайзатуллин /**
(мп, подпись)

Арендатор:
ПАО «Газпром»
Заместитель генерального директора по реализации проектов ИТ и АСУ ТП
ООО «Газпром информ»

_____ **/И.С. Ларионов /**
(мп, подпись)

РТ, г. Казань ул. Оренбургский тракт,
д. 8Д, помещ. 1007
Тел: (843) 206-51-73
E-mail: info@contrust.bz


CON TRUST

ОГРН 1151690036574
ИНН 1659158802
КПП 168401001

Приложение № 2.3
к Договору аренды частей земельных участков
от 29.12.22 № ПАР/006/1212221777/1776

Схема расположения Участка

Кадастровый номер земельного участка: 16:24:090704:1777
Местоположение: установлено относительно ориентира, расположенного в границах участка. Почтовый адрес ориентира: Республика Татарстан, Лаишевский муниципальный район, Песчано-Ковалинское сельское поселение, с Песчаные Ковали
Категория земель: Земли населённых пунктов

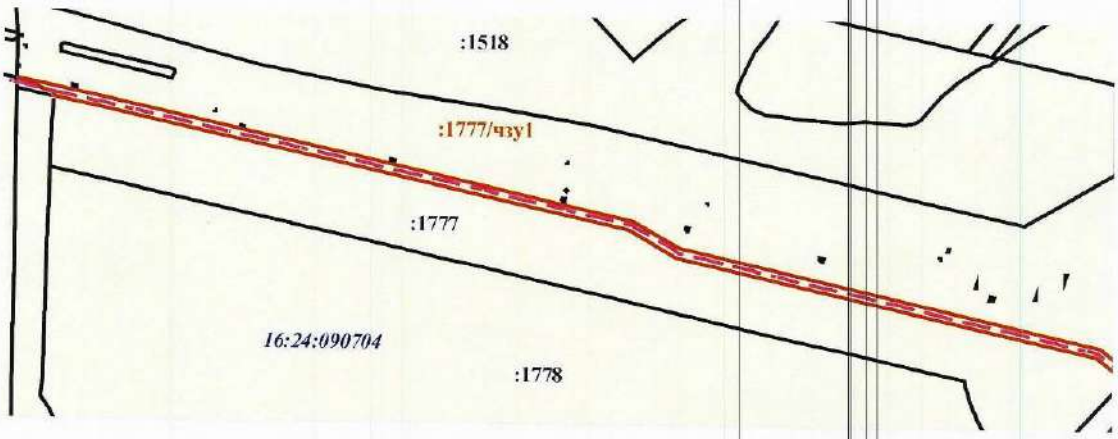

Условные обозначения:

- испрашиваемая часть земельного участка
- существующая часть границы, имеющиеся в ЕГРН сведения о которой достаточны для определения местоположения
- 59:01:4410850 — надпись номера кадастрового квартала
- :17/чзу1 — обозначение контура границы части земельного участка
- V — кабель связи
- :11 — надписи кадастрового номера существующего земельного участка

Часть :1777/чзу1, площадью 11527 кв.м,
Сформирована для объектов, входящих в состав 4КП103

Арендодатель:
ООО УК «АК БАРС КАПИТАЛ»
Д.У. Закрытым паевым инвестиционным рентным фондом «АК БАРС – Горизонт»
Генеральный директор

_____ **/ Р.Р. Гайзатуллин /**
(мп, подпись)

Арендатор:
ПАО «Газпром»
Заместитель генерального директора по реализации проектов ИТ и АСУ ТП
ООО «Газпром информ»

_____ **/И.С. Ларионов /**
(мп, подпись)

РТ, г. Казань ул. Оренбургский тракт,
д. 8Д, помещ. 1007
Тел: (843) 206-51-73
E-mail: info@contrust.bz

CON TRUST

ОГРН 1151690036574
ИНН 1659158802
КПП 168401001

Приложение № 3
к Договору аренды частей земельных участков
от 27.12.22 № ПИР/6862/2266/1777/17

Расчет размера арендной платы за пользование Участком за год

1. Целевое использование Участка: проведения строительно-монтажных работ в рамках реализации инвестиционного проекта «Телемеханизация газопровода Казань-Горький и ГРС» ООО «Таттрансгаз» (код стройки 014-2000156).

2. Местоположение Участка: установлено относительно ориентира, расположенного в границах участка. Почтовый адрес ориентира: Республика Татарстан, Лаишевский муниципальный район, Песчано-Ковалинское сельское поселение, с Песчаные Ковали.

3. Площадь Участка: 16 023 кв. м.

4. Расчет арендной платы: стоимость арендной платы за Участки составляет **30 (тридцать) рублей 00 копеек за 1 кв. м в год**, установлена Арендодателем.

5. Размер арендной платы в год составляет: 16 023 кв. м х 30,00 руб. = 480 690 (Четыреста восемьдесят тысяч шестьсот девяносто) рублей 00 копеек, кроме того НДС 20% 96 138 (Девяносто шесть тысяч сто тридцать восемь) рублей 00 копеек, всего арендная плата с НДС 20% 576 828 (Пятьсот семьдесят шесть тысяч восемьсот двадцать восемь) рублей 00 копеек.

Помесячный расчет арендной платы за пользование Участком

Период (месяц)	Сумма арендной платы, без учёта НДС, руб.	НДС (20%)	Сумма арендной платы всего, руб.
Январь	40 057,50	8 011,50	48 069,00
Февраль	40 057,50	8 011,50	48 069,00
Март	40 057,50	8 011,50	48 069,00
Апрель	40 057,50	8 011,50	48 069,00
Май	40 057,50	8 011,50	48 069,00
Июнь	40 057,50	8 011,50	48 069,00
Июль	40 057,50	8 011,50	48 069,00
Август	40 057,50	8 011,50	48 069,00
Сентябрь	40 057,50	8 011,50	48 069,00
Октябрь	40 057,50	8 011,50	48 069,00
Ноябрь	40 057,50	8 011,50	48 069,00
Декабрь	40 057,50	8 011,50	48 069,00
ИТОГО	**480 690,00**	**96 138,00**	**576 828,00**

Арендодатель:
ООО УК «АК БАРС КАПИТАЛ»
Д.У. Закрытым паевым инвестиционным рентным фондом «АК БАРС – Горизонт»
Генеральный директор

_____ **/ Р.Р. Гайзатуллин /**
(мп, подпись)

Арендатор:
ПАО «Газпром»
Заместитель генерального директора по реализации проектов ИТ и АСУ ТП
ООО «Газпром информ»

_____ **/ И.С. Ларионов /**
(мп, подпись)

Приложение № 4.1.
К договору от «__»_____20__г. №

Федеральное государственное бюджетное учреждение "Федеральная кадастровая палата Федеральной службы государственной регистрации, кадастра и картографии"
полное наименование органа регистрации прав

Выписка из Единого государственного реестра недвижимости об объекте недвижимости

Сведения о характеристиках объекта недвижимости

На основании запроса от 09.09.2022, поступившего на рассмотрение 09.09.2022, сообщаем, что согласно записям Единого государственного реестра недвижимости:

Раздел 1 Лист 1

Земельный участок			
вид объекта недвижимости			
Лист № 1 раздела 1	Всего листов раздела 1: 5	Всего разделов: 8	Всего листов выписки: 79

09.09.2022г. № КУВИ-999/2022-1078387	
Кадастровый номер:	16:24:090704:1777
Номер кадастрового квартала:	16:24:090704
Дата присвоения кадастрового номера:	06.06.2018

Ранее присвоенный государственный учетный номер:	данные отсутствуют
Местоположение:	Местоположение установлено относительно ориентира, расположенного в границах участка. Почтовый адрес ориентира: Республика Татарстан, Лаишевский муниципальный район, Песчано-Ковалинское сельское поселение, с Песчаные Ковали.
Площадь:	220986 +/- 165
Кадастровая стоимость, руб.:	29822060.7
Кадастровые номера расположенных в пределах земельного участка объектов недвижимости:	16:24:000000:3477, 16:24:000000:4190, 16:24:000000:5937, 0:0:0:889
Кадастровые номера объектов недвижимости, из которых образован объект недвижимости:	16:24:090704:223
Кадастровые номера образованных объектов недвижимости:	данные отсутствуют
Категория земель:	Земли населенных пунктов
Виды разрешенного использования:	Для жилищного строительства
Сведения о кадастровом инженере:	16177, 56-2018
Сведения о лесах, водных объектах и об иных природных объектах, расположенных в пределах земельного участка:	данные отсутствуют

полное наименование должности	ДОКУМЕНТ ПОДПИСАН ЭЛЕКТРОННОЙ ПОДПИСЬЮ СВЕДЕНИЯ О СЕРТИФИКАТЕ ЭП Сертификат: 218501865169[illegible]3870394922023811157477 Владелец: ФЕДЕРАЛЬНАЯ СЛУЖБА ГОСУДАРСТВЕННОЙ Р Действителен: с 17.05.2022 по 10.08.2023	инициалы, фамилия

М.П.

РТ, г. Казань ул. Оренбургский тракт, д. 8Д, помещ. 1007
Тел: (843) 206-51-73
E-mail: info@contrust.biz

CONTRUST
ОГРН 1151690036574
ИНН 1659158802
КПП 168401001

Земельный участок			
вид объекта недвижимости			
Лист № 2 раздела 1	Всего листов раздела 1: 5	Всего разделов: 8	Всего листов выписки: 79

09.09.2022г. № КУВИ-999/2022-1078387

Кадастровый номер:	16:24:090704:1777
Сведения о том, что земельный участок полностью расположен в границах зоны с особыми условиями использования территории, территории объекта культурного наследия, публичного сервитута:	Земельный участок полностью расположен в границах зоны с реестровым номером 16:00-6.4171 от 09.08.2021, ограничение использования земельного участка в пределах зоны: Запрещается размещать опасные производственные объекты, функционирование которых может влиять на безопасность полетов воздушных судов., вид/наименование: Пятая подзона Приаэродромной территории Международного аэропорта «Казань», тип: Охранная зона транспорта, дата решения: 16.03.2020, номер решения: 296-п, наименование ОГВ/ОМСУ: Федеральное агентство воздушного транспорта Земельный участок полностью расположен в границах зоны с реестровым номером 16:00-6.4172 от 09.08.2021, ограничение использования земельного участка в пределах зоны: Запрещается размещать объекты, способствующие привлечению и массовому скоплению птиц., вид/наименование: Шестая подзона Приаэродромной территории Международного аэропорта «Казань», тип: Охранная зона транспорта, дата решения: 16.03.2020, номер решения: 296-п, наименование ОГВ/ОМСУ: Федеральное агентство воздушного транспорта Земельный участок полностью расположен в границах зоны с реестровым номером 16:00-6.4170 от 09.08.2021, ограничение использования земельного участка в пределах зоны: Запрещается размещать объекты, создающие помехи в работе наземных объектов средств и систем обслуживания воздушного движения, навигации, посадки и связи, предназначенных для организации воздушного движения и расположенных вне первой подзоны, вид/наименование: Четвертая подзона Приаэродромной территории Международного аэропорта «Казань», тип: Охранная зона транспорта, дата решения: 16.03.2020, номер решения: 296-п, наименование ОГВ/ОМСУ: Федеральное агентство воздушного транспорта Земельный участок полностью расположен в границах зоны с реестровым номером 16:00-6.4166 от 06.08.2021, ограничение использования земельного участка в пределах зоны: В границах приаэродромной территории устанавливаются 7 подзон. Ограничения устанавливаются в зависимости от расположения объекта и земельных участков в подзонах., вид/наименование: Приаэродромная территория Международного аэропорта «Казань», тип: Охранная зона транспорта, дата решения: 16.03.2020, номер решения: 296-п, наименование ОГВ/ОМСУ: Федеральное агентство воздушного транспорта Земельный участок полностью расположен в границах зоны с реестровым номером 16:00-6.4169 от 09.08.2021, ограничение использования земельного участка в пределах зоны: Запрещается размещать объекты, высота которых превышает ограничения, установленные уполномоченным Правительством Российской Федерации Федеральным органом исполнительной власти при установлении приаэродромной территории. Величина ограничения строительства по высоте определяется представленной методикой расчета максимально допустимой высоты объектов в границах третьей подзоны., вид/наименование: Третья подзона Приаэродромной территории Международного аэропорта «Казань», тип: Охранная зона транспорта, дата решения: 16.03.2020, номер решения: 296-п, наименование ОГВ/ОМСУ: Федеральное агентство воздушного транспорта
Сведения о том, что земельный участок расположен в границах особой экономической зоны, территории опережающего социально-экономического развития, зоны территориального развития в Российской Федерации, игорной зоны:	данные отсутствуют

полное наименование должности	ДОКУМЕНТ ПОДПИСАН ЭЛЕКТРОННОЙ ПОДПИСЬЮ СВЕДЕНИЯ О СЕРТИФИКАТЕ ЭП	инициалы, фамилия

М.П.

Сертификат: 218501865460[illegible]38703949232021811[illegible]
Владелец: ФЕДЕРАЛЬНАЯ СЛУЖБА ГОСУДАРСТВЕННОЙ Р
Действителен: с 17.05.2022 по 10.08.2023

РТ, г. Казань ул. Оренбургский тракт, д. 8Д, помещ. 1007
Тел: (843) 206-51-73
E-mail: info@contrust.biz

CONTRUST
ОГРН 1151690036574
ИНН 1659158802
КПП 168401001

Земельный участок			
вид объекта недвижимости			
Лист № 3 раздела 1	Всего листов раздела 1: 5	Всего разделов: 8	Всего листов выписки: 79
09.09.2022г. № КУВИ-999/2022-1078387			
Кадастровый номер:	16:24:090704:1777		

Сведения о том, что земельный участок расположен в границах особо охраняемой природной территории, охотничьих угодий, лесничеств:	данные отсутствуют
Сведения о результатах проведения государственного земельного надзора:	данные отсутствуют
Сведения о расположении земельного участка в границах территории, в отношении которой утвержден проект межевания территории:	данные отсутствуют
Условный номер земельного участка:	данные отсутствуют
Сведения о принятии акта и (или) заключении договора, предусматривающих предоставление в соответствии с земельным законодательством исполнительным органом государственным органом власти или органом местного самоуправления, находящегося в государственной или муниципальной собственности земельного участка для строительства наемного дома социального использования или наемного дома коммерческого использования:	данные отсутствуют
Сведения о том, что земельный участок или земельные участки образованы на основании решения об изъятии земельного участка и (или) расположенного на нем объекта недвижимости для государственных или муниципальных нужд:	данные отсутствуют
Сведения о том, что земельный участок образован из земель или земельного участка, государственная собственность на которые не разграничена:	данные отсутствуют
Сведения о наличии земельного спора о местоположении границ земельных участков:	данные отсутствуют
Статус записи об объекте недвижимости:	Сведения об объекте недвижимости имеют статус "актуальные"
Особые отметки:	Посредством данного земельного участка обеспечен доступ к земельному участку (земельным участкам) с кадастровым номером (кадастровыми номерами): 16:24:090704:3723. Сведения об ограничениях права на объект недвижимости, обременениях данного объекта, не зарегистрированных в реестре прав, ограничений прав и обременений недвижимого имущества: вид ограничения (обременения): ограничения прав на земельный участок, предусмотренные статьями 56, 56.1 Земельного кодекса Российской Федерации; срок действия: с 02.06.2018; реквизиты документа-основания: постановление "Об утверждении проекта границ земельных участков, охранной зоны, зоны действия сервитута" от 25.07.2005 № 862 выдан: Администрация Лаишевского района РТ. вид ограничения (обременения): ограничения прав на земельный участок, предусмотренные статьями

полное наименование должности	ДОКУМЕНТ ПОДПИСАН ЭЛЕКТРОННОЙ ПОДПИСЬЮ СВЕДЕНИЯ О СЕРТИФИКАТЕ ЭП Сертификат: 21850186546094 Владелец: ФЕДЕРАЛЬНАЯ СЛУЖБА ГОСУДАРСТВЕННОЙ Р Действителен: с 17.05.2022 по 10.08.2023	инициалы, фамилия

М.П.

РТ, г. Казань ул. Оренбургский тракт, д. 8Д, помещ. 1007
Тел: (843) 206-51-73
E-mail: info@contrust.biz

CONTRUST

ОГРН 1151690036574
ИНН 1659158802
КПП 168401001

Земельный участок
вид объекта недвижимости

Лист № 4 раздела 1	Всего листов раздела 1: 5	Всего разделов: 8	Всего листов выписки: 79

09.09.2022г. № КУВИ-999/2022-1078387

Кадастровый номер:	16:24:090704:1777

56, 56.1 Земельного кодекса Российской Федерации; срок действия: с 02.06.2018; реквизиты документа-основания: решение участника ООО "Газпром трансгаз Казань" от 27.06.2013 № 19/к. вид ограничения (обременения): ограничения прав на земельный участок, предусмотренные статьями 56, 56.1 Земельного кодекса Российской Федерации; срок действия: с 02.06.2018; реквизиты документа-основания: решение участника ООО "Газпром трансгаз Казань" от 27.06.2013 № 19/к. вид ограничения (обременения): ограничения прав на земельный участок, предусмотренные статьями 56, 56.1 Земельного кодекса Российской Федерации; срок действия: с 02.06.2018; реквизиты документа-основания: правила охраны магистральных трубопроводов от 22.04.1992 № 9. вид ограничения (обременения): ограничения прав на земельный участок, предусмотренные статьями 56, 56.1 Земельного кодекса Российской Федерации; срок действия: с 02.06.2018; реквизиты документа-основания: постановление от 09.12.2006 № 2509 выдан: Исполнительный комитет Лаишевского муниципального района. вид ограничения (обременения): ограничения прав на земельный участок, предусмотренные статьями 56, 56.1 Земельного кодекса Российской Федерации; срок действия: с 02.06.2018; реквизиты документа-основания: постановление от 09.06.1995 № 578 выдан: Правительство РФ. вид ограничения (обременения): ограничения прав на земельный участок, предусмотренные статьями 56, 56.1 Земельного кодекса Российской Федерации; срок действия: с 02.06.2018; реквизиты документа-основания: решение о внесении изменений от 14.05.2015 № б/н выдан: Филиал ФГБУ "Федеральная кадастровая палата Росреестра " по РТ. вид ограничения (обременения): ограничения прав на земельный участок, предусмотренные статьями 56, 56.1 Земельного кодекса Российской Федерации; срок действия: с 22.08.2019; реквизиты документа-основания: свидетельство о государственной регистрации права от 01.12.2007 № 16-16-11/009/2007-105 выдан: Управление Федеральной регистрационной службы по Республике Татарстан. вид ограничения (обременения): ограничения прав на земельный участок, предусмотренные статьями 56, 56.1 Земельного кодекса Российской Федерации; срок действия: с 25.12.2020; реквизиты документа-основания: решение о согласовании границ охранной зоны объекта элетросетевого хозяйства от 23.03.2021 № 021/2021 выдан: Федеральная служба по экологическому, технологическому и атомному надзору (Ростехнадзор). вид ограничения (обременения): ограничения прав на земельный участок, предусмотренные статьями 56, 56.1 Земельного кодекса Российской Федерации; срок действия: с 18.02.2021; реквизиты документа-основания: решение о согласовании границ охранной зоны объекта элетросетевого хозяйства от 30.06.2021 № 43-18-1419 выдан: Федеральная служба по экологическому, технологическому и атомному надзору (Ростехнадзор). вид ограничения (обременения): ограничения прав на земельный участок, предусмотренные статьями 56, 56.1 Земельного кодекса Российской Федерации; срок действия: с 05.07.2021; реквизиты

полное наименование должности	ДОКУМЕНТ ПОДПИСАН ЭЛЕКТРОННОЙ ПОДПИСЬЮ СВЕДЕНИЯ О СЕРТИФИКАТЕ ЭП М.П. Сертификат: 2185018654609[illegible]28703949222023411574[illegible] Владелец: ФЕДЕРАЛЬНАЯ СЛУЖБА ГОСУДАРСТВЕННОЙ Р Действителен: с 17.05.2022 по 10.08.2023	инициалы, фамилия

РТ, г. Казань ул. Оренбургский тракт, д. 8Д, помещ. 1007
Тел: (843) 206-51-73
E-mail: info@contrust.biz

CON TRUST

ОГРН 1151690036574
ИНН 1659158802
КПП 168401001

Земельный участок			
вид объекта недвижимости			
Лист № 5 раздела 1	Всего листов раздела 1: 5	Всего разделов: 8	Всего листов выписки: 79

09.09.2022г. № КУВИ-999/2022-1078387

Кадастровый номер:	16:24:090704:1777
	документа-основания: выписка из ЕГРН от 27.01.2022 № 99/2022/445934377 выдан: ФГИС ЕГРН. вид ограничения (обременения): ограничения прав на земельный участок, предусмотренные статьями 56, 56.1 Земельного кодекса Российской Федерации; срок действия: с 12.09.2021; реквизиты документа-основания: приказ об установлении приаэродромной территории аэродрома Казань от 16.03.2020 № 296-п выдан: Федеральное агентство воздушного транспорта. вид ограничения (обременения): ограничения прав на земельный участок, предусмотренные статьями 56, 56.1 Земельного кодекса Российской Федерации; срок действия: с 16.09.2021; реквизиты документа-основания: приказ об установлении приаэродромной территории аэродрома Казань от 16.03.2020 № 296-п выдан: Федеральное агентство воздушного транспорта. вид ограничения (обременения): ограничения прав на земельный участок, предусмотренные статьями 56, 56.1 Земельного кодекса Российской Федерации; срок действия: с 20.09.2021; реквизиты документа-основания: приказ "Об установлении зон санитарной охраны водозаборной скважины № 3 НПС "Ковали" Казанского РНУ (филиал АО "Транснефть - Прикамье") от 27.07.2021 № 830-п выдан: Министерство экологии и природных ресурсов Республики Татарстан; постановление "О введении в действие санитарных правил и норм "Зоны санитарной охраны источников водоснабжения и водопроводов питьевого назначения. СанПиН 2.1.4.1110-02" от 14.03.2002 № 10 выдан: Главный государственный санитарный врач Российской Федерации. вид ограничения (обременения): ограничения прав на земельный участок, предусмотренные статьями 56, 56.1 Земельного кодекса Российской Федерации; срок действия: с 02.11.2021; реквизиты документа-основания: приказ об установлении приаэродромной территории аэродрома Казань от 16.03.2020 № 296-п выдан: Федеральное агентство воздушного транспорта. вид ограничения (обременения): ограничения прав на земельный участок, предусмотренные статьями 56, 56.1 Земельного кодекса Российской Федерации; срок действия: с 06.11.2021; реквизиты документа-основания: приказ об установлении приаэродромной территории аэродрома Казань от 16.03.2020 № 296-п выдан: Федеральное агентство воздушного транспорта. вид ограничения (обременения): ограничения прав на земельный участок, предусмотренные статьями 56, 56.1 Земельного кодекса Российской Федерации; срок действия: с 11.11.2021; реквизиты документа-основания: приказ об установлении приаэродромной территории аэродрома Казань от 16.03.2020 № 296-п выдан: Федеральное агентство воздушного транспорта.
Получатель выписки:	Абсатарова Екатерина Сергеевна

полное наименование должности	ДОКУМЕНТ ПОДПИСАН ЭЛЕКТРОННОЙ ПОДПИСЬЮ СВЕДЕНИЯ О СЕРТИФИКАТЕ ЭП М.П. Сертификат: 21850186546697[illegible] Владелец: ФЕДЕРАЛЬНАЯ СЛУЖБА ГОСУДАРСТВЕННОЙ Р Действителен: с 17.05.2022 по 10.08.2023	инициалы, фамилия

РТ, г. Казань ул. Оренбургский тракт, д. 8Д, помещ. 1007
Тел: (843) 206-51-73
E-mail: info@contrust.biz

CONTRUST

ОГРН 1151690036574
ИНН 1659158802
КПП 168401001

Выписка из Единого государственного реестра недвижимости об объекте недвижимости

Сведения о зарегистрированных правах

Земельный участок			
вид объекта недвижимости			
Лист № 1 раздела 2	Всего листов раздела 2: 3	Всего разделов: 8	Всего листов выписки: 79
09.09.2022г. № КУВИ-999/2022-1078387			
Кадастровый номер:	16:24:090704:1777		

1	Правообладатель (правообладатели):	1.1	Владельцы инвестиционных паев Закрытого паевого инвестиционного рентного фонда "АК БАРС - Горизонт" данные о которых устанавливаются на основании данных лицевых счетов данных лицевых счетов владельцев инвестиционных паев в реестре владельцев инвестиционных паев и счетов депо владельцев паев
2	Вид, номер, дата и время государственной регистрации права:	2.1	Общая долевая собственность 16:24:090704:1777-16/021/2018-4 14.06.2018 10:40:42
3	Сведения об осуществлении государственной регистрации сделки, права без необходимого в силу закона согласия третьего лица, органа:	3.1	данные отсутствуют
4	Ограничение прав и обременение объекта недвижимости:	не зарегистрировано	
4	Ограничение прав и обременение объекта недвижимости:		
	4.1 вид:	Доверительное управление	
	дата государственной регистрации:	14.06.2018 10:40:44	
	номер государственной регистрации:	16:24:090704:1777-16/021/2018-6	
	срок, на который установлено ограничение прав и обременение объекта недвижимости:	Срок действия с 04.08.2009 по 01.02.2030 с 04.08.2009 по 01.02.2030г	
	лицо, в пользу которого установлено ограничение прав и обременение объекта недвижимости:	Владельцы инвестиционных паев Закрытого паевого инвестиционного рентного фонда " Ак Барс -Горизонт" данные о которых устанавливаются на основании данных лицевых счетов данных лицевых счетов владельцев инвестиционных паев в реестре владельцев инвестиционных паев и счетов депо владельцев паев, ИНН: 1435126890	
	основание государственной регистрации:	Правила доверительного управления Закрытым паевым инвестиционным рентным фондом "АК БАРС -Горизонт", выдан 04.08.2009 Изменеения и дополнения в правила доверительного управления, № 11, выдан 26.02.2020	
	сведения об осуществлении государственной регистрации сделки, права, ограничения права без необходимого в силу закона согласия третьего лица, органа:	данные отсутствуют	
	сведения об управляющем залогом и о договоре управления залогом, если такой договор заключен для управления ипотекой:	данные отсутствуют	

полное наименование должности	ДОКУМЕНТ ПОДПИСАН ЭЛЕКТРОННОЙ ПОДПИСЬЮ СВЕДЕНИЯ О СЕРТИФИКАТЕ ЭП М.П. Сертификат: 21850186546092[illegible] Владелец: ФЕДЕРАЛЬНАЯ СЛУЖБА ГОСУДАРСТВЕННОЙ Р Действителен: с 17.05.2022 по 10.08.2023	инициалы, фамилия

РТ, г. Казань ул. Оренбургский тракт, д. 8Д, помещ. 1007
Тел: (843) 206-51-73
E-mail: info@contrust.biz

CONTRUST

ОГРН 1151690036574
ИНН 1659158802
КПП 168401001

Земельный участок			
вид объекта недвижимости			
Лист № 2 раздела 2	Всего листов раздела 2: 3	Всего разделов: 8	Всего листов выписки: 79
09.09.2022г. № КУВИ-999/2022-1078387			
Кадастровый номер:	16:24:090704:1777		

	4.2	вид:	Прочие ограничения прав и обременения объекта недвижимости
		дата государственной регистрации:	14.06.2018 10:40:43
		номер государственной регистрации:	16:24:090704:1777-16/021/2018-5
		срок, на который установлено ограничение прав и обременение объекта недвижимости:	срок не определен
		лицо, в пользу которого установлено ограничение прав и обременение объекта недвижимости:	Акционерное общество "Транснефть-Прикамье", ИНН: 1645000340
		основание государственной регистрации:	Земельный кодекс Российской Федерации, № 136-ФЗ, выдан 25.10.2001 Постановление Кабинета Министров РТ "Об утверждении Порядка использования земель в охранных зонах трубопроводов", № 395, выдан 20.08.2007
		сведения об осуществлении государственной регистрации сделки, права, ограничения права без необходимого в силу закона согласия третьего лица, органа:	данные отсутствуют
		сведения об управляющем залогом и о договоре управления залогом, если такой договор заключен для управления ипотекой:	данные отсутствуют
5	Договоры участия в долевом строительстве:		не зарегистрировано
6	Заявленные в судебном порядке права требования:		данные отсутствуют
7	Сведения о возражении в отношении зарегистрированного права:		данные отсутствуют
8	Сведения о наличии решения об изъятии объекта недвижимости для государственных и муниципальных нужд:		данные отсутствуют
9	Сведения о невозможности государственной регистрации без личного участия правообладателя или его законного представителя:		данные отсутствуют
10	Правопритязания и сведения о наличии поступивших, но не рассмотренных заявлений о проведении государственной регистрации права (перехода, прекращения права), ограничения права или обременения объекта недвижимости, сделки в отношении объекта недвижимости:		отсутствуют

полное наименование должности	ДОКУМЕНТ ПОДПИСАН ЭЛЕКТРОННОЙ ПОДПИСЬЮ СВЕДЕНИЯ О СЕРТИФИКАТЕ ЭП Сертификат: 21850186546092[illegible]87039493202381157472 Владелец: ФЕДЕРАЛЬНАЯ СЛУЖБА ГОСУДАРСТВЕННОЙ Р Действителен: с 17.05.2022 по 10.08.2023	инициалы, фамилия

М.П.

РТ, г. Казань ул. Оренбургский тракт, д. 8Д, помещ. 1007
Тел: (843) 206-51-73
E-mail: info@contrust.biz

CONTRUST

ОГРН 1151690036574
ИНН 1659158802
КПП 168401001

Земельный участок			
вид объекта недвижимости			
Лист № 3 раздела 2	Всего листов раздела 2: 3	Всего разделов: 8	Всего листов выписки: 79
09.09.2022г. № КУВИ-999/2022-1078387			
Кадастровый номер:	16:24:090704:1777		

11	Сведения о невозможности государственной регистрации перехода, прекращения, ограничения права на земельный участок из земель сельскохозяйственного назначения:	данные отсутствуют

полное наименование должности	ДОКУМЕНТ ПОДПИСАН ЭЛЕКТРОННОЙ ПОДПИСЬЮ СВЕДЕНИЯ О СЕРТИФИКАТЕ ЭП М.П. Сертификат: 21850186546997[illegible] Владелец: ФЕДЕРАЛЬНАЯ СЛУЖБА ГОСУДАРСТВЕННОЙ Р Действителен: с 17.05.2022 по 10.08.2023	инициалы, фамилия

РТ, г. Казань ул. Оренбургский тракт, д. 8Д, помещ. 1007
Тел.: (843) 206-51-73
E-mail: info@contrust.bz

CONTRUST


ОГРН 1151690036574
ИНН 1659158802
КПП 168401001

Выписка из Единого государственного реестра недвижимости об объекте недвижимости

Описание местоположения земельного участка

Земельный участок			
вид объекта недвижимости			
Лист № 1 раздела 3	Всего листов раздела 3: 1	Всего разделов: 8	Всего листов выписки: 79
09.09.2022г. № КУВИ-999/2022-1078387			
Кадастровый номер:	16:24:090704:1777		

План (чертеж, схема) земельного участка

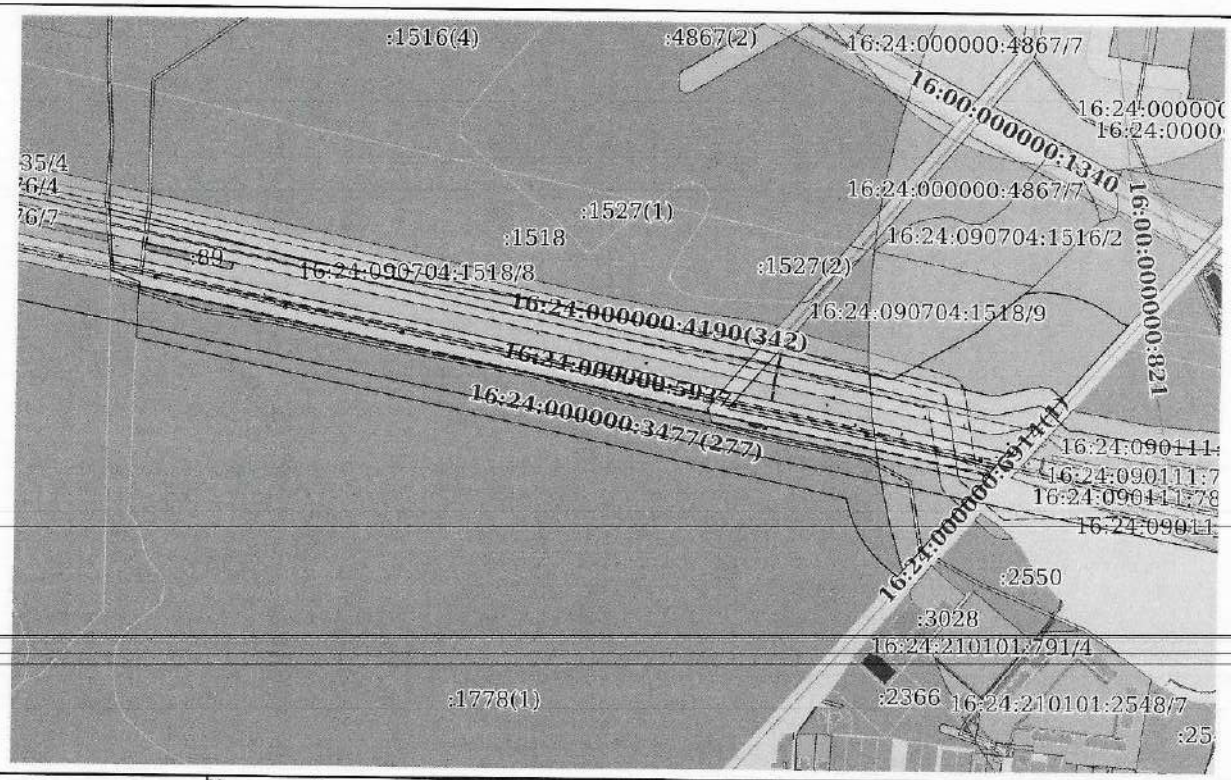

Масштаб 1:8000 Условные обозначения

полное наименование должности	ДОКУМЕНТ ПОДПИСАН ЭЛЕКТРОННОЙ ПОДПИСЬЮ СВЕДЕНИЯ О СЕРТИФИКАТЕ ЭП М.П. Сертификат: 218501865469[illegible] Владелец: ФЕДЕРАЛЬНАЯ СЛУЖБА ГОСУДАРСТВЕННОЙ Р Действителен: с 17.05.2022 по 10.08.2023	инициалы, фамилия

РТ, г. Казань ул. Оренбургский тракт, д. 8Д, помещ. 1007
Тел: (843) 206-51-73
E-mail: info@contrust.biz

CONTRUST

ОГРН 1151690036574
ИНН 1659158802
КПП 168401001

Приложение № 4.2.
к договору «__» _____ 20__ г. № 552460
21.10.

Управление Федеральной службы государственной регистрации, кадастра и картографии по Республике Татарстан
полное наименование органа регистрации прав

Выписка из Единого государственного реестра недвижимости об основных характеристиках и зарегистрированных правах на объект недвижимости

Сведения об основных характеристиках объекта недвижимости

В Единый государственный реестр недвижимости внесены следующие сведения:

Раздел 1 Лист 1

Земельный участок			
вид объекта недвижимости			
Лист № 1 раздела 1	Всего листов раздела 1: 1	Всего разделов: 3	Всего листов выписки: 5
26.10.2022г.			
Кадастровый номер:	16:24:090704:1776		

Номер кадастрового квартала:	16:24:090704
Дата присвоения кадастрового номера:	06.06.2018
Ранее присвоенный государственный учетный номер:	Условный номер 16-16/016-16/149/002/2018-2038
Местоположение:	Местоположение установлено относительно ориентира, расположенного в границах участка. Почтовый адрес ориентира: Республика Татарстан, МО г Казань, г Казань.
Площадь, м2:	32927 +/- 64
Кадастровая стоимость, руб:	4443498.65
Кадастровые номера расположенных в пределах земельного участка объектов недвижимости:	16:24:000000:3477, 16:24:000000:4190, 16:24:000000:5937, 0:0:0:889, 0:0:0:1343
Категория земель:	Земли населенных пунктов
Виды разрешенного использования:	Для жилищного строительства
Статус записи об объекте недвижимости:	Сведения об объекте недвижимости имеют статус "актуальные"
Особые отметки:	Граница земельного участка состоит из 2 контуров.
Получатель выписки:	Яковлев Станислав Юрьевич, действующий(ая) на основании документа "Доверенность" от имени заявителя Общество с ограниченной ответственностью Управляющая компания "АК БАРС КАПИТАЛ" Д.У. Закрытый паевый инвестиционный комбинированный фонд "АК БАРС-Горизонт", 1435126890

полное наименование должности

ДОКУМЕНТ ПОДПИСАН ЭЛЕКТРОННОЙ ПОДПИСЬЮ
Сертификат: 645751274004338331092003281398393063 60
Владелец: ФЕДЕРАЛЬНАЯ СЛУЖБА ГОСУДАРСТВЕННОЙ РЕГИСТРАЦИИ, КАДАСТРА И КАРТОГРАФИИ
Действителен: с 17.05.2022 по 10.08.2023

инициалы, фамилия

ДОКУМЕНТ ПОЛУЧЕН ИЗ ФГИС ЕГРН
Приволжский отдел ГБУ МФЦ в РТ
г. Казань, ул. Авангардная, д. 74
УПОЛНОМОЧЕННЫЙ СОТРУДНИК
МУСТАФИНА РОЗАЛИЯ РАФАИЛОВНА
ВРЕМЯ 10:00 ДАТА 29 10 2022

РТ, г. Казань ул. Оренбургский тракт, д. 8Д, помещ. 1007
Тел.: (843) 206-51-73
E-mail: info@contrust.bz
CON TRUST
ОГРН 1151690036574
ИНН 1659158802
КПП 168401001

Выписка из Единого государственного реестра недвижимости об основных характеристиках и зарегистрированных правах на объект недвижимости

Сведения о зарегистрированных правах

Земельный участок			
вид объекта недвижимости			
Лист № 1 раздела 2	Всего листов раздела 2: 3	Всего разделов: 3	Всего листов выписки: 5
26.10.2022г.			
Кадастровый номер:	16:24:090704:1776		

1	Правообладатель (правообладатели):	1.1	Владельцы инвестиционных паев Закрытого паевого инвестиционного рентного фонда "АК БАРС - Горизонт" данные о которых устанавливаются на основании данных лицевых счетов данных лицевых счетов владельцев инвестиционных паев в реестре владельцев инвестиционных паев и счетов депо владельцев паев
2	Вид, номер, дата и время государственной регистрации права:	2.1	Общая долевая собственность 16:24:090704:1776-16/001/2018-1 06.06.2018 11:22:51
4	Ограничение прав и обременение объекта недвижимости:		

4.1	вид:	Доверительное управление
	дата государственной регистрации:	06.06.2018 11:22:53
	номер государственной регистрации:	16:24:090704:1776-16/001/2018-3
	срок, на который установлены ограничение прав и обременение объекта недвижимости:	Срок действия с 04.08.2009 по 01.02.2030 с 04.08.2009 по 01.02.2030
	лицо, в пользу которого установлены ограничение прав и обременение объекта недвижимости:	Владельцы инвестиционных паев Закрытого паевого инвестиционного рентного фонда " Ак Барс -Горизонт" данные о которых устанавливаются на основании данных лицевых счетов данных лицевых счетов владельцев инвестиционных паев в реестре владельцев инвестиционных паев и счетов депо владельцев паев, ИНН: 1435126890, ОГРН: 1021401047799
	основание государственной регистрации:	Правила доверительного управления Закрытым паевым инвестиционным рентным фондом "АК БАРС -Горизонт", выдан 04.08.2009 Изменения и дополнения №11 в Правила доверительного управления Закрытым паевым инвестиционным рентным фондом "Ак Барс -Горизонт", № 1504-94198349-11, выдан 19.03.2020
	сведения об осуществлении государственной регистрации сделки, права, ограничения права без необходимого в силу закона согласия третьего лица, органа:	данные отсутствуют
	сведения об управляющем залогом и о договоре управления залогом, если такой договор заключен для управления ипотекой:	данные отсутствуют

Документ получен из ФГИС ЕГРН

Приволжский отдел ГБУ МФЦ в РТ
г. Казань, ул. Авангардная, д. 74

полное наименование должности	ДОКУМЕНТ ПОДПИСАН ЭЛЕКТРОННОЙ ПОДПИСЬЮ Сертификат: 6457512740043383310920032813989896360 Владелец: ФЕДЕРАЛЬНАЯ СЛУЖБА ГОСУДАРСТВЕННОЙ РЕГИСТРАЦИИ, КАДАСТРА И КАРТОГРАФИИ Действителен: с 17.05.2022 по 10.08.2023	инициалы, фамилия

Уполномоченный сотрудник
Мустафина Розалия Рафаиловна

Время 10:00 Дата 29 10 2022

РТ, г. Казань ул. Оренбургский тракт, д. 8Д, помещ. 1007
Тел.: (843) 206-51-73
E-mail: info@contrust.biz

CONTRUST

ОГРН 1151690036574
ИНН 1659158802
КПП 168401001

Земельный участок

вид объекта недвижимости

Лист № 2 раздела 2	Всего листов раздела 2: 3	Всего разделов: 3	Всего листов выписки: 5

26.10.2022г.

Кадастровый номер: 16:24:090704:1776

		сведения о депозитарии, который осуществляет хранение обездвиженной документарной закладной или электронной закладной:	
		ведения о внесении изменений или дополнений в регистрационную запись об ипотеке:	
	4.2	вид:	Прочие ограничения прав и обременения объекта недвижимости
		дата государственной регистрации:	06.06.2018 11:22:52
		номер государственной регистрации:	16:24:090704:1776-16/001/2018-2
		срок, на который установлены ограничение прав и обременение объекта недвижимости:	срок не определен
		лицо, в пользу которого установлены ограничение прав и обременение объекта недвижимости:	Акционерное общество "Транснефть Прикамье", ИНН: 1645000340
		основание государственной регистрации:	Земельный кодекс Российской Федерации, № 136-ФЗ, выдан 25.10.2001 Постановление Кабинета Министров РТ "Об утверждении Порядка использования земель в охранных зонах трубопроводов", № 395, выдан 20.08.2007
		сведения об осуществлении государственной регистрации сделки, права, ограничения права без необходимого в силу закона согласия третьего лица, органа:	данные отсутствуют
		сведения об управляющем залогом и о договоре управления залогом, если такой договор заключен для управления ипотекой:	данные отсутствуют
		сведения о депозитарии, который осуществляет хранение обездвиженной документарной закладной или электронной закладной:	
		ведения о внесении изменений или дополнений в регистрационную запись об ипотеке:	

полное наименование должности

ДОКУМЕНТ ПОДПИСАН ЭЛЕКТРОННОЙ ПОДПИСЬЮ

Сертификат: 645751274084333831092003281398303665360

Владелец: ФЕДЕРАЛЬНАЯ СЛУЖБА ГОСУДАРСТВЕННОЙ РЕГИСТРАЦИИ, КАДАСТРА И КАРТОГРАФИИ

Действителен: с 17.05.2022 по 16.08.2023

инициалы, фамилия

ДОКУМЕНТ ПОЛУЧЕН ИЗ ФГИС ЕГРН

ПРИВОЛЖСКИЙ ОТДЕЛ ГБУ МФЦ В РТ

Г. КАЗАНЬ, УЛ. АВАНГАРДНАЯ, Д. 14

УПОЛНОМОЧЕННЫЙ СОТРУДНИК

МУСТАФИНА РОЗАЛИЯ РАФИЛОВНА

ВРЕМЯ 10:00 ДАТА 29 10 2022

РТ, г. Казань ул. Оренбургский тракт, д. 8Д, помещ. 1007
Тел: (843) 206-51-73
E-mail: info@contrust.bz

CON TRUST

ОГРН 1151690036574
ИНН 1659158802
КПП 168401001

Земельный участок			
вид объекта недвижимости			
Лист № 3 раздела 2	Всего листов раздела 2: 3	Всего разделов: 3	Всего листов выписки: 5
26.10.2022г.			
Кадастровый номер:	16:24:090704:1776		

5	Заявленные в судебном порядке права требования:	данные отсутствуют
6	Сведения о возражении в отношении зарегистрированного права:	данные отсутствуют
7	Сведения о наличии решения об изъятии объекта недвижимости для государственных и муниципальных нужд:	данные отсутствуют
8	Сведения о невозможности государственной регистрации без личного участия правообладателя или его законного представителя:	данные отсутствуют
9	Правопритязания и сведения о наличии поступивших, но не рассмотренных заявлений о проведении государственной регистрации права (перехода, прекращения права), ограничения права или обременения объекта недвижимости, сделки в отношении объекта недвижимости:	отсутствуют
10	Сведения о невозможности государственной регистрации перехода, прекращения, ограничения права на земельный участок из земель сельскохозяйственного назначения:	данные отсутствуют

полное наименование должности

ДОКУМЕНТ ПОДПИСАН ЭЛЕКТРОННОЙ ПОДПИСЬЮ

Сертификат: 645751274704338351092003281399839063 60

Владелец: ФЕДЕРАЛЬНАЯ СЛУЖБА ГОСУДАРСТВЕННОЙ РЕГИСТРАЦИИ, КАДАСТРА И КАРТОГРАФИИ

Действителен: с 17.05.2022 по 10.08.2023

инициалы, фамилия

ДОКУМЕНТ ПОЛУЧЕН ИЗ ФГИС ЕГРН

Приволжский отдел ГБУ МФЦ в РТ

г. Казань, ул. Авангардная, д. 74

УПОЛНОМОЧЕННЫЙ СОТРУДНИК

Мустафина Розалия Рафаиловна

ВРЕМЯ 10:00 ДАТА 29 10 2022

РТ, г. Казань ул. Оренбургский тракт, д. 8Д, помещ. 1007
Тел: (843) 206-51-73
E-mail: info@contrust.biz

CONTRUST


ОГРН 1151690036574
ИНН 1659158802
КПП 168401001

Выписка из Единого государственного реестра недвижимости об основных характеристиках и зарегистрированных правах на объект недвижимости

Описание местоположения земельного участка

Земельный участок			
вид объекта недвижимости			
Лист № 1 раздела 3	Всего листов раздела 3: 1	Всего разделов: 3	Всего листов выписки: 5
26.10.2022г.			
Кадастровый номер:	16:24:090704:1776		

План (чертеж, схема) земельного участка

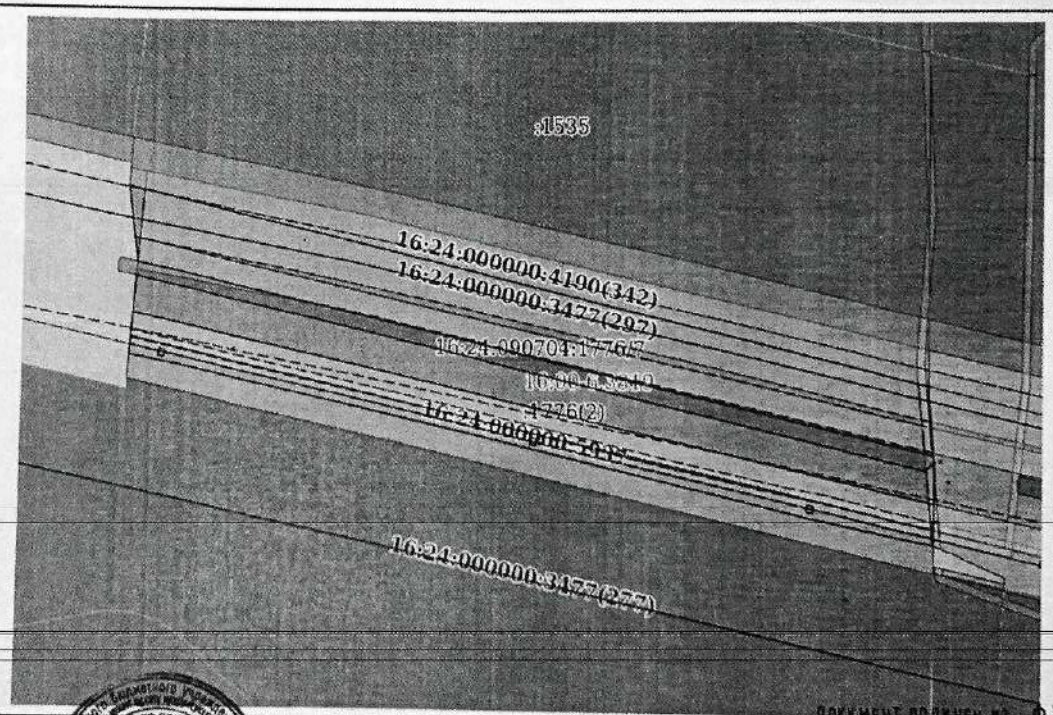

Масштаб 1:3000

Условные обозначения:

полное наименование должности

ДОКУМЕНТ ПОДПИСАН ЭЛЕКТРОННОЙ ПОДПИСЬЮ
Сертификат: 64575127404338331092003281398393063 60
Владелец: ФЕДЕРАЛЬНАЯ СЛУЖБА ГОСУДАРСТВЕННОЙ РЕГИСТРАЦИИ, КАДАСТРА И КАРТОГРАФИИ
Действителен: с 17.05.2022 по 10.08.2023

Документ получен из ФГИС ЕГРН

Приволжский отдел ГБУ МФЦ в РТ
г. Казань, ул. Авангардная, д. 74
инициалы, фамилия

Уполномоченный сотрудник
Мустафина Розалия Рафаиловна

Время 10:00 Дата 29 10 2022

РТ, г. Казань ул. Оренбургский тракт, д. 8Д, помещ. 1007
Тел: (843) 206-51-73
E-mail: info@contrust.bz

CON TRUST

ОГРН 1151690036574
ИНН 1659158802
КПП 168401001

Приложение № 5
к Договору аренды частей земельных участков
от 28.12.22 № КИР/626/04422/1777

ОБРАЗЕЦ

Информация о цепочке собственников контрагента, включая бенефициаров (в том числе, конечных)

(указывается обязательно, предоставляется по запросу)

№ п/п	Наименование контрагента (ИНН, вид деятельности)						Договор (реквизиты, предмет, цена, срок действия и иные существенные условия)					№ п/п	Информация о цепочке собственников контрагента, включая бенефициаров (в том числе, конечных)						
	ИНН	ОГРН	Наименование организации	Код ОКВЭД	Фамилия, Имя, Отчество руководителя	серия и номер документа, удостоверяющего личность руководителя	№ и дата	предмет договора	цена (млн.руб)	срок действия	иные существенные условия		ИНН	ОГРН	Наименование / ФИО	Адрес регистрации	серия и номер документа, удостоверяющего личность (для физического лица)	Руководитель / участник / лицензиар / бенефициар	Информация о подтверждающих документах (наименование, реквизиты и т.д.)
1.	7734367890	1041507890123	ООО "Ромашка"	45.хх.хх	Иванов Иван Сидорович	5008 345877	№123 от 01.01.2011	услуги по благоустройству территории	123,0	01.01.2011 - 31.12.2011		1.1	7734367990	1083737373737373	ЗАО "Ольга 1"	Москва, ул.Лубянка, 3		Учредитель	учредительный договор от 23.01.2008
												1.1.1	111222333444		Петрова Анна Ивановна	Москва, ул.Пречистая, 33	44 55 666777	Руководитель	запись приказ 8845-л с от 22.08.10
												1.1.2	3332224445555		Сидоров Петр Иванович	Саратов, ул. Ленина, 45-33	55 66 777888	Акционер	учредительный договор от 12.03.2004
												1.1.3	6277777777	1013673673673436	ООО "Черепашка"	Саратов, ул. Ленина, 45		Акционер	учредительный договор от 12.03.2004
												1.1.3.1	749567283823		Мухов Азиз Маликович	Саратов, ул. Ленина, 45	66 78 455433	Руководитель	запись приказ №77-лс от 22.03.11
												1.1.3.1	846788567345		Мухов Иван Львович	Саратов, ул. К Маркса, 5-34	67 03 000444	Бенефициар	учредительный договор от 12.03.2004
												...							
												1.2	7734436990	3056356563535	ООО "Ольга 2"	Смоленск ул. Тихова, 34		Учредитель	учредительный договор от 23.01.2008
												1.2.1	6665557774444		Антонов Иван Петрович	Смоленск ул. Тихова, 54	66 55 444333	Руководитель	запись приказ №56-л от 22.05.09
												1.2.2	3887736666555		Волк Дмитрий Степанович	Смоленск ул. Чапаева, 32-77	77 55 333444	Участник	учредительный договор от 23.01.2006
												1.2.3	33.8888.44555		Степанов Игорь Дмитриевич	Смоленск ул. Гагарина, 2-64	66 77 223364	Участник	учредительный договор от 23.01.2006
												...							
												1.3	AS1065-24		Фуруката (Банк ЛТД)	США, штат Пенсильвания, 333		Участник	учредительный договор от 23.01.2008
															Кинг Мак Аллен	Кинг, Вашингтон, 24-75	776AE 6654	Руководитель	
												...							
												1.4	123456789013		Иванов Иван Иванович	Тула, ул. Пионеров, 56-89	11 22 334455	Участник	учредительный договор от 23.01.2008
												...							
2.	3345678901		ООО "Звезда"		Сидоров Петр Петрович		№4567 от 13.12.2011	услуги по уборке мусора	65,0	01.01.2011 - 31.12.2011		2.1							

* Примечание: 1.1, 1.2 и т.д. - собственники контрагента по договору (собственники первого уровня)
1.1.2, 1.2.1, 1.2.2 и т.д. - собственники организации 1.1 (собственники второго уровня)
и далее - по аналогичной схеме до конечного бенефициарного собственника (пример: 1.1.3.1)

Приведенные в таблице сведения о физических и юридических лицах являются условными и указаны в качестве примера заполнения формы.

Арендодатель:
ООО УК «АК БАРС КАПИТАЛ»
Д.У. Закрытым паевым инвестиционным рентным фондом «АК БАРС – Горизонт»
Генеральный директор

_____ / Р.Р. Гайзатуллин /
(мп, подпись)

Арендатор:
ПАО «Газпром»
Заместитель генерального директора по реализации проектов ИТ и АСУ ТП
ООО «Газпром информ»

_____ /И.С. Ларионов /
(мп, подпись)

РТ, г. Казань ул. Оренбургский тракт, д. 8Д, помещ. 1007
Тел: (843) 205-51-73
E-mail: info@contrust.bz

CONTRUST
ОГРН 1151690036574
ИНН 1659158802
КПП 168401001

Приложение № 6
к Договору аренды части земельного участка
от _____ № _____

УНИВЕРСАЛЬНЫЙ ПЕРЕДАТОЧНЫЙ ДОКУМЕНТ

Статус: 1
1 - счет-фактура и передаточный документ (акт)
2 - передаточный документ (акт)

СЧЕТ-ФАКТУРА № **номер** от " **дата** "
ИСПРАВЛЕНИЕ № --- от " --- "

Приложение № 1
к постановлению Правительства Российской Федерации от 26 декабря 2011 г. № 1137
(в ред. Постановления Правительства РФ от 02.04.2021 № 534)

Продавец
Адрес
ИНН/ КПП продавца

ОБРАЗЕЦ

Грузоотправитель и его адрес ---
Грузополучатель и его адрес ---
К платежно-расчетному документу № --- от ---
Документ об отгрузке № п/п 1 № тот же номер, что и в счете-фактуре от та же дата, что и в счёте-фактуре
Покупатель **Публичное акционерное общество "ГАЗПРОМ"**
Адрес **197229, г. Санкт-Петербург, вн.тер.г. муниципальный округ Лахта-Ольгино, пр-кт Лахтинский, д. 2, к. 3, стр.1**
ИНН/ КПП покупателя 7736050003 / 997250001
Валюта: наименование, код Российский рубль, 643
Идентификатор государственного контракта, договора (соглашения) (при наличии) -

Код товара/ работ, услуг	№ п/п	Наименование товара (описание выполненных работ, оказанных услуг), имущественного права	Код вида товара	Единица измерения: код	Единица измерения: условное обозначение (национальное)	Количество (объем)	Цена (тариф) за единицу измерения	Стоимость товаров (работ, услуг), имущественных прав без налога - всего	В том числе сумма акциза	Налоговая ставка	Сумма налога, предъявляемая покупателю	Стоимость товаров (работ, услуг), имущественных прав с налогом - всего	Страна происхождения товара: Цифровой код	Страна происхождения товара: Краткое наименование	Регистрационный номер декларации на товары или регистрационный номер партии товара, подлежащего прослеживаемости
А	1	1а	1б	2	2а	3	4	5	6	7	8	9	10	10а	11
	1	Арендная плата за земельный участок по договору № ____ от _____ за период с _____ по _____ **(код стройки 014-2000156)**	---	---	---	---	---		Без акциза	20%			---	---	---
	Всего к оплате (9)						X		X					X	

Документ составлен на _____ листах

Руководитель организации или иное уполномоченное лицо _____ (подпись) **обязательно должна быть подпись руководителя** (ФИО)

Индивидуальный предприниматель или иное уполномоченное лицо _____ (подпись) _____ (ФИО)

Главный бухгалтер или иное уполномоченное лицо _____ (подпись) **обязательно должна быть подпись главного бухгалтера** (ФИО)

(реквизиты свидетельства о государственной регистрации индивидуального предпринимателя)

Основание передачи (сдачи)/получения (приемки) Договор аренды частей земельного участка № _____ от _____
(договор; доверенность и др.)

Данные о транспортировке и грузе
(транспортная накладная, поручение экспедитору, экспедиторская / складская расписка и др. / масса нетто / брутто груза, если не приведены выше по транспортным документам, содержание операции)

Всего отпущено на сумму

Товар (груз) передал / услуги, результаты работ, права сдал

Директор _____ (должность) _____ (подпись) _____ (ф.и.о)

Дата отгрузки, передачи (сдачи) " _____ " _____ _____ г.
Иные сведения об отгрузке, передаче
(передаточные документы, иные документы и т.п.)

Ответственный за правильность оформления факта хозяйственной жизни

Директор _____ (должность) _____ (подпись) _____ (ф.и.о)

Наименование экономического субъекта - составителя документа (в т.ч. комиссионера / агента)
(может не заполняться при проставлении печати в М.П., может быть указан ИНН / КПП)

Груз для перевозки принял

_____ (должность) _____ (подпись) _____ (ф.и.о)

Товар (груз) получил / услуги, результаты работ, права принял

_____ (должность) _____ (подпись) _____ (ф.и.о)

Дата получения (приемки) " ___ " _____ ____ г.
Иные сведения о получении, приемке
(информация о наличии / отсутствии претензии; ссылки на неотъемлемые приложения, и другие документы и т.п.)

Ответственный за правильность оформления факта хозяйственной жизни

_____ (должность) _____ (подпись) _____ (ф.и.о)

Наименование экономического субъекта - составителя документа
Публичное акционерное общество "ГАЗПРОМ", 7736050003 / 997250001
(может не заполняться при проставлении печати в М.П., может быть указан ИНН/КПП)

РТ, г. Казань ул. Оренбургский тракт, д. 8Д, помещ. 1007
Тел.: (843) 206-51-73
E-mail: info@contrust.bz

CONTRUST
ОГРН 1151690036574
ИНН 1659158802
КПП 168401001

РТ, г. Казань ул. Оренбургский тракт,
д. 8Д, помещ. 1007
Тел: (843) 206-51-73
E-mail: info@contrust.bz

CON TRUST

ОГРН 1151690036574
ИНН 1659158802
КПП 168401001

УТВЕРЖДАЮ
Президент Республики Татарстан

_____ Р.Н. Минниханов
«16» декабря 2015г.

ПЕРЕЧЕНЬ ПОРУЧЕНИЙ

Президента Республики Татарстан Р.Н. Минниханова по вопросу включения земельного участка в границы населенного пункта Бехтерево Елабужского муниципального района Республики Татарстан

1. Главе Елабужского муниципального района Республики Татарстан (Г.Е. Емельянов):

1.1. принять соответствующее решение о внесении изменений в документы территориального планирования Елабужского муниципального района, Бехтеревского сельского поселения, а также в правила землепользования и застройки территорий в части включения земельного участка с кадастровым номером 16:18:060301:432 в границы населенного пункта Бехтерево для жилищного строительства в соответствии с градостроительным законодательством;

Срок: 25.12.2015

1.2. направить в Кабинет Министров Республики Татарстан соответствующее обращение о внесении изменений в документы территориального планирования Елабужского муниципального района, Бехтеревского сельского поселения в части включения земельного участка с кадастровым номером 16:18:060301:432 в границы населенного пункта Бехтерево для жилищного строительства с целью согласования их с министерствами и ведомствами Республики Татарстан на федеральном сайте http://fgis.economy.gov.ru/;

Срок: 25.01.2016

1.3. по результатам исполнения пункта 2 настоящего перечня поручений совместно с собственником земель обеспечить проведение землеустроительных работ по определению местоположения границы населенного пункта Бехтерево, а также подготовку карты (плана) объекта землеустройства в соответствии с постановлением Правительства Российской Федерации от 30.07.2009 № 621;

Срок: 25.05.2016

РТ, г. Казань ул. Оренбургский тракт,
д. 8Д, помещ. 1007
Тел: (843) 206-51-73
E-mail: info@contrust.bz

CON TRUST

ОГРН 1151690036574
ИНН 1659158802
КПП 168401001

1.4. по результатам положительного заключения на проект изменений, вносимых в документы территориального планирования Елабужского муниципального района, Бехтеревского сельского поселения, принять решение об утверждении изменений в документах территориального планирования Елабужского муниципального района, а также в правилах землепользования и застройки территории в части включения земельного участка с кадастровым номером 16:18:060301:432 в границы населенного пункта Бехтерево с учетом ограничений по жилищному строительству и направить соответствующую информацию в Филиал ФГБУ «Федеральная кадастровая палата Росреестра» по Республике Татарстан для внесения сведений в государственный кадастр недвижимости.

Срок: 25.05.2016

2. Министерству строительства, архитектуры и жилищно-коммунального хозяйства Республики Татарстан (И.Э. Файзуллин) организовать работу по согласованию изменений, вносимых в документы территориального планирования Елабужского муниципального района, Бехтеревского сельского поселения, на федеральном сайте http://fgis.economy.gov.ru/.

Срок: 25.03.2016

3. Управлению Росреестра по Республике Татарстан (А.Г. Зяббаров), Филиалу ФГБУ «Федеральная кадастровая палата Росреестра» по Республике Татарстан (Л.А. Музафарова) на основании документов, представленных органом местного самоуправления Елабужского муниципального района и собственником земельного участка, ускорить процедуры внесения соответствующих изменений в государственный кадастр недвижимости и оформления земельного участка, указанного в подпункте 1.1. настоящего перечня поручений.

Срок: 25.06.2016

4. Контроль за исполнением настоящего перечня поручений возложить на Кабинет Министров Республики Татарстан.

Подготовил:

помощник Президента
Республики Татарстан А.Р. Нурутдинов

18.12.2015
№ ПР-377

РТ, г. Казань ул. Оренбургский тракт,
д. 8Д, помещ. 1007
Тел: (843) 206-51-73
E-mail: info@contrust.bz

CON TRUST

ОГРН 1151690036574
ИНН 1659158802
КПП 168401001

УТВЕРЖДАЮ
Президент Республики Татарстан
_____Р.Н. Минниханов
«16» декабря 2015г.

ПЕРЕЧЕНЬ ПОРУЧЕНИЙ

Президента Республики Татарстан Р.Н. Минниханова по вопросу включения земельных участков в границы населенного пункта Куралово Верхнеуслонского муниципального района Республики Татарстан

1. Главе Верхнеуслонского муниципального района Республики Татарстан (М.Г. Зиатдинов):

1.1. принять соответствующее решение о внесении изменений в документы территориального планирования Верхнеуслонского муниципального района, Кураловского сельского поселения, а также правила землепользования и застройки территорий в части включения земельных участков с кадастровыми номерами 16:15:090401:470; 16:15:090401:471; 16:15:090401:472 в границы населенного пункта Куралово для жилищного строительства в соответствии с градостроительным законодательством;

Срок: 25.12.2015

1.2. направить в Кабинет Министров Республики Татарстан соответствующее обращение о внесении изменений в документы территориального планирования Верхнеуслонского муниципального района и Кураловского сельского поселения в части включения земельных участков с кадастровыми номерами 16:15:090401:470; 16:15:090401:471; 16:15:090401:472 в границы населенного пункта Куралово для жилищного строительства с целью согласования их с министерствами и ведомствами Республики Татарстан на федеральном сайте http://fgis.economy.gov.ru/;

Срок: 25.01.2016

1.3. по результатам исполнения пункта 2 настоящего перечня поручений совместно с собственником земель обеспечить проведение землеустроительных работ по определению местоположения границы населенного пункта Куралово, а также подготовку карты (плана) объекта землеустройства в соответствии с постановлением Правительства Российской Федерации от 30.07.2009 № 621;

Срок: 25.05.2016

РТ, г. Казань ул. Оренбургский тракт,
д. 8Д, помещ. 1007
Тел: (843) 206-51-73
E-mail: info@contrust.bz

CONTRUST

ОГРН 1151690036574
ИНН 1659158802
КПП 168401001

1.4. по результатам положительного заключения на проект изменений, вносимых в документы территориального планирования Верхнеуслонского муниципального района и Кураловского сельского поселения, принять решение об утверждении изменений в документах территориального планирования Верхнеуслонского муниципального района, а также в правилах землепользования и застройки территории в части включения земельных участков с кадастровыми номерами 16:15:090401:470; 16:15:090401:471; 16:15:090401:472 в границы населенного пункта Куралово с учетом ограничений по жилищному строительству и направить соответствующую информацию в Филиал ФГБУ «Федеральная кадастровая палата Росреестра» по Республике Татарстан для внесения сведений в государственный кадастр недвижимости.

Срок: 25.05.2016

2. Министерству строительства, архитектуры и жилищно-коммунального хозяйства Республики Татарстан (И.Э. Файзуллин) организовать работу по согласованию изменений, вносимых в документы территориального планирования Верхнеуслонского муниципального района, Кураловского сельского поселения, на федеральном сайте http://fgis.economy.gov.ru/.

Срок: 25.03.2016

3. Управлению Росреестра по Республике Татарстан (А.Г. Зяббаров), Филиалу ФГБУ «Федеральная кадастровая палата Росреестра» по Республике Татарстан (Л.А. Музафарова) на основании документов, представленных органом местного самоуправления Верхнеуслонского муниципального района и собственником земельных участков, ускорить процедуры внесения соответствующих изменений в государственный кадастр недвижимости и оформления земельных участков, указанных в подпункте 1.1. настоящего перечня поручений.

Срок: 25.06.2016

4. Контроль за исполнением настоящего перечня поручений возложить на Кабинет Министров Республики Татарстан.

Подготовил:

помощник Президента
Республики Татарстан А.Р. Нурутдинов

16.12.2015
№ ПР-378

РТ, г. Казань ул. Оренбургский тракт,
д. 8Д, помещ. 1007
Тел: (843) 206-51-73
E-mail: info@contrust.bz

CON TRUST

ОГРН 1151690036574
ИНН 1659158802
КПП 168401001

УТВЕРЖДАЮ
Президент Республики Татарстан
_____ Р.Н. Минниханов
«16» декабря 2015г.

ПЕРЕЧЕНЬ ПОРУЧЕНИЙ

Президента Республики Татарстан Р.Н. Минниханова по вопросу изменения категории земельных участков, расположенных в Лаишевском муниципальном районе

1. Главе Лаишевского муниципального района Республики Татарстан (М.П. Афанасьев):

1.1. принять соответствующие решения о внесении изменений в документы территориального планирования Большекабанского, Габишевского, Столбищенского, Никольского сельских поселений и г. Лаишево Лаишевского муниципального района в части перевода земельных участков с кадастровыми номерами 16:24:160304:129; 16:24:160304:130; 16:24:090705:63; 16:24:050802:499; 16:24:050801:2122; 16:24:000000:1180; 16:24:000000:1584; 16:24:150301:630; 16:24:150301:105; 16:24:170301:213; 16:24:170301:215; 16:24:170301:231; 16:24:170301:232 из состава земель сельскохозяйственного назначения в земли промышленности и специального назначения, в соответствии с градостроительным законодательством;

Срок: 20.12.2015

1.2. направить в ГУП «Татинвестгражданпроект» соответствующие решения о внесении изменений в документы территориального планирования Большекабанского, Габишевского, Столбищенского, Никольского сельских поселений и г. Лаишево в части перевода земельных участков с кадастровыми номерами, указанными в подпункте 1.1. настоящего перечня поручений, из состава земель сельскохозяйственного назначения в земли промышленности и специального назначения;

Срок: 20.12.2015

1.3. направить в Кабинет Министров Республики Татарстан соответствующее обращение о внесении изменений в документы территориального планирования Большекабанского, Габишевского, Столбищенского, Никольского сельских поселений и г. Лаишево Лаишевского муниципального района в части

РТ, г. Казань ул. Оренбургский тракт,
д. 8Д, помещ. 1007
Тел: (843) 206-51-73
E-mail: info@contrust.bz

CON TRUST

ОГРН 1151690036574
ИНН 1659158802
КПП 168401001

перевода земельных участков с кадастровыми номерами, указанными в подпункте 1.1. настоящего перечня поручений, из состава земель сельскохозяйственного назначения в земли промышленности и специального назначения с целью согласования вносимых изменений с министерствами и ведомствами Республики Татарстан;

Срок: 20.02.2016

1.4. на основании представленных документов собственником земельных участков с кадастровыми номерами, указанными в подпункте 1.1. настоящего перечня поручений, сформировать пакет документов в соответствии с постановлением Кабинета Министров Республики Татарстан от 25.10.2006г. № 523 «Об утверждении формы ходатайства о переводе земельного участка из земель сельскохозяйственного назначения в другую категорию и состава прилагаемых к нему документов» и направить соответствующее ходатайство в Министерство земельных и имущественных отношений Республики Татарстан;

Срок: 20.02.2016

1.5. по результатам исполнения пунктов 2, 3 настоящего перечня поручений, принять соответствующее решение об утверждении изменений, вносимых в документы территориального планирования Большекабанского, Габишевского, Столбищенского, Никольского сельских поселений и г. Лаишево, Лаишевского муниципального района, и направить его в Филиал ФГБУ «Федеральная кадастровая палата Росреестра» по Республике Татарстан для внесения сведений в государственный кадастр недвижимости.

Срок: 30.04.2016

2. Государственному унитарному предприятию «Татинвестгражданпроект» (А.А. Хуснутдинов) обеспечить подготовку проектов изменений в документы территориального планирования Большекабанского, Габишевского, Столбищенского, Никольского сельских поселений и г. Лаишево Лаишевского муниципального района с учетом перевода земельных участков с кадастровыми номерами, указанными в подпункте 1.1. настоящего перечня поручений, из состава земель сельскохозяйственного назначения в земли промышленности и специального назначения.

Срок: 20.02.2016

3. Министерству строительства, архитектуры и жилищно-коммунального хозяйства Республики Татарстан (И.Э. Файзуллин) организовать работу по согласованию изменений, вносимых в документы территориального планирования Большекабанского, Габишевского, Столбищенского, Никольского сельских поселений и г. Лаишево Лаишевского муниципального района, в части перевода

РТ, г. Казань ул. Оренбургский тракт,
д. 8Д, помещ. 1007
Тел: (843) 206-51-73
E-mail: info@contrust.bz

CON TRUST

ОГРН 1151690036574
ИНН 1659158802
КПП 168401001

земельных участков с кадастровыми номерами, указанными в подпункте 1.1. настоящего перечня поручений, из состава земель сельскохозяйственного назначения в земли промышленности и специального назначения.

Срок: 20.04.2016

4. Министерству земельных имущественных отношений Республики Татарстан (А.К. Хамаев), на основании поступившего в соответствии с постановлением Кабинета Министров Республики Татарстан от 25.10.2006 № 523 ходатайства подготовить и направить на утверждение в Кабинет Министров Республики Татарстан проект постановления о переводе земельных участков с кадастровыми номерами, указанными в подпункте 1.1. настоящего перечня поручений, из состава земель сельскохозяйственного назначения в земли промышленности и специального назначения.

Срок: 20.05.2016

5. Управлению Росреестра по Республике Татарстан (А.Г. Зяббаров), Филиалу ФГБУ «Федеральная кадастровая палата Росреестра» по Республике Татарстан (Л.А. Музафарова) на основании представленных органом местного самоуправления Лаишевского муниципального района и собственником земельных участков документов, ускорить процедуру внесения соответствующих изменений в государственный кадастр недвижимости и оформления земельных участков, указанных в подпункте 1.1. настоящего перечня поручений.

Срок: 20.06.2016

6. Контроль за исполнением настоящего перечня поручений возложить на Кабинет Министров Республики Татарстан.

Подготовил:

помощник Президента
Республики Татарстан А.Р. Нурутдинов

18.12.2015
№ ПР-379

РТ, г. Казань ул. Оренбургский тракт,
д. 8Д, помещ. 1007
Тел: (843) 206-51-73
E-mail: info@contrust.bz

CON TRUST

ОГРН 1151690036574
ИНН 1659158802
КПП 168401001

УТВЕРЖДАЮ
Президент Республики Татарстан
_____ Р.Н. Минниханов
«16» декабря 2015г.

ПЕРЕЧЕНЬ ПОРУЧЕНИЙ

Президента Республики Татарстан Р.Н. Минниханова по вопросу включения земельного участка в границы населенного пункта Айша Зеленодольского муниципального района Республики Татарстан

1. Главе Зеленодольского муниципального района Республики Татарстан (А.В. Тыгин):

1.1. принять соответствующее решение о внесении изменений в документы территориального планирования Зеленодольского муниципального района, Айшинского сельского поселения, а также в правила землепользования и застройки территорий в части включения земельного участка с кадастровым номером 16:20:111001:158 в границы населенного пункта Айша для жилищного строительства в соответствии с градостроительным законодательством;

Срок: 25.12.2015

1.2. направить в Кабинет Министров Республики Татарстан соответствующее обращение о внесении изменений в документы территориального планирования Зеленодольского муниципального района, Айшинского сельского поселения в части включения земельного участка с кадастровым номером 16:20:111001:158 в границы населенного пункта Айша для жилищного строительства с целью согласования их с министерствами и ведомствами Республики Татарстан на федеральном сайте http://fgis.economy.gov.ru/;

Срок: 25.01.2016

1.3. по результатам исполнения пункта 2 настоящего перечня поручений совместно с собственником земель обеспечить проведение землеустроительных работ по определению местоположения границы населенного пункта Айша, а также подготовку карты (плана) объекта землеустройства в соответствии с постановлением Правительства Российской Федерации от 30.07.2009 № 621;

Срок: 25.05.2016

РТ, г. Казань ул. Оренбургский тракт,
д. 8Д, помещ. 1007
Тел: (843) 206-51-73
E-mail: info@contrust.bz

CON TRUST

ОГРН 1151690036574
ИНН 1659158802
КПП 168401001

1.4. по результатам положительного заключения на проект изменений, вносимых в документы территориального планирования Зеленодольского муниципального района, Айшинского сельского поселения, принять решение об утверждении изменений в документах территориального планирования Зеленодольского муниципального района, а также в правилах землепользования и застройки территории в части включения земельного участка с кадастровым номером 16:20:111001:158 в границы населенного пункта Айша с учетом ограничений по жилищному строительству и направить соответствующую информацию в Филиал ФГБУ «Федеральная кадастровая палата Росреестра» по Республике Татарстан для внесения сведений в государственный кадастр недвижимости.

Срок: 25.05.2016

2. Министерству строительства, архитектуры и жилищно-коммунального хозяйства Республики Татарстан (И.Э. Файзуллин) организовать работу по согласованию изменений, вносимых в документы территориального планирования Зеленодольского муниципального района, Айшинского сельского поселения, на федеральном сайте http://fgis.economy.gov.ru/.

Срок: 25.03.2016

3. Управлению Росреестра по Республике Татарстан (А.Г. Зяббаров), Филиалу ФГБУ «Федеральная кадастровая палата Росреестра» по Республике Татарстан (Л.А. Музафарова) на основании документов, представленных органом местного самоуправления Зеленодольского муниципального района и собственником земельного участка, ускорить процедуры внесения соответствующих изменений в государственный кадастр недвижимости и оформления земельного участка, указанного в подпункте 1.1. настоящего перечня поручений.

Срок: 25.06.2016

4. Контроль за исполнением настоящего перечня поручений возложить на Кабинет Министров Республики Татарстан.

Подготовил:

помощник Президента
Республики Татарстан А.Р. Нурутдинов

18.12.2015
№ ПР-380

РТ, г. Казань ул. Оренбургский тракт,
д. 8Д, помещ. 1007
Тел: (843) 206-51-73
E-mail: info@contrust.bz

CON TRUST

ОГРН 1151690036574
ИНН 1659158802
КПП 168401001

УТВЕРЖДАЮ
Президент Республики Татарстан
_____ Р.Н. Минниханов
«16» декабря 2015г.

ПЕРЕЧЕНЬ ПОРУЧЕНИЙ

Президента Республики Татарстан Р.Н. Минниханова по вопросу включения земельных участков в границы населенных пунктов Лаишевского муниципального района Республики Татарстан

1. Главе Лаишевского муниципального района Республики Татарстан (М.П. Афанасьев):

1.1. принять соответствующие решения о внесении изменений в документы территориального планирования Лаишевского муниципального района, Столбищенского, Песчано – Ковалинского сельских поселений, а также правила землепользования и застройки территорий в части включения земельных участков с кадастровыми номерами 16:24:150301:682; 16:24:090704:366; 16:24:090704:367 в границы населенных пунктов для жилищного строительства в соответствии с градостроительным законодательством;

Срок: 25.12.2015

1.2. направить в Кабинет Министров Республики Татарстан соответствующее обращение о внесении изменений в документы территориального планирования Лаишевского муниципального района и Столбищенского, Песчано – Ковалинского сельских поселений в части включения земельных участков с кадастровыми номерами 16:24:150301:682; 16:24:090704:366; 16:24:090704:367 в границы населенных пунктов для жилищного строительства с целью согласования их с министерствами и ведомствами Республики Татарстан на федеральном сайте http://fgis.economy.gov.ru/;

Срок: 25.01.2016

1.3. по результатам исполнения пункта 2 настоящего перечня поручений, совместно с собственником земель обеспечить проведение землеустроительных работ по определению местоположения границ населенных пунктов, а также подготовку карты (плана) объекта землеустройства в соответствии с постановлением Правительства Российской Федерации от 30.07.2009 № 621;

Срок: 25.05.2016

1.4. по результатам положительного заключения на проект изменений, вносимых в документы территориального планирования Лаишевского

РТ, г. Казань ул. Оренбургский тракт,
д. 8Д, помещ. 1007
Тел: (843) 206-51-73
E-mail: info@contrust.bz

CONTRUST

ОГРН 1151690036574
ИНН 1659158802
КПП 168401001

муниципального района и Столбищенского, Песчано – Ковалинского сельских поселений, принять решения об утверждении изменений в документах территориального планирования Лаишевского муниципального района, а также в правилах землепользования и застройки территорий в части включения земельных участков с кадастровыми номерами 16:24:150301:682; 16:24:090704:366; 16:24:090704:367 в границы населенных пунктов с учетом ограничений по жилищному строительству и направить соответствующую информацию в Филиал ФГБУ «Федеральная кадастровая палата Росреестра» по Республике Татарстан для внесения сведений в государственный кадастр недвижимости.

Срок: 25.05.2016

2. Министерству строительства, архитектуры и жилищно-коммунального хозяйства Республики Татарстан (И.Э. Файзуллин) организовать работу по согласованию изменений, вносимых в документы территориального планирования Лаишевского муниципального района и Столбищенского, Песчано – Ковалинского сельских поселений, на федеральном сайте http://fgis.economy.gov.ru/.

Срок: 25.03.2016

3. Управлению Росреестра по Республике Татарстан (А.Г. Зяббаров), Филиалу ФГБУ «Федеральная кадастровая палата Росреестра» по Республике Татарстан (Л.А. Музафарова) на основании документов, представленных органом местного самоуправления Лаишевского муниципального района и собственником земельных участков, ускорить процедуры внесения соответствующих изменений в государственный кадастр недвижимости и оформления земельных участков, указанных в подпункте 1.1. настоящего перечня поручений.

Срок: 25.06.2016

4. Контроль за исполнением настоящего перечня поручений возложить на Кабинет Министров Республики Татарстан.

Подготовил:

помощник Президента
Республики Татарстан А.Р. Нурутдинов

18.12.2015
№ ПР-881

РТ, г. Казань ул. Оренбургский тракт,
д. 8Д, помещ. 1007
Тел: (843) 206-51-73
E-mail: info@contrust.bz

CON TRUST

ОГРН 1151690036574
ИНН 1659158802
КПП 168401001

СОВЕТ ЛАИШЕВСКОГО МУНИЦИПАЛЬНОГО РАЙОНА РЕСПУБЛИКИ ТАТАРСТАН

422610, г.Лаишево,
ул.Горького, д.30
Тел.: 8(84378) 2-01-61
Факс: 8(84378) 2-55-55
e-mail: Sovet.Laishevo@tatar.ru

ТАТАРСТАН РЕСПУБЛИКАСЫ ЛАЕШ МУНИЦИПАЛЬ РАЙОН СОВЕТЫ

422610, Лаеш шәһәре,
Горький ур., 30 нчы йорт
Тел.: 8(84378) 2-01-61
Факс: 8(84378) 2-55-55
e-mail: Sovet.Laishevo@tatar.ru

Исх.№ 42-06 от 9 декабря 2016 г.

На №..... ——— ———

РЕШЕНИЕ

КАРАР

О Схеме территориального планирования Лаишевского муниципального района Республики Татарстан

В соответствии с Градостроительным кодексом Российской Федерации, Федеральным законом от 06.10.2003 №131-ФЗ «Об общих принципах организации местного самоуправления в Российской Федерации», Законом Республики Татарстан от 28.07.2004 № 45-ЗРТ «О местном самоуправлении в Республике Татарстан», Уставом Лаишевского муниципального района Республики Татарстан Совет Лаишевского муниципального района РЕШИЛ:


1. Утвердить Схему территориального планирования Лаишевского муниципального района Республики Татарстан согласно приложению.
2. Опубликовать настоящее решение в газете «Камская новь» («Кама яңа.») и разместить на официальном сайте Лаишевского муниципального района в сети «Интернет».
3. Контроль за исполнением настоящего решения возложить на постоянную комиссию по вопросам землепользования, экологической безопасности и благоустройства Совета района.

Глава – председатель Совета муниципального района — М.П. Афанасьев

РТ, г. Казань ул. Оренбургский тракт,
д. 8Д, помещ. 1007
Тел: (843) 206-51-73
E-mail: info@contrust.bz

CON TRUST

ОГРН 1151690036574
ИНН 1659158802
КПП 168401001

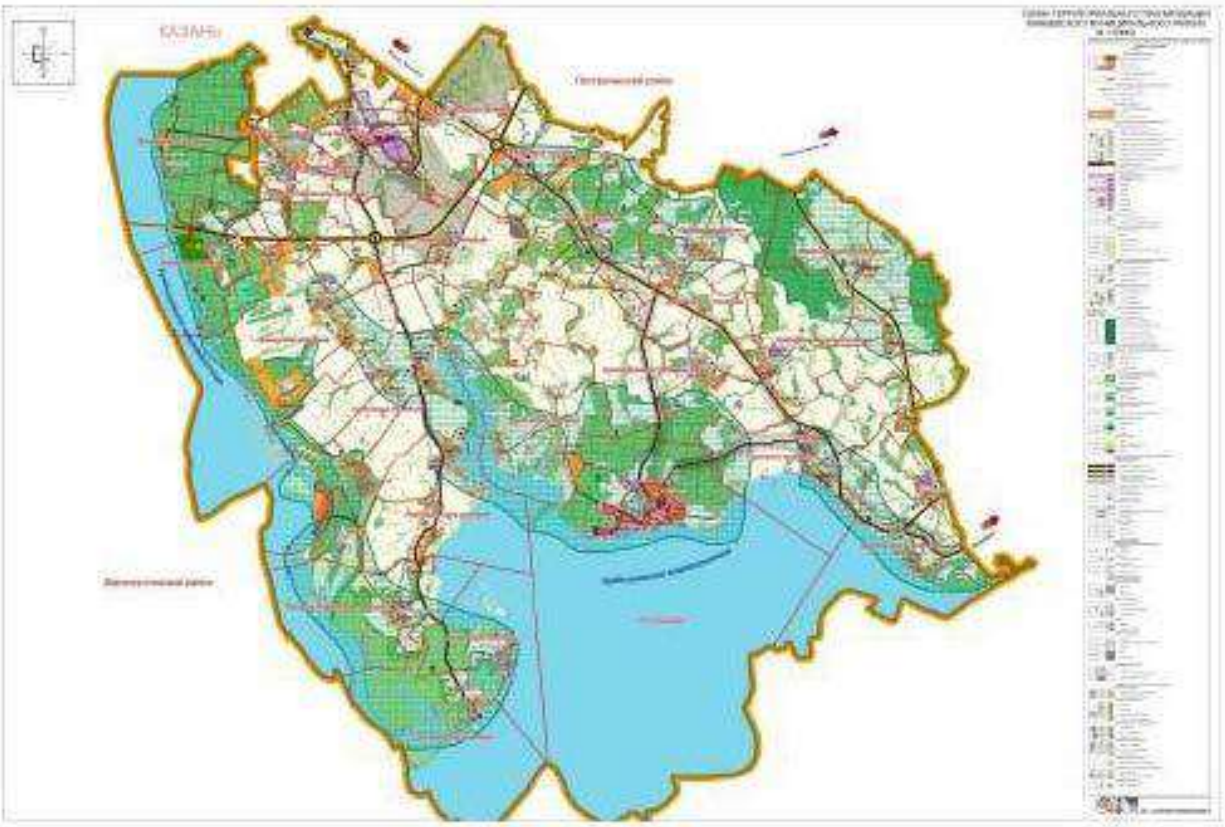

РТ, г. Казань ул. Оренбургский тракт,
д. 8Д, помещ. 1007
Тел: (843) 206-51-73
E-mail: info@contrust.bz

CONTRUST

ОГРН 1151690036574
ИНН 1659158802
КПП 168401001

РЕСПУБЛИКА ТАТАРСТАН
СОВЕТ
Верхнеуслонского муниципального района

422570, село Верхний Услон, ул. Чехова, д. 18
тел: (8843-79) 2-13-38, факс: (8843-79) 2-18-39
E-mail: sovet.uslon@tatar.ru

ТАТАРСТАН РЕСПУБЛИКАСЫ
Югары Ослан муниципаль районы СОВЕТЫ

422570, Югары Ослан авылы, Чехов ур., 18 нче йорт
тел: (8843-79) 2-13-38, факс: (8843-79) 2-18-39
E-mail: sovet.uslon@tatar.ru

от 21 августа 2012 года **№ 30-298**

РЕШЕНИЕ

Об утверждении Схемы территориального планирования Верхнеуслонского муниципального района Республики Татарстан

В соответствии с Градостроительным кодексом Российской Федерации, Федеральным Законом от 06.10.2003 года № 131-ФЗ «Об общих принципах организации местного самоуправления в Российской Федерации», Законом Республики Татарстан от 28.07.2004 года № 45-ЗРТ «О местном самоуправлении в Республике Татарстан, Уставом Верхнеуслонского муниципального района Республики Татарстан,

Совет Верхнеуслонского муниципального района

Решил:

1. Утвердить Схему территориального планирования Верхнеуслонского муниципального района Республики Татарстан согласно приложению.
2. Разместить настоящее решение на официальном сайте Верхнеуслонского муниципального района.
3. Контроль за исполнением данного решения возложить на постоянную комиссию Совета Верхнеуслонского муниципального района по экономическому развитию, экологии, природным ресурсам и земельным вопросам.

Председатель Совета,
Глава Верхнеуслонского
муниципального района **М.Г. Зиатдинов**

РТ, г. Казань ул. Оренбургский тракт,
д. 8Д, помещ. 1007
Тел: (843) 206-51-73
E-mail: info@contrust.bz

CON TRUST

ОГРН 1151690036574
ИНН 1659158802
КПП 168401001



РТ, г. Казань ул. Оренбургский тракт,
д. 8Д, помещ. 1007
Тел: (843) 206-51-73
E-mail: info@contrust.bz

CONTRUST

ОГРН 1151690036574
ИНН 1659158802
КПП 168401001

РЕСПУБЛИКА ТАТАРСТАН
ЗЕЛЕНОДОЛЬСКИЙ МУНИЦИПАЛЬНЫЙ РАЙОН
АЙШИНСКОЕ СЕЛЬСКОЕ ПОСЕЛЕНИЕ

ТАТАРСТАН РЕСПУБЛИКАСЫ
ЗЕЛЕНОДОЛ МУНИЦИПАЛЬ РАЙОНЫ
ЭЙШЭ АВЫЛ ЖИРЛЕГЕ

422522, Республика Татарстан, Зеленодольский район
с. Айша, ул. Молодежная, д. 60, Тел. (факс) 4-77-22

ПОСТАНОВЛЕНИЕ №7

с. Айша **от 30 марта 2015 года**

О назначении публичных слушаний по проекту «Генерального плана муниципального образования «Айшинское сельское поселение» Зеленодольского муниципального района Республики Татарстан»

В целях соблюдения прав жителей Айшинского сельского поселения Зеленодольского муниципального района Республики Татарстан на участие в обсуждении проекта «Генерального плана муниципального образования «Айшинское сельское поселение Зеленодольского муниципального района Республики Татарстан » посредством проведения публичных слушаний в соответствии с Градостроительным кодексом Российской Федерации, со статьей 28 Федерального закона от 6 октября 2003 года №131-ФЗ «Об общих принципах организации местного самоуправления в Российской Федерации» и статьей 18 Устава Муниципального образования «Айшинское сельское поселение» Зеленодольского муниципального района Республики Татарстан

ПОСТАНОВЛЯЮ:

1. Назначить проведение публичных слушаний по проекту «Генерального плана муниципального образования «Айшинское сельское поселение» Зеленодольского муниципального района Республики Татарстан».
2. Определить:
2.1. дату и время проведения – 30 апреля 2015 года в 16:00 ;
2.2. срок проведения – 1 день;
2.3. место проведения – с. Айша, ул. Молодежная, д. 60 Б, здание РДК им. А.Н. Баязитова;
2.4. адрес по которому могут представляться предложения и замечания по обсуждаемому вопросу – Avs.zel@tatar.ru .
3. С проектом «Генерального плана муниципального образования «Айшинское сельское поселение» Зеленодольского муниципального

района Республики Татарстан» можно ознакомиться на сайте http://minstroy.tatarstan.ru и http://www.minregion.ru и на информационных стендах Айшинского сельского поселения.¶

4. Исполнительному комитету Айшинского сельского поселения Зеленодольского муниципального района Республики Татарстан:¶

4.1. Опубликовать настоящее постановление в газете «Зеленодольская правда» в течение 15 дней.¶

4.2. подготовить и провести публичные слушания по проекту «Генерального плана муниципального образования «Айшинское сельское поселение Зеленодольского муниципального района Республики Татарстан» в соответствии с действующим законодательством и в установленным постановлением сроки;¶

4.3. по итогам проведения публичных слушаний обнародовать протокол публичных слушаний, рекомендации публичных слушаний, заключение по результатам публичных слушаний, а также доработанный (в случае внесения изменений) проект «Генерального плана муниципального образования «Айшинское сельское поселение Зеленодольского муниципального района Республики Татарстан».¶

¶

¶

¶

Глава Айшинского сельскго поселения,¶

председатель Совета ..... С.Н. Моисеев¶

¶

РТ, г. Казань ул. Оренбургский тракт,
д. 8Д, помещ. 1007
Тел: (843) 206-51-73
E-mail: info@contrust.bz

CONTRUST

ОГРН 1151690036574
ИНН 1659158802
КПП 168401001

Заключение
о результатах публичных слушаний по проекту «Генерального плана муниципального образования «Айшинское сельское поселение Зеленодольского муниципального района Республики Татарстан »

В соответствии со статьей 14 Федерального закона от 6 октября 2003 года №131-ФЗ «Об общих принципах организации местного самоуправления в Российской Федерации», статьями 24,25, 28 Градостроительного кодекса Российской Федерации, и статьей 18 Устава Муниципального образования «Айшинское сельское поселение Зеленодольского муниципального района Республики Татарстан», Положением о порядке организации и проведения публичных слушаний в муниципальном образовании «Айшинское сельское поселение Зеленодольского муниципального района Республики Татарстан», утвержденным решением Совета Айшинского сельского поселения от 18 июня 2007 года №14, 30 апреля 2015 года были проведены публичные слушания по проекту «Генерального плана муниципального образования «Айшинское сельское поселение Зеленодольского муниципального района Республики Татарстан».

В публичных слушаниях приняли участие Глава Айшинского сельского поселения, представители Исполнительного комитета ЗМР РТ, представители ГУП «Татинвестгражданпроект», жители поселения.


Результаты публичных слушаний следует признать удовлетворительными. Проект «Генерального плана муниципального образования «Айшинское сельское поселение Зеленодольского муниципального района Республики Татарстан» рекомендуется направить в Совет Айшинского сельского поселения Зеленодольского муниципального района Республики Татарстан для утверждения.

Председатель комиссии,
Глава Айшинского
сельского поселения С.Н. Моисеев

РТ, г. Казань ул. Оренбургский тракт,
д. 8Д, помещ. 1007
Тел: (843) 206-51-73
E-mail: info@contrust.bz

CON TRUST

ОГРН 1151690036574
ИНН 1659158802
КПП 168401001

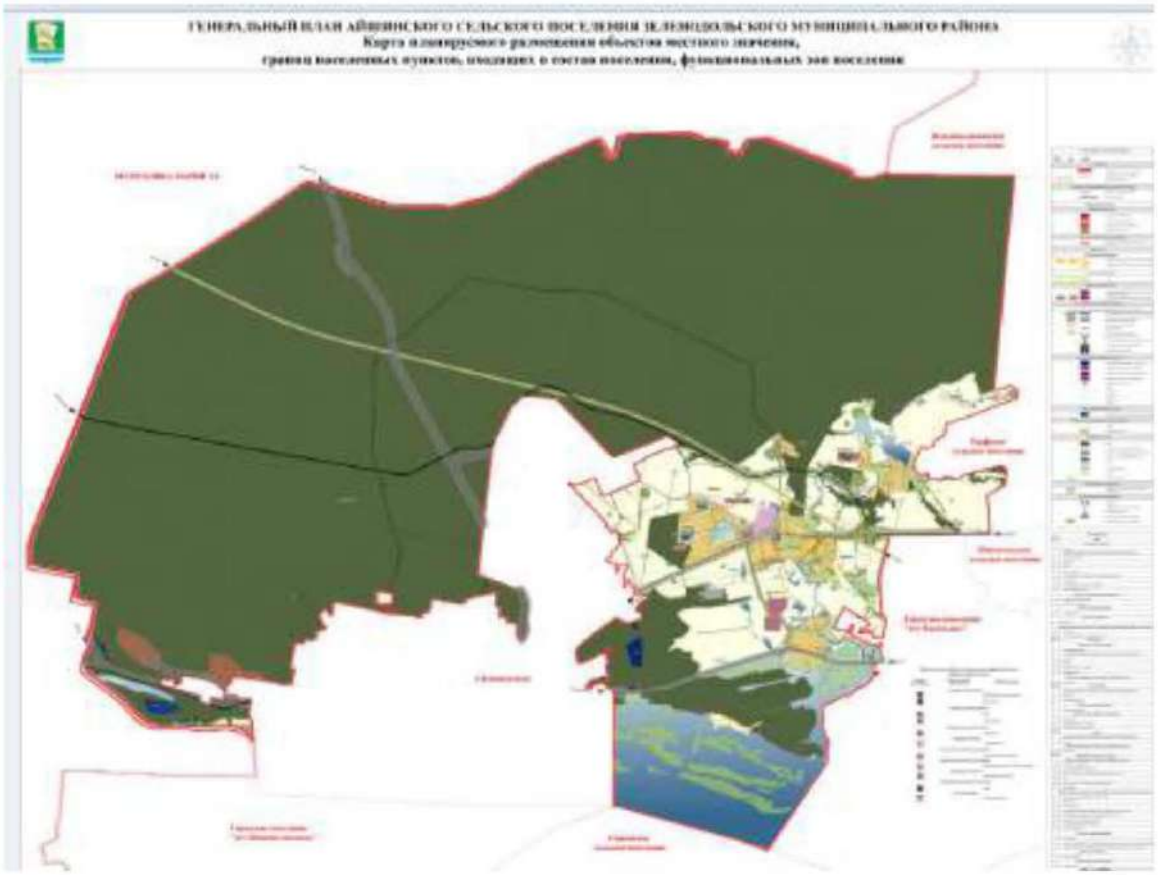

РТ, г. Казань ул. Оренбургский тракт,
д. 8Д, помещ. 1007
Тел: (843) 206-51-73
E-mail: info@contrust.bz



ОГРН 1151690036574
ИНН 1659158802
КПП 168401001

¶

СОВЕТ·БЕХТЕРЕВСКОГО·СЕЛЬСКОГО·ПОСЕЛЕНИЯ¶

ЕЛАБУЖСКОГО·МУНИЦИПАЛЬНОГО·РАЙОНА¶

РЕШЕНИЕ¶

¶

№_111____ → → → → → → → → 17.12.2012¶

¶

¶

Об·утверждении·генерального·плана·муниципального·образования· Бехтеревское·сельское·поселение·Елабужского·муниципального·района· Республики·Татарстан¶

↵

°°°°°В· соответствии· со· статьей· 14· Федерального· закона· от· 06.10.2003г.· №· 131-ФЗ· "Об· общих· принципах· организации· местного· самоуправления· в· Российской· Федерации',· главой· 3· Градостроительного· кодекса· Российской· Федерации,· ст.19· Устава· муниципального· образования· Бехтеревское· сельское· поселение,· на· основании· протокола· публичных· слушаний,· заключения· комиссии·о·результатах· публичных· слушаний·¶

Совет·Бехтервского· ·сельского· поселения· Елабужского· муниципального· района¶

¶

·**РЕШИЛ:¶**

·¶

1.Утвердить· генеральный· план· муниципального· образования· Бехтеревское· сельское· поселение· Елабужского· муниципального· района· Республики· Татарстан· в· составе· материалов· согласно· приложению.¶

2.·Настоящее·решение·вступает·в·силу·с·момента·официального·обнародования.¶

3.·Контроль· за·исполнением· настоящего· решения·оставляю·за·собой.¶

¶

¶


¶

Глава → → → → → → ·····Н.В.Кусаев¶

РТ, г. Казань ул. Оренбургский тракт,
д. 8Д, помещ. 1007
Тел: (843) 206-51-73
E-mail: info@contrust.bz

CON TRUST

ОГРН 1151690036574
ИНН 1659158802
КПП 168401001

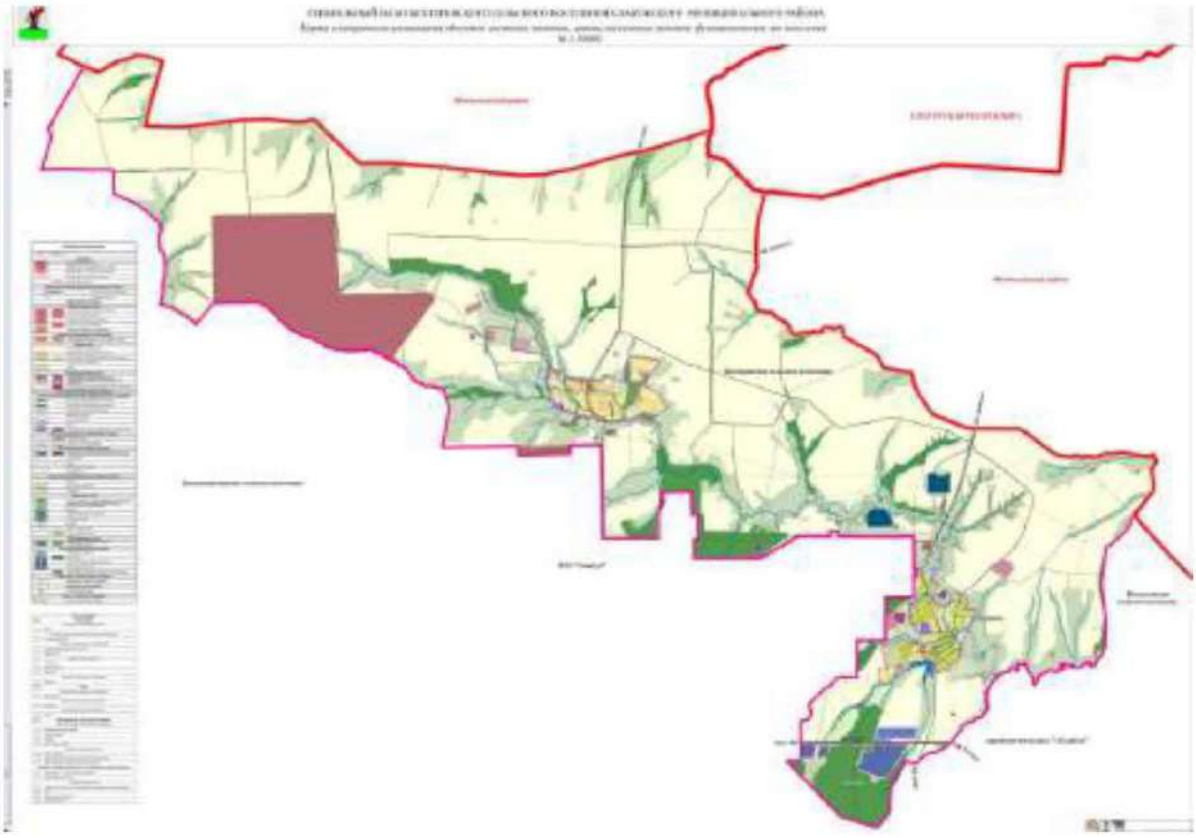

РТ, г. Казань ул. Оренбургский тракт,
д. 8Д, помещ. 1007
Тел: (843) 206-51-73
E-mail: info@contrust.bz

CON TRUST

ОГРН 1151690036574
ИНН 1659158802
КПП 168401001

МИНИСТЕРСТВО ЭКОЛОГИИ
И ПРИРОДНЫХ РЕСУРСОВ
РЕСПУБЛИКИ ТАТАРСТАН
Павлюхина ул., 75, г. Казань, 420049

ТАТАРСТАН РЕСПУБЛИКАСЫ
ЭКОЛОГИЯ ҺӘМ ТАБИГЫЙ
БАЙЛЫКЛАР МИНИСТРЛЫГЫ
Павлюхин ур., 75, Казан шәһәре, 420049

Тел.: (843) 267-68-01, факс: (843) 267-68-20, e-mail: eco@tatar.ru, http://eco.tatarstan.ru

12.09.2016 № 7062/10

На № 01.08.08-21 от 08.08.2016г.

Генеральному директору
ООО УК «АК Барс Капитал»
А.Н. Дорогову

Министерство земельных и
имущественных отношений
Республики Татарстан

Заключение
по переводу земельных участков общей площадью 2473,2146 га из земель сельскохозяйственного назначения в границах Большекабанского СП, Габишевского СП, Столбищенского СП, Никольского СП, н.п. Лаишево Лаишевского муниципального района РТ в категорию земель промышленности под размещение объектов строительства – промышленные комплексы

На рассмотрение поступили следующие материалы:

1. Свидетельства о государственной регистрации права (от 13.10.2009 № 16-16-13/027/2009-374, от 28.10.2009 №№ 16-16-13/039/2009-066, 16-16-13/039/2009-065, от 20.09.2011 №№ 16-16-26/033/2011-413, 16-16-26/033/2011-408, 16-16-26/033/2011-411, 16-16-26/033/2011-410, от 11.12.2012 № 16-16-01/491/2012-530, от 19.12.2013 №№ 16-16-26/040/2013-513, 16-16-26/040/2013-514, 16-16-26/040/2013-515, 16-16-26/040/2013-516);
2. Выписка из Единого реестра прав недвижимости (от 28.06.2016 № 16/047/008/2016-7354);
3. Выкопировки испрашиваемых участков.

Испрашиваемые земельные участки (кадастровые номера 16:24:160304:129, 16:24:160304:130, 16:24:090705:63, 16:24:150301:105, 16:24:170301:213, 16:24:170301:215, 16:24:170301:231, 16:24:170301:232, 16:24:150301:630, 16:24:000000:1180, 16:24:050802:499, 16:24:050801:2122) общей площадью 2473,2146 га расположены на землях сельскохозяйственного назначения в границах Большекабанского СП, Габишевского СП, Столбищенского СП, Никольского СП,

Документ создан в электронной форме. № 7062/10 от 12.09.2016. Исполнитель: Рудакова С.Н.
Страница 1 из 4. Страница создана: 12.09.2016 10:09

РТ, г. Казань ул. Оренбургский тракт,
д. 8Д, помещ. 1007
Тел: (843) 206-51-73
E-mail: info@contrust.bz

CON TRUST

ОГРН 1151690036574
ИНН 1659158802
КПП 168401001

п.п. Лаишево Лаишевского муниципального района РТ, и входят в водоохранную зону озер Саламыково и Заячье.

По данным, имеющимся в фонде геологической информации Министерства экологии и природных ресурсов РТ, на испрашиваемых земельных участках месторождений общераспространенных полезных ископаемых не зафиксировано.

Земельные участки с кадастровыми номерами 16:24:160304:130, 16:24:160304:129 попадают в пределы границ Смартситинского месторождения пресных подземных вод, запасы которого утверждены протоколом №32-КЗ от 01.07.2014г.

Земельные участки с кадастровыми номерами 16:090705:63, 16:24:150301:105, 16:24:000000:1180, 16:24:050802:499 попадают в пределы границ 3-го пояса зоны санитарной охраны (далее - ЗСО) Столбищенского месторождения питьевых подземных вод. Запасы питьевых подземных вод Столбищенского месторождения утверждены протоколом ТКЗ №208/2012 от 24.09.2012г.

Земельный участок с кадастровым номером 16:24:170301:213 попадает в пределы границ 3-го пояса ЗСО Мысовского месторождения питьевых подземных вод, запасы которого утверждены протоколом ТКЗ №277/2014 от 14.03.2014г.

Рассмотрев представленные материалы, Министерство экологии и природных ресурсов РТ согласовывает перевод земельных участков общей площадью 2473,2146 га из земель сельскохозяйственного назначения в границах Большекабанского СП, Габишевского СП, Столбищенского СП, Никольского СП, п.п. Лаишево Лаишевского муниципального района РТ под размещение объектов строительства – промышленные комплексы при выполнении следующих условий:

1. Получения положительного заключения государственной экспертизы по проектной документации объектов капитального строительства (ст.49 Градостроительного кодекса РФ);
2. Выполнения требований к охране подземных вод (ГОСТ 17.1.3. 06-82), гигиенических требований к охране подземных вод от загрязнения (СП 2.1.5. 1059-01, п.3.2.2 СанПиН 2.1.4.1110-02 «Зоны санитарной охраны источников водоснабжения и водопроводов питьевого назначения»;
3. Выполнения требований к охране плодородного слоя почвы при проведении земляных работ (ГОСТ 17.4.3.02-85);
4. Соблюдения режима использования земель береговых полос, прибрежных защитных полос, водоохранных зон озер Саламыково и Заячье в соответствии с требованиями ст. 6,65 Водного кодекса РФ;
5. Проведения мероприятий по благоустройству и озеленению территории (п.п.3.4, 3.9 раздел 3 СНиП 2.07.01-89);
6. Соблюдения требований по сбору, использованию, обезвреживанию, транспортировки, хранению и захоронению отходов производства и потребления (ст.51 Федерального закона от 10.01.2002 №7-ФЗ);
7. Проведения комплекса мероприятий по охране окружающей среды, восстановлению природных объектов, рациональному использованию природных ресурсов (ст. 34 Федерального закона N 7-ФЗ);
8. Проведения мероприятий по сохранению среды обитания объектов животного мира и условий их размножения, нагула, отдыха и путей миграции, а также по обеспечению неприкосновенности защитных участков и акваторий (ст. 22

документ создан в электронном виде № 7662-10 от 12.08.2016. Исполнитель: Подвинцев С.Н.
страница 2 из 4. Страница создана: 12.08.2016 16:06

РТ, г. Казань ул. Оренбургский тракт,
д. 8Д, помещ. 1007
Тел: (843) 206-51-73
E-mail: info@contrust.bz

CON TRUST

ОГРН 1151690036574
ИНН 1659158802
КПП 168401001

Федерального закона от 24.04.1995 № 52-ФЗ, постановление Правительства РФ от 13.08.1996 № 997, постановление КМ РТ от 15.09.2000 № 669).

Ранее выданное заключение от 01.07.2016 № 5639/10 считать недействительным.

Первый заместитель министра Р.И. Камалов

Пудовкина С.Н.
2645309

РТ, г. Казань ул. Оренбургский тракт,
д. 8Д, помещ. 1007
Тел: (843) 206-51-73
E-mail: info@contrust.bz

CON TRUST

ОГРН 1151690036574
ИНН 1659158802
КПП 168401001

МИНИСТЕРСТВО СЕЛЬСКОГО ХОЗЯЙСТВА И ПРОДОВОЛЬСТВИЯ РЕСПУБЛИКИ ТАТАРСТАН

ул. Федосеевская, дом 36, г. Казань, 420014

ТАТАРСТАН РЕСПУБЛИКАСЫ АВЫЛ ХУҖАЛЫГЫ һӘМ АЗЫК-ТӨЛЕК МИНИСТРЛЫГЫ

Федосеевская ур., 36 йорт, Казан ш., 420014

Тел.: (843) 221 76 00, факс: (843) 221 76 79, agro@tatar.ru, www.agro.tatar.ru

28.08.2018 № 05/3-425

На № _____ от _____

Генеральному директору
ООО УК «АК БАРС КАПИТАЛ»

А.Н. Дорогову

Заключение о переводе земель

Министерство сельского хозяйства и продовольствия Республики Татарстан, рассмотрев землеустроительное дело по переводу 0,9632 га земель сельскохозяйственного назначения, находящихся в общей долевой собственности владельцев инвестиционных паев Закрытого паевого инвестиционного рентного фонда «АК БАРС-Горизонт» и расположенных в границах Столбищенского сельского поселения Лаишевского муниципального района РТ с кадастровым номером 16:24:150301:630 в земли промышленности с видом разрешенного использования «объекты придорожного сервиса» (строительство многофункциональной станции технического обслуживания для грузовых автомобилей), не возражает переводу земель под заявленные цели.

Заместитель министра Р.Р. Хабипов

Л.Г. Богатырёва
221 76 88 (8847)

РТ, г. Казань ул. Оренбургский тракт,
д. 8Д, помещ. 1007
Тел: (843) 206-51-73
E-mail: info@contrust.bz

CONTRUST

ОГРН 1151690036574
ИНН 1659158802
КПП 168401001

МИНИСТЕРСТВО СЕЛЬСКОГО ХОЗЯЙСТВА И ПРОДОВОЛЬСТВИЯ РЕСПУБЛИКИ ТАТАРСТАН

ул. Федосеевская, дом 36, г. Казань, 420014

ТАТАРСТАН РЕСПУБЛИКАСЫ АВЫЛ ХУҖАЛЫГЫ ҺӘМ АЗЫК-ТӨЛЕК МИНИСТРЛЫГЫ

Федосеевская ур., 36 йорт, Казан ш., 420014

Тел.: (843) 221 76 00, факс: (843) 221 76 79, agro@tatar.ru, www.agro.tatar.ru

26.08.2016 № 05/9-125

На № _____ от _____

Генеральному директору
ООО УК «АК БАРС КАПИТАЛ»

А.Н. Дорогову

Заключение о переводе земель

Министерство сельского хозяйства и продовольствия Республики Татарстан, рассмотрев землеустроительное дело по переводу 51,2615 га земель сельскохозяйственного назначения, находящихся в общей долевой собственности владельцев инвестиционных паев Закрытого паевого инвестиционного рентного фонда «АК БАРС-Горизонт» и расположенных в границах Никольского сельского поселения Лаишевского муниципального района РТ с кадастровым номером 16:24:050801:2122 в земли промышленности с видом разрешенного использования «хранение и переработка сельскохозяйственной продукции» (строительство комплекса по производству комбикормов для сельскохозяйственных животных), не возражает переводу земель под заявленные цели.

Заместитель министра Р.Р. Хабипов

Л.Г. Богатырёва
221 76 88 (8847)

РТ, г. Казань ул. Оренбургский тракт,
д. 8Д, помещ. 1007
Тел: (843) 206-51-73
E-mail: info@contrust.bz

CON TRUST

ОГРН 1151690036574
ИНН 1659158802
КПП 168401001

МИНИСТЕРСТВО СЕЛЬСКОГО ХОЗЯЙСТВА И ПРОДОВОЛЬСТВИЯ РЕСПУБЛИКИ ТАТАРСТАН

ул. Федосеевская, дом 36, г. Казань, 420014

ТАТАРСТАН РЕСПУБЛИКАСЫ АВЫЛ ХУҖАЛЫГЫ ҺӘМ АЗЫК-ТӨЛЕК МИНИСТРЛЫГЫ

Федосеевская ур., 36 йорт, Казан ш., 420014

Тел.: (843) 221 76 00, факс: (843) 221 76 79, agro@tatar.ru, www.agro.tatar.ru

26.08.2016 № 05/3-125

На № _____ от _____

Генеральному директору
ООО УК «АК БАРС КАПИТАЛ»

А.Н. Дорогову

Заключение о переводе земель

Министерство сельского хозяйства и продовольствия Республики Татарстан, рассмотрев землеустроительное дело по переводу 178,5225 га земель сельскохозяйственного назначения, находящихся в общей долевой собственности владельцев инвестиционных паев Закрытого паевого инвестиционного рентного фонда «АК БАРС-Горизонт» и расположенных в границах Никольского сельского поселения Лаишевского муниципального района РТ с кадастровым номером 16:24:050802:499 в земли промышленности с видом разрешенного использования «целлюлозно-бумажная промышленность» (строительство промышленного комплекса по производству картонной упаковки), не возражает переводу земель под заявленные цели.

Заместитель министра Р.Р. Хабипов

Л.Г. Богатырёва
221 76 88 (8847)

РТ, г. Казань ул. Оренбургский тракт,
д. 8Д, помещ. 1007
Тел: (843) 206-51-73
E-mail: info@contrust.bz

CON TRUST

ОГРН 1151690036574
ИНН 1659158802
КПП 168401001

МИНИСТЕРСТВО СЕЛЬСКОГО ХОЗЯЙСТВА И ПРОДОВОЛЬСТВИЯ РЕСПУБЛИКИ ТАТАРСТАН

ул. Федосеевская, дом 36, г. Казань, 420014

ТАТАРСТАН РЕСПУБЛИКАСЫ АВЫЛ ХУҖАЛЫГЫ ҺӘМ АЗЫК-ТӨЛЕК МИНИСТРЛЫГЫ

Федосеевская ур., 36 йорт, Казан ш., 420014

Тел.: (843) 221 76 00, факс: (843) 221 76 79, agro@tatar.ru, www.agro.tatar.ru

28.08.2018 № 05/3-1125

На № _____ от _____

Генеральному директору
ООО УК «АК БАРС КАПИТАЛ»

А.Н. Дорогову

Заключение о переводе земель

Министерство сельского хозяйства и продовольствия Республики Татарстан, рассмотрев землеустроительное дело по переводу 1437,571 га земель сельскохозяйственного назначения, находящихся в общей долевой собственности владельцев инвестиционных паев Закрытого паевого инвестиционного рентного фонда «АК БАРС-Горизонт» и расположенных в границах Столбищенского сельского поселения Лаишевского муниципального района РТ с кадастровым номером 16:24:000000:1180 в земли промышленности с видом разрешенного использования «строительная промышленность» (строительство комплексов по производству композитной арматуры, пластиковых окон, мембранных фильтрующих элементов, логистических кластеров №№ 1, 2, 3, 4), не возражает переводу земель под заявленные цели.

Заместитель министра Р.Р. Хабипов

Л.Г. Богатырёва
221 76 88 (8847)

РТ, г. Казань ул. Оренбургский тракт,
д. 8Д, помещ. 1007
Тел: (843) 206-51-73
E-mail: info@contrust.bz

CONTRUST

ОГРН 1151690036574
ИНН 1659158802
КПП 168401001

МИНИСТЕРСТВО СЕЛЬСКОГО ХОЗЯЙСТВА И ПРОДОВОЛЬСТВИЯ РЕСПУБЛИКИ ТАТАРСТАН

ул. Федосеевская, дом 36, г. Казань, 420014

ТАТАРСТАН РЕСПУБЛИКАСЫ АВЫЛ ХУҖАЛЫГЫ ҺӘМ АЗЫК-ТӨЛЕК МИНИСТРЛЫГЫ

Федосеевская ур., 36 йорт, Казан ш., 420014

Тел.: (843) 221 76 00, факс: (843) 221 76 79, agro@tatar.ru, www.agro.tatar.ru

26.02.2016 № 05/3-125

На № _____ от _____

Генеральному директору
ООО УК «АК БАРС КАПИТАЛ»

А.Н. Дорогову

Заключение о переводе земель

Министерство сельского хозяйства и продовольствия Республики Татарстан, рассмотрев землеустроительное дело по переводу 6,1044 га земель сельскохозяйственного назначения, находящихся в общей долевой собственности владельцев инвестиционных паев Закрытого паевого инвестиционного рентного фонда «АК БАРС-Горизонт» и расположенных в г.Лаишево Лаишевского муниципального района РТ с кадастровым номером 16:24:170301:232 в земли промышленности с видом разрешенного использования «нефтехимическая промышленность (строительство комплекса по производству биогумуса), не возражает переводу земель под заявленные цели.

Заместитель министра Р.Р. Хабибов

Л.Г. Богатырёва
221 76 88 (8847)

РТ, г. Казань ул. Оренбургский тракт,
д. 8Д, помещ. 1007
Тел: (843) 206-51-73
E-mail: info@contrust.bz

CON TRUST

ОГРН 1151690036574
ИНН 1659158802
КПП 168401001

МИНИСТЕРСТВО СЕЛЬСКОГО ХОЗЯЙСТВА И ПРОДОВОЛЬСТВИЯ РЕСПУБЛИКИ ТАТАРСТАН

ул. Федосеевская, дом 36, г. Казань, 420014

ТАТАРСТАН РЕСПУБЛИКАСЫ АВЫЛ ХУҖАЛЫГЫ һӘМ АЗЫК-ТӨЛЕК МИНИСТРЛЫГЫ

Федосеевская ур., 36 йорт, Казан ш., 420014

Тел.: (843) 221 76 00, факс: (843) 221 76 79, agro@tatar.ru, www.agro.tatar.ru

28.09.2016 № 05/12-425

На № _____ от _____

Генеральному директору
ООО УК «АК БАРС КАПИТАЛ»

А.Н. Дорогову

Заключение о переводе земель

Министерство сельского хозяйства и продовольствия Республики Татарстан, рассмотрев землеустроительное дело по переводу 3,8295 га земель сельскохозяйственного назначения, находящихся в общей долевой собственности владельцев инвестиционных паев Закрытого паевого инвестиционного рентного фонда «АК БАРС-Горизонт» и расположенных в границах г.Лаишево Лаишевского муниципального района РТ с кадастровым номером 16:24:170301:231 в земли промышленности с видом разрешенного использования «хранение и переработка сельскохозяйственной продукции» (строительство овощехранилища), не возражает переводу земель под заявленные цели.

Заместитель министра Р.Р. Хабипов

Л.Г. Богатырёва
221 76 88 (8847)

РТ, г. Казань ул. Оренбургский тракт,
д. 8Д, помещ. 1007
Тел: (843) 206-51-73
E-mail: info@contrust.bz

CON TRUST

ОГРН 1151690036574
ИНН 1659158802
КПП 168401001

МИНИСТЕРСТВО СЕЛЬСКОГО ХОЗЯЙСТВА И ПРОДОВОЛЬСТВИЯ РЕСПУБЛИКИ ТАТАРСТАН

ул. Федосеевская, дом 36, г. Казань, 420014

ТАТАРСТАН РЕСПУБЛИКАСЫ АВЫЛ ХУҖАЛЫГЫ ҺӘМ АЗЫК-ТӨЛЕК МИНИСТРЛЫГЫ

Федосеевская ур., 36 йорт, Казан ш., 420014

Тел.: (843) 221 76 00, факс: (843) 221 76 79, agro@tatar.ru, www.agro.tatar.ru

18.08.2016 № 05/1-1425

На № _____ от _____

Генеральному директору
ООО УК «АК БАРС КАПИТАЛ»

А.Н. Дорогову

Заключение о переводе земель

Министерство сельского хозяйства и продовольствия Республики Татарстан, рассмотрев землеустроительное дело по переводу 11,2901 га земель сельскохозяйственного назначения, находящихся в общей долевой собственности владельцев инвестиционных паев Закрытого паевого инвестиционного рентного фонда «АК БАРС-Горизонт» и расположенных в границах г.Лаишево Лаишевского муниципального района РТ с кадастровым номером 16:24:170301:215 в земли промышленности с видом разрешенного использования «пищевая промышленность» (строительство комплекса по производству мясных полуфабрикатов), не возражает переводу земель под заявленные цели.

Заместитель министра Р.Р. Хабипов

Л.Г. Богатырёва
221 76 88 (8847)

249

РТ, г. Казань ул. Оренбургский тракт,
д. 8Д, помещ. 1007
Тел: (843) 206-51-73
E-mail: info@contrust.bz

CONTRUST

ОГРН 1151690036574
ИНН 1659158802
КПП 168401001

МИНИСТЕРСТВО СЕЛЬСКОГО ХОЗЯЙСТВА И ПРОДОВОЛЬСТВИЯ РЕСПУБЛИКИ ТАТАРСТАН

ул. Федосеевская, дом 36, г. Казань, 420014

ТАТАРСТАН РЕСПУБЛИКАСЫ АВЫЛ ХУҖАЛЫГЫ һӘМ АЗЫК-ТӨЛЕК МИНИСТРЛЫГЫ

Федосеевская ур., 36 йорт, Казан ш., 420014

Тел.: (843) 221 76 00, факс: (843) 221 76 79, agro@tatar.ru, www.agro.tatar.ru

26.03.2018 № 05/3-125

На № _____ от _____

Генеральному директору
ООО УК «АК БАРС КАПИТАЛ»

А.Н. Дорогову

Заключение о переводе земель

Министерство сельского хозяйства и продовольствия Республики Татарстан, рассмотрев землеустроительное дело по переводу 30,3405 га земель сельскохозяйственного назначения, находящихся в общей долевой собственности владельцев инвестиционных паев Закрытого паевого инвестиционного рентного фонда «АК БАРС-Горизонт» и расположенных в границах г.Лаишево Лаишевского муниципального района РТ с кадастровым номером 16:24:170301:213 в земли промышленности с видом разрешенного использования «пищевая промышленность» (строительство комплекса по производству овощных консервов), не возражает переводу земель под заявленные цели.

Заместитель министра Р.Р. Хабипов

Л.Г. Богатырёва
221 76 88 (8847)

РТ, г. Казань ул. Оренбургский тракт,
д. 8Д, помещ. 1007
Тел: (843) 206-51-73
E-mail: info@contrust.bz

CON TRUST

ОГРН 1151690036574
ИНН 1659158802
КПП 168401001

МИНИСТЕРСТВО СЕЛЬСКОГО ХОЗЯЙСТВА И ПРОДОВОЛЬСТВИЯ РЕСПУБЛИКИ ТАТАРСТАН

ул. Федосеевская, дом 36, г. Казань, 420014

ТАТАРСТАН РЕСПУБЛИКАСЫ АВЫЛ ХУҖАЛЫГЫ ҺӘМ АЗЫК-ТӨЛЕК МИНИСТРЛЫГЫ

Федосеевская ур., 36 йорт, Казан ш., 420014

Тел.: (843) 221 76 00, факс: (843) 221 76 79, agro@tatar.ru, www.agro.tatar.ru

26.08.2016 № 05/3-125

На № _____ от _____

Генеральному директору
ООО УК «АК БАРС КАПИТАЛ»

А.Н. Дорогову

Заключение о переводе земель

Министерство сельского хозяйства и продовольствия Республики Татарстан, рассмотрев землеустроительное дело по переводу 578,517 га земель сельскохозяйственного назначения, находящихся в общей долевой собственности владельцев инвестиционных паев Закрытого паевого инвестиционного рентного фонда «АК БАРС-Горизонт» и расположенных в границах Столбищенского сельского поселения Лаишевского муниципального района РТ с кадастровым номером 16:24:150301:105 в земли промышленности с видом разрешенного использования «строительная промышленность» (строительство комплекса по производству автоклавного газобетона), не возражает переводу земель под заявленные цели.

Заместитель министра Р.Р. Хабипов

Л.Г. Богатырёва
221 76 88 (8847)

РТ, г. Казань ул. Оренбургский тракт,
д. 8Д, помещ. 1007
Тел: (843) 206-51-73
E-mail: info@contrust.bz

CON TRUST

ОГРН 1151690036574
ИНН 1659158802
КПП 168401001

МИНИСТЕРСТВО СЕЛЬСКОГО ХОЗЯЙСТВА И ПРОДОВОЛЬСТВИЯ РЕСПУБЛИКИ ТАТАРСТАН

ул. Федосеевская, дом 36, г. Казань, 420014

ТАТАРСТАН РЕСПУБЛИКАСЫ АВЫЛ ХУҖАЛЫГЫ ҺӘМ АЗЫК-ТӨЛЕК МИНИСТРЛЫГЫ

Федосеевская ур., 36 йорт, Казан ш., 420014

Тел.: (843) 221 76 00, факс: (843) 221 76 79, agro@tatar.ru, www.agro.tatar.ru

16.08.2016 № 05/3-1425

На № _____ от _____

Генеральному директору
ООО УК «АК БАРС КАПИТАЛ»

А.Н. Дорогову

Заключение о переводе земель

Министерство сельского хозяйства и продовольствия Республики Татарстан, рассмотрев землеустроительное дело по переводу 161,9263 га земель сельскохозяйственного назначения, находящихся в общей долевой собственности владельцев инвестиционных паев Закрытого паевого инвестиционного рентного фонда «АК БАРС-Горизонт» и расположенных в границах Габишевского сельского поселения Лаишевского муниципального района РТ с кадастровым номером 16:24:090705:63 в земли промышленности с видом разрешенного использования «строительная промышленность» (строительство комплекса по производству пеностекла), не возражает переводу земель под заявленные цели.

Заместитель министра Р.Р. Хабипов

Л.Г. Богатырёва
221 76 88 (8847)

РТ, г. Казань ул. Оренбургский тракт,
д. 8Д, помещ. 1007
Тел: (843) 206-51-73
E-mail: info@contrust.bz

CON TRUST

ОГРН 1151690036574
ИНН 1659158802
КПП 168401001

МИНИСТЕРСТВО СЕЛЬСКОГО ХОЗЯЙСТВА И ПРОДОВОЛЬСТВИЯ РЕСПУБЛИКИ ТАТАРСТАН

ул. Федосеевская, дом 36, г. Казань, 420014

ТАТАРСТАН РЕСПУБЛИКАСЫ АВЫЛ ХУҖАЛЫГЫ ҺӘМ АЗЫК-ТӨЛЕК МИНИСТРЛЫГЫ

Федосеевская ур., 36 йорт, Казан ш., 420014

Тел.: (843) 221 76 00, факс: (843) 221 76 79, agro@tatar.ru, www.agro.tatar.ru

08.07.2016 № 05/3-1285

На № _____ от _____

Генеральному директору
ООО УК «АК БАРС КАПИТАЛ»

А.Н. Дорогову

Заключение о переводе земель

Министерство сельского хозяйства и продовольствия Республики Татарстан, рассмотрев землеустроительное дело по переводу 10,1741 га земель сельскохозяйственного назначения, находящихся в общей долевой собственности владельцев инвестиционных паев Закрытого паевого инвестиционного рентного фонда «АК БАРС-Горизонт» и расположенных в границах Большекабанского сельского поселения Лаишевского муниципального района РТ с кадастровым номером 16:24:160304:129 в земли промышленности с видом разрешенного использования «нефтехимическая промышленность» (строительство комплекса по производству резиновой крошки), не возражает переводу земель под заявленные цели.

Заместитель министра Р.Р. Хабипов

Л.Г. Богатырёва
221 76 88 (8847)

РТ, г. Казань ул. Оренбургский тракт,
д. 8Д, помещ. 1007
Тел: (843) 206-51-73
E-mail: info@contrust.bz

CON TRUST

ОГРН 1151690036574
ИНН 1659158802
КПП 168401001

МИНИСТЕРСТВО СЕЛЬСКОГО ХОЗЯЙСТВА И ПРОДОВОЛЬСТВИЯ РЕСПУБЛИКИ ТАТАРСТАН

ул. Федосеевская, дом 36, г. Казань, 420014

ТАТАРСТАН РЕСПУБЛИКАСЫ АВЫЛ ХУҖАЛЫГЫ ҺӘМ АЗЫК-ТӨЛЕК МИНИСТРЛЫГЫ

Федосеевская ур., 36 йорт, Казан ш., 420014

Тел.: (843) 221 76 00, факс: (843) 221 76 79, agro@tatar.ru, www.agro.tatar.ru

26.08.2016 № 0773-125

На № _____ от _____

Генеральному директору
ООО УК «АК БАРС КАПИТАЛ»

А.Н. Дорогову

Заключение о переводе земель

Министерство сельского хозяйства и продовольствия Республики Татарстан, рассмотрев землеустроительное дело по переводу 2,7145 га земель сельскохозяйственного назначения, находящихся в общей долевой собственности владельцев инвестиционных паев Закрытого паевого инвестиционного рентного фонда «АК БАРС-Горизонт» и расположенных в границах Большекабанского сельского поселения Лаишевского муниципального района РТ с кадастровым номером 16:24:160304:130 в земли промышленности с видом разрешенного использования «хранение и переработка сельскохозяйственной продукции» (строительство комплекса по производству кормов для промышленного рыбоводства), не возражает переводу земель под заявленные цели.

Заместитель министра Р.Р. Хабипов

Л.Г. Богатырёва
221 76 88 (8847)

РТ, г. Казань ул. Оренбургский тракт,
д. 8Д, помещ. 1007
Тел: (843) 206-51-73
E-mail: info@contrust.bz

CON TRUST

ОГРН 1151690036574
ИНН 1659158802
КПП 168401001

ДЕПАРТАМЕНТ
ПО НЕДРОПОЛЬЗОВАНИЮ
ПО ПРИВОЛЖСКОМУ
ФЕДЕРАЛЬНОМУ ОКРУГУ
(ПРИВОЛЖСКНЕДРА)
ОТДЕЛ ГЕОЛОГИИ И
ЛИЦЕНЗИРОВАНИЯ
ПО РЕСПУБЛИКЕ ТАТАРСТАН
(ТАТНЕДРА)
ул. Петра Гутана Пазарбаева, д. 16,
г. Казань, 420049
тел.: (843) 277-00-65, факс: (843) 277-13-89
e-mail: tatarstan@tatnedra.gov.ru
[illegible]
исх.№ _____

ООО УК «Ак Барс Капитал»

ул. Меридианная, д. 1а
420000г. Казань

Отдел геологии и лицензирования по Республике Татарстан рассмотрев материалы по запросу (исх. № 01/06/23-7 от 23.06.2016 года) **согласовывает** перевод земельных участков сельскохозяйственного назначения в категорию земель промышленности, энергетики, транспорта, связи, радиовещания, телевидения, информатики, земли для обеспечения космической деятельности, земли обороны, безопасности и земли иного специального назначения, с видом разрешенного использования: пищевая промышленность, строительная промышленность, склады, целлюлозно-бумажная промышленность, общей площадью 2473,2146 га, с кадастровыми номерами: 16:24:160304:130, 16:24:160304:139, 16:24:090705:63, 16:24:150301:105, 16:24:170301:213, 16:24:170301:215, 16:24:170301:231, 16:24:170301:232, 16:24:150301:630, 16:24:000000:1180, 16:24:050802:499, 16:24:050801:2122.

Земельные участки расположены в Лаишевском муниципальном районе Республики Татарстан в границах Большекабанского, Габишевского, Столбищенского, Никольского сельских поселений и Лаишевского городского поселения, для размещения следующих объектов: комплекс по производству кормов для промышленного рыбоводства (у-к № 16:24:160304:130); комплекс по производству резиновой крошки(у-к № 16:24:160304:129); комплекс по производству пеностекла (у-к № 16:24:090705:63); комплекс по производству плитки из архитектурного бетона, комплекс по производству автоклавного газобетона (у-к № 16:24:150301:105); комплекс по производству овощных консервов (у-к № 16:24:170301:213); комплекс по производству мясных полуфабрикатов (у-к № 16:24:170301:215); овощехранилище (у-к № 16:24:170301:231); комплекс по производству биогумуса (у-к № 16:24:170301:232); многофункциональной станции технического обслуживания для грузовых автомобилей (у-к №

РТ, г. Казань ул. Оренбургский тракт,
д. 8Д, помещ. 1007
Тел: (843) 206-51-73
E-mail: info@contrust.bz

CON TRUST

ОГРН 1151690036574
ИНН 1659158802
КПП 168401001

16:24:150301:630), комплекс по производству композитной арматуры, комплекс по производству пластиковых окон, комплекс по производству мембранных фильтрующих элементов, логистический кластер №1, логистический кластер №2, логистический кластер №3, логистический кластер №4 (у-к № 16:24:000000:1180); промышленный комплекс по производству картонной упаковки (у-к № 16:24:050802:499); комплекс по производству комбикормов для сельскохозяйственных животных (у-к № 16:24:050801:2122).

Заместитель начальника **А.Н. Галимов**

Усманова Ю.А.
277-13-59

РТ, г. Казань ул. Оренбургский тракт,
д. 8Д, помещ. 1007
Тел: (843) 206-51-73
E-mail: info@contrust.bz

CONTRUST

ОГРН 1151690036574
ИНН 1659158802
КПП 168401001

МИНИСТЕРСТВО КУЛЬТУРЫ
РЕСПУБЛИКИ ТАТАРСТАН
ул. Пушкина, д. 66/33, г. Казань, 420015

ТАТАРСТАН РЕСПУБЛИКАСЫ
МӘДӘНИЯТ МИНИСТРЛЫГЫ
Пушкин ур., 66/33нче йорт, Казан ш., 420015

Тел.: (843) 264-74-01, факс: (843) 292-07-26, mkrt@tatar.ru, mieculf.tatarstan.ru

11.07.2016 № 5094-07
На № 2706/16-Г от 27.06.16

Генеральному директору
ООО «Управляющая
компания «АК БАРС
КАПИТАЛ».
А.Н.Дорогову
РТ,г.Казань,
ул.Меридианная, д.1а

Заключение
о наличии ограничений для земель и земельных участков подлежащих переводу из одной категории в другую

Министерство культуры Республики Татарстан рассмотрело представленные Вами материалы по переводу категории земельных участков с кадастровыми номерами 16:24:160304:130, 16:24:160304:129, 16:24:090705:63, 16:24:150301:105, 16:24:170301:213, 16:24:170301:215, 16:24:170301:231, 16:24:170301:232, 16:24:150301:630, 16:24:000000:1180, 16:24:050802:499, 16:24:050801:2122 общей площадью 2473,2146 га, расположенных на территории Лаишевского муниципального района Республики Татарстан (в соответствии с представленными картографическими материалами) из категории земель сельскохозяйственного назначения в категорию земель промышленности и сообщает следующее.

Министерство культуры Республики Татарстан согласовывает перевод категории земельных участков с кадастровыми номерами 16:24:160304:130, 16:24:160304:129, 16:24:090705:63, 16:24:150301:105, 16:24:170301:213, 16:24:170301:215, 16:24:170301:231, 16:24:170301:232, 16:24:150301:630, 16:24:000000:1180, 16:24:050802:499, 16:24:050801:2122 общей площадью 2473,2146 га, расположенных на территории Лаишевского муниципального района Республики Татарстан (в соответствии с представленными картографическими материалами) из категории земель сельскохозяйственного назначения в категорию земель промышленности и сообщает следующее.

В соответствии со ст.ст.28, 30, Федерального Закона от 25 июня 2002 г. №73-ФЗ "Об объектах культурного наследия (памятниках истории и культуры) народов Российской Федерации" (далее - №73-ФЗ) рассматриваемая территория является объектом историко-культурной экспертизы, которая проводится до начала

РТ, г. Казань ул. Оренбургский тракт,
д. 8Д, помещ. 1007
Тел: (843) 206-51-73
E-mail: info@contrust.bz

CON TRUST

ОГРН 1151690036574
ИНН 1659158802
КПП 168401001

землеустроительных, земляных, строительных, мелиоративных, хозяйственных и иных работ.

Согласно статьи 31 №73-ФЗ историко-культурная экспертиза проводится путем археологической разведки до начала работ по сохранению объекта культурного наследия, землеустроительных, земляных, строительных, мелиоративных, хозяйственных и иных работ, осуществление которых может оказывать прямое или косвенное воздействие на объект культурного наследия, включенный в реестр, выявленный объект культурного наследия либо объект, обладающий признаками объекта культурного наследия, и (или) до утверждения градостроительных регламентов.

В соответствии со ст.36 №73-ФЗ проектирование и проведение земляных, строительных, мелиоративных, хозяйственных работ осуществляются при отсутствии на данной территории объектов культурного наследия, включенных в реестр, выявленных объектов культурного наследия или объектов, обладающих признаками объекта культурного наследия.

На основании изложенного проектирование и проведение земляных, строительных, мелиоративных, хозяйственных работ и иных работ на данной территории будет возможно после проведения и представления в наш адрес историко-культурной экспертизы, содержащей результаты исследований, в соответствии с которыми определяется отсутствие объектов культурного наследия, включенных в реестр, выявленных объектов культурного наследия либо объектов, обладающих признаками объекта культурного наследия, на земельных участках, подлежащих воздействию земляных, строительных, мелиоративных, хозяйственных работ, по использованию лесов и иных работ.

В случае обнаружения на рассматриваемой территории объектов культурного наследия, включенных в реестр, выявленных объектов культурного наследия либо объектов, обладающих признаками объекта культурного наследия, в проекты проведения землеустроительных, земляных, строительных, мелиоративных, хозяйственных и иных работ должны быть внесены разделы об обеспечении сохранности или о проведении спасательных археологических полевых работ обнаруженных объектов включающих оценку воздействия проводимых работ на указанные объекты культурного наследия и получивших положительное заключение историко-культурной экспертизы.

Заместитель министра С.Г.Персова

Гурьев А.Г., 2647518

РТ, г. Казань ул. Оренбургский тракт,
д. 8Д, помещ. 1007
Тел: (843) 206-51-73
E-mail: info@contrust.bz

CON TRUST

ОГРН 1151690036574
ИНН 1659158802
КПП 168401001

ГОСУДАРСТВЕННОЕ БЮДЖЕТНОЕ УЧРЕЖДЕНИЕ «БЕЗОПАСНОСТЬ ДОРОЖНОГО ДВИЖЕНИЯ»

Оренбургский тракт, д. 5, г. Казань, 420059

«ЮЛ ХӘРӘКӘТЕ ИМИНЛЕГЕ» ДӘҮЛӘТ БЮДЖЕТ УЧРЕЖДЕНИЯСЕ

Оренбург тракты, 5 йорт, Казан шәһәре, 420059

Телефон: (843) 533-37-78, факс: (843) 533-37-98, e-mail: gbubdd@tatar.ru, сайт: http://gbubdd.tatarstan.ru

16.06.2016 № 2852-исх

На № 01/06/23-9 от 23.06.2016

Генеральному директору
ООО Управляющая компания
«АК БАРС КАПИТАЛ»

А.Н. Дорогову

Республика Татарстан,
г. Казань, ул. Меридианная, 1а

О переводе категории
земельных участков

Уважаемый Алексей Николаевич!

На Ваше обращение о переводе категории земельных участков сообщаем следующее.

1) Государственное бюджетное учреждение «Безопасность дорожного движения» согласовывает перевод категории следующих земельных участков:
- с кадастровым номером 16:24:000000:1180, расположенных в пределах полос отвода и придорожных полос автомобильных дорог общего пользования, проходящих по территории Республики Татарстан:
- «Подъезд к Аэропорту «Казань»;
- на 1 км + 660 м (справа);
- на 1 км + 850 м (слева);
- на 3 км + 540 м (справа);
- на 4 км + 480 м (слева);
- «Столбище-Атабаево» на 3 км + 000 м (слева и справа);
- «Аэропорт-Столбище» на 4 км + 200 м (слева);
- «Казань-Оренбург»:
- на 19 км + 300 м (справа);
- на 20 км + 400 м (справа);
- на 22 км + 760 м (справа).
- с кадастровым номером 16:24:150301:105, расположенного в пределах полосы отвода и придорожной полосы автомобильной дороги общего пользования регионального значения Республики Татарстан «Столбище-Атабаево» на 4 км + 300 м (справа);

РТ, г. Казань ул. Оренбургский тракт,
д. 8Д, помещ. 1007
Тел: (843) 206-51-73
E-mail: info@contrust.bz

CON TRUST

ОГРН 1151690036574
ИНН 1659158802
КПП 168401001

- с кадастровым номером 16:24:150301:630, расположенного в пределах полосы отвода и придорожной полосы автомобильной дороги общего пользования, проходящей по территории Республики Татарстан:
- «Подъезд к Аэропорту «Казань» на 5 км + 400 м (справа);
- с кадастровым номером 16:24:090705:63, расположенного в пределах полосы отвода и придорожной полосы автомобильной дороги общего пользования регионального значения Республики Татарстан «Казань-Боровое Матюшино» Песчаные Ковали-«Столбище-Атабаево» на 6 км + 040 м (слева) из земель сельскохозяйственного назначения в земли промышленности, энергетики, транспорта, связи, радиовещания, телевидения, информатики, земли для обеспечения космической деятельности, земли обороны, безопасности и земли иного специального назначения.

В соответствии с пунктом 3.1 правил, утвержденных Постановлением Кабинета Министров Республики Татарстан № 841 от 01.12.2008 «О полосах отвода и придорожных полосах автомобильных дорог общего пользования», Вам необходимо заключить договор с ГБУ «Безопасность дорожного движения» на получение технических условий на проектирование, строительство и эксплуатацию примыканий к вышеназванным земельным участкам, ***в местах удовлетворяющих требованиям нормативно технической документации***.

В случае невыполнения названных требований ГБУ «Безопасность дорожного движения» будет вынуждено обратиться с иском в суд о признании возведенных конструкций самовольной постройкой и приведении полосы отвода и придорожной полосы в первоначальное состояние в соответствии с действующим законодательством Российской Федерации и Республики Татарстан.

2) Земельные участки с кадастровыми номерами:

16:24:160304:129, 16:24:160304:130, 16:24:170301:213, 16:24:170301:215, 16:24:170301:231, 16:24:050802:499, 16:24:050801:2122 расположены за пределами полос отвода и придорожных полос автомобильных дорог общего пользования, проходящих по территории Республики Татарстан. В связи с чем согласование перевода категории указанных земельных участков с ГБУ «Безопасность дорожного движения» не требуется.

Заместитель директора А.В. Губин

Аверьянов Дмитрий Александрович
8(843) 533-37-81

Согласно перечням поручений Президента Республики Татарстан Минниханова Р.Н.:¶

№ 377 от «18» декабря 2015 года, по вопросу включения земельного участка с кадастровым номером 16:18:060301:432 в границы населенного пункта Бехтерево Елабужского муниципального района Республики Татарстан;¶

№ 378 от «18» декабря 2015 года, по вопросу включения земельных участков с кадастровыми номерами 16:15:090401:470, 16:15:090401:471, 16:15:090401:472 в границы населенного пункта Куралово Верхнеуслонского муниципального района Республики Татарстан;¶

№ 379 от «18» декабря 2015 года, по вопросу изменения категории земельных участков с кадастровыми номерами 16:24:160304:129, 16:24:160304:130, 16:24:090705:63, 16:24:050802:499, 16:24:050801:2122, 16:24:000000:1180, 16:24:150301:630, 16:24:150301:105, 16:24:170301:213, 16:24:170301:215, 16:24:170301:231, расположенных в Лаишевском муниципальном районе;¶

№ 380 от «18» декабря 2015 года, по вопросу включения земельного участка с кадастровым номером 16:20:111001:158 в границы населенного пункта Айша Зеленадольского муниципального района Республики Татарстан;¶

№ 381 от «18» декабря 2015 года, по вопросу включения земельных участков с кадастровыми номерами 16:24:150301:682, 16:24:090704:366, 16:24:090704:366 в границы населенных пунктов Лаишевского муниципального района Республики Татарстан.¶

Контроль за исполнением вышеуказанных поручений возложен на Кабинет Министров Республики Татарстан.¶

Текущий статус по Перечню поручений №379 от «18» декабря 2015 года:¶

ООО УК «АК БАРС КАПИТАЛ» Д.У. ЗПИФ рентным «АК БАРС-Горизонт» осуществляет перевод земельных участков из земель

РТ, г. Казань ул. Оренбургский тракт,
д. 8Д, помещ. 1007
Тел: (843) 206-51-73
E-mail: info@contrust.bz

ОГРН 1151690036574
ИНН 1659158802
КПП 168401001

сельскохозяйственного назначения общей площадью 2473,2146 гектаров с кадастровыми номерами 16:24:160304:130, 16:24:160304:129, 16:24:090705:63, 16:24:150301:105, 16:24:170301:213, 16:24:170301:215, 16:24:170301:231, 16:24:170301:232, 16:24:150301:630, 16:24:000000:1180, 16:24:050802:499, 16:24:050801:2122, принадлежащих на праве общей долевой собственности владельцам инвестиционных паев Закрытого паевого инвестиционного рентного фонда «АК БАРС-Горизонт», расположенных на территории Лаишевского муниципального района Республики Татарстан, в категорию - «земли - промышленности, энергетики, транспорта, связи, радиовещания, телевидения, информатики, земли для обеспечения космической деятельности, земли обороны, безопасности и земли иного специального назначения» для реализации проектов строительства:¶

1. → Комплекса по производству кормов для промышленного рыбоводства на земельном участке с кадастровым номером 16:24:160304:130¶

2. → Комплекса по производству резиновой крошки на земельном участке с кадастровым номером 16:24:160304:129.¶

3. → Комплекса по производству пеностекла на земельном участке с кадастровым номером 16:24:090705:63.¶

4. → Комплекса по производству плитки из архитектурного бетона. Для строительства комплекса по производству автоклавного газобетона на земельном участке с кадастровым номером 16:24:150301:105.¶

5. → Комплекса по производству овощных консервов на земельном участке с кадастровым номером 16:24:170301:213.¶

6. → Комплекса по производству мясных полуфабрикатов на земельном участке с кадастровым номером 16:24:170301:215.¶

7. → Овощехранилища на земельном участке с кадастровым номером 16:24:170301:231.¶

8. → Комплекса по производству биогумуса на земельном участке с кадастровым номером 16:24:170301:232.¶

9. → Многофункциональной станции технического обслуживания для грузовых автомобилей на земельном участке с кадастровым номером 16:24:150301:630.¶

10. → Комплекса по производству композитной арматуры, Комплекса по производству пластиковых окон, Комплекса по производству мембранных фильтрующих элементов, Логистического кластера №1, Логистического кластера №2, Логистического кластера №3, Логистического кластера №4 на земельном участке с кадастровым номером 16:24:000000:1180.¶

11. → Комплекса по производству картонной упаковки на земельном участке с кадастровым номером 16:24:050802:499.¶

12. → Комплекса по производству комбикормов для сельскохозяйственных животных на земельном участке с кадастровым номером 16:24:050801:2122.¶

Согласно Постановлению Кабинета Министров Республики Татарстан №523 от «25» октября 2006 года «Об утверждении формы ходатайства о переводе земельных участков из земель сельскохозяйственного назначения в другую категорию и состав прилагаемых к нему документов», ООО УК «АК БАРС КАПИТАЛ» подготовлено ходатайство о переводе земельных участков в категорию «Земли промышленности» с приложением необходимых документов, в том числе согласование Министерства культуры Республики Татарстан; Отдела геологии и лицензирования по Республике Татарстан Департамента по недропользованию по Приволжскому федеральному округу; Министерства экологии и природных ресурсов Республики Татарстан; ; Министерства сельского хозяйства и продовольствия Республики Татарстан, Государственного Бюджетного учреждения «Безопасность дорожного движения», а также Планово-картографический материал с указанием испрашиваемых земель сельскохозяйственного назначения в масштабе 1:25000 или 1:10000 с нанесением границ испрашиваемых земельных участков, границ населенных пунктов и их наименований, видов угодий, границ элементов гидрографии и автомобильных дорог.¶

РТ, г. Казань ул. Оренбургский тракт,
д. 8Д, помещ. 1007
Тел: (843) 206-51-73
E-mail: info@contrust.bz

CON TRUST

ОГРН 1151690036574
ИНН 1659158802
КПП 168401001

Для подачи ходатайства, Министерство земельных и имущественных отношений Республики Татарстан, запросило заключение исполнительно-распорядительного органа муниципального образования о соответствии предполагаемого размещения объекта на испрашиваемом земельном участке утвержденным документам территориального планирования и подписанная уполномоченным должностным лицом выкопировка из утвержденного документа территориального планирования соответствующего уровня с указанием условных обозначений, границ испрашиваемого земельного участка.¶

На данный момент разработаны изменения в документы территориального планирования, а именно разработаны новые Генеральные планы сельских поселений: Большекабанского, Габишевского, Столбищенского. Для обеспечения подготовки проектов изменений в документы территориального планирования заключены договоры с ГУП «Татинвестгражданпроект» на внесение изменений в Генеральные планы сельских поселений и Правила землепользования и застройки. Соответствующие решение о внесении изменений в документы территориального планирования приняты Главами сельских поселений. Ранее планировалось вносить изменение в Генеральные планы сельских поселений, что отражено в Перечне поручений, но по инициативе органа местного самоуправления будут утверждаться новые Генеральные планы сельских поселений. Проект внесения изменений в генеральные планы Никольского сельского поселения и города Лаишево Лаишевского муниципального района не завершен в связи с мораторием на перевод земельных участков в Никольском сельском поселении и неопределенностью правового статуса д. Старая Пристань, находящейся в Муниципальном образовании г. Лаишево. По итогам совещания в Кабинете Министров РТ вопросы по невозможности согласования вносимых изменений были решены, что отражено в Протоколе совещания №АМ-12-150 от 06.06.2017.¶

Проекты генеральных планов Столбищенского, Большекабанского, Габишевского сельских поселений, направлены на согласование в Кабинет министров РТ. Проект генерального плана Габишевского сельского поселения согласован всеми министерствами, сводное заключение на подписи у Премьер-министра РТ. Проект генерального плана Столбищенского сельского поселения находится в стадии разработки, задержка сроков связана с введением моратория перевода земельных участков в земли населенных пунктов. Проект генерального плана Большекабанского сельского поселения согласован Министерством экологии, Министерством земельных и имущественных отношения, Министерством Экономики, Управлением по охране и использованию объектов животного мира, не согласован с Министерством сельского хозяйства и продовольствия РТ. Ориентировочный срок согласования проекта Министерством сельского хозяйства и продовольствия РТ – 01.09.2017.¶

¶

Текущий статус по Перечню поручений №377 от «18» декабря 2015 года:¶

Для включения земельного участка в границы населенного пункта Бехтерево, Елабужского муниципального района проведены работы по внесению изменений в документы территориального планирования, а именно разработан новый Генеральный план сельского поселения. Для обеспечения подготовки проектов изменений в документы территориального планирования заключен договор с ГУП «Татинвестгражданпроект» на внесение изменений в Генеральный план сельского поселения и Правила землепользования и застройки. Соответствующие решение о внесении изменений в документы территориального планирования принимается Главой сельского поселения. Ранее планировалось вносить изменение в Генеральный план сельского поселения, что отражено в Перечне поручений, но по инициативе органа местного самоуправления будет утверждаться

новый Генеральный план сельского поселения. Завершены работы по разработке нового Генерального плана.¶

Проект генерального плана Бехтеревского сельского поселения, направлен на согласование в Кабинет министров РТ, согласован с Министерством экологии, Министерством сельского хозяйства и продовольствия РТ, Министерством Экономики, Управлением по охране и использованию объектов животного мира, не согласован с Министерством земельных и имущественных отношений. Согласно замечанию Министерства земельных и имущественных отношений, необходимо выполнить межевые работы по земельному участку 16:18:060301:432. В настоящий момент ведутся работы по размежеванию земельного участка 16:18:060301:432. Срок устранения замечания – 18.09.2017, срок согласования с Министерством земельных и имущественных отношений – 01.10.2017.¶

¶

Текущий статус по Перечню поручений №378 от «18» декабря 2015 года:¶

Для включения земельных участков с кадастровыми номерами 16:15:090401:470, 16:15:090401:471, 16:15:090401:472 в границы населенного пункта Куралово Верхнеуслонского муниципального района Республики Татарстан, ведутся работы по внесению изменений в документы территориального планирования, а именно разрабатывается новый Генеральный план сельского поселения. Для обеспечения подготовки проектов изменений в документы территориального планирования заключен договор с ГУП «Татинвестгражданпроект» на внесение изменений в Генеральный план сельского поселения и Правила землепользования и застройки. Соответствующие решение о внесении изменений в документы территориального планирования принято Главой сельского поселения. Ранее планировалось вносить изменение в Генеральный план сельского поселения, что отражено в Перечне поручений, но по инициативе органа местного

самоуправления будет утверждаться новый Генеральный план сельского поселения. Завершены работы по разработке новых Генеральных планов.¶

Проект генерального плана Кураловского сельского поселения, направлен на согласование в Кабинет министров РТ, согласован с Министерством экологии, Министерством сельского хозяйства и продовольствия РТ, Министерством Экономики, Управлением по охране и использованию объектов животного мира, не согласован с Министерством земельных и имущественных отношений. Срок согласования с Министерством земельных и имущественных отношений – 01.09.2017¶

¶

Текущий статус по Перечню поручений №380 от «18» декабря 2015 года:¶

Для включения земельнсго участка с кадастровым номером 16:20:111001:158 в границы населенного пункта Айша Зеленадольского муниципального района Республики Татарстан, ведутся работы по внесению изменений в документы территориального планирования, а именно разрабатывается новый Генеральный план сельского поселения. Для обеспечения подготовки проектов изменений в документы территориального планирования заключен договср с ГУП «Татинвестгражданпроект» на внесение изменений в Генеральный план сельского поселения и Правила землепользования и застройки. Соответствующие решение о внесении изменений в документы территориального планирования принимается Главой сельского поселения. Завершены работы по разработке новых Генеральных планов.¶

Проект генерального плана Айшинского сельского поселения, направлен на согласование в Кабинет министров РТ, согласован с Министерством экологии, Министерством Экономики, Управлением по охране и использованию объектов животного мира, не согласован с Министерством сельского хозяйства и продовольствия РТ, Министерством земельных и имущественных отношений. Срок согласования с

Министерством земельных и имущественных отношений, Министерством сельского хозяйства и продовольствия РТ – 01.10.2017.¶

¶

Текущий статус по Перечню поручений №381 от «18» декабря 2015 года:¶

Для включения земельных участков с кадастровыми номерами 16:24:150301:682, 16:24:090704:366, 16:24:090704:366 в границы населенных пунктов Лаишевского муниципального района Республики Татарстан, ведутся работы по внесению изменений в документы территориального планирования, а именно разрабатывается новый Генеральный план сельского поселения. Для обеспечения подготовки проектов изменений в документы территориального планирования заключен договор с ГУП «Татинвестгражданпроект» на внесение изменений в Генеральный план сельского поселения и Правила землепользования и застройки. Соответствующие решение о внесении изменений в документы территориального планирования принимается Главой сельского поселения. Завершены работы по разработке новых Генеральных планов.¶

Проекты генеральных планов Столбищенского, Песчанно-Ковалинского сельских поселений, находятся в стадии разработки, задержка сроков связана с введением моратория перевода земельных участков в земли населенных пунктов.¶

Перенос сроков, произошел по вине ГУП «Татинвестгражданпроект», неоднократно переносили сроки завершения работ по разработке новых Генеральных планов, просрочен срок 3 месяца с даты заключения договора, установленный в заключенных договорах с ТИГП, дата заключения «13» мая 2016 года. В связи с чем были откорректированы сроки.¶

Генеральные планы Столбищенского, Большекабанского, Габишевского, Песчанно-Ковалинского, Кураловского, Айшинского, Бехтеревского сельских поселений размещены на федеральном сайте http://fgis.economy.gov.ru с целью согласования их с министерствами и

ведомствами Республики Татарстан. Для ускорения процесса согласования размещенных документов территориального планирования было организовано совещание в Кабинете Министров Республики Татарстан с участием представителей согласующих министерств, а именно Министерства строительства, архитектуры и ЖКХ Республики Татарстан и согласующие министерства, Министерства земельных и имущественных отношений Республики Татарстан, Министерства экологии и природных ресурсов Республики Татарстан, Министерства экономики Республики Татарстан, Министерства лесного хозяйства Республики Татарстан, Министерства сельского хозяйства и продовольствия Республики Татарстан, а также представители Акционерного общество «Республиканский Кадастровый Центр «Земля» для возможности решения вопроса согласования документов территориального планирования уполномоченными органами государственной власти. По итогам совещания был утвержден Протокол совещания №АМ-12-150 от 06.06.2017.¶

После согласования всех проектов генеральных планов с Кабинетом министров РТ, для дальнейшей работы по переводу категории земельных участков, необходимо следующее:¶

1. Проведение публичных слушаний по вопросу утверждения генеральных планов в каждом сельском поселении согласно Перечням поручений Президента Республики Татарстан №ПР-379 от «18» декабря 2015 года, №ПР-377 от «18» декабря 2015 года, №ПР-378 от «18» декабря 2015 года, №ПР-380 от «18» декабря 2015 года, №ПР-381 от «18» декабря 2015 года.¶

3. Утверждение генеральных планов по итогам проведения публичных слушаний в п.1.¶

РТ, г. Казань ул. Оренбургский тракт,
д. 8Д, помещ. 1007
Тел: (843) 206-51-73
E-mail: info@contrust.bz

CON TRUST

ОГРН 1151690036574
ИНН 1659158802
КПП 168401001

4. Направление согласованных генеральных планов сельских поселений в Федеральную службу государственной регистрации, кадастра и картографии для внесения изменений (смена категории земельных участков).¶

5. Проведение работ по внесению изменений в правила землепользования и застройки сельских поселений (Столбищенского, Большекабанского, Габишевского, Никольского, Песчанно-Ковалинского, Бехтеревского, Айшинского, Кураловского сельских поселений, города Лаишево).¶

6. Согласование материалов по п.4 Исполнительными комитетами муниципальных районов Республики Татарстан.¶

7. Утверждение правил землепользования и застройки сельских поселений (Столбищенского, Большекабанского, Габишевского, Никольского, Песчанно-Ковалинского, Бехтеревского, Айшинского, Кураловского сельских поселений, города Лаишево).¶

На основании вышеизложенного сообщаем, что процесс смены категории земельных участков будет завершен в четвертом квартале 2017 года.¶

¶

16-АН 129407

РОССИЙСКАЯ ФЕДЕРАЦИЯ

Единый государственный реестр прав на недвижимое имущество и сделок с ним
Управление Федеральной службы государственной регистрации, кадастра и картографии по Республике Татарстан

СВИДЕТЕЛЬСТВО

О ГОСУДАРСТВЕННОЙ РЕГИСТРАЦИИ ПРАВА

Дата выдачи: "08" мая 2014 года

Документы-основания: • Договор купли-продажи наружного газопровода высокого давления от 24.04.2014 №ПИФ/686/240414

Субъект (субъекты) права: Владельцы инвестиционных паев
- Закрытый паевой инвестиционный рентный фонд "АК БАРС - Горизонт" под управлением Общества с ограниченной ответственностью Управляющая компания "АК БАРС КАПИТАЛ", данные о которых устанавливаются на основании данных лицевых счетов владельцев инвестиционных паев в реестре владельцев инвестиционных паев и счетов депо владельцев инвестиционных паев

Вид права: Общая долевая собственность

Объект права: Наружный газопровод высокого давления для газоснабжения Всероссийского детского центра "Волжский Артек", назначение: нежилое, Сооружение производственного назначения, адрес (местонахождение) объекта: Республика Татарстан (Татарстан), Лаишевский р-н, Никольское сельское поселение, д.Новая Поляна

Кадастровый (или условный) номер: 16:24:050801:2135

Существующие ограничения (обременения) права: ипотека в силу закона, доверительное управление

о чем в Едином государственном реестре прав на недвижимое имущество и сделок с ним "08" мая 2014 года сделана запись регистрации № 16-16-73/005/2014-298

Регистратор Крылова Е. Н. (подпись)

16-АН 129407

Серия 16-АН 129407

РТ, г. Казань ул. Оренбургский тракт,
д. 8Д, помещ. 1007
Тел: (843) 206-51-73
E-mail: info@contrust.bz

CON TRUST

ОГРН 1151690036574
ИНН 1659158802
КПП 168401001

РГУП БТИ

Республика Татарстан

Республиканское государственное унитарное предприятие "Бюро технической инвентаризации" Министерство строительства, архитектуры и жилищно-коммунального хозяйства Республики Татарстан

Лаишевское подразделение ОКД РГУП БТИ

(наименование организации технической инвентаризации)

ТЕХНИЧЕСКИЙ ПАСПОРТ СООРУЖЕНИЯ

Наружный газопровод высокого давления для газоснабжения Всероссийского детского центра «Волжский Артек»

(наименование объекта учета)

Субъект Российской Федерации	РЕСПУБЛИКА ТАТАРСТАН	
Район	Лаишевский муниципальный	
Муниципальное образование	тип	сельское поселение
	наименование	Никольское
Населенный пункт	тип	деревня
	наименование	Новая Поляна
Улица (пр-т, пер, шоссе, бульвар и т.д.)	тип	
	наименование	
Номер дома		
Номер корпуса		
Номер строения		
Литера	1	
Иное местоположение		

Инвентарный номер	26807						
Кадастровый номер земельного участка							
	А	Б	В	Г	Д	Е	

Паспорт составлен по состоянию на «05» июня 2013 г.

(Указывается дата обследования объекта учета)

Руководитель Мотыгуллин Г.Г.

(Фамилия И.О.)

РТ, г. Казань ул. Оренбургский тракт,
д. 8Д, помещ. 1007
Тел: (843) 206-51-73
E-mail: info@contrust.bz

CONTRUST

ОГРН 1151690036574
ИНН 1659158802
КПП 168401001

РГУП БТИ

Республика Татарстан

Республиканское государственное унитарное предприятие "Бюро технической инвентаризации" Министерство строительства, архитектуры и жилищно-коммунального хозяйства Республики Татарстан

Лаишевское подразделение ОКД РГУП БТИ

(наименование организации технической инвентаризации)

ТЕХНИЧЕСКИЙ ПАСПОРТ СООРУЖЕНИЯ

Наружный газопровод высокого давления для газоснабжения Всероссийского детского центра «Волжский Артек»

(наименование объекта учета)

Субъект Российской Федерации	РЕСПУБЛИКА ТАТАРСТАН	
Район	Лаишевский муниципальный	
Муниципальное образование	тип	сельское поселение
	наименование	Никольское
Населенный пункт	тип	деревня
	наименование	Новая Поляна
Улица (пр-т, пер, шоссе, бульвар и т.д.)	тип	
	наименование	
Номер дома		
Номер корпуса		
Номер строения		
Литера	1	
Иное местоположение		

Инвентарный номер	26807						
Кадастровый номер земельного участка							
	А	Б	В	Г	Д	Е	

Паспорт составлен по состоянию на «05» июня 2013 г.

(Указывается дата обследования объекта учета)

Руководитель _____ Мотыгуллин Г.Г.

(Фамилия И.О.)

РТ, г. Казань ул. Оренбургский тракт,
д. 8Д, помещ. 1007
Тел: (843) 206-51-73
E-mail: info@contrust.bz

CON TRUST

ОГРН 1151690036574
ИНН 1659158802
КПП 168401001

Перечень документации на объект

№ пп	Наименование раздела	Форма	№№ стр.
1	2	3	4
1	Состав объекта	2-СО	3-4
2	Сведения о правообладателях объекта	3-ПН	5
3	План (схема) земельного участка	4-ЗУ	6
4	Инвентарная карточка на здание (основную пристройку)	5-ОС	7-9
5	Инвентарная карточка на вспомогательное	6-СС	
	(служебное) строение (пристройку) или сооружение		
6	Инвентарная карточка на линии и сети передаточных устройств	7-ПУ	10-20
7	Инвентарная карточка на проезды, пути и др. искусственные сооружения	8-ДС	-

Общие сведения

1. Назначение и мощность сооружения (комплекса) нежилое
2. Градостроительная ситуация
3. Площадь земельного участка по землеотводной документации
4. Площадь фактически используемого земельного участка
5. Наличие объектов незавершенного строительства
6. Наличие на земельном участке объектов недвижимого имущества, не участвующих в производственном процессе
7. Описание объектов инженерной, транспортной инфраструктуры и внешнего благоустройства комплекса:


Особые отметки:

Примечание: Совокупности Лит I, II, Г, Г1-присвоена Лит I

РТ, г. Казань ул. Оренбургский тракт,
д. 8Д, помещ. 1007
Тел: (843) 206-51-73
E-mail: info@contrust.bz

CON TRUST

ОГРН 1151690036574
ИНН 1659158802
КПП 168401001

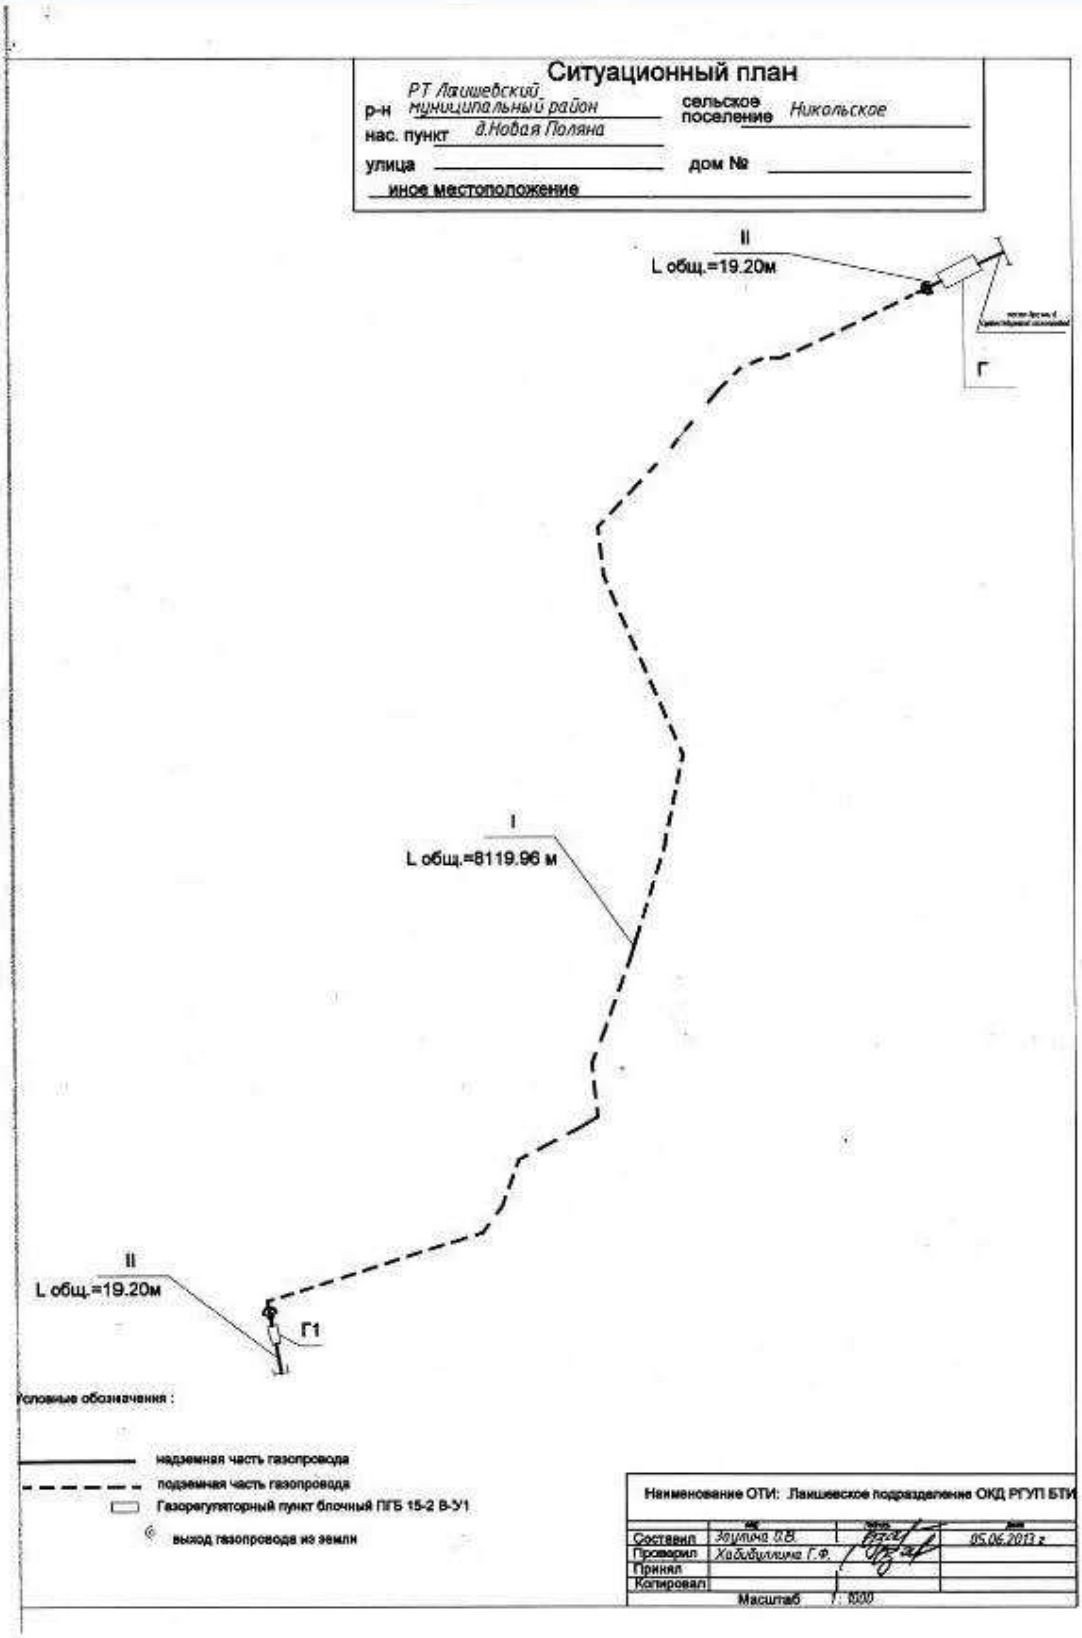

РТ, г. Казань ул. Оренбургский тракт,
д. 8Д, помещ. 1007
Тел: (843) 206-51-73
E-mail: info@contrust.bz

CONTRUST

ОГРН 1151690036574
ИНН 1659158802
КПП 168401001

Унифицированная форма № 2-СО

Состав сооружения

Объект газораспределительной системы

(наименование сооружения)

№ на плане (литера)	Наименование зданий, сооружений и сетей	Назначение	Год ввода эксплуатацию	Параметр		Площадь застройки (кв. м)	Инвентаризационная		Инвентарный номер бух. учета	Примечание:
				единица измерения	количество		восстановительная стоимость	действительная стоимость		
1	2	3	4	5	6	7	8	9	10	11
I	Газопровод высокого давления	нежилое	2013	п.м	8119,96					
II	Газопровод высокого давления	нежилое	2013	п.м	19,20					
Г	Газорегуляторный пункт блочный ПГБ 15-2В-У1	нежилое	2013	шт	1	8,8				
Г1	Газорегуляторный пункт блочный ПГБ 15-2В-У1	нежилое	2013	шт	1	8,8				

(Оборотная сторона Унифицированной формы № 2-СО)

№ на плане (литера)	Наименование зданий, сооружений и сетей	Назначение	Год ввода эксплуатацию	Параметр		Площадь застройки (кв. м)	Инвентаризационная		Инвентарный номер бух. учета	Балансовая стоимость (руб.) на
				единица измерения	количество		восстановительная стоимость	действительная стоимость		
1	2	3	4	5	6	7	8	9	10	11
Итого							X	X	X	X

Отметки об обследованиях

Дата обследования	Ф.И.О Подпись исполнителя	Ф.И.О Подпись проверяющего	Подпись начальника (печать)
05.06.13	Заулина О.В.	Хабибуллина Г.Ф.Ф.	Мотыгуллин Г.Г.

РТ, г. Казань ул. Оренбургский тракт, д. 8Д, помещ. 1007
Тел: (843) 206-51-73
E-mail: info@contrust.bz

CON TRUST

ОГРН 1151690036574
ИНН 1659158802
КПП 168401001

РТ, г. Казань ул. Оренбургский тракт,
д. 8Д, помещ. 1007
Тел: (843) 206-51-73
E-mail: info@contrust.bz

CONTRUST

ОГРН 1151690036574
ИНН 1659158802
КПП 168401001

Унифицированная форма № З-1ИН

Сведения о правообладателях объекта

Дата записи	Субъект права	Правоустанавливающие документы	Доля
1	2	3	4

Дата обследования	Ф.И.О. Подпись исполнителя	Ф.И.О. Подпись проверяющего	Подпись начальника (печать)
05.06.2013 г	Заулина О.В.	Хабибуллина Г.Ф.	Мотыгуллин Г.Г.

РТ, г. Казань ул. Оренбургский тракт,
д. 8Д, помещ. 1007
Тел: (843) 206-51-73
E-mail: info@contrust.bz

CON TRUST

ОГРН 1151690036574
ИНН 1659158802
КПП 168401001

Унифицированная форма № 6-СС

Инвентарная карточка на вспомогательное (служебное) строение (пристройку) или сооружение

Газорегуляторный пункт блочный ПГБ 15-2В-У1
(наименование)

I. Общие сведения

Литера	Наименование	Год постройки	Год последнего кап.ремонта	Протяженность,-(длина), м	Ширина, (диаметр), м	Высота, (глубина), м	Площадь, кв.м	Площадь застройки, кв.м	Объем, куб.м
1	2	3	4	5	6	7	8	9	10
Г	Газорегуляторный пункт блочный ПГБ 15-2В-У1	2013						8,8	

II. Исчисление площадей и объемов частей строения или сооружения

Наименование части строения или сооружения	Формулы для подсчета площадей по наружному обмеру	Площадь, кв.м	Высота, м	Объем, куб.м
1	2	3	4	5
Газорегуляторный пункт блочный ПГБ 15-2В-У1		8,8		

III. Описание конструктивных элементов строения или сооружения

№№ п.п.	Наименование конструктивного элемента	Техническое описание конструктивных элементов (материал, конструкция, отделка и прочее)	Описание технического состояния
1	2	3	4
1	Фундаменты	Бетонное основание	
2	Стены и перегородки	Металлические	
3	Перекрытия		
4	Крыша		
5	Полы		
6	Проемы		
7	Отделочные работы		
8	Электроосвещение		
9	Прочие работы		
		Итого % износа	%

РТ, г. Казань ул. Оренбургский тракт,
д. 8Д, помещ. 1007
Тел: (843) 206-51-73
E-mail: info@contrust.bz

CON TRUST

ОГРН 1151690036574
ИНН 1659158802
КПП 168401001

(Оборотная сторона Унифицированной формы № 6-СС)

IV. Балансовая стоимость не предоставлена руб.

V. Определение процента физического износа

№№ п.п.	Наименование конструктивного элемента	Удельные веса	Ценностные коэффициенты	Уд. веса после применения коэффициента	Коэффициент завершенности	Факт. уд. веса с поправками	Факт. срок службы	Норм. срок службы	% износа
1	2	3	4	5	6	7	8	9	10
	Итого:	100	X						

VI. Определение инвентаризационной стоимости в ценах 1991 года (руб.)

Литера	Наименование объекта	№ сборника	№ таблицы	Единица измерения	Количество единиц	Стоимость единицы измерения	Поправки	стоимость единицы с поправками	восстановительная стоимость	% износа	Действительная стоимость

Отметки об обследованиях

Дата обследования	Ф.И.О. Подпись исполнителя	Ф.И.О. Подпись проверяющего	Подпись начальника (печать)
05.06.2013г	Заулина О.В.	Хабибуллина Г.Ф.	Мотыгуллин Г.Г.

РТ, г. Казань ул. Оренбургский тракт,
д. 8Д, помещ. 1007
Тел: (843) 206-51-73
E-mail: info@contrust.bz

ОГРН 1151690036574
ИНН 1659158802
КПП 168401001

Унифицированная форма № ТОРГ-12

Инвентарная карточка на сооружения (линии и сети передаточных устройств)

Газопровод высокого давления

(наименование)

1. Общие сведения

№ № пп-ков(ли-черы)	Наименование	Год ввода в эксплуатацию	Материал марка, диаметр сечение и т.п.	Напряжение(вольт) , давление и т.п.	Протяженность (м) всего	в том числе		Опоры, колодцы		Балансовая стоимость(руб.)	Инвентарный номер
						надземных	подземных	материал	количество		
I	2	3	4	5	6	7	8	9	10	11	12
I	Газопровод высокого давления	2013	Полиэтилен, сталь		8119,96		8119,96				
II	Газопровод высокого давления	2013	сталь		19,20	19,2					
	Итого:				8139,16	19,20	8119,96				

РТ, г. Казань ул. Оренбургский тракт,
д. 8Д, помещ. 1007
Тел: (843) 206-51-73
E-mail: info@contrust.bz

CON TRUST

ОГРН 1151690036574
ИНН 1659158802
КПП 168401001

(Оборотная сторона Унифицированной формы № 7-ПУ)

II. Определение инвентаризационной стоимости объектов в ценах 1991 года (руб.)

№ сбо рни ка	№ таблицы	Единица измерения	Количество единиц	Стоимость единицы измерения	Поправки			Стоимость единицы с поправками	восстановительная стоимость	износ, %	действительная стоимость
3	4	5	6	7	8	9	10	11	12	13	14

Перечень документов, приложенных к карточке

№ п.п.	Наименование	Дата составления	Масштаб	К-во листов	Примечание
1	2	3	4	5	6

Отметки об обследованиях

Дата обследования	Ф.И.О Подпись исполнителя.	Ф.И.О Подпись проверяющего.	Подпись начальника(печать)
05.06.2013г	Заулина О.В.	Хабибуллина Г.Ф	Мотыгуллин Г.Г.

РТ, г. Казань ул. Оренбургский тракт,
д. 8Д, помещ. 1007
Тел: (843) 206-51-73
E-mail: info@contrust.bz

CON TRUST

ОГРН 1151690036574
ИНН 1659158802
КПП 168401001

РОССИЙСКАЯ ФЕДЕРАЦИЯ

СВИДЕТЕЛЬСТВО

О ГОСУДАРСТВЕННОЙ РЕГИСТРАЦИИ ПРАВА

Дата выдачи: "30" декабря 2014 года

Документы-основания: • Договор купли-продажи от 29.12.2014 №ПИФ/686/291214

Субъект (субъекты) права: Владельцы инвестиционных паев
- Закрытый паевой инвестиционный рентный фонд "АК БАРС - Горизонт" под управлением Общества с ограниченной ответственностью Управляющая компания "АК БАРС КАПИТАЛ", данные о которых устанавливаются на основании данных лицевых счетов владельцев инвестиционных паев в реестре владельцев инвестиционных паев и счетов депо владельцев инвестиционных паев

Вид права: Общая долевая собственность

Объект права: ВЛ-10 кВ с установкой опоры и КТП 10/0.4 кВ. Объект - сложный многоконтурный, количество контуров - 3, все контуры надземные. Данное сооружение состоит из: контур 1/1, 2/1, 3/1, 4/1 - комплектная трансформаторная подстанция КТП 10/0.4 кВ, мощностью 630 кВА, площадь застройки КТП 10/0,4 кВ- 8,8 кв.м. контур 5/2,6/2,7/2 - воздушная линии ВЛ-10 кВ СИП-3 1х95, протяженность воздушной линии ВЛ-10 кВ СИП-3 1х95 составляет -35,00 м., контур 6/3- железобетонная опора (столб), высота опоры (столба)- 8,20 м., назначение: иные Сооружения производственного назначения, адрес (местонахождение) объекта: Республика Татарстан, Лаишевский муниципальный район, Никольское сельское поселение, д. Новая Поляна

Кадастровый (или условный) номер: 16:24:050801:2396

Существующие ограничения (обременения) права: ипотека в силу закона, доверительное управление

о чем в Едином государственном реестре прав на недвижимое имущество и сделок с ним "30" декабря 2014 года сделана запись регистрации № 16-16-26/033/2014-102

Регистратор Михайлова О. В.

м.п. (подпись)

Серия 16-АН 897751

РТ, г. Казань ул. Оренбургский тракт,
д. 8Д, помещ. 1007
Тел: (843) 206-51-73
E-mail: info@contrust.bz

CON TRUST

ОГРН 1151690036574
ИНН 1659158802
КПП 168401001

Республика Татарстан

Республиканское государственное унитарное предприятие "Бюро технической инвентаризации" Министерство строительства, архитектуры и жилищно-коммунального хозяйства Республики Татарстан

Лаишевское подразделение ОКД РГУП БТИ

(наименование организации технической инвентаризации)

ТЕХНИЧЕСКИЙ ПАСПОРТ СООРУЖЕНИЯ

ВЛ-10 кВ с установкой опоры и КТП 10/0.4 кв

(наименование объекта учета)

Субъект Российской Федерации	РЕСПУБЛИКА ТАТАРСТАН	
Район	Лаишевский муниципальный	
Муниципальное образование	тип	сельское поселение
	наименование	Никольское
Населенный пункт	тип	деревня
	наименование	Новая Поляна
Улица (пр-т, пер, шоссе, бульвар и т.д.)	тип	
	наименование	
Номер дома		
Номер корпуса		
Номер строения		
Литера	1	
Иное местоположение		

Инвентарный номер							
Кадастровый номер земельного участка							
	А	Б	В	Г	Д	Е	

Паспорт составлен по состоянию на «30» сентября 2014 г.

(Указывается дата обследования объекта учета)

Руководитель _____ Мотыгуллин Г.Г.

(Фамилия И.О.)

РТ, г. Казань ул. Оренбургский тракт,
д. 8Д, помещ. 1007
Тел: (843) 206-51-73
E-mail: info@contrust.bz

CON TRUST

ОГРН 1151690036574
ИНН 1659158802
КПП 168401001

Перечень документации на объект

№ пп	Наименование раздела	Форма	№№ стр.
1	2	3	4
1	Состав объекта	2-СО	3-4
2	Сведения о правообладателях объекта	3-ПН	5
3	План (схема) земельного участка	4-ЗУ	6
4	Инвентарная карточка на здание (основную пристройку)	5-ОС	7-9
5	Инвентарная карточка на вспомогательное	6-СС	
	(служебное) строение (пристройку) или сооружение		
6	Инвентарная карточка на линии и сети передаточных устройств	7-ПУ	10-20
7	Инвентарная карточка на проезды, пути и др. искусственные сооружения	8-ДС	-

Общие сведения

1. Назначение и мощность сооружения (комплекса) нежилое
2. Градостроительная ситуация
3. Площадь земельного участка по землеотводной документации
4. Площадь фактически используемого земельного участка
5. Наличие объектов незавершенного строительства
6. Наличие на земельном участке объектов недвижимого имущества, не участвующих в производственном процессе
7. Описание объектов инженерной, транспортной инфраструктуры и внешнего благоустройства комплекса:

Особые отметки:

Примечание: Совокупности Лит 1, II,Г -присвоена Лит 1

РТ, г. Казань ул. Оренбургский тракт,
д. 8Д, помещ. 1007
Тел: (843) 206-51-73
E-mail: info@contrust.bz

CON TRUST

ОГРН 1151690036574
ИНН 1659158802
КПП 168401001

Унифицированная форма № 2-СО

Состав сооружения

ВЛ-10 кВ с установкой опры и КТП 10/0,4кв

(наименование сооружения)

№ на плане (литера)	Наименование зданий, сооружений и сетей	Назначение	Год ввода эксплуатацию	Параметр		Площадь застройки (кв. м)	Инвентаризационная		Инвентарный номер бух. учета	Примечание:
				единица измерения	количество		восстановительная стоимость	действительная стоимость		
1	2	3	4	5	6	7	8	9	10	11
I	Воздушная линия ВЛ-10 кВ СИП-3 1х95	нежилое	2014	пм	35					
Г	Комплектная трансформаторная подстанция КТП 10/0,4 кВ, мощностью 630 кВА	нежилое	2014	шт	1	8,8				
II	Опора	нежилое	2014	шт	1					

РТ, г. Казань ул. Оренбургский тракт,
д. 8Д, помещ. 1007
Тел.: (843) 206-51-73
E-mail: info@contrust.bz

CON
TRUST

ОГРН 1151690036574
ИНН 1659158802
КПП 168401001

(Оборотная сторона Унифицированной формы № 2-СО)

№ на плане (ситуационном)	Наименование зданий, сооружений и сетей	Назначение	Год ввода эксплуатацию	Параметр		Площадь застройки (кв. м)	Инвентаризационная		Инвентарный номер бух. учета	Балансовая стоимость (руб.) на
				единица измерения	количество		восстановительная стоимость	действительная стоимость		
1	2	3	4	5	6	7	8	9	10	11
Итого							X	X	X	X

Отметки об обследованиях

Дата обследования	Ф.И.О Подпись исполнителя	Ф.И.О Подпись проверяющего	Подпись начальника (печать)
30.09.2014г	Бирюшева Д.И	Ахметзянов Р.А.	Мотыгуллин Г.Г.

313

1627

РТ, г. Казань ул. Оренбургский тракт,
д. 8Д, помещ. 1007
Тел: (843) 206-51-73
E-mail: info@contrust.bz

CON TRUST

ОГРН 1151690036574
ИНН 1659158802
КПП 168401001

Унифицированная форма № 3-ПН

Сведения о правообладателях объекта

Дата записи	Субъект права	Правоустанавливающие документы	Доля
1	2	3	4

Дата обследования	Ф.И.О. Подпись исполнителя	Ф.И.О. Подпись проверяющего	Подпись начальника (печать)
30.09.2014 г	Бирюшева Д.И.	Ахметзянов Р.А.	Мотыгуллин Г.Г.

РТ, г. Казань ул. Оренбургский тракт,
д. 8Д, помещ. 1007
Тел: (843) 206-51-73
E-mail: info@contrust.bz

CON TRUST

ОГРН 1151690036574
ИНН 1659158802
КПП 168401001


Ситуационный план

район РТ Лаишевский муниципальный район сельское поселение Никольское

нас. пункт д. Новая Поляна

улица _____ дом № _____

иное местоположение

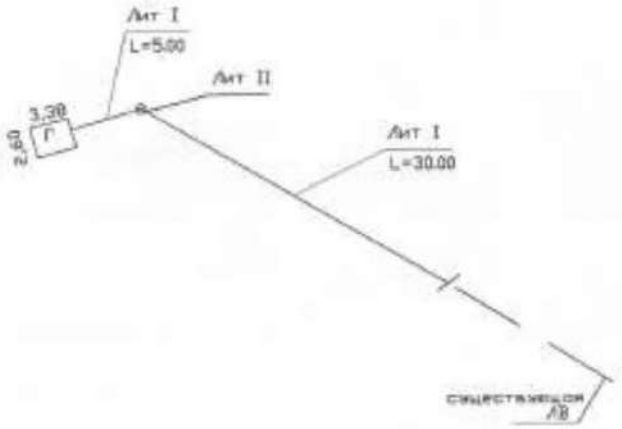

Наименование ОТИ		Лаишевское подразделение ОКД РГУП БТИ		
	фио	подпись	дата	
Составил	Бирюшева Д.И.		30.09.2014	Лист 1
Проверил	Ахметзянов Р.А.			Листов 1
Принял				Масштаб 1:500
Копировал				

РТ, г. Казань ул. Оренбургский тракт,
д. 8Д, помещ. 1007
Тел: (843) 206-51-73
E-mail: info@contrust.bz

CON TRUST

ОГРН 1151690036574
ИНН 1659158802
КПП 168401001

Унифицированная форма № 4-ЗУ

План (схема) земельного участка

Экспликация площади земельного участка (кв.м)

Площадь участка								
		по фактическому использованию						
По документам	фактическая	застроенная		незастроенная				
		здания (строения)	сооружения	грунт	зеленые насаждения	дороги, проезды		
1	2	3	4	5	6	7	8	9

Дата обследования	Ф.И.О.подпись исполнителя	Ф.И.О. Подпись проверяющего	Подпись начальника(печать)
30.09.2014 г	Бирюшева Д.И.	Ахметзянов Р.А.	Мотыгуллин Г.Г.

РТ, г. Казань ул. Оренбургский тракт,
д. 8Д, помещ. 1007
Тел: (843) 206-51-73
E-mail: info@contrust.bz

CON TRUST

ОГРН 1151690036574
ИНН 1659158802
КПП 168401001

Унифицированная форма № 6-СС

Инвентарная карточка на вспомогательное (служебное) строение (пристройку) или сооружение

КТП 10/0,4 кВ, мощностью 630 кВА

(наименование)

I. Общие сведения

Литера	Наименование	Год постройки	Год последнего капремонта	Протяженность, (длина), м	Ширина, (диаметр), м	Высота, (глубина), м	Площадь, кв.м	Площадь застройки, кв.м	Объем, куб.м
1	2	3	4	5	6	7	8	9	10
Г	КТП 10/0,4 кВ, мощностью 630 кВА	2014						8,8	

II. Исчисление площадей и объемов частей строения или сооружения

Наименование части строения или сооружения	Формулы для подсчета площадей по наружному обмеру	Площадь, кв.м	Высота, м	Объем, куб.м
1	2	3	4	5
КТП 10/0,4 кВ, мощностью 630 кВА	2,60*3,38	8,8	2,27	20

III. Описание конструктивных элементов строения или сооружения

№№ п.п.	Наименование конструктивного элемента	Техническое описание конструктивных элементов (материал, конструкция, отделка и прочее)	Описание технического состояния
1	2	3	4
1	Фундаменты	Бетонное основание	хорошее
2	Стены и перегородки	Металлические	хорошее
3	Перекрытия		
4	Крыша	металлическая	хорошее
5	Полы		
6	Проемы		
7	Отделочные работы		
8	Электроосвещение		
9	Прочие работы		
		Итого 0% износа	%

РТ, г. Казань ул. Оренбургский тракт,
д. 8Д, помещ. 1007
Тел: (843) 206-51-73
E-mail: info@contrust.bz

CON TRUST

ОГРН 1151690036574
ИНН 1659158802
КПП 168401001

(Оборотная сторона Унифицированной формы № 6-СС)

IV. Балансовая стоимость не предоставлена руб.

V. Определение процента физического износа

№№ п.п.	Наименование конструктивного элемента	Удельные веса	Ценностные коэффициенты	Уд. веса после применения коэффициента	Коэффициент завершенности	Факт. уд. веса с поправками	Факт. срок службы	Норм. срок службы	% износа
1	2	3	4	5	6	7	8	9	10
	Итого:	100	X						

VI. Определение инвентаризационной стоимости в ценах 1991 года (руб.)

Литера	Наименование объекта	№ сборника	№ таблицы	Единица измерения	Количество единиц	Стоимость единицы измерения	Поправки	стоимость единицы с поправками	восстановительная стоимость	% износа	Действительная стоимость

Отметки об обследовании

Дата обследования	Ф.И.О. Подпись исполнителя	Ф.И.О. Подпись проверяющего	Подпись начальника(печать)
30.09.2014г	Бирюкова Д.И.	Ахметзянов Р.А	Мотыгуллин Г.Г.

РТ, г. Казань ул. Оренбургский тракт,
д. 8Д, помещ. 1007
Тел: (843) 206-51-73
E-mail: info@contrust.bz

CON TRUST

ОГРН 1151690036574
ИНН 1659158802
КПП 168401001

Унифицированная форма № Т-1ТУ

Инвентарная карточка на сооружения (линии и сети передаточных устройств)

ВЛ-10 кВ, опора

(наименование)

1. Общие сведения

№№ по порядку	Наименование	Год ввода в эксплуатацию	Материал марка, диаметр сечение и т.п.	Напряжение (мощность), давление и т.п.	Протяженность (м) всего	в том числе: наземных	в том числе: подземных	Опоры, колонны: материал	Опоры, колонны: количество	Балансовая стоимость (руб.)	Инвентарный номер
1	2	3	4	5	6	7	8	9	10	11	12
I	Воздушная линия ВЛ-10 кВ	2014	алюминий, 1х95		35	35					
II	Опора	2014	железобетон					железобетон	1		
	Итого:				35,0	35,0					

РТ, г. Казань ул. Оренбургский тракт,
д. 8Д, помещ. 1007
Тел: (843) 206-51-73
E-mail: info@contrust.bz

CON TRUST

ОГРН 1151690036574
ИНН 1659158802
КПП 168401001

(Оборотная сторона Унифицированной формы № Т-1(У)

II. Определение инвентаризационной стоимости объектов в ценах 1991 года (руб.)

№ сбо рни ка	№ та блицы	Едини ца из мере ния	Коли чество единиц	Стои мость едини цы из мере ния	Поправки			Стоимость единицы с поправками	восстано вительная стоимость	из нос, %	дей стви тель ная стои мость
3	4	5	6	7	8	9	10	11	12	13	14

Перечень документов, приложенных к карточке

№ п.п.	Наименование	Дата составления	Масштаб	К-во листов	Примечание
1	2	3	4	5	6

Отметки об обследованиях

Дата обследования	Ф.И.О Подпись исполнителя	Ф.И.О Подпись проверяющего.	Подпись начальника(печать)
30.09.2014г	Бирюшева Д.И	Ахметзянов Р.А.	Мингуллин Г.Г.

РТ, г. Казань ул. Оренбургский тракт,
д. 8Д, помещ. 1007
Тел: (843) 206-51-73
E-mail: info@contrust.bz

CON TRUST

ОГРН 1151690036574
ИНН 1659158802
КПП 168401001



РТ, г. Казань ул. Оренбургский тракт,
д. 8Д, помещ. 1007
Тел: (843) 206-51-73
E-mail: info@contrust.bz


CONTRUST

ОГРН 1151690036574
ИНН 1659158802
КПП 168401001

РТ, г. Казань ул. Оренбургский тракт,
д. 8Д, помещ. 1007
Тел: (843) 206-51-73
E-mail: info@contrust.bz

CON TRUST

ОГРН 1151690036574
ИНН 1659158802
КПП 168401001

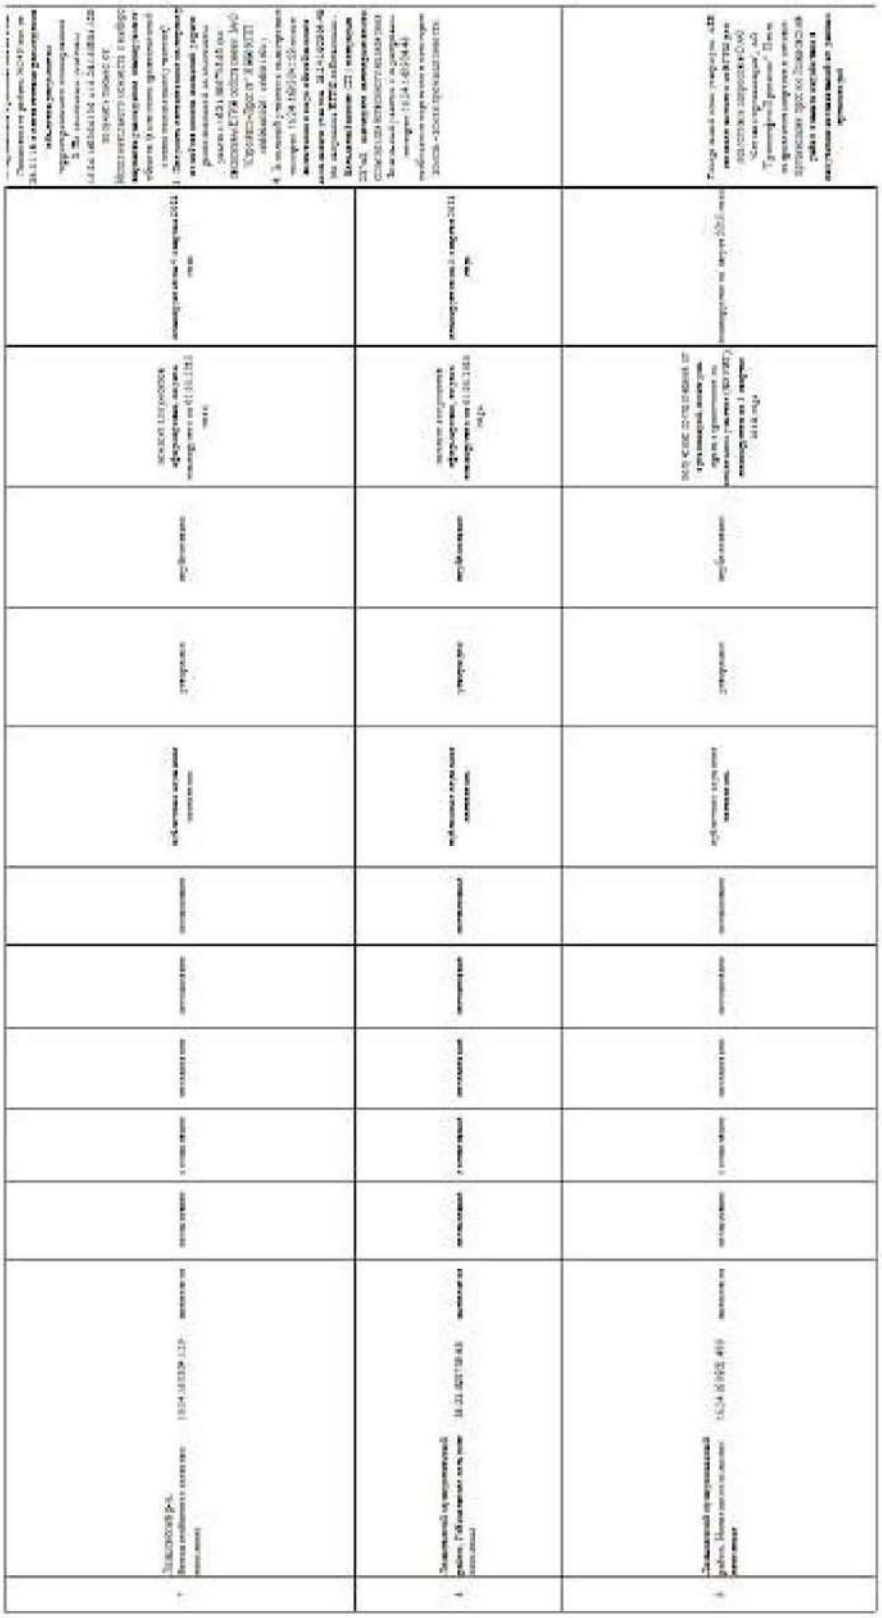

РТ, г. Казань ул. Оренбургский тракт,
д. 8Д, помещ. 1007
Тел: (843) 206-51-73
E-mail: info@contrust.bz

CON TRUST

ОГРН 1151690036574
ИНН 1659158802
КПП 168401001

РТ, г. Казань ул. Оренбургский тракт,
д. 8Д, помещ. 1007
Тел: (843) 206-51-73
E-mail: info@contrust.bz

CON TRUST

ОГРН 1151690036574
ИНН 1659158802
КПП 168401001

